



04006720207030008



6845

ΕΦΗΜΕΡΙΣ ΤΗΣ ΚΥΒΕΡΝΗΣΕΩΣ

ΤΗΣ ΕΛΛΗΝΙΚΗΣ ΔΗΜΟΚΡΑΤΙΑΣ

ΤΕΥΧΟΣ ΤΕΤΑΡΤΟ

Αρ. Φύλλου 672

2 Ιουλίου 2003

ΠΕΡΙΕΧΟΜΕΝΑ

ΑΠΟΦΑΣΕΙΣ

- Αναγκαστική απαλλοτρίωση ακινήτων για τη σύνδεση κλειστού Γυμναστηρίου Γαλασίου με Λεωφ. Βεΐκου και οδό Αναγεννήσεως στο Δήμο Γαλασίου νομού Αττικής. 1
- Αναγκαστική απαλλοτρίωση ακινήτων για τη διέλευση αγωγού ομβρίων αποχέτευσης κλειστού Γυμναστηρίου Γαλασίου, στο Δήμο Γαλασίου νομού Αττικής. 2
- Αναγκαστική απαλλοτρίωση έκτασης για την ανέγερση διδακτηρίου του 42ου Γυμνασίου Αθηνών. 3
- Ανάκληση της αναγκαστικής απαλλοτρίωσης που κηρύχθηκε με την 1015101/895/0010/4.3.94 (ΦΕΚ 215/4.3.94 τ.Δ') κοινή υπουργική απόφαση. 4
- Τροποποίηση ρυμοτομικού σχεδίου Λάρισας στο Ο.Τ. Γ2252 για τον ανασχεδιασμό του χώρου για την ανέγερση τουριστικών εγκαταστάσεων - συνεδριακού κέντρου (ΞΕΝΙΑ)..... 5
- Κήρυξη έκτασης ως αναδασωτέας εμβαδού 0,207 του στρέμματος στη θέση «Αγγελετέικο Νταμάρι-Ντου βάρι» περιφέρειας Δημοτικού Διαμερίσματος εκτός οικισμού του Δήμου Ακράτας. 6

ΑΠΟΦΑΣΕΙΣ

- Αριθ. 1053901/4817/0010 (1)
Αναγκαστική απαλλοτρίωση ακινήτων για τη σύνδεση κλειστού Γυμναστηρίου Γαλασίου με Λεωφ. Βεΐκου και οδό Αναγεννήσεως στο Δήμο Γαλασίου νομού Αττικής.

ΟΙ ΥΠΟΥΡΓΟΙ ΟΙΚΟΝΟΜΙΑΣ ΚΑΙ ΟΙΚΟΝΟΜΙΚΩΝ - ΠΕΡΙΒΑΛΛΟΝΤΟΣ, ΧΩΡΟΤΑΞΙΑΣ ΚΑΙ ΔΗΜΟΣΙΩΝ ΕΡΓΩΝ - ΠΟΛΙΤΙΣΜΟΥ

Έχοντας υπόψη:

1. Τις διατάξεις του Ν. 2882/2001 (ΦΕΚ 17/2001 τ.Α') «Κώδικας Αναγκαστικών Απαλλοτριώσεων Ακινήτων», όπως ισχύουν.
2. Το άρθρο 17 παραγ. 1 & 2 και άρθρο 24 παραγ. 1 του Συντάγματος.
3. Το άρθρο 2 παραγ. 16 του Ν. 2598/98 «Οργάνωση Ολυμπιακών Αγώνων - Αθήνα 2004» όπως αντικαταστά-

θηκε από το άρθρο 6 παραγ. 1 του Ν. 2730/1999 «Σχεδιασμός, ολοκληρωμένη ανάπτυξη και Εκτέλεση Ολυμπιακών Έργων και άλλες διατάξεις» και όπως αυτό αντικαταστάθηκε και συμπληρώθηκε από το άρθρο 24 παραγ. 1α, β, Ν. 2741/1999 «Ενιαίος φορέας ελέγχου τροφίμων και άλλες ρυθμίσεις κ.λπ.».

4. Τις διατάξεις του Ν. 2730/1999.

5. Το άρθρο 4 παραγ. 5 του Ν. 2819/2000 'Ίδρυση Εταιρείας «Ολυμπιακό Χωριό 2004 Α.Ε.» προστασία Ολυμπιακών Συμβόλων και Σημάτων και άλλες διατάξεις.

6. Το άρθρο 4 του Ν. 2833/2000 «θέματα προετοιμασίας των Ολυμπιακών Αγώνων 2004 και άλλες διατάξεις».

7. Τις διατάξεις των Ν. 2598/98, Ν. 2730/99 των οποίων οι διατάξεις αντικαταστάθηκαν και συμπληρώθηκαν από τους Ν. 2741/1999, Ν. 2819/2000 και Ν. 2833/2000.

8. Το άρθρο 1 παραγ. 1ε του Π.Δ. 159/2000 « Σύσταση ΕΥΔΕ/ΕΣΕΑ».

9. Τις διατάξεις του Ν. 653/1977, όπως συμπληρώθηκαν με τις παρ. 9 και 10 του άρθρου 62 του Ν. 947/1979 και την παρ. 4 του άρθρου 9 του Ν. 960/1979.

10. Τις διατάξεις του άρθρου 34 του Ν. 2040/1992.

11. Την 84308/29.10.2002 κοινή υπουργική απόφαση έγκρισης περιβαλλοντικών όρων.

12. Το Δ 12/0/32709/27.3.2003 έγγραφο του ΥΠΕΧΩΔΕ και την από 8.4.2003 ορθή επανάληψη αυτού μετά των συνημμένων του από τα οποία προκύπτει ότι έχουν τηρηθεί και οι προϋποθέσεις του άρθρου 3 του Ν. 2882/2001.

13. Την Δ12/0/32710/27.3.2003 βεβαίωση κάλυψης δαπάνης.

14. Τα σχετικά κτηματολογικά διαγράμματα και κτηματολογικός πίνακας τα οποία έχουν συνταχθεί επιμελώς.

15. Την Υ6/31.10.2001 (ΦΕΚ 1484/31.10.2001 τ.Β') κοινή απόφαση του Πρωθυπουργού και του Υπουργού ΠΕΧΩΔΕ, σχετικά με ανάθεση αρμοδιοτήτων στους Υφυπουργούς.

16. Την 1100383/1330/Α0006/31.10.2001 (ΦΕΚ 1485/31.10.2001) κοινή απόφαση του Πρωθυπουργού και του Υπουργού Οικονομικών, σχετικά με ανάθεση αρμοδιοτήτων στους Υφυπουργούς.

17. Το Π.Δ. 81/2002 (Α' 57) «Συγχώνευση των Υπουργείων Εθνικής Οικονομίας και Οικονομικών στο Υπουργείο Οικονομίας και Οικονομικών», αποφασίζουμε:

Κηρύσσουμε την αναγκαστική απαλλοτρίωση, για λόγους δημόσιας ωφέλειας και ειδικότερα για τη σύνδεση κλειστού Γυμναστηρίου Γαλασίου με Λεωφ. Βεΐκου και οδό Αναγεννήσεως έκτασης συνολικού εμβαδού 2.169,32

μ2 που βρίσκεται στην περιοχή του Δήμου Γαλατσίου νομού Αττικής και εικονίζεται με κλίμακα 1:500 στα από Αυγούστου 2002 και με αριθμούς σχεδίων 1, 2 και 3 κτηματολογικά διαγράμματα και στον αντίστοιχο κτηματολογικό πίνακα της Διεύθυνσης Δ12/Τμήμα δ' του Υπουργείου Περιβάλλοντος, Χωροταξίας και Δημοσίων Έργων, τα οποία έχει συντάξει η Ανάδοχος Μελέτης «ΣΧΗΜΑ» Κ. Ζώης & Συνεργάτες Ε.Ε. και έχει θεωρήσει ο Διευθυντής της εν λόγω Διεύθυνσης του Υ.ΠΕ.ΧΩ.Δ.Ε. Κ. Δεσύπρης.

Στην έκταση που απαλλοτριώνεται προβάλλουν δικαιώματα κυριότητας οι: 1) Κωστάκος Ιωάννης, 2) Μητσόπουλος Μαυροειδής, 3) Μαίτης Ιωάννης κ.λπ.

Στην έκταση που απαλλοτριώνεται δεν περιλαμβάνονται οι εκτάσεις εκείνες οι οποίες στα κτηματολογικά στοιχεία φέρονται ότι ανήκουν στο Δημόσιο.

Η απαλλοτρίωση κηρύσσεται υπέρ του Δημοσίου και με δαπάνη της Γενικής Γραμματείας Δημοσίων Έργων του ΥΠΕΧΩΔΕ και ειδικότερα σε βάρος του έργου 2001 ΣΕΟ 1000010 του προγράμματος Δημοσίων Επενδύσεων σε συνδυασμό με τις διατάξεις του Ν. 653/77 όπως ισχύουν, χαρακτηρίζεται δε ως κατεπείγουσα.

Η απόφαση αυτή να δημοσιευθεί στην Εφημερίδα της Κυβερνήσεως.

Αθήνα, 26 Ιουνίου 2003

ΟΙ ΥΠΟΥΡΓΟΙ

ΥΦΥΠΟΥΡΓΟΣ
ΟΙΚΟΝΟΜΙΑΣ
ΚΑΙ ΟΙΚΟΝΟΜΙΚΩΝ

ΑΠ. ΦΩΤΙΑΔΗΣ

ΥΦΥΠΟΥΡΓΟΣ
ΠΕΡΙΒΑΛΛΟΝΤΟΣ, ΧΩΡΟΤΑΞΙΑΣ
ΚΑΙ ΔΗΜΟΣΙΩΝ ΕΡΓΩΝ

Ι. ΤΣΑΚΛΙΔΗΣ

ΠΟΛΙΤΙΣΜΟΥ

ΕΥΑΓ. ΒΕΝΙΖΕΛΟΣ

Αριθ. 1053900/4816/0010

(2)

Αναγκαστική απαλλοτρίωση ακινήτων για τη διέλευση αγωγού ομβρίων αποχέτευσης κλειστού Γυμναστηρίου Γαλατσίου, στο Δήμο Γαλατσίου νομού Αττικής.

ΟΙ ΥΠΟΥΡΓΟΙ

**ΟΙΚΟΝΟΜΙΑΣ ΚΑΙ ΟΙΚΟΝΟΜΙΚΩΝ -
ΠΕΡΙΒΑΛΛΟΝΤΟΣ, ΧΩΡΟΤΑΞΙΑΣ ΚΑΙ
ΔΗΜΟΣΙΩΝ ΕΡΓΩΝ - ΠΟΛΙΤΙΣΜΟΥ**

Έχοντας υπόψη:

1. Τις διατάξεις του Ν. 2882/2001 (ΦΕΚ 17/2001 τ.Α') «Κώδικας Αναγκαστικών Απαλλοτριώσεων Ακινήτων», όπως ισχύουν.

2. Το άρθρο 17 παραγ. 1 & 2 και άρθρο 24 παραγ. 1 του Συντάγματος.

3. Το άρθρο 2 παραγ. 16 του Ν. 2598/98 «Οργάνωση Ολυμπιακών Αγώνων - Αθήνα 2004» όπως αντικαταστάθηκε από το άρθρο 6 παραγ. 1 του Ν. 2730/1999 «Σχεδιασμός, ολοκληρωμένη ανάπτυξη και Εκτέλεση Ολυμπιακών Έργων και άλλες διατάξεις» και όπως αυτό αντικαταστάθηκε και συμπληρώθηκε από το άρθρο 24 παραγ. 1α, β, Ν. 2741/1999 «Ενιαίος φορέας ελέγχου τροφίμων και άλλες ρυθμίσεις κ.λπ.».

4. Τις διατάξεις του Ν. 2730/1999.

5. Το άρθρο 4 παραγ. 5 του Ν. 2819/2000 'Ίδρυση Εταιρείας «Ολυμπιακό Χωριό 2004 Α.Ε.» προστασία Ολυμπιακών Συμβόλων και Σημάτων και άλλες διατάξεις.

6. Το άρθρο 4 του Ν. 2833/2000 «θέματα προετοιμασίας των Ολυμπιακών Αγώνων 2004 και άλλες διατάξεις».

7. Τις διατάξεις των Ν. 2598/98, Ν. 2730/99 των οποίων

οι διατάξεις αντικαταστάθηκαν και συμπληρώθηκαν από τους Ν. 2741/1999, Ν. 2819/2000 και Ν. 2833/2000.

8. Το άρθρο 1 παραγ. 1ε του Π.Δ. 159/2000 «Σύσταση ΕΥΔΕ/ΕΣΕΑ».

9. Τις διατάξεις του Ν. 653/1977, όπως συμπληρώθηκαν με τις παρ. 9 και 10 του άρθρου 62 του Ν. 947/1979 και την παρ. 4 του άρθρου 9 του Ν. 960/1979.

10. Τις διατάξεις του άρθρου 34 του Ν. 2040/1992.

11. Την 84308/29.10.2002 κοινή υπουργική απόφαση έγκρισης περιβαλλοντικών όρων.

12. Το Δ12/0/32707/17.3.2003 έγγραφο του ΥΠΕΧΩΔΕ και την από 8.4.2003 ορθή επανάληψη αυτού μετά των συνημμένων του από τα οποία προκύπτει ότι έχουν τηρηθεί οι προϋποθέσεις του άρθρου 3 του Ν. 2882/2001.

13. Την Δ12/0/32708/27.3.2003 βεβαίωση κάλυψης δαπάνης.

14. Τα σχετικά κτηματολογικά διαγράμματα και κτηματολογικός πίνακας τα οποία έχουν συνταχθεί επιμελώς.

15. Την Υ6/31.10.2001 (ΦΕΚ 1484/31.10.2001 τ.Β') κοινή απόφαση του Πρωθυπουργού και του Υπουργού ΠΕΧΩΔΕ, σχετικά με ανάθεση αρμοδιοτήτων στους Υφυπουργούς.

16. Την 1100383/1330/Α0006/31.10.2001 (ΦΕΚ 1485/31.10.2001) κοινή απόφαση του Πρωθυπουργού και του Υπουργού Οικονομικών, σχετικά με ανάθεση αρμοδιοτήτων στους Υφυπουργούς.

17. Το Π.Δ. 81/2002 (Α' 57) «Συγχώνευση των Υπουργείων Εθνικής Οικονομίας και Οικονομικών στο Υπουργείο Οικονομίας και Οικονομικών», αποφασίζουμε:

Κηρύσσουμε την αναγκαστική απαλλοτρίωση, για λόγους δημόσιας ωφέλειας και ειδικότερα για τη διέλευση αγωγού ομβρίων αποχέτευσης κλειστού Γυμναστηρίου Γαλατσίου, έκτασης συνολικού εμβαδού 455,59 μ2 που βρίσκεται στην περιοχή του Δήμου Γαλατσίου, νομού Αττικής και εικονίζεται με κλίμακα 1:500 στο από 20.11.2002 και με αριθμό σχεδίου 1 κτηματολογικό διάγραμμα και στον αντίστοιχο κτηματολογικό πίνακα της Διεύθυνσης Δ12/Τμήμα δ' του Υπουργείου Περιβάλλοντος, Χωροταξίας και Δημοσίων Έργων, τα οποία έχει συντάξει η «ΣΧΗΜΑ» Κ. Ζώης και Συνεργάτες Ε.Ε. και έχει θεωρήσει ο Διευθυντής της εν λόγω Διεύθυνσης του Υ.ΠΕ.ΧΩ.Δ.Ε. Κ. Δεσύπρης.

Στην έκταση που απαλλοτριώνεται προβάλλουν δικαιώματα κυριότητας οι: 1) Μάλαμα Ελένη, 2) Βιαροπούλου Ελένη και 3) Βιαρόπουλος Λάμπρος.

Στην έκταση που απαλλοτριώνεται δεν περιλαμβάνονται οι εκτάσεις εκείνες οι οποίες στα κτηματολογικά στοιχεία φέρονται ότι ανήκουν στο Δημόσιο.

Η απαλλοτρίωση κηρύσσεται υπέρ του Δημοσίου και με δαπάνη της Γενικής Γραμματείας Δημοσίων Έργων του ΥΠΕΧΩΔΕ και ειδικότερα σε βάρος του έργου 2001 ΣΕΟ 1000010 των Δημοσίων Επενδύσεων κατά το οικονομικό έτος 2003, σε συνδυασμό με τις διατάξεις του Ν. 653/77 όπως ισχύουν, χαρακτηρίζεται δε ως κατεπείγουσα.

Η απόφαση αυτή να δημοσιευθεί στην Εφημερίδα της Κυβερνήσεως.

Αθήνα, 26 Ιουνίου 2003

ΟΙ ΥΠΟΥΡΓΟΙ

ΥΦΥΠΟΥΡΓΟΣ
ΟΙΚΟΝΟΜΙΑΣ
ΚΑΙ ΟΙΚΟΝΟΜΙΚΩΝ

ΑΠ. ΦΩΤΙΑΔΗΣ

ΥΦΥΠΟΥΡΓΟΣ
ΠΕΡΙΒΑΛΛΟΝΤΟΣ, ΧΩΡΟΤΑΞΙΑΣ
ΚΑΙ ΔΗΜΟΣΙΩΝ ΕΡΓΩΝ

Ι. ΤΣΑΚΛΙΔΗΣ

ΠΟΛΙΤΙΣΜΟΥ

ΕΥΑΓ. ΒΕΝΙΖΕΛΟΣ

Αριθ. 1054096/5007/0010

(3)

Αναγκαστική απαλλοτρίωση έκτασης για την ανέγερση διδακτηρίου του 42ου Γυμνασίου Αθηνών.

**ΟΙ ΥΠΟΥΡΓΟΙ
ΟΙΚΟΝΟΜΙΑΣ ΚΑΙ ΟΙΚΟΝΟΜΙΚΩΝ -
ΕΘΝΙΚΗΣ ΠΑΙΔΕΙΑΣ ΚΑΙ ΘΡΗΣΚΕΥΜΑΤΩΝ**

Έχοντας υπόψη:

1. Τις διατάξεις του Ν. 2882/2001 (ΦΕΚ 17/6.5.2001 τ.Α') «Κώδικας Αναγκαστικών Απαλλοτριώσεων Ακινήτων» όπως ισχύει.

2. Τις διατάξεις του Ν. 3027/2002 (Φ.Ε.Κ 152/28.6.2002 τ.Α') Ρύθμιση θεμάτων Οργανισμού Σχολικών Κτιρίων, ανώτατης εκπαίδευσης και άλλες διατάξεις.

3. Τις διατάξεις του άρθρου 17 του Α.Ν. 627/1968 «Περί Οργανισμού Σχολικών Κτιρίων» σε συνδυασμό με τις διατάξεις του Ν. 513/1976.

4. Το Π.Δ. 414/1998 (ΦΕΚ 291/28.12.1998 τ.Α') «Μετατροπή του Οργανισμού Σχολικών Κτιρίων σε Ανώνυμη Εταιρία και έγκριση του Καταστατικού της».

5. Το από 13.3.2003 απόσπασμα πρακτικού από τη συνεδρίαση 195/13.3.2003 του Διοικητικού Συμβουλίου της «Οργανισμός Σχολικών Κτιρίων» Α.Ε. (ΟΣΚ Α.Ε.).

6. Το από 18.12.2000 πρακτικό καταλληλότητας της απαλλοτριούμενης έκτασης, που καταρτίστηκε από την κατά Νόμο Επιτροπή.

7. Την 1100383/1330/Α0006/31.10.2001 (ΦΕΚ 571/21.4.2000 τ.Β') κοινή απόφαση του Πρωθυπουργού και του Υπουργού Οικονομικών, σχετικά με ανάθεση αρμοδιοτήτων στους Υφυπουργούς Οικονομικών.

8. Το Π.Δ. 81/2002 (ΦΕΚ 57/21.3.2002 τ.Δ') «Συγχώνευση των Υπουργείων Εθνικής Οικονομίας και Οικονομικών στο Υπουργείο Οικονομίας και Οικονομικών», αποφασίζουμε:

Κηρύσσουμε την αναγκαστική απαλλοτρίωση, για λόγους δημόσιας ωφέλειας και ειδικότερα για την ανέγερση διδακτηρίου του 42ου Γυμνασίου Αθηνών, έκτασης συνολικού εμβαδού 792,15 μ² που βρίσκεται στην περιοχή του Δήμου Αθηναίων στο Νομό Αττικής μεταξύ των οδών Μακεδονίας και Αλκιβιάδου και εικονίζεται με κλίμακα 1:200 και με στοιχεία (Α. Β. Γ. Δ. Ε. Ζ. Η. Α) και (Θ. Ι. Κ. Λ. Μ. Ν. Ξ. Ο. Π. Ρ. Θ) στο με αριθμό 1446 κτηματολογικό διάγραμμα - πίνακα, το οποίο έχουν συντάξει οι Τοπογράφοι Μηχανικοί Γεώργιος Μουτζούρης και Σκαλτσά Αντριάνα και έχει θεωρήσει η Προϊσταμένη της Διεύθυνσης Προγραμματισμού και Γηπέδων της «Οργανισμός Σχολικών Κτιρίων Α.Ε.» Δήμητρα Κοκολιού.

Η απαλλοτρίωση κηρύσσεται σύμφωνα με τις διατάξεις του άρθρου 1 του Ν. 2985/2002 και με τον όρο ότι ο υπέρ ου πρέπει να καταθέσει σε προθεσμία τριών (3) μηνών από την κοινοποίηση της πράξης εγγυητική επιστολή αναγνωρισμένου πιστωτικού ιδρύματος για το 20% της προβλεπόμενης δαπάνης. Αν η επιστολή αυτή δεν κατατεθεί εμπρόθεσμα, εφαρμόζεται αναλόγως η παράγραφος 2 του άρθρου 11 του Κώδικα Αναγκαστικών Απαλλοτριώσεων Ακινήτων (Ν. 2882/2001).

Αν ο υπέρ ου δεν προβεί στη συντέλεση στις νόμιμες προθεσμίες, η εγγυητική επιστολή καταπίπτει υπέρ του Δημοσίου και των αναγνωρισμένων δικαιούχων σε ποσοστό 50% για τον καθένα.

Στην έκταση που απαλλοτριώνεται προβάλλει δικαίωμα κυριότητας η Εθνική Πινακοθήκη.

Η απαλλοτρίωση κηρύσσεται υπέρ και με δαπάνη της «Οργανισμός Σχολικών Κτιρίων Α.Ε.».

Η απόφαση αυτή να δημοσιευθεί στην Εφημερίδα της Κυβερνήσεως.

Αθήνα, 26 Ιουνίου 2003

ΟΙ ΥΠΟΥΡΓΟΙ

ΥΦΥΠΟΥΡΓΟΣ
ΟΙΚΟΝΟΜΙΑΣ ΚΑΙ ΟΙΚΟΝΟΜΙΚΩΝ
ΑΠ. ΦΩΤΙΑΔΗΣ

ΕΘΝΙΚΗΣ ΠΑΙΔΕΙΑΣ
ΚΑΙ ΘΡΗΣΚΕΥΜΑΤΩΝ
Π. ΕΥΘΥΜΙΟΥ

Αριθ. 1051343/4645/Δ0010

(4)

Ανάκληση της αναγκαστικής απαλλοτρίωσης που κηρύχθηκε με την 1015101/895/0010/4.3.94 (ΦΕΚ 215/4.3.94 τ.Δ') κοινή υπουργική απόφαση.

**ΟΙ ΥΠΟΥΡΓΟΙ
ΟΙΚΟΝΟΜΙΑΣ ΚΑΙ ΟΙΚΟΝΟΜΙΚΩΝ - ΠΟΛΙΤΙΣΜΟΥ**

Έχοντας υπόψη:

1. Τις διατάξεις της παραγρ. 2 του άρθρου 12 του Ν.Δ/τος 797/1971 «περί αναγκαστικών απαλλοτριώσεων» σε συνδυασμό με τις διατάξεις της παρ. 1 του άρθρου 12 του Ν. 2882/2001 «Κώδικας Αναγκαστικών Απαλλοτριώσεων Ακινήτων».

2. Την 1015101/895/4.3.94 (ΦΕΚ 215/4.3.94 τ.Δ') κοινή υπουργική απόφαση, σχετικά με την κήρυξη αναγκαστικής απαλλοτρίωσης για αρχαιολογικούς σκοπούς γύρω από το Μουσείο Τρίπολης.

3. Το 138292/25.10.2002 έγγραφο του Τ.Π. & Δ καθώς επίσης και από 12.2.2001 όμοιο της Τράπεζας της Ελλάδος, από τα οποία προκύπτει ότι η αποζημίωση που καθορίστηκε με την 1011867/909/18.5.1999 απόφαση του Υπουργού Οικονομικών επεστράφη στο Τ.Α.Π.Α.

4. Την 1100383/1330/Α0006/31.10.2001 (ΦΕΚ. 1485/31.10.2001 τ.Β') κοινή απόφαση του Πρωθυπουργού και του Υπουργού Οικονομικών, σχετικά με ανάθεση αρμοδιοτήτων Υπουργού Οικονομικών στους Υφυπουργούς Οικονομικών.

5. Το 81/2002 Π.Δ. (ΦΕΚ 57/21.3.2002 τ.Α') αναφορικά με τη συγχώνευση των Υπουργείων Οικονομίας και Οικονομικών σε Υπουργείο Οικονομίας και Οικονομικών, αποφασίζουμε:

Ανακαλούμε την απαλλοτρίωση που κηρύχθηκε με την 1015101/895/0010/4.3.94 (ΦΕΚ 215/4.3.94 τ.Δ') κοινή υπουργική απόφαση για αρχαιολογικούς σκοπούς και ειδικότερα για την προστασία, συντήρηση και ανάδειξη του Αρχαιολογικού Μουσείου της Τρίπολης, έκτασης συνολικού εμβαδού 444,32 μ² οποία εικονίζεται με κλίμακα 1:200 και με στοιχεία Α-Β-Γ-Δ-Ε-Ζ-Η-Θ-Ι-Κ-Λ-Μ-Ν-Α στο από 6.6.1989 και με Α/Α 2279 κτηματολογικό διάγραμμα - πίνακα του Ταμείου Αρχαιολογικών Πόρων και Απαλλοτριώσεων, το οποίο έχει συντάξει ο Θ. Καλαμπάκας και έχει θεωρήσει ο Προϊστάμενος Αποτυπώσεων και Συντηρήσεως Κτιρίων του ΤΑΠΑ Μ. Μαυραϊδής στις 3.4.1992, γιατί η έκταση αυτή δεν πρόκειται να χρησιμοποιηθεί για τον σκοπό που απαλλοτριώθηκε.

Η απόφαση αυτή να δημοσιευθεί στην Εφημερίδα της Κυβερνήσεως.

Αθήνα, 26 Ιουνίου 2003

ΟΙ ΥΠΟΥΡΓΟΙ

ΥΦΥΠΟΥΡΓΟΣ
ΟΙΚΟΝΟΜΙΑΣ ΚΑΙ ΟΙΚΟΝΟΜΙΚΩΝ
ΑΠ. ΦΩΤΙΑΔΗΣ

ΠΟΛΙΤΙΣΜΟΥ
ΕΥΑΓ. ΒΕΝΙΖΕΛΟΣ

Αριθ. 3888

(5)

Τροποποίηση ρυμοτομικού σχεδίου Λάρισας στο Ο.Τ. Γ2252 για τον ανασχεδιασμό του χώρου για την ανέγερση τουριστικών εγκαταστάσεων - συνεδριακού κέντρου (ΞΕΝΙΑ).

Ο ΝΟΜΑΡΧΗΣ ΛΑΡΙΣΑΣ

Έχοντας υπόψη:

1. Τις διατάξεις του άρθρου 3 και 70 του Ν.Δ. της 17.7.1923 (ΦΕΚ 228/Α) «Περί σχεδίων πόλεων κ.λπ.» όπως τροποποιήθηκε και συμπληρώθηκε μεταγενέστερα.

2. Τις διατάξεις των άρθρων 152, 154 του Π.Δ. της 14/27.7.1999 «Κώδικας βασικής Πολεοδομικής Νομοθεσίας» ΦΕΚ 580 Δ/99.

3. Τις διατάξεις του άρθρου 29 του Ν. 2831/2000 (ΦΕΚ 140 Α) «Περί τροποποίησης των διατάξεων του Ν. 1577/85 «Γενικός Οικοδομικός Κανονισμός» και άλλες Πολεοδομικές διατάξεις» όπως αντικαταστάθηκαν με το άρθρο 10 του Ν. 3044/2002 (ΦΕΚ 197 Α) «Μεταφορά συντελεστή δόμησης κ.λπ.».

4. Τις διατάξεις του Ν. 2218/94 «Ίδρυση Νομαρχιακής αυτοδιοίκησης κ.λπ.» (ΦΕΚ 90 Α) όπως τροποποιήθηκαν και συμπληρώθηκαν με τον Ν. 2242/94 «Συμπλήρωση διατάξεων για τη Νομαρχιακή Αυτοδιοίκηση κ.λπ.».

5. Την 811/89 απόφαση Νομάρχη Λάρισας (ΦΕΚ 183Δ/30.3.89) με την οποία αναθεωρήθηκε το ρυμοτομικό σχέδιο Λάρισας και την 1622/29.6.2001 απόφαση Γεν. Γραμ. Περιφέρειας Θεσσαλίας με την οποία καθορίστηκε περιγραμμα χώρου ανέγερσης τουριστικών εγκαταστάσεων - συνεδριακού κέντρου.

6. Την απόφαση του Δημοτικού Συμβουλίου Λάρισας 465/9/2003.

7. Την 35 πράξη του Συμβουλίου Χωροταξίας Οικισμού και Περιβάλλοντος Ν. Λάρισας (Συνεδρία 7/12.6.2003).

8. Το γεγονός ότι από τις κανονιστικές διατάξεις αυτής της απόφασης δεν προκαλείται δαπάνη σε βάρος του Κρατικού Προϋπολογισμού και του ΟΤΑ.

Και επειδή με την προτεινόμενη τροποποίηση γίνεται ανασχεδιασμός του χώρου Τουριστικών εγκαταστάσεων - Συνεδριακού κέντρου και του περιγράμματος των κτιρίων χωρίς να γίνεται μείωση του κοινόχρηστου χώρου στην ίδια πολεοδομική ενότητα, αφού στο Ο.Τ. Γ2476 χαρακτηρίστηκε έκταση 10514μ² ως Κ.Χ., αποφασίζουμε:

Εγκρίνουμε την τροποποίηση του ρυμοτομικού σχεδίου Λάρισας στο Ο.Τ. Γ2252 με ανασχεδιασμό του χώρου ανέγερσης Τουριστικών εγκαταστάσεων - Συνεδριακού κέντρου και του περιγράμματος των κτιρίων όπως ειδικότερα φαίνεται στο συνημμένο σχεδιάγραμμα σε κλίμακα 1: 500.


Κατά τα λοιπά ισχύει η 1622/29.6.2001 απ. Γ. Γρ. Περι. Θεσσαλίας (ΦΕΚ 565 Δ').



Η ισχύς της απόφασης αυτής αρχίζει από την δημοσίευση της στην Εφημερίδα της Κυβερνήσεως.


Η απόφαση αυτή με το συνημμένο σχεδιάγραμμα να δημοσιευθεί στην Εφημερίδα της Κυβερνήσεως.

Λάρισα, 24 Ιουνίου 2003

Ο Νομάρχης
ΛΟΥΚΑΣ ΚΑΤΣΑΡΟΣ

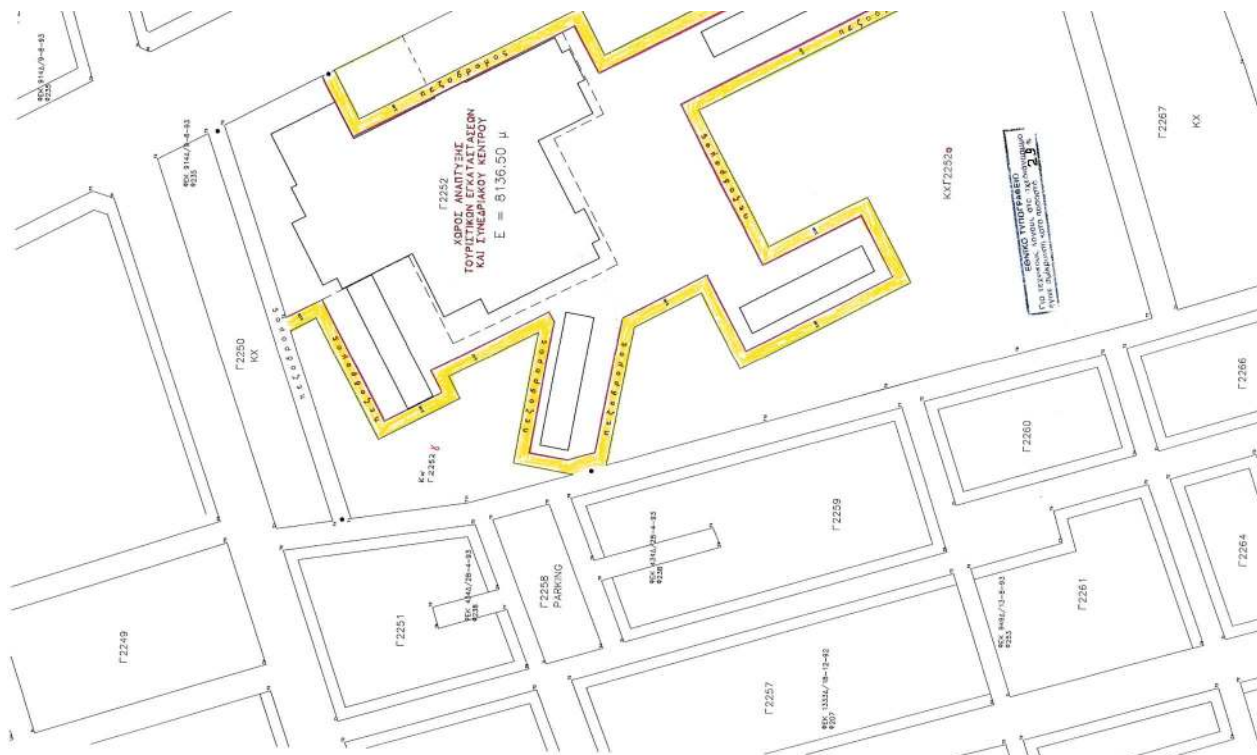

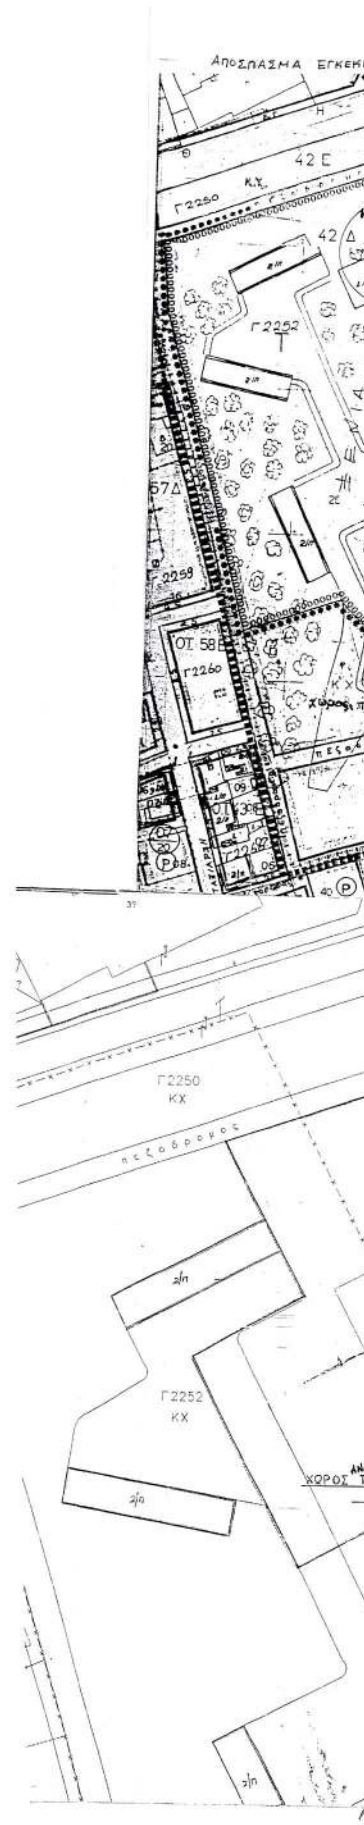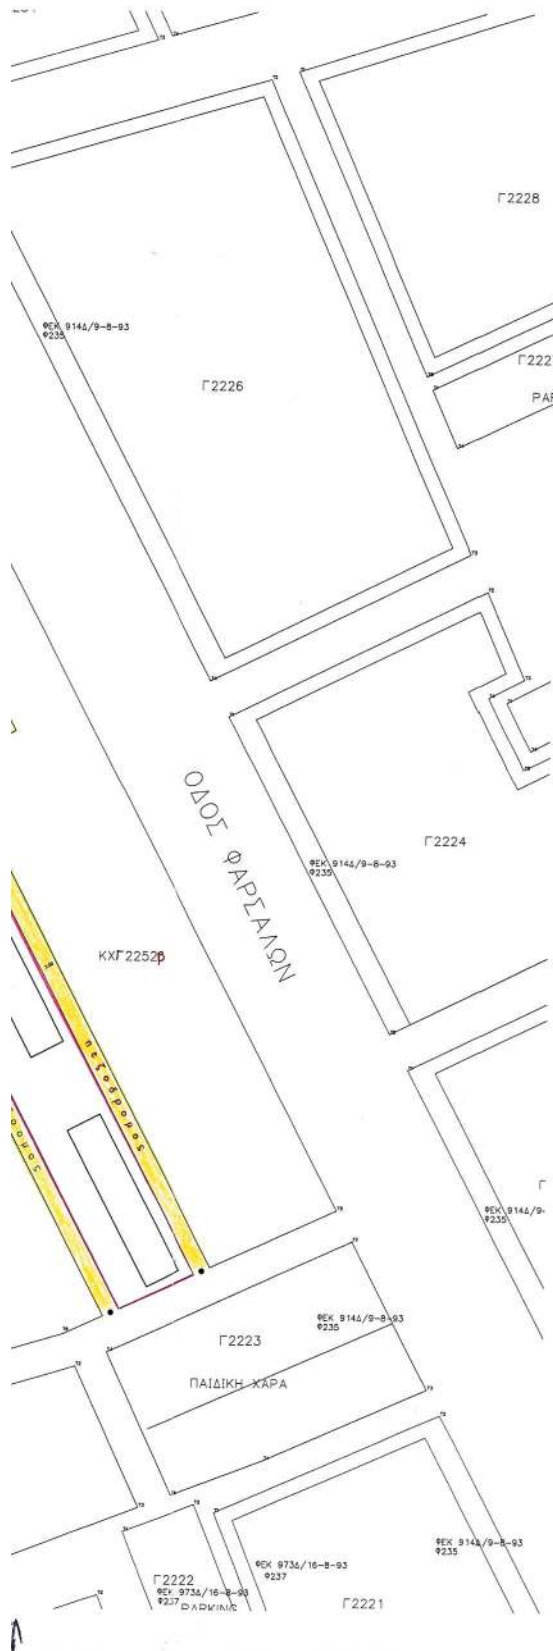

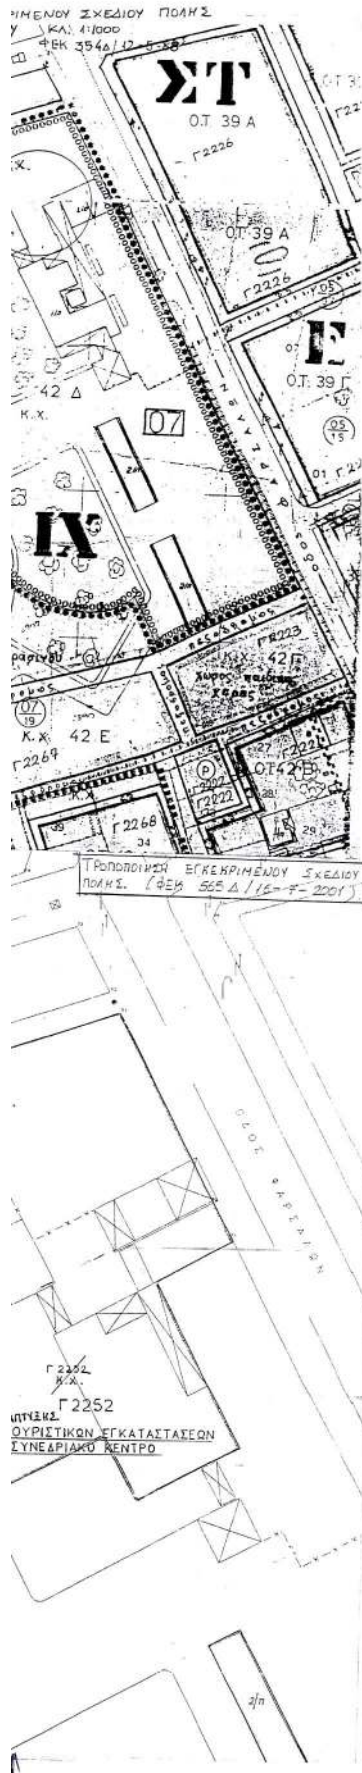

ΕΛΛΗΝΙΚΗ ΔΗΜΟΚΡΑΤΙΑ
ΠΕΡΙΦΕΡΕΙΑ ΘΕΣΣΑΛΙΑΣ
ΝΟΜΟΣ ΛΑΡΙΣΑΣ
Δ/ΝΣΗ ΑΥΤΟΔΙΟΙΚΗΣΗΣ ΚΑΙ
ΑΠΟΚΕΝΤΡΩΣΗΣ

ΔΗΜΟΣ ΛΑΡΙΣΑΙΩΝ
ΕΓΚΛΕΤΑΓΜΕΝΗ Ι
Τ.Θ. : 1259 / ΤΚ 411 10 ΛΑΡΙΣΑ
ΤΗΛ. : 2410564300 - FAX 2418 15072
ΔΙΕΥΘΥΝΣΗ ΠΟΛΕΟΔΟΜΙΑΣ
ΤΜΗΜΑ: ΣΧΕΔΙΟΥ ΠΟΛΗΣ

Φ 552Α



ΤΟΠΟΓΡΑΦΙΚΟ ΔΙΑΓΡΑΜΜΑ
ΠΡΟΠΟΙΗΣΗ ΣΧΕΔΙΟΥ ΠΟΛΗΣ ΛΑΡΙΣΑΣ

Ο.Τ.: Γ2252
Π.Π.: 14.17.....
ΣΥΝΟΙΚΙΣΜΟΣ : ΑΒΕΡΩΦ
ΘΕΜΑ :

ΑΝΑΣΧΕΔΙΑΣΜΟΣ ΤΟΥ ΠΕΡΙΓΡΑΜΜΑΤΟΣ ΧΩΡΟΥ ΑΝΕΓΕΡΣΗΣ
ΤΟΥΡΙΣΤΙΚΩΝ ΕΓΚΑΤΑΣΤΑΣΕΩΝ - ΣΥΝΕΔΡΙΑΚΟΥ ΚΕΝΤΡΟΥ
ΣΤΟΝ Κ.Χ. Γ2252 (ΧΩΡΟΥ ΞΕΝΙΑ)

Το παρόν συνοδεύει την υπ' αριθμ. 405/2003
απόφαση Δημοτικού Συμβουλίου Λάρισας.
Λάρισα 30-4-2003

Η ΠΡΟΪΣΤΑΜΕΝΗ
ΤΜΗΜΑΤΟΣ ΣΧΕΔΙΟΥ
ΠΟΛΗΣ

ΝΟΤΑ ΠΑΡΑΣΚΕΥΗ
Αρχιτέκτων Μηχικός ΠΕ4
με Α' βαθμό

Ο ΣΥΝΤΑΞΑΣ

ΑΝΤΩΝΟΥΛΗ ΑΛΕΞΑΝΔΡΑ
Αρχιτέκτων Μηχικός ΠΕ4
με Γ' βαθμό

ΘΕΩΡΗΘΗΚΕ

Λάρισα 23.1.5.1 2003

Η ΔΙΕΥΘΥΝΤΡΙΑ

ΠΟΛΕΟΔΟΜΙΑΣ

ΟΥΡ. ΒΑΝΔΑΤΣΟΥ - ΠΑΝΩΣΤΑΤΙΔΟΥ

ΑΡΧ. ΠΟΛΕΟΔΟΜΙΑΣ ΚΑΙ ΤΕΧΝ.

Αριθ. 1716

(6)

Κήρυξη έκτασης ως αναδασωτέας εμβαδού 0,207 του στρέμματος στη θέση «Αγγελετέικο Νταμάρι-Ντουβάρι» περιφέρειας Δημοτικού Διαμερίσματος εκτός οικισμού του Δήμου Ακράτας.

Ο ΓΕΝΙΚΟΣ ΓΡΑΜΜΑΤΕΑΣ
ΠΕΡΙΦΕΡΕΙΑΣ ΔΥΤΙΚΗΣ ΕΛΛΑΔΑΣ

Έχοντας υπ' όψη:

1. Το άρθρο 117 παρ. 3 του Συντάγματος της Χώρας.
 2. Τις διατάξεις του Ν. 2503/97 «Διοίκηση, οργάνωση, στελέχωση της Περιφέρειας, ρύθμιση θεμάτων για την τοπική αυτοδιοίκηση και άλλες διατάξεις».
 3. Την 186/30.6.1998 (ΦΕΚ 727/τ.Β'98) απόφαση Γ.Γ.Π.Δ.Ε. «Άσκηση αρμοδιοτήτων Γενικού Γραμματέα Περιφέρειας Δυτ. Ελλάδας επί θεμάτων ΔΑΣΙΚΩΝ και μεταβίβαση του δικαιώματος υπογραφής στους Προϊσταμένους Υπηρεσιακών Μονάδων της Περιφέρειας».
 4. Τις διατάξεις του Ν. 998/79 «Περί προστασίας των Δασών και των δασικών εκτάσεων» και συγκεκριμένα:
 - α) Του άρθρου 41 παρ. 1
 - β) Του άρθρου 38 παρ. 2
 - γ) Του άρθρου 70 παρ. 3 του Ν. 998/79, όπως συμπληρώθηκε με τον Ν. 2040/92.
 5. Τις σχετικές δ/γές του Υπουργ. Γεωργίας.
 6. Την 1399/14.5.2003 πρόταση του Δασαρχείου Αιγίου «περί κηρυξεως εκτάσεως ως αναδασωτέας εμβαδού 0,207 του στρέμματος στη θέση «Αγγελετέικο Νταμάρι-Ντουβάρι» περιφέρειας Δημοτικού Διαμερίσματος εκτός οικισμού του Δήμου Ακράτας, αποφασίζουμε:
- Κηρύσσουμε ως Αναδασωτέα, με σκοπό την αποκατάσταση με φυσική αναγέννηση ή τεχνητή αναδάσωση της

δασικής βλάστησης που καταστράφηκε από παράνομη κατάληψη δι' εκχερσώσεως, κατασκευής τοιχίου από μπετόν, φύτευσης εσπεριδοειδών και επιχωματώσεως του πρηνούς ρέματος που έγινε από τον Ευάγγελο Γκιώκα κάτοικο Βύρωνα Αττικής (Ν. Εφέσσου 3), τη δημόσια δασική έκταση (εγκαταλειμμένος χώρος απόληψης αδρανών υλικών και πρηνές ρέματος) εμβαδού διακοσίων επτά τετρ. μέτρων (0,207 στρέμ.), στη θέση «Αγγελετέικο Νταμάρι - Ντουβάρι» περιφέρειας Δημοτικού Διαμερίσματος εκτός οικισμού του Δήμου Ακράτας και η οποία προσδιορίζεται από τα στοιχεία Μ, Β, Β', Γ, Γ', Δ, Λ, Θ, Μ ως τμήμα Ε3, όπως αυτά φαίνονται στο συνημμένο τοπογραφικό διάγραμμα με κλίμακα 1:500 το οποίο αποτελεί αναπόσπαστο μέρος της απόφασης αυτής και έχει όρια:

Βόρεια: Με ιδιοκτησία Ευάγγ. Γκιώκα και Α. Ρέππα.

Νότια: Με εγκαταλειμμένο χώρο απόληψης αδρανών υλικών και Δ.Δ.Ε. (τμ. Ε 2) που επιχωματώθηκε παράνομα και θα κηρυχθεί ως αναδασωτέα.

Ανατολικά: Με πρηνές ανενεργού ρέματος (Αγγελετέικο Λαγκάδι).

Δυτικά: Με παλιό μονοπάτι (κοινοτική οδός) και πέραν με επαρχιακή οδό Ακράτας Ζαρούχλας.

Η παρούσα ισχύει μετά τη δημοσίευσή της στο Δήμο Ακράτας σύμφωνα με το άρθρο 37 του Ν. 3200/55.

Η απόφαση αυτή να δημοσιευθεί στην Εφημερίδα της Κυβερνήσεως.

Πάτρα, 26 Μαΐου 2003

Με εντολή Γενικού Γραμματέα Περιφέρειας

Ο Γενικός Διευθυντής κ.α.α.

ΧΛΟΗ ΚΑΤΣΟΥΔΑ

