



04006760207030008



6877

ΕΦΗΜΕΡΙΣ ΤΗΣ ΚΥΒΕΡΝΗΣΕΩΣ

ΤΗΣ ΕΛΛΗΝΙΚΗΣ ΔΗΜΟΚΡΑΤΙΑΣ

ΤΕΥΧΟΣ ΤΕΤΑΡΤΟ

Αρ. Φύλλου 676

2 Ιουνίου 2003

ΠΕΡΙΕΧΟΜΕΝΑ

ΑΠΟΦΑΣΕΙΣ

Επικύρωση καθορισμού οριογραμμών τμημάτων ρέματος εντός του οικισμού Κριθαριάς δήμου Νέας Αγχιάλου (Ν. Μαγνησίας)	1
"Χαρακτηρισμός ως διατηρητέων δύο (2) κτιρίων που βρίσκονται επί της οδού Θουκυδίδου 53 και 55 στη περιοχή "Χατζηκυριάκειο" του εγκεκριμένου ρυμοτομικού σχεδίου Πειραιά (ν.Αττικής) και καθορισμός ειδικών όρων και περιορισμών δόμησης αυτών".....	2
Απόφαση αναγνώρισης ως οικοδομήσιμου με ειδικούς όρους δόμησης του αποκλεισμένου (τυφλού) οικόπεδου φερ. Ιδιοκτ. Κολετζάκη στο (Ο.Τ. 71 Τομ. 19 Δήμου Πειραιά	3

ΑΠΟΦΑΣΕΙΣ

Αριθ. 23600	(1)
Επικύρωση καθορισμού οριογραμμών τμημάτων ρέματος εντός του οικισμού Κριθαριάς δήμου Νέας Αγχιάλου (Ν. Μαγνησίας).	

Η ΥΠΟΥΡΓΟΣ
ΠΕΡΙΒΑΛΛΟΝΤΟΣ, ΧΩΡΟΤΑΞΙΑΣ
ΚΑΙ ΔΗΜΟΣΙΩΝ ΕΡΓΩΝ

Έχοντας υπόψη:

1.- Τις διατάξεις του άρθρου 5 του ν. 3010/2002 «Εναρμόνιση του Ν. 1650/1986 με τις οδηγίες 97/11 Ε.Ε και 96/61 Ε.Ε διαδικασία οριοθέτησης και ρυθμίσεις θεμάτων για τα υδατορέματα και άλλες διατάξεις» (Α' 91).

2.- Τις διατάξεις του άρθρου 29Α του Ν. 1558/1985 «Κυβερνητική Έργα» (Α' 137), όπως αυτό προστέθηκε με το άρθρο 27 του ν. 2081/1992 (Α' 154) και τροποποιήθηκε με την παρ. 2α του άρθρου 1 του ν.2469/1997 (Α' 38).

3.- Την Υ6/31-10-01 απόφαση Πρωθυπουργού και Υπουργού Περιβάλλοντος, Χωροταξίας και Δημοσίων Έργων «Ανάθεση αρμοδιοτήτων Υπουργού Περιβάλλοντος, Χωροταξίας και Δημοσίων Έργων στους Υφυπουργούς Περιβάλλοντος, Χωροταξίας και Δημοσίων Έργων» (Β' 1484).

4.- Την 301/2002 γνωμοδότηση του δημοτικού συμβουλίου Νέας Αγχιάλου.

5.- Το 2783/3.4.2003 έγγραφο της Δ/νσης Τεχνικών Υπηρεσιών Νομαρχιακής Αυτοδιοίκησης Μαγνησίας και τη συνημμένη σε αυτό «Συμπλήρωση -τροποποίηση της Μελέτης Οριοθέτησης χειμάρρου στον οικισμό Κριθαριάς του Δήμου Ν.Αγχιάλου».

6.- Το 95/2003 υπηρεσιακό σημείωμα της Δ/νσης Πολεοδομικού Σχεδιασμού.

7.- Το γεγονός ότι από τις κανονιστικές διατάξεις αυτής της απόφασης δεν προκαλείται δαπάνη σε βάρος του κρατικού προϋπολογισμού και του προϋπολογισμού του οικείου Ο.Τ.Α., αποφασίζουμε:


1.- Επικυρώνεται ο καθορισμός οριογραμμών τμημάτων του ρέματος, που βρίσκεται στον οικισμό Κριθαριάς δήμου Νέας Αγχιάλου (Ν. Μαγνησίας), που εγκρίθηκαν από τη Δ/νση Τεχνικών Υπηρεσιών Νομαρχιακής Αυτοδιοίκησης Μαγνησίας και φαίνονται με μπλε γραμμή στο σχετικό πρωτότυπο διάγραμμα σε κλίμακα 1:1000, που θεωρήθηκε από τον Προϊστάμενο της Διεύθυνσης Τοπογραφικών Εφαρμογών με την 23600/2003 πράξη του και που αντίτυπο του σε φωτοσημίκρυνση δημοσιεύεται με την παρούσα απόφαση.

2.- Η ισχύς της παρούσας απόφασης αρχίζει από τη δημοσίευση της στην Εφημερίδα της Κυβερνήσεως.

Η απόφαση αυτή να δημοσιευθεί στην Εφημερίδα της Κυβερνήσεως.

Αθήνα, 10 Ιουνίου 2003

Η ΥΠΟΥΡΓΟΣ
ΠΕΡΙΒΑΛΛΟΝΤΟΣ ΧΩΡΟΤΑΞΙΑΣ ΚΑΙ ΔΗΜΟΣΙΩΝ ΕΡΓΩΝ
ΡΟΔΟΥΛΑ ΖΗΣΗ

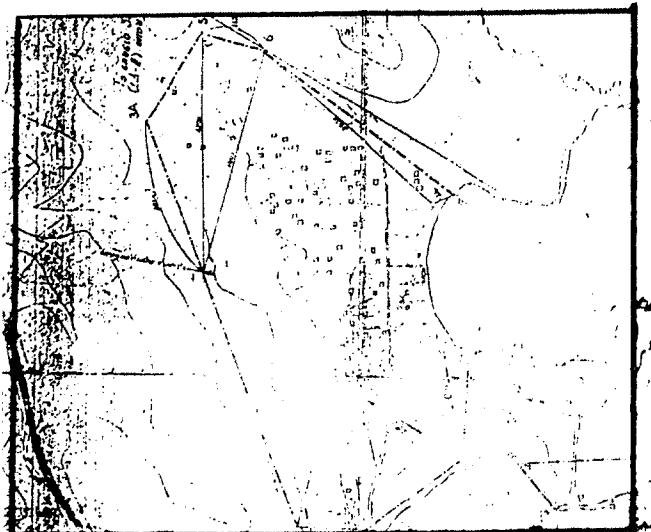

ΙΔΙΑΙΑΣ ΣΥΝΤΟΝΙΑ ΜΕΤΑΞΥ ΚΟΙΝΩΝΙΚΩΝ ΟΡΟΓΕΩΘΗΝΩΝ (ΙΔΙΑΙΑ ΣΥΛΛΑΣ)

ΟΡΟΓΕΩΝ	X	Y	ΚΟΙΝΩΝΙΑΝ	Ψ
1	495505 55	150400 10	495722 17	495612 10
1	495506 49	150401 06	495721 14	495611 02
1	495522 70	150300 07	495719 12	495610 13
1	495617 78	150200 09	495718 22	495610 01
1	495618 22	150200 21	495719 16	495610 15
1	495717 51	150201 51	495720 17	495610 17
1	495810 00	150201 18	495720 14	495610 09
1	495810 00	150200 10	495721 20	495609 10
1	495811 70	150201 00	495719 19	495611 09
1	495812 55	150200 07	495718 13	495611 13
1	495813 11	150200 21	495720 05	495610 11
1	495813 11	150200 15	495719 10	495610 11
1	495813 11	150200 17	495719 11	495610 11
1	495814 17	150200 07	495719 15	495610 04
1	495815 15	150200 10	495719 11	495610 11
1	495816 15	150200 05	495719 12	495610 12
1	495816 15	150200 17	495719 13	495610 17
1	495816 15	150200 10	495719 14	495610 10
1	495817 13	150200 13	495719 15	495610 15
1	495817 13	150200 05	495719 16	495610 05
1	495817 13	150200 17	495719 17	495610 16
1	495818 13	150200 13	495719 18	495610 13
1	495818 13	150200 15	495719 19	495610 15
1	495818 13	150200 17	495719 20	495610 17
1	495818 13	150200 10	495719 21	495610 10
1	495819 40	150200 40	495719 24	495610 24



2	40507.97	Σταθμός 57	405109.46	Σταθμός 57
3	40511.86	Σταθμός 57	405109.46	Σταθμός 57
4	405129.87	Σταθμός 57	405117.55	Σταθμός 57
5	405183.48	Σταθμός 57	405118.33	Σταθμός 57
6	405171.77	Σταθμός 57	405118.23	Σταθμός 57
7	405151.52	Σταθμός 57	405120.50	Σταθμός 57
8	405170.13	Σταθμός 57	405120.46	Σταθμός 57
9	405115.51	Σταθμός 57	405115.15	Σταθμός 57
10	405151.16	Σταθμός 57	405115.09	Σταθμός 57
11	405161.72	Σταθμός 57	405115.03	Σταθμός 57
12	405129.48	Σταθμός 57	405115.00	Σταθμός 57
13	405130.11	Σταθμός 57	405115.00	Σταθμός 57
14	405161.48	Σταθμός 57	405115.00	Σταθμός 57
15	405161.84	Σταθμός 57	405115.00	Σταθμός 57
16	405161.96	Σταθμός 57	405115.00	Σταθμός 57
17	405161.87	Σταθμός 57	405115.00	Σταθμός 57
18	405161.56	Σταθμός 57	405115.00	Σταθμός 57
19	405171.42	Σταθμός 57	405115.00	Σταθμός 57
20	405172.21	Σταθμός 57	405115.00	Σταθμός 57
21	405171.74	Σταθμός 57	405115.00	Σταθμός 57
22	405115.77	Σταθμός 57	405115.00	Σταθμός 57
23	405161.74	Σταθμός 57	405115.00	Σταθμός 57


ΝΟΜΑΡΙΔΗΣ ΑΥΤΟΔΙΟΙΚΗΣΗ
ΜΑΓΝΗΤΙΔΑΣ
ΑΙΓΑΙΟΥ ΤΕΧΝΟΛΟΓΙΚΩΝ ΕΠΙΧΕΙΡΗΣΩΝ
ΤΕΧΝΗ ΥΑΠΑΥΑΝΩΝ & ΕΠΙΧΟΝ ΕΡΤΟΝ

ΟΡΘΟΓΡΑΦΗ ΡΕΒΑΤΩΝ ΕΘΝΗ ΠΕΡΙΟΧΗΣ ΤΗΣ
ΠΟΝΕΙΔΩΝ ΗΜΕΡΗΣ ΗΜΕΤΕΡΗΣ ΤΟΥ ΟΙΚΟΙΔΟΥ
ΚΡΗΤΑΣ ΤΟΥ ΑΙΓΑΙΟΥ Η. ΑΓΡΑΙΟΥ

ΟΡΙΖΟΝΤΙΟΓΡΑΦΙΑ ΟΡΟΓΡΑΦΗΣ
ΚΑΙ ΠΡΟΤΕΙΝΟΜΕΝΩΝ ΕΡΤΟΝ

ΜΕΑΘΗΤΗΣ:
ΟΓΡΑΦΟΣ ΚΩΝΣΤΑΝΤΑΣ
Παναγιώτης Μήλη,
ΜΗΛΑΙΔΑΣ
Τανάσιος Λαζαρίδης
Τανάσιος Λαζαρίδης

ΑΡ. ΣΥΣΤΑΙΟΥ	Αρ. ΣΥΣΤΑΙΟΥ
Ορ. Δι.	Ορ. Δι.
ΗΜΕΡΟΜΗΝΙΑ	ΗΜΕΡΟΜΗΝΙΑ
21.5.63	21.5.63
ΟΠΟΙΟΤΑΝ ΑΙΓΑΙΟΝ ΚΩΔΙΚΟΣ ΤΟΥ ΕΡΤΟΥ	ΟΠΟΙΟΤΑΝ ΑΙΓΑΙΟΝ ΚΩΔΙΚΟΣ ΤΟΥ ΕΡΤΟΥ
ΟΠΟΙΟΤΑΝ ΑΙΓΑΙΟΝ ΚΩΔΙΚΟΣ ΤΟΥ ΕΡΤΟΥ	ΟΠΟΙΟΤΑΝ ΑΙΓΑΙΟΝ ΚΩΔΙΚΟΣ ΤΟΥ ΕΡΤΟΥ
ΟΠΟΙΟΤΑΝ ΑΙΓΑΙΟΝ ΚΩΔΙΚΟΣ ΤΟΥ ΕΡΤΟΥ	ΟΠΟΙΟΤΑΝ ΑΙΓΑΙΟΝ ΚΩΔΙΚΟΣ ΤΟΥ ΕΡΤΟΥ

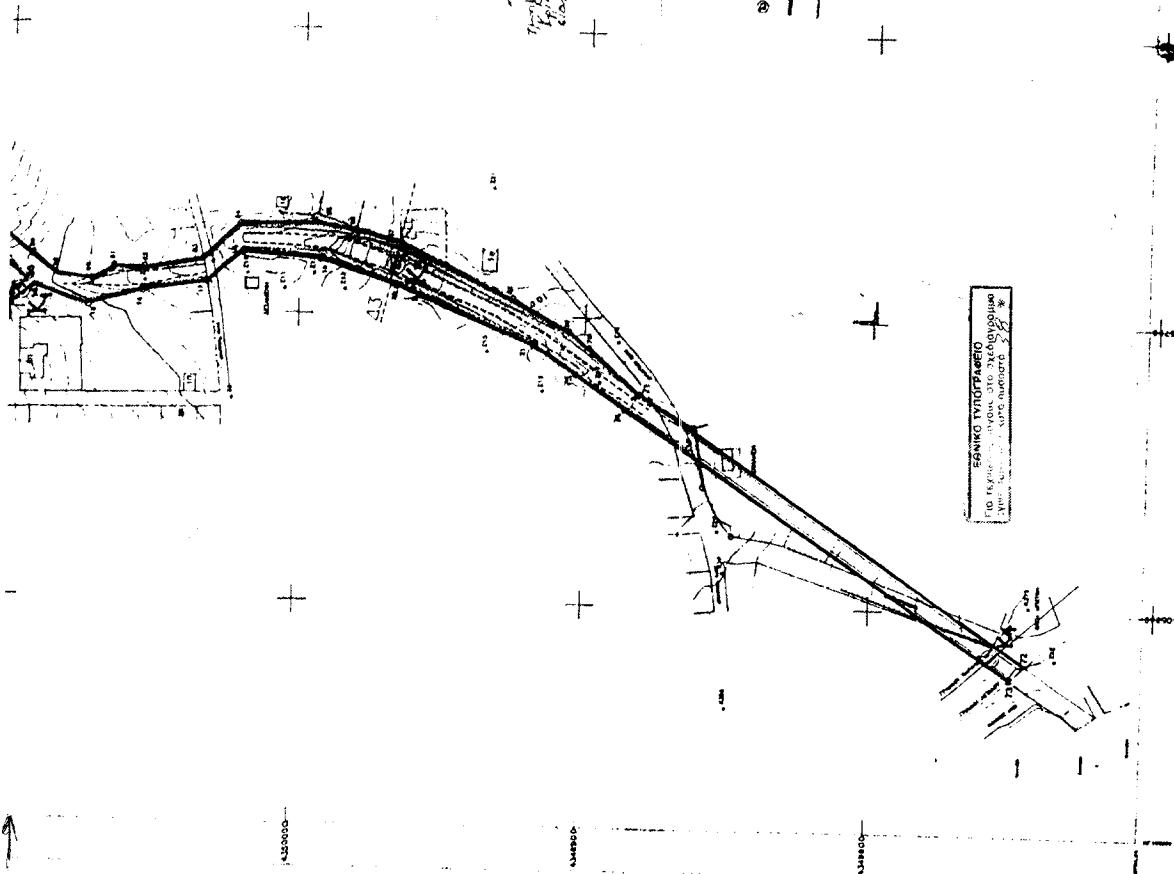

Αριθ. 22038

"Χαρακτηρισμός ως διατηρητέων δύο (2) κτιρίων που βρίσκονται επί της οδού Θουκυδίου 53 και 55 στη περιοχή "Χατζηκυριάκειο" του εγκεκριμένου ρυμοτομικού σχεδίου Πειραιά (ν.Αττικής) και καθορισμός ειδικών όρων και περιορισμών δόμησης αυτών".

**Η ΥΠΟΥΡΓΟΣ
ΠΕΡΙΒΑΛΛΟΝΤΟΣ, ΧΩΡΟΤΑΞΙΑΣ
ΚΑΙ ΔΗΜΟΣΙΩΝ ΕΡΓΩΝ**

Έχοντας υπόψη:

1.- Τις διατάξεις της παρ. 2 του άρθρου 110 του Κώδικα Βασικής Πολεοδομικής Νομοθεσίας (άρθρο μόνο του κωδικοποιημένου π.δ/τος της από 14/24-7-1999-Δ'580), όπως αντικαταστάθηκε με την παρ. 2 του άρθρου 3 του ν.2831/2000 "Τροποποίηση των διατάξεων του ν.1577/1985 "Γενικός Οικοδομικός Κανονισμός" και άλλες πολεοδομικές διατάξεις" (Α'140).

2.-Τις διατάξεις του άρθρου 29Α του ν. 1558/1985 "Κυβέρνηση και Κυβερνητικά 'Οργανα" (Α'137), όπως αυτό προστέθηκε με το άρθρο 27 του ν. 2081/1992 (Α' 154) και τροποποιήθηκε με την παρ.2α του άρθρου 1 του ν.2469/1997 (Α'38).

3.- Την Υ6/31-10-01 απόφαση του Πρωθυπουργού και της Υπουργού Περιβάλλοντος, Χωροταξίας και Δημοσίων Έργων "Ανάθεση αρμοδιοτήτων Υπουργού Περιβάλλοντος, Χωροταξίας και Δημοσίων Έργων στους Υφυπουργούς Περιβάλλοντος, Χωροταξίας και Δημοσίων Έργων" (Β'1484).

4.- Τις διατάξεις της παρ.Β του άρθρου 1 του π.δ/τος 28/28.1.1993 "Καθορισμός αρμοδιοτήτων που διατηρούνται από τον Υπουργό και τις Περιφερειακές Υπηρεσίες διανομαρχιακού επιπέδου του Υπουργείου Περιβάλλοντος, Χωροταξίας και Δημοσίων Έργων (Α'9).

5.- Την από 27-3-2002 αιτιολογική έκθεση της Διεύθυνσης Πολεοδομικού Σχεδιασμού-Τμήμα Παραδοσιακών Οικισμών.

6.- Τις από 23-5-2003 παρατηρήσεις της Διεύθυνσης Πολεοδομικού Σχεδιασμού επί των αντιρρήσεων (αρ.πρ.ΥΠΕΧΩΔΕ 29843/12397/17-12-2002) των φερομένων ιδιοκτητών των κτιρίων Γεωργίου Χατζηπαναγιώτου και Μαρίας Γκρέκ.

7.- Το γεγονός ότι από τις κανονιστικές διατάξεις αυτής της απόφασης δεν προκαλείται δαπάνη σε βάρος του κρατικού προϋπολογισμού και του προϋπολογισμού του οικείου Ο.Τ.Α., αποφασίζουμε:

1.- Χαρακτηρίζονται ως διατηρητέα στο σύνολο τους τα δύο (2) κτίρια που βρίσκονται επί της οδού Θουκυδίου 53 και 55 στη περιοχή "Χατζηκυριάκειο" του εγκεκριμένου ρυμοτομικού σχεδίου του δήμου Πειραιά (ν.Αττικής), φερόμενα ως ιδιοκτησία των Γ.Χατζηπαναγιώτου και Μα-

ρίας Γκρέκ, όπως αυτά φαίνονται με μαύρη σκιαγράφιση στο σχετικό πρωτότυπο διάγραμμα σε κλίμακα 1:2500, που θεωρήθηκε από τον Προϊστάμενο της Διεύθυνσης Τοπογραφικών Εφαρμογών με την αρ.22038/2003 πράξη του και που αντίτυπό του σε φωτοσημίκρυνση δημοσιεύεται με την παρούσα απόφαση.

2.- Διατηρητέο χαρακτηρίζεται το αρχικό εκάστοτε κτίριο καθώς και οι εναρμονιζόμενες με αυτό μεταγενέστερες προσθήκες, όχι όμως και τα κάθε είδους καθ' ύψος ή κατ' επέκταση υπάρχοντα προσκτίσματα που αλλοιώνουν το αρχικό κτίριο. Ο καθορισμός των προσκτίσματων αυτών που αλλοιώνουν τα χαρακτηρίζομενα ως διατηρητέα κτίρια πραγματοποιείται από την Επιτροπή Πολεοδομικού και Αρχιτεκτονικού Ελέγχου (ΕΠΑΕ).

3.- Απαγορεύεται κάθε αφαίρεση, αλλοίωση ή καταστροφή τόσο των επι μέρους αρχιτεκτονικών ή καλλιτεχνικών και διακοσμητικών στοιχείων των χαρακτηρίζομενων ως διατηρητέων κτιρίων, όσο και των ίδιων των κτιρίων συνολικά, πλην εκείνων των στοιχείων ή προσκτίσματων τους για τα οποία η Επιτροπή Πολεοδομικού και Αρχιτεκτονικού Ελέγχου (ΕΠΑΕ) έχει γνωμοδοτήσει για την αφαίρεσή τους.

4.- Επιτρέπεται η επισκευή, ο εκσυγχρονισμός των εγκαταστάσεων, η ενίσχυση στο φέροντα οργανισμό των χαρακτηρίζομενων ως διατηρητέων κτιρίων, καθώς και επεμβάσεις για λόγους λειτουργικούς εφόσον δεν αλλοιώνεται ο αρχιτεκτονικός χαρακτήρας τους και δεν θίγονται τα διατηρητέα στοιχεία τους.

5.- Δεν επιτρέπεται η τοποθέτηση φωτεινών ή μη επιγραφών και διαφημίσεων στα χαρακτηρίζομενα ως διατηρητέα κτίρια. Επιτρέπεται μόνο η τοποθέτηση επιγραφών μικρών διαστάσεων που πληροφορούν για την χρήση των χώρων των κτιρίων.


6.- Αιτήσεις για προσθήκη στα διατηρητέα κτίρια αποστέλλονται από την πολεοδομική υπηρεσία, με γνώμη της ΕΠΑΕ, στην αρμόδια Υπηρεσία του Υπουργείου Περιβάλλοντος Χωροταξίας και Δημοσίων Έργων, για ειδικές ρυθμίσεις, σύμφωνα με τις διατάξεις του άρθρου 4 (παρ.2) του ν. 1577/85, "ΓΟΚ" όπως αντικαταστάθηκε με το άρθρο 3 (παρ.2) του ν. 2831/2000 (Α'140), εφόσον δεν παραβάλλονται τα διατηρητέα κτίρια και ο χώρος που τα περιβάλλει.

7.- Για οποιαδήποτε επέμβαση στο εξωτερικό ή εσωτερικό των διατηρητέων κτιρίων καθώς και για την τοποθέτηση επιγραφών απαιτείται έγκριση της ΕΠΑΕ.

8.- Η ισχύς της παρούσας απόφασης αρχίζει από τη δημοσίευσή της στην Εφημερίδα της Κυβέρνησης.

Αθήνα, 29 Μαΐου 2003

Η ΥΦΥΠΟΥΡΓΟΣ
ΠΕΡΙΒΑΛΛΟΝΤΟΣ ΧΩΡΟΤΑΞΙΑΣ ΚΑΙ ΔΗΜΟΣΙΩΝ ΕΡΓΩΝ
ΡΟΔΟΥΛΑ ΖΗΣΗ

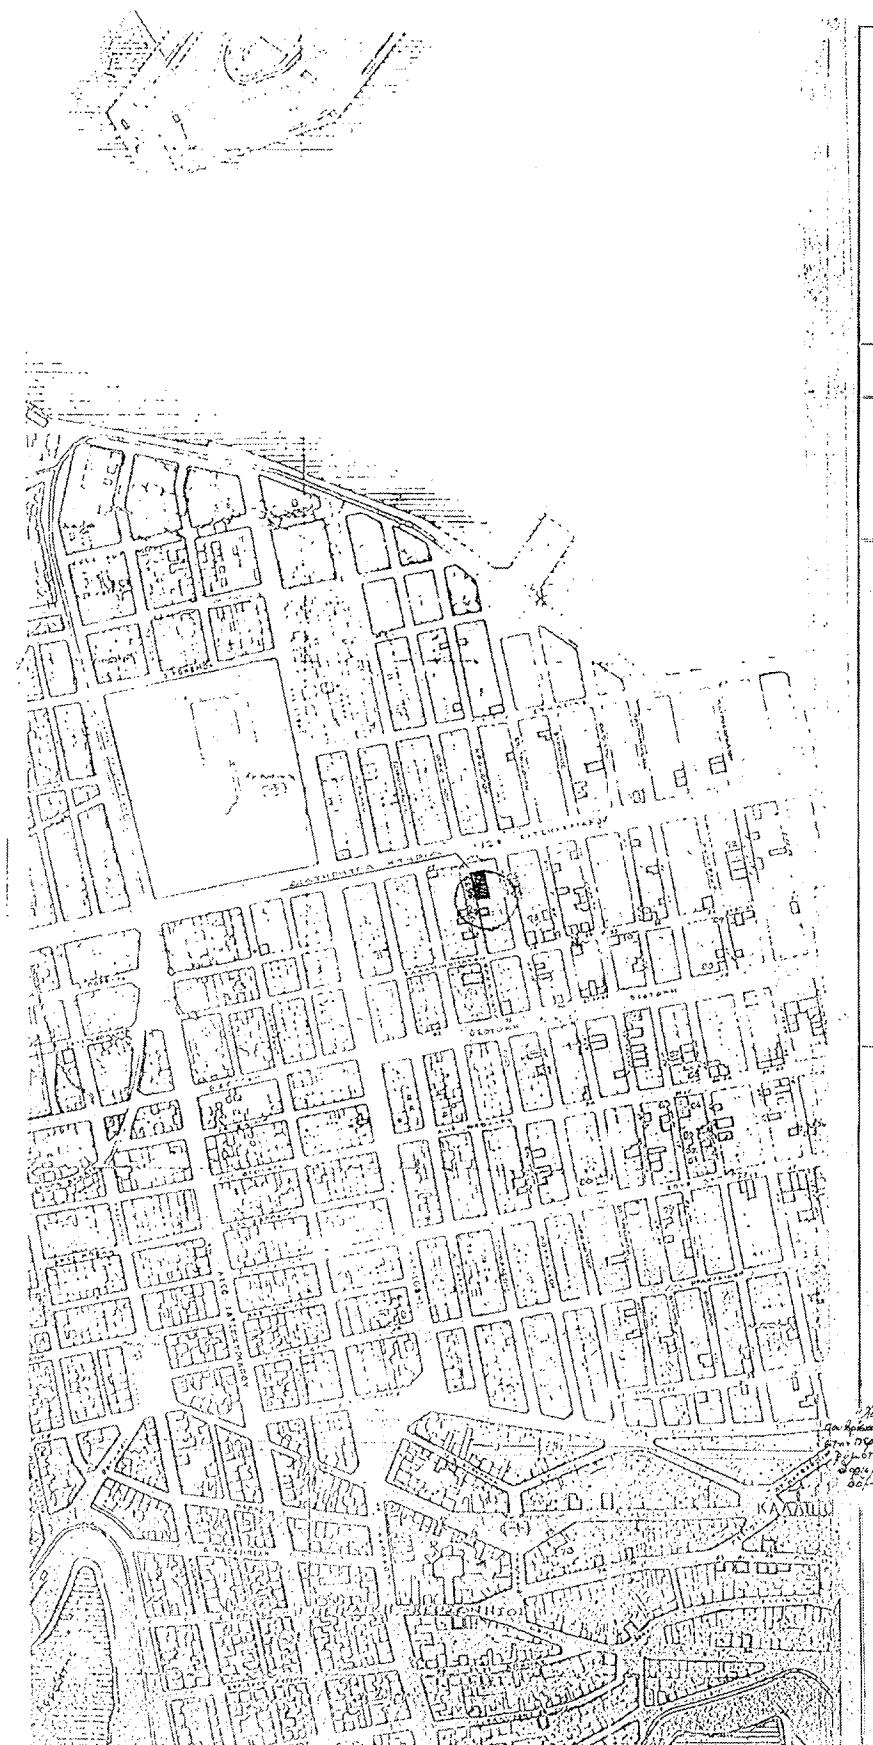

ΥΠΟΥΡΓΕΙΟ ΠΕΡΙΒΑΛΛΟΝΤΟΣ ΧΩΡΟΤΑΞΙΑΣ ΚΑΙ ΔΗΜ. ΈΡΓΩΝ <small>ΛΥΚΗ ΙΩΑΝΝΑ - ΣΧΕΔΙΑΣΜΟΥ ΤΩΝ ΜΑΓΝΗΤΙΔΩΝ, ΕΙΚΟΣΜΟΥ</small>
ΔΙΑΤΗΡΗΤΕΑ ΚΤΗΡΙΑ Τοπο: Καλλιτέχνη - Πειραιάς α) Θουκυδίδου 55 β) Θουκυδίδου 53 ΕΚΔΗΛΩΣΗ ΤΕΧΝΗΤΑ ΚΤΗΡΙΑ ΕΛΛΗΝΙΚΗ ΔΗΜΟΚΡΑΤΙΑ <small>Γ. 22030/23 Παρατηρήσιμη η προστασία των κτηρίων στην περιοχή Καλλιτέχνης. Επίσημη η προστασία των κτηρίων στην περιοχή Καλλιτέχνης. Εγγραφή στην Εγκύρω Σύνταξη της Επιτροπής Αρχιτεκτόνων στις 25 Μαΐου 2003 Δ/νση I. Γεωνατίκας Αρ.Φ. 222/03 εχ. 1</small>

Αριθ. 4264/68/12.6.2003

(3)

Απόφαση αναγνώρισης ως οικοδομήσιμου με ειδικούς όρους δόμησης του αποκλεισμένου (τυφλού) οικοπέδου φερ. Ιδιοκτ. Κολετζάκη στο (Ο.Τ. 71 Τομ. 19) Δήμου Πειραιά.

Ο ΝΟΜΑΡΧΗΣ ΠΕΙΡΑΙΑ

'Έχοντας υπ' όψη:

1) Τις διατάξεις:

α) Του από 17-7-1923 Ν.Δ. «περί Σχεδίων πόλεων, κωμών και συνοικισμών του Κράτους και Οικοδόμησης αυτών» και ειδικά της παρ. 5 των αρθρ. 43,44,45

β) Του Β.Δ. 712/70, όπως τροποποιήθηκε με τα Β.Δ. 677/71 και 198/1972 και όπως έχει συμπληρωθεί και τροποποιηθεί μεταγενέστερα.

γ) Του Ν. 3200/55 «περί Διοικητικής αποκεντρώσεως» όπως έχει συμπληρωθεί και τροποποιηθεί μεταγενέστερα.

δ) Του Π.Δ. 183 -ΦΕΚ 70Α/5-6-86 για παραχώρηση Πολεοδομικών , αρμοδιοτήτων στους Νομάρχες.

ε) Των Νόμων 1337/83 , 2052/92, 2708/97 ως και του άρθρου 27 του Ν. 2742/99.

στ) Των Νόμων 2831/2000 (ΦΕΚ 140/13-6-2000), 1577/85 (ΦΕΚ 210Α) κα 1649/87, 1772/88 περί Γ.Ο.Κ. και το από 3-4-29 αρχικού Π.Δ ΦΕΚ 155α Α/24-4-29

ζ) Των Νόμων 651/77, 653/77 και 947/79

η) Των άρθρων 3 και 4 του Ν.Δ. 690/48

θ) Την παρ. 2 του άρθρου 4 του Ν. 1232/82 και τα άρθρα 2 και 3 του Ν. 1235/82.

2) Την υπ' αρ. 153720/28-2-2003 και 1636/1-3-2002 αίτηση Κολετζάκη Νικολ. και Πικριδά Γεωργ.

3) Το από Δεκεμβρίου 2002 Τοπογραφικό Διάγραμμα του μηχανικού Τζανέτου Φωτ.

4) Το υπ' αριθμ. 39208/9-9-2002 συμβόλαιο του συμβολαιογράφου Πειραιά Ανδρ. Χρονόπουλου.

5) Το υπ' αριθμ. 35551/22-4-1999 συμβόλαιο του συμβολαιογράφου Πειραιά Ανδρ. Χρονόπουλου.

6) Το Διάταγμα Ρυμοτομίας του Εγκεκριμένου Σχεδίου της Πόλης στην εν λόγω περιοχή που έχει δημοσιευθεί στο ΦΕΚ 445Δ/1935.

7) Το Διάταγμα Τροποποίησης του Εγκεκριμένου Ρ.Σ. που έχει δημοσιευθεί στο ΦΕΚ132Α/1962.

8) Την 18972/561/15-5-1996 Απόφαση Δημάρχου συ-

γκρότησης επιτροπής προτεινομένων ειδικών όρων δόμησης αποκλεισμένων οικοπέδων.

9) Την υπ' αριθμ. 2698/47/14-4-2003 Εισήγηση της Δ/νσης Πολεοδομίας -Τμ. Τακτοποιήσεων του Δήμου Πειραιά ΚΑΙ

Επειδή από τον έλεγχο που έγινε και την επί τόπου αυτοφύα διαπιστώνεται ότι, πράγματι το αναφερόμενο οικόπεδο είναι αποκλεισμένο από τις εγκεκρ. οδούς πέριξ του Ο.Τ 71\Τ.19, στο οποίο ευρίσκεται, διότι η πάροδος Προποντίδος από την οποία έχει πρόσβαση και πρόσωπο δεν είναι ενταγμένη στο Σχ. Πόλεως ούτε αναγνωρισμένη οδός.

Επίσης η πάροδος αυτή κατά τις προϋποθέσεις της παρ.4.του αρθρ. 3 του Ν.Δ. 690/48 δεν μπορεί να καταργηθεί διότι αποτελεί μοναδικό πρόσωπο οικοπέδων - ιδιοκτησιών.

Ακόμη προγενέστερα έχει χορηγηθεί οικοδομησιμότητα με τις διατάξεις έκδοσης ειδικών όρων δόμησης αποκλεισμένων οικοπέδων (ΦΕΚ 850Δ/8-10-1997) και έχει εκδοθεί οικοδομική άδεια από την οικεία Πολεοδομία σε άλλο όμορο επί της παρόδου αποκλεισμένο οικόπεδο, το οποίο έχει βάσει αυτών οικοδομηθεί.

ΓΙ' ΑΥΤΟ ΑΠΟΦΑΣΙΖΟΥΜΕ

Την αναγνώριση ως οικοδομήσιμου του αποκλεισμένου (τυφλού) οικοπέδου φερ. Ιδιοκτ. Κολετζάκη στο (Ο.Τ. 71 Τομ. 19) που έχει πρόσβαση από την πάροδο Προποντίδος με τους ακόλουθους ειδικούς όρους δόμησης:


Συντ. Δόμησης	1.4
Μεγ. Επιτρ. Κάλυψη	70%
Μεγ. Υψος οικοδομής	7.50 μ.
Μεν. ορ. Ορόφων	2
Λοιποί όροι Δόμησης κατά τον ισχύοντα Γ.Ο.Κ.	

Από τις διατάξεις αυτής της απόφασης δεν προκαλείται δαπάνη εις βάρος του κρατικού προϋπολογισμού, ούτε εις βάρος του οικείου ΟΤΑ.

Η απόφαση αυτή να δημοσιευθεί στην εφημερίδα της Κυβερνήσεως.

Πειραιάς, 12 Ιουνίου 2003

Ο Νομάρχης
Ι. ΜΙΧΑΣ

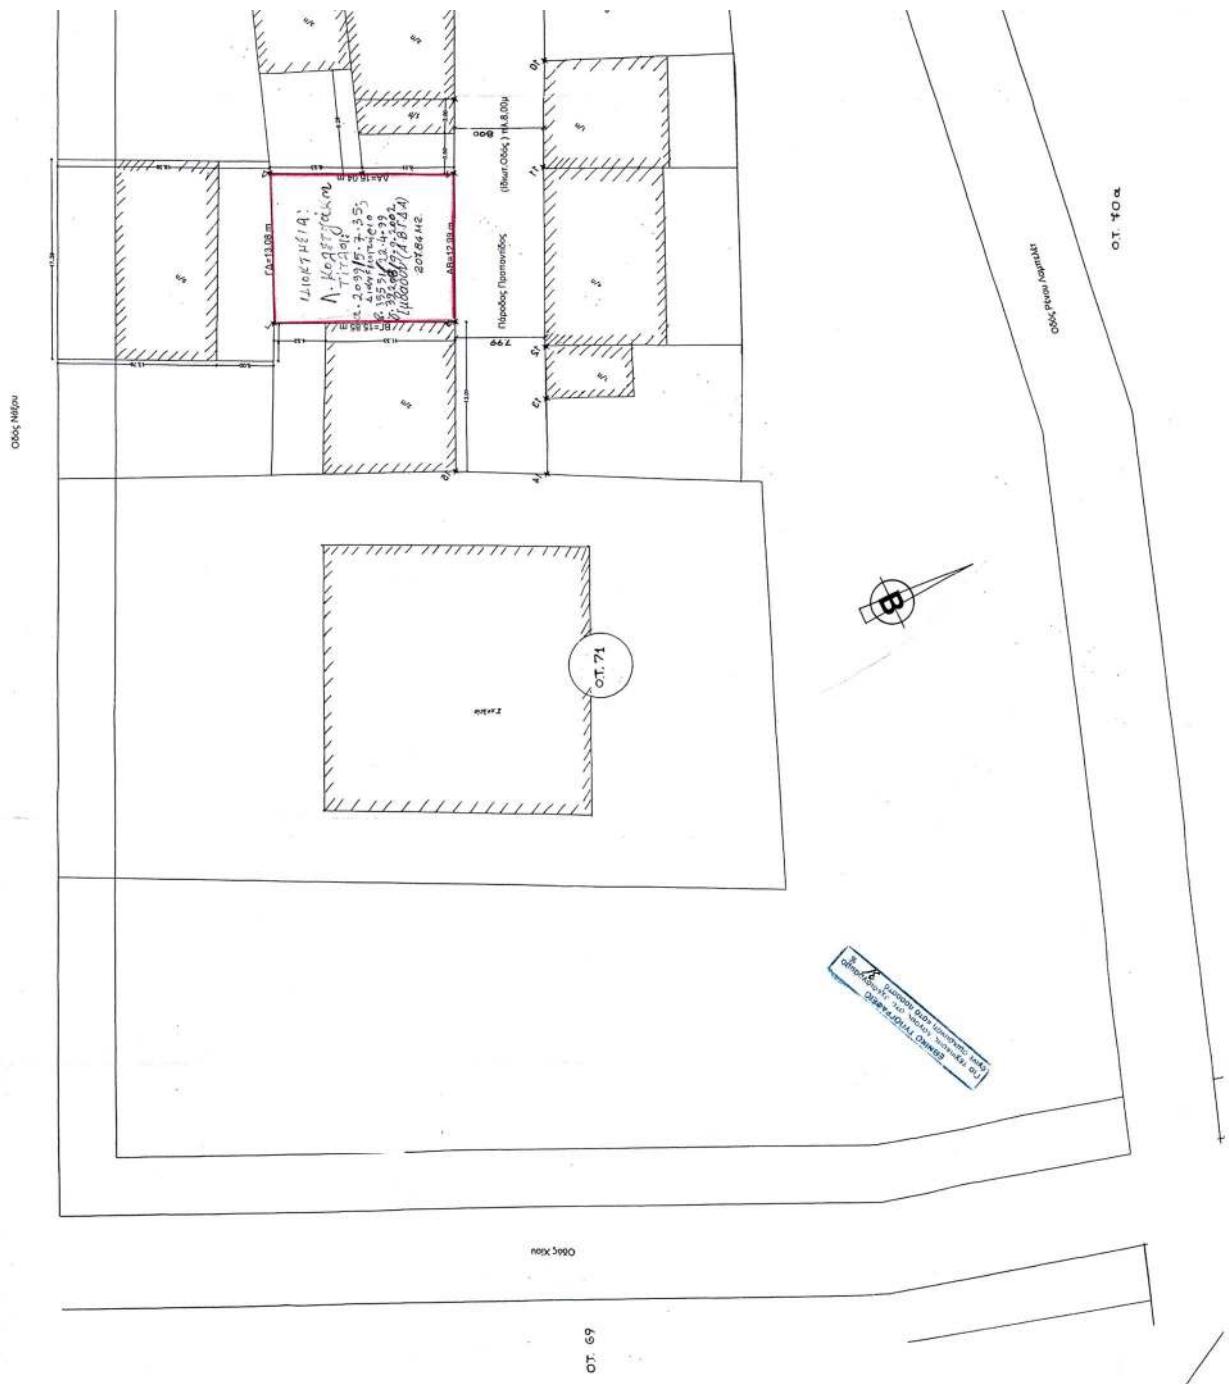

ΔΗΜΟΣ ΠΕΙΡΑΙΑ	
ΔΙΕΥΘΥΝΗ ΠΛΕΟΔΟΜΑΣ	
ΤΗΝΗΜΑ ΤΑΚΤΟΠΟΙΗΣΕΩΝ & ΠΛΕΟΔΟΜΙΚΩΝ ΕΦΑΡΜΟΓΩΝ	
ΕΛΛΑΣ:	ΑΝΑΠΤΥΞΗ ΣΩΣ ΟΙΚΟΔΟΜΗΜΑΤΟΥ ΜΕ ΕΠΙΔΙΚΟΥΣ ΟΡΟΥΣ ΔΩΜΗΝΗΣ ΤΟΥ ΑΠΟΚΛΕΙΣΜΕΝΟΥ ΟΙΚΟΠΕΔΟΥ ΦΕΡΟΜΟΥ ΙΑΙΟΥΚΤ. Λ. ΚΟΛΕΤΖΑΚΗ ΣΤΟ Ο.Τ. 74117.19 ΠΕΙΡΑΙΑ
ΕΦΑΒ: ΕΠΙΔΙΚΟΥΣ ΟΡΟΥΣ ΔΩΜΗΝΗΣ ΑΠΟΚΛΕΙΣΜΕΝΟΥ ΟΙΚΟΠΕΔΟΥ ΙΑΒ. Γ.δ-Α.) ΣΥΝΤ. ΔΩΜΗΝΗΣ: 1:4 ΜΕΓ. ΕΠΙΤΡΕΠ. ΚΑΛΥΨΗ 70% ΜΕΓ. ΥΠΟΣ ΟΙΚΟΔΟΜΗΣ 7/50 M ΜΕΓ. ΑΡ. ΟΡΟΦΩΝ 2 ΚΟΙΤΟΣ ΟΡΟΥ ΔΩΜΗΝΗΣ ΚΑΤΑ ΤΟΝ ΕΠΙΧΩΝΤΑ Γ.Ο.Κ. Κάτιον με ροή/85 Υστ. με ροή/85 Τροπολ. σε ία/α/2010 Σ.Α. 2.60 ΥΠΟΛΟΓΗΣ Συμβολή οικοδομικών αγορών: 207,84 M²	
ΤΟΠΟΓΡΑΦΙΚΟ - ΚΤΗΜΑΤΟΛΟΓΙΚΟ ΔΙΑΓΡΑΜΜΑ	
ΗΜΕΡΟΜΗΝΙΑ: Η ΑΥΓΟΎΣΤΟΣ 2003 ΑΠΟΤΥΠΩΣΗΣ: ΦΩΤ. ΤΑΞΙΔΙΟΣ ΣΧΑΛΕΛΗ: Ι. ΚΟΡΙΦΟΝΕΟΣ Ο ΕΠΙΧΩΝΤΑΣ ΟΥΝ Ο ΑΠΕΥΡΩΤΗΣ: Ε. ΠΡΟΦΑΣΟΥ ΤΗΝΗΜΑΤΟΣ ΠΡΟΦΑΣΟΥ ΣΥΝΤ. ΔΗΜΗΤΡΑΚΗΣ Κ. ΒΑΛΒΙΤΗΣ Χ. ΔΗΜΗΤΡΑΚΗΣ ID: MIKAK	

