



04007000907030008



7171

ΕΦΗΜΕΡΙΣ ΤΗΣ ΚΥΒΕΡΝΗΣΕΩΣ

ΤΗΣ ΕΛΛΗΝΙΚΗΣ ΔΗΜΟΚΡΑΤΙΑΣ

ΤΕΥΧΟΣ ΤΕΤΑΡΤΟ

Αρ. Φύλλου 700

9 Ιουλίου 2003

ΠΕΡΙΕΧΟΜΕΝΑ

ΑΠΟΦΑΣΕΙΣ

- Επανακαθορισμός ορίων αιγιαλού, παραλίας και παλαιού αιγιαλού στη θέση «Λειβάδι» Κακής Κεφαλής Δήμου Χαλκιδέων Ν. Εύβοιας..... 1
- Κήρυξη αναδασωτέας έκτασης 3,620 στρεμμάτων, στην θέση «Κρίτσι» Δημοτικού διαμερίσματος Αρτίκιου, Δήμου Αετού, Νομού Μεσσηνίας. 2

ΑΠΟΦΑΣΕΙΣ

- Αριθ. 1054105/4937/Β0010 (1)
Επανακαθορισμός ορίων αιγιαλού, παραλίας και παλαιού αιγιαλού στη θέση «Λειβάδι» Κακής Κεφαλής Δήμου Χαλκιδέων Ν. Εύβοιας.

Ο ΥΦΥΠΟΥΡΓΟΣ ΟΙΚΟΝΟΜΙΑΣ ΚΑΙ ΟΙΚΟΝΟΜΙΚΩΝ

Έχοντας υπόψη :

1. Τις διατάξεις της παρ. 2 του άρθρου 34 του Ν. 2971/2001, περί αιγιαλού και παραλίας, σύμφωνα με τις οποίες οι εκκρεμείς υποθέσεις που αφορούν τον καθορισμό αιγιαλού και παραλίας εξακολουθούν να διέπονται από τις ισχύουσες μέχρι την έναρξη ισχύος του νόμου αυτού διατάξεις.
2. Την υπ' αριθμ. 252/2002 γνωμοδότηση του Νομικού Συμβουλίου του Κράτους.
3. Τις διατάξεις του Α.Ν. 2344/40.
4. Τις διατάξεις του άρθρου 3 του Ν. 2971/2001 (ΦΕΚ 285/τ.Α'/19.12.2001) «Περί αιγιαλού και παραλίας».
5. Τις διατάξεις του Ν.Δ. 439/70 «περί συμπλήρωσης των διατάξεων περί αιγιαλού».
6. Τις διατάξεις του Ν. 3200/55 «Περί διοικητικής αποκέντρωσης» όπως αυτές τροποποιήθηκαν και ισχύουν σήμερα με τα Ν.Δ. 532/1970, ΒΑ. 704/1970, Β.Δ. 705/1970, Β.Δ. 192/1972, Π.Δ. 71/1984, Π.Δ. 347/1986, Ν. 2026/1992 και Π.Δ. 97/1993.
7. Τις διατάξεις του Π.Δ. 551/88 «Οργάνωση Νομαρχιών - Οργάνωση Οικονομικών Υπηρεσιών» (ΦΕΚ 259 τ.Α').
8. Τις διατάξεις του Ν. 2218/94 «περί ίδρυσης Νομαρχιακής Αυτοδιοίκησης κ.λ.π.» (ΦΕΚ 90 τ.Α').
9. Τις διατάξεις του άρθρου 14 του Ν. 2399/96 «Υλοποίηση της εισοδηματικής πολιτικής έτους 1996 για μισθούς

και συντάξεις και άλλες διατάξεις» (ΦΕΚ 90 τ.Α'), με το οποίο καταργήθηκαν οι θέσεις των Περιφερειακών Διευθυντών και οι αρμοδιότητές τους περιήλθαν στο Γενικό Γραμματέα Περιφέρειας.

10. Τις διατάξεις των παρ. 2 και 6 του άρθρου 1 του Ν. 2503/97 «Διοίκηση, Οργάνωση, Στελέχωση της Περιφέρειας, ρύθμιση θεμάτων για την Τοπική Αυτοδιοίκηση και άλλες διατάξεις» (ΦΕΚ 107 τ.Α') σύμφωνα με τις οποίες οι Περιφερειακές Υπηρεσίες του Υπουργείου Οικονομικών που συγκροτούσαν την Περιφερειακή Διοίκηση του Νομού ή Νομαρχίας δεν υπήχθησαν στην ενιαία οργανική μονάδα της Περιφέρειας, ούτε καταργήθηκαν, αλλά αποτελούν από 1.9.1997 Υπηρεσίες του Υπουργείου Οικονομικών.

11. Το υπ' αριθμ. 28979/31.7.1997 έγγραφο της Δ/νσης Διοίκησης του Υπουργείου Εσωτερικών, Δημ. Διοίκησης και Αποκέντρωσης, σύμφωνα με το οποίο οι αρμοδιότητες του Γενικού Γραμματέα της Περιφέρειας σε θέματα Υπηρεσιών του Υπουργείου Οικονομικών, μεταφέρονται από 1.9.1997 στον Υπουργό Οικονομικών.

12. Την υπ' αριθμ. 1100383/1330/Α0006/31.10.2001 (ΦΕΚ 1485 τ.Β'/31.10.2001) κοινή απόφαση των Πρωθυπουργού και Υπουργού Οικονομικών, περί καθορισμού αρμοδιοτήτων των Υφυπουργών Οικονομικών.

13. Την υπ' αριθμ. 1115093/1378/Α0006/17.12.2001 (ΦΕΚ 1720 τ.Β'/21.12.2001) απόφαση του Υφυπουργού Οικονομικών, περί μεταβίβασης αρμοδιοτήτων στο Γενικό Γραμματέα, στους Γενικούς Διευθυντές κλ.π. του Υπουργείου Οικονομικών.

14. Την από 21.10.2002 έκθεση της αρμόδιας Επιτροπής για τον επανακαθορισμό των ορίων αιγιαλού, παραλίας και παλαιού αιγιαλού στη θέση «Λειβάδι» Κακής Κεφαλής Δήμου Χαλκιδέων Ν. Εύβοιας και το από 7.6.2001 τοπογραφικό διάγραμμα, κλίμακας 1:500, το οποίο έχει συνταχθεί από τον τοπογράφο μηχανικό Ι. Καρβούνη σε μία (1) πινακίδα, ελέγχθηκε από τον Μηχανικό Γρ. Ανυφαντή την 9.8.2001 και θεωρήθηκε την ίδια ημερομηνία από τον Προϊστάμενο της Δ.Τ.Υ.Ν.Α.Ε. Ν. Κασίωνη.

15. Το υπ' αριθμ. Φ.544.5/236/03/Σ. 278/18.3.2003 έγγραφο του Γενικού Επιτελείου Ναυτικού, αποφασίζουμε:

Επικυρώνουμε την από 21.10.2002 έκθεση της αρμόδιας Επιτροπής για τον επανακαθορισμό των ορίων αιγιαλού, παραλίας και παλαιού αιγιαλού στη θέση «Λειβάδι» Κακής Κεφαλής Δήμου Χαλκιδέων Ν. Εύβοιας και το από 7.6.2001 τοπογραφικό διάγραμμα, κλίμακας 1:500, το οποίο έχει συνταχθεί από τον τοπογράφο μηχανικό Ι. Καρβούνη σε μία (1) πινακίδα, ελέγχθηκε από τον Μηχανικό Γρ.

Ανυφαντή την 9.8.2001 και θεωρήθηκε την ίδια ημερομηνία από τον Προϊστάμενο της Δ.Τ.Υ.Ν.Α.Ε. Ν. Κασίων.

Στο τοπογραφικό αυτό διάγραμμα επανακαθορίστηκε η οριογραμμή του αιγιαλού με κόκκινη συνεχή πολυγωνική γραμμή, με στοιχεία 4, 4α..., 11α, 12.

Η οριογραμμή της παραλίας με κίτρινη συνεχή πολυγωνική γραμμή, με στοιχεία 7, 7α..., 18α, 18' σε απόσταση 10 μέτρων από την οριογραμμή του αιγιαλού.

Η οριογραμμή του παλαιού αιγιαλού με μπλε συνεχή πολυγωνική γραμμή, με στοιχεία 1", 2", ..., 14", 15".

Η παρούσα απόφαση μαζί με την έκθεση της Επιτροπής και το τοπογραφικό διάγραμμα, να δημοσιευθούν στην Εφημερίδα της Κυβερνήσεως.

Αθήνα, 24 Ιουνίου 2003

Με εντολή Υφυπουργού

Ο Γενικός Διευθυντής

Δημ. Περιουσίας & Εθν. Κληρ/των
ΣΠΥΡΟΣ Ι. ΣΤΑΘΗΣ

ΕΚΘΕΣΗ

ΕΠΙΤΡΟΠΗΣ ΚΑΘΟΡΙΣΜΟΥ ΟΡΙΩΝ
ΑΙΓΙΑΛΟΥ ΠΑΡΑΛΙΑΣ

Για τον επανακαθορισμό των ορίων του αιγιαλού - παραλίας - παλαιού αιγιαλού στη θέση «Λειβάδι» Κακής Κεφαλής, Δήμου Χαλκιδέων, Ν. Ευβοίας.

Στη Χαλκίδα σήμερα 21.10.2002, ημέρα Δευτέρα, οι υπογραφόμενοι:

1) Παγωνέτα Θραβάλου, εφοριακός ΠΕ/Α, Προϊσταμένη Κτηματικής Υπηρεσίας, σαν Πρόεδρος,

2) Αθηνά Μπούρικα, τοπ/φος μηχ/κός ΠΕ/Α, υπάλληλος της Κτηματικής Υπηρεσίας σαν μέλος.

3) Παναγιώτης Μοίρας, υποπλ/ρχος Λ.Σ., ανπλ/τής Λιμενάρχη Χαλκίδας, σαν μέλος, (κωλυμένου του τακτικού μέλους)

4) Χαράλαμπος Σκούντζος, τοπ/φος μηχ/κός ΠΕ/Α, αναπλ/τής Δ/ντή Χ.Ο.Π., Νομ/κής Αυτ/σης Εύβοιας, σαν μέλος, (κωλυμένου του τακτικού μέλους)

5) Ο Δ/ντής ΠΕ.ΧΩ. Στ. Ελλάδας, που αποτελεί το 5ο μέλος δεν προσήλθε) που αποτελούμε την Επιτροπή καθορισμού ορίων αιγιαλού - παραλίας, η σύνθεση της οποίας καθορίστηκε βάσει των διατάξεων του άρθρου 3 του Ν. 2971/2001 «περί αιγιαλού - παραλίας και άλλες διατάξεις» και με την αριθ. 1237/09.05.02 Απόφαση του Προϊσταμένου της Οικονομικής Επιθεώρησης Στερεάς Ελλάδας του Υπουργείου Οικονομικών, που συγκλήθηκε με την αριθ. Φ121/2097/15.10.02 πρόσκληση του Προέδρου της, μεταβήκαμε επί τόπου στην περιοχή που προαναφέραμε στις 17.07.02 και 21.10.02

Αφού λάβαμε υπόψη

1.- Το με αριθ. 5598/Φ. αιγ./10.8.01 έγγραφο της Δ/νσης Τ.Υ. Νομ. Αυτ/σης Εύβοιας, με το οποίο υποβάλλεται θεωρημένο τοπογραφικό διαγ/μα για να αποφανθεί η Επιτροπή αν απαιτείται ο επανακαθορισμός των ορίων αιγιαλού - παραλίας στη πιο πάνω περιοχή, με ενδιαφερόμενο τον Ιωάννη Μοίρα.

2.- Το από Ιουνίου 2001 τοπογραφικό διαγ/μα, του τοπογράφου μηχανικού Ιωάννη Κ. Καρβούνη, με κλίμακα 1:500, σε μια (1) πινακίδα, που ελέγχθηκε για την ακρίβεια της αποτύπωσης στις 9.8.2001 από τον Γρ. Ανυφαντή, πολ. μηχανικό της Δ.Τ.Υ.Ν.Α.Ε., και θεωρήθηκε την ίδια ημερομηνία από τον Αν. Λοχακό, Προϊστάμενο του Τ.Λ.Υ. της Δ.Τ.Υ. Νομ. Αυτ/σης Εύβοιας, όπως ορίζουν οι διατάξεις του άρθρου 20 του Ν. 719/77.

3.- Τις διατάξεις της παρ. 2 του άρθρου 34 του Ν. 2971/01 (ΦΕΚ 285τ.Α/19.12.01), σε συνδυασμό με την

252/2002 γνωμοδότηση του Ν. Σ. Κ. σύμφωνα με τις οποίες οι εκκρεμείς υποθέσεις που αφορούν τον καθορισμό αιγιαλού και παραλίας, εξακολουθούν να διέπονται από τις ισχύουσες μέχρι την έναρξη ισχύος του νόμου αυτού διατάξεις.

4. Τις διατάξεις του Α. Ν. 2344/40, όπως αυτός τροποποιήθηκε, συμπληρώθηκε και ισχύει καθώς και την σχετική Δικαστηριακή και Διοικητική Νομολογία.

5.- Τις από 27.10.01 και 21.5.02 αιτήσεις του ενδιαφερομένου Ιωάννη Μοίρα, με τις οποίες ζητά τον επανακαθορισμό των ορίων αιγιαλού - παραλίας - παλαιού αιγιαλού (επαναχάραξη του αιγιαλού στη φυσική του θέση, κατάργηση παραλίας και παλαιού αιγιαλού) εμπροσθεν της φερόμενης ιδιοκτησίας του, λόγω εμφίλοχώρησης σφάλματος, κατ' εφαρμογή της αριθ.82/79 γνωμοδότησης Ν. Σ. Κ. και συνυποβάλλει για ενίσχυση των ισχυρισμών του:

α. Την από Ιουνίου 2001 Τεχνική Έκθεση του τοπ/φου - συγκοιν/λογου μηχανικού Ιωάννη Καρβούνη για τη σύνταξη της οποίας ελήφθησαν υπόψη τίτλοι ιδιοκτησίας από το έτος 1871 έως το 1996 με συνεχή αλληλουχία, ζεύγη Α/Φ λήψης των ετών 1937 (ζεύγος 20806 - 20807), 1967 (ζεύγος 27708 - 27709), 1982 (ζεύγος 144810 - 144811) και 1999 (ζεύγος 28915 - 28916), ψευδόχρωμη εκτύπωση της Α/Φ έτους 1937, μεγεθύνσεις των Α/Φ 982/1932, 20806/1937, 97296/1977, 144810/1982 και 28916/1999, ορθοφωτογραφίες που παρήχθησαν από τα ζεύγη των Α/Φ μετά από στερεοσκοπική παρατήρηση και φωτοερμηνεία και με εκτύπωση επ' αυτών των ισχυουσών οριογραμμών αιγιαλού - παραλίας - παλ. αιγιαλού καθώς και του περιγράμματος ιδιοκτησίας Μοίρα και τέλος τις εκθέσεις και τα διαγ/τα που συνοδεύουν τις επικυρωτικές αποφάσεις Νομάρχη Εύβοιας του αρχικού καθορισμού έτους 1962 και επανακαθορισμού έτους 1981 και τα σχετικά ΦΕΚ δημοσίευσης αυτών.

Από την Τ. Ε. μετά την επεξεργασία των προαναφερομένων στοιχείων προέκυψε:

- ότι παλαιός αιγιαλός δεν υφίσταται και ότι αυτός έχει χαραχθεί εντός καλλιεργούμενου αγρού, ο οποίος διαχωρίζεται από τη θάλασσα με φυσικό πρανές, από τη μελέτη δε όλων των τίτλων από το 1871 έως σήμερα προκύπτει ότι η Ιδιοκτησία Μοίρα εντοπίζεται και τοποθετείται στον παλαιό αγρό που προϋπήρχε (Α/Φ έτους 1937).

- ότι η οριογραμμή του ισχύοντος αιγιαλού έχει λανθασμένα τεθεί εμπροσθεν της ιδιοκτησίας Μοίρα και ότι η ορθή του θέση εκτιμάται ότι είναι αρκετά εμπροσθεν από το προς τη θάλασσα όριο του παλαιού αγρού (πράσινη γραμμή σε όλα τα ορθοπροϊόντα), λαμβανομένου υπόψη τόσο την ύπαρξη της ζώνης αυτοφού βλάστησης επί της ακτής όσο και των υψομετρικών στοιχείων του διαγράμματος.

- Ότι η ζώνη παραλίας θα πρέπει να περιορισθεί το πολύ στο όριο της υφιστάμενης παραλιακής οδού, αφού αφ' ενός εξυπηρετούνται ο κύριος και αρχικός σκοπός της παραλίας καθώς και οι σκοποί του άρθρου 7 του Α.Ν. 2344/40 και αφ' ετέρου σύμφωνα με την 1060/1984 σχετική απόφαση του ΣΤΕ οι παραλιακοί οδοί δε θα πρέπει να έχουν μεγάλο κυκλοφοριακό φόρτο.

β. Την από 4.11.2001 Φυτοτεχνική Έκθεση του Δρ. Γεωπόνου - Φυτοπαθολόγου Ανδρέα Βιτωράτου, σύμφωνα με την οποία και μετά από δειγματοληψία και αναγνώριση των αντιπροσωπευτικών ειδών της χλωρίδας στην ακτή της εξεταζόμενης περιοχής (μεταξύ κρηπιδώματος και θάλασσας), προέκυψε ότι αυτή απαρτίζεται από χερσαία φυτά (κεχρί, αγριάδα, αγριοντοματιά, πικροράδιχο, ραδίκι κ.λ.π.), τα οποία δεν είναι δυνατόν να επιβιώσουν σε έδαφος που μπορεί να καλυφθεί οποιαδήποτε εποχή του έτους από θάλασσα.

γ. Α/Φ και μεγεθύνσεις αυτών

δ. επίγειες φωτογραφίες
ε. γνωμοδοτήσεις του Ν.Σ.Κ., εκθέσεις και ΦΕΚ των στο παρελθόν καθορισθέντων αιγιαλών.

6.- Την αριθ. 10386/07.07.1981 (ΦΕΚ 399 τ.Δ'/24.07.81) απόφαση Νομάρχη Εύβοιας και την αριθ. Δ. 186/17/12.01.82 (ΦΕΚ 257 τ.Δ'/31.5.82) απόφαση Υπ. Οικονομικών, με τις οποίες επικυρώθηκαν τα όρια χειμερίου κύματος και παραλίας αντίστοιχα, στη θέση «από Κακή Κεφαλή έως Καμάρα Λιανής Άμμου Χαλκίδας», και για τμήμα του οποίου αιτείται ο επανακαθορισμός του με την παρούσα (αιγιαλός: από σημ. 4 έως 12-παραλία: από σημ. 7' έως 18'-παλ. αιγιαλός: από σημ. 1" έως 15").

7.- Την αριθ. 82/70 γνωμοδότηση του Ν.Σ.Κ. σύμφωνα με την οποία η διοίκηση έχει την ευχέρεια να προβεί στην τροποποίηση προγενέστερης πράξης της περί καθορισμού ορίων αιγιαλού-παραλίας εφόσον έχει επιφύλαξη σε σφάλμα.

8.- Την αριθ. Φ 121/1478/08.07.02 πρόσκληση της Κτηματικής Υπηρεσίας προς τα μέλη της κατά το άρθρο 3 του Ν. 2971/01 Επιτροπής καθορισμού ορίων αιγιαλού-παραλίας καθώς και προς το ΓΕΝ για από κοινού αυτοψία στην περιοχή.

9.- Η Επιτροπή κατά την πρώτη της συνεδρία στις 17.7.02 παρουσία και εκπροσώπων του ΓΕΝ μετά από επιτόπια μετάβαση στην περιοχή εξέτασε τα προαναφερόμενα στοιχεία και διαπίστωσε ότι όντως έχει επιφύλαξη στον προαναφερόμενο συγκεκριμένο καθορισμό, αφού η ισχύουσα οριογραμμή αιγιαλού έχει καθορισθεί πίσω από τη στέψη του φυσικού πρανούς και προς την ενδοχώρα και περιλαμβάνει όχι μόνο την αμμώδη ακτή αλλά και την υφιστάμενη παραλιακή οδό και τμήμα της ιδιοκτησίας Μοίρα, όσον αφορά δε τον παλαιό αιγιαλό, όπως προκύπτει από παρατηρήσεις τόσο της Α/Φ του 1937 αλλά και από τις μεταγενέστερες δεν έχει υπάρξει μετακίνηση της ακτογραμμής μπροστά από το ακίνητο Μοίρα, ώστε να δικαιολογείται χάραξη οριογραμμής παλαιού αιγιαλού ενώ αντίθετως στο Ανατολικό τμήμα της εξεταζόμενης περιοχής έχουν διενεργηθεί προσχώσεις με αποτέλεσμα την αλλοίωση του φυσικού αιγιαλού και την ύπαρξη παλαιού αιγιαλού στο τμήμα αυτό.

Προκειμένου όμως να επανακαθορισθούν οι οριογραμμές στην ορθή τους θέση ζητήθηκε από το ΓΕΝ να προβεί σε έλεγχο της υποβαλλόμενης φωτοερμηνείας.

10.- Το ΓΕΝ με το αριθ. 544.5/308/02/30.09.02 Τηλεαντιγραφήμα απάντησε ότι μετά από φωτοερμηνευτικό έλεγχο των στοιχείων που υπέβαλλε ο ενδιαφερόμενος προέκυψε ότι η απεικονιζόμενη στο διάγραμμα επανακαθορισμού οριογραμμής της στέψης του φυσικού πρανούς, όπως αυτή αναγνωρίζεται στην Α/Φ του 1937, βρίσκεται στη σωστή της θέση.

11.- Η Επιτροπή κατά τη δεύτερη συνεδρία στις 21.10.02, μετά την αριθ. Φ 121/2097/15.10.02 πρόσκληση της Κ.Υ. επανακαθορίζει τις οριογραμμές αιγιαλού - παλ. αιγιαλού λαμβάνοντας υπόψη όλα τα προαναφερόμενα στοιχεία καθώς και την από επιτόπιο μετάβαση σχηματισθείσα αντίληψη για το πλάτος της βρεχόμενης ζώνης της ξηράς, ότι δηλαδή:

α) πρόκειται για όρμο περικλειστο με μικρό ανάπτυγμα πελάγους, υπάρχει ύφαλος - ξέρα που ανακόπτει την ανάβαση του κυματισμού ενώ ο βυθός της θάλασσας κοντά στην ακτή είναι αβαθής.

β) υπάρχουν ίχνη αυτοφύους βλάστησης που εμφανίζονται και στην Α/Φ έτους 1937 και που, όπως προέκυψε από την φυτοτεχνική έκθεση, αυτή αποτελείται από χερσαία φυτά, που δεν θα μπορούσαν να υφίστανται αν το τμήμα αυτό της ξηράς επηρεάζετο από τον όποιο κυματισμό.

γ) στο ανατολικό τμήμα της υπό επανακαθορισμό περιοχής έχουν διενεργηθεί προσχώσεις και έχουν εκτελε-

στεί λιμενικά και έργα ανάπλασης με αποτέλεσμα την ύπαρξη παλαιού αιγιαλού στο τμήμα αυτό, η οριογραμμή του οποίου τίθεται στη στέψη του φυσικού πρανούς, όπως αυτή προέκυψε από την φωτοερμηνεία των υποβαλλόμενων αεροφωτογραφιών και κυρίως αυτών του έτους 1937.

12.- Για τον καθορισμό της οριογραμμής παραλίας η Επιτροπή λαμβάνοντας υπόψη τις διατάξεις της παρ. 1 του άρθρου 5 (όπως αντικαταστάθηκε με την παρ. 5 του αρθ. 23 του Ν. 1337/83) και παρ. 1 του αρθ. 7 του Α.Ν. 2344/40, την Ε15780/405/ΠΟΛ 3/09.01.87 εγκύκλιο Δ/νσης Δημοσίων Κτημάτων Υπ. Οικονομικών «περί καθορισμού οριογραμμής παραλίας» καθώς και την 571/2000 γνωμοδότηση του Ν.Σ.Κ., που έγινε αποδεκτή από τον Υφυπουργό Οικονομικών κρίνει ότι απαιτείται χάραξη αυτής, δεδομένου ότι η περιοχή αυτή βρίσκεται εντός της πόλης της Χαλκίδας με ιδιωτικές διεκδικήσεις επί του υφιστάμενου παραλιακού δρόμου, ο οποίος καλύπτει μόνο ένα τμήμα της υπό επανακαθορισμό περιοχής, που σημειωτέον κατά τους θερινούς μήνες δέχεται πολλούς λουόμενους και ανεξαρτήτως αν έχουν εκτελεστεί κάποια έργα ανάπλασης και για κατοχύρωση του κοινόχρηστου χαρακτήρα που απαιτείται να εξασφαλισθεί για την εξυπηρέτηση της επικοινωνίας ξηράς θάλασσας και τανάπαλιν και για εξυπηρέτηση λοιπών κοινωφελών σκοπών (έργα υποδομής κ.λ.π.). προτείνει ζώνη παραλίας πλάτους 10 μ.

Ύστερα από τα παραπάνω η Επιτροπή

ΑΠΟΦΑΣΙΖΕΙ

1) Επανακαθορίζει επί του παραπάνω τοπογραφικού διαγράμματος:

α. Την οριογραμμή του αιγιαλού με κόκκινη συνεχή πολυγωνική γραμμή 4, 4α, ..., 11α, 12, της οποίας οι κορυφές εξασφαλίζονται με συντεταγμένες από το κρατικό τριγωνομετρικό δίκτυο.

β. Την οριογραμμή της παραλίας με κίτρινη συνεχή πολυγωνική γραμμή 7', 7'α, ... 18'α, 18', της οποίας οι κορυφές εξασφαλίζονται με συντεταγμένες από το κρατικό τριγωνομετρικό δίκτυο. Η οριογραμμή παραλίας καθορίζεται κατά τρόπο που να απέχει σταθερή απόσταση δέκα (10) μέτρων από την οριογραμμή του αιγιαλού, για την εξυπηρέτηση των σκοπών του άρθρου 7 του Α.Ν. 2344/40.


2) Αποφαίνεται ότι υπάρχει παλαιός αιγιαλός και καθορίζει αυτόν με μπλε συνεχή πολυγωνική γραμμή 1", 2" ... 14" 15", της οποίας οι κορυφές εξασφαλίζονται με συντεταγμένες από το κρατικό τριγωνομετρικό δίκτυο.

3) Δεν υπάρχουν κτίσματα στη ζώνη παραλίας.

4) Την εν μέρει ακύρωση της αριθμ. 10386/07.07.1981 (ΦΕΚ 399τ.Δ'/24.7.81) απόφασης Νομάρχη Εύβοιας και της αριθ. Δ. 186/17/12.01.82 (ΦΕΚ 257 τ.Δ'/31.5.82) απόφασης Υπ. Οικονομικών, με τις οποίες επικυρώθηκαν τα όρια χειμερίου κύματος και παραλίας αντίστοιχα, στη θέση «από Κακή Κεφαλή έως Καμάρα Λιανής Άμμου Χαλκίδας» και μόνο ως προς το τμήμα που επανακαθορίζεται με την παρούσα από την κορυφή 4 έως 12 του αιγιαλού, από την κορυφή 1" έως 15" του παλαιού αιγιαλού και από την κορυφή 7' έως 18' της παραλίας.

Η ΕΠΙΤΡΟΠΗ

ΠΑΓΩΝΕΤΑ ΘΡΑΒΑΛΟΥ
ΑΘΗΝΑ ΜΠΟΥΡΙΚΑ
ΠΑΝΑΓΙΩΤΗΣ Γ. ΜΟΙΡΑΣ
Χ. ΣΚΟΥΝΤΖΟΣ

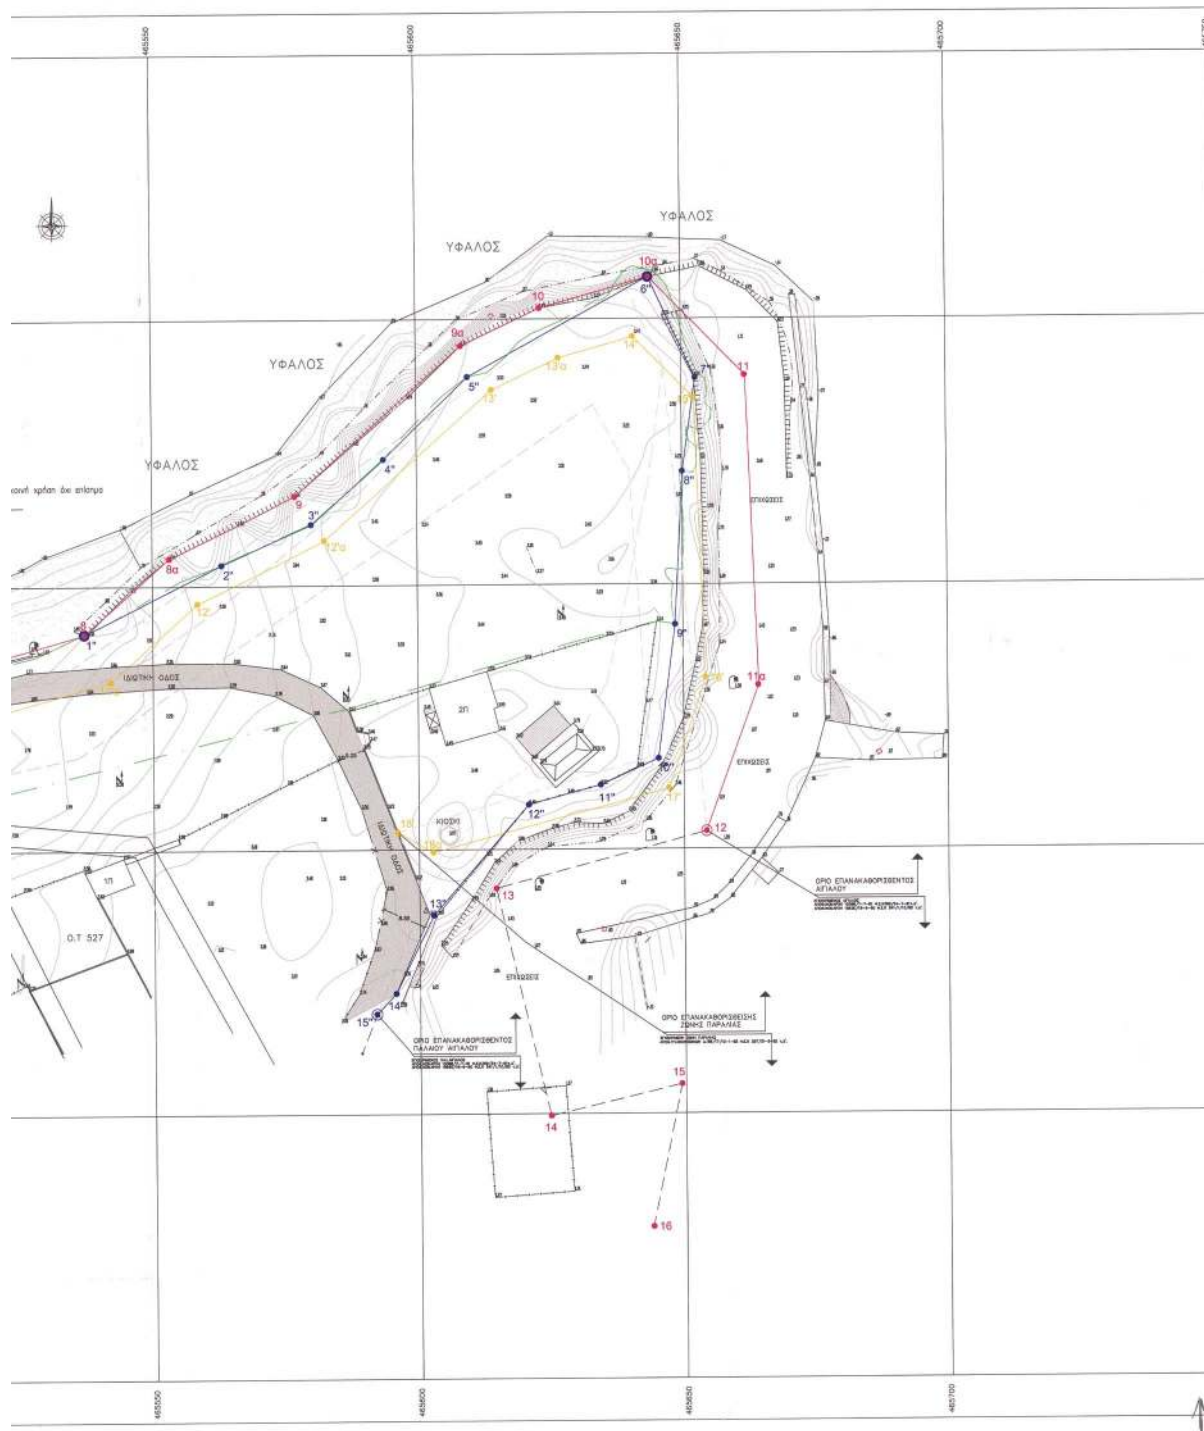

4258300

ΥΠΟΜΝΗΜΑ

☐ ΜΟΝΟΡΟΦΗ ΟΙΚΟΔΟΜΗ ΜΕ ΠΛΑΚΑ ☐ ΣΚΕΠΑΣΤΟ Η ΚΙΟΣΚΙ Η ΣΥΛΟΚΑΤΑΣΚΕΥΗ ☐ ΣΤΥΛΟΣ ΔΕΗ ☐ ΣΤΑΣΗ ΑΠΟΤΥΠΩΣΗΣ ☐ ΣΥΡΜΑΤΟΠΕΡΙΦΡΑΣΗ ☐ ΠΡΑΝΕΣ	☐ ΔΙΜΟΔΗΣ ΕΚΤΑΣΗ ☐ ΠΛΑΚΕΣΤΡΩΤΟ ☐ ΤΟΙΚΟΣ ☐ ΣΥΝΤΡΙΒΑΝΙ ☐ ΑΥΤΟΦΥΗΣ ΒΛΑΣΤΗΣΗ ☐ ΟΡΙΑ ΠΑΛΑΙΟΥ ΑΓΡΟΥ
--	---

4258300

● ΚΟΚΚΙΝΗ ΓΡΑΜΜΗ ΑΙΓΑΛΟΥ

● ΚΟΡΥΦΕΣ ΑΙΓΑΛΟΥ

— ΜΠΛΕ ΓΡΑΜΜΗ ΠΑΛΑΙΟΥ ΑΙΓΑΛΟΥ

● ΚΟΡΥΦΕΣ ΠΑΛΑΙΟΥ ΑΙΓΑΛΟΥ

● ΚΙΤΡΙΝΗ ΓΡΑΜΜΗ ΠΑΡΑΛΙΑΣ

● ΚΟΡΥΦΕΣ ΠΑΡΑΛΙΑΣ

⊙ ΣΗΜΕΙΟ ΣΥΝΑΡΜΟΓΗΣ ΤΟΥ ΕΠΑΝΑΚΑΘΟΡΙΣΘΕΝΤΟΣ ΜΕ ΤΟΝ ΕΓΓΕΚΡΙΜΕΝΟ ΠΑΛΑΙΟ ΑΙΓΑΛΟ

● ΣΗΜΕΙΟ ΤΑΥΤΙΣΗΣ ΠΑΛΑΙΟΥ ΑΙΓΑΛΟΥ ΚΑΙ ΑΙΓΑΛΟΥ

⊙ ΣΗΜΕΙΑ ΤΑΥΤΙΣΗΣ ΕΠΑΝΑΚΑΘΟΡΙΣΘΕΝΤΩΝ ΚΑΙ ΕΓΓΕΚΡΙΜΕΝΩΝ ΚΟΡΥΦΩΝ ΑΙΓΑΛΟΥ

⊙ ΣΗΜΕΙΑ ΥΠΑΡΧΟΝΤΩΝ ΠΡΟΗΓΟΥΜΕΝΩΝ ΕΞΙΣΦΑΛΙΣΕΩΝ ΤΩΝ ΕΠΑΝΑΚΑΘΟΡΙΣΘΕΝΤΩΝ ΚΟΡΥΦΩΝ

ΟΙ ΚΟΡΥΦΕΣ ΤΩΝ ΟΡΙΟΓΡΑΜΜΩΝ ΕΞΙΣΦΑΛΙΖΟΝΤΑΙ ΑΠΟ ΣΤΑΘΕΡΑ ΣΗΜΕΙΑ ΚΑΙ ΣΥΝΤΕΤΑΓΜΕΝΕΣ ΤΟΥ ΚΡΑΤΙΚΟΥ ΤΡΙΓΩΝΟΜΕΤΡΙΚΟΥ ΔΙΚΤΥΟΥ.

ΟΙ ΣΥΝΤΕΤΑΓΜΕΝΕΣ ΤΩΝ ΚΟΡΥΦΩΝ ΤΟΥ ΑΙΓΑΛΟΥ, ΤΟΥ ΠΑΛΑΙΟΥ ΑΙΓΑΛΟΥ ΚΑΙ ΤΗΣ ΠΑΡΑΛΙΑΣ ΑΝΑΓΡΑΦΟΝΤΑΙ ΣΤΟ ΤΟΠΟΓΡΑΦΙΚΟ ΔΙΑΓΡΑΜΜΑ ΔΙΠΛΑ ΣΕ ΜΟΡΦΗ ΠΙΝΑΚΑ.

4258250

ΣΥΝΤΕΤΑΓΜΕΝΕΣ ΚΕΝΤΡΟΥ: ΕΛΛΗΝΙΚΟ ΓΕΩΔΑΙΤΙΚΟ ΣΥΣΤΗΜΑ ΑΝΑΦΟΡΑΣ 1987 (Ε.Γ.Σ.Α. 1987)

ΕΛΕΓΧΟΜΕΝΕΣ ΑΝΑΦΟΡΑΣ: GRIS 800=4378157.000 119296.237222101

ΚΕΝΤΡΙΚΟΣ ΜΕΣΗΜΕΡΙΚΟΣ ΑΝΟΧΩΣΜΟΣ ΜΕ ΣΥΝΤΕΛΕΣΤΗ ΚΛΙΜΑΚΑΣ κ=0.999900

ΙΣΟΔΙΑΤΑΞΙΣ 0.50μ

ΥΦΟΜΕΤΡΙΚΗ ΛΑΒΗΤΗΡΙΑ: Η.Μ.Σ.Θ. 0.0

ΜΕΘΟΔΟΣ ΑΠΟΤΥΠΩΣΗΣ: ΤΑΧΥΜΕΤΡΙΚΗ (ΓΕΩΔΑΙΤΙΚΟΣ ΣΤΑΘΜΟΣ ΤΟΠΙΚΟΣ)

ΕΘΝΙΚΟ ΤΥΠΟΓΡΑΦΕΙΟ

Για τεχνικούς λόγους στο σχεδιάγραμμα έγινε διπλοτύπωση κατά παράσταση 1:5

ΚΛΙΜΑΚΑ

1 : 500

ΗΜΕΡΟΜΗΝΙΑ

7/6/2001

ΤΟΠΟΓΡΑΦΙΚΟ ΔΙΑΓΡΑΜΜΑ

ΕΠΑΝΑΚΑΘΟΡΙΣΜΟΥ ΟΡΙΩΝ

ΑΙΓΑΛΟΥ ΠΑΡΑΛΙΑΣ

ΝΟΜΟΣ ΕΥΒΟΙΑΣ ΠΕΡΙΟΧΗ: ΧΑΛΚΙΔΑ - ΚΑΚΗ ΚΕΦΑΛΗ Η ΦΑΝΑΡΙ

ΘΕΣΗ: ΛΕΙΒΑΔΙ (ΛΕΙΒΑΔΑΚΙ)

ΚΤΗΜΑΤΙΚΗ ΥΠΗΡΕΣΙΑ Ν.ΕΥΒΟΙΑΣ

ΕΛΕΓΧΟΣ ΣΤΟ ΠΕΔΙΟ ως προς το τοπογραφικό σχέδιο ΧΑΛΚΙΔΑ 9/6/2001 Ο Μηνιακός Τ.Υ. Ο Αντιπρόεδρος Π.Μ.Α. ΑΡΧΙΤΕΚΤΟΝΙΚΟ ΑΝΤΙΠΡΑΓΜΑΤΑ ΚΑΡΘΥΝΗΣ ΙΩΑΝΝΗΣ (ΑΡΧΙΤΕΚΤΟΝΙΚΟΣ ΜΗΧΑΝΙΚΟΣ Ε.Μ.Π.)	ΘΕΩΡΗΣΗ ΧΑΛΚΙΔΑ 9/6/2001 Ο ΠΡΟΪΚΤΑΣ Τ.Υ. & Τ.Υ. & Λ.Ε. Τ.Υ. Α.ΚΑΚΙΩΝΗΣ Π.Μ.Α. ΑΡΧΙΤΕΚΤΟΝΙΚΟ ΑΝΤΙΠΡΑΓΜΑΤΑ ΚΑΡΘΥΝΗΣ ΙΩΑΝΝΗΣ (ΑΡΧΙΤΕΚΤΟΝΙΚΟΣ ΜΗΧΑΝΙΚΟΣ Ε.Μ.Π.)	Ο ΣΥΝΤΑΞΑΣ ΙΩΑΝΝΗΣ Κ. ΚΑΡΘΥΝΗΣ Α.Ρ.Χ. ΑΡΧΙΤΕΚΤΟΝΙΚΟΣ ΜΗΧΑΝΙΚΟΣ Α.Π.ΛΟΜΑΤΟΥΧΟΣ Ε.Μ.Π. ΜΕΛΟΣ Τ.Ε.Ε. ΑΡΧΙΤΕΚΤΟΝΙΚΟΥ ΜΗΤΡΩΟΥ 39472 Γ.ΣΙΔΕΡΗΣ 30 - ΑΝΘ. ΓΑΛΑΞΑΔΑ ΤΗΛ. 0672 29
--	--	--

4258150

ΣΥΝΤΕΤΑΓΜΕΝΕΣ ΚΟΡΥΦΩΝ ΑΙΓΑΛΟΥ		
Α/Α	ΣΥΝΤΕΤΑΓΜΕΝΕΣ X	ΣΥΝΤΕΤΑΓΜΕΝΕΣ Y
4	465234.97	4258344.88
4a	465307.86	4258298.27
5	465370.79	4258282.22
5a	465386.84	4258287.80
6	465418.80	4258243.97
6a	465438.80	4258239.46
7	465480.80	4258233.19
7a	465515.74	4258234.91
8	465536.81	4258240.81
8a	465553.18	4258229.21
9	465578.89	4258266.34
9a	465606.45	4258234.89
10	465623.28	4258322.03
10a	465643.80	4258317.83
11	465682.13	4258289.30
11a	465686.34	4258233.84
12	465653.02	4258253.11
12a	465615.11	4258162.46
14	465635.19	4258144.42
15	465646.83	4258125.35
16	465644.27	4258128.37

ΣΥΝΤΕΤΑΓΜΕΝΕΣ ΚΟΡΥΦΩΝ ΠΑΛΑΙΟΥ ΑΙΓΑΛΟΥ		
Α/Α	ΣΥΝΤΕΤΑΓΜΕΝΕΣ X	ΣΥΝΤΕΤΑΓΜΕΝΕΣ Y
1"	465238.21	4258240.81
2"	465363.05	4258253.83
3"	465380.14	4258281.87
4"	465393.70	4258273.88
5"	465500.87	4258308.12
6"	465643.80	4258307.83
7"	465685.84	4258288.79
8"	465550.06	4258271.20
9"	465648.48	4258243.36
10"	465645.17	4258217.04
11"	465634.20	4258213.09
12"	465630.71	4258228.43
13"	465623.06	4258187.80
14"	465593.44	4258172.83
15"	465596.81	4258164.27

ΣΥΝΤΕΤΑΓΜΕΝΕΣ ΚΟΡΥΦΩΝ ΠΑΡΑΛΙΑΣ		
Α/Α	ΣΥΝΤΕΤΑΓΜΕΝΕΣ X	ΣΥΝΤΕΤΑΓΜΕΝΕΣ Y
7"	465216.47	4258348.27
7a"	465323.88	4258343.84
8"	465340.47	4258291.89
8a"	465389.80	4258274.98
9"	465389.23	4258255.16
9a"	465433.00	4258236.95
10"	465436.41	4258222.75
10a"	465489.80	4258225.34
11"	465517.08	4258223.01
11a"	465541.95	4258232.34
12"	465528.47	4258248.86
12a"	465589.48	4258258.46
13"	465614.20	4258268.85
13a"	465639.80	4258282.84
14"	465640.85	4258286.29
15"	465632.28	4258285.03
16"	465654.28	4258232.21
17"	465647.17	4258211.28
18a"	465623.08	4258198.01
18"	465605.89	4258203.33

4258100

425750

4258100

425750

4258300

4258250

4258150

4258100

425750

4258100

425750



ΥΠΟΜΝΗΜΑ ΕΠΙΤΡΟΠΗΣ

1. Το παρόν τοπογραφικό διάγραμμα συνοδεύει την από 21/10/2002 έκθεση επιτροπής καθορισμού των ορίων του αιγαλιού και παραλίας.

2. (κόκκινη) [κορυφές: 4,4a.....12] οριογραμμή αιγαλιού

(κίτρινη) [κορυφές: 7,7a.....18] οριογραμμή παραλίας

(μπλε) [κορυφές: 1,2.....15] οριογραμμή παλαιού αιγαλιού

3. Για τον καθορισμό των οριογραμμών δεν ελήφθησαν υπόψη κτίσματα.

4. Οι κορυφές των οριογραμμών εξασφαλίζονται με συντίνες του κρατικού τριγωνομετρικού δικτύου.

5. Καθορίζεται ζώνη παραλίας πλάτους δέκα μέτρων (10) επειδή δεν εξυπηρετούνται οι σκοποί της παρ.1 του άρθρου 7 του Α.Ν. 2344/40.

6. Η επιτροπή διαπίστωσε ότι υφίσταται παλαιός αιγαλιός.

1. ΘΡΑΒΑΛΟΥ ΠΑΓΙΟΝΕΤΑ
ΠΕ/Α ΕΦΟΡΙΑΚΩΝ

2. ΑΘΗΝΑ ΜΠΟΥΡΙΚΑ
ΤΟΠΓΦΟΣ ΜΗΧΙΚΟΣ ΠΕ/Α

3. ΠΑΝΑΓΙΩΤΗΣ Γ. ΜΟΙΡΑΣ
ΠΥΡΤΑΡΧΗΣ Α.Ε. ΜΑΤΙΩΤΗΣ Γ. ΜΟΙΡΑΣ
ΒΑΤΑΛΗΣ Α. Γ.

4. Χ. ΣΚΟΥΝΤΖΟΣ
ΤΟΠΓΦΟΣ ΜΗΧΙΚΟΣ ΠΕ/Α

Αριθ. 2476

(2)

Κήρυξη αναδασωτέας έκτασης 3,620 στρεμμάτων, στην θέση «Κρίτσι» Δημοτικού διαμερίσματος Αρτικίου, Δήμου Αετού, Νομού Μεσσηνίας.

Ο ΓΕΝΙΚΟΣ ΓΡΑΜΜΑΤΕΑΣ
ΠΕΡΙΦΕΡΕΙΑΣ ΠΕΛΟΠΟΝΗΣΟΥ

Έχοντας υπόψη:

1. Τις δ/ξεις του Π.Δ.51/87 «Καθορισμός των Περιφερειών της Χώρας για το σχεδιασμό κ.λ.π. της περιφερειακής Ανάπτυξης»

2. Τις δ/ξεις των άρθρων 1 παρ. 1 και 2, 2 παρ. 1 εδ. δ', 5 παρ. 3β, 6 παρ. 7 και 7 παρ. 2 του Ν. 2503/97 «Διοίκηση, Οργάνωση, Στελέχωση της Περιφέρειας κ.λ.π.»

3. Τις δ/ξεις του άρθρου 117 παρ. 3 του Συντάγματος.

4. Τις δ/ξεις του Ν. 998/79 «περί προστασίας των δασών κ.λ.π.» και ειδικότερα:

α) του άρθρου 41 παρ. 1 β) του άρθρου 38 παρ. 1.

5. Τις δ/γές του Υπουργείου Γεωργίας:

α) 160417/1180/8.7.80 β) 182447/3049/24.9.80.

6. Την αριθμ. 1738/3.6.2003 πρόταση του Δασαρχείου Κυπαρισσίας περί κηρύξεως αναδασωτέας, της αναφερομένης στο θέμα έκτασης

7. Την αριθ. 5872/29.8.97 απόφαση του Γενικού Γραμματέα Περιφέρειας Πελ/σου «Τοποθέτηση Πρ/νων Δ/σεων Υπηρεσιών κ.λ.π. και εξουσιοδότηση υπογραφής με Εντολή Γενικού Γραμματέα Περ/ρειας Πελ/σου (Ε.Γ.Γ.Π.Π.)» (ΦΕΚ 551/τ. Β' /3.6.98), αποφασίζουμε:

Κηρύσσουμε αναδασωτέα, με σκοπό την προστασία για την επαναδημιουργία της δασικής βλάστησης που καταστράφηκε από πυρκαγιά στις 29.10.2002 την δημόσια δασική έκταση, εμβαδού τριών στρεμμάτων και εξακοσίων είκοσι τετραγωνικών μέτρων (3,620) που βρίσκεται στη θέση «Κρίτσι» περιοχής Δημοτικού διαμερίσματος Αρτικίου, Δήμου Αετού του Νομού Μεσσηνίας και προσδιορίζεται από τα στοιχεία Α, Β, Γ, Δ, Ε, Ζ, Η, Θ, Ι, Κ, Λ, Μ, Ν, Α και έχει όρια:

Ανατολικά: Δημόσια δασική έκταση.

Δυτικά: Αγρό Ιωάννη Αναγνωστόπουλου.

Βόρεια: Δημόσια δασική έκταση.

Νότια: Δημόσια δασική έκταση και αγρό κληρονόμων Γεωργίου Τερζή.

Όπως φαίνεται στο συνημμένο διάγραμμα που αποτελεί αναπόσπαστο μέρος της απόφασης αυτής. Προβλέπεται φυσική αναγέννηση της δασικής βλάστησης που καταστράφηκε.

Η απόφαση αυτή να δημοσιευθεί στην Εφημερίδα της Κυβερνήσεως.

Καλαμάτα, 17 Ιουνίου 2003

Με εντολή Γενικού Γραμματέα Περιφέρειας

Ο Διευθυντής Δασών Μεσσηνίας

ΠΑΝ. ΜΠΑΖΙΓΟΣ

