



04007160907030008



7347

ΕΦΗΜΕΡΙΣ ΤΗΣ ΚΥΒΕΡΝΗΣΕΩΣ

ΤΗΣ ΕΛΛΗΝΙΚΗΣ ΔΗΜΟΚΡΑΤΙΑΣ

ΤΕΥΧΟΣ ΤΕΤΑΡΤΟ

Αρ. Φύλλου 716

9 Ιουλίου 2003

ΠΕΡΙΕΧΟΜΕΝΑ

ΑΠΟΦΑΣΕΙΣ

- Τροποποίηση του ρυμοτομικού σχεδίου Δήμου Αγ. Ιωάννη Ρέντη στο δρόμο που συνδέει την οδό Αγ. Ιωάννη Ρέντη με το Δημοτικό στάδιο «Σταύρος Μελισουργός» 1
- Κήρυξη Αναδασωτέας έκτασης εμβαδού 680,00 τ.μ. στην θέση «Ματσαρόλι», Δημ. Διαμ. Ροβιών, Δήμου Ελυμνίων, Νομού Ευβοίας 2

ΑΠΟΦΑΣΕΙΣ

- Αριθ. 4104/A30 (1)
Τροποποίηση του ρυμοτομικού σχεδίου Δήμου Αγ. Ιωάννη Ρέντη στο δρόμο που συνδέει την οδό Αγ. Ιωάννη Ρέντη με το Δημοτικό στάδιο «Σταύρος Μελισουργός».

Ο ΝΟΜΑΡΧΗΣ ΠΕΙΡΑΙΑ

Έχοντας υπόψη:

1. Τις διατάξεις του Ν. Δ/τος της 17.7.1923 όπως μεταγενέστερα τροποποιήθηκαν και συμπληρώθηκαν και ειδικότερα τα άρθρα 3 και 70.
2. Τις διατάξεις του Α.Ν. 314/1968 (ΦΕΚ 47/Α) όπως τροποποιήθηκαν με το υπ' αρ. 1018/71 Ν. Δ/γμα (ΦΕΚ 220/Α).
3. Τις διατάξεις του υπ' αρ. 183/86 Π.Δ/τος (ΦΕΚ 70/Α).

4. Την με αρ. ΔΤΕ/δ/43511/161/155/13.6.88 εγκύκλιο του Υ.ΠΕ.ΧΩ.Δ.Ε. (οδηγίες και προδιαγραφές τροποποιήσεων κ.λ.π.).

5. Την με αρ. 63 Υπουργική απόφαση περί «Οργανισμού και λειτουργίας των κεντρικών υπηρεσιών της ενιαίας Νομαρχιακής Αυτοδιοίκησης Αθηνών - Πειραιά» (ΦΕΚ 395/Β/11.5.95).

6. Το Ν. 3044/2002 (ΦΕΚ 197Α/27.8.2002).

7. Την με αρ. 5031/8.4.2003 Απόφαση Νομάρχη Πειραιά.

8. Την με αρ. 95/29.4.2002 απόφαση του Δημοτικού συμβουλίου Δήμου Αγ. Ιωάννη Ρέντη.

9. Την από 3.6.2003 γνωμοδότηση του ΣΧΟΠ Νομαρχίας Πειραιά (αρ. πρακτ. 14/29.5.2003 Κ 104/03), αποφασίζουμε:

1. Την τροποποίηση του Ε.Ρ.Σ του Δήμου Αγ. Ιωάννη Ρέντη και συγκεκριμένα της οδού που συνδέει την οδό Αγ. Ιωάννη Ρέντη με το Δημοτικό στάδιο «Σταύρος Μελισουργός», με την μερική μετατόπισή της και την μείωση του πλάτους της από 14,00μ. σε 10,00 μ. όπως ακριβώς σημειώνεται στο συνημμένο τοπογραφικό διάγραμμα.


2. Από τις διατάξεις της απόφασης αυτής δεν προκύπτει δαπάνη σε βάρος του προϋπολογισμού του Δήμου.


Η απόφαση αυτή να δημοσιευθεί στην εφημερίδα της Κυβερνήσεως.


Πειραιάς, 18 Ιουνίου 2003

Με εντολή Νομάρχη
Η Βοηθός Νομάρχης
Ε. ΓΙΑΝΝΟΠΟΥΛΟΥ

A/A ΙΔΙΟΚΤΗΤΗΣ	ΟΝΟΜ/ΜΟ ΙΔΙΟΚΤΗΤΗ	ΔΙΕΥΘΥΝΣΗ ΚΑΤΟΙΚΙΑΣ
01	ΓΑΣΤΡΑΤΟΣ ΑΒΑΝΑΣΙΟΣ ΚΟΥΤΣΟΠΟΥ ΜΑΡΙΑΝΝΑ ΤΣΑΤΣΑΡΩΠΟΥΣ ΠΑΝΑΓΙΩΤΗΣ ΧΑΡΑΜΗΣ ΕΛΕΥΘΕΡΙΟΣ	ΑΓ. Ι. ΠΕΝΘ 52, ΠΕΝΤΗΣ ΑΓ. Ι. ΠΕΝΘ 52, ΠΕΝΤΗΣ ΑΓ. Ι. ΠΕΝΘ 52, ΠΕΝΤΗΣ ΑΓ. Ι. ΠΕΝΘ 52, ΠΕΝΤΗΣ
02	ΗΥΠΑΠ Α.Ε.	ΑΔΜΗΤΟΥ 17, ΠΛ. ΑΤΤΙΚΗΣ
03	ΒΙΔΙΟΣ ΑΝΤΩΝΗΣ	Λ. ΠΟΡΦΥΡΑ 16, ΗΛΥΣΙΟΥΔΗ
04	ΘΕΟΔΟΣ ΑΓΙΟΥ ΙΩΑΝΝΗ ΠΕΝΘ	ΜΠΟΚΑΚΗ 8, ΠΕΝΤΗΣ
05	ΟΙΚΙΣΜΟΣ Ο.Σ.Ε.	ΑΓ. Ι. ΠΕΝΘ, ΠΕΝΤΗΣ

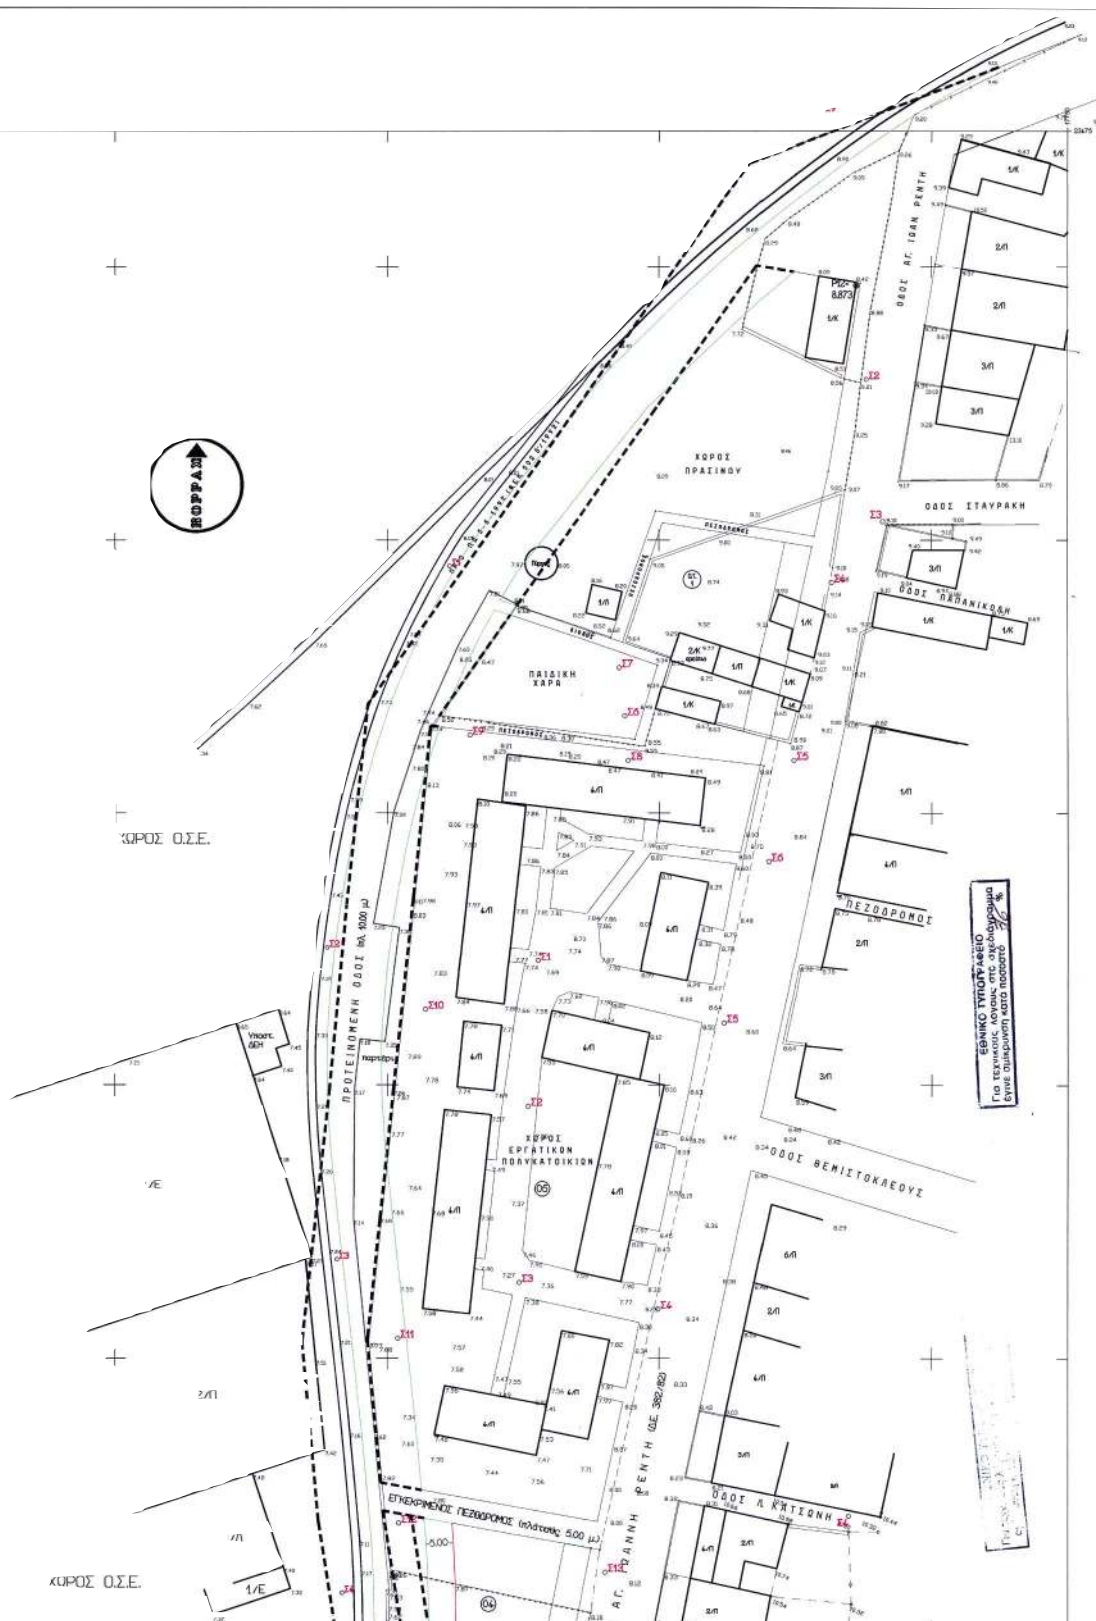

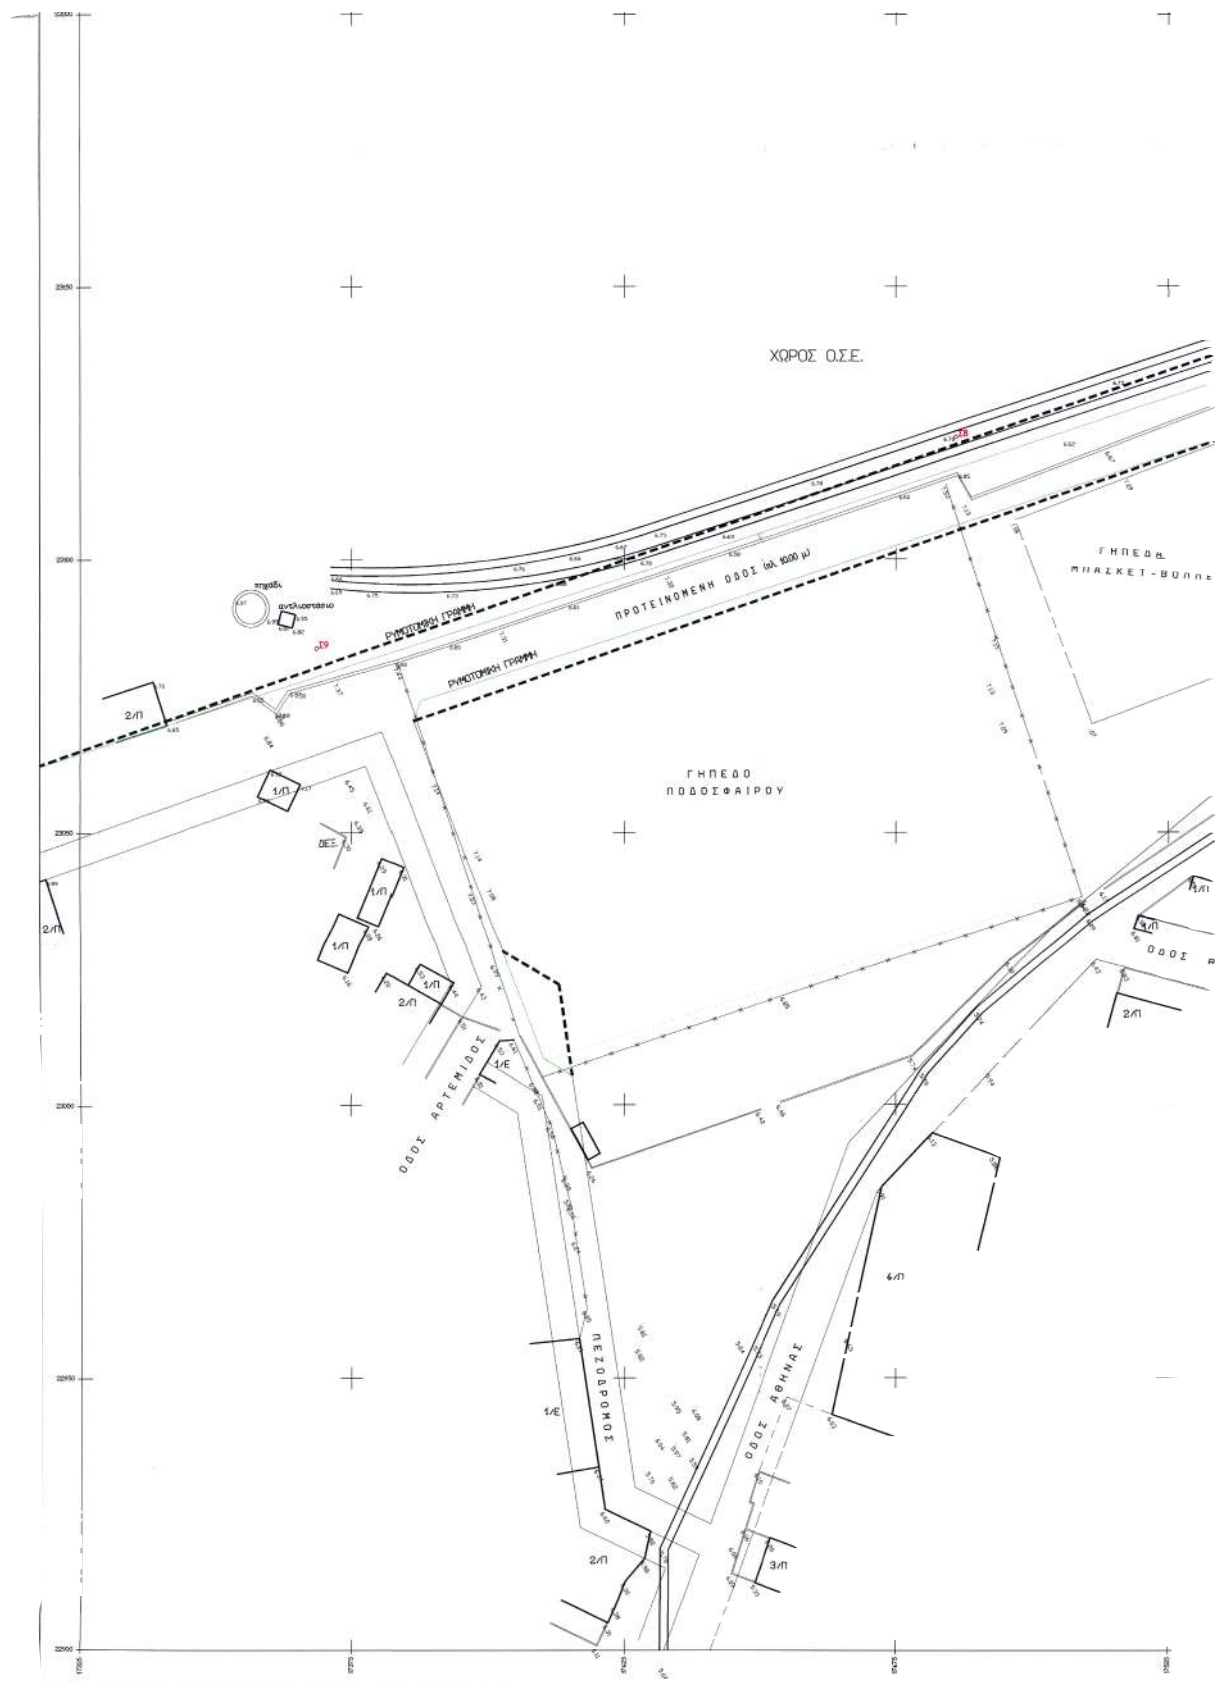

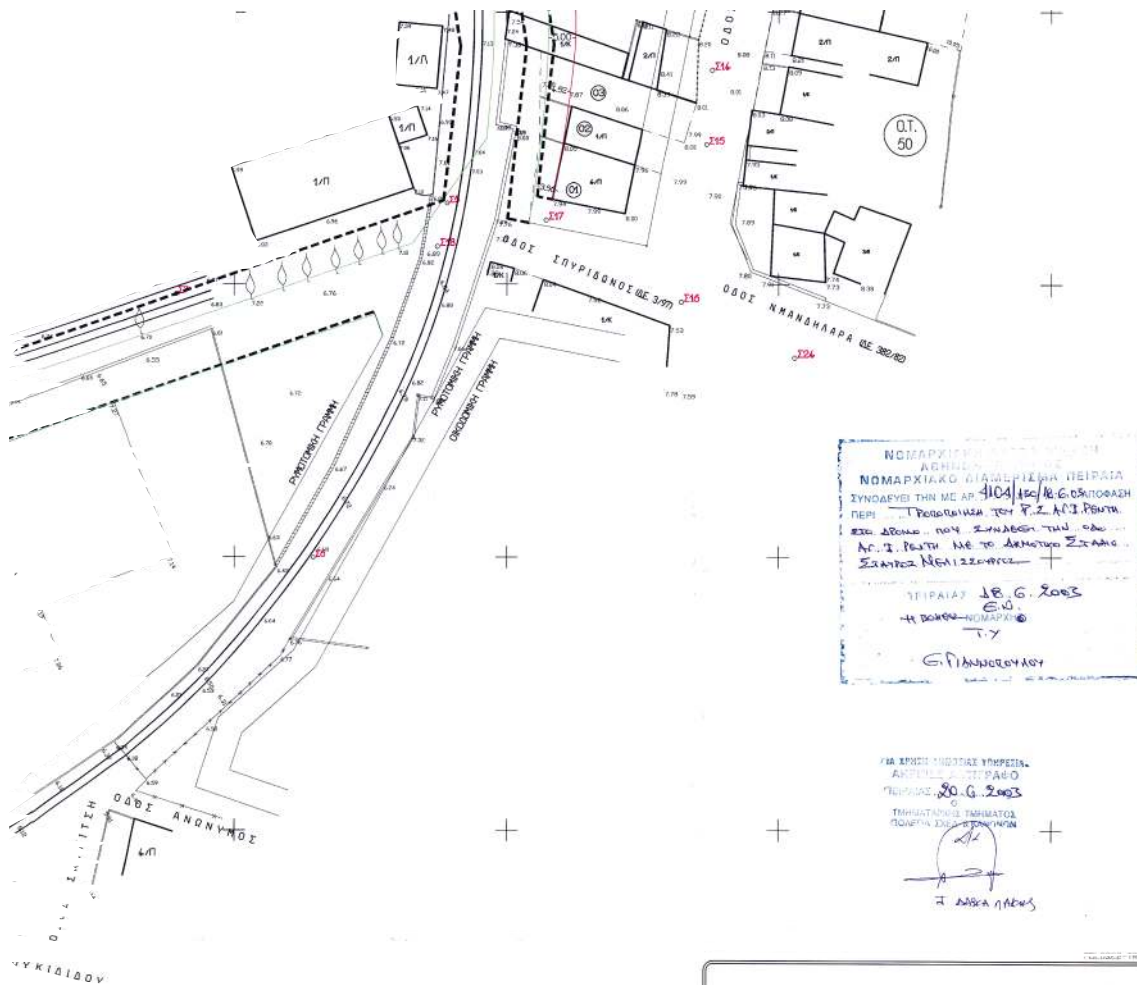

Αριθ. 1793

(2)

Κήρυξη Αναδασωτέας έκτασης εμβαδού 680,00 τ.μ. στην θέση «Ματσαρόλι», Δημ. Διαμ. Ροβιών, Δήμου Ελυμνίων, Νομού Ευβοίας.

Ο ΓΕΝΙΚΟΣ ΓΡΑΜΜΑΤΕΑΣ
ΠΕΡΙΦΕΡΕΙΑΣ ΣΤΕΡΕΑΣ ΕΛΛΑΔΑΣ

Έχοντας υπ' όψη:

1. Τις διατάξεις του Νόμου 2503/97 (ΦΕΚ 107Α/97) «Διοίκηση-Στελέχωση της Περιφέρειας - Ρύθμιση θεμάτων για την τοπική αυτοδιοίκηση κ.λ.π.»

2. Την 6747/29.9.97 (ΦΕΚ 242/Β/98) Απόφαση του Γενικού Γραμματέα Περιφέρειας Στερεάς Ελλάδας «Μεταβίβαση αρμοδιοτήτων στους προϊσταμένους των Δασικών Υπηρεσιών της Περιφέρειας Στερεάς Ελλάδας και της εξουσίας να υπογράφουν με εντολή Γενικού Γραμματέα της Περιφέρειας Στερεάς Ελλάδας».

3. Τις διατάξεις του άρθρου 117 παρ.3 του Συντάγματος της Χώρας.

4. Τις διατάξεις του Ν. 998/79 «Περί Προστασίας Δασών κ.λπ.» και ειδικότερα α) του άρθρου 41 παρ. 1β και β) του άρθρου 38 παρ. 1.

5. Τις διαταγές του Υπουργείου Γεωργίας α) 160417/1180/8.7.80 και β) 182447/3049/24.9.80.

6. Την 1471/5.6.2003 αναφορά του Δασαρχείου Λίμνης για κήρυξη αναδασωτέας έκτασης Ιδιωτικού Δάσους Γαλάζιας Ακτής, εμβαδού 680,00 τ.μ., που βρίσκεται στη θέση «Ματσαρόλι» περιφέρειας Δημ. Διαμ. Ροβιών, Δήμου Ελυμνίων, Νομού Ευβοίας και η οποία καταστράφηκε από πυρκαγιά, αποφασίζουμε:

Κηρύσσουμε αναδασωτέα, με σκοπό την διατήρηση του δασικού χαρακτήρα, την προστασία και ανάπτυξη της δασικής βλάστησης με φυσική αναγέννηση, την έκταση εμβαδού 680,00 τ.μ. του Ιδιωτικού Δάσους Γαλάζιας Ακτής, αποτελούμενης από βλάστηση Χαλεπίου Πεύκης με υπόροφο Αειφύλλων Πλατύφυλλων, στην θέση «Ματσαρόλι», περιφέρειας Δημ. Διαμ. Ροβιών, Δήμου Ελυμνίων, Νομού Ευβοίας και προσδιορίζεται από τα στοιχεία Α - Β - Γ - Δ - Ε - Ζ - Α του επισυναπτόμενου Τοπογραφικού Διαγράμματος, θεωρημένο από τον Δασάρχη Λίμνης, με όρια:

ΑΝΑΤΟΛΙΚΑ: με Ιδιωτικό Δάσος Γαλάζιας Ακτής.

ΔΥΤΙΚΑ: με Ιδιωτικό Δάσος Γαλάζιας Ακτής

ΒΟΡΕΙΑ: με Αντιπυρική Ζώνη

ΝΟΤΙΑ: με Ιδιωτικό Δάσος Γαλάζιας Ακτής

όπως φαίνεται στο συνημμένο σχεδιάγραμμα που αποτελεί αναπόσπαστο μέρος της παρούσης.

Η Απόφαση ισχύει από την κοινοποίηση της, άρθρο 41 Ν. 998/79, και πριν την δημοσίευση της στην Εφημερίδα της Κυβέρνησης άρθρο 37 του Ν. 3200/55.

Από τις διατάξεις της Απόφασης αυτής, δεν προκαλείται δαπάνη σε βάρος του Δημοσίου.

Η Απόφαση αυτή, να δημοσιευθεί στην Εφημερίδα της Κυβερνήσεως.


Χαλκίδα, 23 Ιουνίου 2003

Με εντολή Γενικού Γραμματέα Περιφέρειας

Ο Διευθυντής Δασών Νομού Εύβοιας

ΝΙΚΟΛΑΟΣ ΑΓΑΘΟΥ ΛΟΥΚΑΣ

ΤΟΠΟΓΡΑΦΙΚΟ ΔΙΑΓΡΑΜΜΑ
ΕΚΤΑΣΗΣ ΠΟΥ ΚΑΕΙΚΕ
ΤΟΥ ΙΔΙΩΤΙΚΟΥ ΔΑΣΟΥΣ ΓΑΛΑΖΙΑΣ ΑΚΤΗΣ
ΣΤΗ ΔΑΣΙΚΗ ΘΕΣΗ "ΜΑΤΣΑΡΟΛΙ"
ΔΗΜΟΥ ΕΛΥΜΝΙΩΝ ΔΗΜ. ΔΙΑΜΕΡΙΣΜΑ ΡΟΒΙΩΝ
ΕΜΒΑΔΟΥ: (Α-Β-Γ-Δ-Ε-Ζ-Α) 680 τ.μ.
ΚΛΙΜΑΚΑ: 1:500

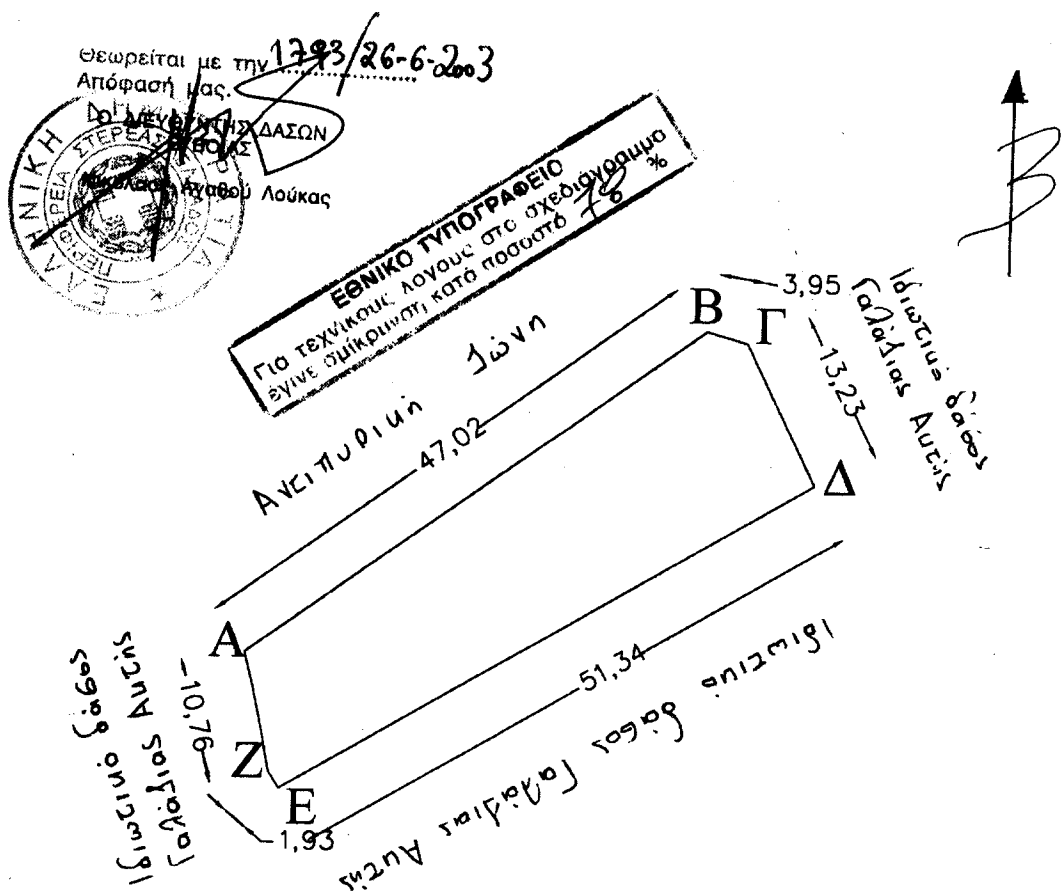

ΘΕΩΡΗΘΗΚΕ

Λίλην 4 - 6 - 2003

Ο Δασάρχης Λίλην




Κατάνης Ν. Τσιμπρόνης
Δασάρχης με βάση Δ/τη

Ο ΣΧΕΔΙΟΓΡΑΣ

[Signature]

ΜΠΟΥΜΠΟΥΔΗΜΟΥ ΕΥΑΓΓΕΛΙΑ
ΔΑΣΟΠΟΝΟΣ

ΑΠΟΣΠΑΣΜΑ ΧΑΡΤΗ 1.Υ.Σ
 ΚΛΙΜΑΚΑ 1:5000
 ΕΚΤΑΣΗΣ ΠΟΥ ΧΑΕΙΚΕ
 ΤΟΥ ΙΔΙΟΤΙΚΟΥ ΔΑΣΟΥΣ ΓΑΛΑΖΙΑΣ ΑΚΤΗΣ
 ΣΤΗ ΔΑΣΙΚΗ ΘΕΣΗ "ΜΑΤΣΑΡΟΛΙ"
 ΔΗΜΟΥ ΕΛΥΜΝΙΩΝ ΔΗΜ. ΔΙΑΜΕΡΙΣΜΑ ΡΟΒΙΩΝ
 ΕΜΒΑΔΟΥ: 680 Τ.Λ

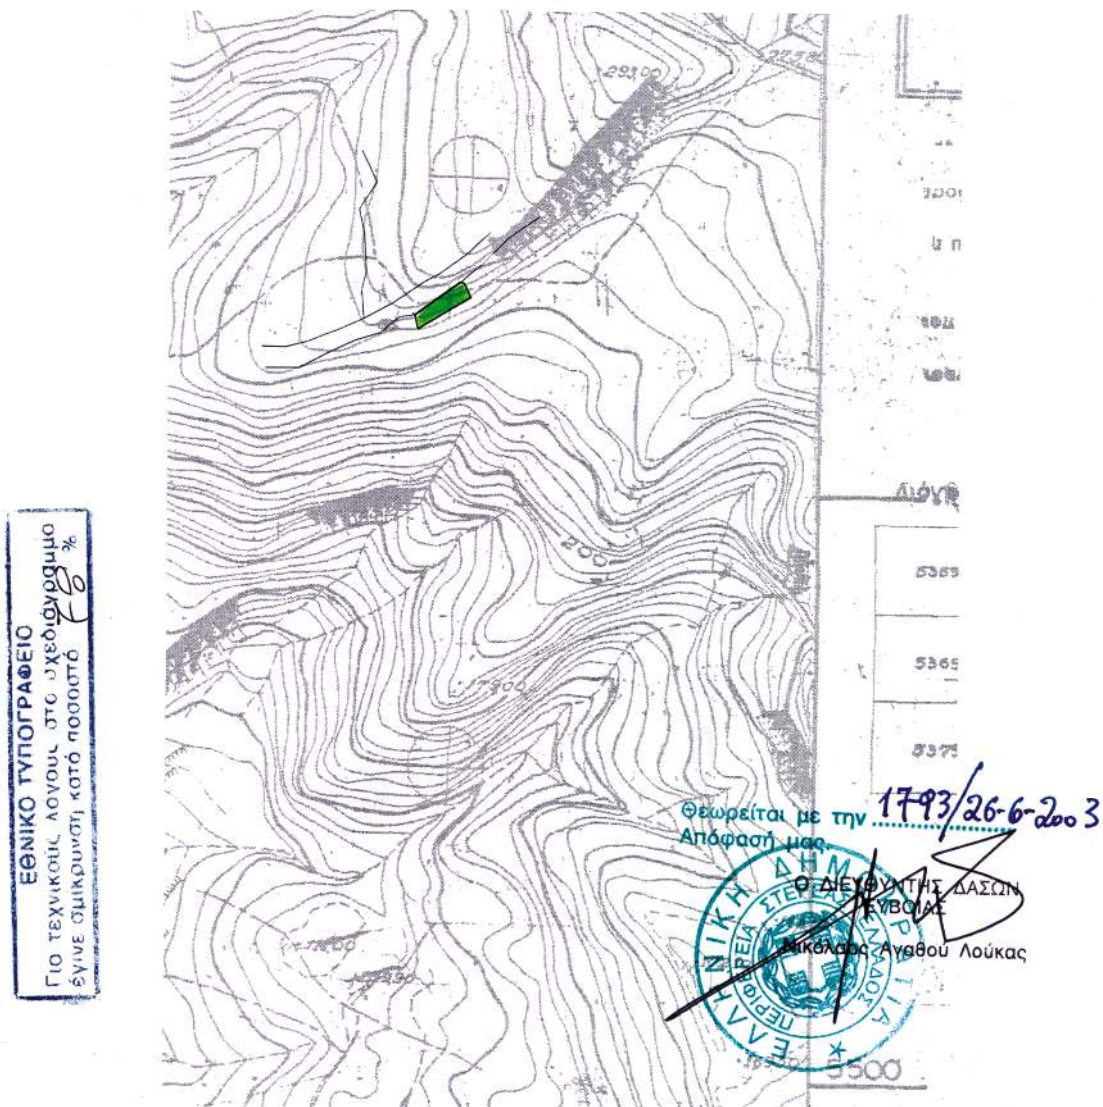

ΕΘΝΙΚΟ ΤΥΠΟΓΡΑΦΕΙΟ
 ΓΙΟ ΤΕΧΝΙΚΟΥΣ ΛΟΓΟΥΣ ΣΤΟ ΣΧΕΔΙΟΓΡΑΦΙΟ
 ΕΓΙΝΕ ΣΜΙΚΡΥΝΣΗ ΚΑΤΑ ΠΟΣΟΣΤΟ 20 %

ΘΕΩΡΗΘΗΚΕ
 Αθην 4-6-2003
 Ο Διευθυντής Αθηνών
 Ν. Τσατρουνης
 Δασολόγος με Βαθμό Δ/ντή

Ο ΣΧΕΔΙΑΓΡΑΣ

ΜΠΟΥΜΠΟΥΔΗΜΟΥ ΕΥΑΓΓΕΛΑ
 ΔΑΣΟΠΟΝΟΣ