



04007221007030008



7391

ΕΦΗΜΕΡΙΣ ΤΗΣ ΚΥΒΕΡΝΗΣΕΩΣ

ΤΗΣ ΕΛΛΗΝΙΚΗΣ ΔΗΜΟΚΡΑΤΙΑΣ

ΤΕΥΧΟΣ ΤΕΤΑΡΤΟ

Αρ. Φύλλου 722

10 Ιουλίου 2003

ΠΕΡΙΕΧΟΜΕΝΑ

ΑΠΟΦΑΣΕΙΣ

- Έγκριση τροποποίησης Σχεδίου Πόλεως Πατρών στο Ο.Τ. 789 της περιοχής Καδριάνικα (μερικός αποχα-
ρακτηρισμός χώρου πρασίνου λόγω άρσης απαλ-
λοτρίωσης) του Δήμου Πατρέων (Ν. Αχαΐας)..... 1
- Έγκριση αυξήσεως του ποσοστού καλύψεως από 10%
σε 20% για τα μη οικοδομηθέντα ακόμη οικοδομικά
τετράγωνα τα οποία βρίσκονται στο οικόπεδο ιδιο-
κτησίας Ε.Π.Τ.Ε.Α. Α.Ε. εντός σχεδίου πόλεως Σκα-
φιδιάς Ηλείας..... 2

ΔΙΟΡΘΩΣΕΙΣ ΣΦΑΛΜΑΤΩΝ

- Διορθώσεις σφαλμάτων στην 245/19.5.03 απόφαση του
Γενικού Γραμματέα Περιφέρειας Πελοποννήσου. ... 3

ΑΠΟΦΑΣΕΙΣ

- Αριθ. 8775 (1)
Έγκριση τροποποίησης Σχεδίου Πόλεως Πατρών στο
Ο.Τ. 789 της περιοχής Καδριάνικα (μερικός αποχα-
ρακτηρισμός χώρου πρασίνου λόγω άρσης απαλλοτριώ-
σης) του Δήμου Πατρέων (Ν. Αχαΐας).

Ο ΝΟΜΑΡΧΗΣ ΑΧΑΪΑΣ

Έχοντας υπόψη:

1. Τις δ/ξεις του Νομοθ. Δ/τος της 17.7.1923, όπως με-
ταγενέστερα τροποποιήθηκαν - συμπληρώθηκαν και ειδι-
κότερα τα άρθρα 1, 2, 3, 9, 11, 21, 29 & 70 αυτού.
2. Τις δ/ξεις του κεφ. ΙΙ του ΠΔ/3.4.1929 που διατηρήθη-
καν σε ισχύ με το άρθ. 31, παρ. 3, του Ν. 1557/1985.
3. Την Εγκ. 43511/161/55/13.6.1988 του ΥΠΕΧΩΔΕ.
4. Την αρ. 208/2001 απόφαση του Δ/κού Εφετείου Πα-
τρών, γι' άρση απαλλοτρίωσης ακινήτου στο ΚΧ/789 λό-
γω παρέλευσης «ευλόγου χρόνου».
5. Το από 22-1/15-2-1971/ΦΕΚ 37Δ' Β. Δ/γμα έγκρισης
του Σ.Π. της περιοχής Αρόης & το από 11.3.1983/ΦΕΚ
58Δ'/15.2.1983 Π. Δ/γμα με το οποίο επανεγκρίθηκε αυτό.
6. Την από 16.9.2002 αίτηση των Φωτίου, Νικολάου,
Αντωνίας Βλάχου & Μαρίας Ελευθερίου, που ζητούν την
έγκριση της υπόψη τροποποίησης κατ' εφαρμογή της πιο
πάνω (σχετικό 5) δικαστικής απόφασης.

7. Την 794/2002 απόφαση του Δ.Σ. του Δ. Πατρέων, που
γνωμοδοτεί υπέρ της υπόψη τροποποίησης (σχετικό το
συνοδευτικό της απόφασης διάγραμμα), με παραχώρηση
σε κοινή χρήση, εκ μέρους των αιτούντων ιδιοκτητών, των
ρυμοτομουμένων εδαφικών τμημάτων επιφανείας 215 τ.μ.

8. Την 34329/2003 πράξη παραχώρησης των παραπάνω
εδαφικών τμημάτων.

9. Την 6820/28.5.2003 εισήγηση της Δνσης Πολ/μίας &
Περ/ντος προς το ΣΧΟΠ Ν. Αχαΐας.

10. Το 6/2/6.6.2003 πρακτικό του ΣΧΟΠ Ν. Αχαΐας, με το
οποίο ομόφωνα γνωμοδοτεί υπέρ της συνημμένης τρο-
ποποίησης, με ορισμένες διαφοροποιήσεις της πρότα-
σης του Δήμου, προκειμένου να διασφαλισθούν καλύτε-
ρες συνθήκες κυκλοφορίας και αερισμού - ηλιασμού των
σημερινών και μελλοντικών κτιρίων, όπως λεπτομερώς
αυτές περιγράφονται στο πρακτικό έγκρισης.

11. Τις δ/ξεις των παρ. 4 & 6 του άρθ. 11 του Ν.
2882/2001 (ΦΕΚ 17Α'/6.2.2001), σε συνδυασμό με την
δ/ξη της παρ. 1γ του άρθ. 1 του Ν. 2985/2002.

12. Τις δ/ξεις των παρ. 1 β & 4 του άρθρου 10 του Ν.
3044/2002 (ΦΕΚ 197Α'/27.8.2002).

13. Το 91776/6528/6.11.1992 έγγραφο του ΥΠΕΧΩΔΕ,
σύμφωνα με το οποίο γι' ανάλογες τροποποιήσεις δεν
απαιτείται τήρηση της διαδικασίας του άρθ. 3 του Ν.Δ/τος
της 17.7.1923 (ΣτΕ 3474/1985), αποφασίζουμε:

Εγκρίνεται η συνημμένη τροποποίηση του Σχεδίου Πό-
λεως Πατρών στο Ο.Τ. 789 (περιοχή Καδριάνικα), που
αφορά σε μερικό αποχαρκτηρισμό κοινοχρήστου χώ-
ρου πρασίνου (όπου το ακίνητο των αιτούντων), κατ'
εφαρμογή της αρ. 208/2002 δικαστικής απόφασης, όπως
αυτή απεικονίζεται χρωματισμένη στο συνοδευτικό διά-
γραμμα κλ. 1/500, σύμφωνα με την αρ. 6/2/6.6.2003 γνω-
μοδότηση του ΣΧΟΠ Ν. Αχαΐας, που βελτιώνει την πρότα-
ση του Δήμου Πατρέων.

Από τις δ/ξεις της παρούσης δεν προκαλείται δαπάνη
σε βάρος του κρατικού προϋπολογισμού, ούτε αυτού του
αρμόδιου ΟΤΑ.

Η παρούσα με το συνοδευτικό της διάγραμμα να δημο-
σιευθεί στην Εφημερίδα της Κυβερνήσεως, οπότε και αρ-
χίζει η ισχύς της.

Πάτρα, 24 Ιουνίου 2003

Ο Νομάρχης
ΔΗΜΗΤΡΙΟΣ ΚΑΤΣΙΚΟΠΟΥΛΟΣ



Αριθ. 15253

(2)

Έγκριση αύξησης του ποσοστού καλύψεως από 10% σε 20% για τα μη οικοδομηθέντα ακόμη οικοδομικά τετράγωνα τα οποία βρίσκονται στο οικόπεδο ιδιοκτησίας Ε.Π.Τ.Ε.Α. Α.Ε. εντός σχεδίου πόλεως Σκαφιδιάς Ηλείας.

Ο ΝΟΜΑΡΧΗΣ ΗΛΕΙΑΣ

Έχοντας υπόψη:

- 1) Τις διατάξεις του Ν. 3200/55 «περί Διοικητικής Αποκεντρώσεως όπως τροποποιήθηκαν και συμπληρώθηκαν».
- 2) Τις διατάξεις του Α.Ν. 318/68 όπως τροποποιήθηκαν και συμπληρώθηκαν με το Ν.Δ. 1018/71.
- 3) Τις διατάξεις του Β.Δ. 712/70 «περί καθορισμού των διατηρούμενων αρμοδιοτήτων του Υπουργού Δημοσίων Έργων», που εκδόθηκε κατόπιν του Ν.Δ. 532/70, όπως τροποποιήθηκαν και συμπληρώθηκαν με τα Β.Δ. 677/71 και 198/72.
- 4) Τις διατάξεις του Ν. 1032/80 «περί συστάσεως Υ.Χ.Ο.Π.».
- 5) Τις διατάξεις του Ν. 1337/83 «περί επεκτάσεως πολεοδομικών σχεδίων».
- 6) Τις διατάξεις του Ν. 1577/85 ΦΕΚ 210Α/18.12.85 «περί Γ.Ο.Κ.», όπως προστέθηκε με το Ν. 2081/92(154/Α).
- 7) Τις διατάξεις του άρθρου 29Α του Ν. 1558/85 «Κυβέρνηση και Κυβερνητικά όργανα» ΦΕΚ (137Α) όπως προστέθηκε με το Ν. 2081/92.
- 8) Τις διατάξεις του Π.Δ. 183/86 ΦΕΚ 70Α/10.6.86 και τις Εγκ. 117/86 και 119/86 του Υ.ΠΕ.ΧΩ.Δ.Ε. «σχετικά με έγκριση τροποποιήσεων και καθορισμού όρων δόμησης από τους Νομάρχες».
- 9) Τις διατάξεις του Ν. 1512/85 άρθρο παρ. 8.
- 10) Την Ε.20/23.5.85 επεξηγηματική εγκύκλιο (Υ.ΠΕ.ΧΩ.Δ.Ε.) του Ν. 1512/85.
- 11) Τις διατάξεις του Ν. 2218/94 όπως αυτές αντικαταστάθηκαν, τροποποιήθηκαν και συμπληρώθηκαν με τις διατάξεις του Ν. 2240/94 και του Ν. 2307/95.
- 12) Την 118/97 Απόφαση του Νομαρχιακού Συμβουλίου Ηλείας με την οποία ψηφίστηκε ο Οργανισμός Λειτουργίας της Ν.Α. Ηλείας που δημοσιεύθηκε στο ΦΕΚ 314/25.4.95 τ.Β'.

13) Την 1673/12.1.99 απόφασή μας περί ορισμού βοηθών Νομάρχη.

14) Την οικ. 4720/5.5.99 Απόφαση Νομάρχη Ηλείας «σχετικά με εξουσιοδότηση υπογραφής Αποφάσεων κλπ. με ΕΝΤΟΛΗ ΝΟΜΑΡΧΗ».

15) Την οικ. 5671/16.5.2002 Απόφαση Νομάρχη Ηλείας «σχετικά με συγκρότηση Συμβουλίου Χ.Ο.Π. Ν. Ηλείας».

16) Την 15253/22.11.02 αίτηση της Ε.Π.Τ.Ε.Α. Α.Ε.

17) Τα υποβληθέντα με τα δικαιολογητικά σχέδια, στα οποία φαίνονται το οικόπεδο ιδιοκτησίας Ε.Π.Τ.Ε.Α. Α.Ε. εντός του σχεδίου πόλεως Σκαφιδιάς στο οποίο ζητείται η αύξηση της κάλυψης από 10% σε 20% για τα μη οικοδομηθέντα ακόμη οικοδομικά τετράγωνα, που βρίσκεται στην θέση «Miramare» στην Σκαφιδιά Ηλείας.

18) Την από 12.12.2002 εισήγηση του υπαλλήλου του Τμήματος Πολεοδομίας & Π.Ε. Βελισσάρη Άγγελου.


19) Την ομόφωνη γνώμη του Συμβουλίου Χ.Ο.Π. που διατυπώθηκε στο 6/2002 πρακτικό αυτού, αποφασίζει:


Εγκρίνει την αύξηση του ποσοστού κάλυψης από 10% σε 20% για τα μη οικοδομηθέντα ακόμη οικοδομικά τετράγωνα τα οποία βρίσκονται στο οικόπεδο ιδιοκτησίας Ε.Π.Τ.Ε.Α. Α.Ε. εντός του σχεδίου πόλεως Σκαφιδιάς Ηλείας, δεδομένου ότι δεν επιφέρει αύξηση του ισχύοντος συντελεστή δόμησης, ούτε συντελείται καμιά αλλαγή χρήσεως και ούτε παραβλάπεται το φυσικό και δομημένο περιβάλλον, όπως ακριβώς απεικονίζεται στα σχέδια του αρχ/να μηχανικού Τσίμα Γ. Γιάννη, τα οποία και υπογράφει και υπογράφονται από τα μέλη του ΣΧΟΠ, τα οποία συνοδεύουν την απόφασή του και αποτελούν παράρτημά της.


Η απόφαση αυτή που ισχύει από την δημοσίευσή της, να δημοσιευθεί στην Εφημερίδα της Κυβερνήσεως, από δε τις διατάξεις της παρούσας απόφασης δεν προκύπτει δαπάνη εις βάρος του Δημοσίου.

Πύργος, 31 Μαρτίου 2003

Με εντολή Νομάρχη
Ο Βοηθός Νομάρχης
ΑΝΤΩΝΗΣ ΚΑΡΑΜΠΕΛΑΣ

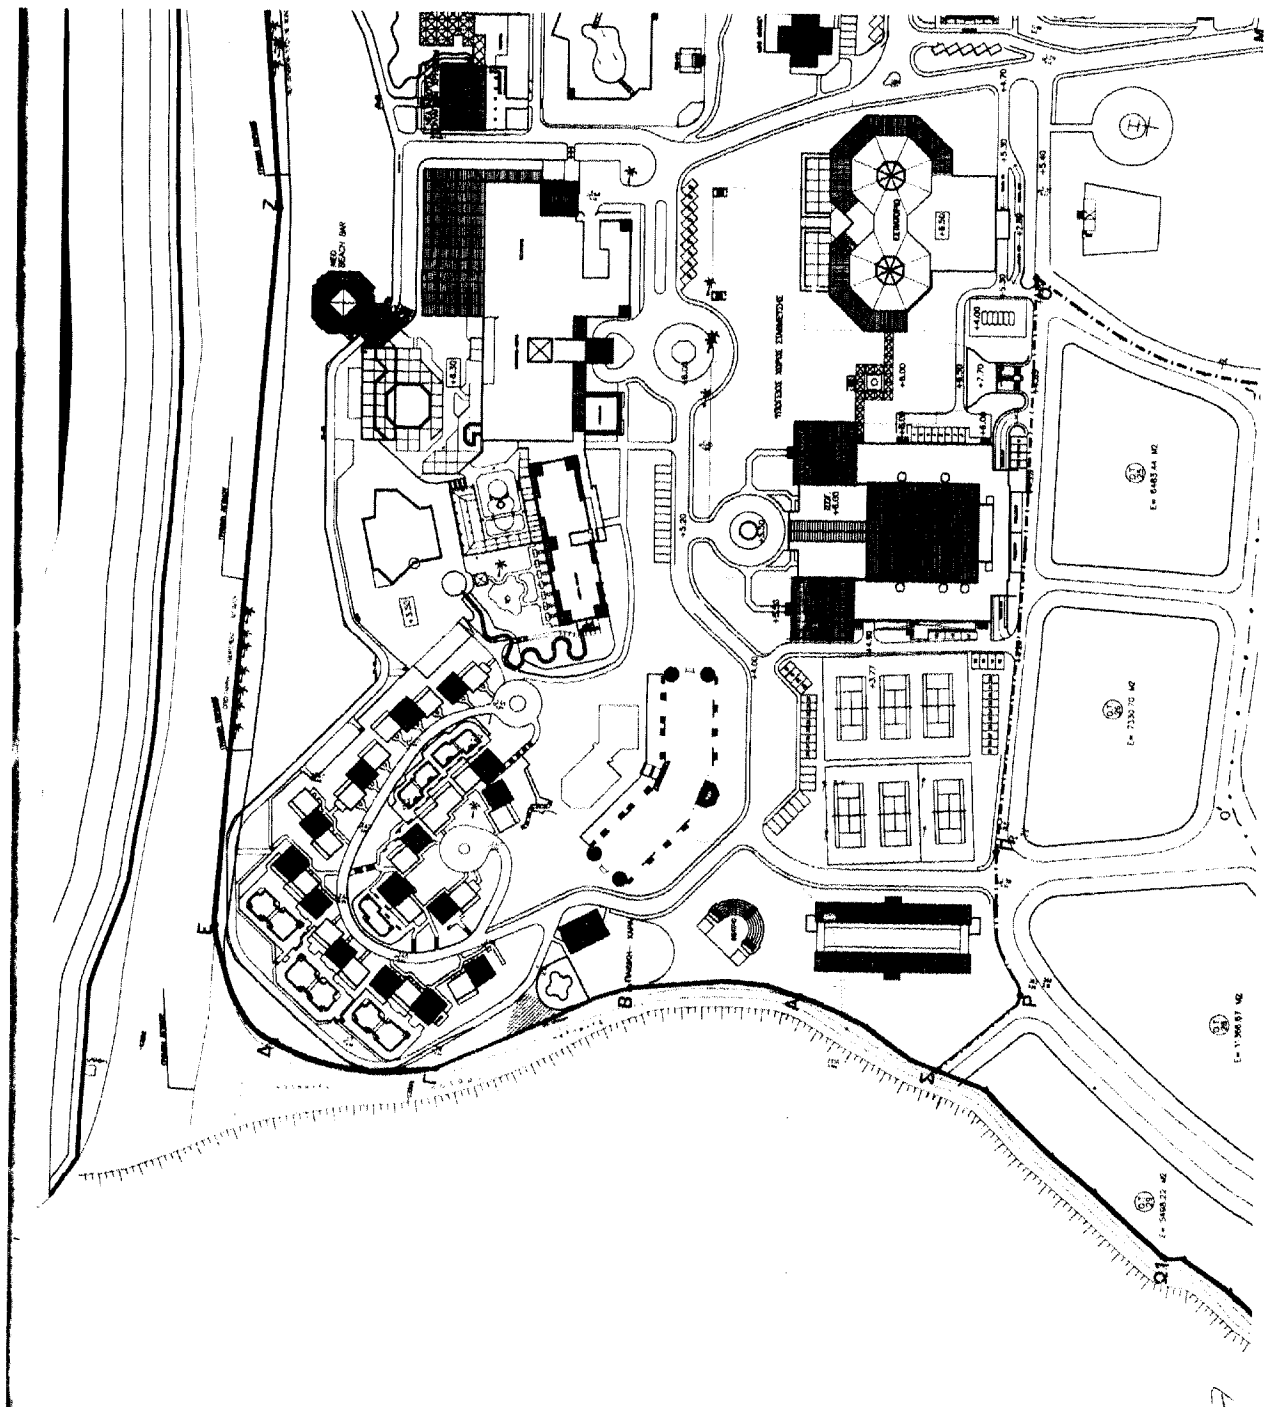

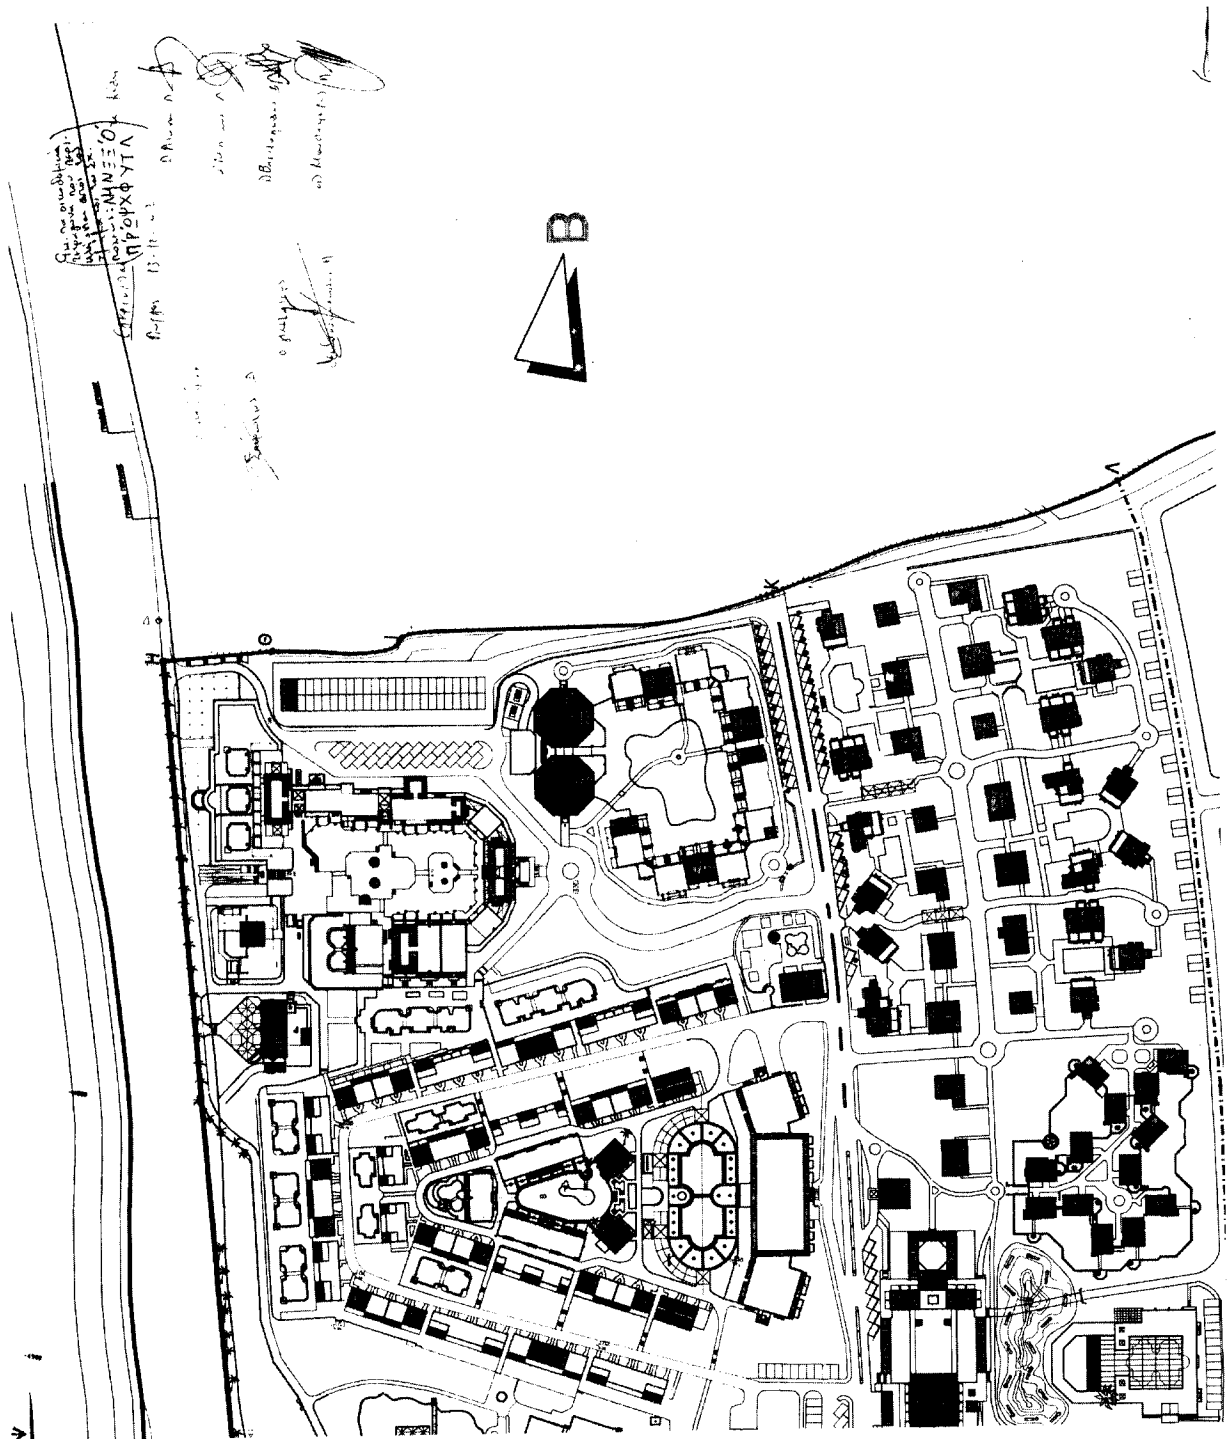

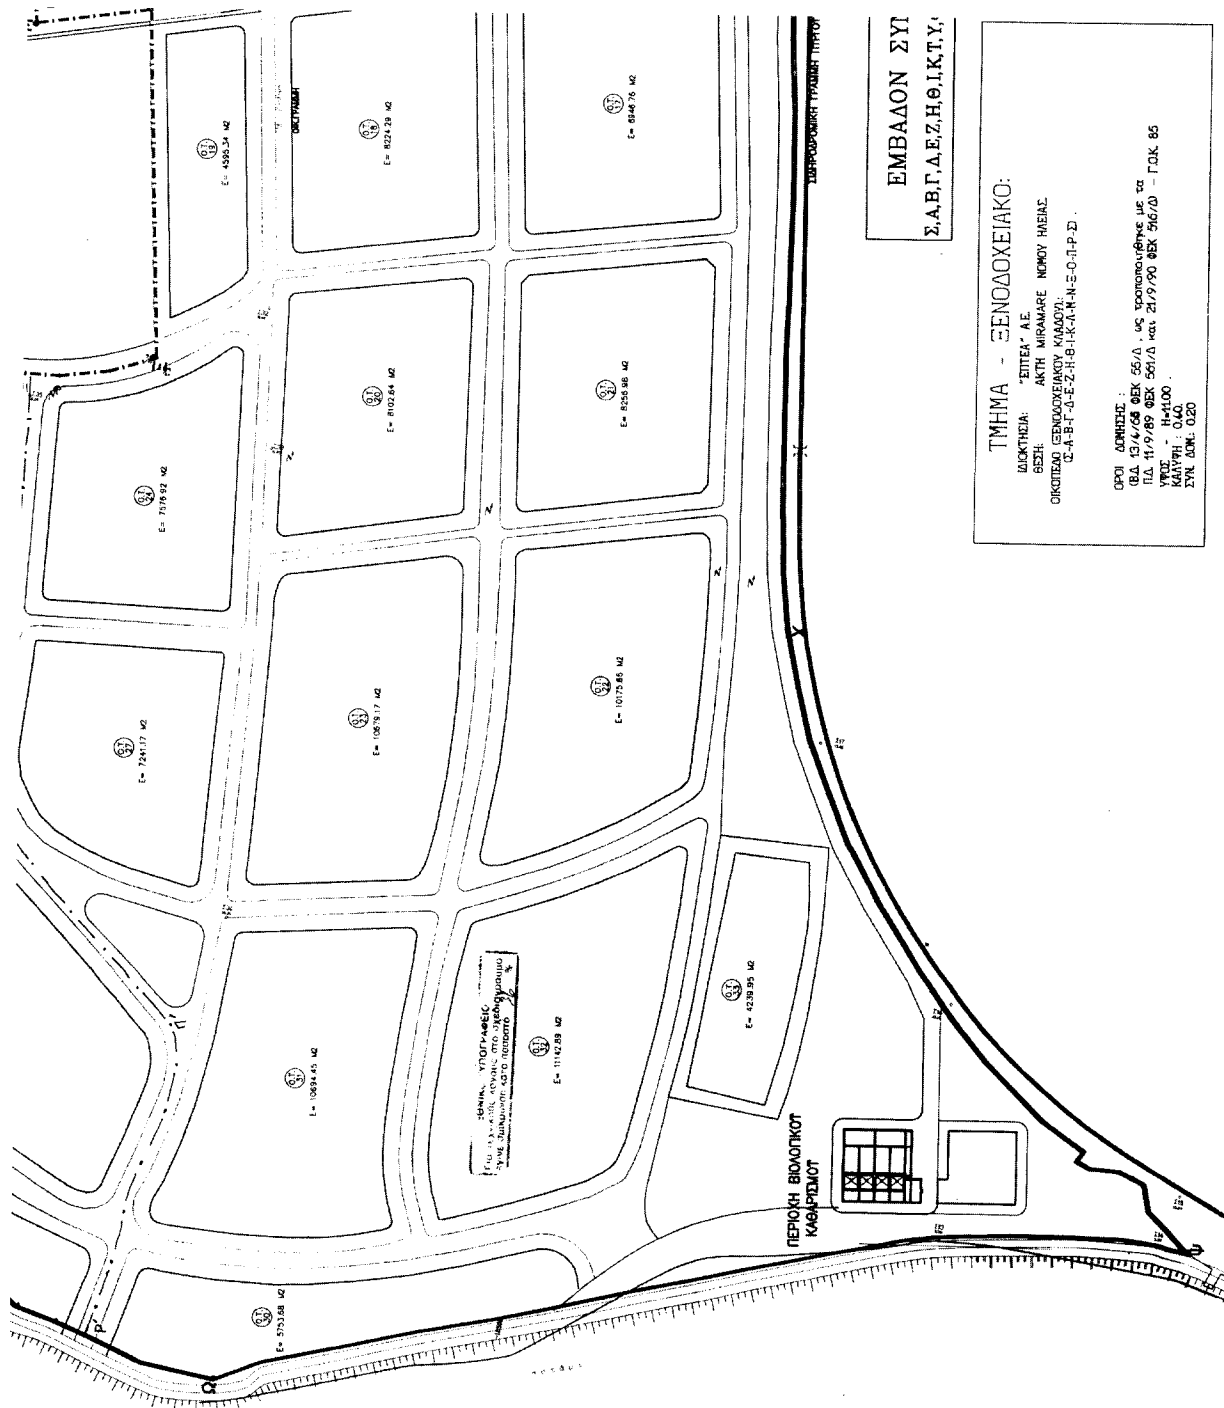



ΔΙΟΡΘΩΣΕΙΣ ΣΦΑΛΜΑΤΩΝ

(3)

Στην 1245/19.5.2003 απόφαση του Γενικού Γραμματέα Περιφέρειας Πελοποννήσου που δημοσιεύθηκε στο ΦΕΚ 617/τ.Δ'/18.6.2003 και αφορά την έγκριση της πολεοδομικής μελέτης επέκτασης σχεδίου πόλεως Λυγουριού του Δήμου Ασκληπιείου του Νομού Αργολίδος και τον καθορισμό οριογραμμών ρεμάτων γίνονται οι εξής διορθώσεις:

Α) Διαγράφεται το (10) σχετικό στο «έχοντας υπόψη».

Β) Διορθώνεται το (11) σχετικό στο «έχοντας υπόψη» από το εσφαλμένο «Την 598/97 απόφαση του Κοινοτικού Συμβουλίου Λυγουριού» στο ορθό «Την 56/88 απόφαση του Κοινοτικού Συμβουλίου Λυγουριού».

(Από την Περιφέρεια Πελοποννήσου)