



04007311007030008



7495

ΕΦΗΜΕΡΙΣ ΤΗΣ ΚΥΒΕΡΝΗΣΕΩΣ

ΤΗΣ ΕΛΛΗΝΙΚΗΣ ΔΗΜΟΚΡΑΤΙΑΣ

ΤΕΥΧΟΣ ΤΕΤΑΡΤΟ

Αρ. Φύλλου 731

10 Ιουλίου 2003

ΠΕΡΙΕΧΟΜΕΝΑ

ΑΠΟΦΑΣΕΙΣ

- Τροποποίηση ρυμοτομικού σχεδίου (Ο.Τ. 90, 95) στο Παλιό Καβάλας, Ν. Καβάλας 1
- Κήρυξη ως αναδασωτέας εκτάσεως εμβαδού 0,340 στρεμμάτων περιοχής ΡΑΖΑΤΩΝ περιφέρειας ΔΗΜΟΥ ΑΡΓΟΣΤΟΛΙΟΥ Νομού Κεφαλληνίας..... 2

ΑΠΟΦΑΣΕΙΣ

Αριθ. 1162

(1)

Τροποποίηση ρυμοτομικού σχεδίου (Ο.Τ. 90, 95) στο Παλιό Καβάλας, Ν. Καβάλας.

Ο ΓΕΝΙΚΟΣ ΓΡΑΜΜΑΤΕΑΣ ΠΕΡΙΦΕΡΕΙΑΣ
ΑΝΑΤΟΛΙΚΗΣ ΜΑΚΕΔΟΝΙΑΣ - ΘΡΑΚΗΣ

Έχοντας υπόψη:

1. Τις διατάξεις του άρθρου 29 του Ν. 2831/2000 (ΦΕΚ 104 Α') όπως αντικαταστάθηκε με το άρθρου 10 του Ν. 3044/02 (ΦΕΚ 197 Α5) σε συνδυασμό με τις διατάξεις του Ν. 2503/97 (Φ.Ε.Κ. 107 Α').
2. Τις διατάξεις του Ν. Δ/τος της 17/07/23 όπως ισχύει σήμερα και ειδικότερα τα άρθρα 1,2,3, 9 και 70 αυτού σε συνδυασμό με τις διατάξεις του Κεφ. (ΙΙ) του Π.Δ. 03.04.29 που διατηρήθηκαν σε ισχύ με το άρθρο 31 παρ. 3 του ΓΟΚ 85.
3. Την 2994/23.11.2001 απόφαση του Γ.Γ Περιφέρειας Ανατολικής Μακεδονίας - Θράκης περί «μεταβιβάσεως εξουσίας υπογραφής κλπ.» (Φ.Ε.Κ. 1654 Β').
4. Την 692/14.03.2002 απόφαση του Γ. Διευθυντή Περιφέρειας Αν. Μακεδονίας - Θράκης που αφορά τη «Συγκρότηση Περιφερειακού Συμβουλίου Χ.Ο.Π. στη Δ/νση ΠΕ.ΧΩ. Περιφέρειας Αν. Μακεδονίας-Θράκης» όπως αυτή τροποποιήθηκε με την 895/21.3.2003 όμοια.
5. Τις διατάξεις του Ν. 1577/85 όπως τροποποιήθηκε και ισχύει σήμερα.

6. Τα στοιχεία των φακέλων που μας υποβλήθηκαν με το υπ' αρ. πρωτ. 3718/20.3.2003 έγγραφο του Δήμου Καβάλας και ειδικότερα την 220/01, απόφαση του Δημοτικού Συμβουλίου από τα οποία προκύπτει ότι με την προτεινόμενη τροποποίηση ζητείται η μετατόπιση της σχετικής οδού ανατολικότερα με διατήρηση του πλάτους της και διαμόρφωση κόμβου στο σημείο συμβολής των οδών.

7. Την από 3.06.2003/3η Συνεδρίαση του Συμβουλίου Χ.Ο.Π. της Περιφέρειας Αν. Μακεδονίας - Θράκης (υπ' αριθ. 4 /3.06.2003 σύμφωνη γνώμοδότηση-ομόφωνη) και τη συνημμένη σ' αυτή εισήγηση της Δ/νσης ΠΕ.ΧΩ.

8. Το γεγονός ότι από τις διατάξεις της απόφασης αυτής δεν προκαλείται δαπάνη σε βάρος του κρατικού προϋπολογισμού ή του προϋπολογισμού του Δήμου Αιγείρου.

9. Το γεγονός ότι με την εν λόγω τροποποίηση επέρχεται αύξηση των Κ.Χ της περιοχής ενώ παράλληλα βελτιώνονται οι πολεοδομικές συνθήκες όπως αναλυτικότερα αναφέρεται στην συνημμένη εισήγηση της Δ/νσης ΠΕ.ΧΩ., αποφασίζουμε:

Άρθρο 1ο

Την έγκριση της ζητούμενης τροποποίησης όπως αυτή διατυπώνεται στην υπ' αριθ. 221/01, απόφαση του Δημοτικού Συμβουλίου Καβάλας και φαίνεται στο συνημμένο διάγραμμα που θεωρήθηκε από την προϊσταμένη της Δ/νσης ΠΕ.ΧΩ.

Άρθρο 2ο

Η ισχύς της αρχίζει από τη δημοσίευση της στην Εφημερίδα της Κυβερνήσεως.

Η παρούσα απόφαση μαζί με το συνημμένο διάγραμμα να δημοσιευθεί στην Εφημερίδα της Κυβερνήσεως.

Κομοτηνή, 3 Ιουνίου 2003

Με εντολή Γενικού Γραμματέα Περιφέρειας

Η Διευθύντρια

ΑΛΕΚΑ ΠΑΣΣΟΠΟΥΛΟΥ-ΧΑΤΖΗ

ΔΗΜΟΣ ΚΑΒΑΛΑΣ

ΤΕΧΝΙΚΗ ΥΠΗΡΕΣΙΑ

ΤΟΠΟΓΡΑΦΙΚΟ ΔΙΑΓΡΑΜΜΑ

που συνοδεύει την υπ' αρ. 990/2001
του Δ.Σ. για τροποποίηση του σχεδίου πόλης
Ο.Τ. 90-95 Παλιό Κασάλας

Όνομ/μο αιτούντος:

Θέση :

Ημερομηνία :

ΔΗΜΟΣ ΚΑΒΑΛΑΣ


ΔΙΝΣΗ Τ.Υ.

Συντάζει την με αρ 920/2004
Απόφαση του Δ.Σ. Κασάλας
Κασάλα 26.2.2005

Ο ΑΝΤΙΔΗΜΑΡΧΟΣ


ΔΗΜΗΤΡΙΟΣ Ν. ΜΗΤΣΙΝΗΣ



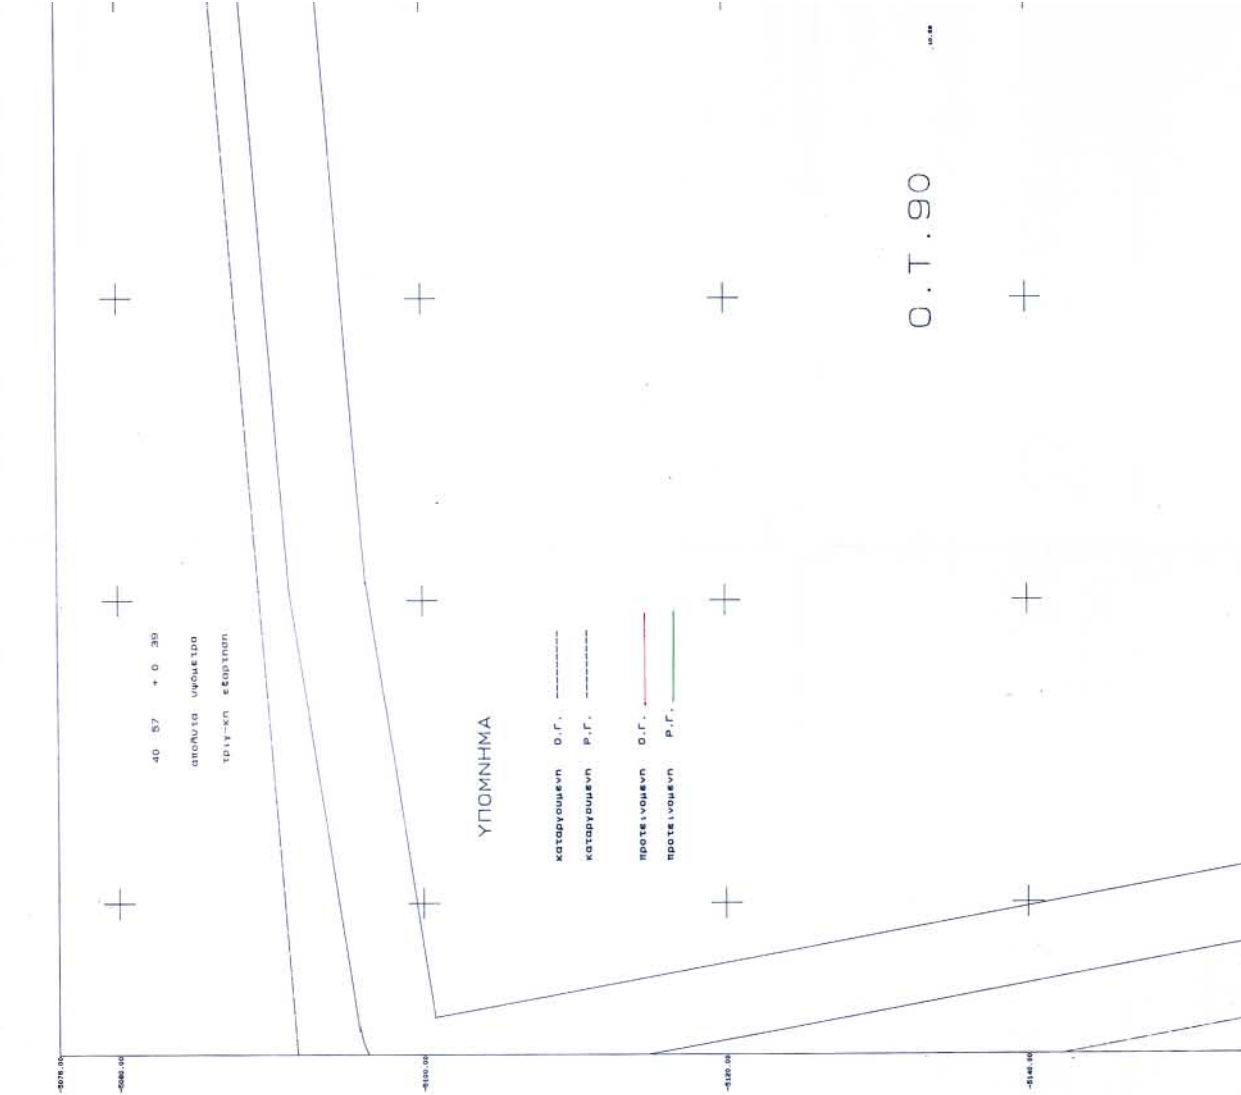

ΘΕΡΜΟΚΕ
ΣΥΝΟΔΕΙ ΤΗΝ ΤΡΟΠΟΠΟΙΗΣΗ
ΑΠΟΦΑΣΗ ΤΗΣ ΑΝΤΙΣΤΕΛΗΣ ΠΕ.ΧΟ.
ΕΛΛΗΝΙΚΗ ΔΗΜΟΚΡΑΤΙΑ
3 / 6 / 2005
Ο Αντιδήμαρχος
ΔΗΜΗΤΡΙΟΣ Ν. ΜΗΤΣΙΝΗΣ

ΕΛΛΗΝΙΚΗ ΔΗΜΟΚΡΑΤΙΑ
ΔΗΜΟΣ ΚΑΒΑΛΑΣ
ΤΕΧΝΙΚΗ ΥΠΗΡΕΣΙΑ

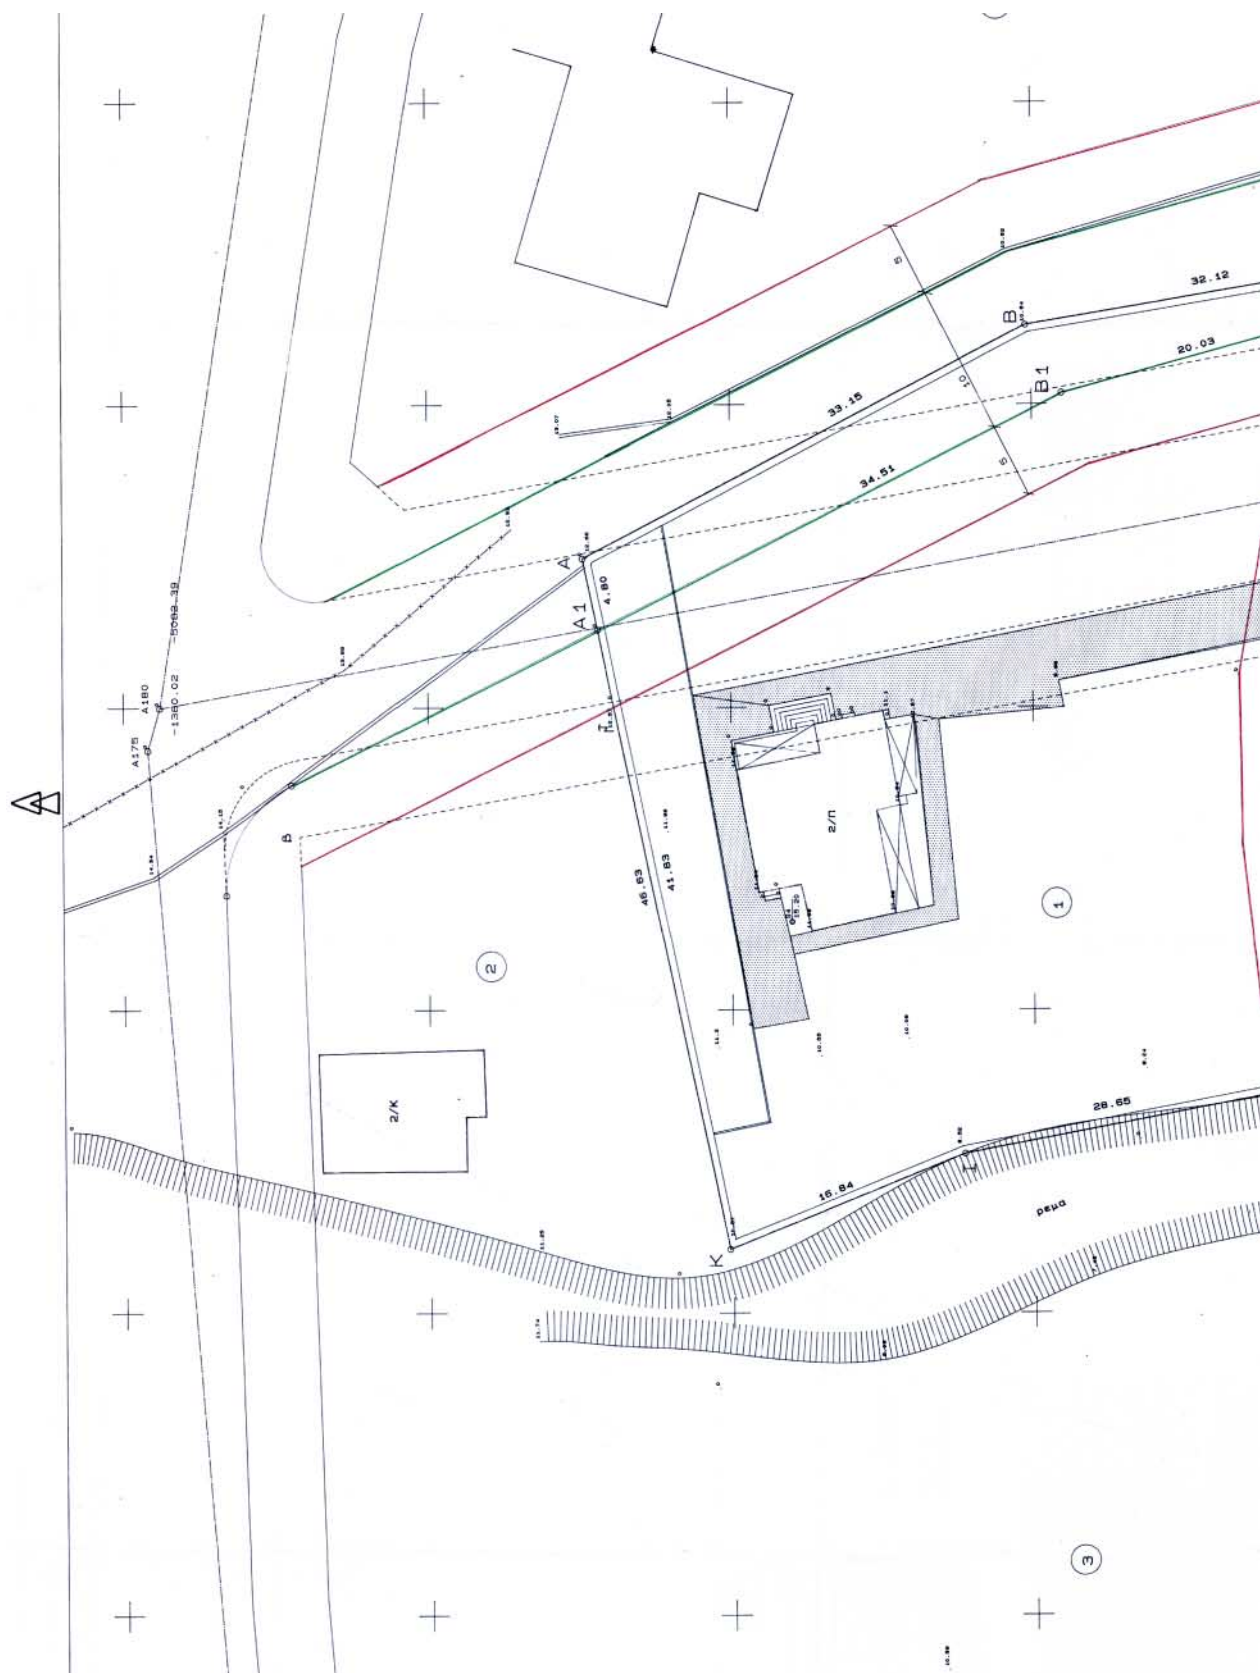

ΠΙΝΑΚΑΣ ΦΑΙΝΟΜΕΝΩΝ ΙΔΙΟΚΤΗΤΩΝ

1	Σταμάρας Ευάγγελος
2	Παπαφωφής Γεώργιος
3	Αποστόλου
4	Βεργίδης κληρονόμοι
5	Αρναουτογίου
6	Λαϊκτοπούλος Γεώργιος (Αρναυτογίου)



ΕΘΝΙΚΟ ΤΥΠΟΓΡΑΦΕΙΟ
Για τεχνικούς λόγους, στο σχέδιογράμμο
έγινε αμείωσή κατά ποσοστό 40 %

ΔΗΜΟΣ ΚΑΒΑΛΑΣ
ΔΙΝΕΙ Τ.Υ.



ΤΕΧΝΙΚΗ ΕΚΘΕΣΗ Νο 348 /2001 (ΠΛΑΝΟ)
ΚΑΘΟΡΙΣΜΟΥ Ο.Γ. & αποστάσεων Ρ.Γ.

1. ΟΡΕΙΣΜΟΙ Ο.Γ. α. β. αβωνικός γραμμές Κ174 - Κ180 σε απόσταση 10.00μ
β. αβωνικός γραμμές Κ174 - Κ180 σε απόσταση 5.00μ
Η απόσταση Ρ.Γ. παραμένει σε απόσταση 5.00μ
2. ΟΡΕΙΣΜΟΙ Ο.Γ. α. 1 - 2 - γ
Είσοδος - επιμήκη των σημείων 1,2,γ των οποίων η απόσταση από την αβωνική
γραμμή Κ174 - Κ172 είναι όπως φανερώνεται σημειωμένες στο διαγράμμο.
Η απόσταση Ρ.Γ. παραμένει σε απόσταση 8.00μ

Καβάλα 4 / 1 / 2001
Ο συντάκτης
Ο Διευθ. Τ.Υ.
Κωνσταντίνος Φωτιάδου
Αρχισυν. Τοπ.Υ. Μηχανικός
Αρχισυν. Τοπ.Υ. Μηχανικός

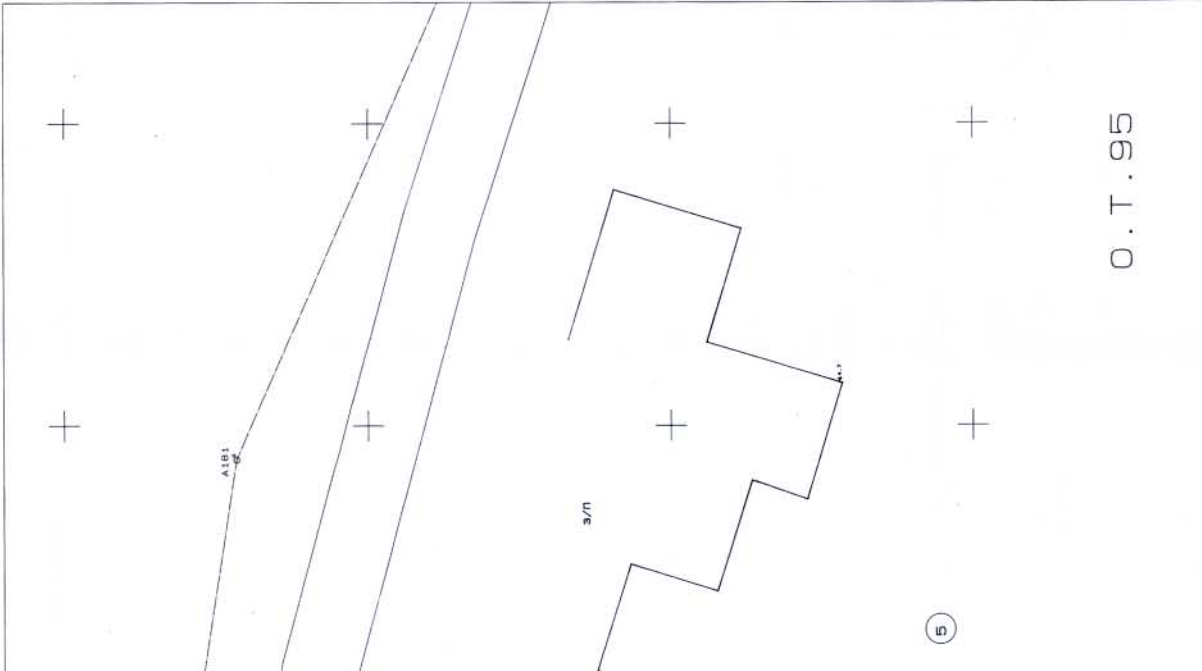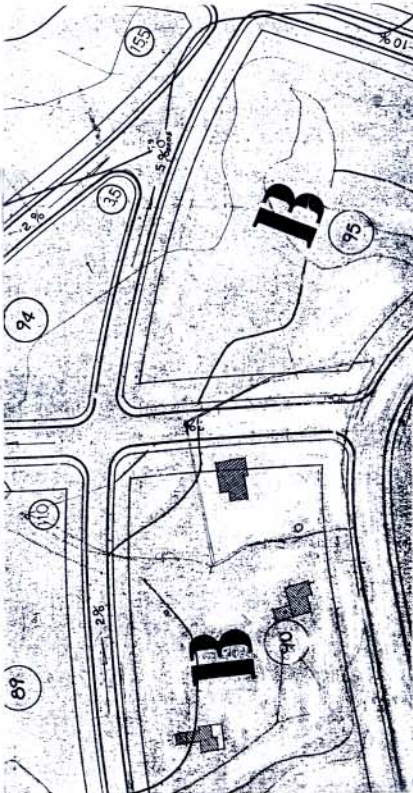



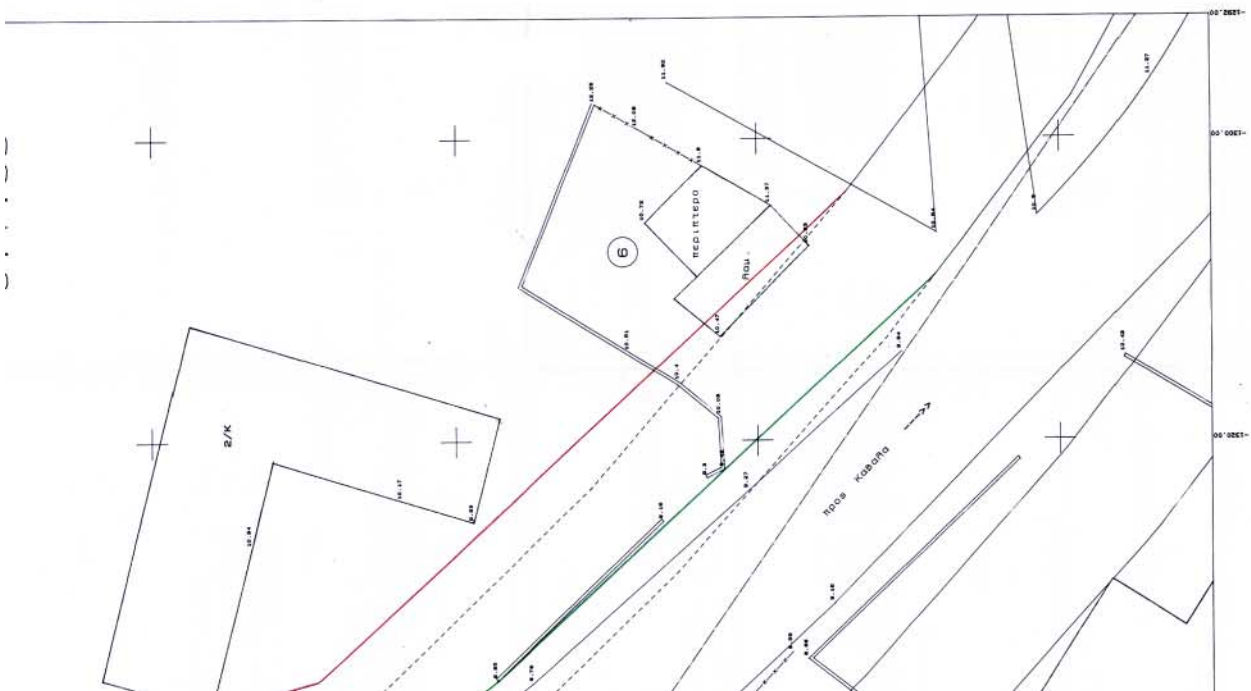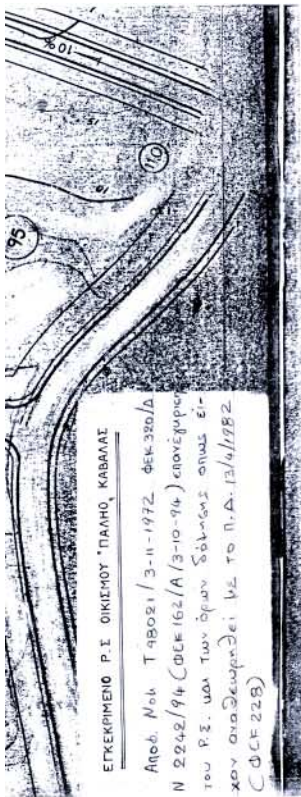

Αριθ. 3228

(2)

Κήρυξη ως αναδασωτέας εκτάσεως εμβαδού 0,340 στρεμμάτων περιοχής ΡΑΖΑΤΩΝ περιφέρειας ΔΗΜΟΥ ΑΡΓΟΣΤΟΛΙΟΥ Νομού Κεφαλληνίας.

Η ΓΕΝΙΚΗ ΓΡΑΜΜΑΤΕΑΣ ΠΕΡΙΦΕΡΕΙΑΣ
ΙΟΝΙΩΝ ΝΗΣΙΩΝ

Έχοντας υπόψη:

1) Τις περί Διοικητικής αποκέντρωσης διατάξεις του Ν. 3200/55, όπως τροποποιήθηκε και συμπληρώθηκε μεταγενέστερα με το Ν.Δ. 532/70.

2) Τις διατάξεις του άρθρου 117 παρ. 3 του Συντάγματος.

3) Τις διατάξεις του Ν. 998/79 «περί προστασίας των δασών και δασικών εν γένει εκτάσεων της χώρας» και συγκεκριμένα:

α) Του άρθρου 38 παρ.1

β) Του άρθρου 41 παρ. 1.

4) Τις διαταγές του Υπουργείου Γεωργίας αριθμ.:

α) 160417/1180/8.7.1980 και

β) 182447/3049/24.9.1980.

5) Τον Ν. 2218/13.6.1994 «Περί ίδρυσης Νομαρχιακής Αυτοδιοίκησης, τροποποίησης διατάξεων για την πρωτοβάθμια αυτοδιοίκηση και την περιφέρεια και άλλες διατάξεις» όπως τροποποιήθηκε μεταγενέστερα με τον Ν. 2240/16.9.1994.

6) Τον Ν. 2503/30.5.1997 «Διοίκηση, οργάνωση, στελέχωση της περιφέρειας, ρύθμιση θεμάτων για την τοπική αυτοδιοίκηση και άλλες διατάξεις».

7) Την αναφορά της Δ/νσης Δασών Κεφαλληνίας με αριθμ. 2848/27.5.2003 με την οποία προτείνεται η κήρυξη ως αναδασωτέας, της αναφερομένης στο θέμα εκτάσεως, αποφασίζουμε:

Κηρύσσουμε αναδασωτέο, με σκοπό να επανέλθει στην προτέρα του κατάσταση, με φυσική αναγέννηση, το δάσος όπου έχει γίνει απόθεση απορριμμάτων και κήκε εμβαδού τριακοσίων σαράντα τετραγωνικών μέτρων (340 τ.μ.) που βρίσκεται στην περιοχή ΡΑΖΑΤΩΝ περιφέρειας ΔΗΜΟΥ ΑΡΓΟΣΤΟΛΙΟΥ Νομού Κεφαλληνίας και προσδιορίζεται από τα στοιχεία Α-Β-Γ-Δ-Α, όπως φαίνονται στο συνημμένο απόσπασμα χάρτη Γ.Υ.Σ. κλίμακας 1:5.000 το οποίο αποτελεί αναπόσπαστο μέρος της απόφασης αυτής και ορίζεται ως εξής:

Ανατολικά: Με δρόμο.

Δυτικά: Με δάσος.

Βόρεια: Με δάσος και δρόμο.

Νότια: Με δάσος.

Η απόφαση αυτή να δημοσιευθεί στην Εφημερίδα της Κυβερνήσεως.

Κέρκυρα, 12 Ιουνίου 2003

Η Γενική Γραμματέας Περιφέρειας
ΑΝΑΣΤΑΣΙΑ ΚΑΝΕΛΟΠΟΥΛΟΥ

