



04007561807030008



7699

ΕΦΗΜΕΡΙΣ ΤΗΣ ΚΥΒΕΡΝΗΣΕΩΣ

ΤΗΣ ΕΛΛΗΝΙΚΗΣ ΔΗΜΟΚΡΑΤΙΑΣ

ΤΕΥΧΟΣ ΤΕΤΑΡΤΟ

Αρ. Φύλλου 756

18 Ιουλίου 2003

ΠΕΡΙΕΧΟΜΕΝΑ

ΑΠΟΦΑΣΕΙΣ

- Καθορισμός ορίων αιγιαλού - παραλίας στη θέση Αρτολίθια του Δ.Δ. Ριζών του Δ. Ζαλόγγου Ν. Πρέβεζας..... 1
- Κήρυξη ως αναδασωτέας δημόσιας δασικής έκτασης, εμβαδού 4,800 στρεμ. στη θέση «Ξένο» Δήμου Σαλαμίνας της Νομαρχίας Πειραιά..... 2

ΑΠΟΦΑΣΕΙΣ

- Αριθ. 1042977/3717/B0010 (1)
Καθορισμός ορίων αιγιαλού - παραλίας στη θέση Αρτολίθια του Δ.Δ. Ριζών του Δ. Ζαλόγγου Ν. Πρέβεζας.

Ο ΥΦΥΠΟΥΡΓΟΣ ΟΙΚΟΝΟΜΙΑΣ ΚΑΙ ΟΙΚΟΝΟΜΙΚΩΝ

Έχοντας υπόψη:

- 1 Τις διατάξεις του Ν. 2971/2001 (ΦΕΚ 285/τ.Α'/19.12.2001) «Περί αιγιαλού και παραλίας».
- 2 Τις διατάξεις του Ν.Δ 439/70 «περί συμπληρώσεως των διατάξεων περί αιγιαλού».
- 3 Τις διατάξεις του Ν. 3200/55 «περί διοικητικής αποκέντρωσης» όπως αυτές τροποποιήθηκαν και ισχύουν σήμερα με τα Ν.Δ. 532/70, Β.Δ. 704/70, Β.Δ. 705/1970, Β.Δ.192/72, Π.Α. 71/84, Π.Δ. 347/86, Ν.2026/92 και Π.Δ. 97/93.
- 4 Τις διατάξεις του άρθρου 19 παράγρ. 5 Ν.2344/1995, του άρθρου 52 παρ. 6 Ν. 2218/1994, του άρθρου 4 παρ. 7 του Ν. 2240/1994, δυνάμει των οποίων αρμοδιότητες του Υπουργείου Οικοδομικών που είχαν μεταβιβασθεί στους Νομάρχες, ανήκουν στον Περιφερειακό Δ/ντή, σε συνδυασμό με αυτές του άρθρου 14 παρ. 2 του Ν. 2399/1996 με τις οποίες προβλέπεται η κατάργηση των θέσεων των Περι/κών Δ/ντών, οι αρμοδιότητες πλέον του οποίου περιήλθαν στο Γενικό Γραμματέα της Περιφέρειας και ασκούνται από τον Αναπληρωτή Περιφερειακό Δ/ντή.
- 5 Τις διατάξεις του τέταρτου εδαφίου της παρ. 2 του άρθρου 1 και της παράγρ. 6 του ίδιου άρθρου του Ν. 2503/97 «Διοίκηση, οργάνωση, στελέχωση της Περιφέρειας, ρύθμιση θεμάτων για την τοπική αυτοδιοίκηση και

άλλες διατάξεις» (ΦΕΚ 107/Α'), σύμφωνα με τις οποίες οι Περιφερειακές Υπηρεσίες του Υπουργείου Οικονομικών, που συγκροτούσαν την Περιφερειακή Διοίκηση του Νομού ή Νομαρχίας, δεν υπήχθησαν στην ενιαία οργανική μονάδα της Περιφέρειας, ούτε καταργήθηκαν, αλλά αποτελούν από 1-9-1997 Υπηρεσίες του Υπουργείου Οικονομικών.

6. Το 28979/31.7.1997 έγγραφο της Δ/νσης Διοίκησης του Υπουργείου Εσωτερικών, Δημ. Διοίκησης και Αποκέντρωσης, σύμφωνα με το οποίο οι αρμοδιότητες του Γενικού Γραμματέα της Περιφέρειας σε θέματα Υπηρεσιών του Υπουργείου Οικονομικών, μεταφέρονται από 1.9.1997 στον Υπουργό Οικονομικών.

7. Την αριθμ. 1100383/1330/A0006/31.10.2001 (ΦΕΚ 1485 τ.Β'/31.10.2001) κοινή απόφαση του Πρωθυπουργού και Υπουργού Οικονομικών, «περί ανάθεσης αρμοδιοτήτων του Υπουργού Οικονομικών στους Υφυπουργούς».

8. Την 1115093/1378/A0006/17.12.2001 (ΦΕΚ 1720 τ.Β'/21.12.2001) απόφαση του Υφυπουργού Οικονομικών, «περί μεταβίβασης αρμοδιοτήτων του Υφυπουργού Οικονομικών στους Γενικό Γραμματέα, Γενικούς Δ/ντές κ.λπ. του Υπουργείου Οικονομικών», καθώς και την 1041136/468/A0006/8.5.2002 Απόφαση του Υφυπουργού Οικονομίας και Οικονομικών, με την οποία τροποποιείται και συμπληρώνεται η προηγούμενη απόφαση.

9. Την από 15.10.2002 έκθεση της κατά το άρθρο 3 του Ν. 2971/2001 αρμόδιας Επιτροπής καθορισμού ορίων αιγιαλού και παραλίας, που καθόρισε τα όρια αιγιαλού και της παραλίας στη θέση Αρτολίθια του Δ.Δ. Ριζών του Δ. Ζαλόγγου Ν. Πρέβεζας και το από Ιούλιο 2002 τοπογραφικό διάγραμμα σε μία πινακίδα με κλίμακα 1:500 που συντάχθηκε από τον Αγρονόμο Τοπογράφο Μηχανικό Δημήτριο Λιάσκο, ελέγχθηκε την 2.9.2002 για την ακρίβεια της αποτύπωσης και θεωρήθηκε από τον Κύρλα Παντελήμονα, τοπογράφο μηχανικό της Κτηματικής Υπηρεσίας Ν. Πρέβεζας.

10. Τη σύμφωνη γνώμη του Γενικού Επιτελείου Ναυτικού, που διατυπώθηκε στο Φ. 544.5/297/03/Αρ.Σχ. 334/3.4.2003 έγγραφό του, αποφασίζουμε:

Επικυρώνουμε την από 10 Οκτωβρίου 2002 έκθεση της κατά το άρθρο 3 του Ν. 2971/2001 (ΦΕΚ 285/τ.Α'/19.12.01) αρμόδιας Επιτροπής καθορισμού αιγιαλού και παραλίας, καθώς και το από Ιούλιο του 2002 τοπογραφικό

κό διάγραμμα σε μία πινακίδα που τη συνοδεύει, το οποίο συντάχθηκε από τον Αγρονόμο Τοπογράφο Μηχανικό Δημήτριο Λιάσκο σε κλίμακα 1:500, ελέγχθηκε την 2.9.2002 για την ακρίβεια της αποτύπωσης και θεωρήθηκε από τον Κύρλα Παντελεήμονα, τοπογράφο μηχανικό της Κτηματικής Υπηρεσίας Ν. Πρέβεζας, επί του οποίου η παραπάνω Επιτροπή καθόρισε με ερυθρά συνεχή πολυγωνική γραμμή με στοιχεία K1, K2, K3, K4, K5, K6, K7, K8, K9, K10, K11, K12, K13 και K14 της οποίας οι κορυφές καθορίζονται με συντεταγμένες του Κρατικού Δικτύου ΓΥΣ, τα όρια του αιγιαλού στη θέση Αρτολίθια του Δ.Δ. Ριζών του Δ. Ζαλόγγου Ν. Πρέβεζας, και με συνεχή κίτρινη πολυγωνική γραμμή με στοιχεία K1', K2', K3', K4', K5', K6', K7', K8', K9', K10', K11', K12', K13', και K14' και σε απόσταση 10μ. από αυτή του αιγιαλού, τα όρια της παραλίας.

Αποφαίνεται ότι δεν υπάρχει παλαιός αιγιαλός.

Η παρούσα απόφαση μαζί με την έκθεση της Επιτροπής και το τοπογραφικό διάγραμμα, να δημοσιευθούν στην Εφημερίδα της Κυβερνήσεως.

Αθήνα, 20 Ιουνίου 2003

Με εντολή Υφυπουργού

Ο Γενικός Διευθυντής

Δημ. Περιουσίας και Εθν. Κληρ/των

ΣΠΥΡΟΣ ΣΤΑΘΗΣ

ΕΚΘΕΣΗ ΕΠΙΤΡΟΠΗΣ ΚΑΘΟΡΙΣΜΟΥ ΤΩΝ ΟΡΙΩΝ ΑΙΓΙΑΛΟΥ ΚΑΙ ΠΑΡΑΛΙΑΣ

Για τον καθορισμό για πρώτη φορά των ορίων Αιγιαλού και Παραλίας στη θέση «Αρτολίθια» Δ.Δ. Ριζών του Δ. Ζαλόγγου Ν. Πρέβεζας.

Στην Πρέβεζα σήμερα Τρίτη 15 Οκτωβρίου 2002 οι υπογεγραμμένοι:

1) Χαρίσης Φιλίππου- Εφοριακός ΠΕ/Α προϊστάμενος Κτηματικής Υπηρεσίας Ν. Πρέβεζας, ως πρόεδρος.

2) Σοφία Γιουματζίδου, Αγρονόμος Τοπογράφος Μηχανικός ΠΕ/Α αναπληρώτρια Δ/ντρια της Δ/νσης Πολεοδομίας Νομ. Αυτ/σης Ν.Πρέβεζας, ως μέλος.

3) Κωνσταντίνος Λαμπρόπουλος «Υποπλοίαρχος, Λιμενάρχης Λιμεναρχείου Πρέβεζας ως μέλος.

4) Παντελεήμων Κύρλας, Αγρονόμος Τοπογράφος Μηχανικός ΠΕ/Δ, υπάλληλος της Κτηματικής Υπηρεσίας Ν.Πρέβεζας, ως μέλος.

5) Κων/νος Κωτσαντής, Χημικός Μηχανικός αναπληρωτή Δ/ντή της Δ/νσης Χωροταξίας και Περιβάλλοντος Ηπείρου, ως μέλος

αποτελούντες την Επιτροπή καθορισμού των ορίων Αιγιαλού - Παραλίας δυνάμει του άρθρου 3 του Ν. 2971/2001, ορισθέντες με την υπ' αριθμ. πρωτ. 2550/14.8.2002 απόφαση του Προϊσταμένου της Οικονομικής Επιθεώρησης Ηπείρου, συγκληθήκαμε ύστερα από την αριθμ. πρωτ. 1572/24.9.2002 έγγραφη πρόσκληση

του προέδρου της Επιτροπής και μεταβήκαμε στην προαναφερόμενη περιοχή αυθημερόν.

Αφού λάβαμε υπόψη:

1. Την από 18.7.2002 αίτηση του ιδιώτη Δημήτριου Λιάσκου με την οποία ζητείται ο καθορισμός του Αιγιαλού και της Παραλίας στην προαναφερθείσα περιοχή.

2. Το από Ιούλιο 2002 τοπογραφικό διάγραμμα του Δημήτριου Λιάσκου Αγρονόμου Τοπογράφου Μηχανικού σε μία (1) πινακίδα και με κλίμακα 1:500 που ελέγχθηκε για την ακρίβεια της αποτύπωσης από τον Παντελεήμονα Κύρλα Αγρ. Τοπ. Μηχ., υπ/λο της Κτηματικής Υπηρεσίας Ν. Πρέβεζας στις 2.9.2002 και θεωρήθηκε αυθημερόν από τον ίδιο.

3. Τις διατάξεις του Ν. 2971/2001 όπως έχει τροποποιηθεί και ισχύει σήμερα.

4. Την αντίληψη που σχηματίσαμε από την επιτόπια μετάβασή μας στην παραπάνω περιοχή σχετικά με το πλάτος της βρεχόμενης ζώνης ξηράς και λοιπών συναφών στοιχείων, καθώς και το ανάγλυφο του εδάφους όπως:

α) Μορφολογικά πρόκειται για περιοχή με μεγάλη κλίση εδάφους και χωρίς ενδείξεις μεταβολής του Αιγιαλού.

β) Η ακτή δεν παρουσιάζει διαβρώσεις ή προσχώσεις.

γ) Πρόκειται για ανοικτή θάλασσα (Ιόνιο πέλαγος), η οποία παρουσιάζει ξέρες και υφάλους στα αβαθή σημεία προς τη στεριά και σε όλο το μήκος της ακτής, αποφασίζουμε:

1. Καθορίζουμε επί του προαναφερθέντος τοπογραφικού διαγράμματος που συνοδεύει την έκθεση:

α) Την οριογραμμή του Αιγιαλού με συνεχή κόκκινη πολυγωνική γραμμή K1, K2, K3, ..., K14 της οποίας οι κορυφές εξασφαλίζονται με ορθογώνιες συντεταγμένες εξαρτημένες από το Κρατικό Τριγωνομετρικό Δίκτυο (Προβολή HATT).

β) Την οριογραμμή της Παραλίας με συνεχή κίτρινη πολυγωνική γραμμή K1', K2', K3', ..., K14' παράλληλη προς την οριογραμμή του Αιγιαλού με σταθερή απόσταση 10.00 μέτρων της οποίας οι κορυφές εξασφαλίζονται με ορθογώνιες συντεταγμένες εξαρτημένες από το Κρατικό Τριγωνομετρικό Δίκτυο (Προβολή HATT).

2. Δεν υπάρχει Παλιός Αιγιαλός, στο παραπάνω τμήμα.

3. Επί του Αιγιαλού και της Παραλίας δεν διαπιστώσαμε την ύπαρξη έργων.

4. Βόρεια και Νότια περιοχής δεν έχει γίνει καθορισμός Αιγιαλού και Παραλίας.


5. Καθορίζουμε τη ζώνη Παραλίας πλάτους 10.00 μέτρων, για την εξυπηρέτηση του σκοπού της παραγράφου 2 του άρθρου 1 του Ν. 2971/2001.

Η επιτροπή αφού γνωμοδότησε ομόφωνα για το παραπάνω θέμα υπογράφει την έκθεση όπως ακολουθεί:

Η Επιτροπή

Ο Πρόεδρος
(Υπογραφή)

Τα Μέλη
(Υπογραφές)

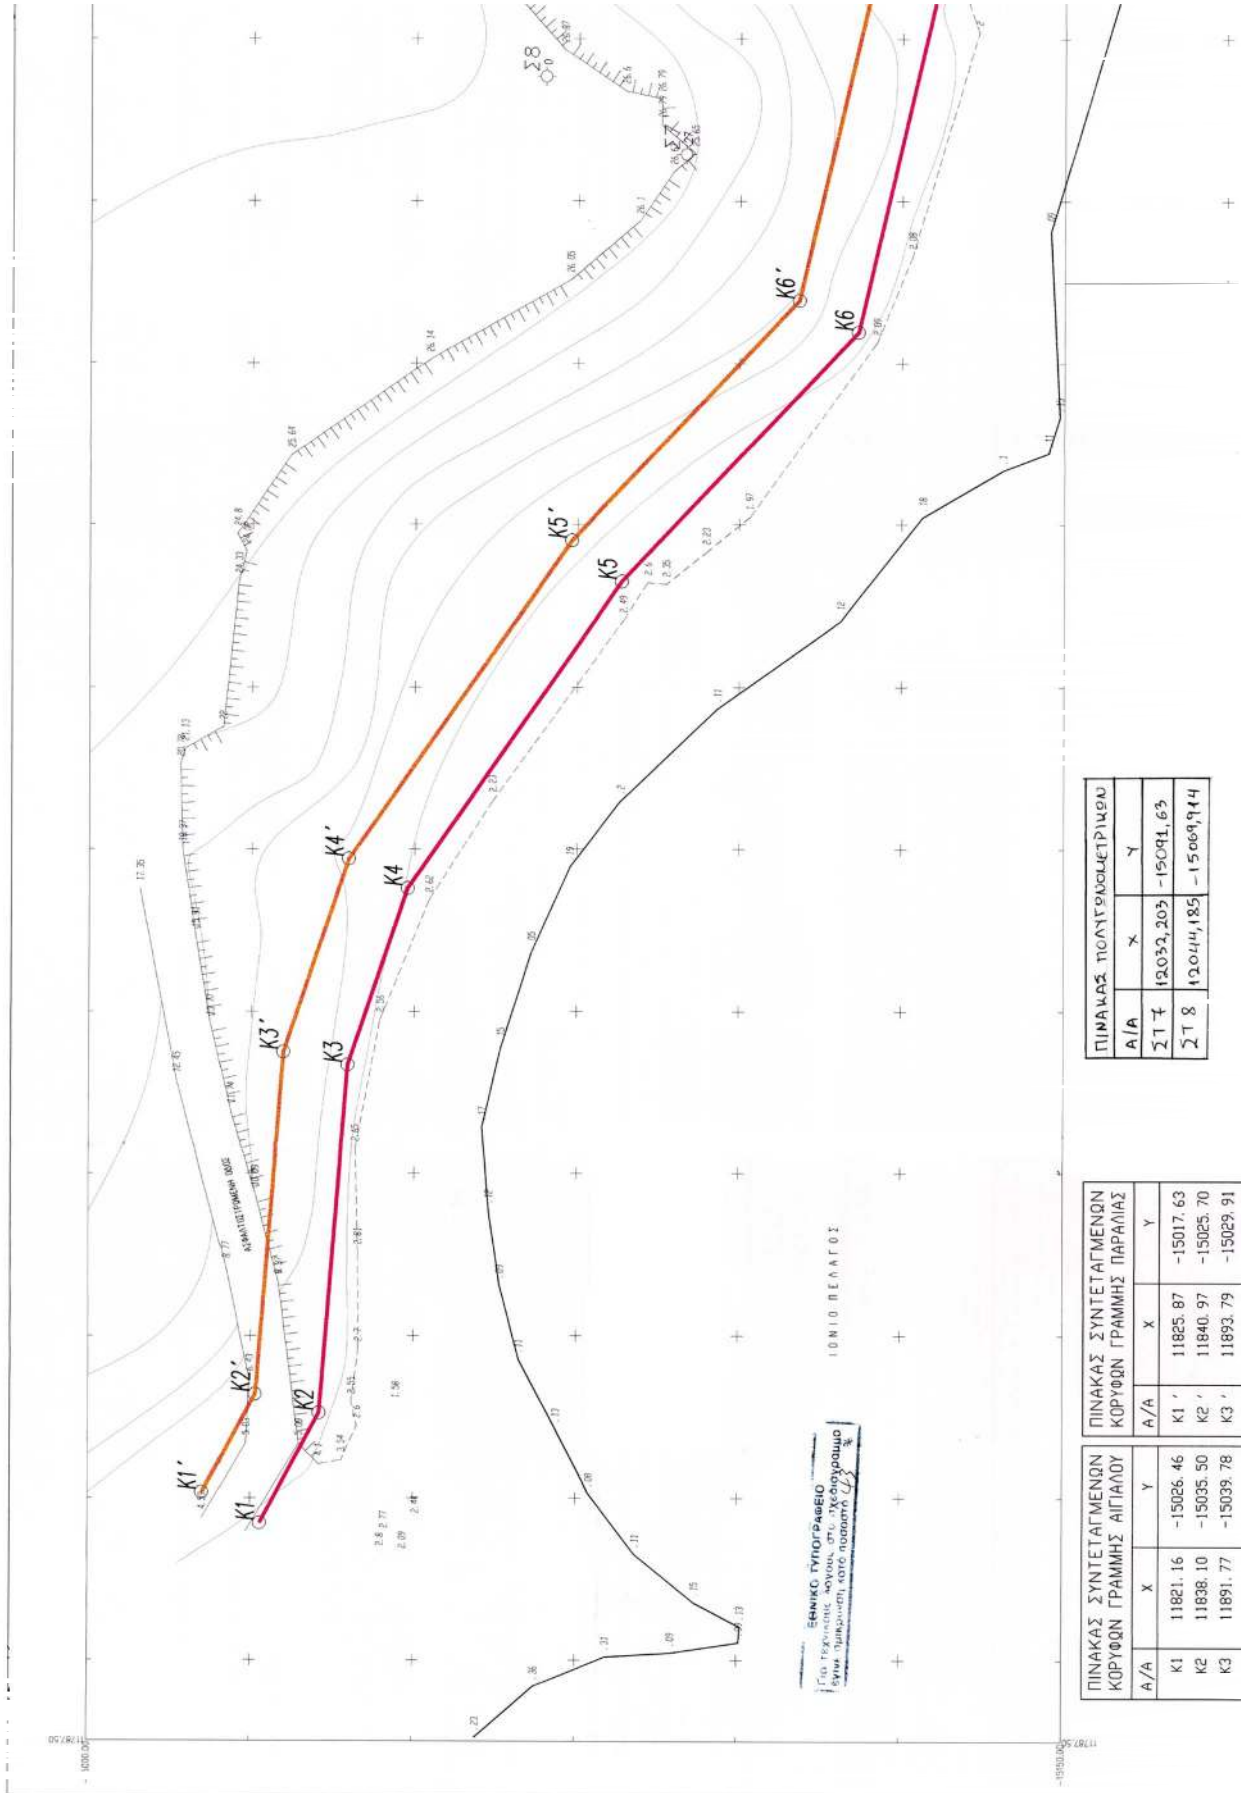

K3	11891.77	-15039.78	K3'	11893.79	-15029.91
K4	11918.98	-15048.92	K4'	11923.53	-15039.90
K5	11966.19	-15081.88	K5'	11972.32	-15074.09
K6	12004.82	-15118.27	K6'	12009.71	-15109.14
K7	12038.90	-15130.86	K7'	12062.65	-15121.46
K8	12098.86	-15154.30	K8'	12102.67	-15144.94
K9	12117.58	-15158.91	K9'	12120.81	-15149.41
K10	12158.36	-15176.79	K10'	12163.17	-15167.98
K11	12202.93	-15206.32	K11'	12210.23	-15199.16
K12	12226.06	-15242.62	K12'	12234.92	-15237.93
K13	12235.15	-15263.65	K13'	12243.65	-15258.11
K14	12301.99	-15335.79	K14'	12309.32	-15328.99

ΕΛΛΗΝΙΚΗ ΔΗΜΟΚΡΑΤΙΑ
ΥΠΟΥΡΓΕΙΟ ΠΕΡΙΒΑΛΛΟΝΤΟΣ
ΚΑΙ ΦΥΣΙΚΩΝ ΠΟΡΩΝ
ΔΙΕΥΘΥΝΣΗ ΔΙΑΧΕΙΡΙΣΗΣ
ΑΝΕΡΓΩΝ


ΤΟΠΟΓΡΑΦΙΚΟ ΔΙΑΓΡΑΜΜΑ ΚΑΘΟΡΙΣΜΟΣ ΟΡΙΩΝ ΑΠΤΑΛΟΥ-ΠΑΡΑΛΙΑΣ

ΠΕΡΙΟΧΗ: "ΑΡΤΟΛΙΒΙΑ ΤΙΑΡΑΛΙΑΣ ΡΙΖΩΝ
ΔΗΜΟΥ: ΖΑΛΟΥΤΟΥ
ΝΟΜΟΥ ΠΡΕΒΕΖΑΣ


ΕΝΔΙΑΦ./ΝΟΣ: ΜΑΡΟ ΣΑΦΑΓΙΑ

ΣΥΝΤΑΧΗ ΜΕΛΕΤΗΣ	ΔΗΜΙΤΡΙΟΣ ΠΑΝΟΣ ΥΠΟΓΡΑΦΗ ΜΕΛΕΤΗΣ	ΗΜ/ΜΝΗ ΣΥΝΤΑΧΗΣ 10/08/2002	ΔΗΜΗΤΡΙΟΣ Ν. ΛΙΑΣΚΟΣ ΔΙΠΛ. ΑΡΧΙΤΕΚΤΟΝ-ΤΕΧΝΙΚΟΣ ΠΙΣΤΩΤΗΣ Ε.Π.Α. Α.Α. 30113 Α.Ε.Π.Ρ.Μ.Π. 05 ΠΡΕΒΕΖΑΣ-23673 ΑΔΕ. 22244441-4447-44484444
ΥΠΟΜΝΗΜΑ ΕΠΙΣΤΡΟΦΗΣ ΚΑΘΟΡΙΣΜΟΣ ΟΡΙΩΝ ΑΠΤΑΛΟΥ-ΠΑΡΑΛΙΑΣ 1) Τα παρόν τοπογραφικά διαγράμματα ανήκουν την απο- ταύτιση του ορίων και παλάσας 2) (απομνημ): Κ1/22.....Κ1/4 απομνημ παλάσας (απομνημ): Κ1/22.....Κ1/4 απομνημ παλάσας 3) Ο κορυφαίος εξοπλισμός στις οριστικές στο διαγράμματα με αντιστοιχία στο σταθμό 4) Δεν υπάρχουν κτίρια στο ζών της παλάσας 5) Καθορίζεται ζών παλάσας πλάτους 10 μέτρων για εξοπλισμό των ορίων της παρ.2 του άρθρου 1 του Ν. 2971/2001. 6) Η κεντρική διαδρομή επί της υπαρκτής παλάσας διαγράφεται		ΥΠΟΜΝΗΜΑ ΤΟΠΟΓΡΑΦΙΚΩΝ ΣΧΕΔΙΩΝ Παλάσας Καλάσας ΒΕΤΩΝ Υποκείμενο ορίων Σταθμός ΔΕ.Η. Σταθμός ΔΤΕ Μαύρο Συμμετοχική Κτίρια Σταθμοί Πύλη Ρυα Βρύση Κολάρα	
ΕΛΛΗΝΙΚΗ ΔΗΜΟΚΡΑΤΙΑ ΥΠΟΥΡΓΕΙΟ ΠΕΡΙΒΑΛΛΟΝΤΟΣ ΚΑΙ ΦΥΣΙΚΩΝ ΠΟΡΩΝ ΔΙΕΥΘΥΝΣΗ ΔΙΑΧΕΙΡΙΣΗΣ ΑΝΕΡΓΩΝ 3. Η ΑΝΤΡΟΠΟΛΙΑ ΠΡΕΒΕΖΑΣ ΕΛΛΗΝΙΚΗ ΔΗΜΟΚΡΑΤΙΑ ΥΠΟΥΡΓΕΙΟ ΠΕΡΙΒΑΛΛΟΝΤΟΣ ΚΑΙ ΦΥΣΙΚΩΝ ΠΟΡΩΝ ΔΙΕΥΘΥΝΣΗ ΔΙΑΧΕΙΡΙΣΗΣ ΑΝΕΡΓΩΝ 

ΑΠΟΔΕΙΞΗ ΑΡΤΗ ΕΠΙΣΤΡΟΦΗΣ ΠΕΡΙΟΧΗΣ

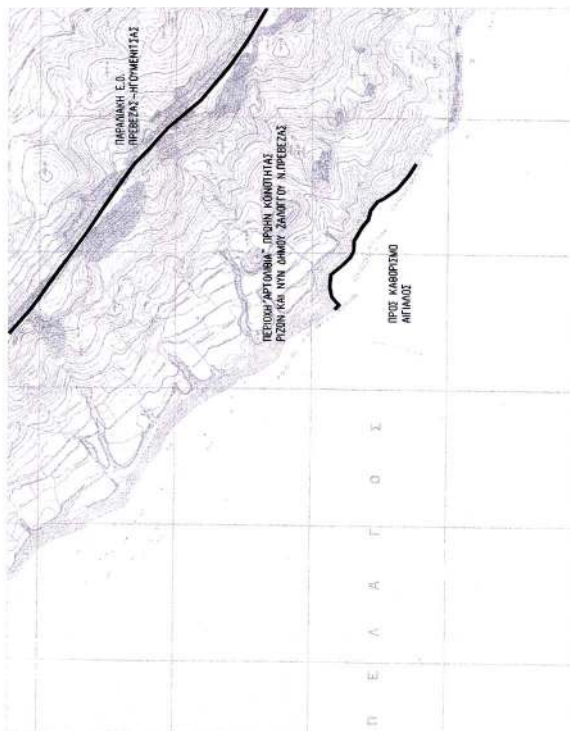

1:50000

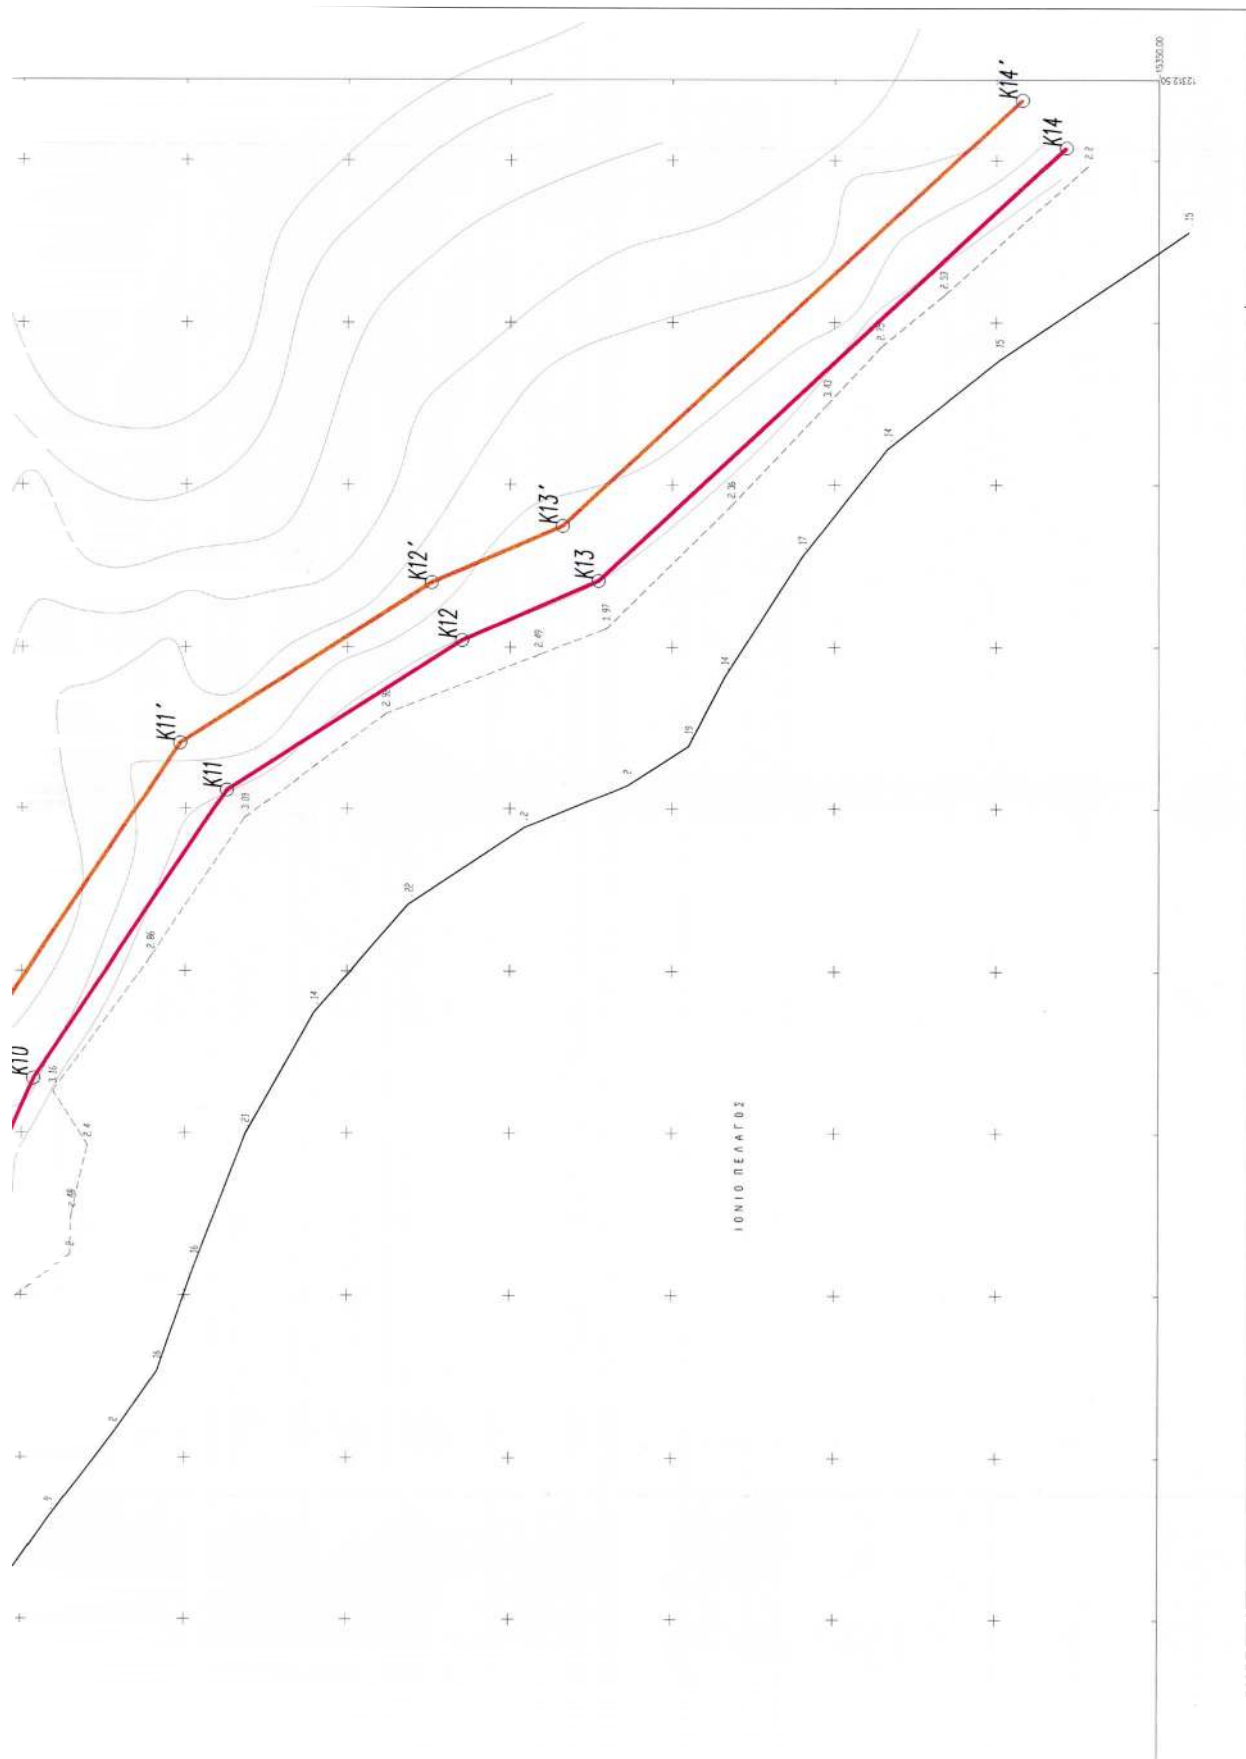

Αριθ. 2580

(2)

Κήρυξη ως αναδασωτέας δημόσιας δασικής έκτασης, εμβαδού 4,800 στρεμ. στη θέση «Ξένο» Δήμου Σαλαμίνας της Νομαρχίας Πειραιά.

Ο ΓΕΝΙΚΟΣ ΓΡΑΜΜΑΤΕΑΣ ΠΕΡΙΦΕΡΕΙΑΣ ΑΤΤΙΚΗΣ

Έχοντας υπόψη:

1. - τις διατάξεις: α) των άρθρων 24 παρ.1 και 177 παρ. 3 του Συντάγματος της Χώρας.

β) των άρθρων 200, 201, 203, 204 και 205 του Ν.Δ. 88/1969 (ΦΕΚ 7 τ.Α'/18.1.1969) «περί Δασικού Κώδικα».

γ) των άρθρων 37, 38, 39, 40, 41, 42, 43, 44 και 79 του Ν. 998/79 (ΦΕΚ 289 τ. Α'/29.12.1979) «περί προστασίας των δασών και των δασικών εν γενεί εκτάσεων της Χώρας» καθώς και του άρθρου 70 παρ. 3 όπως συμπληρώθηκε με το άρθρο 12 παρ. 2 του Ν. 2040/92 (ΦΕΚ 70 τ.Α'/23.4.98) «περί ρύθμισης θεμάτων Υπουργείου Γεωργίας κ.λπ.»

δ) του Ν. 3200/1955 «περί διοικητικής αποκεντρώσεως» σε συνδυασμό με τις διατάξεις του Ν.Δ 532/1970 (ΦΕΚ 103 τ.Α'/1970 «περί συμπληρώσεως των διατάξεων διοικητικής αποκεντρώσεως» σε συνδυασμό με τις διατάξεις του Β.Δ 709/5.11.1970 (ΦΕΚ 235 τ.Α'/1970) «περί καθαρισμού των διατηρουμένων αρμοδιοτήτων κ.λπ.»

ε) των άρθρων 4 παρ. 6 και 6 παρ. 7 του Ν. 2240/94 (ΦΕΚ 153 τ.Α'/1994) και των άρθρων 14 παρ. 1, 2 και 15 του Ν. 2399/96 (ΦΕΚ 90τ.Α'/1996).

στ) του άρθρου 7 του Ν. 2503/97 (ΦΕΚ 107 τ.Α'/30.5.97) «περί Διοίκησης, οργάνωσης, στελέχωσης της Περιφέρειας κ.λπ.»

ζ) των άρθρων 1 παρ. 2, 2 παρ. 7 και 3 παρ. 4 του Ν. 2647/98 (ΦΕΚ 237 τ.Α'/22.10.98) «περί μεταβίβασης αρμοδιοτήτων στις Περιφέρειες».

2.- Τις εξής διαταγές του Υπουργείου Γεωργίας:

α) 160417/1180/9.7.80, β) 182447/3049/24.9.80

γ) 141823/24.2.83, δ) 80300/4928/5.8.91.

3.- Την 86/7.9.1997 απόφασή μας «περί μεταβίβασης στους Δ/ντές Δασών της Περιφέρειας της εξουσίας να υπογράφουν με εντολή μας κ.λπ.»

4.-Την 4606/26.5.2003 πρόταση του αρμοδίου Δασαρχείου Πειραιά σχετικά με την κήρυξη ως αναδασωτέας

της κατωτέρω Δημόσιας δασικής έκτασης εμβαδού 4,800 στρεμ. που καταστράφηκε από πυρκαγιά την 25.8.2000 στη θέση «Ξένο» Δήμου Σαλαμίνας καταστρέφοντας την δασική βλάστηση από Χαλέπιο Πεύκη (αναγέννηση από προηγούμενη πυρκαγιά), σχίνα, ασπάλαθους.

5.- Την υπ' αριθμ. Δ/1974/17.11.1993 απόφαση του Νομάρχου Πειραιά, με την οποία κηρύχτηκε αναδασωτέα η πιο πάνω έκταση των 4,800 στρεμ. μαζί με ευρύτερη έκταση εμβαδού 1950 στρεμ. λόγω πυρκαγιάς που εξερράγη την 2.8.93.

6.- Την εκ του Συντάγματος υποχρέωση για την επανεγκατάσταση της δασικής βλάστησης που καταστράφηκε από πυρκαγιά και η οποία θα αποκατασταθεί με φυσική αναγέννηση ή με πρόγραμμα τεχνητής αναδάσωσης, σύμφωνα με τις εκάστοτε ισχύουσες διατάξεις, αποφασίζουμε:

Επανακηρύσσουμε ως αναδασωτέα, με σκοπό την προστασία για την επανεγκατάσταση της δασικής βλάστησης, που καταστράφηκε από πυρκαγιά για δεύτερη φορά, δημόσια δασική έκταση εμβαδού 4,800 στρεμ. (τεσσάρων στρεμμάτων και οκτακοσίων χιλιοστών του στρέμματος).

Η έκταση αυτή, που βρίσκεται στην θέση «Ξένο» του Δήμου Σαλαμίνας του Νομού Πειραιά και καλυπτόταν από δασική βλάστηση των ειδών Χαλέπιου Πεύκης (προερχόμενη από αναγέννηση) ασπαλάθων, σχίνων, κ.λπ.

Στο από 16.4.2003 διάγραμμα με κλίμακα 1:2000 το οποίο αποτελεί αναπόσπαστο μέρος της απόφασης αυτής, η εν λόγω έκταση φαίνεται με τα στοιχεία Α, Β, Γ, Δ, Α και με όρια:

Ανατολικά: Δημόσια δασική αναδασωτέα έκταση

Δυτικά: Δημόσια δασική αναδασωτέα έκταση

Βόρεια: Δημόσια δασική αναδασωτέα έκταση

Νότια: Δημόσια δασική αναδασωτέα έκταση.

Η απόφαση αυτή να δημοσιευθεί στην εφημερίδα της Κυβερνήσεως.


Πειραιάς, 30 Ιουνίου 2003

Ο Γενικός Γραμματέας Περιφέρειας
ΜΙΧΑΛΗΣ ΚΥΡΙΑΚΙΔΗΣ

ΤΟΠΟΓΡΑΦΙΚΟ ΔΙΑΓΡΑΜΜΑ

Δημόσιας Δασικής Αναδάσωσης έκτασης που καταγράφηκε από μηχανήματα
 τον 26-5-2000 επί της ΘΕΣΗΣ: ΞΕΝΟ Περιφέρειας: Δήμου Σαλαμίνας
 Ν. Σαλαμίνας Εμβαδού: 4.800 τ.μ.
 και κηρύσσεται αναδασωτέα.

ΚΛΙΜΑΚΑ 1:2000

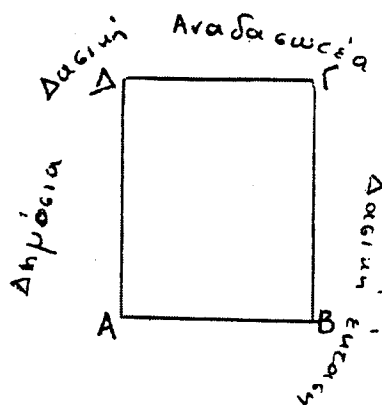


ΥΠΟΜΝΗΜΑ

ΑΒΓΔΑ: Καείσα Δημόσια
 Δασική Αναδάσωση έκταση
 εμβαδού: 4.800 τ.μ.

ΑΠΟΣΠΑΣΜΑ ΧΑΡΤΟΥ Γ.Υ.Σ. 1:5000

Αριθ. Πινακίδας: 6452/3

στο οποίο φαίνεται η θέση της
 αναδασωτέας έκτασης.

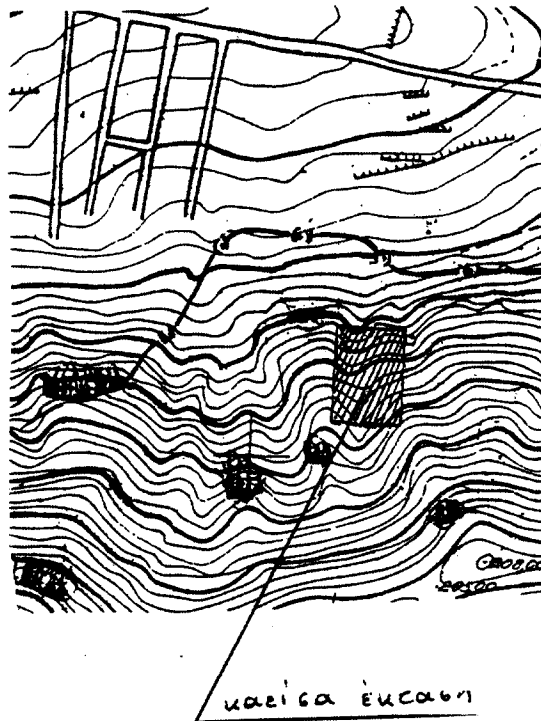

ΕΘΝΙΚΟ ΤΥΠΟΓΡΑΦΕΙΟ

Για τεχνικούς λόγους στο σχεδιάγραμμα
 έγινε σμίκρυνση κατά ποσοστό 78 %

Αντίκει αναπόσπαστα στην υπ' αριθμ. 9580/30-6-03
 Απόφαση του Γενικού Γραμματέα Περιφέρειας Αττικής
 Αθήνα 30-6-2003
 ΓΕΝΙΚΟΣ ΓΡΑΜ. ΠΕΡ. ΑΤΤΙΚΗΣ

16.1.4/2003
 Ο ΣΥΝΤΑΚΤΗΣ

ΘΕΩΡΗΘΗΚΕ

ΠΕΙΡΑΙΑΣ 20-6-2003 ΠΕΙΡΑΙΑΣ 26.1.5.2003
 Ο ΔΑΣΑΡΧΗΣ



Πάνος Πεταμίδης
 Δασόλογος

Απόστολος Ανδρου
 Δασολόγος

ΑΠΟ ΤΟ ΕΘΝΙΚΟ ΤΥΠΟΓΡΑΦΕΙΟ