



04007641807030008



7767

ΕΦΗΜΕΡΙΣ ΤΗΣ ΚΥΒΕΡΝΗΣΕΩΣ

ΤΗΣ ΕΛΛΗΝΙΚΗΣ ΔΗΜΟΚΡΑΤΙΑΣ

ΤΕΥΧΟΣ ΤΕΤΑΡΤΟ

Αρ. Φύλλου 764

18 Ιουλίου 2003

ΑΠΟΦΑΣΕΙΣ

Αριθ. 1043725/3778/Β0010

Καθορισμός ορίων αιγιαλού και δημιουργία ζώνης παραλίας στη θέση "ΚΗΠΟΙ" Μεσημβρίας Αλεξανδρούπολης Ν. Έβρου.

Ο ΥΦΥΠΟΥΡΓΟΣ ΟΙΚΟΝΟΜΙΑΣ ΚΑΙ ΟΙΚΟΝΟΜΙΚΩΝ

Έχοντας υπόψη:

1. Τις διατάξεις του Ν.2971/2001 (ΦΕΚ 285/τ.Α'/19.12.2001) "Περί αιγιαλού και παραλίας".
2. Τις διατάξεις του Ν.Δ. 439/70 "περί συμπληρώσεως των διατάξεων περί αιγιαλού".
3. Τις διατάξεις του Ν. 3200/55 "περί διοικητικής αποκέντρωσης" όπως αυτές τροποποιήθηκαν και ισχύουν σήμερα με τα Ν.Δ. 532/70, Β.Δ. 704/70, Β.Δ. 705/70, Β.Δ. 192/72, Π.Δ.71/84, Π.Δ.347/86, Ν.2026/92 και Π.Δ.97/93.
4. Τις διατάξεις του άρθρου 19 παραγρ.5 Ν. 2344/95, του άρθρου 52 παραγρ.6 Ν. 2218/94, του άρθρου 4 παραγρ.7 του Ν. 2240/94, δυνάμει των οποίων αρμοδιότητες του Υπουργείου Οικονομικών που είχαν μεταβιβασθεί στους Νομάρχες, ανήκουν στον Περ/κό Δ/ντή, σε συνδυασμό με αυτές του άρθρου 14 παραγρ.2 του Ν. 2399/96 με τις οποίες προβλέπεται η κατάργηση των θέσεων των Περ/κών Δ/ντών, οι αρμοδιότητες πλέον του οποίου περιήλθαν στο Γενικό Γραμματέα της Περιφέρειας που ασκούνται από τον Αναπληρωτή Περ/κό Δ/ντή.
5. Τις διατάξεις του τέταρτου εδαφίου της παραγρ.2 του άρθρου 1 και της παραγρ.6 του ίδιου άρθρου του Ν.2503/97 "Διοίκηση, οργάνωση, στελέχωση της Περιφέρειας, ρύθμιση θεμάτων για την τοπική αυτοδιοίκηση και άλλες διατάξεις" (ΦΕΚ 107/Α'), σύμφωνα με τις οποίες Περ/κές Υπηρεσίες του Υπουργείου Οικονομικών, που συγκροτούσαν την Περ/κή Διοίκηση του Νομού ή Νομαρχίας, δεν υπήχθησαν στην ενιαία οργανική μονάδα της Περιφέρειας, ούτε καταργήθηκαν, αλλά αποτελούν από 1.9.97, Υπηρεσίες του Υπουργείου Οικονομικών.
6. Το υπ' αριθμ. 28979/31.7.1997 έγγραφο της Δ/σης Διοίκησης του Υπουργείου Εσωτερικών, Δημ. Διοίκησης και Αποκέντρωσης, σύμφωνα με το οποίο οι αρμοδιότητες του Γενικού Γραμματέα της Περιφέρειας σε θέματα Υπηρεσιών του Υπουργείου Οικονομικών μεταφέρονται από 1.9.1997 στον Υπουργό Οικονομικών.

7. Την υπ' αριθμ. 1100383/1330/Α0006/31.10.2001 (ΦΕΚ 1485/τ.Β'/31.10.2001) κοινή απόφαση του Πρωθυπουργού και Υπουργού Οικονομικών "Περί ανάθεσης αρμοδιοτήτων του Υπουργού Οικονομικών στους Υφυπουργούς".

8. Την αριθμ.1115093/1378/Α0006/17.12.2001 (ΦΕΚ 1720/Τ.Β721.12.2001) απόφαση του Υφυπουργού Οικονομικών "περί μεταβίβασης αρμοδιοτήτων του Υφυπουργού Οικονομικών στον Γενικό Γραμματέα, Γενικούς Δ/ντές κ.λ.π. του Υπουργείου Οικονομικών", καθώς και την υπ' αριθ. 1041136/468/Α0006/8.5.2002 απόφαση του Υφυπουργού Οικονομίας και Οικονομικών, με την οποία τροποποιείται και συμπληρώνεται η προηγούμενη απόφαση.

9. Την από 10.2.2003 έκθεση της κατά το άρθρο 3 του Ν.2971/19.12.2001 (ΦΕΚ 285/τ.Α'/19.12.2001) "Περί αιγιαλού και παραλίας" αρμόδιας Επιτροπής καθορισμού ορίων αιγιαλού και παραλίας, για τον καθορισμό ορίων αιγιαλού και δημιουργία ζώνης παραλίας στη θέση "ΚΗΠΟΙ" Μεσημβρίας Αλεξανδρούπολης Ν. Έβρου.

10. Το από Μάρτιο του 2002 τοπογραφικό και υψομετρικό διάγραμμα, κλίμακας 1:500 σε 1 (μία) πινακίδα το οποίο συντάχθηκε από τον Πρώτο Δημήτριο, Τοπογράφο - Μηχανικό, ελέγχθηκε για την ακρίβεια της αποτύπωσης την 7.2.2003 από τον Παναγιώτη Κυβέλο Τοπογράφο - Μηχανικό της Κτηματικής Υπηρεσίας Ν. Έβρου και θεωρήθηκε την ίδια ημερομηνία από τον ίδιο, αποφασίζουμε: Επικυρώνουμε την από 10.2.2003 έκθεση της κατά το άρθρο 3 του Ν.2971/2001 (ΦΕΚ 285/τ.Α'/19.12.2001) "Περί αιγιαλού και παραλίας" αρμόδιας Επιτροπής καθορισμού ορίων αιγιαλού και παραλίας, για τον καθορισμό ορίων αιγιαλού και δημιουργία ζώνης παραλίας στη θέση "ΚΗΠΟΙ" Μεσημβρίας Αλεξανδρούπολης Ν. Έβρου καθώς επίσης και το, από Μάρτιο 2002, τοπογραφικό - υψομετρικό διάγραμμα, κλίμακας 1:500, σε 1 (μία) πινακίδα, το οποίο συντάχθηκε από τον Πρώτο Δημήτριο, Τοπογράφο - Μηχανικό, ελέγχθηκε για την ακρίβεια της αποτύπωσης την 7.2.2003 από τον Παναγιώτη Κυβέλο Τοπογράφο - Μηχανικό της Κτηματικής Υπηρεσίας Ν. Έβρου και θεωρήθηκε την ίδια ημερομηνία από τον ίδιο.

Στο τοπογραφικό αυτό διάγραμμα, καθορίσθηκε η οριογραμμή του αιγιαλού με κόκκινη συνεχή πολυγωνική γραμμή, με στοιχεία Α1, Α2, ... Α11, Ε101.

Η οριογραμμή της παραλίας με κίτρινη συνεχή πολυγωνική γραμμή και στοιχεία Π1, Π2, ... Π11, Π101.

Αποφαίνεται ότι δεν υπάρχει παλαιός αιγιαλός.

Καθορίζεται ζώνη παραλίας πλάτους 15 μ., διότι διαφορετικά δεν εξυπηρετούνται οι σκοποί του άρθρου 1 παρ.2 του Ν.2971/2001.

Δεν εξαιρούνται οι περιφράξεις που βρίσκονται στη ζώνη παραλίας.

Ο καθορισμός των οριογραμμών αιγιαλού και παραλίας γίνεται για πρώτη φορά εκτός των κορυφών Ε101 του αιγιαλού και Π101 της παραλίας που έχουν καθορισθεί με την αριθ.1039725/3811/Β0010/30.4.1999 (ΦΕΚ 398/τ.Δ'/9.6.1999) Απόφαση του Υπουργού Οικονομικών.

Η παρούσα απόφαση με την έκθεση της Επιτροπής και το τοπογραφικό διάγραμμα, να δημοσιευθούν στην Εφημερίδα της Κυβερνήσεως.

Αθήνα, 2 Ιουλίου 2003

Με εντολή Υφυπουργού
Ο Γενικός Διευθυντής Δημ. Περιουσίας και
Εθνικών Κληροδοτημάτων
ΣΠΥΡΟΣ Ι. ΣΤΑΘΗΣ

ΕΚΘΕΣΗ

ΕΠΙΤΡΟΠΗΣ ΚΑΘΟΡΙΣΜΟΥ ΤΩΝ ΟΡΙΩΝ ΤΟΥ ΑΙΓΙΑΛΟΥ
ΚΑΙ ΠΑΡΑΛΙΑΣ
(Άρθρο 3 Ν. 2971/2001)

Για τον καθορισμό για πρώτη φορά των οριογραμμών του αιγιαλού και της παραλίας στη θέση "ΚΗΠΟΙ" ΜΕΣΗΜΒΡΙΑΣ ΑΛΕΞΑΝΔΡΟΥΠΟΛΗΣ Ν. ΕΒΡΟΥ.

Στη Αλεξανδρούπολη σήμερα την 10.2.2003 οι υπογράφωντες:

1. Ευαγγελία Μπαμπαλίδου, Προϊσταμένη της Κτηματικής Υπηρεσίας Ν. Έβρου, ως Πρόεδρος.
2. Παναγιώτης Κυβέλος, Τοπογράφος μηχανικός, υπάλληλος της Κτηματικής Υπηρεσίας Ν. Έβρου, ως Μέλος.
3. Παπανικολόπουλος Νικόλαος, Πλοίαρχος Λ.Σ., Λιμενάρχης Αλεξανδρούπολης, ως μέλος.
4. Ψαράς Απόστολος, Αναπλ. Διευθυντής της Πολεοδομίας Νομαρχιακού διαμερίσματος Έβρου, ως μέλος.
5. Πασσοπούλου - Χατζή Αλέκα, Διευθύντρια ΠΕ.ΧΩ. Ανατ. Μακεδονίας και Θράκης, ως μέλος.

Γραμματέας της επιτροπής ορίζεται η Δημοσχάκη Στυλιανή, υπάλληλος της Κτηματικής Υπηρεσίας Ν. Έβρου, Αποτελούντες την επιτροπή καθορισμού των οριογραμμών αιγιαλού και παραλίας δυνάμει του άρθρου 3 Ν.2971/2001 και της αρ. πρωτ. 1883/27.5.2002 απόφασης του Προϊσταμένου Οικονομικής Επιθεώρησης Ανατολικής Μακεδονίας και Θράκης, συγκληθείσα διά της αρ. 180/4.2.2003 προσκλήσεως του Προέδρου αυτής και αφού μεταβήκαμε επιτόπου στην προαναφερόμενη περιοχή και αφού λάβαμε υπόψη:

1. Την από 2.4.2002 αίτηση του Μινάνδρου Θεόδωρου,

Καλλιόπης Μινάνδρου και Μιλένας Μινάνδρου, με την οποία ζητείται ο καθορισμός των ορίων του αιγιαλού και της παραλίας στην παραπάνω περιοχή.

2. Το από τον Πρώτο Δημήτριο, Τοπογράφο μηχανικό Μαρτίου 2002 συνταχθέν τοπογραφικό και υψομετρικό διάγραμμα σε μία (1) πινακίδα και σε κλίμακα 1:500, το οποίο ελέγχθηκε για την ακρίβεια της αποτύπωσης από τον Παναγιώτη Κυβέλο, Τοπογράφο μηχανικό, υπάλληλο της Κτηματικής Υπηρεσίας Ν. Έβρου την 7.2.2003 και θεωρήθηκε από τον ίδιο την 7.2.2003 όπως το άρθρο 4 του Ν.2971/2001 ορίζει.

3. Τις διατάξεις του Ν.2971/2001 όπως ισχύει μέχρι σήμερα.

4. Τις υποδείξεις του αρ. πρωτ. Φ544.5/596/02/Σ1240/11.10.2002 εγγράφου του Γ.Ε.Ν.

5. Την από επιτόπιο μετάβαση σχηματισθείσα αντίληψη σχετικά με το πλάτος της βρεχόμενης ζώνης της ξηράς και λοιπών συναφών στοιχείων, ήτοι:

α) Το έδαφος του αιγιαλού είναι αμμώδες με ποώδη παραθαλάσσια φυτά.

β) Το έδαφος της παραλίας είναι χέρσο με μικρή κλίση.

γ) Οι καιρικές συνθήκες είναι συνήθως άνεμοι έως ισχυρής εντάσεως, νότιοι, νοτιοανατολικοί.

Δ) Υπάρχουν περιφράξεις από απλό συρματόπλεγμα εντός της ζώνης της παραλίας.

Ε) Το γεγονός ότι δεν υπάρχουν ενδείξεις για ύπαρξη παλαιού αιγιαλού, αποφασίζει:

1. καθορίζει επί του παραπάνω τοπογραφικού διαγράμματος:

α) Την οριογραμμή του αιγιαλού με ερυθρά συνεχή πολυγωνική γραμμή Α1, Α2, ... Α11, Ε101 της οποίας οι κορυφές εξασφαλίζονται.

β) Την οριογραμμή της παραλίας με κίτρινη συνεχή πολυγωνική γραμμή Π1, Π2, ... Π11, Π101 της οποίας οι κορυφές εξασφαλίζονται.

Καθορίζεται ζώνη παραλίας πλάτους 15 μ. παντού, για να εξυπηρετηθεί ο σκοπός της παρ. 2 του άρθρου 1 Ν.2971/2001.

Οι κορυφές των οριογραμμών εξασφαλίζονται από σταθερά πολυγωνομετρικά σημεία ενταγμένα στο ΕΓΣΑ 87.


Ο καθορισμός των οριογραμμών του αιγιαλού και της παραλίας στον πιο πάνω χώρο γίνεται για πρώτη φορά εκτός των κορυφών Ε101 του αιγιαλού και Π101 της παραλίας που έχουν καθορισθεί παλαιότερα (αρ. 1039725/3811/Β0010/30.4.99) απόφαση Υπουργού Οικονομικών (ΦΕΚ 398τ.Δ'/9.6.1999).


Ο Πρόεδρος


ΜΠΑΜΠΑΛΙΔΟΥ ΕΥΑΓΓΕΛΙΑ


Τα μέλη

ΠΑΝΑΓΙΩΤΗΣ Δ. ΚΥΒΕΛΟΣ
ΝΙΚ. ΠΑΠΑΝΙΚΟΛΟΠΟΥΛΟΣ
ΑΠΟΣΤΟΛΟΣ ΨΑΡΑΣ
ΑΛΕΚΑ ΠΑΣΣΟΠΟΥΛΟΥ

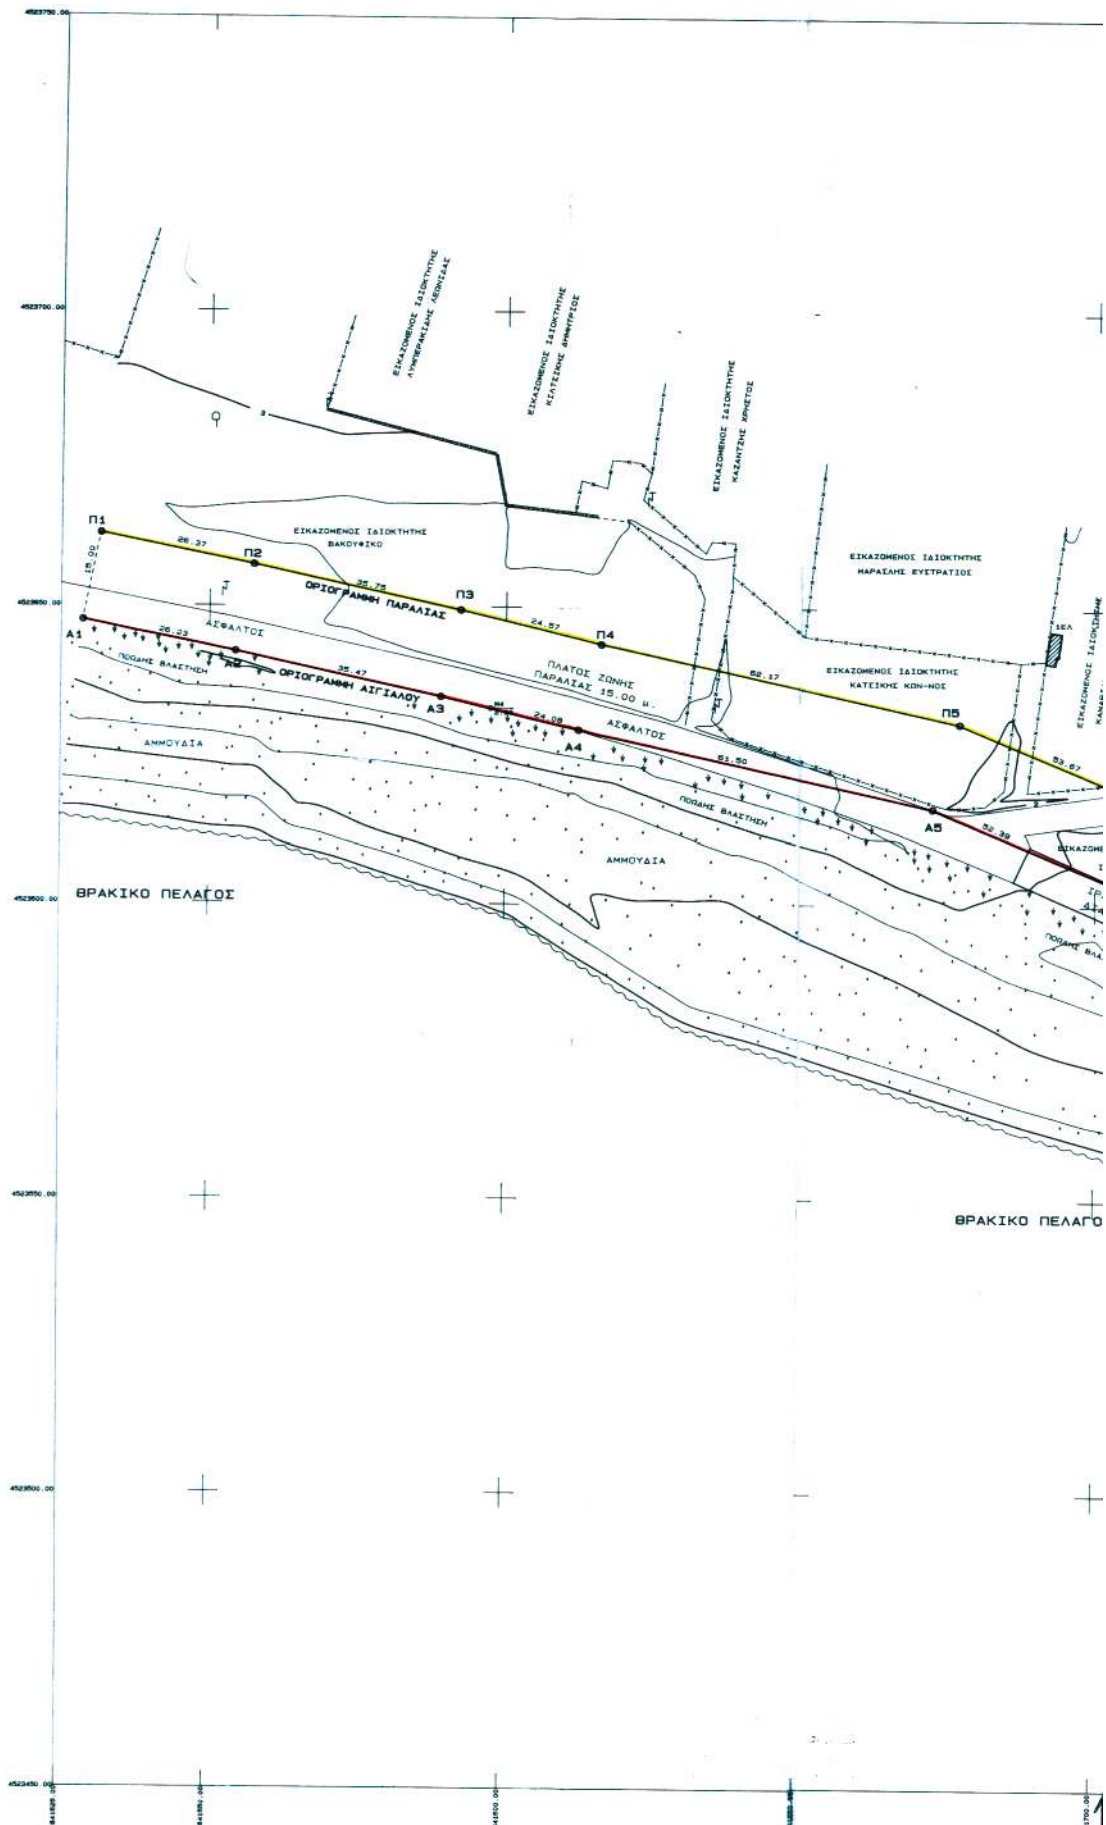

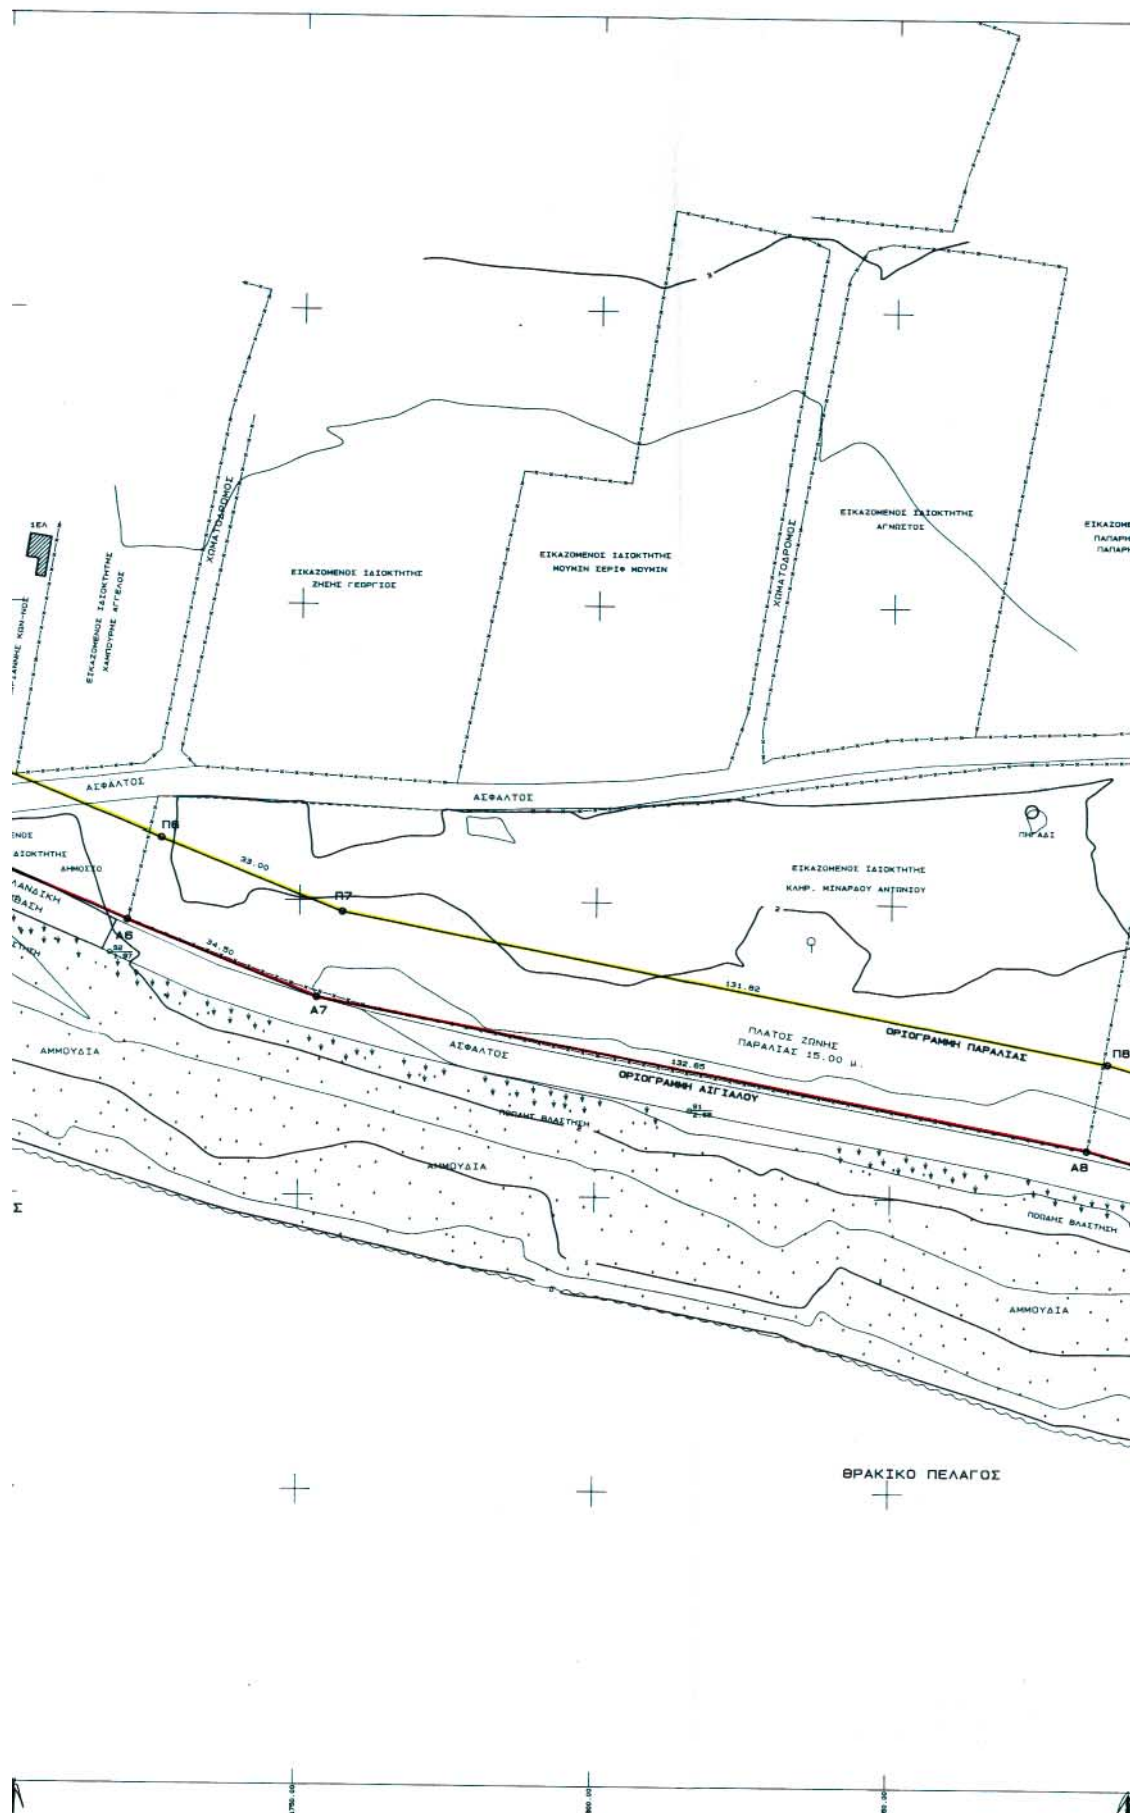

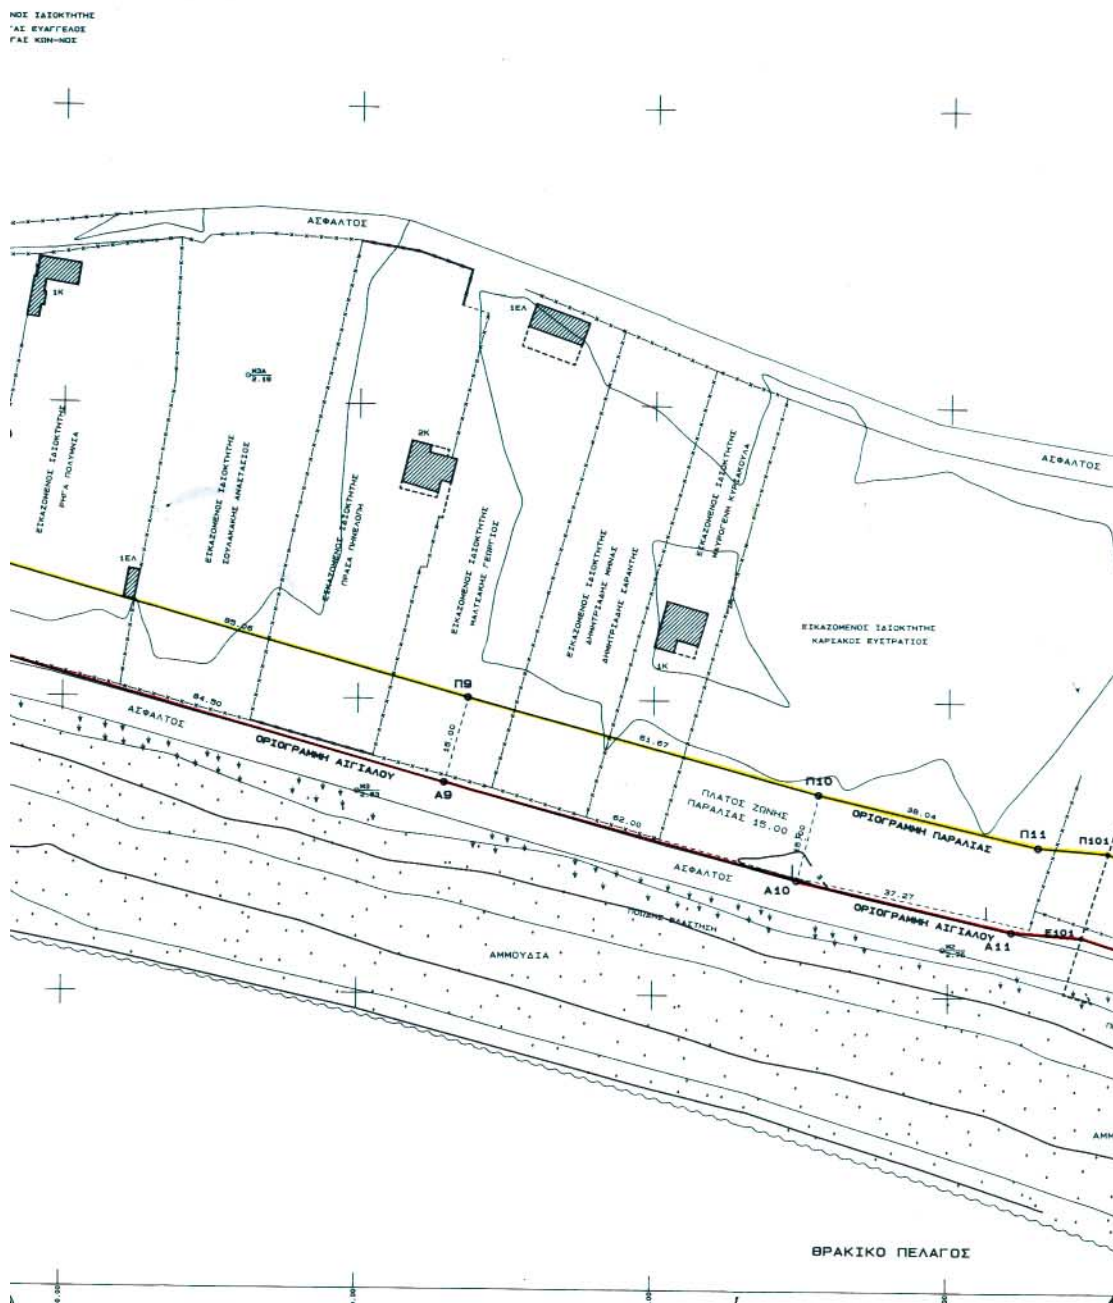

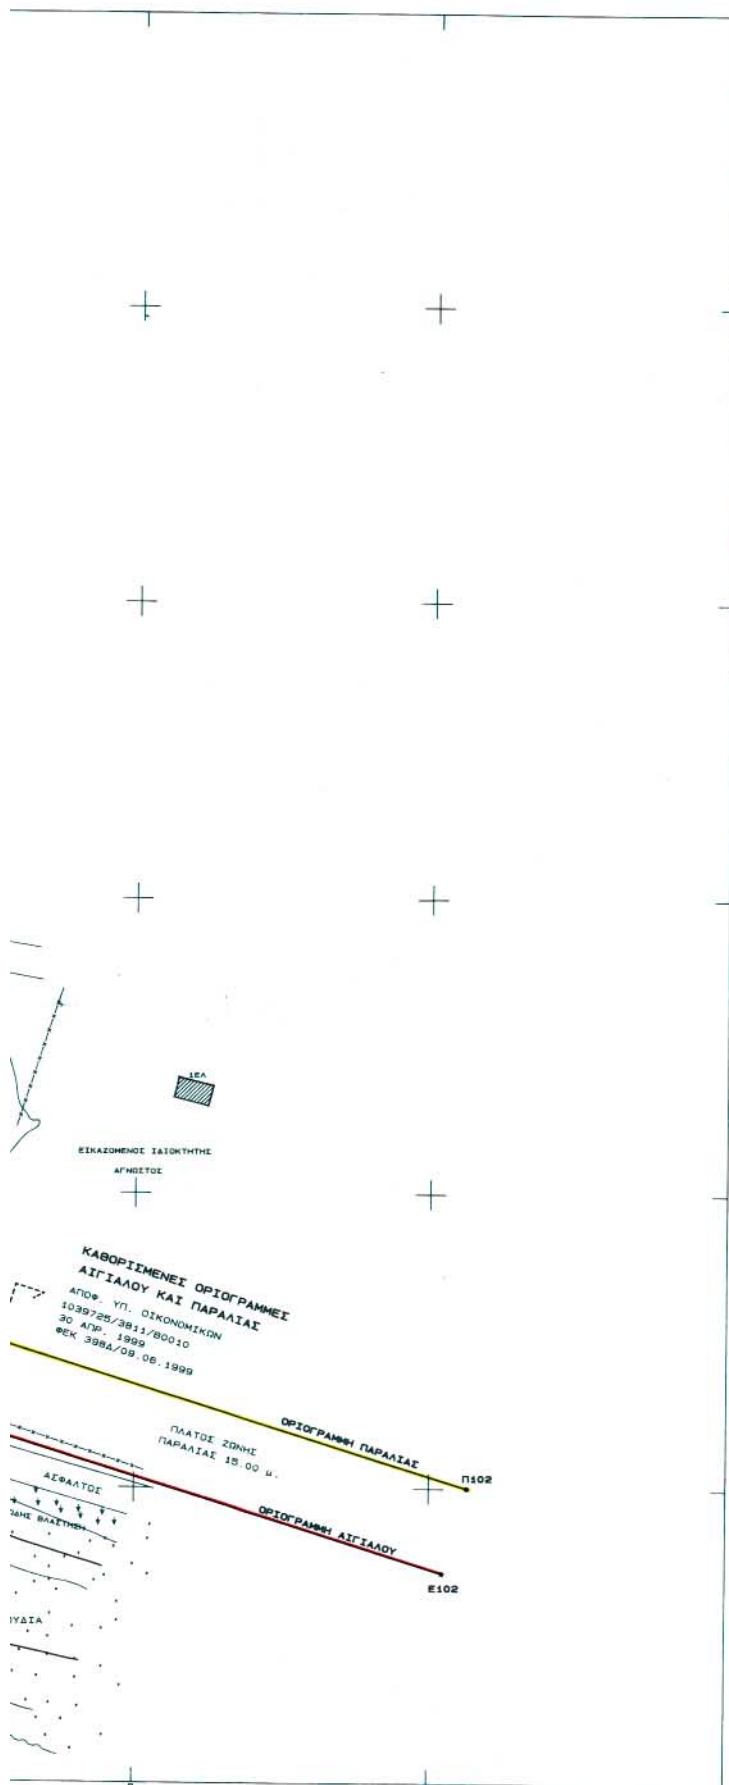

ΑΡ. ΦΥΛΛΟΥ
3664/4
ΚΛ. 1:5.000

ΥΠΟ


Α. ΟΡΙΖΟΝΤΙΟΓΡΑΦΙΚΗ ΚΑΙ ΥΨΟΜΕΤΡΙΚΗ

ΠΡΟΒΟΛΙΚΟ ΣΥΣΤΗΜΑ ΑΝΑΦΟΡΑΣ ΟΡΘ

ΣΥΝ-ΝΕΣ ΧΡΗΣΙΜΟΠΟΙΟΥΜΕΝΟΝ ΤΡΙΓΩ ΙΔΡΥΘΕΝΤΩΝ ΠΟΛΥΓΩΝΟΜΕΤΡΙΚΩΝ ΣΤ

ΣΗΜΕΙΟ	X	Y
ΒΕΛΟΝΑ	643365.765	4525390.08
ΜΕΣΗΜΒΡΙΑ	640844.789	4525017.24
ΡΑΧΟΥΛΑ	647187.849	4527799.58
M2	642049.095	4523508.20
ΜΕΑ	641930.976	4523604.66
ΣΤ	641816.128	4523564.86

Β. ΣΥΜΒΟΛΙΣΜΟΙ

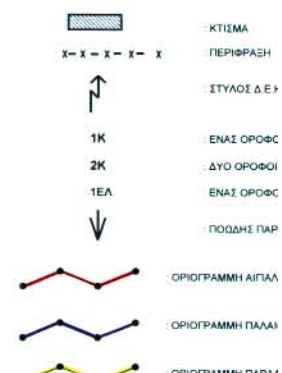



ΜΗΝΗΜΑ

(Η ΕΞΑΡΤΗΣΗ)

ΟΓΩΝΙΩΝ ΣΥΝΤΕΤΑΓΜΕΝΩΝ ΕΓΓΙΑ 87

ΝΟΜΕΤΡΙΚΩΝ ΚΑΙ ΜΕΙΩΝ

ΣΗΜΕΙΟ	X	Ψ
2 ΔΙΔΥΜΟΙ ΛΟΦΟΙ	645833 546	4524541 791
6 ΠΑΛΑΙΟ ΠΟΛΥΒΟΛΕΙΟ	642973 932	4523304 882
2 Μ1	642869 194	4523247 459
4 Μ3	641949 869	4523534 280
2 Μ4	641597 434	4523632 935
8 Σ2	641717 955	4523590 833

Γ. ΠΙΝΑΚΕΣ ΣΥΝΤΕΤΑΓΜΕΝΩΝ

ΣΥΝΤΕΤΑΓΜΕΝΕΣ ΚΟΡΥΦΕΣ ΟΡΙΟΓΡΑΜΜΗΣ ΑΓΓΙΑΛΟΥ ΠΟΥ ΓΙΑ ΠΡΩΤΗ ΦΟΡΑ ΚΑΘΟΡΙΖΕΤΑΙ

ΚΟΡΥΦΗ	X	Ψ	ΚΟΡΥΦΗ	X	Ψ
A1	641528 58	4523647 39	A2	641554 32	4523642 29
A3	641588 98	4523634 75	A4	641612 41	4523629 21
A5	641672 52	4523616 23	A6	641721 02	4523596 40
A7	641753 03	4523583 53	A8	641883 31	4523558 56
A9	641964 69	4523535 80	A10	642024 53	4523519 60
A11	642060 82	4523511 13			

ΣΥΝΤΕΤΑΓΜΕΝΕΣ ΚΟΡΥΦΕΣ ΟΡΙΟΓΡΑΜΜΗΣ ΠΑΡΑΛΙΑΣ ΠΟΥ ΓΙΑ ΠΡΩΤΗ ΦΟΡΑ ΚΑΘΟΡΙΖΕΤΑΙ

ΚΟΡΥΦΗ	X	Ψ	ΚΟΡΥΦΗ	X	Ψ
Π1	641531 50	4523662 11	Π2	641557 37	4523656 98
Π3	641592 30	4523649 38	Π4	641616 21	4523643 72
Π5	641676 98	4523630 61	Π6	641725 66	4523610 30
Π7	641757 28	4523597 98	Π8	641886 75	4523573 18
Π9	641968 67	4523550 26	Π10	642028 20	4523534 14
Π11	642065 25	4523525 50			

ΣΥΝΤΕΤΑΓΜΕΝΕΣ ΚΟΡΥΦΕΣ ΟΡΙΟΓΡΑΜΜΗΣ ΠΑΛΑΙΟΥ ΑΓΓΙΑΛΟΥ

ΚΟΡΥΦΗ	X	Ψ	ΚΟΡΥΦΗ	X	Ψ
ΑΠ1	*****	*****	ΑΠ1	*****	*****
ΑΠ2	*****	*****	ΑΠ2	*****	*****
ΑΠ3	*****	*****	ΑΠ3	*****	*****

ΣΥΝΤΕΤΑΓΜΕΝΕΣ ΚΟΡΥΦΕΣ ΟΡΙΟΓΡΑΜΜΗΣ ΑΓΓΙΑΛΟΥ ΚΑΙ ΠΑΡΑΛΙΑΣ ΠΟΥ ΚΑΘΟΡΙΣΤΗΚΑΝ ΜΕ ΤΗΝ ΑΠΟΦ. ΥΠ. ΟΙΚΟΝΟΜΙΚΩΝ 1039725/3811/Β0010 ΦΕΚ 398Δ/09.06.1999

ΚΟΡΥΦΗ	X	Ψ	ΚΟΡΥΦΗ	X	Ψ
Ε101	642072 624	4523510 269	Ε102	642152 391	4523485 572
Π101	642077 061	4523524 598	Π102	642156 515	4523499 998

- Σ - ΚΕΡΑΜΟΣΚΕΠΗ
Σ - ΚΕΡΑΜΟΣΚΕΠΗ (ΣΟΦΕΙΟ ΚΑΙ ΕΝΑΣ ΟΡΟΦΟΣ)
Σ - ΕΛΕΝΤ

ΑΘΑΛΑΣΣΙΑ ΒΛΑΣΤΗΣΗ

ΑΛΕΞ/ΠΟΛΗ ΜΑΡΤΙΟΣ 2002

Ο ΣΥΝΤΑΞΑΣ

ΟΥ (ΚΟΚΚΙΝΗ)

ΟΥ ΑΓΓΙΑΛΟΥ (ΚΥΑΝΗ)

ΔΗΜΗΤΡΗΣ Κ. ΠΡΩΤΟΣ
ΤΟΠΟΓΡΑΦΟΣ ΜΗΧΑΝΙΚΟΣ
ΜΕΛΟΣ Τ.Ε.Ε. ΑΡ. 47324 - ΑΦΜ. 041464333
ΙΩΝΟΣ ΔΡΑΓΟΥΜΗΣ 5 - ΤΗΛ. 28.624
681 00 ΑΛΕΞΑΝΔΡΟΥΠΟΛΗ
ΔΟΥ ΑΛΕΞ/ΠΟΛΗΣ

Ενδειξη
Μ.Π.Π. 7.2.96
ΠΑΡΑΡΤΗΜΑ 5
Π.Ε. 80 - ΤΟΠΟΓΡΑΦΟΣ
ΥΠΟΜΗΝΗΜΑ Ε

1. ΤΟ ΠΑΡΟΝ ΕΚΔΕΙΞΗ 1 ΑΡΘΡΟΥ
2. ΚΑΘΟΡΙΖΕ (Α1, Α2, Α3)
3. ΚΑΘΟΡΙΖΕ (Π1, Π2, Π3)
4. ΟΙ ΚΟΡΥΦΕΣ ΠΟΛΥΤΟΝ
5. ΟΙ ΣΥΝΤΕΤΑΓΜΕΝΕΣ ΑΝΑΓΡΑΦΕΣ
6. ΚΑΘΟΡΙΖΕ ΕΞΥΠΗΡΕΙ
7. ΕΝΤΟΣ ΤΗΣ ΑΥΤΗΣ

Η ΕΠΙΤΡΟΣ

Ο ΠΡΟΕΔ

Μ.Π.Π. 7.2.96
ΠΑΡΑΡΤΗΜΑ 5
Π.Ε. 80 - ΤΟΠΟΓΡΑΦΟΣ



ΠΙΤΡΟΠΗΣ

ΚΟΚΚΙΝΗ ΓΡΑΜΜΗ

KITPINH ΓΡΑΜΜΗ

Σ ΖΩΝΗΣ ΠΑΡΑΛΙΑΣ ΥΦΙΣΤΑΝΤΑΙ ΠΕΡΙΦΡΑΣΕΙΣ ΟΙ ΟΠΟΙΕΣ ΔΕΝ ΕΞΑΙΡΟΥΝΤΑΙ ΑΠΟ

ΠΟΣ

1 ~~ΤΑΧΥΔΕΛΤΙΑ~~ ΜΑΡΤΙΟΥ 1964
2
3
4

ΤΑΧΥΔΕΛΤΙΑ ΜΑΡΤΙΟΥ 1964
ΤΑΧΥΔΕΛΤΙΑ Α.Ι.
ΑΔΕΛΦΟΤΑΤΕΣ 1. ΨΑΡΡΑΙ
ΤΟΙΣ ΠΑΙΔΙΣ ΜΗΧΑΝΙΚΟΣ με Π.
ΠΡΕΣΒΥΤΕΡΑ ΜΑΡΤΙΑ

ΔΗΜΗΤΡΗΣ Κ. ΠΡΩΤΟΣ
ΤΟΠΟΓΡΑΦΟΣ ΜΗΧΑΝΙΚΟΣ
ΜΕΛΟΣ Τ.Ε.Ε. ΑΡ. 47324 - ΑΦΜ. 0414643