



04007902507030008



8023

ΕΦΗΜΕΡΙΣ ΤΗΣ ΚΥΒΕΡΝΗΣΕΩΣ

ΤΗΣ ΕΛΛΗΝΙΚΗΣ ΔΗΜΟΚΡΑΤΙΑΣ

ΤΕΥΧΟΣ ΤΕΤΑΡΤΟ

Αρ. Φύλλου 790

25 Ιουλίου 2003

ΠΕΡΙΕΧΟΜΕΝΑ

ΑΠΟΦΑΣΕΙΣ

- Κήρυξη ως αναδασωτέας έκτασης συνολικού εμβαδού 2,14050 στρ. στη θέση «Σέσι - Ζερβέσια» Περιφέρειας της Κοινότητας Καλάμου του Νομού Αττικής..... 1
- Κήρυξη ως αναδασωτέας έκτασης εμβαδού 122,50 τ.μ. στη θέση «Καμίνι ή Ρέθι» Κακιάς Θάλασσας Περιφέρειας του Δήμου Κερατέας του Νομού Αττικής..... 2
- Μερική ανάκληση της 3002/21.9.1995 (ΦΕΚ 749/2.10.1995/τ.Δ') απόφασης του Περιφερειακού Διευθυντή Ανατ. Αττικής «Περί κήρυξης εκτάσεων ως αναδασωτέων στις θέσεις Άγιοι Πάντες των Δήμων Νέας Μάκρης Διονύσου Ν. Αττικής..... 3
- Μερική ανάκληση της 5174/29.12.1998 (ΦΕΚ 7/18.1.1999/τ.Δ') Απόφασης μας «περί κήρυξης έκτασης εμβαδού 25.850,357 στρ. ως αναδασωτέας στις θέσεις Λεωφόρος Μαραθώνα του Δήμου Νέας Μάκρης και Διονύσου Αττικής» 4

ΑΠΟΦΑΣΕΙΣ

Αριθ. 3022

(1)

Κήρυξη ως αναδασωτέας έκτασης συνολικού εμβαδού 2,14050 στρ. στη θέση «Σέσι - Ζερβέσια» Περιφέρειας της Κοινότητας Καλάμου του Νομού Αττικής.

Ο ΓΕΝΙΚΟΣ ΓΡΑΜΜΑΤΕΑΣ ΠΕΡΙΦΕΡΕΙΑΣ ΑΤΤΙΚΗΣ

Έχοντας υπόψη:

1. Τις διατάξεις:

α) Του άρθρου 117 παρ. 3 του Συντάγματος της Ελλάδος.

β) Του Ν. 3200/1955 «περί διοικητικής αποκεντρώσεως» όπως αυτές τροποποιήθηκαν μεταγενέστερα.

γ) Του Ν. 2503/1997 «Διοίκηση, οργάνωση, στελέχωση της Περιφέρειας κλπ».

δ) Του Ν. 998/1979 «Περί προστασίας των Δασών και των Δασικών εν γένει εκτάσεων της Χώρας» και ειδικότερα:

δα) Του άρθρου 41 παρ. 1.

δβ) Του άρθρου 38 παρ. 1.

2. Τις εξής διαταγές του Υπουργείου Γεωργίας:

α) 160417/1180/9.7.80

β) 182447/3049/24.9.80

3. Την 1569/28.2.2003 και 3235/27.5.2003 συμπληρωματική πρόταση του αρμοδίου Δασαρχείου Καπανδριτίου σχετικά με την κήρυξη ως αναδασωτέας της αναφερόμενης στο θέμα έκτασης, αποφασίζουμε:

Κηρύσσουμε ως αναδασωτέα δημόσια διακατεχόμενη δασική έκταση συνολικού εμβαδού 2,14050 στρ. (δύο στρεμμάτων και δέκα τεσσάρων χιλιάδων πενήντα εκατοντάκις χιλιοστών του στρέμματος).

Η έκταση αυτή, που βρίσκεται στην θέση «Σέσι - Ζερβέσια» Περιφέρειας της Κοινότητας Καλάμου του Νομού Αττικής, αποτελείται από τέσσερα τμήματα, τα 1, 2, 3, 4, 5 και 6 τα οποία απεικονίζονται στο προσαρτημένο στη παρούσα Απόφαση μας διάγραμμα το οποίο αποτελεί αναπόσπαστο μέρος αυτής ως εξής:

Τμήμα 1 εμβαδού 522 τ.μ. με τα στοιχεία «Α - Β - Γ - Δ - Ε - Α».

Τμήμα 2 εμβαδού 437 τ.μ. με τα στοιχεία «Ζ - Η - Θ - Ι - Κ - Ζ».

Τμήμα 3 εμβαδού 494 τ.μ. με τα στοιχεία «Ν - Ξ - Ο - Π - Ν».

Τμήμα 4 εμβαδού 167,5 τ.μ. με τα στοιχεία «Ρ - Σ - Τ - Υ»

Τμήμα 5 εμβαδού 400 τ.μ. με τα στοιχεία «Γ - Δ - Υ - Π - Γ» και

Τμήμα 6 εμβαδού 120 τ.μ. με τα στοιχεία «Ι - Θ - Λ - Μ - Ι»

Τα ανωτέρω τμήματα έχουν όρια:

Τα τμήματα 1, 2, 5 και 6 καθ'όλα τα όριά τους περιβάλλονται από δάσος.

Τα τμήματα 3 και 4 περιβάλλονται από δάσος εκτός του Βόρειου - Βορειοανατολικού ορίου του τμήματος 3 και του Νοτίου του τμήματος 4 που εφάπτεται γεωργικής έκτασης.

Σκοποί της κήρυξης της ανωτέρω έκτασης ως αναδασωτέας είναι, η διατήρηση του δασικού χαρακτήρα αυτής, ο αποκλεισμός διάθεσης της για άλλη χρήση και η αποκατάσταση της καταστραφείσης κατά το χρονικό διάστημα του έτους 2002 από εκχέρσωση δασικής βλάστησης αποτελούμενης από πεύκα και θάμνους της διάπλασης αιφύλλων πλατυφύλλων. Η έκταση αποτελούσε δάσος χαλέπιας πεύκης με αείφυλλα πλατύφυλλα.

Η απόφαση αυτή να δημοσιευθεί στην Εφημερίδα της Κυβερνήσεως.

Αγία Παρασκευή, 3 Ιουλίου 2003

Ο Γενικός Γραμματέας Περιφέρειας
ΜΙΧΑΛΗΣ ΚΥΡΙΑΚΙΔΗΣ

Αριθ. 2882

(2)

Κήρυξη ως αναδασωτέας έκτασης εμβαδού 122,50 τ.μ. στη θέση «Καμίνι ή Ρέθι» Κακιάς Θάλασσας Περιφέρειας του Δήμου Κερατέας του Νομού Αττικής.

Ο ΓΕΝΙΚΟΣ ΓΡΑΜΜΑΤΕΑΣ ΠΕΡΙΦΕΡΕΙΑΣ ΑΤΤΙΚΗΣ

Έχοντας υπόψη:

1. Τις διατάξεις:

α) Του άρθρου 117 παρ. 3 του Συντάγματος της Ελλάδος.

β) Του Ν. 3200/1955 «περί διοικητικής αποκεντρώσεως» όπως αυτές τροποποιήθηκαν μεταγενέστερα.

γ) Του Ν. 2503/1997 «Διοίκηση, οργάνωση, στελέχωση της Περιφέρειας κλπ».

δ) Του Ν. 998/1979 «Περί προστασίας των Δασών και των Δασικών εν γένει εκτάσεων της Χώρας» και ειδικότερα:

δα) Του άρθρου 41 παρ. 1.

δβ) Του άρθρου 38 παρ. 1.

2. Τις εξής διαταγές του Υπουργείου Γεωργίας:

α) 160417/1180/9.7.80

β) 182447/3049/24.9.80

3. Την 1869/15.5.2003 πρόταση του αρμοδίου Δασαρχείου Λαυρίου σχετικά με την κήρυξη ως αναδασωτέας της αναφερόμενης στο θέμα έκτασης, αποφασίζουμε:

Κηρύσσουμε ως αναδασωτέα δημόσια δασική έκταση εμβαδού 122,50 τ.μ. (εκατόν είκοσι δύο τετρ. μέτρων και πενήντα εκατοστών του τετρ. μέτρου).

Η έκταση αυτή, που βρίσκεται στην θέση «Καμίνι ή Ρέθι» Κακιάς Θάλασσας Περιφέρειας του Δήμου Κερατέας του Νομού Αττικής, απεικονίζεται με στοιχεία «Α - Β - Γ - Δ - Α» στο προσαρτημένο στη παρούσα Απόφαση μας διάγραμμα το οποίο αποτελεί αναπόσπαστο μέρος αυτής και έχει όρια:

Ανατολικά: Με δημόσια δασική έκταση.

Δυτικά: Με οικοπεδοποιημένη αγροτική έκταση.

Βόρεια: Με δημόσια δασική έκταση.

Νότια: Με δημόσια δασική έκταση.

Σκοποί της κήρυξης της ανωτέρω έκτασης ως αναδασωτέας είναι, η διατήρηση του δασικού χαρακτήρα αυτής, ο αποκλεισμός διάθεσής της για άλλη χρήση και η αποκατάσταση της καταστραφείσης κατά το χρονικό διάστημα από του έτους 1994 έως το 2000 εντεύθεν από εκχέρωση δασικής βλάστησης αποτελούμενης από δασικούς θάμνους πρίνου και σχίνου.

Η απόφαση αυτή να δημοσιευθεί στην Εφημερίδα της Κυβερνήσεως.

Αγία Παρασκευή, 4 Ιουνίου 2003

Ο Γενικός Γραμματέας Περιφέρειας
ΜΙΧΑΛΗΣ ΚΥΡΙΑΚΙΔΗΣ

ΣΧΕΔΙΑΓΡΑΜΜΑ

Παρανόμως καταληφθείσα και εκχερωθείσα δημόσια δασική έκταση εμβαδού Ε(Α, Β, Γ, Δ, Α)=122,50 τ.μ. στη θέση "Καμίνι-Ρέθυ" Κακιά-Θάλασσα περιφέρειας Δήμου Κερατέας Αττικής. Κλίμακα 1:500



Αγ. Παρασκευή 27.2.2003
Το Γραφείο Γραμματείας

Ενδ. Τσακωνιάτη

ΣΧΕΔΙΑΓΡΑΜΜΑ

ΠΡΟΣΑΡΤΑΤΑΙ

Στην αριθ. 2282/2003

απόφασή μας

Αγ. Παρασκευή 4.6.2003

Ο Γεν. Γραμματέας

Περιφέρειας Αττικής

Μιχαήλ Κυριακίδης

ΚΑΤΑΛΗΦΘΕΝΣ ΔΗΜ. ΔΑΣΙΚΗΣ ΕΚΤΑΣΕΩΣ

ΥΠΟΚΛΕΟΠΑΤΡΑ ΚΑΡΑΓΙΑΝΝΗ-


(2) ΜΑΡΙΑ Γ. ΣΤΑΘΑΚΗ

(3) ΚΩΝΣΤΑΝΤΙΝΑ Γ. ΣΤΑΘΑΚΗ

ΟΣΕΠ: ΚΑΜΙΝΙ-ΡΕΘΥ, ΚΑΚΙΑ ΘΑΛΑΣΣΑ ΠΕΡ. ΚΕΡΑΤΕΑΣ

ΣΜΒΑΔΟΝ: «ΑΒΓΔΑ» = 122,50 ΤΕΤΡ. ΜΕΤΡΑ

ΚΛΙΜΑΚΑ: 1:500

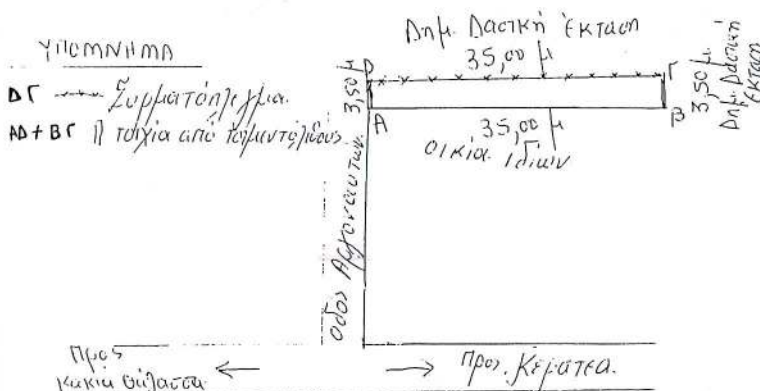

Κερατέα 18-3-2002
Ο Συντάξας
Ιωάννης Κορκίρης
Δασολόγος

Απόσπασμα φ. χάρτη Γ.Υ.Σ. 6468/5
κλ. 1:5000



(Συντάχθηκε σύμφωνα με το σχεδιάγραμμα κλ. 1:500 και το απόσπασμα φ. χάρτη Γ.Υ.Σ. 6468/5 κλ. 1:5000 που συνοδεύει την ΔΥ/Β-3-2002 έκθεση αυτοψίας του Δασονομείου Κερατέας)

Λαύριο 15-05-2003

Ο
Συντάξας

Αθανάσιος Γαλλής
Δασολόγος

ΘΕΩΡΗΘΗΚΕ

ΛΑΥΡΙΟ 15-05-2003

Ο ΔΑΣΑΡΧΗΣ

ΣΙΜΝΟΣ ΣΩΤΗΡΙΟΣ
ΔΑΣΟΛΟΓΟΣ Α'

Αριθ. 2964

(3)

Μερική ανάκληση της 3002/21.9.1995 (ΦΕΚ 749/2.10.1995/τ.Δ') απόφασης του Περιφερειακού Διευθυντή Ανατ. Αττικής «Περί κήρυξης εκτάσεων ως αναδασωτέων στις θέσεις Άγιοι Πάντες των Δήμων Νέας Μάρκρης Διονύσου Ν. Αττικής».

Ο ΓΕΝΙΚΟΣ ΓΡΑΜΜΑΤΕΑΣ ΠΕΡΙΦΕΡΕΙΑΣ ΑΤΤΙΚΗΣ

Έχοντας υπόψη:

1. Τις διατάξεις:

α) Του άρθρου 117 παρ. 3 του Συντάγματος της Ελλάδος.

β) Του Ν. 3200/1955 «περί διοικητικής αποκεντρώσεως» όπως αυτές τροποποιήθηκαν μεταγενέστερα.

γ) Του Ν. 2503/1997 «Διοίκηση, οργάνωση, στελέχωση της Περιφέρειας κλπ»

δ) Του Ν. 998/1979 «Περί προστασίας των Δασών και των Δασικών εν γένει εκτάσεων της Χώρας» και ειδικότερα:

δα) Του άρθρου 41 παρ. 1.

δβ) Του άρθρου 38 παρ. 1.

2. Τις εξής διαταγές του Υπουργείου Γεωργίας:

α) 160417/1180/9.7.80.

β) 182447/3049/24.9.80.

3. Την 3002/21.9.1995 (ΦΕΚ 749/2.10.1995/τ.Δ') απόφαση του Περιφερειακού Διευθυντή Ανατ. Αττικής «Περί κήρυξης εκτάσεων ως αναδασωτέων στις θέσεις Άγιοι Πάντες των Δήμων Νέας Μάρκρης Διονύσου Ν. Αττικής».

4. Την 3308/12.5.1981 (πληροφοριακό έγγραφο) οριστική και τελεσίδικη Πράξη Χαρακτηρισμού του Δασάρχη Πεντέλης με την οποία η έκταση εμβαδού 33,665 στρ. (που αποτελεί το αριθ. 233 κληροτεμάχιο του αγροκτήματος 2/3 Παλλήνης (Χαραβατίου) μεταβιβασθέν σε ιδιώτη με 48834/28.11.1953 οριστικό τίτλο του Υπ. Γεωργίας) που αναφέρεται σ' αυτή κρίθηκε με την ενδικοφανή διαδικασία του άρθρου 14 του Ν. 998/1979 ως μη δασική της παρ. 6β του άρθρου 3 Ν. 998/1979.

5. Το 1/15.1.2003 έγγραφό μας με το οποίο πιστοποιείται ότι η 3308/12.5.1981 (πληροφοριακό έγγραφο) πράξη χαρακτηρισμού κατέστη οριστική και τελεσίδικη.

6. Την οικ. 87234/7539/3.9.1997 δ/γή του Υπουργείου Γεωργίας (παρ. 4) σύμφωνα με την οποία Εκτάσεις που έχουν κριθεί με τη διαδικασία του άρθρου 14 του Ν. 998/1979 ως μη δασικές δεν κηρύσσονται αναδασωτές.

Στις περιπτώσεις που οι εκτάσεις για τις οποίες έχουν εκδοθεί αποφάσεις με τις οποίες κηρύχθηκαν αναδασωτές λόγω της καταστροφής της δασικής βλάστησης από πυρκαϊά, παράνομη εκχέρσωση ή άλλη αιτία κριθούν με τη διαδικασία του άρθρου 14 του Ν. 998/1979 μη δασικές, ανακαλούνται οι σχετικές αποφάσεις αναδάσωσης, εφόσον ανατρέπεται η αιτιολογική τους βάση (Σ.τ.Ε. 3811/1987 και 3413/1989).

7. Την 804/28.5.2003 πρόταση του Δασαρχείου Πεντέλης με την οποία σύμφωνα με την ο/κ. 87234/7539/3.9.1997 δ/γή του Υπουργείου Γεωργίας (παρ. 4), προτείνεται η μερική ανάκληση της 3002/21.9.1995 (ΦΕΚ 749/2.10.1995/τ.Δ') απόφασης του Περιφερειακού Διευθυντή Ανατ. Αττικής και συγκεκριμένα για έκταση 10,750 στρ. ευρισκόμενης στη θέση «Μανδριά Σκούφου» Δήμου Παλλήνης (αποτελούσης τμήμα της έκτασης των 33,665 στρ. της ανωτέρω 3308/12.5.1981 οριστικής και τελεσίδικης πράξης χαρακτηρισμού) η οποία περιλαμβάνεται εντός των ορίων της ως άνω απόφασης (αναδάσωσης) και για την οποία ισχύει η ως άνω 2432/15.5.1990 οριστική και τελεσίδικη Πράξη Χαρακτηρισμού του Δασάρχη Πεντέλης, αποφασίζουμε:


Ανακαλούμε μερικώς την 3002/21.9.1995 (ΦΕΚ 749/2.10.1995/τ.Δ') απόφαση του Περιφερειακού Διευθυντή Ανατ. Αττικής και συγκεκριμένα για την έκταση εμβαδού 10,750 στρ. η οποία συμπεριλαμβάνεται εντός των ορίων της ως άνω απόφασης μας και για την οποία ισχύει η 3308/12.5.1981 οριστική και τελεσίδικη Πράξη Χαρακτηρισμού του Δασάρχη Πεντέλης βάσει της οποίας η έκταση αυτή κρίθηκε ως μη δασική, της παρ. 6β του άρθρου 3 του Ν. 998/1979 οριστικά και αμετάκλητα σύμφωνα με τη διαδικασία του άρθρου 14 του Ν. 998/1979.

Η έκταση αυτή εμβαδού 10,750 στρ. (δέκα στρεμμάτων και επτακοσίων πενήντα χιλιοστών του στρέμματος) στο συννημμένο τοπογραφικό διάγραμμα το οποίο αποτελεί αναπόσπαστο μέρος της παρούσας και θεωρείται από τον Δασάρχη Πεντέλης Αναστάσιο Καζάση την 28.5.2003, εμφανίζεται με τα στοιχεία «Δ' - Ε - Ζ - Η - Θ - Ι - Ι' - Δ'».

Η απόφαση αυτή να δημοσιευθεί στην Εφημερίδα της Κυβερνήσεως.

Αγία Παρασκευή, 3 Ιουλίου 2003

Ο Γενικός Γραμματέας Περιφέρειας
ΜΙΧΑΛΗΣ ΚΥΡΙΑΚΙΔΗΣ

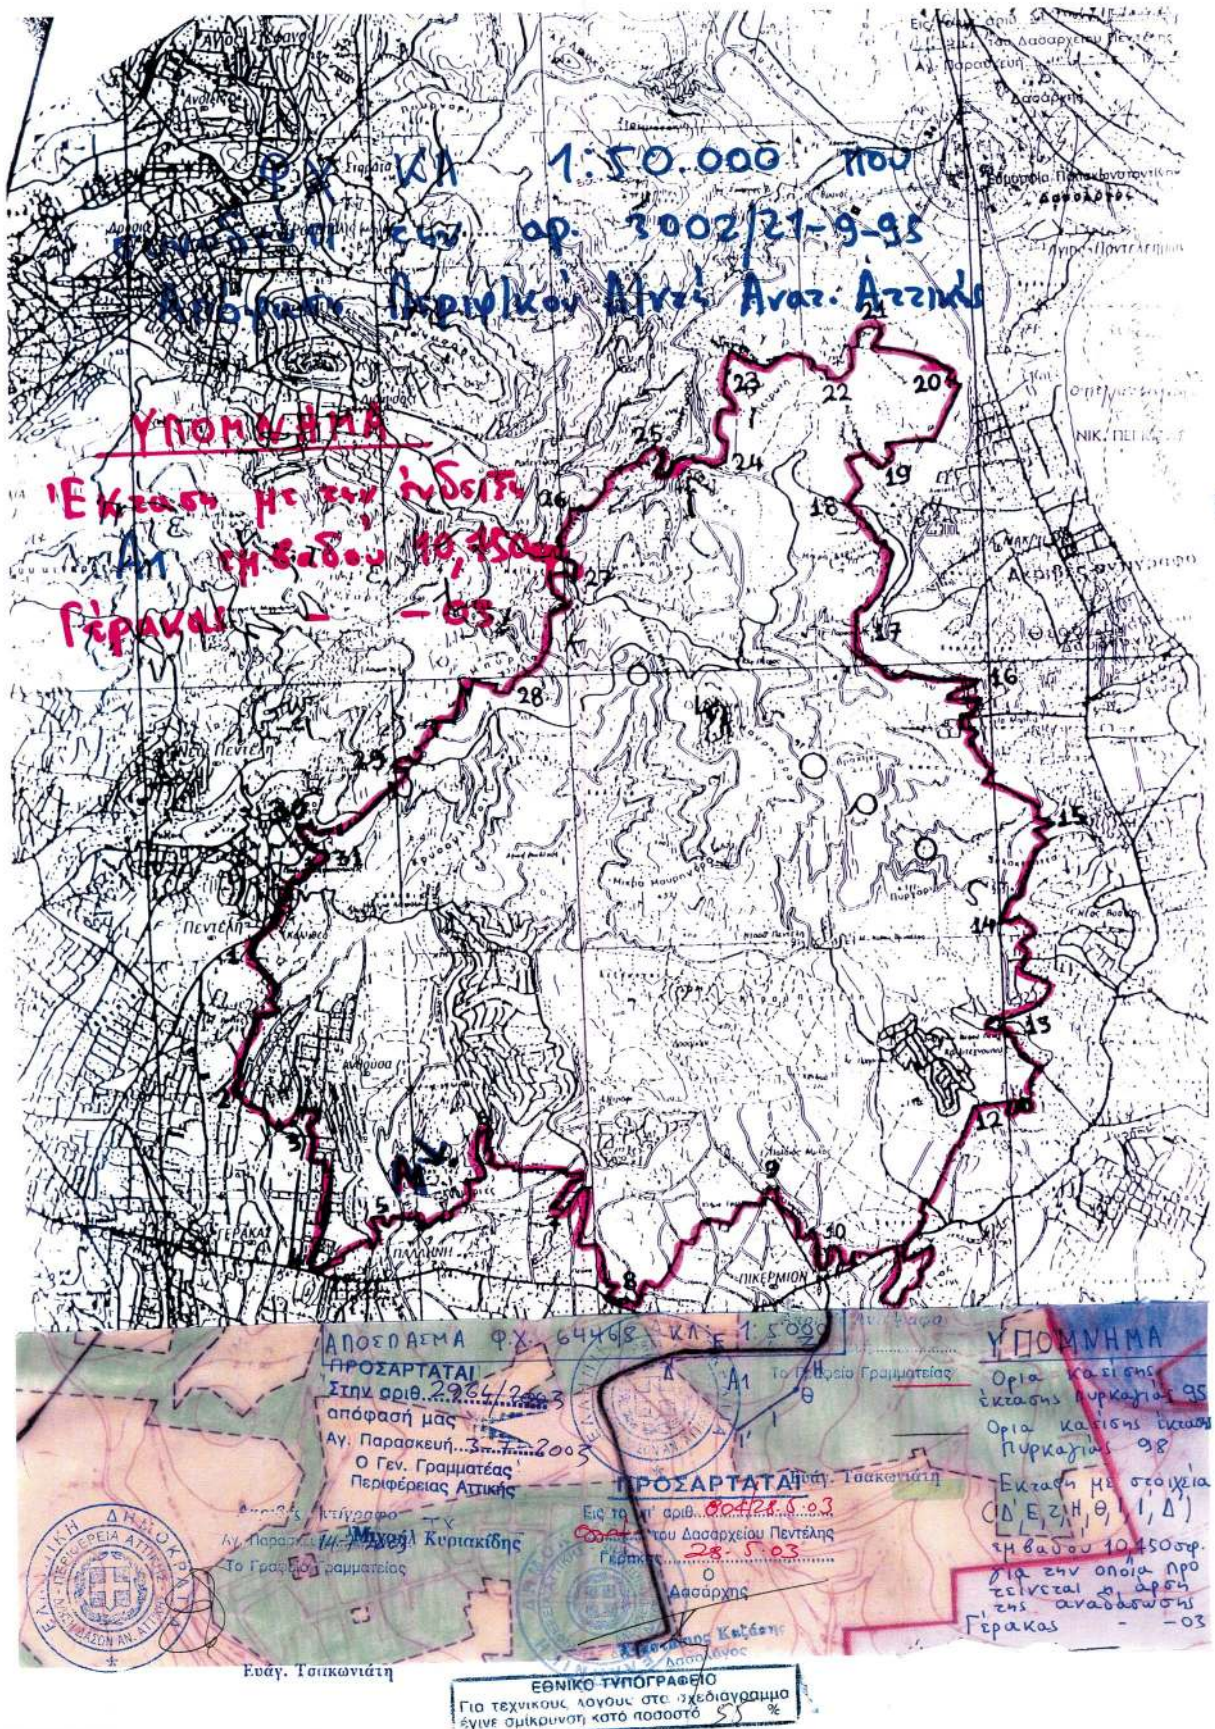

Αριθ. 892

(4)

Μερική ανάκληση της 5174/29.12.1998 (ΦΕΚ 7/18.1.1999/τ.Δ') απόφασής μας «περί κήρυξης έκτασης εμβαδού 25.850,357 στρ. ως αναδασωτέας στις θέσεις Λεωφόρος Μαραθώνα του Δήμου Νέας Μάκρης και Διονύσου Αττικής».

Ο ΓΕΝΙΚΟΣ ΓΡΑΜΜΑΤΕΑΣ ΠΕΡΙΦΕΡΕΙΑΣ ΑΤΤΙΚΗΣ

Έχοντας υπόψη:

1. Τις διατάξεις:

α) Του άρθρου 117 παρ. 3 του Συντάγματος της Ελλάδος.

β) Του Ν. 3200/1955 «περί διοικητικής αποκεντρώσεως» όπως αυτές τροποποιήθηκαν μεταγενέστερα.

γ) Του Ν. 2503/1997 «Διοίκηση, οργάνωση, στελέχωση της Περιφέρειας κλπ».

δ) Του Ν. 998/1979 «Περί προστασίας των Δασών και των Δασικών εν γένει εκτάσεων της Χώρας» και ειδικότερα:

δα) Του άρθρου 41 παρ. 1.

δβ) Του άρθρου 38 παρ. 1.

2. Τις εξής διαταγές του Υπουργείου Γεωργίας:

α) 160417/1180/9.7.80.

β) 182447/3049/24.9.80.

γ) 105211/2960/12.8.2002.

3. Την 5174/29.12.1998 (ΦΕΚ 7/18.1.1999/τ.Δ') Απόφασή μας «περί κήρυξης έκτασης εμβαδού - 25.850,357 - στρ ως αναδασωτέας στις θέσεις Λεωφόρος Μαραθώνα των Δήμων Νέας Μάκρης και Διονύσου Αττικής».

4. Τις από 6.9.2002, 17.1.2003 και 3.2.2003 εισηγήσεις του Δασολόγου του Δασαρχείου Πεντέλης Χρ. Γκάτση.

5. Το 1113/6.2.2003 έγγραφο του Δασαρχείου Πεντέλης με το οποίο προτείνεται η μερική ανάκληση της 5174/29.12.1998 (ΦΕΚ 7/18.1.1999/τ.Δ') απόφασής μας και συ-

γκεκριμένα για έκταση συνολικού εμβαδού 2,80 στρ και για έκταση συνολικού εμβαδού 3,20 στρ., επειδή οι ανωτέρω εκτάσεις εκ πλάνης περί τα πράγματα συμπεριλήφθηκαν στην ανωτέρω απόφαση καθόσον οι ανωτέρω εκτάσεις δεν αποτελούν δασικές εκτάσεις και συγκεκριμένα η ανωτέρω έκταση των 2,80 στρ. αποτελεί μη δασική έκταση της παρ. 6α άρθρου 3 του Ν. 998/1979 και η έκταση των 3,20 στρ. είναι ιδιωτική και εμπίπτει στη παρ. 6β άρθρου 3 του ίδιου Νόμου, αποφασίζουμε:

Ανακαλούμε μερικώς την 5174/29.12.1998 (ΦΕΚ 7/18.1.1999/τ.Δ') απόφασή μας και συγκεκριμένα:

Α. Για έκταση συνολικού εμβαδού 2,80 στρ. η οποία συμπεριλαμβάνεται εντός των ορίων της ως άνω απόφασής μας και η οποία αποτελεί έκταση της παρ. 6α άρθρου 3 του Ν. 998/1979 αποτελούμενη δε από τα τμήματα Α1.4 και Α1.6 και Α1.8

Β. Για έκταση συνολικού εμβαδού 3,2 στρ. η οποία συμπεριλαμβάνεται εντός των ορίων της ως άνω απόφασής μας και η οποία αποτελεί ιδιωτική έκταση της παρ. 6β άρθρου 3 του Ν. 998/1979 αποτελούμενη δε από τα τμήματα Α3.1 και Α5.1.

Οι ανωτέρω εκτάσεις εκ πλάνης περί τα πράγματα συμπεριλήφθηκαν στην ανωτέρω απόφαση μας καθ' όσον δεν αποτελούν δασικές εκτάσεις.

Οι εκτάσεις αυτές στο συνημμένο τοπογραφικό διάγραμμα το οποίο αποτελεί αναπόσπαστο μέρος της παρούσας και θεωρείται από τον Δασάρχη Πεντέλης Αναστ. Καζάση την 6.2.2003 εμφανίζονται ως τμήματα Α1.4, Α1.6, Α1.8, Α3.1 και Α5.1.

Η απόφαση αυτή να δημοσιευθεί στην Εφημερίδα της Κυβερνήσεως.

Αγία Παρασκευή, 3 Ιουνίου 2003


Ο Γενικός Γραμματέας Περιφέρειας
ΜΙΧΑΛΗΣ ΚΥΡΙΑΚΙΔΗΣ

ΕΘΝΙΚΟ ΤΥΠΟΓΡΑΦΕΙΟ
Για τεχνικούς λόγους στο σχεδιάγραμμα
έγινε σμίκρυνση κατά ποσοστό 78 %


Απόσπασμα από φ.χ. ΓΥΣ κλ 1:50.000 που
συνοδεύει την αρ. 3002/21-9-95 απόφαση
Περιφ/κου Δ/ντή Αν.Αττικής.



Απόσπασμα από φ.χ. ΓΥΣ κλ.10.000 με αρ.
6446/6,8 & 6447/5,7 που συνοδεύουν την αρ
5174/29-12-98 απόφαση κήρυξης ως
αναδασωτέας του Γενικού Γραμματέα
Περιφ.Αττικής.

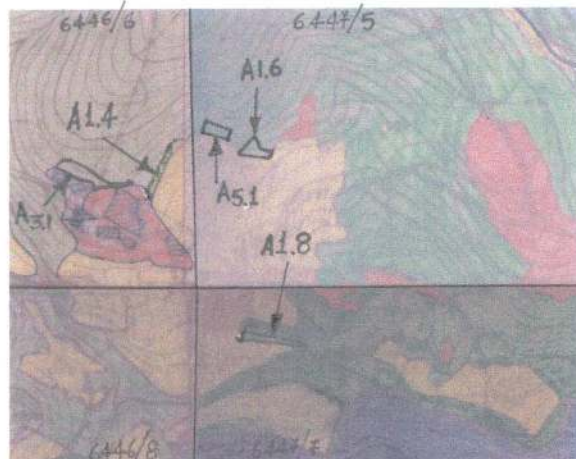

Απόσπασμα από το τοπογραφικό διάγραμμα (επί των . αρ.
6446/6,8 & 6447/5,7 ΓΥΣ κλ.5.000) που συνοδεύει την αρ.
211/20-1-03 πράξη χαρακτηρισμού του Δασαρχείου Πεντέλης.

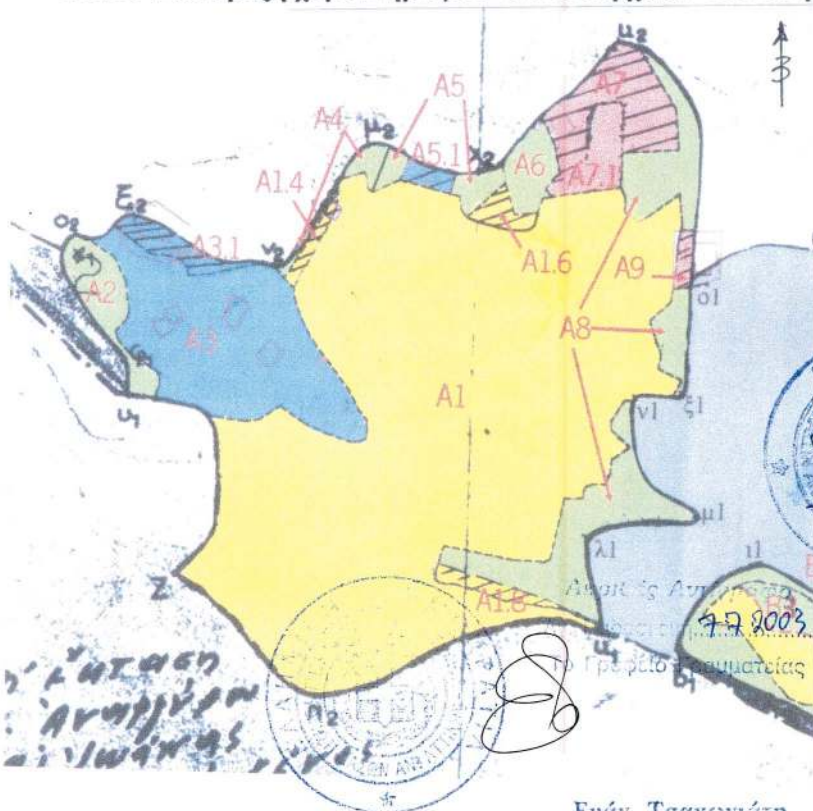

ΥΠΟΜΝΗΜΑ

Έκταση με τις ενδείξεις
(A1.4), (A1.8) & (A1.6)
συνολικού εμβαδού 2,8 στρ
και έκταση με τις ενδείξεις (A3.1) &
(A5.1) συνολικού εμβαδού 3,2 στρ
Γέρακας 3-2-03

Χρήστος Γκάτσος
Δασολόγος

ΠΡΟΣΑΡΤΑΤΑΙ

Εις το υπ' αριθ. 1113/6-2-03
Έγκριση του Δασαρχείου Πεντέλης
Γέρακας 6-2-03
Ο Δασάρχης

Αναστάσιος Καζαντζής
Δασολόγος

ΠΡΟΣΑΡΤΑΤΑΙ

Στην αριθ. 892/2003
απόφασή μας
Αγ. Παρασκευή 3-6-2003
Ο Γεν. Γραμματέας
Περιφέρειας Αττικής
Μιχαήλ Κυριακίδης

Ενάγ. Τσακωνιάτη