



04007922507030008



8039

ΕΦΗΜΕΡΙΣ ΤΗΣ ΚΥΒΕΡΝΗΣΕΩΣ

ΤΗΣ ΕΛΛΗΝΙΚΗΣ ΔΗΜΟΚΡΑΤΙΑΣ

ΤΕΥΧΟΣ ΤΕΤΑΡΤΟ

Αρ. Φύλλου 792

25 Ιουλίου 2003

ΠΕΡΙΕΧΟΜΕΝΑ

ΑΠΟΦΑΣΕΙΣ

- Καθορισμός των ορίων αιγιαλού και παραλίας στη θέση «ΑΓΙΟΣ ΑΘΑΝΑΣΙΟΣ ή ΑΝΑΝΙΔΕΣ», Δημοτικού Διαμερίσματος Βρίσας, Δήμου Πολιχνίτου, νήσου Λέσβου, Νομού Λέσβου 1
- Κήρυξη έκτασης ως αναδασωτέας, εμβαδού 39,487 στρεμμάτων στη θέση «Ποταμός Φοίνικας - Κασπίκα» περιφέρειας Δημοτικού Διαμερίσματος Σαλμενίκου του Δήμου Ερινεού Ν. Αχαΐας 2

ΑΠΟΦΑΣΕΙΣ

- Αριθ. 1037088/3069/Β0010 (1)
- Καθορισμός των ορίων αιγιαλού και παραλίας στη θέση «ΑΓΙΟΣ ΑΘΑΝΑΣΙΟΣ ή ΑΝΑΝΙΔΕΣ», Δημοτικού Διαμερίσματος Βρίσας, Δήμου Πολιχνίτου, νήσου Λέσβου, Νομού Λέσβου.

Ο ΥΦΥΠΟΥΡΓΟΣ ΟΙΚΟΝΟΜΙΑΣ ΚΑΙ ΟΙΚΟΝΟΜΙΚΩΝ

Έχοντας υπόψη:

1. Τις διατάξεις του Ν. 2971/2001 (ΦΕΚ 285 τ.Α'/19.12.2001), «περί αιγιαλού και παραλίας».
2. Τις διατάξεις του Ν.Δ. 439/70 «περί συμπληρώσεως των διατάξεων περί αιγιαλού».
3. Τις διατάξεις του Ν. 3200/55 «Περί διοικητικής αποκέντρωσης», όπως αυτές τροποποιήθηκαν και ισχύουν σήμερα με τα Ν.Δ. 532/1970, Β.Δ. 704/1970, Β.Δ. 705/1970, Β.Δ. 192/1972, Π.Δ. 71/1984, Π.Δ. 347/1986, Ν. 2026/1992 και Π.Δ. 97/1993.
4. Τις διατάξεις του άρθρου 19 παρ. 5 του Ν. 2344/95, του άρθρου 52 παρ. 6 του Ν. 2218/94, του άρθρου 4 παρ. 7 του Ν. 2240/94, δυνάμει των οποίων αρμοδιότητες του Υπουργείου Οικονομικών που είχαν μεταβιβαστεί στους Νομάρχες, ανήκουν στον Περιφερειακό Δ/ντή, σε συνδυασμό με αυτές του άρθρου 14 παρ. 2 του Ν. 2399/96 με τις οποίες προβλέπεται η κατάργηση των θέσεων των Περι/κων Δ/ντών, οι αρμοδιότητες πλέον του οποίου περιήλθαν στον Γενικό Γραμματέα της Περιφέρειας που ασκούνται από τον Αναπληρωτή Περιφερειακό Δ/ντή.

5. Τις διατάξεις του τέταρτου εδαφίου της παρ. 2 του άρθρου 1 και της παρ. 6 του ιδίου άρθρου του Ν. 2503/97 «Διοίκηση, Οργάνωση, Στελέχωση της Περιφέρειας, ρύθμιση θεμάτων για την Τοπική Αυτοδιοίκηση και άλλες διατάξεις» (ΦΕΚ 107 τ.Α') σύμφωνα με τις οποίες οι Περιφερειακές Υπηρεσίες του Υπουργείου Οικονομικών που συγκροτούσαν την Περιφερειακή Διοίκηση του Νομού ή Νομαρχίας, δεν υπήχθησαν στην ενιαία οργανική μονάδα της Περιφέρειας, ούτε καταργήθηκαν, αλλά αποτελούν από 1.9.1997 Υπηρεσίες του Υπουργείου Οικονομικών.

6. Το 28979/31.7.1997 έγγραφο της Δ/σης Διοίκησης του Υπουργείου Εσωτερικών, Δημ. Διοίκησης και Αποκέντρωσης, σύμφωνα με το οποίο οι αρμοδιότητες του Γενικού Γραμματέα της Περιφέρειας σε θέματα Υπηρεσιών του Υπουργείου Οικονομικών, μεταφέρονται από 1.9.1997 στον Υπουργό Οικονομικών.

7. Την 1100383/1330/Α0006/31.10.2001 (ΦΕΚ 1485/τ.Β'/31.10.2001) κοινή απόφαση του Πρωθυπουργού και του Υπουργού Οικονομικών «Περί ανάθεσης αρμοδιοτήτων του Υπουργού Οικονομικών στους Υφυπουργούς».

8. Την 1115093/1378/Α0006/17.12.2001 (ΦΕΚ 1720/τ. Β'/21.12.2001) απόφαση του Υφυπουργού Οικονομίας και Οικονομικών «περί μεταβίβασης αρμοδιοτήτων του Υφυπουργού Οικονομικών στο Γενικό Γραμματέα, Γενικούς Δ/ντές κλπ. του Υπουργείου Οικονομικών» καθώς και την 1041136/468/Α0006/18.5.2002 (ΦΕΚ 633/22.5.2002/τ. Β') Απόφαση του Υφυπουργού Οικονομίας και Οικονομικών.

9. Την από 6.9.2002 έκθεση της κατά το άρθρο 3 του Ν. 2971/2001 (ΦΕΚ 285/τ.Α'/19.12.2001) «Περί αιγιαλού και παραλίας» αρμόδιας Επιτροπής περί χάραξης των ορίων αιγιαλού και παραλίας, στη θέση «ΑΓΙΟΣ ΑΘΑΝΑΣΙΟΣ ή ΑΝΑΝΙΔΕΣ», Δημοτικού Διαμερίσματος Βρίσας, Δήμου Πολιχνίτου, νήσου Λέσβου, καθώς επίσης και το από Μάρτιο 2002 τοπογραφικό διάγραμμα κλίμακας 1:500, το οποίο έχει συνταχθεί από τον Τοπογράφο Μηχανικό Μιχάλη Χατζέλλη σε μία (1) πινακίδα, ελέγχθηκε την 22.7.2002 για την ακρίβεια της αποτύπωσης από την Ελένη Μητρίτσα, Τοπογράφο Μηχανικό της Κτηματικής Υπηρεσίας Λέσβου και θεωρήθηκε από τον Παναγιώτη Κρομμύδα, Πολιτικό Υπομηχανικό, Προϊστάμενο της ΤΥΔΚ Λέσβου, την ίδια μέρα.

10. Το Φ. 544.5/154/03/Σχ.163/21.2.2003 έγγραφο του Γενικού Επιτελείου Ναυτικού, αποφασίζουμε:

Επικυρώνουμε την από 6.9.2002 Έκθεση της κατά το άρθρο 3 του Ν. 2971/2001 (ΦΕΚ 285 τ.Α'/19.12.2001) «Περί αιγιαλού και παραλίας» αρμόδιας Επιτροπής περί χάραξης των ορίων αιγιαλού και παραλίας, στη θέση «ΑΓΙΟΣ ΑΘΑΝΑΣΙΟΣ ή ΑΝΑΝΙΔΕΣ», Δημοτικού Διαμερίσματος Βρίσας, Δήμου Πολιχνίτου, Νήσου Λέσβου, Νομού Λέσβου, καθώς επίσης και το από Μάρτιο του 2002 τοπογραφικό διάγραμμα κλίμακας 1:500, το οποίο έχει συνταχθεί από τον Τοπογράφο Μηχανικό Μιχάλη Χατζέλλη σε μια (1) πινακίδα, ελέγχθηκε την 22.7.2002 για την ακρίβεια της αποτύπωσης από την Ελένη Μητρίτσα, Τοπογράφο Μηχανικό της Κτηματικής Υπηρεσίας Λέσβου και θεωρήθηκε από τον Παναγιώτη Κρομμύδα, Πολιτικό Υπομηχανικό, Προϊστάμενο της ΤΥΔΚ Λέσβου, την ίδια μέρα.

Στο τοπογραφικό αυτό διάγραμμα καθορίστηκε η οριογραμμή του αιγιαλού με κόκκινη συνεχή πολυγωνική γραμμή, με στοιχεία 1, 2, 3, έως και 26.

Η οριογραμμή της παραλίας με κίτρινη συνεχή πολυγωνική γραμμή με στοιχεία 1', 2', 3' έως και 26'.

Αποφαίνεται ότι δεν υπάρχει παλιός αιγιαλός.

Η ζώνη παραλίας έχει πλάτος 10 μ. διότι δεν εξυπηρετούνται οι σκοποί του άρθρου 1 παρ. 2 του Ν. 2971/2001 (ΦΕΚ 285/τ.Α'/19.12.2001) «Περί αιγιαλού και παραλίας», σύμφωνα με την προαναφερόμενη έκθεση.

Δεν υπάρχουν κτίσματα εντός της ζώνης της παραλίας.

Η παρούσα απόφαση μαζί με την έκθεση της Επιτροπής και το τοπογραφικό διάγραμμα, να δημοσιευθούν στην Εφημερίδα της Κυβερνήσεως.

Αθήνα, 20 Ιουνίου 2003

Με εντολή Υφυπουργού

Ο Γενικός Διευθυντής

ΔΗΜ. ΠΕΡΙΟΥΣΙΑΣ ΚΑΙ ΕΘΝ. ΚΛΗΡ/ΤΩΝ

ΣΠ. ΣΤΑΘΗΣ

ΕΚΘΕΣΗ

Επιτροπής καθορισμού αιγιαλού και παραλίας για τον καθορισμό των ορίων του αιγιαλού και της παραλίας, στην περιοχή «ΑΓΙΟΣ ΑΘΑΝΑΣΙΟΣ ή ΑΝΑΝΙΔΕΣ», Δημοτικού Διαμερίσματος Βρίσας, Δήμου Πολιχνίτου, νήσου Λέσβου, Νομού Λέσβου, ενδιαφερόμενοι Παναγιώτης και Απόστολος Γομόπουλος.

Στην Μυτιλήνη την 6.9.2002, η Επιτροπή καθορισμού αιγιαλού και παραλίας που αποτελείται από τους:

α) Σπυρίδωνα Καρδακάρη, ΠΕ/Α Εφοριακών, Προϊστάμενο της Κτηματικής Υπηρεσίας Λέσβου, ως Πρόεδρο,

β) Ελένη Μητρίτσα, ΠΕ/Α Μηχανικών, Τοπογράφο Μηχανικό, υπάλληλο Κτηματικής Υπηρεσίας Λέσβου, ως μέλος,

γ) Αντώνιο Ξωχέλη, Πλωτάρχη Λ.Σ., νόμιμο αναπληρωτή του Λιμενάρχη Μυτιλήνης, τούτου κωλυομένου, ως μέλος,

δ) Παρασκευά Βασιλέλλη, νόμιμο αναπληρωτή του Διευθυντή της Διεύθυνσης Πολεοδομίας της Νομαρχιακής Αυτοδιοίκησης, τούτου κωλυομένου, ως μέλος,

ε) Ιωάννη Καρατζά, νόμιμο αναπληρωτή του Διευθυντή Χωροταξίας και Περιβάλλοντος της Γενικής Γραμματείας της Περιφέρειας Β. Αιγαίου, τούτου κωλυομένου, ως μέλος και γραμματέα τον Γεώργιο Καραγιάννη, ΠΕ/Α Μηχανικών, υπάλληλο της Κτηματικής Υπηρεσίας Λέσβου, σύμφωνα με το άρθρο 3 του Ν. 2971/19.12.2001 (ΦΕΚ 285/19.12.2001 τ.Α'), που συγκροτήθηκε με την με Α.Π. 594/20.3.2002 Απόφαση της Οικονομικής Επιθεώρησης

Βορείου Αιγαίου, αφού συγκλήθηκε με την 1367/4.9.2002 πρόσκληση του Προέδρου της, μετέβη επί τόπου στην προαναφερόμενη περιοχή την 6.9.2002.

Η Επιτροπή λαμβάνοντας υπόψη:

1) Την από 13.5.2002 αίτηση του Μιχάλη Χατζέλλη για λογαριασμό Παναγιώτη και Απόστολου Γομόπουλου, με την οποία ζητείται ο καθορισμός το πρώτων των ορίων του αιγιαλού και της παραλίας στην εν λόγω περιοχή.

2) Το κτηματογραφικό - υψομετρικό διάγραμμα του Μιχάλη Χατζέλλη, Τοπογράφου Μηχανικού, κλίμακας 1:500, που συντάχθηκε τον Μάρτιο του 2002, ελέγχθηκε την 22.7.2002 για την ακρίβεια της αποτύπωσης από την Ελένη Μητρίτσα, Τοπογράφο Μηχανικό της Κτηματικής Υπηρεσίας Λέσβου και θεωρήθηκε από τον Παναγιώτη Κρομμύδα, Πολιτικό Υπομηχανικό, Προϊστάμενο της Τ.Υ.Δ.Κ. Λέσβου, την ίδια μέρα.

3) Τα στοιχεία καθορισμού αιγιαλού και παραλίας όπως ορίζονται λεπτομερώς στο άρθρο 9 του Ν. 2971/19.12.2001 (ΦΕΚ 285/19.12.2001 τ.Δ') δηλαδή:

α) Την γεωμορφολογία του εδάφους, ότι δηλαδή η ακτή είναι αμμοκροκαλώδης και καταλήγει σε απότομο βραχώδες πρσανές με μεγάλες υψομετρικές διαφορές.

β) Το γεγονός ότι στον συγκεκριμένο χώρο αιγιαλού δεν υπάρχουν παράκτιοι φυσικοί πόροι.

γ) Το γεγονός ότι η εν λόγω ακτή είναι εκτεθειμένη σε νότιους ανέμους ανοικτού πελάγους, που φτάνουν έως και 8-9 μποφόρ.

δ) Τη μορφολογία του πυθμένα, ότι δηλαδή σε όλο το μήκος της ακτής ο πυθμένας είναι βραχώδης, με ικανό βάθος.

ε) Το ανάπτγμα του κυματισμού, σε όλο το μήκος της ακτής, που επηρεάζεται από Νότιους και Νοτιοδυτικούς ανέμους, με το ύψος των κυμάτων να κυμαίνεται από 2.5 - 3 μ.

στ) Τη μη ύπαρξη τεχνικών έργων στην περιοχή.

ζ) Το γεγονός ότι στην περιοχή δεν υπάρχουν εγκεκριμένες χωροταξικές κατευθύνσεις, ούτε χρήσεις γης που επηρεάζουν την παράκτια ζώνη.

η) Το γεγονός ότι στην περιοχή δεν υπάρχει αρχαιολογικός χώρος.

θ) Το ότι η συγκεκριμένη περιοχή δεν βρίσκεται υπό κτηματογράφηση, καθορίζει:

Επί του παραπάνω τοπογραφικού διαγράμματος:

1. Με συνεχή κόκκινη πολυγωνική γραμμή, την οριογραμμή του αιγιαλού, με κορυφές 1, 2, 3, ...έως και 26, που εξασφαλίζονται από το κρατικό τριγωνομετρικό δίκτυο.

2. Με συνεχή κίτρινη πολυγωνική γραμμή, την οριογραμμή της παραλίας, με κορυφές 1', 2', 3', ...έως και 26', που εξασφαλίζονται από το κρατικό τριγωνομετρικό δίκτυο, που έχει σταθερή απόσταση δέκα (10) μέτρων από την οριογραμμή του αιγιαλού, επειδή δεν εξυπηρετούνται οι σκοποί που αναφέρονται στο άρθρο 1 του Ν. 2971/2001 (ΦΕΚ 285/τ.Α'/19.12.2001) «Περί αιγιαλού και παραλίας».

3. Ότι δεν υπάρχουν κτίσματα εντός της ζώνης της παραλίας.

4. Η εξάρτηση έγινε από το κρατικό τριγωνομετρικό δίκτυο.

Η Επιτροπή

Ο Πρόεδρος

ΣΠΥΡΙΔΩΝ ΚΑΡΔΑΚΑΡΗΣ


Τα Μέλη



ΕΛΕΝΗ ΜΗΤΡΙΤΣΑ

ΠΑΡΑΣΚΕΥΑΣ ΒΑΣΙΛΕΛΛΗΣ


ΑΝΤΩΝΙΟΣ ΞΩΧΕΛΗΣ

ΙΩΑΝΝΗΣ ΚΑΡΑΤΖΑΣ

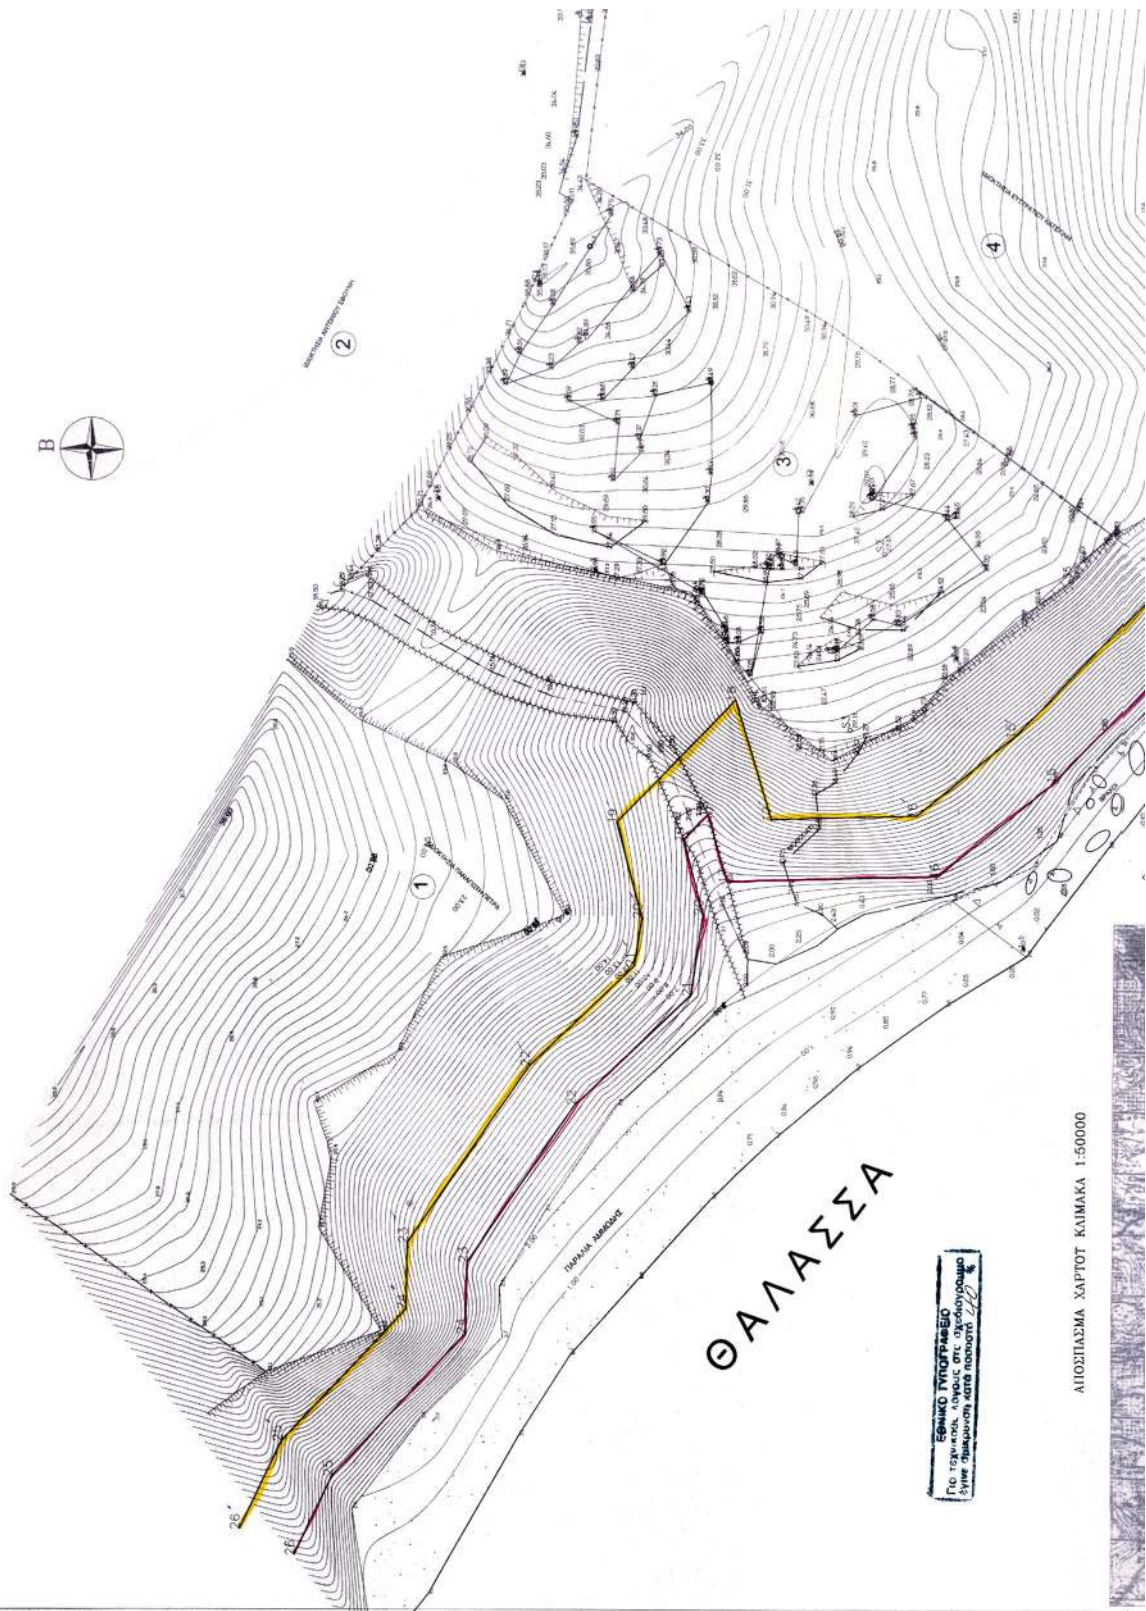

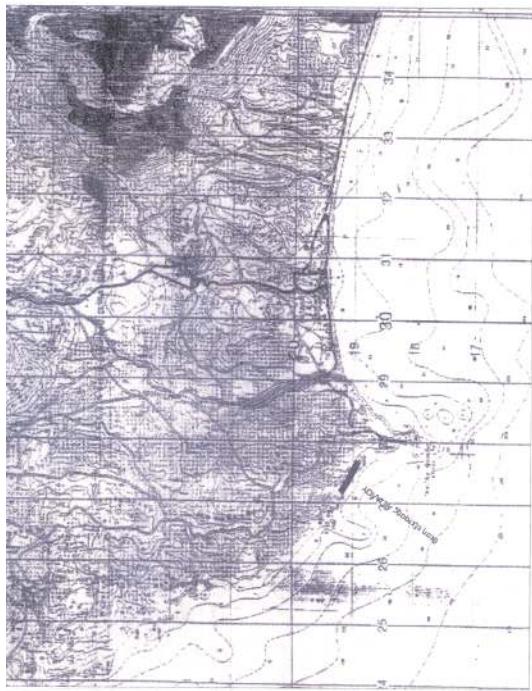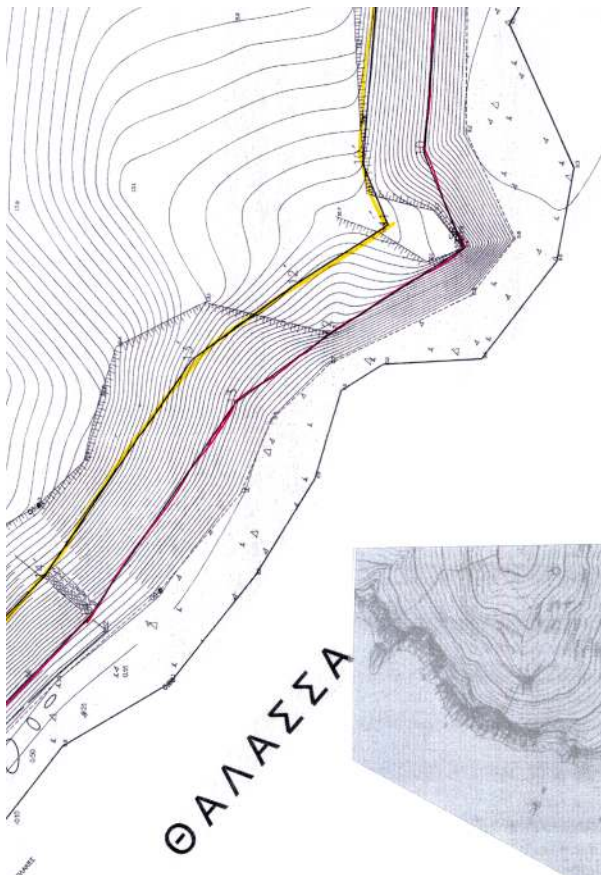


ΑΠΟΪΣΜΑ ΧΑΡΤΟΣ ΚΙΛΜΑΚΑ 1:5000

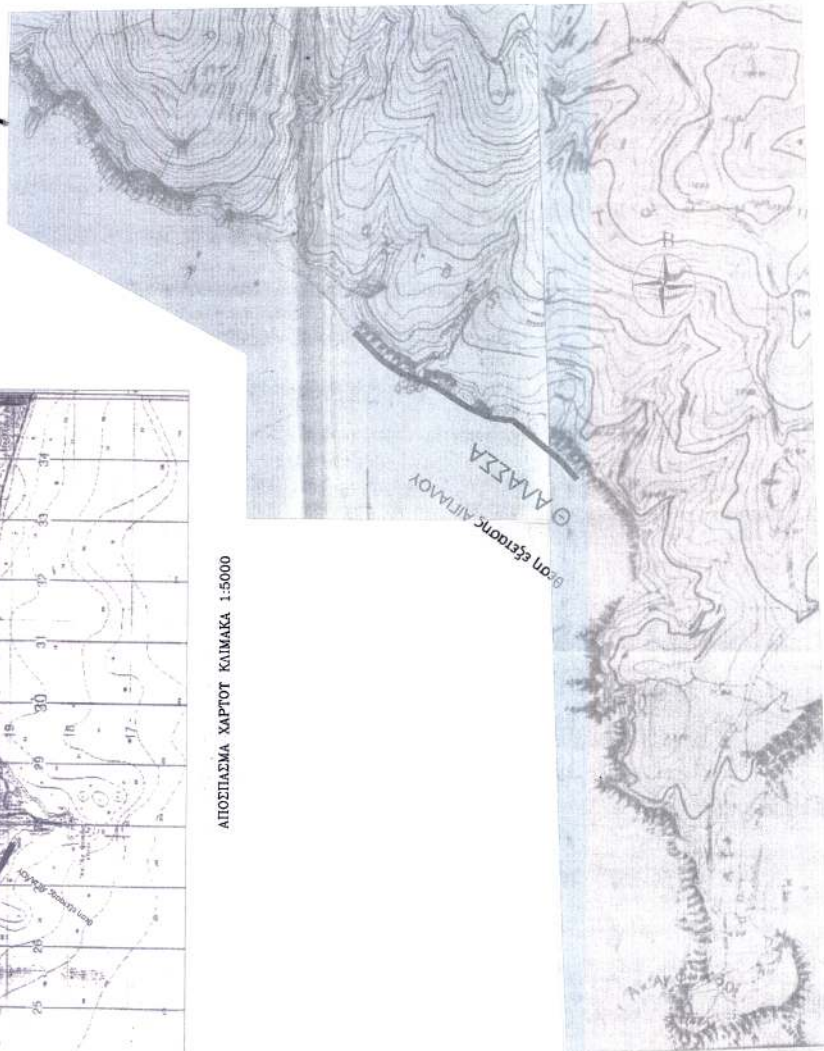ΣΥΝΤΕΤΑΓΜΕΝΕΣ
ΓΡΑΜΜΗΣ ΠΑΡΑΛΛΑΣ

Α/Α	X	Y
1	17151,78	-26195,90
2	17137,61	-26185,46
3	17123,44	-26175,02
4	17098,41	-26164,79
5	17084,68	-26157,32
6	17070,95	-26149,85
7	17034,78	-26136,69
8	17010,53	-26133,27
9	16996,28	-26110,92
10	16979,65	-26115,17
11	16970,78	-26090,74
12	16907,58	-26090,74
13	16870,85	-26058,49
14	16830,83	-26037,01
15	16811,59	-25992,58
16	16800,44	-25988,61
17	16800,44	-25971,01
18	16814,57	-25969,82
19	16806,54	-25962,29
20	16806,54	-25952,35
21	16792,55	-25932,14
22	16779,55	-25932,14
23	16779,55	-25904,71
24	16779,55	-25904,71
25	16779,55	-25904,71
26	16779,55	-25904,71

ΣΥΝΤΕΤΑΓΜΕΝΕΣ
Α/Α ΓΡΑΜΜΗΣ ΑΓΓΙΛΟΥ

Α/Α	X	Y
1	17145,85	-26203,95
2	17131,68	-26193,51
3	17117,51	-26183,07
4	17094,54	-26174,07
5	17080,88	-26166,20
6	17067,22	-26157,32
7	17031,14	-26141,54
8	17017,48	-26131,24
9	16994,96	-26121,08
10	16971,48	-26110,92
11	16925,83	-26100,76
12	16900,16	-26090,61
13	16886,54	-26066,31
14	16867,54	-26058,21
15	16820,61	-26020,89
16	16821,61	-25985,21
17	16827,51	-25977,86
18	16815,16	-25981,21
19	16806,54	-25962,14
20	16806,54	-25952,29
21	16792,55	-25932,14
22	16779,55	-25932,14
23	16779,55	-25919,99
24	16779,55	-25919,99
25	16779,55	-25913,74
26	16779,55	-25913,74

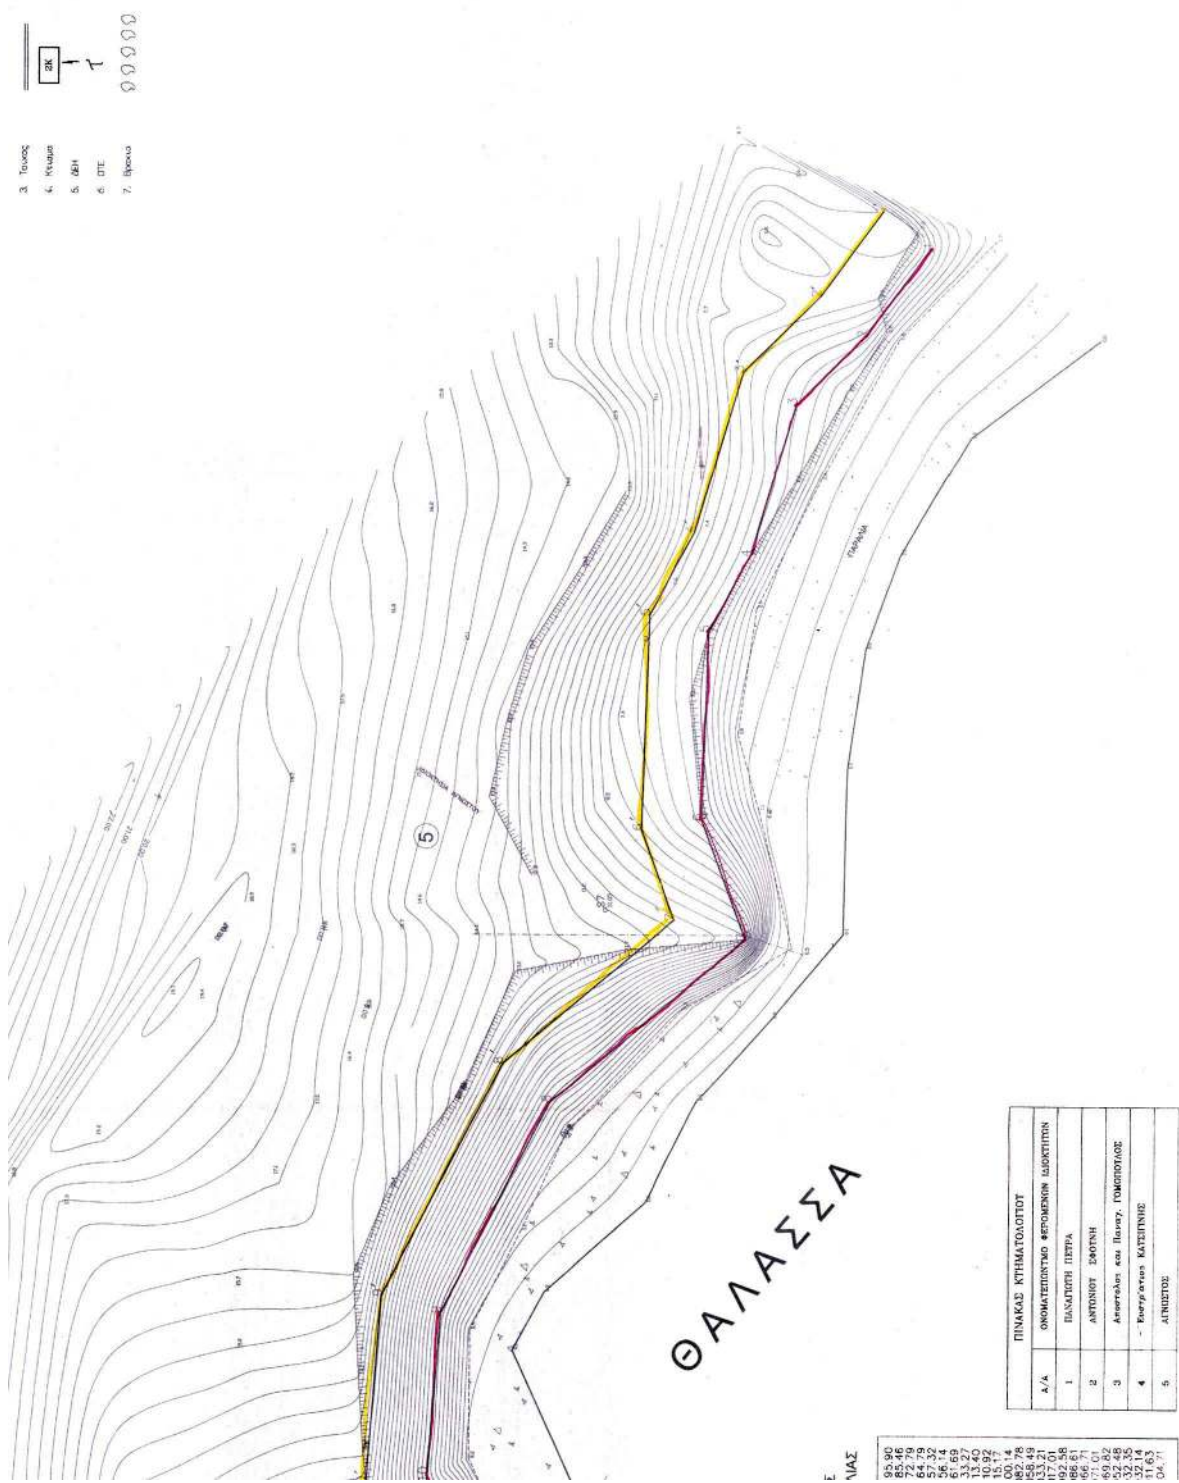

ΘΑΛΑΣΣΑ

Ε
ΛΙΑΣ

95.90
85.46
64.79
57.32
56.69
33.27
11.45
10.92
15.17
10.74
12.74
156.49
117.01
92.56
46.61
171.01
59.52
32.35
32.14
12.41
04.71

ΠΙΝΑΚΑΣ ΚΤΗΜΑΤΟΛΟΓΙΟΥ	
Α/Α	ΟΝΟΜΑΤΕΠΩΝΥΜΟ ΦΕΡΟΜΕΝΩΝ ΙΔΙΟΤΗΤΩΝ
1	ΠΑΝΑΓΙΩΤΗΣ ΠΕΤΡΑ
2	ΑΝΤΩΝΙΟΣ ΣΚΟΤΣΗ
3	Αλεξανδρος και Παναγ. ΓΟΜΠΟΛΙΩΣ
4	- Εργασίας ΚΑΤΣΙΝΗΣ
5	ΑΓΝΩΣΤΟΣ

Αριθ. 2188

(2)

Κήρυξη έκτασης ως αναδασωτέας, εμβαδού 39,487 στρεμμάτων στη θέση «Ποταμός Φοίνικας - Κασπέικα» περιφέρειας Δημοτικού Διαμερίσματος Σαλμενίκου του Δήμου Ερινεού Ν. Αχαΐας.

Ο ΓΕΝΙΚΟΣ ΓΡΑΜΜΑΤΕΑΣ
ΠΕΡΙΦΕΡΕΙΑΣ ΔΥΤΙΚΗΣ ΕΛΛΑΔΑΣ

Έχοντας υπόψη:

1. Το άρθρο 117 παρ. 3 του Συντάγματος της Χώρας.
2. Τις διατάξεις του Ν. 2503/97 «Διοίκηση, οργάνωση, στελέχωση της Περιφέρειας, ρύθμιση θεμάτων για την τοπική αυτοδιοίκηση και άλλες διατάξεις».
3. Την 186/30.6.1998 (ΦΕΚ 727/τ.Β'/98) απόφαση Γ.Γ.Π.Δ.Ε. «Άσκηση αρμοδιοτήτων Γενικού Γραμματέα Περιφέρειας Δυτ. Ελλάδας επί θεμάτων ΔΑΣΙΚΩΝ και μεταβίβαση του δικαιώματος υπογραφής στους Προϊσταμένους Υπηρεσιακών Μονάδων της Περιφέρειας».
4. Τις διατάξεις του Ν. 998/79 «Περί προστασίας των Δασών και των δασικών εκτάσεων» και συγκεκριμένα:
 - α) Του άρθρου 41 παρ. 1.
 - β) Του άρθρου 38 παρ. 2.
 - γ) Του άρθρου 70 παρ. 3 του Ν. 998/79, όπως συμπληρώθηκε με τον Ν. 2040/92.
5. Τις σχετικές δ/γές του Υπουργ. Γεωργίας.
6. Την 5361/26.6.2003 πρόταση του Δασαρχείου Πατρών «περί κηρύξεως εκτάσεως ως αναδασωτέας» εμβαδού 39,487 στρεμμάτων στη θέση «Ποταμός Φοίνικας - Κασπέικα» περιφέρειας Δημοτικού Διαμερίσματος Σαλμενίκου του Δήμου Ερινεού, αποφασίζουμε:

Κηρύσσουμε ως Αναδασωτέα, με σκοπό την αποκατάσταση με φυσική αναγέννηση ή τεχνητή αναδάσωση της δασικής βλάστησης που καταστράφηκε από παράνομη

κατάληψη δι' εκχερσώσεως και εγκατάστασης εργοταξίου παραγωγής αδρανών υλικών που έγινε από τους:

- 1) Γεώργιο Ηλ. Πασχάκη
- 2) Βασίλειο Ηλ. Πασχάκη και
- 3) Βασίλειο Θεμιστ. Λαδόπουλο,

κάτοικοι Σαλμενίκου οι δύο πρώτοι και κάτοικος Πατρών ο τρίτος (Μαιξώνος 178), την δημόσια δασική έκταση από αείφυλλα πλατύφυλλα (πουρνάρια, σχίνα κ.λ.π), εμβαδού τριάντα εννέα χιλιάδων τετρακοσίων ογδόντα επτά τετρ. μέτρων (39,487 στρέμ.), στη θέση «Ποταμός Φοίνικας - Κασπέικα» περιφέρειας Δημοτικού Διαμερίσματος Σαλμενίκου του Δήμου Ερινεού και η οποία προσδιορίζεται από τα στοιχεία 3, 3', 1, 7, 8, 9, 10, 11, 12, 13, 15, 17, 21, 19, 5, 3, όπως αυτά φαίνονται στο συνημμένο τοπογραφικό διάγραμμα με κλίμακα 1:2.000 το οποίο αποτελεί αναπόσπαστο μέρος της απόφασης αυτής και έχει όρια:

Βόρεια: Με εγκαταληφθείσα κοίτη ποταμού Φοίνικα.

Νότια: Με εγκαταληφθείσα κοίτη ποταμού Φοίνικα.

Ανατολικά: Με εγκαταληφθείσα κοίτη ποταμού Φοίνικα.

Δυτικά: Με παραποτάμιο δρόμο και πέραν με δημόσια δασική έκταση.

Η παρούσα ισχύει μετά τη δημοσίευσή της στο Δημοτικό Διαμέρισμα Σαλμενίκου και στο Δήμο Ερινεού, σύμφωνα με το άρθρο 37 του Ν. 3200/55.

Η απόφαση να δημοσιευθεί στην Εφημερίδα της Κυβερνήσεως.

Πάτρα, 2 Ιουλίου 2003

Με εντολή Γενικού Γραμματέα Περιφέρειας
Ο Γενικός Διευθυντής κ.α.α.
Η Διευθύντρια
ΧΛΟΗ ΚΑΤΣΟΥΔΑ

