



04007992907030008



8217

ΕΦΗΜΕΡΙΣ ΤΗΣ ΚΥΒΕΡΝΗΣΕΩΣ

ΤΗΣ ΕΛΛΗΝΙΚΗΣ ΔΗΜΟΚΡΑΤΙΑΣ

ΤΕΥΧΟΣ ΤΕΤΑΡΤΟ

Αρ. Φύλλου 799

29 Ιουλίου 2003

ΠΕΡΙΕΧΟΜΕΝΑ

ΑΠΟΦΑΣΕΙΣ

- Καθορισμός ορίων αιγιαλού - παραλίας και παλαιού αιγιαλού, στη θέση «Μέγα Λειβάδι», Νήσου Σερίφου Ν. Κυκλάδων. 1
- Έγκριση καθορισμού Οριογραμμής Ρέματος στη θέση «Άγιος Τρύφωνας» στο Δήμο Αγίου Μηνά Νομού Χίου. 2

ΑΠΟΦΑΣΕΙΣ

- Αριθ. 1015054/1261/B0010 (1)
- Καθορισμός ορίων αιγιαλού - παραλίας και παλαιού αιγιαλού, στη θέση «Μέγα Λειβάδι», Νήσου Σερίφου Ν. Κυκλάδων.

Ο ΥΦΥΠΟΥΡΓΟΣ ΟΙΚΟΝΟΜΙΑΣ ΚΑΙ ΟΙΚΟΝΟΜΙΚΩΝ

Έχοντας υπόψη:

1. Τις διατάξεις της παρ.2 του άρθ. 34 του Ν.2971/19.12.2001 (ΦΕΚ 285/τ.Α'/19.12.01) «περί αιγιαλού και «παραλίας» σύμφωνα με τις οποίες οι εκκρεμείς υποθέσεις που αφορούν τον καθορισμό «αιγιαλού» και «παραλίας» εξακολουθούν να διέπονται από τις ισχύουσες μέχρι την έναρξη ισχύος του Νόμου αυτού, διατάξεις.
2. Τις διατάξεις των άρθρων 1 μέχρι και 7 του Α.Ν.2344/1940 «περί αιγιαλού και παραλίας», όπως τροποποιήθηκε και συμπληρώθηκε με τις διατάξεις του άρθρου 13 του Ν. 1078/1980 και του άρθρου 23 του Ν. 1337/1983.
3. Τις διατάξεις του Ν. 3200/55 «περί διοικητικής αποκέντρωσης όπως αυτές τροποποιήθηκαν και ισχύουν σήμερα με τα Ν.Δ. 532/70, Β.Δ. 704/70, Β.Δ. 705/70, Β.Δ. 192/72, Π.Δ. 71/84, Π.Δ. 347/86, Ν. 2026/92 και Π.Δ. 97/93.
4. Τις διατάξεις του Ν.Δ.439/70 «περί συμπληρώσεως των διατάξεων περί αιγιαλού».
5. Τις διατάξεις του άρθρου 20 Ν. 719/77 «περί του τρόπου σύνταξης τοπογραφικών και υψομετρικών διαγραμμάτων από ιδιώτες μηχανικούς κ.λπ.».
6. Τις διατάξεις του άρθρου 100 του Π.Δ.284/88 «περί συγκροτήσεως μεταξύ άλλων και της επιτροπής καθορισμού ορίων αιγιαλού και θέσεως αμμοληψίας».

7. Την 1078204/927/0006Α/6.8.92 κοινή Υπουργική Απόφαση των Υπουργών Προεδρίας και Οικονομικών, με την οποία διατηρείται σε ισχύ η Επιτροπή καθορισμού ορίων αιγιαλού και θέσεων αμμοληψίας.

8. Τις διατάξεις του άρθρου 19 παράγρ.5 Ν.2344/95, του άρθρου 52 παρ.6 Ν.2218/94, του άρθρου 4 παρ.7 του Ν.2240/94, δυνάμει των οποίων αρμοδιότητες του Υπουργείου Οικονομικών που είχαν μεταβιβασθεί στους Νομάρχες, ανήκουν στον Περ/κό Δ/ντή, σε συνδυασμό με αυτές του άρθρου 14 παρ.2 του Ν.2399/96 με τις οποίες προβλέπεται η κατάργηση των θέσεων των Περ/κών Δ/ντών, οι αρμοδιότητες πλέον του οποίου περιήλθαν στο Γενικό Γραμματέα της Περιφέρειας και ασκούνται από τον Αναπληρωτή Περ/κό Δ/ντή.

9. Τις διατάξεις του τέταρτου εδαφίου της παρ.2 του άρθρου 1 και της παρ.6 του ίδιου άρθρου του Ν.2503/97 Διοίκηση, οργάνωση, στελέχωση της Περιφέρειας, ρύθμιση θεμάτων για την τοπική αυτοδιοίκηση και άλλες διατάξεις (ΦΕΚ 107/Α'), σύμφωνα με τις οποίες οι Περιφερειακές Υπηρεσίες του Υπουργείου Οικονομικών, που συγκροτούσαν την Περιφερειακή Διοίκηση του Νομού ή Νομαρχίας, δεν υπήχθησαν στην ενιαία οργανική μονάδα της Περιφέρειας, ούτε καταργήθηκαν, αλλά αποτελούν από 1.9.97, Υπηρεσίες του Υπουργείου Οικονομικών.

10. Την 1100383/1330/Α0006/31.10.2001 (ΦΕΚ 1485/τ.Β'/31.10.2001) κοινή απόφαση του Πρωθυπουργού και Υπουργού Οικονομικών «περί ανάθεσης αρμοδιοτήτων του Υπουργού Οικονομικών στους Υφυπουργούς».

11. Την 1115093/1378/Α0006/17.12.2001 (ΦΕΚ 1720/τ.Β'/21.12.2001) Απόφαση του Υπουργού Οικονομικών «περί μεταβίβασης αρμοδιοτήτων του Υφυπουργού Οικονομικών στους Γενικό Γραμματέα, Γενικούς Δ/ντές κ.λπ. του Υπουργείου Οικονομικών».

12. Την από 16.5.2001 έκθεση της κατά το άρθρο 100 Π.Δ.284/88 αρμόδιας Επιτροπής καθορισμού ορίων αιγιαλού και παραλίας, για τον καθορισμό ορίων αιγιαλού, παραλίας και παλαιού αιγιαλού στη θέση «Μέγα Λειβάδι», Νήσου Σερίφου.

13. Το από Ιούνιο 2000 τοπογραφικό και υψομετρικό διάγραμμα, κλίμακας 1:500 σε δύο πινακίδες, το οποίο συντάχθηκε από τον Αχιλλέα-Σπυρίδωνα Γαζή, Διπλ. Τοπογράφο Μηχανικό, ελέγχθηκε για την ακρίβεια της αποτύπωσης την 16.5.2001 από την Θωμαΐδα Μπαλκιστή, Πολιτικό Μηχανικό και θεωρήθηκε την ίδια ημερομηνία από

τον Πέτρο Ηλιάκη, Πολιτικό Μηχανικό, Προϊστάμενο Τεχν. Υπηρεσιών Επαρχείου Μήλου.

14. Την 544.5/685/01/12.9.2001 σύμφωνη γνώμη του ΓΕΝ για τα όρια του αιγιαλού, αποφασίζουμε:

Επικυρώνουμε την από 16.5.2001 έκθεση της κατά το άρθρο 100 Π.Δ.284/88 αρμόδιας Επιτροπής περί χάραξης των ορίων αιγιαλού, παραλίας και παλαιού αιγιαλού, στη θέση «Μέγα Λειβάδι», Νήσου Σερύφου, καθώς επίσης και το από Ιούνιο 2000 τοπογραφικό διάγραμμα κλίμακας 1:500 σε δύο πινακίδες το οποίο συντάχθηκε από τον Αχιλλέα-Σπυρίδωνα Γαζή, Διπλ. Τοπογράφο Μηχανικό, ελέγχθηκε για την ακρίβεια της αποτύπωσης την 16.5.2001 από την Θωμαΐδα Μπαλκτσή, Πολιτικό Μηχανικό και θεωρήθηκε την ίδια ημερομηνία από τον Πέτρο Ηλιάκη, Πολιτικό Μηχανικό, Προϊστάμενο Τεχν.Υπηρεσιών Επαρχείου Μήλου.

Στο τοπογραφικό αυτό διάγραμμα καθορίσθηκε η οριογραμμή του αιγιαλού με κόκκινη συνεχή πολυγωνική γραμμή, με στοιχεία Κ1, Κ2, Κ3, Κ40, Κ41.

Η οριογραμμή της παραλίας με κίτρινη συνεχή πολυγωνική γραμμή, με στοιχεία Κ'1, Κ'2, Κ'3,..... Κ'40, Κ'41.

Αποφαίνεται ότι υφίσταται παλιός αιγιαλός, ο οποίος σημειώνεται με μπλε συνεχή πολυγωνική γραμμή και στοιχεία Κ5=Κ''1, Κ''2, Κ''3, Κ''4, Κ''5, Κ''6, Κ''7, Κ''8, Κ''9, Κ''10, Κ''11=Κ''12.

Καθορίζεται ζώνη παραλίας πλάτους 10 μ. διότι δεν εξυπηρετούνται οι σκοποί του άρθρου 7, παρ.1 του Α.Ν.2344/1940, σύμφωνα με την έκθεση.

Δεν εξαιρούνται τα κτίσματα που βρίσκονται στη ζώνη παραλίας.

Η παρούσα απόφαση με την έκθεση της επιτροπής και το τοπογραφικό διάγραμμα να δημοσιευθούν στην Εφημερίδα της Κυβερνήσεως.

Αθήνα, 26 Ιουνίου 2003

Με εντολή Υφυπουργού

Ο Γενικός Διευθυντής

ΣΠ. Ι. ΣΤΑΘΗΣ

ΕΚΘΕΣΗ

ΕΠΙΤΡΟΠΗΣ ΚΑΘΟΡΙΣΜΟΥ ΤΩΝ ΟΡΙΩΝ ΑΙΓΙΑΛΟΥ
(ΑΡΘΡΟ 100 ΤΟΥ Π.Δ. 284/88)

Για τον καθορισμό των ορίων αιγιαλού που γίνεται για πρώτη φορά στην θέση «Μέγα Λειβάδι» νήσου Σερύφου.

Στη Σέριφο, σήμερα την 16.5.2001 οι υπογεγραμμένοι:

1. ΣΤΕΛΙΟΣ ΣΕΖΕΝΙΑΣ, Προϊστάμενος της Κτηματικής Υπηρεσίας Ν. Κυκλάδων, ως Πρόεδρος.

2. ΘΩΜΑΣ ΜΠΑΛΙΚΤΣΗ, Πολιτικός Μηχανικός, υπάλλη-

λος του Τμήματος Τεχνικών Υπηρεσιών Επαρχείου Μήλου, ως μέλος και

3. ΓΕΩΡΓΙΟΣ ΛΙΒΑΝΟΣ, Λ/ρχης Σερύφου, ως μέλος αποτελούντες την επιτροπή καθορισμού των ορίων του αιγιαλού δυνάμει του άρθρου 100 του Π.Δ. 284/88, πήγαμε επί τόπου στην προαναφερόμενη περιοχή, αφού λάβαμε υπόψη:

1. Την απο 22.1.2001 αίτηση του Δήμου Σερύφου με την οποία ζητείται ο καθορισμός των ορίων του αιγιαλού στην παραπάνω περιοχή.

2. Το τοπογραφικό και υψομετρικό διάγραμμα, εξαρτημένο από το Κρατικό Τριγωνομετρικό Δίκτυο (Γ.Υ.Σ.) σε δύο πινακίδες και κλίμακα 1:500 που συντάχθηκε από τον Αχιλλέα-Σπυρίδωνα Γαζή, Διπλ. Τοπογράφο Μηχανικό τον Ιούνιο 2000, ελέγχθηκε επιτόπου για την ακρίβεια της αποτύπωσης από την Θωμαΐδα Μπαλκτσή, Πολιτικό Μηχανικό την 16.5.2001 και θεωρήθηκε την ίδια ημερομηνία από τον Πρ/νο Τμ. Τεχν. Υπηρ. Επαρ. Μήλου.

3. Τις διατάξεις του Α.Ν. 2344/40 «Περί αιγιαλού κι παραλίας» όπως αυτός τροποποιήθηκε με τον Ν. 1337/83 και την προς αυτόν σχετική Δικαστηριακή και Διοικητική Νομολογία.

4. Την αντίληψη που σχηματίστηκε από τη μετάβαση επί τόπου για το πλάτος της ζώνης της ξηράς που βρέχεται και τα λοιπά συναφή στοιχεία, δηλαδή:

α) Η μορφολογία του εδάφους είναι αμμώδης παραλία με βραχώδεις ακτές στα δύο άκρα της.

β) Ο όρμος επηρεάζεται από ανέμους νοτιοδυτικούς.

γ) Το ανάπτυγμα του πελάγους αρχίζει σε απόσταση μέτρων περίπου από την ακτογραμμή, αποφασίζουμε:

1. Καθορίζουμε στο παραπάνω τοπογραφικό διάγραμμα:

α) Την οριογραμμή του αιγιαλού με κόκκινη συνεχή πολυγωνική γραμμή με στοιχεία Κ1, Κ2, Κ41.

β) Την οριογραμμή της παραλίας με κίτρινη συνεχή πολυγωνική γραμμή με στοιχεία Κ'1, Κ'2, Κ'41.

γ) Την οριογραμμή του παλαιού αιγιαλού με μπλε συνεχή πολυγωνική γραμμή με στοιχεία Κ5Ξ, Κ''1, Κ''2,, Κ''11ΞΚ12.

2. Η ζώνη της παραλίας έχει πλάτος 10.00 μέτρα επειδή δεν εξυπηρετούνται οι σκοποί της παρ. 1 του άρθρου 7 του ΑΝ 2344/ 40.

3. Τα κτίσματα που βρίσκονται στη ζώνη της παραλίας δεν εξαιρούνται.

Η Επιτροπή


Ο Πρόεδρος


ΣΤΕΛΙΟΣ Μ. ΣΕΖΕΝΙΑΣ


Τα Μέλη


Θ. ΜΠΑΛΙΚΤΣΗ

Γ. ΛΙΒΑΝΟΣ

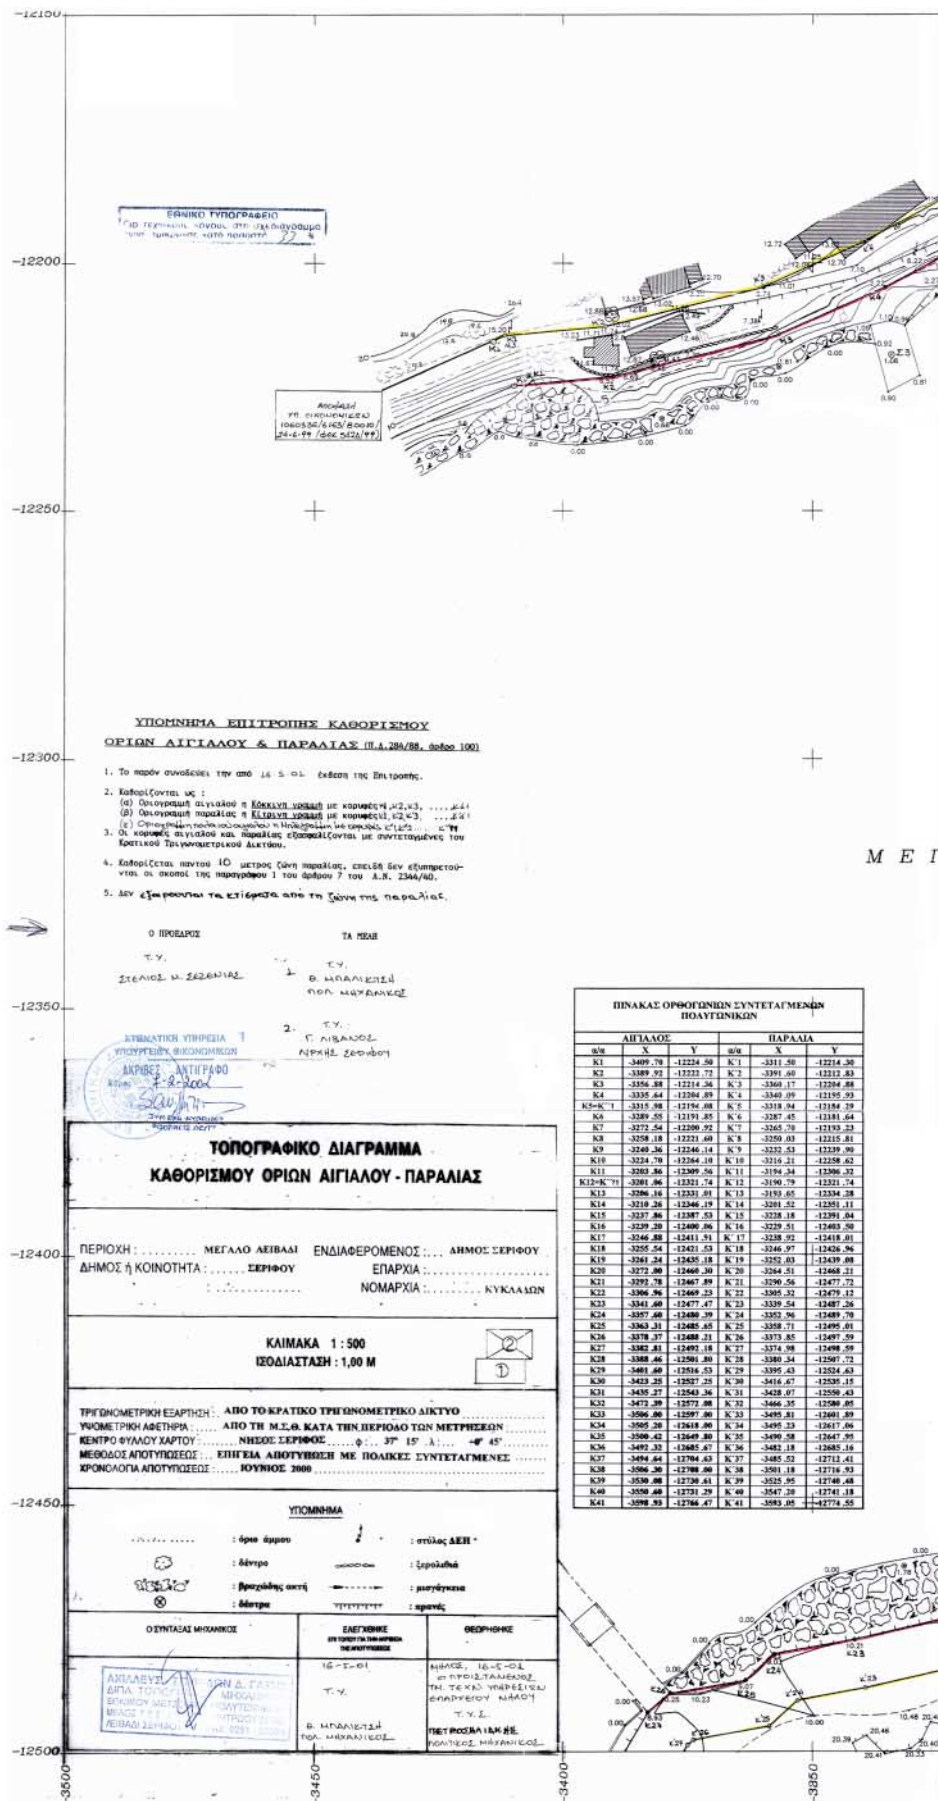


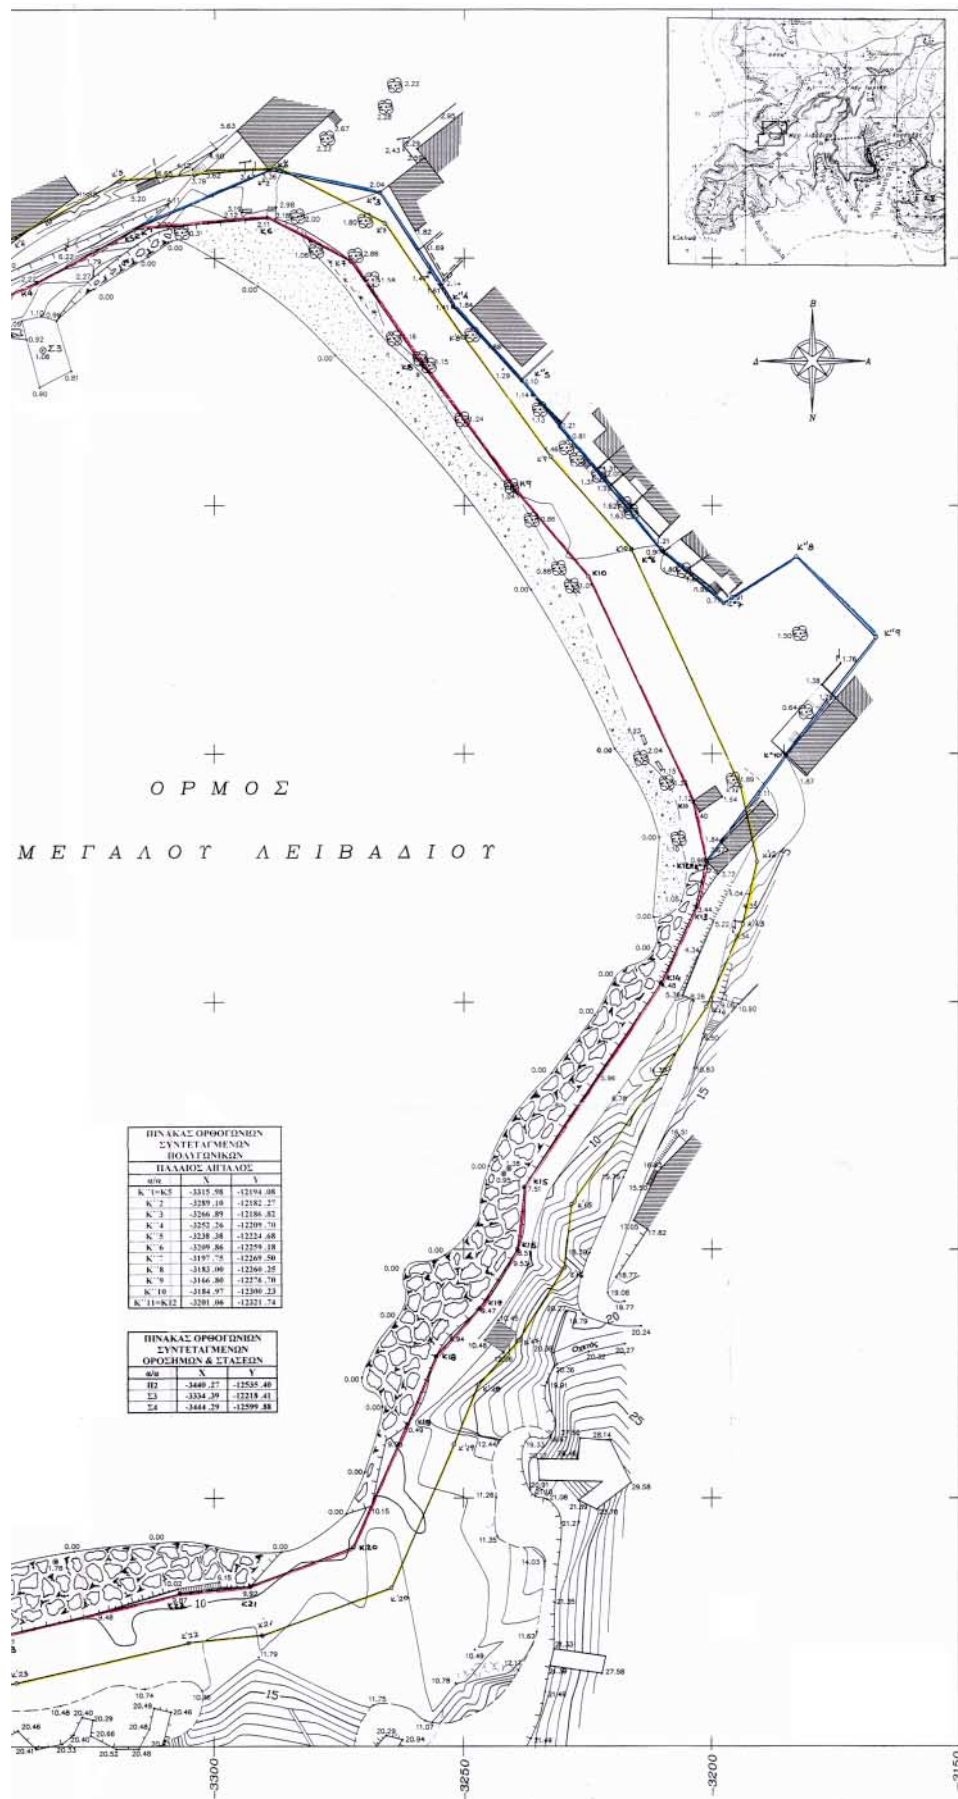

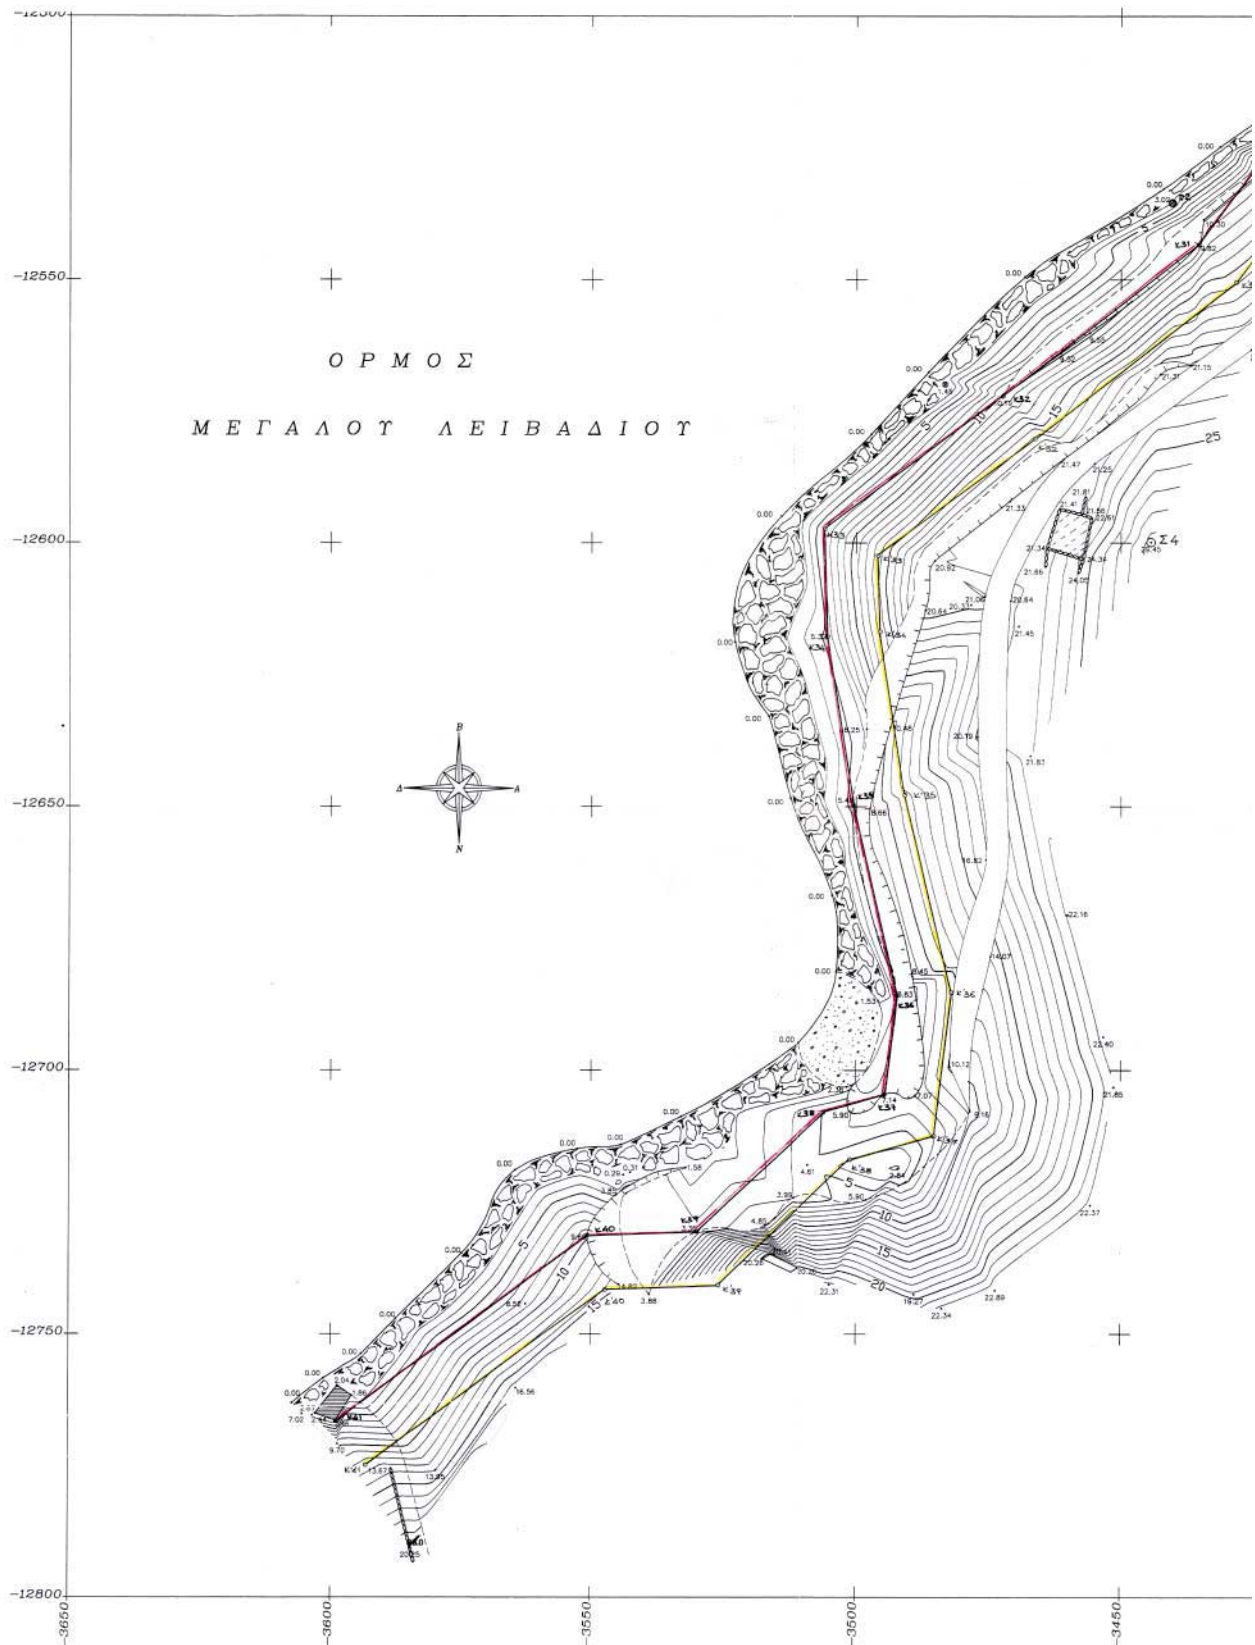

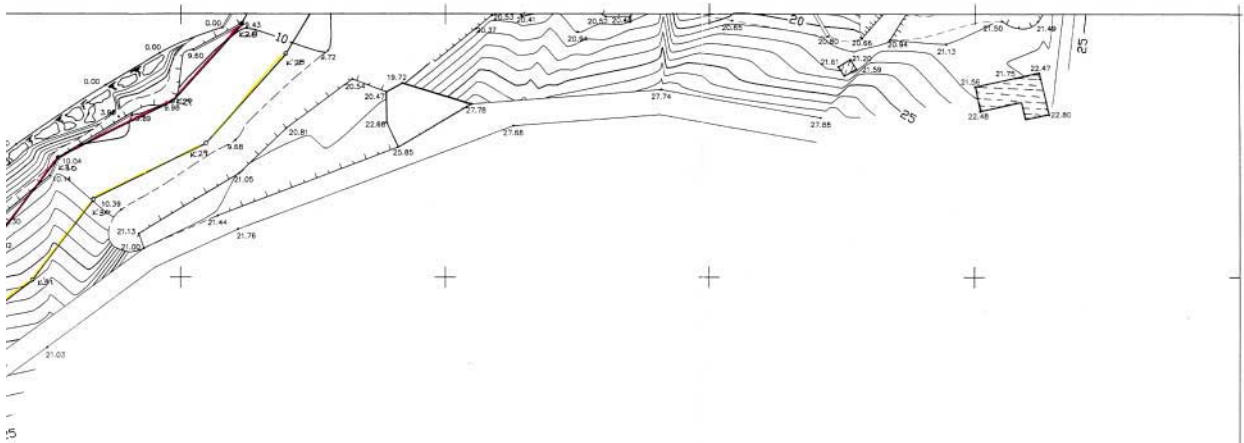

ΕΘΝΙΚΟ ΤΥΠΟΓΡΑΦΕΙΟ
Το τεύχος αυτό είναι στο σχεδιαστικό
πρότυπο της κυβέρνησης από το 2002

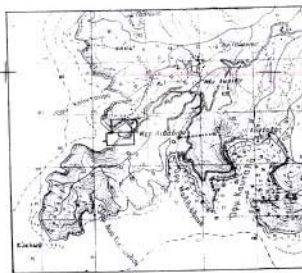

ΠΙΝΑΚΑΣ ΟΡΟΦΟΓΩΝΙΩΝ
ΣΥΝΤΕΤΑΓΜΕΝΩΝ
ΠΟΛΥΓΩΝΙΚΩΝ
ΠΑΛΑΙΩΣ ΑΙΓΙΑΛΟΣ

α/α	X	Y
K-1	-3315.98	-12194.88
K-2	-3389.10	-12182.27
K-3	-3266.89	-12186.82
K-4	-3252.26	-12209.70
K-5	-3238.38	-12224.40
K-6	-3209.86	-12259.18
K-7	-3197.78	-12269.50
K-8	-3183.00	-12260.25
K-9	-3166.80	-12276.70
K-10	-3184.97	-12300.23
K-11-K12	-3201.06	-12321.74

ΠΙΝΑΚΑΣ ΟΡΟΦΟΓΩΝΙΩΝ
ΣΥΝΤΕΤΑΓΜΕΝΩΝ
ΟΡΟΦΩΝΩΝ & ΣΤΑΣΕΩΝ

α/α	X	Y
02	-3440.27	-12535.40
03	-3384.39	-12218.41
04	-3444.29	-12599.88

ΠΙΝΑΚΑΣ ΟΡΟΦΟΓΩΝΙΩΝ ΣΥΝΤΕΤΑΓΜΕΝΩΝ
ΠΟΛΥΓΩΝΙΚΩΝ

ΑΙΓΙΑΛΟΣ			ΠΑΡΑΛΙΑ		
α/α	X	Y	α/α	X	Y
K1	-3409.70	-12324.50	K1	-3311.50	-12214.30
K2	-3389.92	-12322.72	K2	-3391.60	-12212.83
K3	-3356.88	-12214.26	K3	-3366.17	-12236.88
K4	-3315.64	-12204.89	K4	-3340.00	-12195.93
K5-K11	-3315.98	-12194.08	K5	-3318.94	-12184.28
K6	-3289.55	-12191.85	K6	-3287.45	-12181.64
K7	-3272.54	-12200.92	K7	-3266.70	-12193.23
K8	-3258.18	-12221.60	K8	-3250.63	-12215.81
K9	-3240.36	-12246.14	K9	-3232.53	-12239.90
K10	-3224.70	-12264.10	K10	-3216.21	-12258.62
K11	-3203.86	-12289.56	K11	-3194.24	-12286.31
K12-K17	-3201.06	-12321.74	K12	-3190.79	-12321.74
K13	-3206.16	-12331.01	K13	-3193.65	-12334.28
K14	-3210.26	-12346.19	K14	-3200.52	-12351.11
K15	-3217.86	-12367.53	K15	-3208.18	-12361.06
K16	-3239.20	-12400.06	K16	-3229.51	-12403.50
K17	-3246.88	-12411.91	K17	-3238.92	-12418.01
K18	-3255.54	-12421.53	K18	-3246.97	-12426.96
K19	-3261.24	-12435.18	K19	-3253.03	-12439.08
K20	-3272.80	-12460.30	K20	-3264.51	-12468.21
K21	-3292.78	-12467.89	K21	-3280.56	-12477.72
K22	-3306.96	-12469.74	K22	-3292.22	-12487.26
K23	-3341.60	-12477.47	K23	-3339.54	-12487.26
K24	-3357.60	-12480.39	K24	-3352.96	-12489.70
K25	-3363.31	-12485.65	K25	-3359.71	-12495.81
K26	-3378.27	-12488.21	K26	-3373.85	-12497.59
K27	-3382.81	-12492.18	K27	-3374.58	-12498.59
K28	-3388.46	-12501.80	K28	-3380.34	-12507.72
K29	-3401.60	-12516.53	K29	-3395.63	-12524.63
K30	-3423.25	-12527.25	K30	-3414.67	-12535.15
K31	-3435.27	-12543.36	K31	-3428.07	-12550.43
K32	-3472.39	-12572.08	K32	-3446.35	-12586.05
K33	-3506.00	-12597.00	K33	-3465.81	-12601.89
K34	-3505.28	-12618.00	K34	-3465.23	-12617.06
K35	-3500.42	-12649.80	K35	-3490.58	-12647.95
K36	-3492.32	-12685.67	K36	-3482.18	-12685.16
K37	-3494.64	-12704.63	K37	-3486.52	-12712.41
K38	-3506.30	-12700.00	K38	-3491.18	-12716.93
K39	-3530.68	-12730.61	K39	-3525.95	-12740.48
K40	-3550.60	-12731.29	K40	-3547.20	-12741.18
K41	-3598.93	-12766.47	K41	-3593.05	-12774.55

ΥΠΟΜΝΗΜΑ ΕΠΙΤΡΟΠΗΣ ΚΑΘΟΡΙΣΜΟΥ ΟΡΙΩΝ ΑΙΓΙΑΛΟΥ & ΠΑΡΑΛΙΑΣ (Π.Δ.286/88, άρθρο 100)

- Το παρόν συνοδεύει την από 16.5.01 έκθεση της Επιτροπής.
- Καθορίζονται ως :
(α) Οριζοντιώδη σιγιστάδια με κορυφές 0, 02, 03, ..., 0, 41
(β) Οριζοντιώδη παράλια ή έλκετα γραμμή με κορυφές 0, 02, 03, ..., 0, 41
(γ) Οριζοντιώδη παράλια σιγιστάδια με κορυφές 0, 02, 03, ..., 0, 41
(δ) Κορυφές σιγιστάδια και παράλια εδραζοειδών με συντεταγμένες του Ελληνικού Τριγωνομετρικού Δικτύου.
- Καθορίζεται παντού 10 μέτρας ζώνη παράλιας, επειδή δεν εναρμονίζονται οι εκδοχές της παραγράφου 1 του άρθρου 7 του Α.Ν. 2344/80.
- Δεν εναρμονίζονται τα ελάχιστα από τη ζώνη της παράλιας.

Ο ΠΡΟΪΚΤΗΣ ΤΑ ΜΕΛΗ
Τ.Υ. Τ.Υ.
ΣΤΕΦΑΝΟΣ Μ. ΣΕΡΑΦΕΑΣ 1. Β. ΜΠΑΛΙΝΙΣΣΑ
ΠΟΛ. ΜΗΧΑΝΙΚΟΣ
ΚΤΗΜΑΤΙΩΝ ΥΠΗΡΕΣΙΑ Τ.Υ.
ΥΠΟΧΡΕΩΣΗ ΟΙΚΟΝΟΜΩΝ 2. Γ. ΜΠΑΛΙΝΙΣΣΑ
ΕΠΙΜΕΤΡΩΝ ΑΝΤΙΣΤΡΟΦΗ ΜΗΧΑΛ. ΣΕΡΑΦΕΑΣ
ΕΠΙΜΕΤΡΩΝ ΑΝΤΙΣΤΡΟΦΗ ΜΗΧΑΛ. ΣΕΡΑΦΕΑΣ

ΤΟΠΟΓΡΑΦΙΚΟ ΔΙΑΓΡΑΜΜΑ ΚΑΘΟΡΙΣΜΟΥ ΟΡΙΩΝ ΑΙΓΙΑΛΟΥ - ΠΑΡΑΛΙΑΣ

ΠΕΡΙΟΧΗ : ΜΕΓΑΛΟ ΛΕΙΒΑΔΙ ΕΝΔΙΑΦΕΡΟΜΕΝΟΙ : ... ΔΗΜΟΣ ΣΕΡΙΦΟΥ
ΔΗΜΟΣ ή ΚΟΙΝΟΤΗΤΑ : ... ΣΕΡΙΦΟΥ ΕΠΑΡΧΙΑ :
ΝΟΜΑΡΧΙΑ : ... ΚΥΚΛΑΔΩΝ

ΚΑΙΜΑΚΑ 1:500
ΙΣΟΔΙΑΣΤΑΣΗ : 1,00 M

ΤΡΙΓΩΝΟΜΕΤΡΙΚΗ ΕΞΑΡΤΗΣΗ : ΑΠΟ ΤΟ ΚΡΑΤΙΚΟ ΤΡΙΓΩΝΟΜΕΤΡΙΚΟ ΔΙΚΤΥΟ
ΥΠΟΜΕΤΡΙΚΗ ΑΕΤΗΡΙΑ : ... ΑΠΟ ΤΗ Μ.Σ.Θ. ΚΑΤΑ ΤΗΝ ΠΕΡΙΟΔΟ ΤΩΝ ΜΕΤΡΗΣΕΩΝ
ΚΕΝΤΡΟ ΣΥΛΛΟΓΟΥ ΧΑΡΤΟΥ : ... ΝΗΣΟΣ ΣΕΡΙΦΟΣ ... φ : 37° 15' λ : 24° 45'
ΜΕΘΟΔΟΣ ΑΠΟΤΥΠΩΣΕΩΣ : ... ΕΠΙΓΕΙΑ ΑΠΟΤΥΠΩΣΗ ΜΕ ΠΟΛΙΚΕΣ ΣΥΝΤΕΤΑΓΜΕΝΕΣ
ΧΡΟΝΟΛΟΓΙΑ ΑΠΟΤΥΠΩΣΕΩΣ : ... ΙΟΥΝΙΟΣ 2000

ΥΠΟΜΝΗΜΑ

..... : όριο άρδου : στίλος ΔΕΗ
..... : δέντρο : ξερολιθιά
..... : βραχόσειρα : μαγαζάκια
..... : δίοδος : πύργος

Ο ΣΥΝΤΑΞΑΣ ΜΗΧΑΝΙΚΟΣ ΕΛΕΓΧΗΚΕ ΕΠΙ ΤΟΥΣ ΓΙΑ ΤΗΝ ΑΡΧΗ ΤΗΝ ΚΑΤΑΣΤΑΣΗ

16-5-01

Τ.Υ. ΜΗΧΑΝΙΚΟΣ ΠΟΛ. ΜΗΧΑΝΙΚΟΣ

16-5-01

Ο ΠΡΟΪΚΤΗΣ ΕΠΙΜΕΤΡΩΝ Τ.Υ. ΜΗΧΑΝΙΚΟΣ ΠΟΛ. ΜΗΧΑΝΙΚΟΣ

ΕΠΙΜΕΤΡΩΝ ΑΝΤΙΣΤΡΟΦΗ ΜΗΧΑΛ. ΣΕΡΑΦΕΑΣ

Αριθ. 454

(2)

Έγκριση καθορισμού Οριογραμμής Ρέματος στη θέση «Άγιος Τρύφωνας» στο Δήμο Αγίου Μηνά Νομού Χίου.

Η ΓΕΝΙΚΗ ΓΡΑΜΜΑΤΕΑΣ
ΠΕΡΙΦΕΡΕΙΑΣ ΒΟΡΕΙΟΥ ΑΙΓΑΙΟΥ

Έχοντας υπόψη:

1. Το Ν. 3200/55 περί διοικητικής αποκέντρωσης, όπως τροποποιήθηκε και συμπληρώθηκε μεταγενέστερα.

2. Τις διατάξεις του Π.Δ. 39/83 περί μεταβιβάσεως αρμοδιοτήτων του Υπουργού Δημ. Έργων στις Περιφερειακές Υπηρεσίες.

3. Τις διατάξεις του άρθρου 66 του Ν. 1622/86 «περί Τοπικής Αυτοδιοίκησης, Περιφερειακής Ανάπτυξης και δημοκρατικού προγραμματισμού» όπως αντικαταστάθηκαν με τις διατάξεις της παρ. 5 του άρθρου 33 του Ν. 1832/89.

4. Τις διατάξεις του Ν. 2503/97 «Διοίκηση, οργάνωση, στελέχωση της Περιφέρειας, ρύθμιση θεμάτων για την Τοπική Αυτοδιοίκηση και άλλες διατάξεις».

5. Την 33/98 εγκύκλιο του Υ.ΠΕ.ΧΩ.Δ.Ε. «Ασυνόμειυση ρεμάτων και συντήρηση αντιπλ/κών έργων».

6. Το Ν. 3010/2002 «Εναρμόνιση του Ν. 1650/88 με τις οδηγίες 97/11 Ε.Ε και 96/61 Ε.Ε διαδικασία οριοθέτησης και ρυθμίσεις θεμάτων για τα υδατορέματα και άλλες διατάξεις».

7. Το από 24.5.2003 απόσπασμα από το πρακτικό αρ. 11 της συνεδρίασης του Δημοτικού Συμβουλίου Αγίου Μηνά (αρ. απόφασης 109/2003) που αποφασίζει ομόφωνα να εγκρίνει τη γνωμοδότηση για τον καθορισμό της οριογραμμής του ρέματος στη θέση «Άγιος Τρύφωνας» του Δήμου, Αγίου Μηνά σύμφωνα με το Τοπογραφικό διάγραμμα του αναδόχου μελετητή Γλύκα Χρυσάνθη.

8. Το 7424/18.6.2003 έγγραφο της Δ/σης Τεχνικών Υπηρεσιών Ν.Α. Χίου με το οποίο μας διαβιβάστηκε η θεωρημένη μελέτη οριοθέτησης του ρέματος του θέματος, αποφασίζουμε:

Εγκρίνουμε τον καθορισμό της οριογραμμής του ρέματος που συνορεύουν με την ιδιοκτησία του Ιωάννη Μπακλού στη θέση «Άγιος Τρύφωνας» του Δήμου Αγίου Μηνά, σύμφωνα με τα στοιχεία της Υδρολογικής μελέτης των ρεμάτων στη θέση «Άγιος Τρύφωνας» του Δήμου Αγίου Μηνά, του αναδόχου μελετητή Χρυσάνθης Γλύκα, όπως αυτή ελέγχθηκε και θεωρήθηκε από την Δ.Τ.Υ.Ν.Α. Χίου.

Η απόφαση αυτή να δημοσιευθεί στην Εφημερίδα της Κυβερνήσεως.

Μυτιλήνη, 7 Ιουλίου 2003

Η Γενική Γραμματέας Περιφέρειας κ.α.α.
Ο Γενικός Διευθυντής
ΠΑΝΑΓΙΩΤΗΣ ΣΕΡΑΪΔΗΣ

