



04008012907030008



8233

ΕΦΗΜΕΡΙΣ ΤΗΣ ΚΥΒΕΡΝΗΣΕΩΣ

ΤΗΣ ΕΛΛΗΝΙΚΗΣ ΔΗΜΟΚΡΑΤΙΑΣ

ΤΕΥΧΟΣ ΤΕΤΑΡΤΟ

Αρ. Φύλλου 801

29 Ιουλίου 2003

ΑΠΟΦΑΣΕΙΣ

Αριθ. 1056247/4940/B0010

Καθορισμός των ορίων αιγιαλού - παλαιού αιγιαλού και δημιουργία ζώνης παραλίας, στη θέση «Αμπούρια - Όρμος Καμίνι», Ροβιών, Δήμου Ελυμνίων, Ν. Ευβοίας».

Ο ΥΦΥΠΟΥΡΓΟΣ ΟΙΚΟΝΟΜΙΑΣ ΚΑΙ ΟΙΚΟΝΟΜΙΚΩΝ

Έχοντας υπόψη:

1. Τις διατάξεις του Ν.3200/55 «περί διοικητικής αποκεντρώσεως», όπως αυτές τροποποιήθηκαν και ισχύουν σήμερα με τα Ν.Δ. 532/70, Β.Δ. 704/70, Β.Δ. 705/70, Β.Δ. 192/72, Π.Δ. 71/84, Π.Δ. 347/86, Ν. 2026/92 και Π.Δ. 97/93.

2. Τις διατάξεις του Ν.Δ.439/70 «περί συμπληρώσεως των διατάξεων περί αιγιαλού».

3. Τις διατάξεις του άρθρου 19 παρ.5 του Ν.2344/95, του άρθρου 52 παρ.6 του Ν.2218/94, του άρθρου 4 παρ.7 του Ν.2240/94, δυνάμει των οποίων αρμοδιότητες του Υπ. Οικονομικών που είχαν μεταβιβαστεί σε Νομάρχες, ανήκουν στον περ/κό Δ/ντή, σε συνδυασμό με αυτές του άρθρου 14 παρ.2 του Ν.2399/96, με τις οποίες προβλέπεται η κατάργηση των θέσεων των Περιφερειακών Δ/ντών, οι αρμοδιότητες πλέον του οποίου περιήλθαν στο Γεν. Γραμματέα της Περιφέρειας και ασκούνται από τον αναπληρωτή Περιφερειακό Δ/ντή.

4. Τις διατάξεις των παρ.2 και 6 του άρθρου 1 του Ν.2503/97 «περί διοίκησης, οργάνωσης, στελέχωσης της περιφέρειας, ρύθμιση θεμάτων για την Τοπική Αυτ/ση και άλλες διατάξεις» (ΦΕΚ 107 τ.Α'), σύμφωνα με τις οποίες οι Περιφερειακές Υπηρεσίες του Υπ.Οικονομικών, που συγκροτούσαν την Περιφερειακή Διοίκηση του Νομού ή Νομαρχίας, δεν υπήχθησαν στην ενιαία οργανική μονάδα της Περιφέρειας ούτε καταργήθηκαν, αλλά αποτελούν από 01.09.97 Υπηρεσίες του Υπ. Οικονομικών.

5. Το 28979/31.7.97 έγγραφο της Δ/νσης Διοίκησης του Υπ. Εσωτερικών Δημ. Διοίκησης και Αποκέντρωσης, σύμφωνα με το οποίο οι αρμοδιότητες του Γεν. Γραμματέα της Περιφέρειας σε θέματα Υπηρεσιών του Υπ. Οικονομικών μεταφέρονται από 1.9.97 στον Υπουργό Οικονομικών.

6. Την 1100383/1330/A0006/31.10.01 (ΦΕΚ 1485 τ.Β'/31.10.01) κοινή απόφαση του Πρωθυπουργού και Υπουργού Οικονομικών «περί ανάθεσης αρμοδιοτήτων του Υπουργού Οικονομικών στους Υφυπουργούς».

7. Την 1115093/1378/A0006/17.12.01 (ΦΕΚ 1720 τ.Β'/21.12.01) απόφαση του Υφυπουργού Οικονομικών «περί μεταβίβασης αρμοδιοτήτων στο Γ.Γ., στους Γεν. Δ/ντές του Υπ. Οικονομικών κ.λ.π.» καθώς και την 1041136/468/A0006/8.5.2002 απόφαση του Υφυπουργού Οικονομίας και Οικονομικών με την οποία τροποποιείται και συμπληρώνεται η προηγούμενη απόφαση.

8. Τις διατάξεις των άρθρων 1 μέχρι και 9 του Ν.2971/2001 (ΦΕΚ 285/τ.Α'/19.12.2001) «περί αιγιαλού, παραλίας και άλλες διατάξεις».

9. Την από 27.9.2002 έκθεση της κατά το άρθρο 3 του Ν.2971/01 αρμόδιας Επιτροπής καθορισμού των ορίων του αιγιαλού - παραλίας - παλ. αιγιαλού, που καθόρισε τα όρια του αιγιαλού - παραλίας - παλαιού αιγιαλού στη θέση «Αμπούρια - Όρμος Καμίνι», Ροβιών, Δήμου Ελυμνίων, Ν. Ευβοίας.

10. Το από Απρίλιο 2002, με κλίμακα 1:500 κτηματολογικό - υψομετρικό διάγραμμα του τοπογράφου μηχανικού Σταύρου Α. Διακοσταυριανού, σε μια (1) πινακίδα, που ελέγχθηκε για την ακρίβεια της αποτύπωσης στις 10.7.02 από τον Ελ. Κασιμάτη, μηχανικό της Τ.Υ.Δ.Κ. και θεωρήθηκε στις 15.07.02 από την Αντωνία Μπένου, Προϊσταμένη της Τ.Υ.Δ.Κ. Ν. Ευβοίας, όπως ορίζουν οι διατάξεις του άρθρου 4 παρ.2 του Ν.2971/01 και συνοδεύει την έκθεση της προαναφερόμενης Επιτροπής.

11. Τη σύμφωνη γνώμη του Γενικού Επιτελείου Ναυτικού, που διατυπώθηκε στο Φ.544.5/284/03/Σ.327/1.4.03 έγγραφο του, αποφασίζουμε:

1. Επικυρώνουμε την από 27.9.2002 έκθεση της κατά το άρθρο 3 του Ν.2971/01 αρμόδιας Επιτροπής καθορισμού των ορίων του αιγιαλού - παραλίας - παλ. αιγιαλού «περί καθορισμού των ορίων αιγιαλού - παραλίας - παλαιού αιγιαλού στη θέση «Αμπούρια - Όρμος Καμίνι», Ροβιών, Δήμου Ελυμνίων, Ν. Ευβοίας», καθώς και το από Απριλίου 2002 κτηματολογικό - υψομετρικό διαγράμματα, που τη συνοδεύει, το οποίο συντάχθηκε από τον τοπογράφο μηχανικό Σταύρο Α. Διακοσταυριανό, σε μια (1) πινακίδα, με κλίμακα 1:500, που ελέγχθηκε για την ακρίβεια της αποτύπωσης από τον Ελ. Κασιμάτη, μηχανικό της Τ.Υ.Δ.Κ. στις 10.7.02 και θεωρήθηκε στις 15.07.02, από την Αντωνία Μπένου, Προϊσταμένη της Τ.Υ.Δ.Κ. Ν. Ευβοίας, όπως ορίζουν οι διατάξεις του άρθρου 4 παρ.2 του Ν.2971/01.

2. Στο παραπάνω κτηματολογικό διάγραμμα καθορίστηκαν από την αρμόδια Επιτροπή, όπως πιο πάνω αναφέρεται:

α) Τα όρια του αιγιαλού με κόκκινη συνεχή πολυγωνική γραμμή με στοιχεία Α1, Α2 , Α19, Α20, της οποίας οι κορυφές εξασφαλίζονται με συντεταγμένες του κρατικού τριγωνομετρικού δικτύου.

β) Τα όρια της παραλίας με κίτρινη συνεχή πολυγωνική γραμμή με στοιχεία Α'1, Α'2, , Α'19, Α'20, της οποίας οι κορυφές εξασφαλίζονται με συντεταγμένες του κρατικού τριγωνομετρικού δικτύου, σε απόσταση δέκα (10) μέτρων από την οριογραμμή του αιγιαλού, για να εξυπηρετηθούν οι σκοποί της παρ.2 του άρθρου 1 και της παρ.3 του άρθρου 2 του Ν.2971/01.

Στη ζώνη παραλίας δεν υπάρχουν κτίσματα, πλην όμως υπάρχουν επικείμενα (περιφράξεις, πηγάδι, γεώτρηση, ελιές).

γ) Τα όρια του παλαιού αιγιαλού με μπλε συνεχή πολυγωνική γραμμή με στοιχεία Α10, Α'21, ... Α'26, της οποίας οι κορυφές εξασφαλίζονται με συντεταγμένες από το κρατικό τριγωνομετρικό δίκτυο.

Η απόφαση αυτή μαζί με την έκθεση και το διάγραμμα, που προαναφέραμε, να δημοσιευθούν στην Εφημερίδα της Κυβερνήσεως, σύμφωνα με τις διατάξεις του άρθρου 13 του Ν.1078/1980.

Αθήνα, 11 Ιουλίου 2003

Με εντολή Υφυπουργού

Ο Γενικός Διευθυντής

Δημ. Περιουσίας και Εθν. Κληρ/των

ΣΠ. Ι. ΣΤΑΘΗΣ

ΕΚΘΕΣΗ

ΕΠΙΤΡΟΠΗΣ ΚΑΘΟΡΙΣΜΟΥ ΟΡΙΩΝ ΑΙΓΙΑΛΟΥ
ΠΑΡΑΛΙΑΣ

Για τον καθορισμό το πρώτον των ορίων του αιγιαλού-παραλίας-παλαιού αιγιαλού στη θέση «Αμπούρια-όρμος Καμίνι», Ροβίων, Δήμου Ελυμνίων, Ν. Ευβοίας.

Στα Αμπούρια, Ροβίων σήμερα 27.9.2002, ημέρα Παρασκευή, οι υπογραφόμενοι:

1) Αθηνά Μπούρικα, τοπ/φος μηχ/κός ΠΕ/Α, αναπλ/τρια Προϊσταμένης Κτηματικής Υπηρεσίας, σαν Πρόεδρος, (κωλυομένου του τακτικού μέλους),

2) Δημήτρης Προκάκης, τοπ/φος μηχ/κός ΠΕ/Δ, υπάλληλος της Κτηματικής Υπηρεσίας, σαν μέλος,

3) Δημήτρης Κρουονερίτης, Πλωτάρχης Λ. Σ., Λιμενάρχης Λ/Χ Λ. Αιδηψού, σαν μέλος,

4) Χαράλαμπος Σκούντζος, τοπογράφος μηχ/κός ΠΕ/Α, αναπλ/της Δ/ντή ΧΟΠ, Νομ/κής Αυτ/σης Εύβοιας, σαν μέλος (κωλυομένου του τακτικού μέλους),

5) (Ο Δ/ντής ΠΕ.ΧΩ. Στ. Ελλάδας, που αποτελεί το 5ο μέλος δεν προσήλθε) που αποτελούμε την Επιτροπή καθορισμού ορίων αιγιαλού - παραλίας, η σύνθεση της οποίας καθορίστηκε βάσει των διατάξεων του άρθρου 3 του Ν.2971/2001 «περί αιγιαλού-παραλίας και άλλες διατάξεις» και με την αριθ. 1237/9.5.02 απόφαση του Προϊσταμένου της Οικονομικής Επιθεώρησης Στερεάς Ελλάδας του Υπουργείου Οικονομικών, που συγκλήθηκε με τη Φ121/1651/19.9.02 πρόσκληση του Προέδρου της, μεταβήκαμε επί τόπου στην περιοχή που προαναφέραμε την 27.9.02

Αφού λάβαμε υπόψη

1. Το 1725/15.7.02 έγγραφο της Τ.Υ.Δ.Κ. της Δ/σης Τοπ. Αυτ/σης και Διοίκησης Ν. Εύβοιας, με το οποίο δια-

βιβάζεται θεωρημένο διαγ/μα και ζητείται ο καθορισμός των ορίων αιγιαλού-παραλίας στην πιο πάνω περιοχή, με ενδιαφερόμενο τον Ιωάννη Τριανταφύλλου.

2. Το από Απρίλιο 2002 κτηματογραφικό-υψομετρικό διαγ/μα του τοπογράφου μηχανικού Σταύρου Διακοσταυριανού, με κλίμακα 1:500, σε μια (1) πινακίδα, που ελέγχθηκε για την ακρίβεια της αποτύπωσης στις 10.7.02 από τον Ελ. Κασιμάτη, μηχανικό της Τ.Υ.Δ.Κ. και θεωρήθηκε στις 15.7.02 από την Αντ. Μπένου, Προϊσταμένη της Τ.Υ.Δ.Κ. της Δ/σης Τοπ. Αυτ/σης και Διοίκησης Ν. Ευβοίας, όπως ορίζουν οι διατάξεις του άρθρου 4 παρ.2 του Ν.2971/01.

3. Τις διατάξεις του Ν.2971/01 (ΦΕΚ 285τ.Α'/19.12.01), «περί αιγιαλού-παραλίας»

4. Την 1085893/8536/Β0010/00 (ΦΕΚ 750τ.Δ'/2000) απόφαση Υπ. Οικονομικών, με την οποία επικυρώθηκαν τα όρια αιγιαλού-παραλίας-παλ. αιγιαλού στη θέση «Αμπούρια-Όρμος Καμίνι» Ροβίων, Ν. Ευβοίας, που αποτελεί όμορη προς ανατολάς περιοχή της εξεταζόμενης καθώς και το διάγραμμα που τη συνοδεύει με το οποίο έγινε η απαιτούμενη συναρμογή των κορυφών αιγιαλού-παραλίας.

5. Την από επιτόπιο μετάβαση σχηματισθείσα αντίληψη για το πλάτος της βρεχόμενης ζώνης της ξηράς και άλλα συναφή στοιχεία, δηλαδή:

α) Ότι η περιοχή παρουσιάζει στο μεγαλύτερο τμήμα τις απότομες κλίσεις σε σχέση με την ακτή, το δυτικό τμήμα της είναι καλλιεργήσιμο ενώ στο ανατολικό που γειτνιάζει με τη νεοκατασκευασθείσα επαρχιακή οδό Λίμνης- Αιδηψού έχουν εναποτεθεί φερτές ύλες (μπάζα).

β) Το γεγονός ότι η μορφολογία της ακτής αποτελείται από βότσαλο ενώ το ανατολικό της τμήμα παρουσιάζει αλλοίωση λόγω της προαναφερόμενης εναπόθεσης φερτών υλών με αποτέλεσμα να απαιτείται και χάραξη οριογραμμής παλαιού αιγιαλού, η οποία τίθεται στο προς τη χερσαία περιοχή όριο της ακτής, όπως αυτή εμφανίζεται σε παλαιότερο χάρτη της ΓΥΣ πριν τη διαπλάτυνση της επαρχιακής οδού.

γ) Ότι η περιοχή έχει νότιο προσανατολισμό και είναι εκτεθειμένη σε νότιους και δυτικούς κυρίως ανέμους, οι οποίοι λόγω του κλειστού Βόρειου Ευβοϊκού κόλπου δεν αναμένεται να αναπτύσσουν μεγάλα μεγέθη και ως εκ τούτου μεγάλο ύψος κύματος.

6. Για τον καθορισμό της οριογραμμής παραλίας η Επιτροπή αφού έλαβε υπόψη τις διατάξεις των άρθρων 1 (παρ.2), 2 (παρ.2) και 7 (παρ.1 και 5) και συνεκτιμώντας τα δεδομένα, ότι δηλαδή πρόκειται για υπό ανάπτυξη παραλιακή περιοχή σε επαφή με την επαρχιακή οδό Λίμνης-Αιδηψού, διέπεται από τις εκτός σχεδίου πόλης πολεοδομικές διατάξεις και δεν καλύπτεται με παραλιακό δρόμο, προτείνει τη δημιουργία ζώνης παραλίας πλάτους δέκα (10) μ., που θεωρείται απαραίτητη για την εξυπηρέτηση της επικοινωνίας της ξηράς με τη θάλασσα και αντίστροφα καθώς και για την εξυπηρέτηση άλλων κοινωφελών σκοπών (αναπλάσεις, έργα υποδομής κ.λ.π.).

Ύστερα από τα παραπάνω η Επιτροπή, αποφασίζει:

1) Καθορίζει επί του παραπάνω τοπογραφικού διαγράμματος:

α. Την οριογραμμή του αιγιαλού με κόκκινη συνεχή πολυγωνική γραμμή Α1,...Α20, της οποίας οι κορυφές εξασφαλίζονται με συντεταγμένες από το κρατικό τριγωνομετρικό δίκτυο.

β. Την οριογραμμή της παραλίας με κίτρινη συνεχή πολυγωνική γραμμή Α1, ...Α'20, της οποίας οι κορυφές εξασφαλίζονται με συντεταγμένες από το κρατικό τριγωνομετρικό δίκτυο. Η οριογραμμή παραλίας καθορίζεται κατά τρόπο που να απέχει σταθερή απόσταση δέκα (10) μέτρων από την οριογραμμή του αιγιαλού, για να εξυπηρετηθούν οι σκοποί της παρ.2 του άρθρου 1 και της παρ.3 του άρθρου 2 του Ν.2971/01.



2) Αποφαινεται ότι υπάρχει παλαιός αιγιαλός και καθο-


ρίζει αυτόν με μπλε συνεχή πολυγωνική γραμμή Α10,Α'21...Α'26, της οποίας οι κορυφές εξασφαλίζονται με συντεταγμένες από το κρατικό τριγωνομετρικό δίκτυο.


3) Διαπιστώθηκε ότι στη ζώνη παραλίας δεν υπάρχουν κτίσματα, πλην όμως υπάρχουν επικείμενα (περιφράξεις, πηγάδι, γεώτρηση, ελιές).


Η Επιτροπή


ΑΘΗΝΑ ΜΠΟΥΡΙΚΑ, ΔΗΜΗΤΡΗΣ ΠΡΟΚΑΚΗΣ,
ΔΗΜ. ΚΡΥΟΝΕΡΙΤΗΣ, Χ. ΣΚΟΥΝΤΖΟΣ

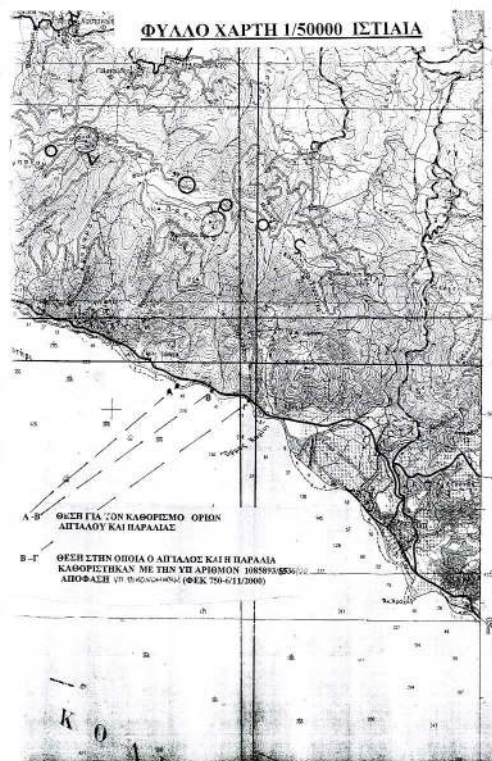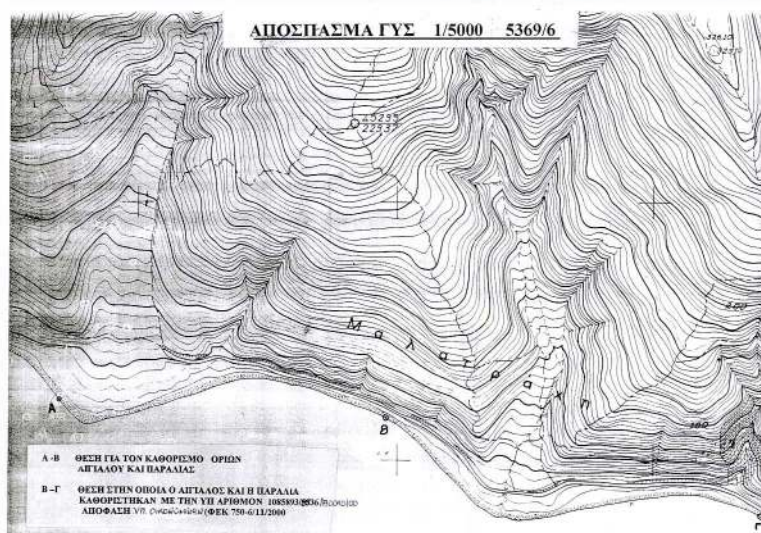

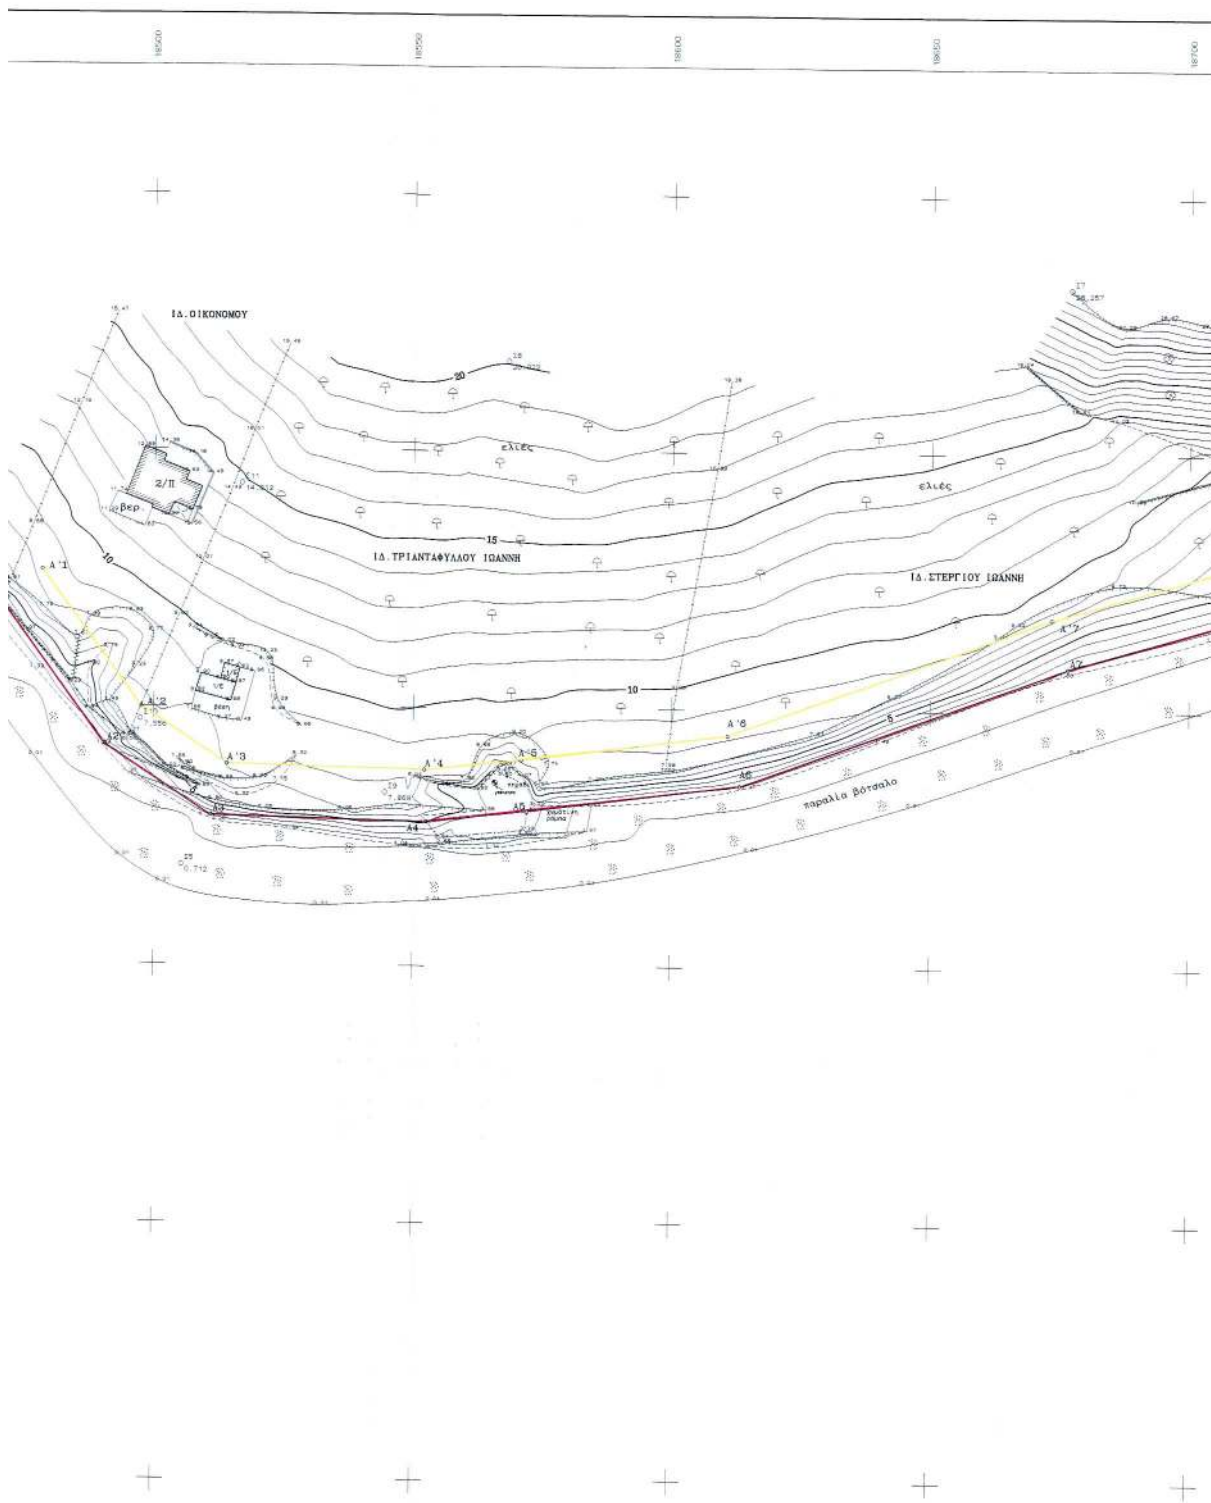

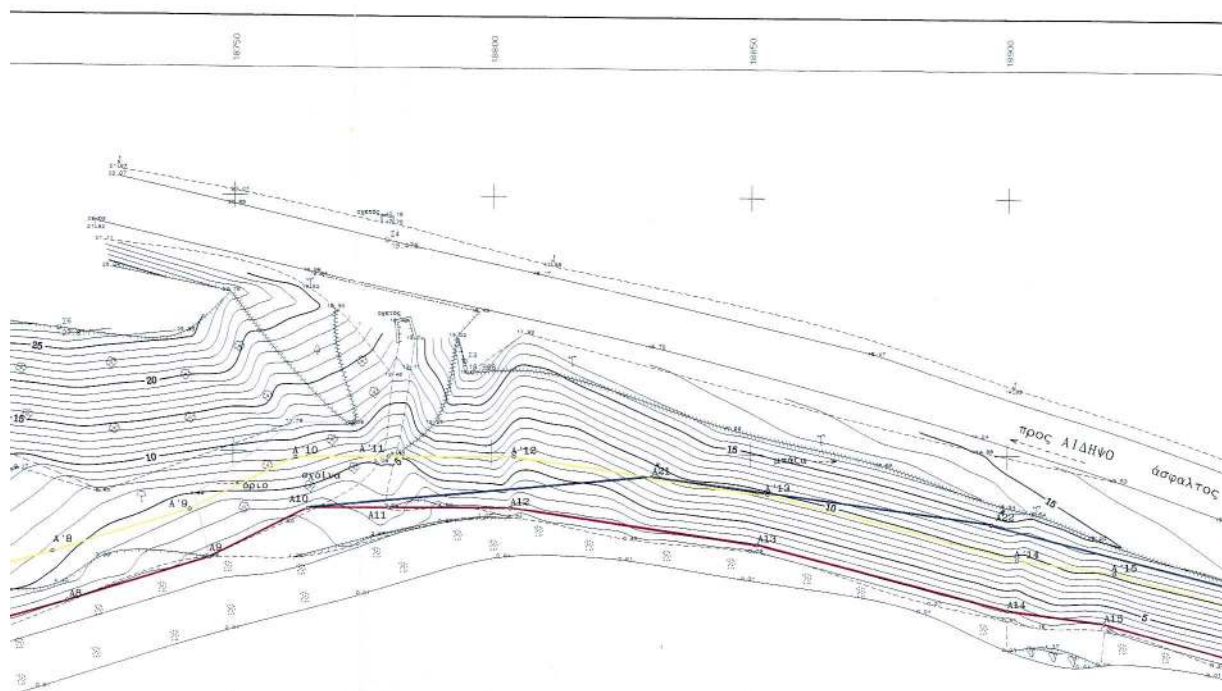

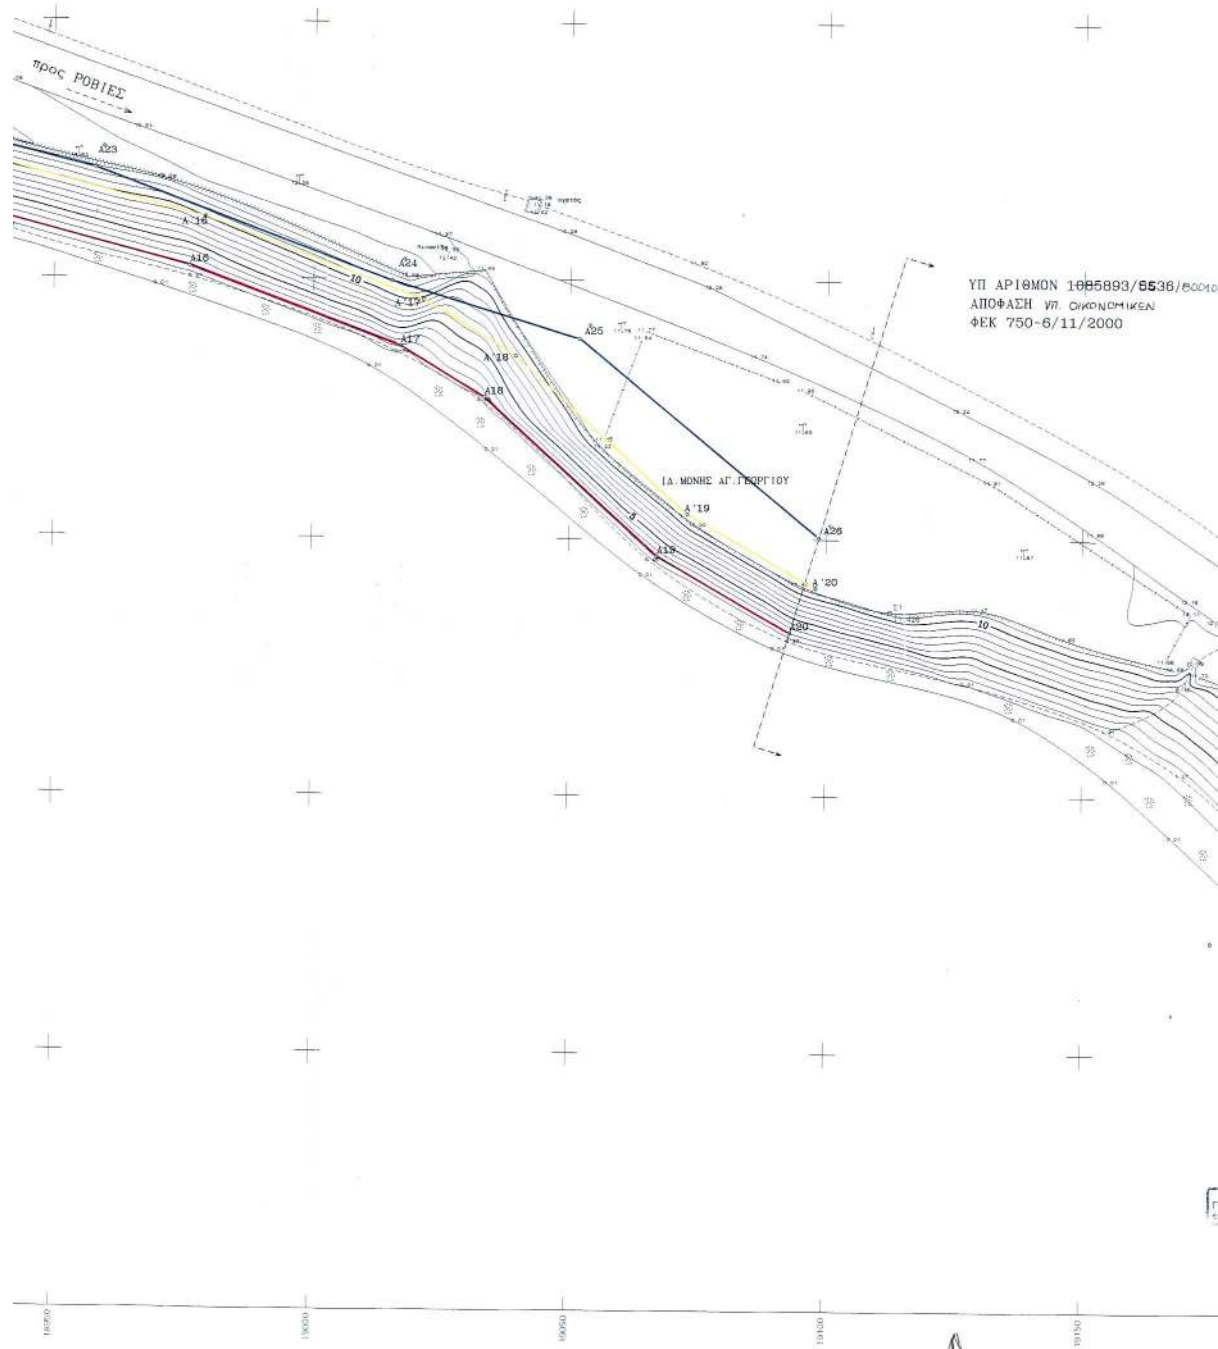

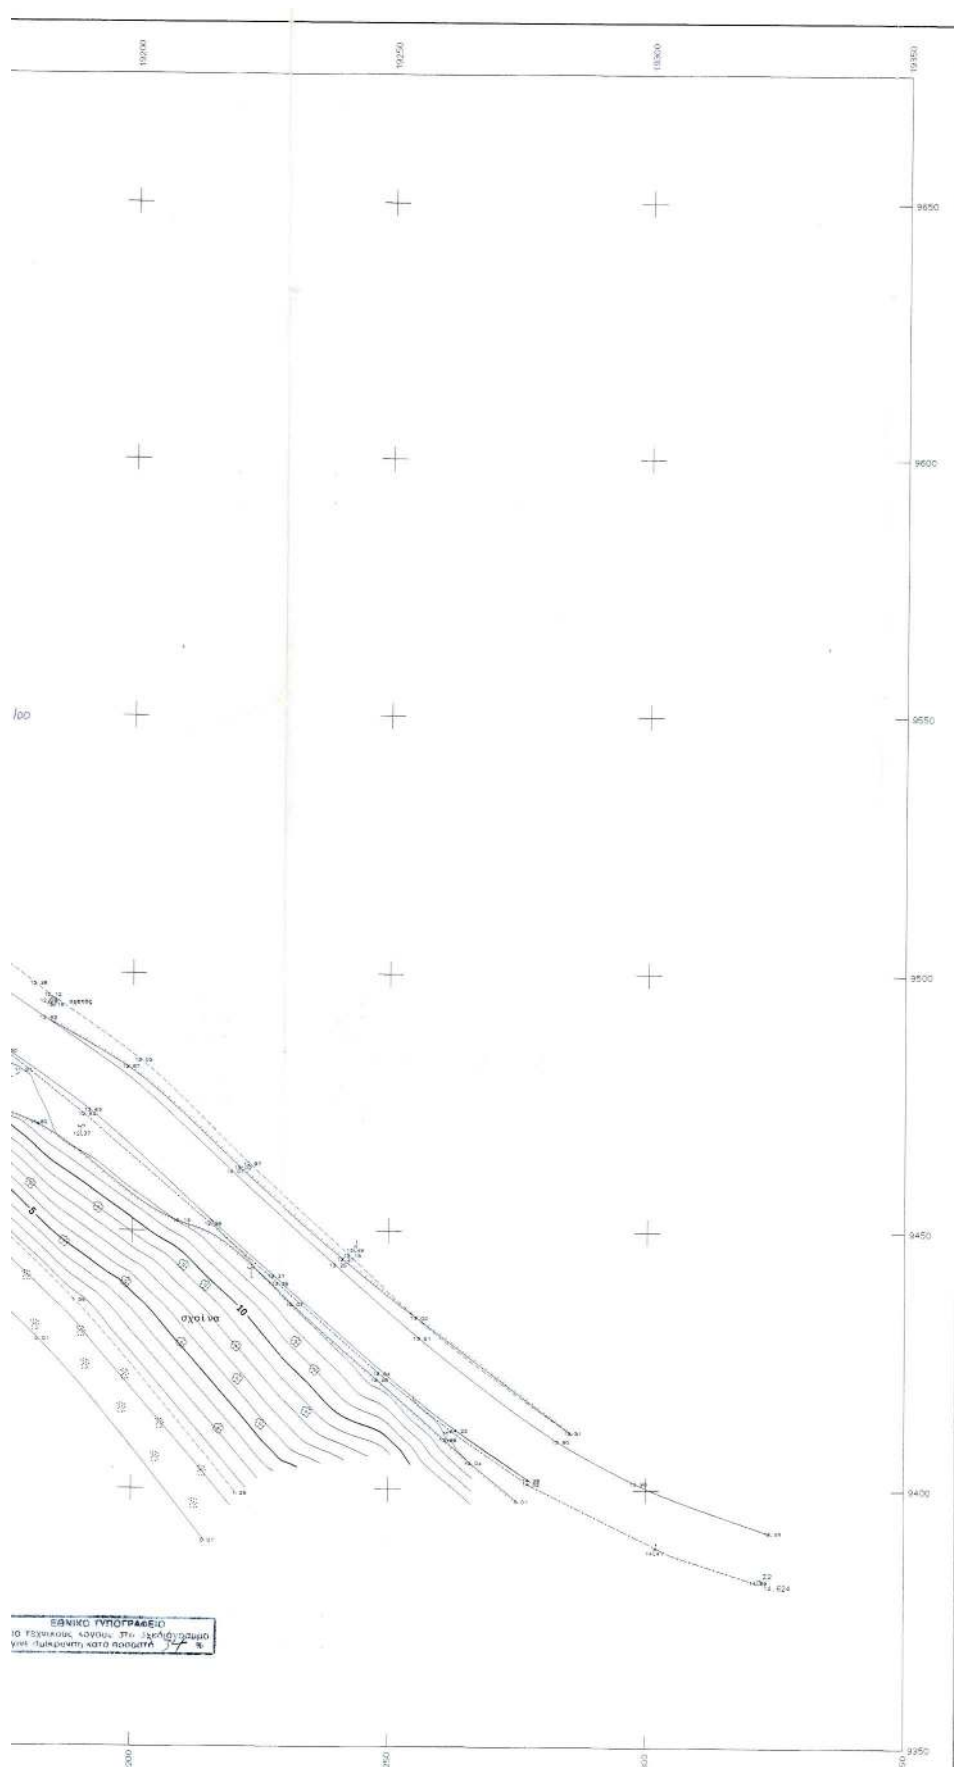

Α/Α	ΤΡΙΤΟΝΟΜΕΤΡΙΚΟΥ ΚΩΔΙΚΟΣ	ΟΝΟΜΑΣΙΑ	ΣΥΝΤΕΤΑΓΜΕΝΕΣ X	Y	ΥΨΟΜΕΤΡΟ H	ΥΨΟΣ ΕΠΛ.	ΠΑΡΑΤΗΡΗΣΕΙΣ
1	ΣΑΝΤΕ	POBIAE	22901.11	7648.45	134.15	1.10	ΒΑΡΦΟ
2	ΕΛΑΝΕΚ	23183.61	9478.74	437.93	1.10	ΒΑΡΦΟ	
3	ΚΑΥΚΑΛΑ	20962.92	9926.91	439.57	1.10	ΒΑΡΦΟ	

A/A	ΣΥΝΤΑΓΜΕΝΕΣ		ΥΠΟΜΕΤΡΟ
	X	Y	H
I1	19112.426	9485.956	11.426
I2	19322.058	9382.440	14.822
I3	18790.433	9617.793	16.968
I4	18574.516	9581.407	16.968
I5	19504.753	9318.359	0.711
I6	18716.278	9623.584	27.811
I7	18676.936	9532.287	28.257
I8	18568.186	9517.503	20.702
I9	18444.596	9603.512	7.862
I10	19547.414	9349.194	7.553
I11	18156.866	9593.444	14.813
I12	20008.957	9567.192	10.076
I13	20413.082	9590.956	5.973
I14	20269.088	9545.183	7.744
I15	20183.687	9500.482	13.209
I16	20152.767	9552.767	12.916
I17	20477.336	9536.766	3.823
I18	20249.629	9551.135	8.072
I19	20172.543	9522.842	15.049

A/A	X	Y
A1	18470.200	9570.513
A2	19175.200	9422.600
A3	18511.098	9526.892
A4	18552.662	9527.955
A5	18872.235	9530.000
A6	18513.294	9535.191
A7	18676.638	9556.486
A8	18718.180	9570.524
A9	18745.583	9576.278
A10	18764.523	9588.949
A11	18780.253	9588.131
A12	18803.452	9589.226
A13	18851.483	9582.431
A14	18900.189	9569.591
A15	18918.869	9568.584
A16	18937.277	9567.008
A17	19016.851	9537.160
A18	19033.399	9527.278
A19	19067.080	9496.675
A20	19092.991	9481.910

A/A	X	Y
A 1	18478. 283	9576. 357
A 2	18487. 590	9549. 689
A 3	18511. 228	9538. 824
A 4	18512. 254	9537. 067
A 5	18571. 088	9538. 834
A 6	18610. 910	9544. 266
A 7	18673. 496	9567. 990
A 8	18715. 371	9580. 202
A 9	18741. 783	9588. 551
A 10	18762. 162	9598. 922
A 11	18790. 675	9599. 130
A 12	18823. 338	9594. 850
A 21	18830. 872	9595. 460
A 13	18853. 436	9582. 254
A 14	18902. 089	9578. 766
A 15	18920. 807	9577. 315
A 16	18978. 780	9561. 952
A 17	19007. 949	9559. 214
A 18	19039. 394	9557. 542
A 19	19072. 969	9504. 871
A 20	19097. 942	9504. 698

A/A	X	Y
A10	18764.523	9588.949
A21	18830.872	9596.480
A22	18896.893	9586.597
A23	18958.088	9571.255
A24	19015.183	9549.770
A25	19051.764	9538.657
A26	19098.562	9500.278

ΑΠΟ ΤΟ ΕΘΝΙΚΟ ΤΥΠΟΓΡΑΦΕΙΟ