



04008170108030008



8347

ΕΦΗΜΕΡΙΣ ΤΗΣ ΚΥΒΕΡΝΗΣΕΩΣ

ΤΗΣ ΕΛΛΗΝΙΚΗΣ ΔΗΜΟΚΡΑΤΙΑΣ

ΤΕΥΧΟΣ ΤΕΤΑΡΤΟ

Αρ. Φύλλου 817

1 Αυγούστου 2003

ΑΠΟΦΑΣΕΙΣ

Αριθ. 1062263/5439/Β0010

Καθορισμός ορίων αιγιαλού και παραλίας στη θέση
«ΠΟΥΝΤΑ - ΚΟΛΙΤΣΑΝΙ» νήσου Ίου.

Ο ΥΦΥΠΟΥΡΓΟΣ ΟΙΚΟΝΟΜΙΑΣ ΚΑΙ ΟΙΚΟΝΟΜΙΚΩΝ

Έχοντας υπόψη:

1. Τις διατάξεις του Ν. 2971/2001 (ΦΕΚ 285 τ.Α'/19.12.2001) «περί αιγιαλού και παραλίας».

2. Τις διατάξεις του ΒΔ.439/70 «περί συμπληρώσεως των διατάξεων περί αιγιαλού».

3. Τις διατάξεις του Ν.3200·55 «περί διοικητικής αποκεντρώσεως», όπως αυτές τροποποιήθηκαν και ισχύουν σήμερα με τα Ν.Δ. 532/70, Β.Δ. 704/70, Β.Δ. 705/70, Β.Δ.192/72, Π.Δ. 71/84, Π.Δ. 347/86, Ν. 2026/92 και Π.Δ. 97/93.

4. Τις διατάξεις Του άρθρου 19 παρ.5 του Ν.2344/95, του άρθρου 52 παρ.6 Ν. 2218/1994, του άρθρου 4 παρ.7 του Ν. 2240/94, δυνάμει των οποίων αρμοδιότητες του Υπουργείου Οικονομικών που είχαν μεταβιβασθεί στους Νομάρχες ανήκουν στον Περ/κό Δ/ντή, σε συνδυασμό με αυτός του άρθρου 14 παρ.2 του Ν.2399/96, με τις οποίες προβλέπεται η κατάργηση των θέσεων των Περιφερειακών Δ/ντών, οι αρμοδιότητες πλέον του οποίου περιήλθαν στον Γενικό Γραμματέα της Περιφέρειας και ασκούνται από τον Αναπληρωτή Περιφερειακό Διευθυντή.

5. Τις διατάξεις του τέταρτου εδαφίου της παρανρ.2 του άρθρου 1 και της παραγρ.6 του ίδιου άρθρου του Ν.2503W «Διοίκηση, Οργάνωση, Στελέχωση της Περιφέρειας, ρύθμιση θεμάτων για την Τοπική Αυτοδιοίκηση και άλλες διατάξεις» (ΦΕΚ 107 τ.Α'), σύμφωνα με τις οποίες οι Περιφερειακές Υπηρεσίες του Υπουργείου Οικονομικών, που συγκροτούσαν την Περιφερειακή Διοίκηση του Νομού ή Νομαρχίας δεν υπήχθησαν στην ενιαία οργανική μονάδα της Περιφέρειας, ούτε καταργήθηκαν, αλλά αποτελούν από 1.9.97 Υπηρεσίες του Υπουργείου Οικονομικών.

6. Το 28979/31.7.97 έγγραφο της Δ/σης Διοίκησης του Υπ. Εσωτερικών, Δημ. Διοίκησης και Αποκέντρωσης, σύμφωνα με το οποίο οι αρμοδιότητες του Γενικού Γραμματέα της Περιφέρειας σε θέματα Υπηρεσιών του Υπουργείου Οικονομικών μεταφέρονται από 1.9.97 στον Υπουργό Οικονομικών.

7. Την 1100383/1330/Α0006/31.10.2001 (ΦΕΚ 1485/-τ.Β'/31.10.2001) κοινή απόφαση του Πρωθυπουργού και Υπουργού Οικονομικών «Περί ανάθεσης αρμοδιοτήτων του Υπουργού Οικονομικών στους Υφυπουργούς».

8. Την 1115093/1378/Α0006/17.12.2001 (ΦΕΚ 1720/-τ.Β'/21.12.2001) απόφαση του Υφυπουργού Οικονομικών «περί μεταβίβασης αρμοδιοτήτων του Υφυπουργού Οικονομικών στον Γενικό Γραμματέα, Γενικούς Διευθυντές κλπ του Υπουργείου Οικονομικών», καθώς και την 1041136/468/Α0006/8.5.2002 απόφαση του Υφυπουργού Οικονομίας και Οικονομικών, με την οποία τροποποιείται και συμπληρώνεται η προηγούμενη απόφαση.

9. Την από 14.3.2003 έκθεση της κατά το άρθρο 3 του Ν. 2971/19.12.2001 αρμόδιας Επιτροπής καθορισμού ορίων αιγιαλού και παραλίας για τον καθορισμό ορίων αιγιαλού και παραλίας στη θέση «Πούντα - Κολιτσάνι» Ν. Ίου.

10. Το από Οκτώβριο του 2002 τοπογραφικό, υψομετρικό και κτηματολογικό διάγραμμα, εξαρτημένο από το κρατικό δίκτυο (ΕΓΣΑ) κλίμακας 1:500 σε δύο πινακίδες, το οποίο συντάχθηκε από τον Θεόδωρο Τιμίου, Τοπογράφο Μηχανικό, ελέγχθηκε επιτόπου για την ακρίβεια της αποτύπωσης την 14.3.2003 από τον Απόστολο Σαββόπουλο, πολιτικό μηχανικό, προϊστάμενο της Τεχνικής Υπηρεσίας του Επαρχείου Θήρας και θεωρήθηκε την ίδια ημερομηνία από τον ίδιο.

11. Την 544.5/485/03/4.6.2003 σύμφωνη γνώμη του ΓΕΝ για τα όρια του αιγιαλού - παραλίας, αποφασίζουμε:

Επικυρώνουμε την, από 14.3.2003, έκθεση της κατά το άρθρο 3 του Ν.2971/19.12.2001 αρμόδιας Επιτροπής περί χάραξης των ορίων αιγιαλού και παραλίας στη θέση «ΠΟΥΝΤΑ - ΚΟΛΙΤΣΑΝΙ» νήσου Ίου. Ν. Κυκλάδων, καθώς επίσης και το, από Οκτώβριο 2002, τοπογραφικό και υψομετρικό και κτηματολογικό διάγραμμα, κλίμακας 1:500, σε δύο πινακίδες, το οποίο συντάχθηκε από τον Θεόδωρο Τιμίου, Τοπογράφο Μηχανικό, ελέγχθηκε επιτόπου για την ακρίβεια της αποτύπωσης την 14.3.03. από τον Απόστολο Σαββόπουλο, Πρ/νο Τεχνικής Υπηρεσίας του Επαρχείου Θήρας και θεωρήθηκε την ίδια ημερομηνία από τον ίδιο.

Στο τοπογραφικό αυτό διάγραμμα καθορίσθηκε η οριογραμμή του αιγιαλού με κόκκινη συνεχή πολυγωνική γραμμή, με στοιχεία 1=1, 2, 3, 34, 35, 36.

Η οριογραμμή της παραλίας με κίτρινη συνεχή πολυγωνική γραμμή και στοιχεία 1'=1', 2', 3',34', 35', 36'.

Αποφαίνεται ότι δεν υπάρχει παλαιός αιγιαλός.

Η ζώνη παραλίας έχει πλάτος 10 μ, διότι διαφορετικά δεν εξυπηρετούνται οι σκοποί του άρθρου 1 παρ. 2 του Ν.2971/2001.

Δεν εξαιρούνται τα κτίσματα που βρίσκονται στη ζώνη παραλίας.

Η παρούσα απόφαση με την έκθεση της επιτροπής και το τοπογραφικό διάγραμμα να δημοσιευθούν στην Εφημερίδα της Κυβερνήσεως.

Αθήνα, 15 Ιουλίου 2003

Με εντολή Υφυπουργού

Ο Γενικός Διευθυντής

ΣΠΥΡΟΣ ΣΤΑΘΗΣ

**ΕΚΘΕΣΗ ΕΠΙΤΡΟΠΗΣ ΚΑΘΟΡΙΣΜΟΥ
ΤΩΝ ΟΡΙΩΝ ΤΟΥ ΑΙΓΙΑΛΟΥ
(ΑΡΘΡΟ 3 Ν. 2971/19.12.2001)**

Για τον καθορισμό των ορίων του αιγιαλού που γίνεται για πρώτη φορά στη θέση «Πούντα-Κολιτσάνι», νήσου Ίου. Στην Ίο, σήμερα 14.3.2003, οι υπογεγραμμένοι:

1. ΣΤΕΛΙΟΣ ΣΕΖΕΝΙΑΣ, Προϊστάμενος της Κτηματικής Υπηρεσίας του Νομού Κυκλάδων, ως πρόεδρος,

2. ΑΠΟΣΤΟΛΟΣ ΣΑΒΒΟΠΟΥΛΟΣ, Πολιτικός Μηχανικός Επαρχείου Θήρας, ως μέλος,

3. ΑΠΟΣΤΟΛΟΣ ΡΕΦΕΝΕΣ, Λιμενάρχης Ίου, ως μέλος, Τα μέλη της Επιτροπής :

4. ΔΗΜΗΤΡΙΟΣ ΜΠΟΥΝΤΟΥΡΗΣ, Διευθυντής της Διεύθυνσης Πολεοδομίας Νομαρχιακής Αυτοδιοίκησης Ν. Κυκλάδων και

5. ΕΜΜΑΝΟΥΗΛ ΚΑΛΑΒΡΟΣ, Διευθυντής Χωροταξίας και Περιβάλλοντος της Γενικής Γραμματείας Περιφέρειας Ν. Κυκλάδων αν και προσκλήθηκαν με την υπ' αριθμ. 1074/11.3.2003 πρόσκληση του Προέδρου δεν παρευρέθησαν αποτελώντες την επιτροπή καθορισμού των ορίων του αιγιαλού δυνάμει του άρθρου 100 Π.Δ. 284/88, όπως αυτό τροποποιήθηκε με τις διατάξεις του άρθρου 3 του Ν.2971/19.12.2001 «περί αιγιαλού και παραλίας», σε συνδυασμό με την υπ' αριθμ. 953/30.1.2002 απόφαση Οικονομικής Επιθεώρησης Ανατολικής Αττικής «περί ορισμού μελών Επιτροπής Καθορισμού ορίων αιγιαλού και παραλίας» μεταβήκαμε επί τόπου στην προαναφερθείσα περιοχή και

Λαβόντες υπ' όψη:

1. Την από 20.10.2002 αίτηση του ROESCHEISEN CHRISTIAN, που αφορά στον καθορισμό των ορίων του αιγιαλού στην εν λόγω θέση.

2. Το τοπογραφικό, υιμομετρικό και κτηματολογικό διάγραμμα, εξαρτημένο από το Κρατικό Δίκτυο (ΕΓΣΑ 87), το οποίο συντάχθηκε τον Οκτώβριο του 2002, από τον Θεόδωρο Τιμίου, Αγρονόμο Τοπογράφο Μηχ/κό, σε δύο πινακίδες σε κλίμακα 1:500, ελέγχθηκε επιτόπου για την ακρίβεια της αποτύπωσης την 14.3.2003 τον Απόστολο Σαββόπουλο, Πολιτικό Μηχ/κό, Προϊστάμενο της Τεχνικής Υπηρεσίας του Επαρχείου Θήρας και θεωρήθηκε την ίδια ημερομηνία από τον προαναφερόμενο μηχανικό.

3. Τις διατάξεις του Ν. 2971/2001 «Αιγιαλός, παραλία και άλλες διατάξεις» όπως αυτός ισχύει, και το Ν. 1337/83 καθώς και την προς αυτόν σχετική Δικαστηριακή και Διοικητική Νομολογία.

4. Την από την επιτόπια μετάβαση σχηματισθείσα αντίληψη περί του πλάτους της βρεχόμενης ζώνης της ξηράς και λοιπών συναφών στοιχείων, δηλαδή :

α) Η μορφολογία της ακτής είναι στο σύνολό της βραχώδης.

β) Η περιοχή επηρεάζεται από ανέμους νοτίων διευθύνσεων, αποφασίζουμε:

1. Καθορίζουμε επί του ανωτέρω τοπογραφικού διαγράμματος:

α) Την οριογραμμή του αιγιαλού με κόκκινη συνεχή πολυγωνική γραμμή και στοιχεία 1=1, 2, 3, 34, 35, 36.

β) Την οριογραμμή της παραλίας με κίτρινη συνεχή πολυγωνική γραμμή και στοιχεία 1'=1', 2', 3', 34', 35', 36'.

Αποφαινόμαστε ότι δεν υφίσταται παλαιός αιγιαλός.

2. Η ζώνη παραλίας έχει πλάτος 10 μ. διότι διαφορετικά δεν εξυπηρετούνται οι σκοποί του άρθρου 1 παρ. 2 του Ν. 2971/2001.

3. Δεν εξαιρούνται τα κτίσματα στη ζώνη παραλίας.


Η Επιτροπή


Ο Πρόεδρος


ΣΤΕΛΙΟΣ ΣΕΖΕΝΙΑΣ

Τα Μέλη

ΑΠΟΣΤ. ΣΑΒΒΟΠΟΥΛΟΣ, ΑΠΟΣΤ. ΡΕΦΕΝΕΣ

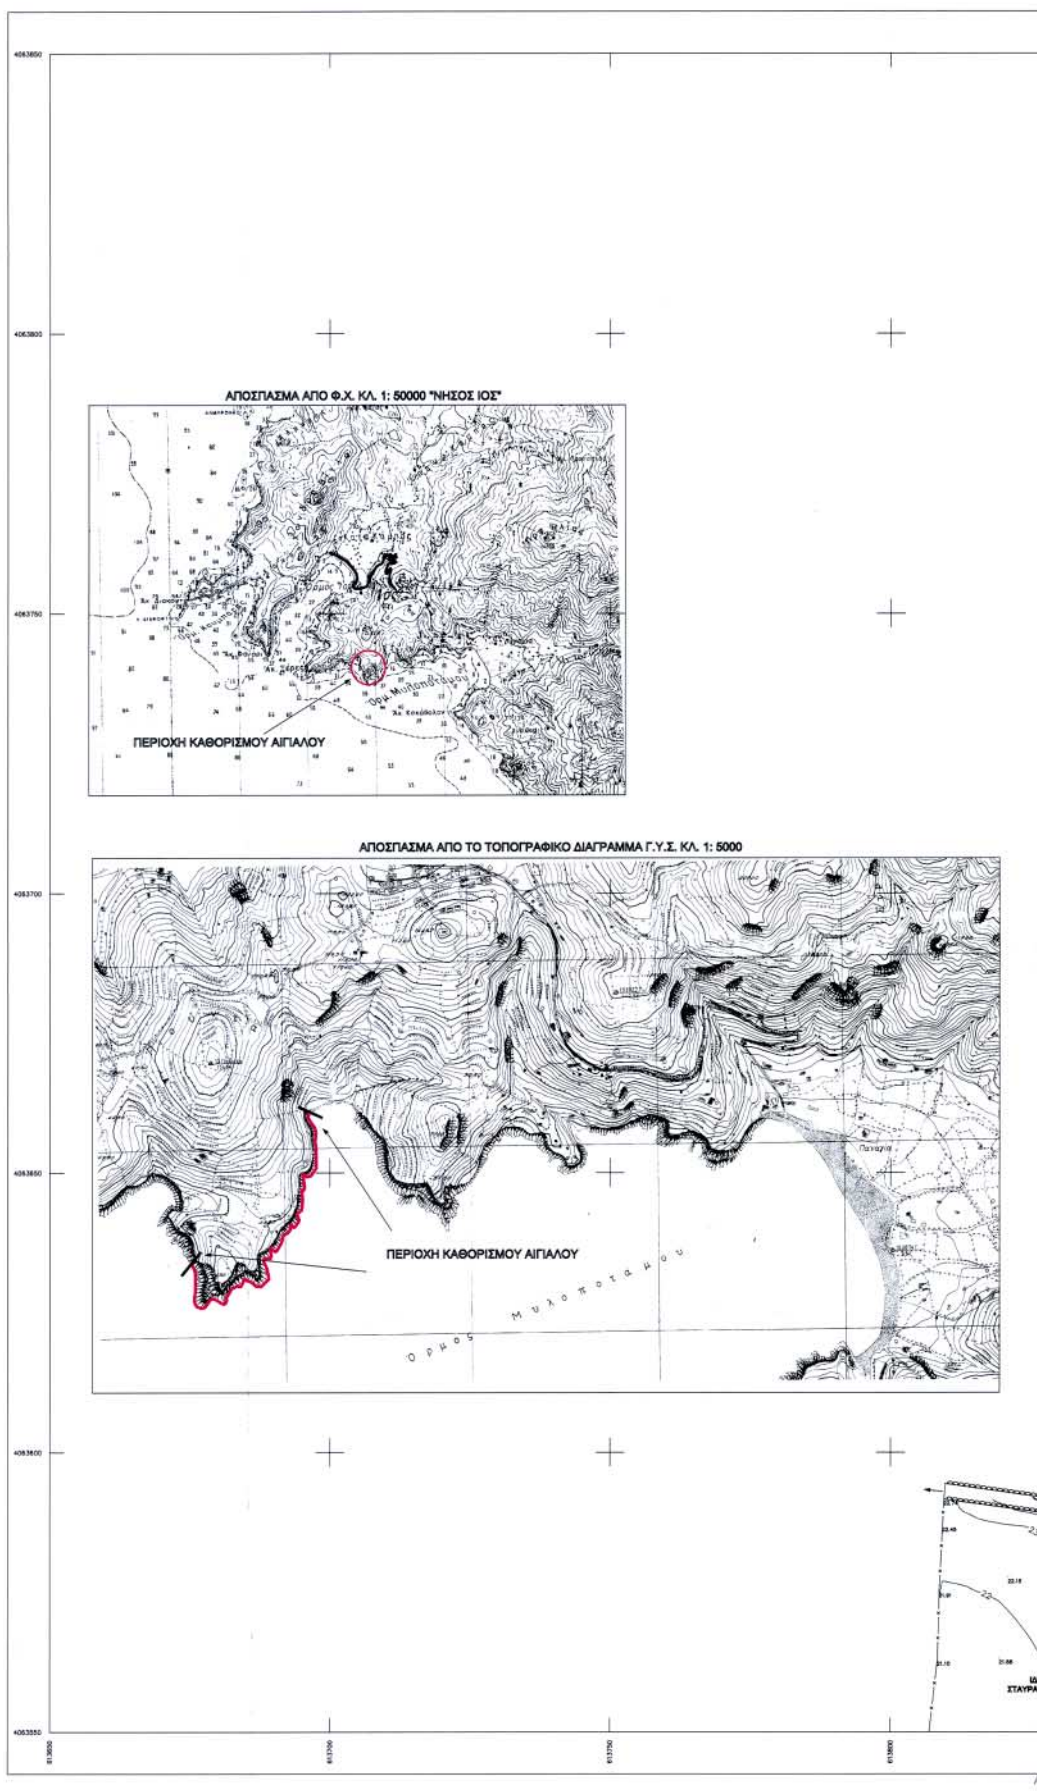

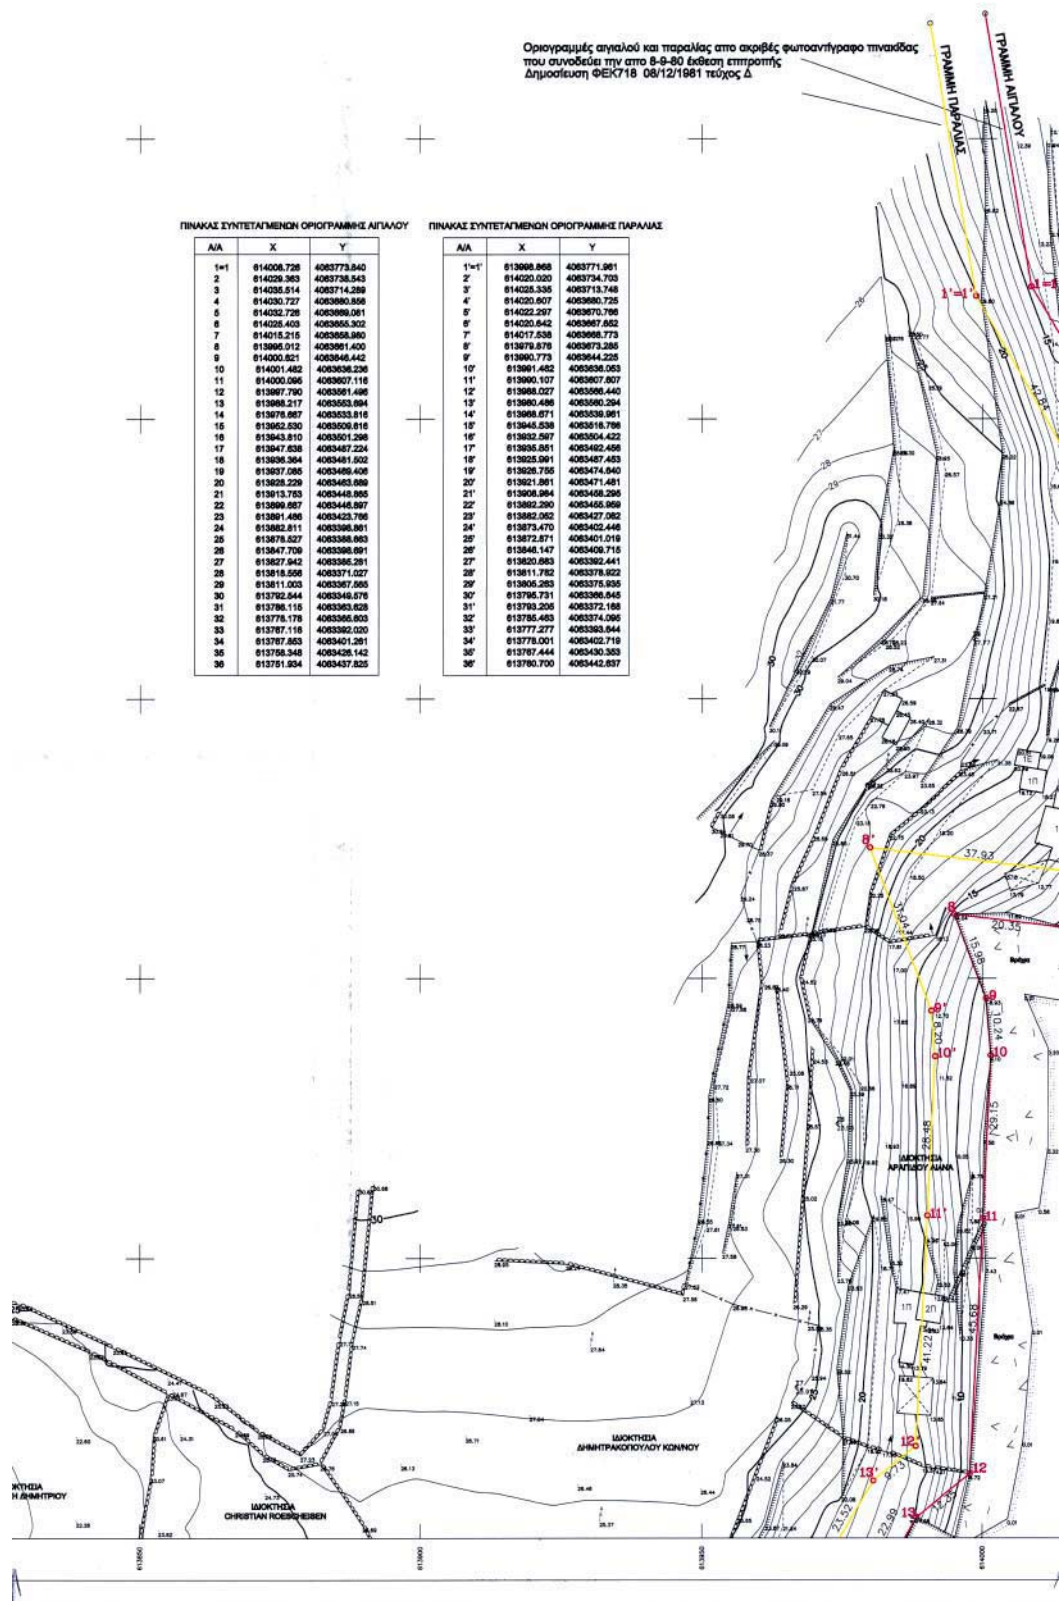

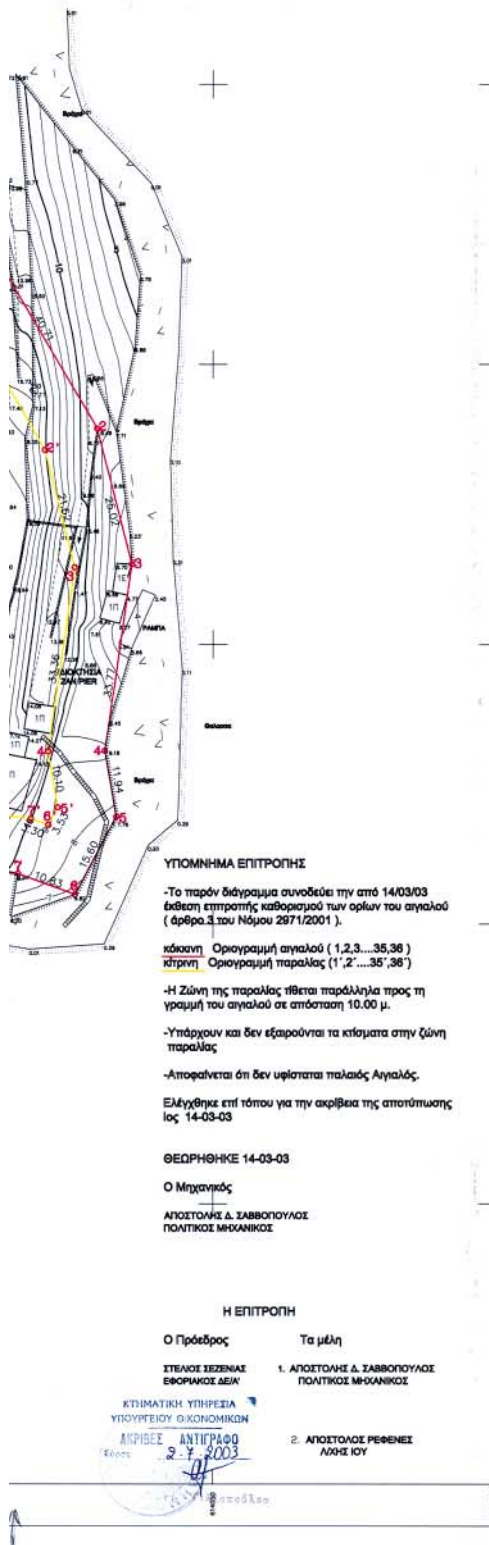**ΓΕΩΔΑΙΤΙΚΑ ΣΤΟΙΧΕΙΑ**

Ε.Γ.Σ.Α. 87 (Ελληνικό Γεωδαιτικό Σύστημα Αναφοράς)
Ελλειψοειδές GRS 80 $a = 6378137$ $f = 1/298.2572236$
Εγκάρσια Μερκατορική Προβολή
Κεντρικός Μεσημβρινός $\lambda = 24$ $K = 0.999600$
Στον Κεντρικό Μεσημβρινό Αναφοράς το $x = 500.000$ μ.
Γεωγραφικό πλάτος αναφοράς $00^{\circ}00'00''$

ΥΠΟΜΝΗΜΑ

1. Η αποτύπωση της περιοχής έγινε με επίγειο γεωδαιτικό σταθμό (TOTAL STATION)
2. Η εξάρτηση έγινε από το κρατικό τριγωνομετρικό δίκτυο με την χρήση των παρακάτω τριγωνομετρικών σημείων.

Α/Α	X	Y	H
T 124013	613781.153	4063958.854	115.306
T 124016	613057.569	4065954.693	245.563

ΣΗΜ. Τα παραπάνω τριγωνομετρικά ανήκουν στο Φ.Χ. 1:50000 "ΝΗΣΟΣ ΙΟΥ"

ΠΙΝΑΚΑΣ ΣΥΜΒΟΛΩΝ

ΣΥΜΒΟΛΟ	Ενδεικτικό Υπόμνημα	Σημείωση
*	Σημείο Πολυγωνομετρίας	Μανδράτορας
+	Κολόνα ΔΕΗ	Ακατομήλη
+	Κολόνα ΟΤΕ	Συμμετόλημα
1/π	Ισχύριο Πλακοκίτς	Ερσιό φισκά
1κ	Ισχύριο Καρακίτς	Παδ
+	Βρόνιο	

Εργοδότης: **CHRISTIAN ROESCHEISEN**

ΕΘΝΙΚΟ ΤΥΠΟΓΡΑΦΕΙΟ
Για τεχνικούς λόγους, στο σχεδιάγραμμα
έχει συμπεριληφθεί κατά προσέγγιση 1%

Έργο: **ΤΟΠΟΓΡΑΦΙΚΟ ΔΙΑΓΡΑΜΜΑ ΓΙΑ
ΚΑΘΟΡΙΣΜΟ ΑΙΓΑΙΟΥ ΚΑΙ ΠΑΡΑΛΙΑΣ**

Θέση: **"ΠΟΥΝΤΑ" - ΚΟΛΙΤΣΑΝΙ - ΝΗΣΟΥ ΙΟΥ**

Μελετητής: **ΤΙΜΙΟΥ ΘΕΟΔΩΡΟΣ**
ΑΓΡ. ΤΟΠΟΓΡΑΦΟΣ ΜΗΧ. Ε.Μ.Π.
ΤΗΛ. 210-8221121

Θέμα Σχεδίου: **ΤΟΠΟΓΡΑΦΙΚΟ
ΔΙΑΓΡΑΜΜΑ**

Αριθμός
Σχεδίου
1.1.


Κλίμακα: **1 : 500**


Χρόνος Μελέτης: **ΟΚΤΩΒΡΙΟΣ 2002**

Υπογραφή

Σφραγίδα

ΤΙΜΙΟΥ ΙΩΑΝ. ΘΕΟΔΩΡΟΣ
ΑΓΡ. ΑΓΡΟΝΟΜΟΣ-ΤΟΠΟΓΡΑΦΟΣ ΜΗΧΑΝΙΚΟΣ
ΕΘΝΙΚΟΥ ΜΕΤΕΩΡΟΛΟΓΙΟΥ ΠΟΛΙΤΕΧΝΕΙΟΥ
ΜΕΛΟΣ Τ.Ε.Ε. ΑΡΙΘΜΟΣ ΜΗΤΡΩΟΥ 6299/
ΜΥΛΩΝ 35-104 ΑΤ ΑΘΗΝΑ-ΤΗΛ. 210 514212
Α.Φ.Μ. 946624276 - Δ.Ο.Υ. Γ. Β. ΑΘΗΝΩΝ

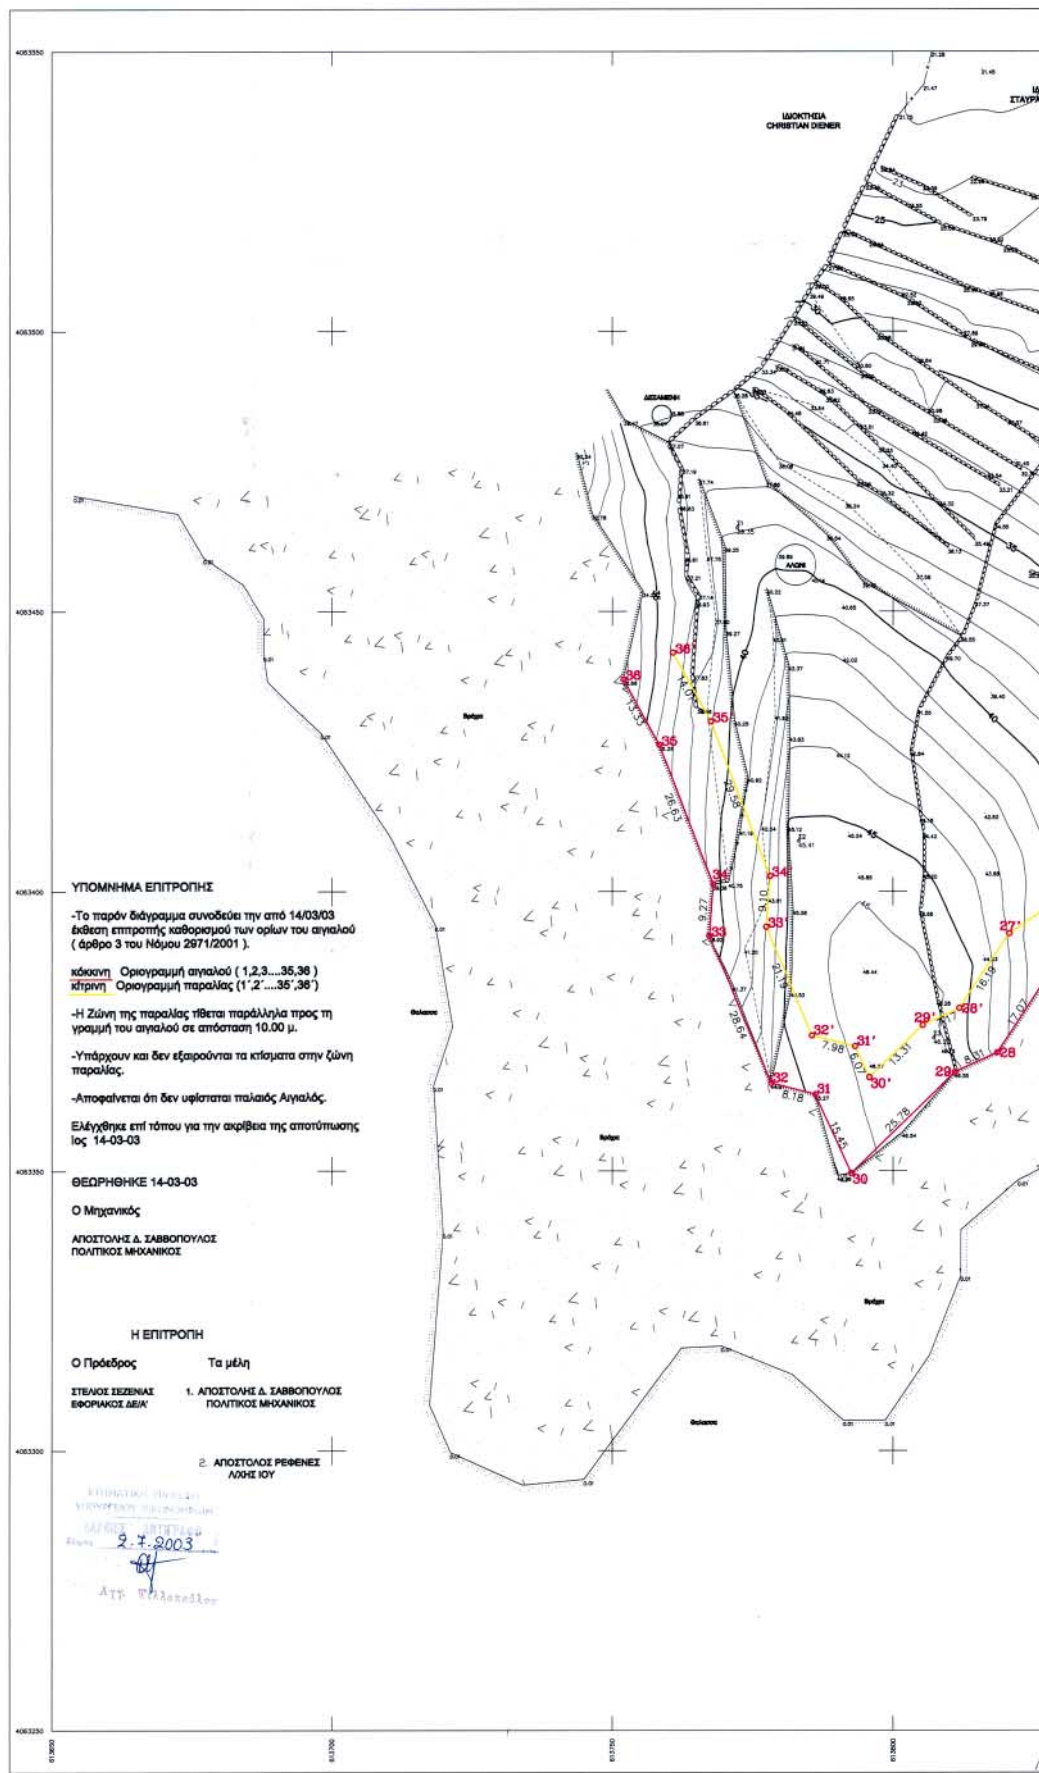

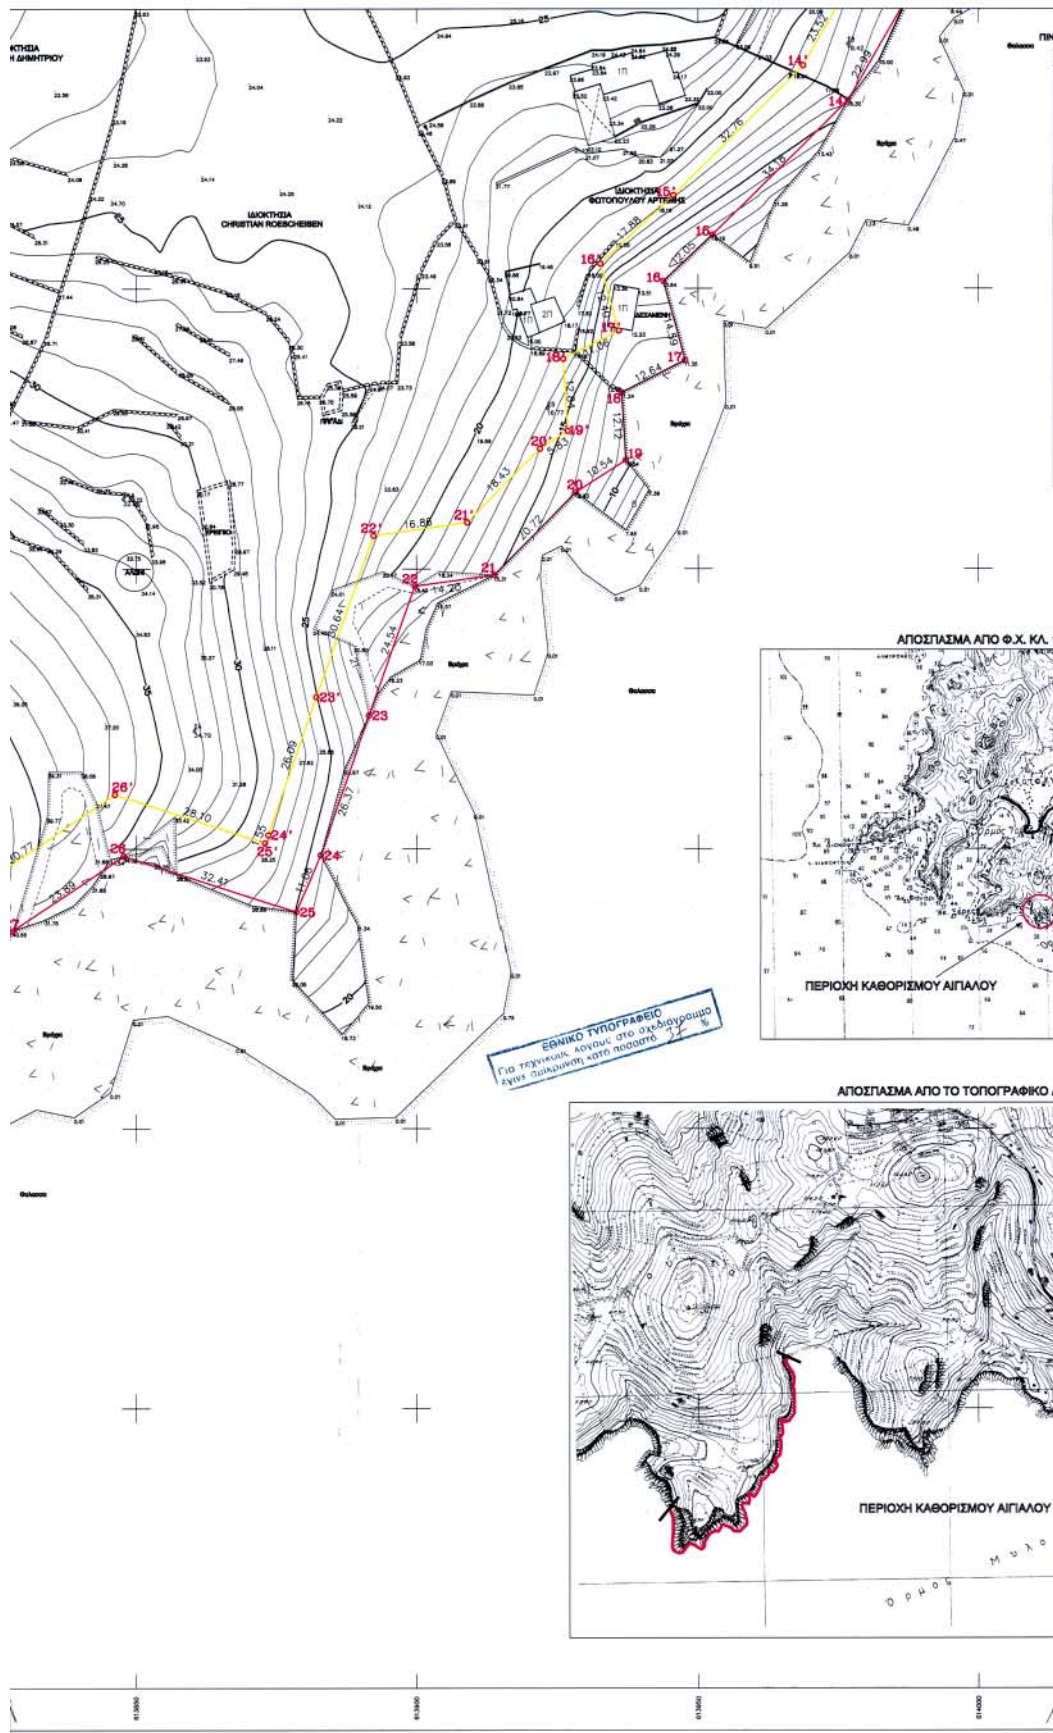

ΠΑΝΤΑ ΣΥΝΤΕΤΑΓΜΕΝΗ ΟΡΙΟΓΡΑΦΙΑΣ ΑΙΓΑΛΟΥ

Α/Α	X	Y
1=1	014008.726	4063773.640
2	014029.363	4063798.543
3	014035.514	4063714.299
4	014030.727	4063680.856
5	014032.726	4063699.081
6	014025.403	4063685.302
7	014015.215	4063685.860
8	013995.012	4063681.400
9	014000.821	4063646.442
10	014001.652	4063636.236
11	014000.056	4063607.118
12	013987.790	4063581.486
13	013988.217	4063553.894
14	013978.967	4063533.818
15	013962.530	4063508.816
16	013943.810	4063501.298
17	013947.838	4063472.224
18	013936.364	4063481.802
19	013927.065	4063486.406
20	013928.228	4063463.899
21	013913.753	4063448.895
22	013896.887	4063446.897
23	013891.486	4063423.798
24	013882.811	4063386.881
25	013878.827	4063386.883
26	013847.709	4063386.881
27	013827.842	4063386.281
28	013818.556	4063371.027
29	013811.003	4063367.585
30	013782.544	4063349.878
31	013786.116	4063363.628
32	013778.178	4063365.803
33	013787.116	4063382.020
34	013787.852	4063401.281
35	013788.346	4063406.142
36	013781.834	4063437.825

ΠΑΝΤΑ ΣΥΝΤΕΤΑΓΜΕΝΗ ΟΡΙΟΓΡΑΦΙΑΣ ΠΑΡΑΛΙΑΣ

Α/Α	X	Y
1=1	013998.856	4063771.981
2	014020.020	4063734.703
3	014025.335	4063713.748
4	014020.807	4063680.726
5	014022.297	4063670.786
6	014020.842	4063687.852
7	014017.538	4063686.773
8	013979.878	4063673.236
9	013990.773	4063644.236
10	013991.482	4063636.053
11	013990.107	4063607.807
12	013988.027	4063586.440
13	013980.486	4063580.284
14	013986.871	4063538.981
15	013945.538	4063518.788
16	013932.597	4063504.422
17	013935.851	4063482.458
18	013925.991	4063487.453
19	013928.758	4063474.840
20	013921.801	4063471.481
21	013908.064	4063458.295
22	013892.290	4063455.959
23	013882.052	4063427.082
24	013873.470	4063402.448
25	013872.871	4063401.019
26	013848.147	4063408.716
27	013820.883	4063392.441
28	013811.782	4063378.822
29	013805.263	4063375.935
30	013786.731	4063368.845
31	013785.205	4063372.188
32	013780.483	4063374.086
33	013777.277	4063389.644
34	013778.001	4063402.719
35	013787.444	4063430.353
36	013780.700	4063442.837

: 50000 "ΝΗΣΟΣ ΙΟΣ"



ΔΙΑΓΡΑΜΜΑ Γ.Υ.Σ. ΚΛ. 1: 5000



ΓΕΩΔΑΙΤΙΚΑ ΣΤΟΙΧΕΙΑ

Ε.Γ.Σ.Α. 87 (Ελληνικό Γεωδαιτικό Σύστημα Αναφοράς)
 Ελλειροειδής GR80 $a = 6378137$ $f = 1/298.2572236$
 Εγκάρσια Μερκατορική Προβολή
 Κεντρικός Μεσημβρινός $\lambda = 24$ $K = 0.999600$
 Στον Κεντρικό Μεσημβρινό Αναφοράς το $x = 500.000$ μ.
 Γεωγραφικό πλάτος αναφοράς $00^{\circ} 00' 00''$

ΥΠΟΜΝΗΜΑ

- Η αποτύπωση της περιοχής έγινε με επήγεο γεωδαιτικό σταθμό (TOTAL STATION)
- Η εξέλιξη έγινε από το κρατικό τριγωνομετρικό δίκτυο με την χρήση των παρακάτω τριγωνομετρικών σημείων.

Α/Α	X	Y	H
T 124013	613781.153	4063859.854	115.306
T 124016	613057.569	4065854.693	245.563

ΣΗΜ. Τα παραπάνω τριγωνομετρικά ανήκουν στο Φ.Χ. 1:50000 "ΝΗΣΟΣ ΙΟΣ"

ΠΑΝΤΑ ΣΥΜΒΟΛΩΝ

ΣΗΜ	Ενδεικτικό Υψόμετρο	Συμβολισμός	Σημείωση
*	Σημείο Πολυγωνομετρίας	=====	Μονοστάσιος
+	Καύκιο ΔΕΗ	-----	Ακτογραμμή
+	Καύκιο ΟΤΕ	-----	Συμμετοχολόγιο
1/1	Ισόγειο Πλακοσκεπής	-----	Επίδο φυσικό
1/1	Ισόγειο Κεραμοσκεπής	-----	Παθ
1/1	Βράνιο	-----	

Εργοδότης: CHRISTIAN ROESCHSEISEN

Έργο: ΤΟΠΟΓΡΑΦΙΚΟ ΔΙΑΓΡΑΜΜΑ ΓΙΑ
ΚΑΘΟΡΙΣΜΟ ΑΙΓΑΛΟΥ ΚΑΙ ΠΑΡΑΛΙΑΣ

Θέση: "ΠΟΥΝΤΑ" - ΚΟΛΙΤΣΑΝΙ ΝΗΣΟΥ ΙΟΥ

Μελετητής: ΤΙΜΙΟΥ ΘΕΟΔΩΡΟΣ
ΑΓΡ. ΤΟΠΟΓΡΑΦΟΣ ΜΗΧ. Ε.Μ.Π.
ΤΗΛ.210-8221121

Θέμα Σχεδίου: ΤΟΠΟΓΡΑΦΙΚΟ
ΔΙΑΓΡΑΜΜΑ

Αριθμός
Σχεδίου
1.2.

Κλίμακα: 1 : 500

Χρόνος Μελέτης: ΟΚΤΩΒΡΙΟΣ 2002

Υπογραφή

Σφραγίδα

ΤΙΜΙΟΥ ΙΩΑΝ. ΘΕΟΔΩΡΟΣ
ΔΙΠΛ. ΑΓΡΟΝΟΜΟΣ-ΤΟΠΟΓΡΑΦΟΣ ΜΗΧΑΝΙΚΟΣ
ΕΘΝΙΚΟΥ ΜΕΤΣΟΒΙΟΥ ΠΟΛΥΤΕΧΝΕΙΟΥ
ΜΕΛΟΣ Τ.Ε.Ε. ΑΡΙΘΜΟΣ ΜΗΤΡΩΟΥ 62942
ΜΥΚΟΝ 55-104-41 ΑΔΗΝΑ-ΤΗΛ. 010 5140155
Α.2-Μ. 048624278 - Δ.Ο.Υ. Ή ΑΘΗΝΩΝ