



04008180108030008



8355

ΕΦΗΜΕΡΙΣ ΤΗΣ ΚΥΒΕΡΝΗΣΕΩΣ

ΤΗΣ ΕΛΛΗΝΙΚΗΣ ΔΗΜΟΚΡΑΤΙΑΣ

ΤΕΥΧΟΣ ΤΕΤΑΡΤΟ

Αρ. Φύλλου 818

1 Αυγούστου 2003

ΠΕΡΙΕΧΟΜΕΝΑ

ΑΠΟΦΑΣΕΙΣ

- Καθορισμός ορίων αιγιαλού και παραλίας στη θέση Δρυός Νήσου Πάρου, Νομού Κυκλάδων. 1
Άρση αναδάσωσης εκτάσεως 4,828 στρεμ στη Δ.Θ. Σχιστό Κορυδαλλού, Ν. Αττικής. 2

ΑΠΟΦΑΣΕΙΣ

- Αριθ. 1041456/3477/Β0010 (1)
Καθορισμός ορίων αιγιαλού και παραλίας στη θέση Δρυός Νήσου Πάρου, Νομού Κυκλάδων.

Ο ΥΦΥΠΟΥΡΓΟΣ ΟΙΚΟΝΟΜΙΑΣ ΚΑΙ ΟΙΚΟΝΟΜΙΚΩΝ

Έχοντας υπόψη:

1. Τις διατάξεις του Ν.2971/2001 (ΦΕΚ 285 Τ.Α'/19.12.2001) «Περί αιγιαλού και παραλίας».
2. Τις διατάξεις του Ν.Δ.439/70 «περί συμπληρώσεως των διατάξεων περί αιγιαλού».
3. Τις διατάξεις του Ν.3200/1955 «περί διοικητικής αποκέντρωσης όπως αυτές τροποποιήθηκαν και ισχύουν σήμερα με τα Ν.Δ.532/70, Β.Δ.704/70, Β.Δ.705/70, Β.Δ.192/72, Π.Δ.71/84, Π.Δ.347/86, Ν.2026/92 και Π.Δ. 97/93.
4. Τις διατάξεις του άρθρου 19 παρ.5 του Ν.2344/95, του άρθρου 52 παρ.6 Ν.2218/94, του άρθρου 4 παρ.7 του Ν.2240/94, δυνάμει των οποίων αρμοδιότητες του Υπουργείου Οικονομικών που είχαν μεταβιβασθεί στους Νομάρχες ανήκουν στον Περιφερειακό Δ/ντή, σε συνδυασμό με αυτές του άρθρου 14 παρ.2 του Ν.2399/96 με τις οποίες προβλέπεται η κατάργηση των θέσεων των Περιφερειακών Δ/ντών, οι αρμοδιότητες πλέον του οποίου περιήλθαν στο Γενικό Γραμματέα της Περιφέρειας και ασκούνται από τον Αναπληρωτή Περιφερειακό Δ/ντή.
5. Τις διατάξεις του τέταρτου εδαφίου της παρ.2 του άρθρου 1 και της παρ.6 του ιδίου άρθρου του Ν.2503/1997 «Διοίκηση, οργάνωση, στελέχωση της Περιφέρειας, ρύθμιση θεμάτων για την Τοπική Αυτοδιοίκηση και άλλες διατάξεις» (ΦΕΚ 107/Α), σύμφωνα με τις οποίες οι Περιφερειακές Υπηρεσίες του Υπουργείου Οικονομικών, που συγκροτούσαν την Περιφερειακή Διοίκηση του

Νομού ή της Νομαρχίας, δεν υπήχθησαν στην ενιαία οργανική μονάδα της Περιφέρειας, ούτε καταργήθηκαν, αλλά αποτελούν από 1.9.1997, Υπηρεσίες του Υπουργείου Οικονομικών.

6. Το 28979/31.7.1997 έγγραφο της Δ/νσης Διοίκησης του Υπουργείου Εσωτερικών, Δημ. Διοίκησης και Αποκέντρωσης, σύμφωνα με το οποίο οι αρμοδιότητες του Γενικού Γραμματέα της Περιφέρειας σε θέματα Υπηρεσιών του Υπουργείου Οικονομικών, μεταφέρονται από 1.9.1997 στον Υπουργό Οικονομικών.

7. Την 1100383/1330/Α0006/31.10.2001 (ΦΕΚ 1485/τ.Β'/31.10.2001) κοινή απόφαση των Πρωθυπουργού και Υπουργού Οικονομικών, περί ανάθεσης αρμοδιοτήτων του Υπουργού Οικονομικών στους Υφυπουργούς.

8. Την 1115093/1378/Α0006/17.12.2001 (ΦΕΚ 1720/τ.Β'/21.12.2001) απόφαση του Υφυπουργού Οικονομικών, «Περί μεταβίβασης αρμοδιοτήτων του Υφυπουργού Οικονομικών, στο Γενικό Γραμματέα, στους Γενικούς Διευθυντές κ.λπ. του Υπουργείου Οικονομικών», καθώς και την 1041136/468/Α0006/8.5.2002 Απόφαση του Υφυπουργού Οικονομίας και Οικονομικών, με την οποία τροποποιείται και συμπληρώνεται η προηγούμενη Απόφαση.

9. Την από 10.4.2002 έκθεσή της κατά το άρθρο 3 Ν.2971/19.12.2001 αρμόδιας Επιτροπής καθορισμού ορίων αιγιαλού και παραλίας για τον καθορισμό ορίων αιγιαλού στη θέση «Δρυός» Ν. Πάρου.

10. Το από Ιούλιο 1997 τοπογραφικό διάγραμμα, κλίμακας 1:1000 σε μία πινακίδα, το οποίο συντάχθηκε από τη Δ/νση χαρτογραφίσεων της Υ.Κ.Χ.Ε. του ΥΠΕΧΩΔΕ, το οποίο θεωρήθηκε από την ανωτέρω Υπηρεσία την 28.3.2002.

11. Την 544.5/509/02/12.9.2002 σύμφωνη γνώμη του ΓΕΝ για τα όρια του αιγιαλού, αποφασίζουμε:

Επικυρώνουμε την από 10.4.2002 Έκθεσή της κατά το άρθρο 3 του Ν.2971/2001 αρμόδιας Επιτροπής περί χάραξης των ορίων αιγιαλού στη θέση «Δρυός», Νήσου Πάρου, καθώς επίσης και το από Ιούλιο 1997 τοπογραφικό διάγραμμα κλίμακας 1:1000 σε μία πινακίδα, το οποίο συντάχθηκε από τη Δ/νση Χαρτογραφίσεων της Υ.Κ.Χ.Ε. του ΥΠΕΧΩΔΕ και το οποίο θεωρήθηκε την 28.3.2002 από την πιο πάνω Υπηρεσία.

Στο τοπογραφικό αυτό διάγραμμα καθορίσθηκε η οριογραμμή του αιγιαλού με κόκκινη συνεχή πολυγωνική γραμμή, με στοιχεία Α1, Α2, Α3, Α22, Α23, Α24.

Η οριογραμμή της παραλίας με κίτρινη συνεχή πολυγωνική γραμμή και στοιχεία Π1, Π2, Π3, Π21, Π22, Π23.

Αποφαίνεται ότι δεν υπάρχει παλαιός αιγιαλός.

Η ζώνη παραλίας έχει πλάτος 10 μ. διότι διαφορετικά δεν εξυπηρετούνται οι σκοποί του άρθρου 1 παρ.2 του Ν.2971/2001.

Υπάρχουν κτίσματα εντός της ζώνης παραλίας.

Η παρούσα απόφαση μαζί με την έκθεση της Επιτροπής και το τοπογραφικό διάγραμμα να δημοσιευθούν στην Εφημερίδα της Κυβερνήσεως.

Αθήνα, 7 Ιουλίου 2003

Με εντολή Υφυπουργού

Ο Γενικός Διευθυντής Δημ. Περιουσίας
και Εθν. Κληρ/των.
ΣΠ. Ι. ΣΤΑΘΗΣ

ΕΚΘΕΣΗ

ΕΠΙΤΡΟΠΗΣ ΚΑΘΟΡΙΣΜΟΥ ΤΩΝ ΟΡΙΩΝ ΤΟΥ ΑΙΓΙΑΛΟΥ (ΑΡΘΡΟ 3 Ν. 2971/19.12.2001)

Για τον καθορισμό των ορίων του αιγιαλού που γίνεται για πρώτη φορά στη θέση «Δρυός», Ν. Πάρου.

Στην Πάρο, σήμερα 10.4.2002, οι υπογεγραμμένοι:

1. ΣΤΕΛΙΟΣ ΣΕΖΕΝΙΑΣ, Προϊστάμενος της Κτηματικής Υπηρεσίας του Νομού Κυκλάδων, ως πρόεδρος,

2. ΛΕΜΠΟΤΕΣΗ ΒΙΚΤΩΡΙΑ, Τοπογράφος Μηχανικός της Κτηματικής Υπηρεσίας Ν. Κυκλάδων, ως μέλος και

3. ΛΕΩΝΙΔΑΣ ΜΑΝΩΛΑΚΟΣ, Λιμενάρχης Πάρου, ως μέλος

Τα μέλη της Επιτροπής :

1. ΚΑΛΛΙΟΠΗ ΚΑΡΔΑΜΙΤΣΗ, Διευθύντρια της Διεύθυνσης Πολεοδομίας Νομαρχιακής Αυτοδιοίκησης Ν. Κυκλάδων και

2. ΕΜΜΑΝΟΥΗΛ ΚΑΛΑΒΡΟΣ, Διευθυντής Χωροταξίας και Περιβάλλοντος της Γενικής Γραμματείας Περιφέρειας Ν. Κυκλάδων αν και προσκλήθηκαν με την Πρόσκληση του Προέδρου δεν παρευρέθησαν αποτελούντες την επιτροπή καθορισμού των ορίων του αιγιαλού δυνάμει του άρθρου 100 του Π.Δ. 284/88 όπως αυτό τροποποιήθηκε με τις διατάξεις του άρθρου 3 του Ν. 2971/19.12.2001 «περί αιγιαλού και παραλίας», σε συνδυασμό με την

953/30.1.2002 απόφαση Οικονομικής Επιθεώρησης Ανατολικής Αττικής «περί ορισμού μελών Επιτροπής Καθορισμού ορίων αιγιαλού και παραλίας, μεταβήκαμε επί τόπου στην προαναφερθείσα περιοχή και

Λαβόντες υπόψη:

1. Την αίτηση του Επαρχείου Πάρου για τον καθορισμό των ορίων του αιγιαλού στην προαναφερόμενη περιοχή.

2. Το φωτογραμμετρικό διάγραμμα το οποίο συντάχθηκε τον Ιούλιο 1997 από το Υ.ΠΕ.ΧΩ.Δ.Ε - Διεύθυνση Φωτογραμμετρίας σε μία πινακίδα, σε κλίμακα 1:1000, και θεωρήθηκε την 28-3-2002 από το Υ.ΠΕ.ΧΩ.Δ.Ε. - Δ/ση Φωτογραμμετρίας Υ. Κ.Χ. Ε.

3. Τις διατάξεις του Ν. 2971/2001 «Αιγιαλός, παραλία και άλλες διατάξεις» όπως αυτός ισχύει & τον Ν. 1337/83 καθώς και την προς αυτόν σχετική Δικαστηριακή και Διοικητική Νομολογία.

4. Την από την επιτόπια μετάβαση σχηματισθείσα αντίληψη περί του πλάτους της βρεχόμενης ζώνης της ξηράς και λοιπών συναφών στοιχείων, δηλαδή:

α) Η μορφολογία της ακτής είναι κατά ένα μέρος βραχώδης με μεγάλες κλίσεις και παρατηρούνται έντονα φαινόμενα διάβρωσης του πρανούς, ενώ στο νότιο τμήμα υπάρχει αμμώδης παραλία.

β) Η περιοχή επηρεάζεται από ανέμους ανατολικών- νοτιο ανατολικών διευθύνσεων, αποφασίζουμε:

1. Καθορίζουμε επί του ανωτέρω τοπογραφικού διαγράμματος:

α) Την οριογραμμή του αιγιαλού με κόκκινη συνεχή πολυγωνική γραμμή και στοιχεία Α1, Α2, Α3, Α22, Α23, Α24.

β) Την οριογραμμή της παραλίας με κίτρινη συνεχή πολυγωνική γραμμή και στοιχεία Π1, Π2, Π3, Π21, Π22, Π23.

Αποφαινόμεστε ότι δεν υφίσταται παλαιός αιγιαλός.

2. Η ζώνη παραλίας έχει πλάτος 10 μ. διότι δεν εξυπηρετούνται οι σκοποί του άρθρου 7 παρ. 1 του Α.Ν. 2344/40.

3. Δεν εξαιρούνται τα κτίσματα που βρίσκονται στη ζώνη παραλίας.

Η Επιτροπή

Ο Πρόεδρος
ΣΤΕΛΙΟΣ ΣΕΖΕΝΙΑΣ

Τα Μέλη
1. ΒΙΚΤΩΡΙΑ ΛΕΜΠΟΤΕΣΗ
2. ΛΕΩΝΙΔΑΣ ΜΑΝΩΛΑΚΟΣ




ΠΟΛΥΓΩΝΙΚΗ ΑΙΓΙΛΑΟΥ		(κλίση 1:1)
ΚΟΡΥΦΗ	X (m)	Y(m)
1Α	608741.90	4095426.00
2Α	608765.70	4095434.90
3Α	608782.50	4095442.00
4Α	608795.00	4095442.00
5Α	608809.10	4095446.90
6Α	608828.20	4095464.90
7Α	608851.80	4095471.10
8Α	608873.95	4095479.40
9Α	608896.00	4095485.30
10Α	608925.90	4095497.00
11Α	608950.30	4095516.80
12Α	608965.95	4095529.50
13Α	608982.60	4095540.00
14Α	609009.96	4095551.20
15Α	609023.15	4095545.00
16Α	609062.95	4095563.00
17Α	609097.06	4095571.00
18Α	609135.70	4095575.00
19Α	609149.00	4095576.00

ΠΟΛΥΓΩΝΙΚΗ ΠΑΡΑΛΙΑΣ		(κλίση 1:1)
ΚΟΡΥΦΗ	X(m)	Y(m)
1Π	608728.30	4095435.10
2Π	608761.40	4095444.00
3Π	608782.20	4095452.00
4Π	608791.45	4095452.00
5Π	608801.90	4095454.00
6Π	608825.15	4095474.96
7Π	608848.00	4095480.40
8Π	608871.00	4095489.00
9Π	608892.35	4095494.45
10Π	608919.35	4095505.00
11Π	608943.95	4095524.30
12Π	608966.40	4095538.30
13Π	608978.20	4095549.50
14Π	609007.60	4095561.00
15Π	609021.10	4095565.00
16Π	609068.00	4095573.05
17Π	609096.15	4095581.60
18Π	609135.00	4095585.00
19Π	609119.90	4095607.30

Α/Α	Εμβαδόν (τ.μ.)	Εμβαδόν (στρέμ.)
22Α	609103.10	4095667.00
23Α	609111.40	4095683.00
24Α	609125.45	4095710.87

Α/Α	Εμβαδόν (τ.μ.)	Εμβαδόν (στρέμ.)
22Γ	609103.00	4095688.00
23Γ	609118.55	4095717.46

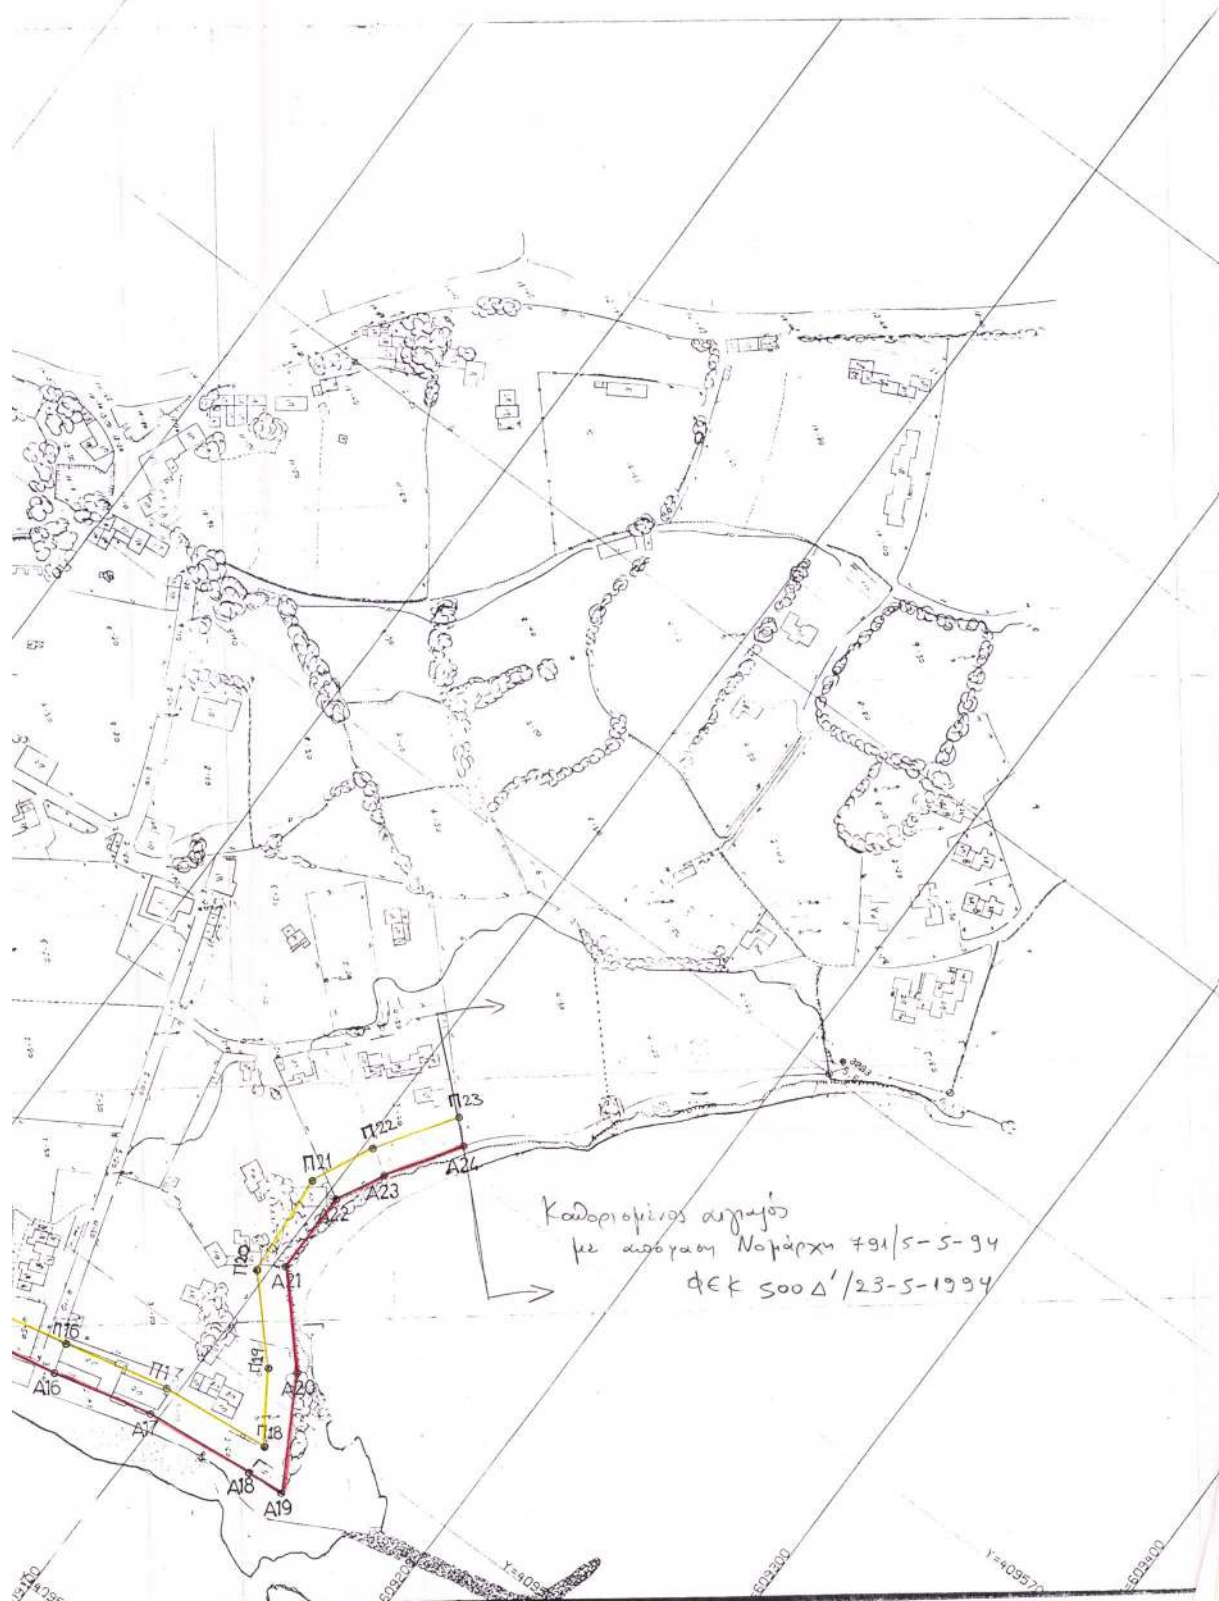

ΕΛΛΗΝΙΚΗ ΔΗΜΟΚΡΑΤΙΑ
ΥΠΟΥΡΓΕΙΟ ΠΕ.ΧΩ.ΔΕ.
Υπηρεσία Κτημ. και Χαρτ/σεων Ελλάδος
Διεύθυνση Χαρτογραφίσεων
Τμήμα α.

ΤΟΠΟΓΡΑΦΙΚΟ ΔΙΑΓΡΑΜΜΑ ΚΑΘΟΡΙΣΜΟΥ
ΟΡΙΩΝ ΔΙΓΓΑΛΟΥ - ΠΑΡΑΛΙΑΣ
ΣΤΗ ΘΕΣΗ "ΔΡΥΟΣ" ΝΗΣΟΥ ΠΑΡΟΥ

ΥΠΟΜΝΗΜΑ ΕΠΙΤΡΟΠΗΣ

Το παρόν τοπογραφικό διάγραμμα συνοδεύει
την από 10-04-2002
έκδοση της επιτροπής του άρθρου 3 του
Ν 2971/2001

κόκκινη γραμμή αιγιάου
κίτρινη γραμμή παραλίας

Καθορίζεται ζώνη παραλίας πλάτους 10 μ. γιατί δεν
εξυπηρετούνται οι σκοποί του άρθρου 7 παρ1.
Δεν εξαφρονείται τα κτίσματα στη ζώνη παραλίας

Η επιτροπή

Ο πρόεδρος

Τα μέλη

Στέφανος Στέλιος
Εφοριακός με Αβ

1. Λεμπούνη Βικτωρία
τοπογράφος μηχανικός
Κτηματικής Υπηρεσίας

2. Μανωλάκος Λεωνίδα
Λιμενάρχης Πάρου



ΥΠΟΥΡΓΕΙΟ ΠΕ.ΧΩ.ΔΕ.
ΔΙΝΣΗ ΦΩΤΟΓΡΑΜΜΕΤΡΙΑΣ Υ.Κ.Χ.Ε.
ΘΕΩΡΗΘΗΚΕ
ως προς το τοπογραφικό υπόβαθρο που
συντάχθηκε από αεροφωτογραφίες φωτοληψίας
8/5/96



Αθήνα 29/10/04
Ο Διευθυντής

ΑΝΤΩΝΙΟΣ ΠΑΠΑΓΕΩΡΓΙΟΥ
ΤΟΠΟΓΡΑΦΟΣ



Αριθ. 1842

(2)

Άρση αναδάσωσης εκτάσεως 4,828 στρεμ στη Δ.Θ. Σχιστό Κορυδαλλού, Ν. Αττικής.

Ο ΓΕΝΙΚΟΣ ΓΡΑΜΜΑΤΕΑΣ ΠΕΡΙΦΕΡΕΙΑΣ ΑΤΤΙΚΗΣ

Έχοντας υπόψη:

1. Τις διατάξεις του Ν.2503/97 «Διοίκηση-Οργάνωση-Στελέχωση Περιφέρειας.....».
2. Τις διατάξεις του άρθρου 117 παρ. 3 του Συντάγματος της Χώρας.
3. Τις διατάξεις του Ν.998/79 «περί προστασίας των Δασών κ.λπ. και ειδικότερα των άρθρων 44, 45, 48, και 58.
4. Τις διαταγές του Υπουργείου Γεωργίας α)160417/1180/8.7.80 και 182447/3049/24.9.80.
5. Την 108424/34 Απόφαση Υπουργού Γεωργίας περί κηρύξεως αναδασωτέας εκτάσεως του λεκανοπεδίου Αττικής.
6. Την 2033/27.5.2003 εισήγηση του Δασαρχείου Αιγάλεω με την οποία προτείνεται η άρση αναδάσωσης για έκταση 4,828 στρ. με σκοπό την εκτέλεση του έργου Ολυμπιακής Υποδομής «Ηλεκτροδότηση της Αττικής-Κατασκευή Τερματικού Καλωδίου Νίκαιας».

7. Σχετική εισήγηση της Δ/σης Δασών Δυτικής Αττικής, αποφασίζουμε:

Αίρουμε την αναδάσωση από έκταση τεσσάρων στρεμμάτων και οκτακοσίων εικοσιοκτώ χιλιοστών του στρέμματος (4,828 στρ.) ευρύτερης περιοχής που κηρύχθηκε αναδασωτέα με την 108424/34 απόφαση Υπουργού Γεωργίας που βρίσκεται στη Δ. Θ. Σχιστό Κορυδαλλού, περιφέρειας Δήμου Κορυδαλλού, όπως απεικονίζεται με στοιχεία 1,2,3,4,5,6,1 στο απόσπασμα πινακίδας χάρτη κλιμ. 1:5000 (Φ.Χ. 6454/1), προκειμένου να εκτελεσθεί το κοινωνικό έργο Ολυμπιακής Υποδομής «Ηλεκτροδότηση Νίκαιας-Κατασκευή Τερματικού Καλωδίου Νίκαιας» και μόνο αυτό.

Κατά τα λοιπά ισχύει η 108424/34 απόφαση Υπουργού Γεωργίας.

Η απόφαση αυτή να δημοσιευθεί στην Εφημερίδα της Κυβερνήσεως.

Αιγάλεω, 3 Ιουλίου 2003


Ο Γενικός Γραμματέας Περιφέρειας
ΜΙΧΑΗΛ ΚΥΡΙΑΚΙΔΗΣ

ΕΘΝΙΚΟ ΤΥΠΟΓΡΑΦΕΙΟ
Για τεχνικούς λόγους στο σχεδιάγραμμα
έγινε σμίκρυνση κατά ποσοστό 79 %

ΣΧΕΔΙΑΓΡΑΜΜΑ

ΕΚΤΑΣΗΣ ΑΠΟ ΤΗΝ ΟΠΟΙΑ ΑΙΡΕΤΑΙ Η ΑΝΑΔΑΣΩΣΗ ΣΤΗ ΘΕΣΗ... Σχιστό Κορυδαλλού
ΠΕΡΙΦΕΡΕΙΑΣ ΔΗΜΟΥ... Κορυδαλλού... Ν.ΑΤΤΙΚΗΣ
με στοιχεία... 1,2,3, 4,5,6,1... Εμβαδού... 4,828 στρεμ.....

Απόσπασμα πνακίδας γάρτη Γ.Υ.Σ. κλίμακας 1:5.000 (Φ.Χ.6454/1)

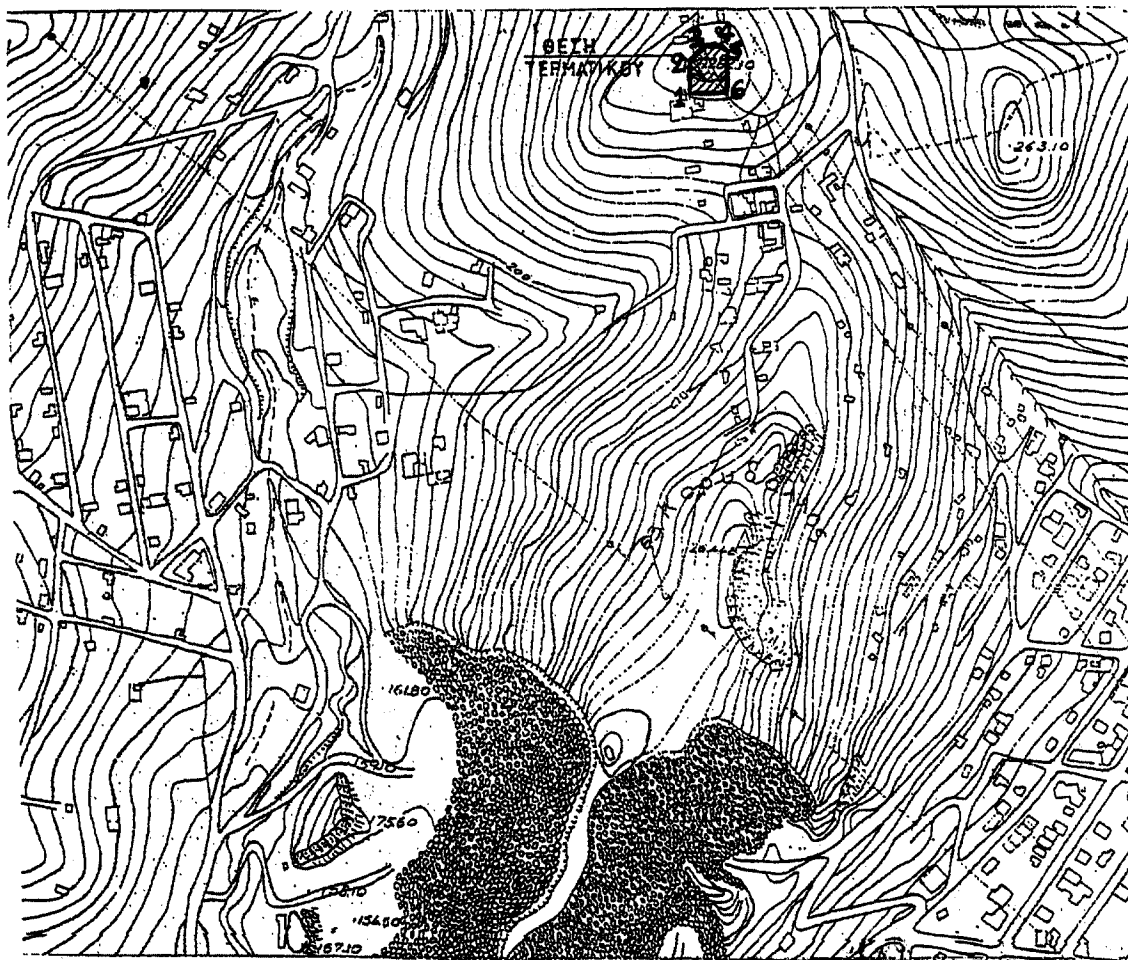

Ανήκει στην.. 1842/.. 3.7.2003

Απόφαση του Γεν. Γραμ. Περιφέρειας Αττικής

Αιγάλεω 27-5-2003

Η Συντάκτης

Ελένη Γεωργάρα
Δασολόγος



Αιγάλεω 27-6-2003
Ο Δ/της Δασών
Δημ. Σπαθής
Δασολόγος

Αθήνα 3.7.2003
Ο Γενικός Γραμματέας
Περιφέρειας Αττικής
ΜΙΧΑΗΛ ΚΥΡΙΑΚΙΔΗΣ