



04008260408030008



8499

ΕΦΗΜΕΡΙΣ ΤΗΣ ΚΥΒΕΡΝΗΣΕΩΣ

ΤΗΣ ΕΛΛΗΝΙΚΗΣ ΔΗΜΟΚΡΑΤΙΑΣ

ΤΕΥΧΟΣ ΤΕΤΑΡΤΟ

Αρ. Φύλλου 826

4 Αυγούστου 2003

ΠΕΡΙΕΧΟΜΕΝΑ

ΑΠΟΦΑΣΕΙΣ

- Καθορισμός ορίων αιγιαλού, παραλίας στη θέση «ΠΟΥΝΤΑ» της νήσου ΙΟΥ του νομού Κυκλάδων. .. 1
- Κήρυξη αναδασωτέας έκτασης 1.129,76 τετραγωνικών μέτρων στη θέση «Σομαλιές», δημ. διαμερίσματος Παπαδιάνικων, Δήμου Ασωπού Νομού Λακωνίας. 2

ΑΠΟΦΑΣΕΙΣ

- Αριθ. 1062264/5438/Β0010 (1)
- Καθορισμός ορίων αιγιαλού, παραλίας στη θέση «ΠΟΥΝΤΑ» της νήσου ΙΟΥ του νομού Κυκλάδων.

Ο ΥΦΥΠΟΥΡΓΟΣ ΟΙΚΟΝΟΜΙΑΣ ΚΑΙ ΟΙΚΟΝΟΜΙΚΩΝ

Έχοντας υπόψη:

1. Τις διατάξεις του Ν. 2971/2001 (ΦΕΚ 285 τ.Α'/19.12.2001) «περί αιγιαλού και παραλίας».
2. Τις διατάξεις του Ν.Δ. 439/70 «περί συμπληρώσεως των διατάξεων περί αιγιαλού».
3. Τις διατάξεις του Ν. 3200/55 «περί διοικητικής αποκεντρώσεως», όπως αυτές τροποποιήθηκαν και ισχύουν σήμερα με τα Ν.Δ. 532/70, Β.Δ. 704/70, Β.Δ. 705/70, Β.Δ. 192/72, Π.Δ. 71/84, Π.Δ. 347/86 Ν. 2026/92 και Π.Δ. 97/93.
4. Τις διατάξεις του άρθρου 19 παρ. 5 του Ν.Δ. 2344/95, του άρθρου 52 παρ. 6 του Ν. 2218/1994, του άρθρου 4 παρ. 7 του Ν. 2240/94, δυνάμει των οποίων αρμοδιότητες του Υπουργείου Οικονομικών που είχαν μεταβιβασθεί σε Νομάρχες ανήκουν στον Περ/κό Δ/ντή, σε συνδυασμό με αυτές του άρθρου 14 παρ. 2 του Ν. 2399/96, με τις οποίες προβλέπεται η κατάργηση των θέσεων των Περιφερειακών Δ/ντών, οι αρμοδιότητες των οποίων περιέρχονται στο Γενικό Γραμματέα της Περιφέρειας και ασκούνται από τον Αναπληρωτή Περιφερειακό Διευθυντή.
5. Τις διατάξεις των παρ. 2 και 6 του άρθρου 1 του Ν. 2503/97 «Διοίκηση, Οργάνωση, Στελέχωση της Περιφέρειας, ρύθμιση θεμάτων για την Τοπική Αυτοδιοίκηση και άλλες διατάξεις» (ΦΕΚ 107 τ.Α'), σύμφωνα με τις οποίες οι

Περιφερειακές Υπηρεσίες του Υπουργείου Οικονομικών, που συγκροτούσαν την Περιφερειακή Διοίκηση του Νομού ή Νομαρχίας δεν υπήχθησαν στην ενιαία οργανική μονάδα της Περιφέρειας, ούτε καταργήθηκαν, αλλά αποτελούν από 1.9.97 Υπηρεσίες του Υπουργείου Οικονομικών.

6. Το 28979/31.7.97 έγγραφο της Δ/νσης Διοίκησης του Υπ. Εσωτερικών, Δημ. Διοίκησης και Αποκέντρωσης, σύμφωνα με το οποίο οι αρμοδιότητες του Γενικού Γραμματέα της Περιφέρειας σε θέματα Υπηρεσιών του Υπ. Οικονομικών μεταφέρονται από 1.9.97 στον Υπουργό Οικονομικών.

7. Την 1100383/1330/Α0006/31.10.2001 (ΦΕΚ 1485/τ.Β'/31.10.2001) κοινή απόφαση του Πρωθυπουργού και Υπουργού Οικονομικών, περί ανάθεσης αρμοδιοτήτων του Υπουργού Οικονομικών στους Υφυπουργούς.

8. Την 1115093/1378/Α0006/17.12.2001 (ΦΕΚ 1720 τ.Β'/21.12.2001) απόφαση του Υφυπουργού Οικονομικών, «Περί μεταβίβασης αρμοδιοτήτων του Υφυπουργού Οικονομικών, στο Γενικό Γραμματέα, στους Γενικούς Διευθυντές κ.λπ. του Υπουργείου Οικονομικών», καθώς και την 1041136/468/Α0006/8.5.2002 Απόφαση του Υφυπουργού Οικονομίας και Οικονομικών, με την οποία τροποποιείται και συμπληρώνεται η προηγούμενη Απόφαση.

9. Την από 14.3.2003 έκθεση της κατά το άρθρο 3 Ν. 2971/19.12.2001 αρμόδιας Επιτροπής καθορισμού ορίων αιγιαλού και παραλίας για τον καθορισμό ορίων αιγιαλού στη θέση «Πούντα», Ν. Ίου.

10. Το από Οκτώβριο του 2002 τοπογραφικό και υψομετρικό και κτηματολογικό διάγραμμα, εξαρτημένο από το κρατικό δίκτυο (ΕΓΣΑ) κλίμακας 1:500 σε δύο πινακίδες, το οποίο συντάχθηκε από τον, Θεόδωρο Τιμίου, Τοπογράφο Μηχανικό, ελέγχθηκε επιτόπου για την ακρίβεια της αποτύπωσης την 14.3.2003 από τον Απόστολο Σαββόπουλο, πολιτικό μηχανικό, προϊστάμενο της Τεχνικής Υπηρεσίας του Επαρχείου Θήρας και θεωρήθηκε την ίδια ημερομηνία από τον ίδιο.

11. Την 544.5/486/03/3.6.2003 σύμφωνη γνώμη του ΓΕΝ για τα όρια του αιγιαλού, αποφασίζουμε:

Επικυρώνουμε την από 14.3.2003 έκθεση της κατά το άρθρο 3 του Ν. 2971/19.12.2001 αρμόδιας Επιτροπής περί χάραξης των ορίων αιγιαλού στη θέση «ΠΟΥΝΤΑ», νήσου Ίου, καθώς επίσης και το από Οκτώβριο 2002 τοπογραφικό και υψομετρικό και κτηματολογικό διάγραμμα,

κλίμακας 1:500, σε δύο πινακίδες, το οποίο συντάχθηκε από τον Θεόδωρο Τιμίου, Τοπογράφο Μηχανικό και ελέγχθηκε επιτόπου για την ακρίβεια της αποτύπωσης την 14.3.2003, από τον Απόστολο Σαββόπουλο, πολιτικό μηχανικό, προϊστάμενο της Τεχνικής Υπηρεσίας του Επαρχείου Θήρας και θεωρήθηκε την ίδια ημερομηνία από τον ίδιο.

Στο τοπογραφικό αυτό διάγραμμα καθορίσθηκε η οριογραμμή του αιγιαλού με κόκκινη συνεχή πολυγωνική γραμμή, με στοιχεία $45 = 1, 2, 3, \dots, 39, 40, 41$.

Η οριογραμμή της παραλίας με κίτρινη συνεχή πολυγωνική γραμμή και στοιχεία $45' = 1', 2', 3', \dots, 38', 39', 40'$.

Αποφαινεται ότι δεν υπάρχει παλαιός αιγιαλός.

Η ζώνη παραλίας έχει πλάτος 10μ. διότι διαφορετικά δεν εξυπηρετούνται οι σκοποί του άρθρου 1 παρ. 2 του Ν. 2971/2001.

Δεν εξαιρούνται τα κτίσματα που βρίσκονται στη ζώνη παραλίας.

Η παρούσα απόφαση με την Έκθεση της Επιτροπής και το τοπογραφικό διάγραμμα, να δημοσιευθούν στην Εφημερίδα της Κυβερνήσεως.

Αθήνα, 15 Ιουλίου 2003

Με εντολή Υφυπουργού

Ο Γενικός Διευθυντής

Δημ. Περιουσίας & Εθν. Κληρ/των

ΣΠΥΡΟΣ Ι. ΣΤΑΘΗΣ

ΕΚΘΕΣΗ ΕΠΙΤΡΟΠΗΣ ΚΑΘΟΡΙΣΜΟΥ
ΤΩΝ ΟΡΙΩΝ ΤΟΥ ΑΙΓΙΑΛΟΥ
(ΑΡΘΡΟ 3 Ν. 2971/19.12.2001)

Για τον καθορισμό των ορίων του αιγιαλού που γίνεται για πρώτη φορά στη θέση «Πούντα» - Όρμος, νήσου Ίου. Στην Ίο, σήμερα 14.3.2003, οι υπογεγραμμένοι:

1. ΣΤΕΛΙΟΣ ΣΕΖΕΝΙΑΣ, Προϊστάμενος της Κτηματικής Υπηρεσίας του Νομού Κυκλάδων, ως πρόεδρος.

2. ΑΠΟΣΤΟΛΟΣ ΣΑΒΒΟΠΟΥΛΟΣ, Πολιτικός Μηχανικός Επαρχείου Θήρας, ως μέλος.

3. ΑΠΟΣΤΟΛΟΣ ΡΕΦΕΝΕΣ, Λιμενάρχης Ίου, ως μέλος.

Τα μέλη της Επιτροπής:

4. ΔΗΜΗΤΡΙΟΣ ΜΠΟΥΝΤΟΥΡΗΣ, Διευθυντής της Διεύθυνσης Πολεοδομίας Νομαρχιακής Αυτοδιοίκησης Ν. Κυκλάδων και

5. ΕΜΜΑΝΟΥΗΛ ΚΑΛΑΒΡΟΣ, Διευθυντής Χωροταξίας και Περιβάλλοντος της Γενικής Γραμματείας Περιφέρειας Ν. Κυκλάδων αν και προσκλήθηκαν με την 1074/11.3.2003 πρόσκληση του Προέδρου δεν παρευρέθησαν αποτελούντες την επιτροπή καθορισμού των

ορίων του αιγιαλού δυνάμει του άρθρου 100 Π.Δ. 284/88 όπως αυτό τροποποιήθηκε με τις διατάξεις του άρθρου 3 του Ν. 2971/19.12.2001 «περί αιγιαλού και παραλίας», σε συνδυασμό με την 953/30.1.2002 Απόφαση Οικονομικής Επιθεώρησης Ανατολικής Αττικής «περί ορισμού μελών Επιτροπής Καθορισμού ορίων αιγιαλού και παραλίας» μεταβίκαμε επί τόπου στην προαναφερθείσα περιοχή και λαβόντες υπ' όψη:

1. Την από 20.10.2002 αίτηση του Τσεμάνη Βασίλη, που αφορά στον καθορισμό των ορίων του αιγιαλού στην εν λόγω θέση.

2. Το τοπογραφικό, υψομετρικό και κτηματολογικό διάγραμμα, εξαρτημένο από το Κρατικό Δίκτυο (ΕΓΣΑ 87), το οποίο συντάχθηκε τον Οκτώβριο του 2002, από τον Θεόδωρο Τιμίου, Αγρονόμο Τοπογράφο Μηχ/κό, σε δύο πινακίδες σε κλίμακα 1:500, ελέγχθηκε επιτόπου για την ακρίβεια της αποτύπωσης την 14.3.2003 τον Απόστολο Σαββόπουλο, Πολιτικό Μηχ/κό, Προϊστάμενο της Τεχνικής Υπηρεσίας του Επαρχείου Θήρας και θεωρήθηκε την ίδια ημερομηνία από τον προαναφερόμενο μηχ/κό.

3. Τις διατάξεις του Ν. 2971/2001 «Αιγιαλός, παραλία και άλλες διατάξεις» όπως αυτός ισχύει, και τον Ν. 1337/83 καθώς και την προς αυτόν σχετική Δικαστηριακή και Διοικητική Νομολογία.

4. Την από την επιτόπια μετάβαση σχηματισθείσα αντίληψη περί του πλάτους της βρεχόμενης ζώνης της ξηράς και λοιπών συναφών στοιχείων, δηλαδή:

α) Η μορφολογία της ακτής είναι στο σύνολό της βραχύδης.

β) Η περιοχή επηρεάζεται από ανέμους δυτικών - νοτιοδυτικών διευθύνσεων, αποφασίζουμε:

1. Καθορίζουμε επί του ανωτέρω τοπογραφικού διαγράμματος:

α) Την οριογραμμή του αιγιαλού με κόκκινη συνεχή πολυγωνική γραμμή και στοιχεία $45 = 1, 2, 3, \dots, 39, 40, 41$.

β) Την οριογραμμή της παραλίας με κίτρινη συνεχή πολυγωνική γραμμή και στοιχεία $45' = 1', 2', 3', \dots, 38', 39', 40'$.

Αποφαινόμεστε ότι δεν υφίσταται παλαιός αιγιαλός.


2. Η ζώνη παραλίας έχει πλάτος 10 μ. διότι διαφορετικά δεν εξυπηρετούνται οι σκοποί του άρθρου 1 παρ. 2 του Ν. 2971/2001.


3. Δεν εξαιρούνται τα κτίσματα στη ζώνη παραλίας.

Η Επιτροπή

Ο Πρόεδρος
ΣΤΕΛΙΟΣ ΣΕΖΕΝΙΑΣ

Τα Μέλη
1. ΑΠΟΣΤΟΛΟΣ ΣΑΒΒΟΠΟΥΛΟΣ
2. ΑΠΟΣΤΟΛΟΣ ΡΕΦΕΝΕΣ

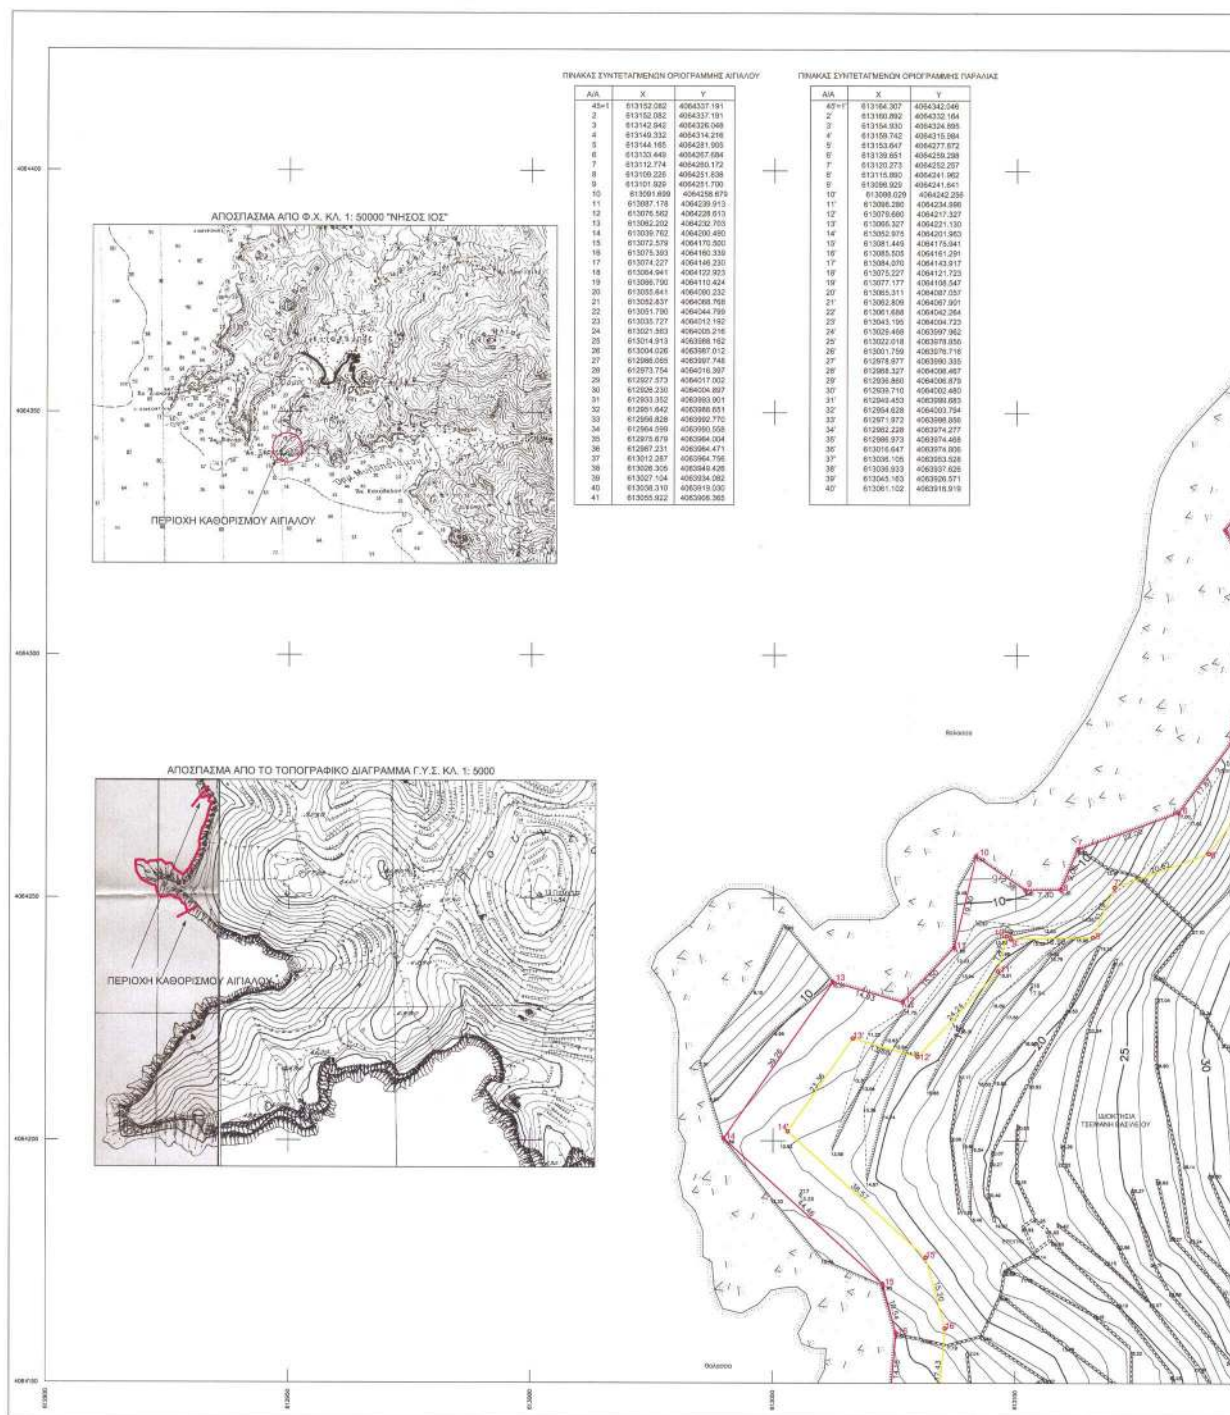

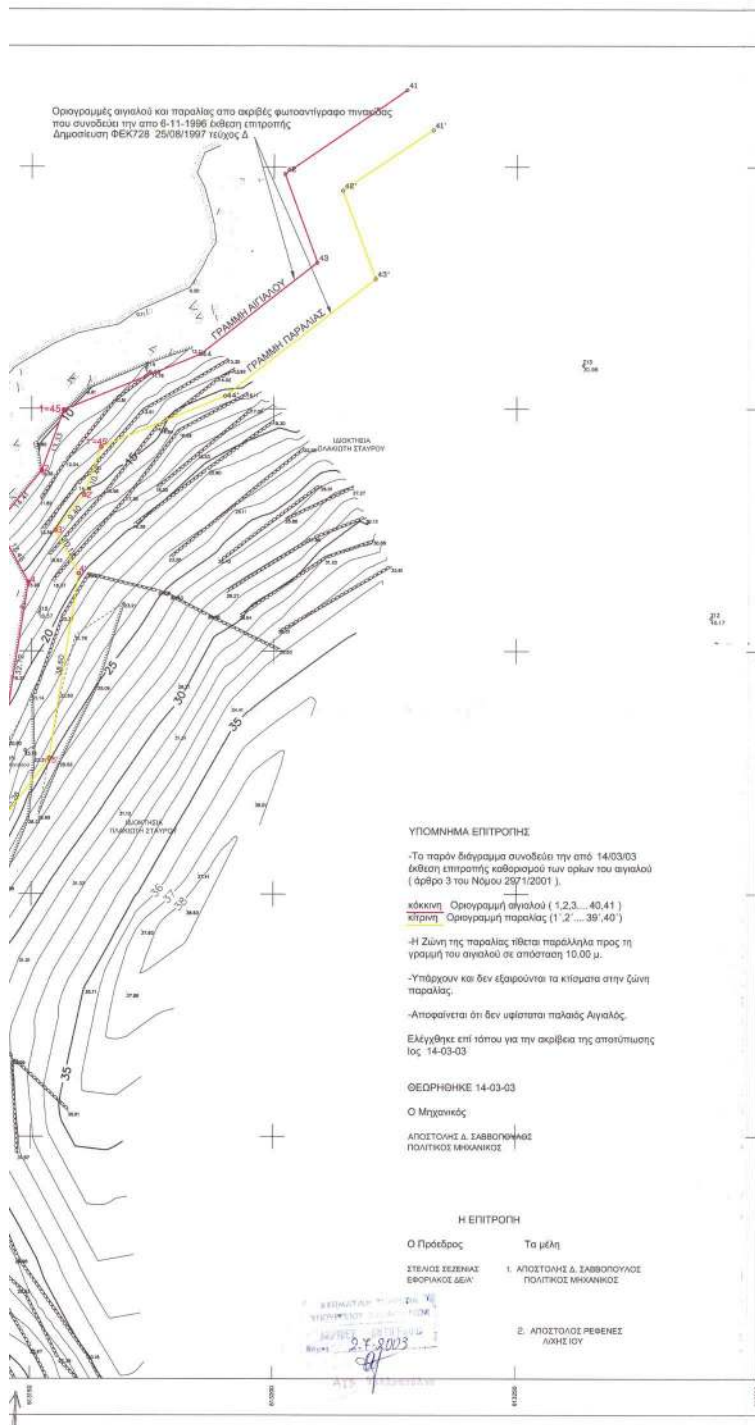

ΓΕΩΔΑΙΤΙΚΑ ΣΤΟΙΧΕΙΑ

Ε.Γ.Σ.Α. 87 (Ελληνικό Γεωδαιτικό Σύστημα Αναφοράς)
Ελλανοειδές GRS 80 $a = 6378137$ $f = 1/298.2572236$
Εγκάρσια Μεταστροφή Προβολή
Κεντρικός Μεσημβρινός $\lambda = 24$ $K = 0.999600$
Στον Κεντρικό Μεσημβρινό Αναφοράς το $x = 500.000$ μ.
Γεωγραφικό πλάτος αναφοράς $00^{\circ} 00' 00''$

ΥΠΟΜΝΗΜΑ

1. Η αποτύπωση της περιοχής έγινε με επίγειο γεωδαιτικό σταθμό (TOTAL STATION)
2. Η εξόρυξη έγινε από το κρατικό τριγωνομετρικό δίκτυο με την χρήση των παρακάτω τριγωνομετρικών σημείων.


Α/Α	X	Y	H
T 124013	613761.153	4063959.854	115.306
T 124016	613057.569	4065954.693	245.563

ΣΗΜ. Τα παραπάνω τριγωνομετρικά σημεία είναι στο Φ.Χ. 1:50000 "ΝΗΣΟΣ ΙΟΥ"

ΠΙΝΑΚΑΣ ΣΥΜΒΟΛΩΝ

ΣΥΜΒΟΛΟ	ΕΝΔΕΙΚΝΟΜΕΝΟ	ΣΗΜΑΝΣΗ
Σημείο Πολυγωνομετρίας	-----	Μονομετρικός
Σημείο ΔΕΗ	-----	Αντογραφία
Κόμβος ΣΤΕ	-----	Συμμετοχολογία
Λόγος Πλασμοειδής	-----	Σημείο φυσικό
Λόγος Καραμολογικός	-----	Πύλος
Βρύση	-----	

Εργοδότης: ΤΣΕΜΑΝΗΣ ΒΑΣΙΛΕΙΟΣ

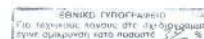

ΕΡΓΟ:

ΤΟΠΟΓΡΑΦΙΚΟ ΔΙΑΓΡΑΜΜΑ ΓΙΑ
ΚΑΘΟΡΙΣΜΟ ΑΙΓΙΑΛΟΥ ΚΑΙ ΠΑΡΑΛΙΑΣ

Θέση:

"ΠΟΥΝΤΑ" - ΟΡΜΟΣ ΝΗΣΟΥ ΙΟΥ

Μελετητής:

ΤΙΜΙΟΥ ΘΕΟΔΩΡΟΣ
ΑΓΡ. ΤΟΠΟΓΡΑΦΟΣ ΜΗΧ. Ε.Μ.Π.
ΤΗΛ. 210-8221121

Θέμα Σχεδίου:

ΤΟΠΟΓΡΑΦΙΚΟ
ΔΙΑΓΡΑΜΜΑ

Αριθμός
Σχεδίου
1.1.

Κλίμακα:

1 : 500


Χρόνος Μελέτης:

ΟΚΤΩΒΡΙΟΣ 2002

Υπογραφή

Σφραγίδα


ΤΙΜΙΟΥ ΙΩΑΝ. ΘΕΟΔΩΡΟΣ
ΔΙΠΛ. ΑΓΡΟΝΟΜΟΣ-ΤΟΠΟΓΡΑΦΟΣ ΜΗΧΑΝΙΚΟΣ
ΕΘΝΙΚΟΥ ΜΕΤΣΟΒΙΟΥ ΠΟΛΥΤΕΧΝΕΙΟΥ
ΜΕΛΟΣ Τ.Ε.Ε. ΑΡΧΙΤΕΚΤΟΝΙΚΩΝ ΜΗΤΡΩΟΥ Ε2492
ΜΥΛΩΝ 35-124 41 ΑΘΗΝΑ, ΤΗΛ. 010310165
Α.Β.Μ. 040624278 - Δ.Ο.Υ. Γ.Ε. ΑΘΗΝΩΝ

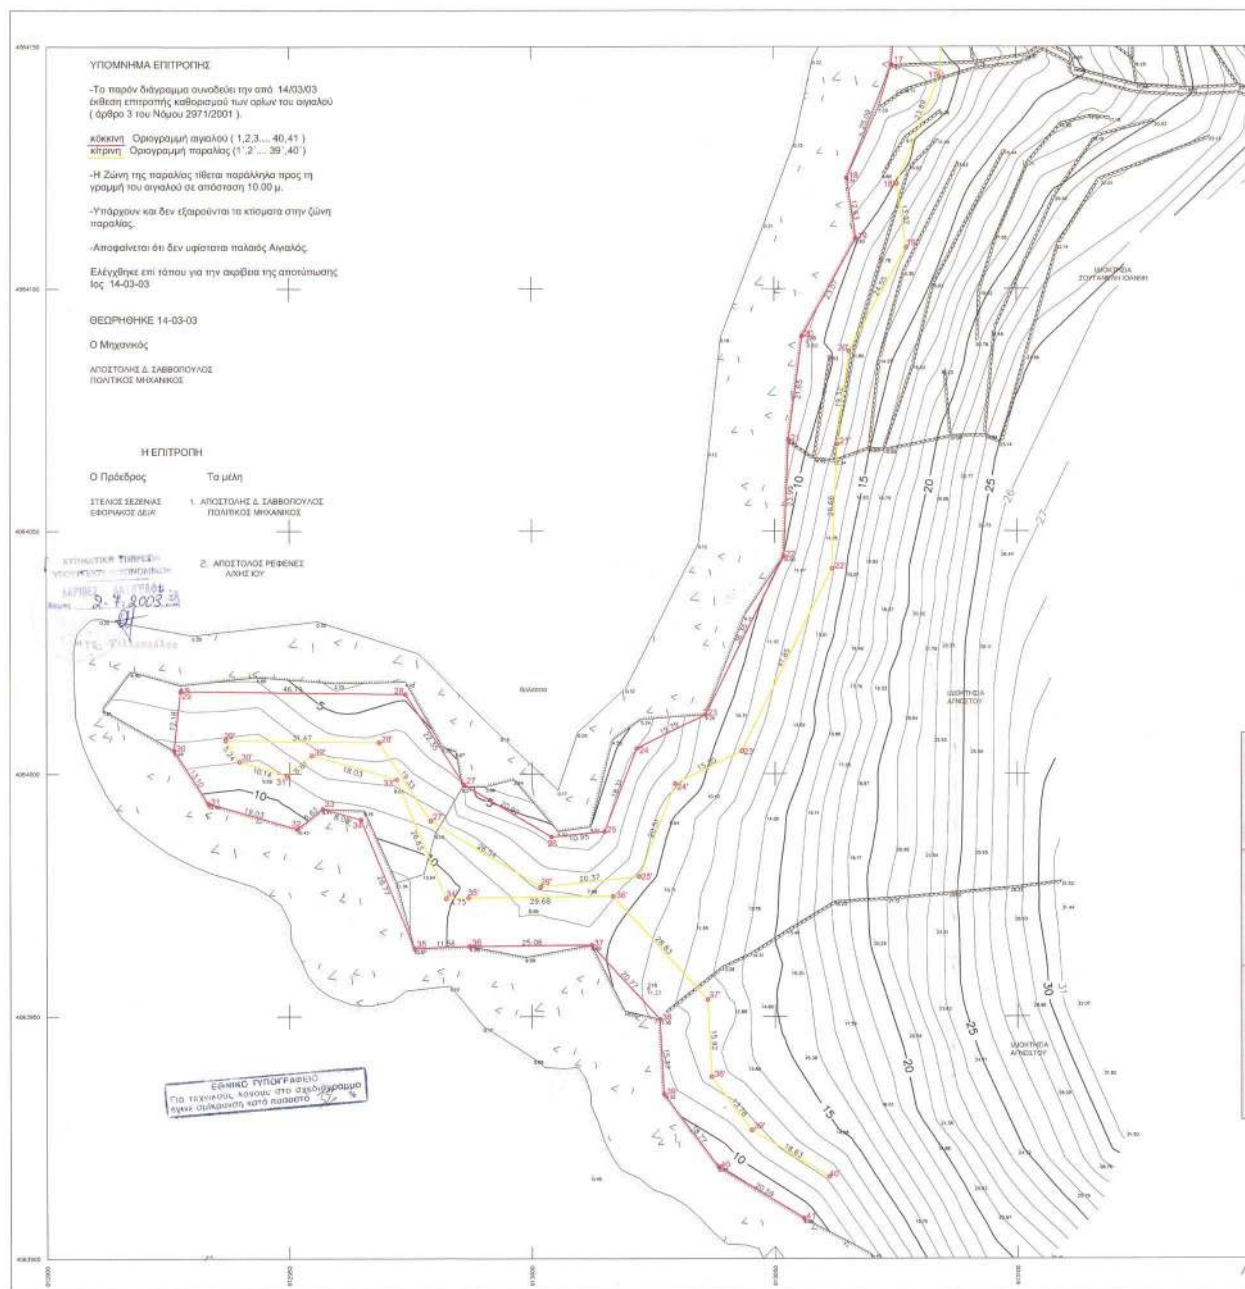



ΠΙΝΑΚΑΣ ΣΥΝΤΕΤΑΓΜΕΝΩΝ ΟΡΙΟΓΡΑΦΙΚΗΣ ΑΙΓΑΛΟΥ

Α/Α	X	Y
45+1	013152.082	4064337.191
2	013152.282	4064337.191
3	013142.942	4064320.948
4	013149.352	4064314.216
5	013144.180	4064281.805
6	013133.448	4064267.084
7	013132.774	4064263.172
8	013126.228	4064251.838
9	013121.608	4064251.720
10	013097.888	4064238.679
11	013087.178	4064230.813
12	013076.362	4064229.813
13	013062.222	4064232.703
14	013039.782	4064200.492
15	013022.278	4064170.300
16	013015.303	4064160.399
17	013014.227	4064146.230
18	013004.841	4064122.323
19	013008.700	4064110.424
20	013003.441	4064081.232
21	013002.837	4064064.768
22	013001.790	4064064.789
23	013005.727	4064012.132
24	013021.563	4064005.216
25	013014.913	4063988.162
26	013004.626	4063987.812
27	012986.088	4063991.748
28	012973.764	4064016.287
29	012927.573	4064017.032
30	012926.230	4064004.897
31	012933.302	4063983.851
32	012951.942	4063985.851
33	012988.628	4063982.710
34	012984.169	4063992.558
35	012975.679	4063984.034
36	012887.211	4063964.471
37	013012.287	4063984.758
38	013026.305	4063949.420
39	013027.154	4063934.082
40	013036.310	4063919.030
41	013095.922	4063936.589

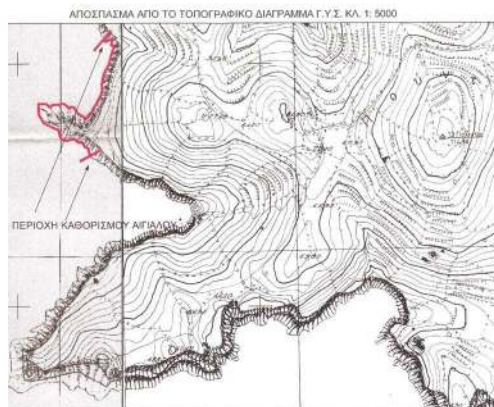

ΠΙΝΑΚΑΣ ΣΥΝΤΕΤΑΓΜΕΝΩΝ ΟΡΙΟΓΡΑΦΙΚΗΣ ΠΑΡΑΛΙΑΣ

Α/Α	X	Y
45+1	013168.207	4064342.040
2	013160.802	4064332.184
3	013154.632	4064324.895
4	013156.742	4064313.984
5	013153.847	4064277.872
6	013138.051	4064259.248
7	013131.273	4064252.237
8	013115.682	4064241.962
9	013098.828	4064241.841
10	013088.129	4064242.288
11	013096.280	4064234.958
12	013076.689	4064217.327
13	013065.327	4064211.130
14	013062.978	4064201.903
15	013061.448	4064175.041
16	013065.568	4064161.251
17	013084.070	4064143.917
18	013075.227	4064121.723
19	013077.177	4064108.547
20	013065.311	4064087.057
21	013062.108	4064067.953
22	013061.698	4064042.284
23	013043.199	4064034.723
24	013028.469	4064007.922
25	013022.018	4063975.896
26	013021.738	4063970.746
27	012970.877	4063860.325
28	012968.527	4063846.467
29	012936.862	4064006.879
30	012939.710	4064002.480
31	012949.433	4063990.463
32	012954.628	4064003.794
33	012971.972	4063989.856
34	012962.228	4063914.277
35	012986.873	4063974.488
36	013016.647	4063976.688
37	013026.105	4063953.538
38	013036.933	4063937.626
39	013043.163	4063926.571
40	013061.102	4063916.919



ΓΕΩΔΑΙΤΙΚΑ ΣΤΟΙΧΕΙΑ

Ε.Γ.Σ.Α. 87 (Ελληνικό Γεωδαιτικό Σύστημα Αναφοράς)
Ελλανοσίδες GRS 80 $\alpha = 6378137$ $f = 1/298.2572236$

Εγκάρσια Μείκταση Προβολή

Κεντρικός Μεσημβρινός $\lambda = 24$ $K = 0.999800$

Στον Κεντρικό Μεσημβρινό Αναφοράς το $\chi = 500.000$ μ.

Γεωγραφικό πλάτος αναφοράς $00^{\circ} 00' 00''$

ΥΠΟΜΗΝΗΜΑ

1. Η αποτύπωση της περιοχής έγινε με επίγειο γεωδαιτικό σταθμό (TOTAL STATION)
2. Η εξέταση έγινε από το κρατικό τριγωνομετρικό δίκτυο με την χρήση των παραστάσεων τριγωνομετρικών σημείων.

Α/Α	X	Y	H
T 124013	613761.153	4063959.854	115.306
T 124016	613057.589	4065954.693	245.563

ΣΗΜ. Τα παραπάνω τριγωνομετρικά σήματα στο Φ.Χ. 1:50000 "ΝΗΣΟΣ ΙΟΥ"

ΠΙΝΑΚΑΣ ΣΥΜΒΟΛΩΝ

ΣΗΜ	Ευρετική Ένδειξη	Συμβολισμός	Περιγραφή
*	Σημείο Τριγωνομετρίας		Μεταβολισμός
Δ	Κάτοικος ΔΕΠ		Ανταρσία
Δ	Κάτοικος ΟΠΕ		Συμμετοχή
Δ	Κάτοικος Πανεπιστημίου		Μεταβολισμός
Δ	Κάτοικος Καρδιοαναστήτη		Παθ.
Δ	Κάτοικος		

Εργοδότης: ΤΣΕΜΑΝΗΣ ΒΑΣΙΛΕΙΟΣ

ΕΡΓΟ: ΤΟΠΟΓΡΑΦΙΚΟ ΔΙΑΓΡΑΜΜΑ ΓΙΑ ΚΑΘΟΡΙΣΜΟ ΑΙΓΑΛΟΥ ΚΑΙ ΠΑΡΑΛΙΑΣ

Θέση: "ΠΟΥΝΤΑ" - ΟΡΜΟΣ ΝΗΣΟΥ ΙΟΥ

Μελετητής: ΤΙΜΙΟΥ ΘΕΟΔΩΡΟΣ
ΑΓΡ. ΤΟΠΟΓΡΑΦΟΣ ΜΗΧ. Ε.Μ.Π.
ΤΗΛ. 210-8221121

Θέμα Σχεδίου: ΤΟΠΟΓΡΑΦΙΚΟ ΔΙΑΓΡΑΜΜΑ
Αριθμός Σχεδίου: 1.2.

Κλίμακα: 1 : 500

Χρόνος Μελέτης: ΟΚΤΩΒΡΙΟΣ 2002

Υπογραφή

Σφραγίδα

ΤΙΜΙΟΥ ΙΩΑΝ. ΘΕΟΔΩΡΟΣ
ΔΙΔ. ΑΓΡΟΝΟΜΟΣ-ΤΟΠΟΓΡΑΦΟΣ ΜΗΧΑΝΙΚΟΣ
ΕΘΝΙΚΟΥ ΜΕΤΕΩΡΙΟΥ ΠΟΛΥΤΕΧΝΕΙΟΥ
ΜΕΛΟΣ Σ.Ε.Ε. ΑΡΧΙΤΕΚΤΟΝΙΚΗΣ ΕΞΕΤΑΣΤΗΣ
ΜΗΧΑΝ. 95-10441 ΑΘΗΝΑ-ΤΗΛ. 210.5.0181
Ε.Π.Ε.Μ. 046524778 - Δ.Ο.Υ. Ε.Ε.Ε.Ε.Ε.Ε.

Αριθ. 724

(2)

Κήρυξη αναδασωτέας έκτασης 1.129,76 τετραγωνικών μέτρων στη θέση «Σομαλιές», δημ. διαμερίσματος Παπαδιάνικων, Δήμου Ασωπού Νομού Λακωνίας.

Ο ΓΕΝΙΚΟΣ ΓΡΑΜΜΑΤΕΑΣ
ΠΕΡΙΦΕΡΕΙΑΣ ΠΕΛΟΠΟΝΝΗΣΟΥ

Έχοντας υπόψη:

1. Τις διατάξεις για διοικητική αποκέντρωση.
2. Τις διατάξεις του άρθρου 117 παρ. 3 του Συντάγματος.
3. Τις διατάξεις του Ν. 998/79 «Περί προστασίας των δασών κ.λπ. «και ειδικότερα:
 - α) του άρθρου 41 παρ. 1, β) του άρθρου 38 παρ. 1.
4. Τις διατάξεις του Ν. 2503/97 «Διοίκηση, οργάνωση, στελέχωση της Περιφέρειας, ρύθμιση θεμάτων για την τοπική αυτοδιοίκηση και άλλες διατάξεις.
5. Την απόφαση του Γεν. Γραμματέα Περιφέρειας Πελοποννήσου αριθμ. 5872/29.8.97 «Τοποθέτηση Προϊσταμένων Δ/σεων Υπηρεσιών Περιφέρειας Πελοποννήσου και εξουσιοδότηση υπογραφής».
6. Τις διαταγές του Υπουργείου Γεωργίας:
 - α) 160417/1180/8.7.80, β) 182447/3049/24.9.80.
7. Την 670/4.6.2003 πρόταση του Δασαρχείου Μολάων με την οποία προτείνεται η κήρυξη της έκτασης ως αναδασωτέας.

Κηρύσσουμε αναδασωτέα με σκοπό την αποκατάσταση με φυσική ή τεχνητή αναγέννηση της προϋπάρχουσας δασικής βλάστησης η οποία εκαλύπτετο από αείφυλλα πλατύφυλλα σε ποσοστό 70%, που καταστράφηκε από εκχέρσωση, της κατηγορίας της παραγράφου 1 του άρθρου 3 του Ν. 998/79 «περί προστασίας των δασών και των δασικών εν γένει εκτάσεων της Χώρας», δημόσια δασική έκταση εμβαδού 1,129,76 τετρ. μέτρων που βρίσκεται στη δασική θέση «Σομαλιές», δημ. διαμερίσματος Παπαδιάνικων Δήμου Ασωπού Νομού Λακωνίας και προσδιορίζεται στο τοπογραφικό διάγραμμα κλίμακας 1:500 με στοιχεία Α, Β, Γ, Δ, Ε, Ζ, Α και στο απόσπασμα χάρτη Γ.Υ.Σ. κλίμακας 1:5000 και έχει όρια:

Βόρεια: Με δημόσια δασική έκταση και αγροτική έκταση.

Νότια: Με δημόσια δασική έκταση.

Ανατολικά: Με αγροτική έκταση.

Δυτικά: Με δημόσια δασική έκταση.

όπως φαίνεται στο συνημμένο απόσπασμα χάρτη που αποτελεί αναπόσπαστο μέρος της απόφασης αυτής.

Η απόφαση αυτή να δημοσιευθεί στην Εφημερίδα της Κυβερνήσεως.

Σπάρτη, 7 Ιουλίου 2003

Με εντολή Γενικού Γραμματέα Περιφέρειας
Ο Διευθυντής Δασών
ΓΡΗΓΟΡΙΟΣ ΠΑΠΑΪΩΑΝΝΟΥ

