



04008310508030008



8535

ΕΦΗΜΕΡΙΣ ΤΗΣ ΚΥΒΕΡΝΗΣΕΩΣ

ΤΗΣ ΕΛΛΗΝΙΚΗΣ ΔΗΜΟΚΡΑΤΙΑΣ

ΤΕΥΧΟΣ ΤΕΤΑΡΤΟ

Αρ. Φύλλου 831

5 Αυγούστου 2003

ΠΕΡΙΕΧΟΜΕΝΑ

ΑΠΟΦΑΣΕΙΣ

- Κήρυξη ως αναδασωτέας έκτασης 808,16 τ.μ. στη θέση «Λειβάδια» του Κοινοτικού δάσους Δ.Δ. Ρούσου, Ν. Καρδίτσας 1
- Κήρυξη αναδασωτέας έκτασης εμβαδού 603,41 τ.μ., στη θέση «Ρεβύθες», Δημ. Διαμ. Λίμνης, Δήμου Ελυμνίων, Νομού Ευβοίας 2
- Τροποποίηση ρυμοτομικού σχεδίου πόλεως Καρδίτσας στο Ο.Τ. 237 3
- Παρέκκλιση ως προς το ύψος κτιρίου για την ανέγερση εκκλησίας στο Βλοχό του Δήμο Παλαμά Ν. Καρδίτσας 4

ΑΠΟΦΑΣΕΙΣ

Αριθ. 1709

(1)

Κήρυξη ως αναδασωτέας έκτασης 808,16 τ. μ. στη θέση «Λειβάδια» του Κοινοτικού δάσους Δ.Δ. Ρούσου, Ν. Καρδίτσας.

Ο ΓΕΝΙΚΟΣ ΓΡΑΜΜΑΤΕΑΣ ΠΕΡΙΦΕΡΕΙΑΣ
ΘΕΣΣΑΛΙΑΣ

Έχοντας υπόψη:

1. Τις διατάξεις του άρθρου 117 παρ. 3 του Συντάγματος.
2. Τις διατάξεις του Ν. 3200/55 «Περί διοικητικής αποκέντρωσης», όπως τροποποιήθηκε και συμπληρώθηκε με το Ν.Δ. 532/70.
3. Τις διατάξεις του Ν. 998/1979 «Περί προστασίας των Δασών και των Δασικών εν γένει εκτάσεων της χώρας» και συγκεκριμένα των άρθρων 41 και 38.

4. Τις διατάξεις του άρθρου 3 παρ. 4 και του άρθρου 2 παρ. 7 του Ν. 2503/97 «Οργάνωση και Διοίκηση Περιφερειών».

5. Την 1860/23.3.2001 (ΦΕΚ 421/Β/12.4.2001) απόφαση Γενικού Γραμματέα Περιφέρειας Θεσσαλίας.

6. Τις 160417/1180/8.7.80 και 182447/3049/24.9.90 διαταγές του Υπ. Γεωργίας, με τις οποίες δίδονται οδηγίες για κήρυξη αναδασωτέων εκτάσεων.

7. Την 3124/16.7.2003 πρόταση του Δασαρχείου Καρδίτσας «Περί κηρύξεως ως αναδασωτέας της αναφερόμενης στο θέμα έκτασης», αποφασίζουμε:

Κηρύσσουμε ως αναδασωτέα, με σκοπό την αποκατάσταση της δασικής βλάστησης που καταστράφηκε λόγω παρανόμου εκχερσώσεως την έκταση που βρίσκεται στη θέση «Λειβάδια» του Κοινοτικού δάσους Δημοτικού διαμερίσματος Ρούσου του Δήμου Καρδίτσας.

Η έκταση έχει εμβαδόν 808,16 τ.μ. και περικλείεται μεταξύ των σημείων 1 - 2 - 3 - ... - 11 - 12 - 1, όπως φαίνεται στο συνημμένο τοπογραφικό διάγραμμα της 25.6.2003 το οποίο αποτελεί αναπόσπαστο μέρος της απόφασης αυτής και έχει όρια:

Βόρεια: Κοινοτικό δάσος Δημοτικού Διαμερίσματος Ρούσου.

Νότια: Κοινοτικό δάσος Δημοτικού Διαμερίσματος Ρούσου.

Ανατολικά: Κοινοτικό δάσος Δημοτικού Διαμερίσματος Ρούσου και Λατομικό χώρο.

Δυτικά: Κοινοτικό δάσος Δημοτικού Διαμερίσματος Ρούσου.


Η απόφαση αυτή να δημοσιευθεί στην Εφημερίδα της Κυβερνήσεως.

Καρδίτσα, 23 Ιουλίου 2003

Με εντολή Γενικού Γραμματέα Περιφέρειας
Ο Διευθυντής Δασών
ΦΩΤΗΣ ΣΤΕΡΓΙΟΥ

ΠΕΡΙΦΕΡΕΙΑ ΘΕΣΣΑΛΙΑΣ
Δ/ΝΣΗ ΔΑΣΩΝ ΚΑΡΑΙΤΣΑΣ
ΔΑΣΑΡΧΕΙΟ ΚΑΡΑΙΤΣΑΣ

ΑΠΟΣΠΑΣΜΑ ΧΑΡΤΗ
ΚΑΙΜΑΚΑ 1:5000

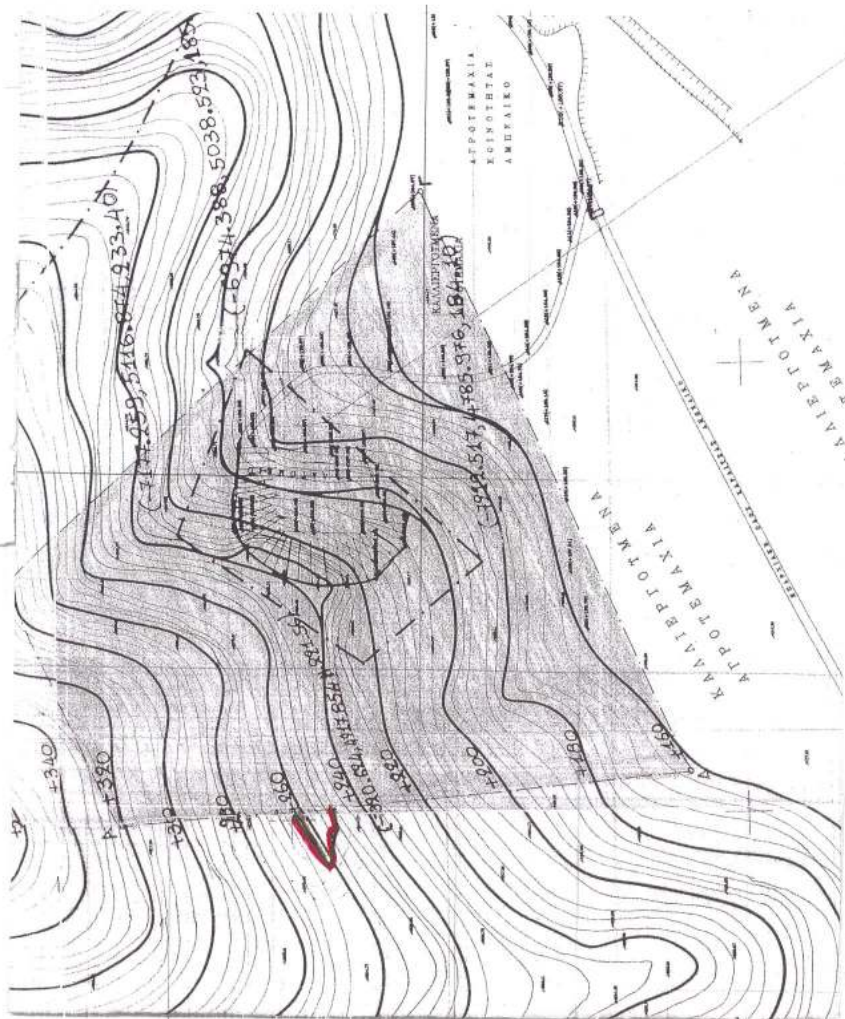

ΤΟΠΟΓΡΑΦΙΚΟ ΔΙΑΓΡΑΜΜΑ
ΕΚΧΕΡΩΘΕΙΑΣ ΔΑΣΗΣ ΕΚΤΑΣΗΣ
ΣΤΗ ΘΕΣΗ ΛΕΙΒΑΔΙΑ
ΤΟΥ ΚΟΙΝΟΤΙΚΟΥ ΔΑΣΟΥ Δ.Δ. ΡΟΥΣΣΟΥ
ΔΗΜΟΥ ΚΑΡΑΙΤΣΑΣ
ΥΠΟ ΤΗΣ ΕΓΓΡΑΦΗΣ «ΔΑΤΟΜΕΛΙΑ ΚΑΡΑΙΤΣΑΣ Α.Ε.»
ΚΑΙΜΑΚΑΣ 1:1000
ΕΜΒΛΑΔΟΝ: 808,16 m²

ΕΘΝΙΚΟ ΤΥΠΟΓΡΑΦΕΙΟ
ΓΙΑ ΤΕΧΝΙΚΟΥΣ ΛΟΓΟΥΣ ΣΤΟ ΣΧΕΔΙΟΝΥΜΟ
ΕΓΙΝΕ ΣΠΙΛΙΝΩΣΗ ΚΑΤΩ ΠΟΣΟΣΤΟ 58 %

ΚΟΙΝΟΤΙΚΟ ΔΑΣΟΣ Δ.Δ. ΡΟΥΣΣΟΥ



ΔΙΕΥΘΥΝΣΗ
ΚΑΡΑΙΤΣΑΣ 15/7/2003

ΕΛΛΗΝΙΚΗ ΔΗΜΟΚΡΑΤΙΑ
ΥΠΟΥΡΓΕΙΟ ΠΕΡΙΒΑΛΛΟΝΤΟΣ
ΚΑΙ ΦΥΛΟΣΟΦΙΑΣ
ΓΕΝΙΚΗ ΔΙΕΥΘΥΝΣΗ
ΔΙΕΥΘΥΝΣΗ ΜΕΤΕΩΡΟΛΟΓΙΑΣ
ΚΑΙ ΚΛΙΜΑΤΟΣ
ΔΙΕΥΘΥΝΣΗ ΜΕΤΕΩΡΟΛΟΓΙΑΣ
ΚΑΙ ΚΛΙΜΑΤΟΣ
ΔΙΕΥΘΥΝΣΗ ΜΕΤΕΩΡΟΛΟΓΙΑΣ
ΚΑΙ ΚΛΙΜΑΤΟΣ

ΚΑΡΑΙΤΣΑΣ 15/6/2003
Ο ΣΥΝΤΑΚΤΗΣ

ΔΗΜΗΤΡΙΟΣ ΜΠΟΛΑΤΣΗΣ
ΔΑΣΟΠΟΝΟΣ

ΕΛΕΓΧΘΗΚΕ & ΘΕΩΡΗΘΗΚΕ
ΚΑΡΑΙΤΣΑΣ 21/7/2003
ΔΙΕΥΘΥΝΣΗ ΔΑΣΩΝ ΚΑΡΑΙΤΣΑΣ



ΓΕΩΡΓΙΟΣ ΣΤΕΡΓΙΟΥ
ΔΙΕΥΘΥΝΣΗ ΜΕΤΕΩΡΟΛΟΓΙΑΣ
ΚΑΙ ΚΛΙΜΑΤΟΣ

Αριθ. 2277

(2)

Κήρυξη αναδασωτέας έκτασης εμβαδού 603,41 τ.μ. στη θέση «Ρεβύθες», Δημ. Διαμ. Λίμνης, Δήμου Ελυμνίων, Νομού Ευβοίας.

Ο ΓΕΝΙΚΟΣ ΓΡΑΜΜΑΤΕΑΣ ΠΕΡΙΦΕΡΕΙΑΣ
ΣΤΕΡΕΑΣ ΕΛΛΑΔΑΣ

Έχοντας υπόψη:

1. Τις διατάξεις του νόμου 2503/97 (ΦΕΚ107Α/97) «Διοίκηση - Στελέχωση της Περιφέρειας - Ρύθμιση θεμάτων για την τοπική αυτοδιοίκηση κ.λ.π.».

2. Την 6747/29.9.97 (ΦΕΚ 242/Β'/98) απόφαση του Γενικού Γραμματέα Περιφέρειας Στερεάς Ελλάδας «Μεταβίβαση αρμοδιοτήτων στους προϊσταμένους των Δασικών Υπηρεσιών της Περιφέρειας Στερεάς Ελλάδας και της εξουσίας να υπογράφουν με εντολή Γενικού Γραμματέα της Περιφέρειας Στερεάς Ελλάδας».

3. Τις διατάξεις του άρθρου 117 παρ. 3 του Συντάγματος της Χώρας.

4. Τις διατάξεις του Ν. 998/79 «Περί Προστασίας Δασών κλπ» και ειδικότερα:

α) του άρθρου 41 παρ. 1 β και

β) του άρθρου 3 8 παρ 1.

5. Τις διαταγές του Υπουργείου Γεωργίας

α) 160417/1180/8.7.80 και

β) 182447/3049/24.9.80.

6. Την 1936/11.7.2003 αναφορά του Δασαρχείου Λίμνης για κήρυξη αναδασωτέας έκτασης, Δημοσίου Δάσους Λίμνης, εμβαδού 603,41 τ.μ., που βρίσκεται στη θέση «Ρεβύθες», περιφέρειας Δημ. Διαμ. Λίμνης, Δήμου Ελυμνίων

Νομού Ευβοίας, και η οποία καταστράφηκε από παράνομη εκχέρωση, αποφασίζουμε:

Κηρύσσουμε αναδασωτέα, με σκοπό την διατήρηση του δασικού χαρακτήρα, την προστασία και ανάπτυξη της δασικής βλάστησης με φυσική αναγέννηση, την έκταση του Δημοσίου Δάσους Λίμνης, εμβαδού 603,41 τ.μ., αποτελούμενης από βλάστηση μεμονομένων ατόμων Χαλεπίου Πεύκης και Αειφύλλων Πλατύφυλλων ήτοι κουμαριές, σχοίνα ρείκια, αλλά και κουνούκλες κι' ασπάλαθους στην θέση «Ρεβύθες», περιφέρειας Δημ. Διαμ. Λίμνης, Δήμου Ελυμνίων Νομού Ευβοίας, και προσδιορίζεται από τα στοιχεία Α - Β - Γ - Δ - Α του επισυναπτόμενου Τοπογραφικού Διαγράμματος, θεωρημένο από τον κ. Δασάρχη Λίμνης, με όρια:

ΑΝΑΤΟΛΙΚΑ: με Δημόσιο Δάσος Λίμνης και με ελαιώνα.

ΔΥΤΙΚΑ: με Δημόσιο Δάσος Λίμνης.

ΒΟΡΕΙΑ: με Δημόσιο Δάσος Λίμνης.

ΝΟΤΙΑ: με Δημόσιο Δάσος Λίμνης και με ελαιώνα όπως φαίνεται στο συνημμένο σχεδιάγραμμα που αποτελεί αναπόσπαστο μέρος της παρούσης.

Η απόφαση ισχύει από την κοινοποίησή της, άρθρο 41 Ν. 998/79, και πριν την δημοσίευσή της στην Εφημερίδα της Κυβερνήσεως, άρθρο 37 Ν. 3200/55.

Από τις διατάξεις της απόφασης αυτής, δεν προκαλείται δαπάνη σε βάρος του Δημοσίου.

Η απόφαση αυτή να δημοσιευθεί στην Εφημερίδα της Κυβερνήσεως.

Χαλκίδα, 21 Ιουλίου 2003

Με εντολή Γενικού Γραμματέα Περιφέρειας

Ο Διευθυντής Δασών

ΝΙΚΟΛΑΟΣ ΑΓΑΘΟΥ ΛΟΥΚΑΣ


ΤΟΠΟΓΡΑΦΙΚΟ ΔΙΑΓΡΑΜΜΑ

ΠΑΡΑΝΟΜΑ ΕΚΧΕΡΣΘΘΕΙΣΑΣ ΚΑΙ ΚΑΤΑΛΗΦΘΕΙΣΑΣ
ΔΑΣΙΚΗΣ ΕΚΤΑΣΗΣ ΣΤΗ ΘΕΣΗ "ΡΕΒΥΘΕΣ"


ΥΠΟΜΝΗΜΑ

Κλίμακα 1:500

Α.Β.Γ.Δ.Α = 603,41 τ.λ. Δαβιυή Έκταση που Εκχερσώθηκε
και καταλήφθηκε.

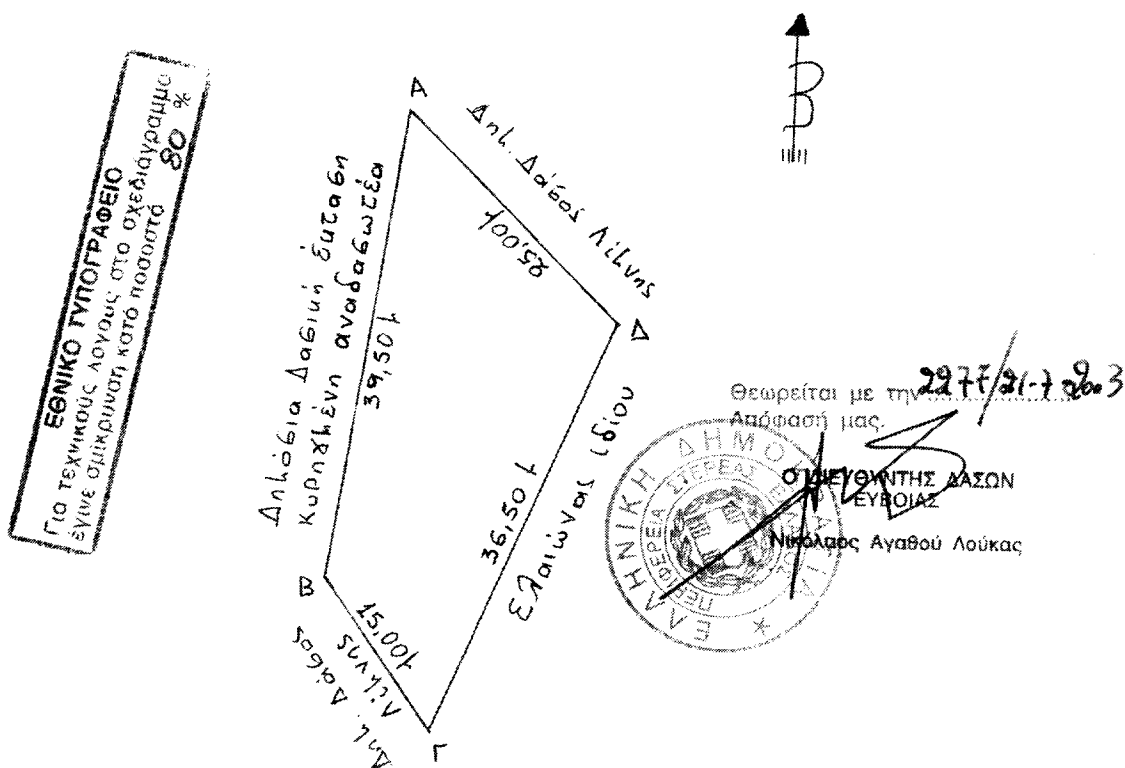

ΘΕΩΡΗΘΗΚΕ
Λίλην 30 - 06 - 2003
Ο Δαβάρης

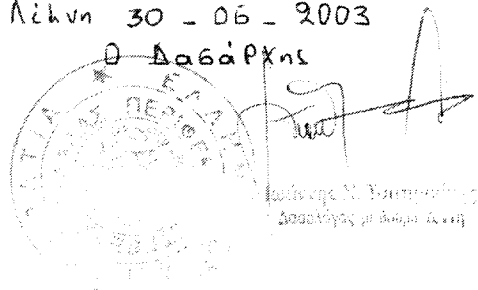

Λίλην 30 - 06 - 2003
Ο ΣΧΕΔΙΑΣΤΗΣ

ΜΙΤΣΟΥΜΠΟΥΔΗΜΟΥ ΕΥΑΓΓΕΛΙΑ
ΔΑΣΟΠΟΝΟΣ



Αριθ. 268

(3)

Τροποποίηση ρυμοτομικού σχεδίου πόλεως Καρδίτσας
στο Ο.Τ. 237.

Ο ΝΟΜΑΡΧΗΣ ΚΑΡΔΙΤΣΑΣ

Έχοντας υπόψη:

1. Τις διατάξεις του Ν.Δ/τος της 17.7.23 (ΦΕΚ 228/Α') «περί σχεδίων πόλεων κλπ.», όπως μεταγενέστερα τροποποιήθηκε και συμπληρώθηκε και δη τα άρθρα 3 και 70 αυτού.

2. Τις διατάξεις του άρθρου 8 του Ν. 3200/55 (ΦΕΚ 97/Α').

3. Τις διατάξεις του άρθρου 10 του Ν. 3044/02 (ΦΕΚ 197/Α') σύμφωνα με το οποίο τροποποιήθηκε το άρθρο 29 του Ν. 2831/00 (ΦΕΚ 140/Α').

4. Τις διατάξεις του Ν. 2218/94 (ΦΕΚ 90/Α') «περί ιδρύσεως Νομαρχιακής Αυτοδιοίκησης κλπ.», όπως μεταγενέστερα τροποποιήθηκε και συμπληρώθηκε καθώς και την 5/2/31.3.95 (ΦΕΚ 359/Β') απόφαση του Νομαρχιακού Συμβουλίου Ν.Α. Καρδίτσας «περί οργανισμού οργανώσεως τοπικής αυτοδιοικήσεως Ν.Α. Καρδίτσας».

5. Την 2188/15.7.94 (ΦΕΚ 908/Δ'/2.9.94) απόφαση Νομάρχου Ν. Καρδίτσας «περί αναθεωρήσεως ρυμοτομικού σχεδίου της πόλεως Καρδίτσας».

6. Την 121/02 απόφαση του Δημοτικού Συμβουλίου του Δήμου Καρδίτσας, σύμφωνα με την οποία αποφασίζεται η τροποποίηση του ρυμοτομικού σχεδίου πόλεως Καρδίτσας στο Ο.Τ. 237, με την μετετόπιση του προβλεπόμε-

νου πεζόδρομου ούτως ώστε να ταυτιστεί με την υπάρχουσα κατάσταση, την μείωση του προβλεπόμενου εύρους κατά 0,50m και την αύξηση του μήκους του.

7. Την 4119/12.12.2002 εισήγηση της Δ/σης Πολεοδομίας σύμφωνα με την οποία εισηγείται υπέρ της προτεινόμενης τροποποίησης.

8. Την 16/19.12.2002 απόφαση του ΣΧΟΠ Ν.Α. Καρδίτσας σύμφωνα με την οποία ομόφωνα γνωμοδοτεί υπέρ της προτεινόμενης τροποποίησης.

9. Το γεγονός ότι από τις κανονιστικές διατάξεις αυτής της απόφασης δεν προκαλείται δαπάνη εις βάρος του κρατικού προϋπολογισμού και του οικείου Δήμου, αποφασίζουμε:


Τροποποιούμε το εγκεκριμένο ρυμοτομικό σχέδιο της πόλεως Καρδίτσας στο Ο.Τ. 237 ως εξής:

Μετατοπίζεται ο ισχύων από το εγκεκριμένο ρυμοτομικό σχέδιο αδιέξοδος πεζόδρομος ο αρχόμενος από την οδό Αργοναυτών νοτιότερα, εις τρόπον ώστε να προσαρμοστεί στην υπάρχουσα κατάσταση, σε σταθερό εύρος 5,50 m, όπως στο συνοδούν την παρούσα ρυμοτομικό διάγραμμα κλίμακας 1:500 φαίνεται.

Η απόφαση αυτή να δημοσιευθεί στην Εφημερίδα της Κυβερνήσεως και ισχύει από την ημέρα της δημοσίευσής της.

Καρδίτσα, 20 Ιουνίου 2003

Ο Νομάρχης
Β. ΑΝΑΓΝΩΣΤΟΠΟΥΛΟΣ

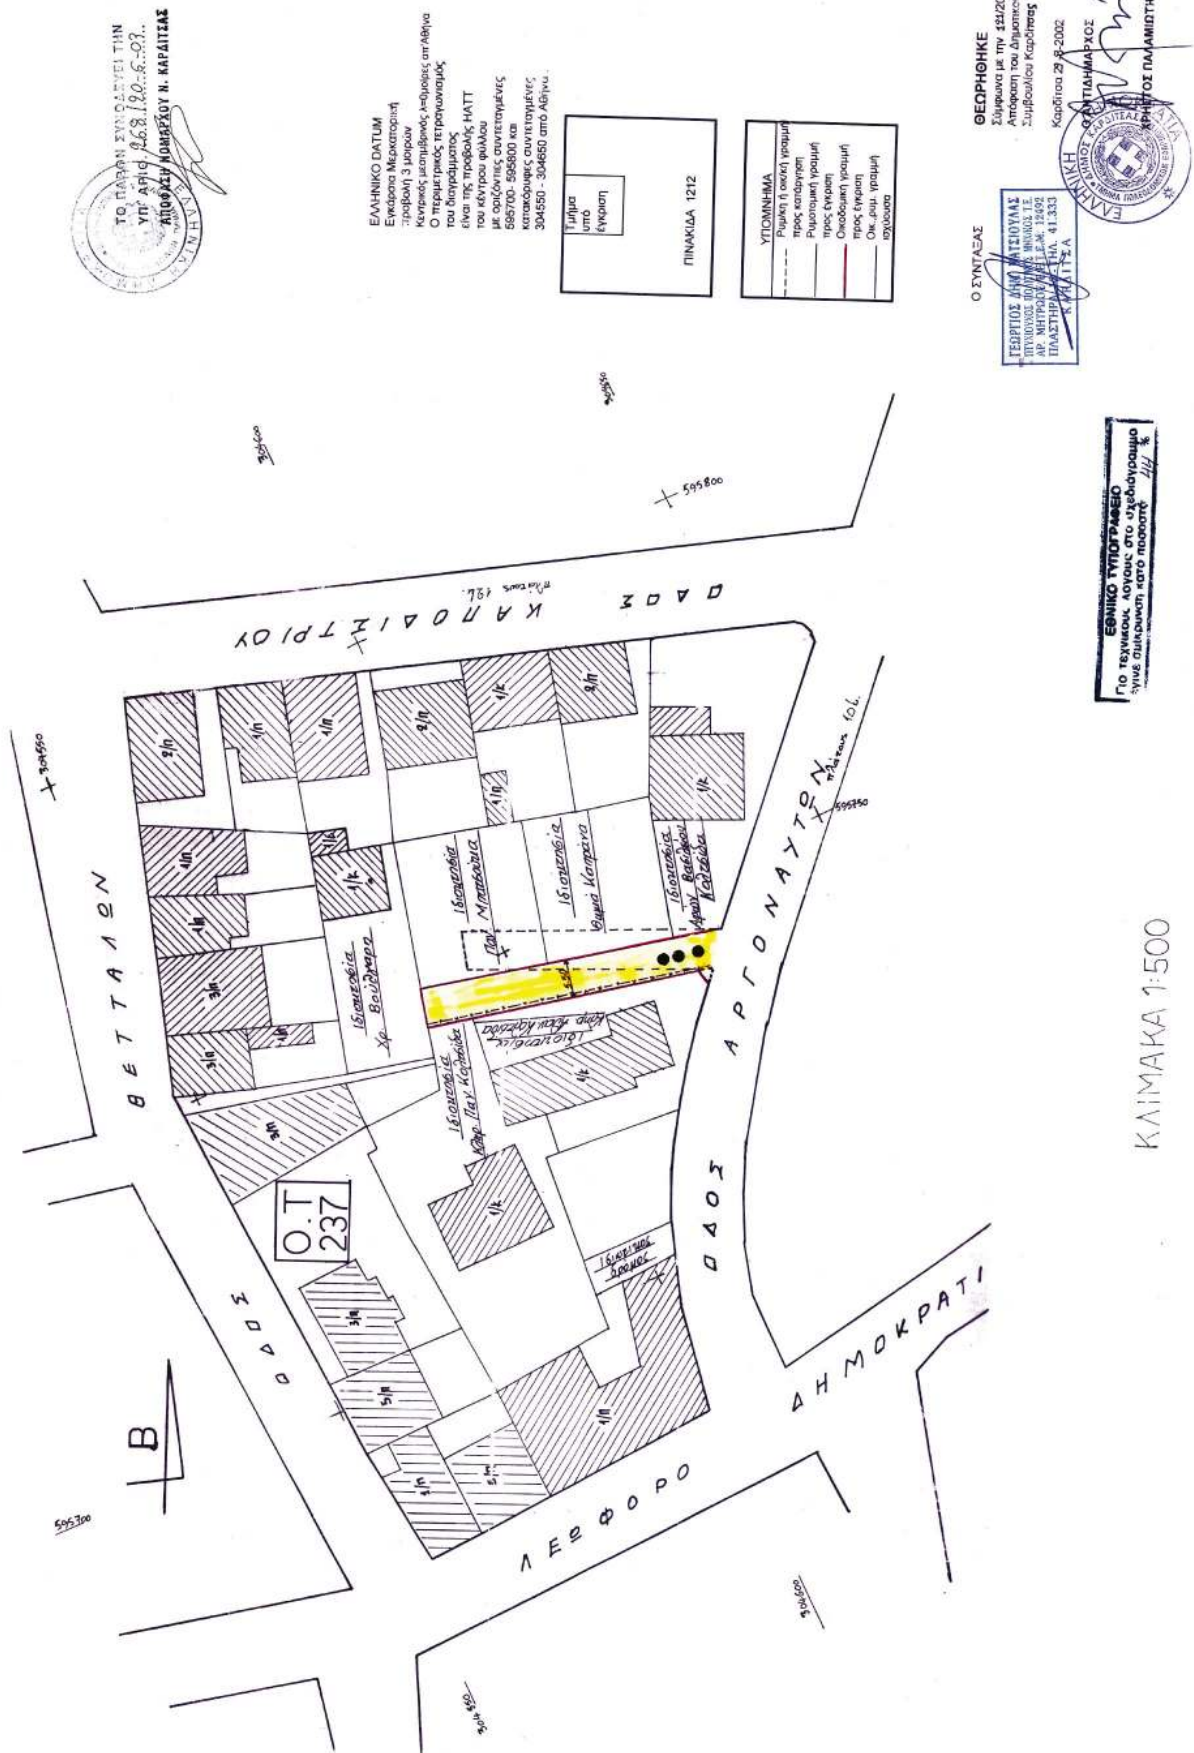

Αριθ. 1401

(4)

Παρέκκλιση ως προς το ύψος κτιρίου για την ανέγερση εκκλησίας στο Βλοχό του Δήμου Παλαμά Ν. Καρδίτσας.

Ο ΝΟΜΑΡΧΗΣ ΚΑΡΔΙΤΣΑΣ

Έχοντας υπόψη:

1. Τις διατάξεις του Ν.Δ/τος της 17.7.23 (ΦΕΚ 228/Α') «περί σχεδίων πόλεων κλπ.», όπως μεταγενέστερα τροποποιήθηκε και συμπληρώθηκε και δη τα άρθρα 3 και 70 αυτού.

2. Τις διατάξεις του άρθρου 8 του Ν. 3200/55 (ΦΕΚ 97/Α').

3. Τις διατάξεις του Ν. 1577/85 περί ΓΟΚ και δη το άρθρο 21 παρ. 2, 3 αυτού.

4. Τις διατάξεις του Ν. 2218/94 (ΦΕΚ 90/Α') «περί ιδρύσεως Νομαρχιακής Αυτοδιοίκησης κλπ.», όπως μεταγενέστερα τροποποιήθηκε και συμπληρώθηκε καθώς και την 5/2/31.3.95 (ΦΕΚ 359/Β') απόφαση του Νομαρχιακού Συμβουλίου Ν.Α. Καρδίτσας «περί οργανισμού οργανώσεως τοπικής αυτοδιοικήσεως Ν.Α. Καρδίτσας».

5. Το από 1932 υφιστάμενο σχέδιο διανομής του οικισμού Βλοχού καθώς και την 4020/9.7.86 (ΦΕΚ 989/Δ'/16.10.86) απόφαση Νομάρχου οριοθετήσεως οικισμού Βλοχού.

6. Το Π.Δ/γμα της 24.4.85 (ΦΕΚ 181/Δ'/3.5.85) «περί οριοθετήσεως οικισμών της χώρας κλπ».

7. Την 571/19.2.2003 εισήγηση της Δ/σης Πολεοδο-

μίας προς το ΣΧΟΠ, σύμφωνα με την οποία εισηγείται σύμφωνα με την παρ. 3 του άρθρου 21 του Ν. 1577/85 για την παρέκκλιση ως προς το ύψος για την ανέγερση Ιερού Ναού, στο Βλοχό του Δήμου Παλαμά, από 7,50m το ισχύον σε 17,40m.

8. Την 9/16.4.2003 απόφαση του ΣΧΟΠ Ν.Α. Καρδίτσας σύμφωνα με την οποία ομόφωνα γνωμοδοτεί για την κατά παρέκκλιση αύξηση του ύψους, όπως στην εισήγηση της Δ/νσεως Πολεοδομίας.

9. Το γεγονός ότι από τις κανονιστικές διατάξεις αυτής της απόφασης δεν προκαλείται δαπάνη εις βάρος του κρατικού προϋπολογισμού και του οικείου Δήμου, αποφασίζουμε:

Στον οικισμό Βλοχού του Δήμου Παλαμά και συγκεκριμένα στο Ο.Τ. 26 του ρυμοτομικού σχεδίου του οικισμού και αποκλειστικά και μόνο για την ανάγκη ανέγερσης της εκκλησίας, εγκρίνουμε κατά παρέκκλιση μέγιστο επιτρεπόμενο ύψος κτιρίου 17,40m.

Η παρούσα δεν συνοδεύεται από τοπογραφικό διάγραμμα.

Η απόφαση αυτή να δημοσιευθεί στην Εφημερίδα της Κυβερνήσεως και ισχύει από την ημέρα της δημοσίευσής της.

Καρδίτσα, 20 Ιουνίου 2003

Ο Νομάρχης

Β. ΑΝΑΓΝΩΣΤΟΠΟΥΛΟΣ