



04008350608030008



8563

ΕΦΗΜΕΡΙΣ ΤΗΣ ΚΥΒΕΡΝΗΣΕΩΣ

ΤΗΣ ΕΛΛΗΝΙΚΗΣ ΔΗΜΟΚΡΑΤΙΑΣ

ΤΕΥΧΟΣ ΤΕΤΑΡΤΟ

Αρ. Φύλλου 835

6 Αυγούστου 2003

ΠΕΡΙΕΧΟΜΕΝΑ

ΑΠΟΦΑΣΕΙΣ

- Τροποποίηση του εγκεκριμένου ρυμοτομικού σχεδίου του δήμου Αχαρνών (Ν. Αττικής) και επιβολή προκηπίου 1
- Χαρακτηρισμός διατηρητέου του ισόγειου κτηρίου που βρίσκεται στην οδό Ολυμπίου Διός 3 στην Ερμούπολη Σύρου, φερόμενο ως ιδιοκτησία Κατίνας-Μαρίας Στεφάνου, προσθήκη κατ' επέκταση και καθ' ύψος (ειδική ρύθμιση) και καθορισμός ειδικών όρων και περιορισμών δόμησης αυτού 2
- Επικύρωση οριογραμμών τμήματος ρέματος στην περιοχή Καρδάμαινα του Δήμου Ηρακλείδων της Νήσου Κω Ν. Δωδεκανήσου 3

ΑΠΟΦΑΣΕΙΣ

- Αριθ. 17559 (1)
Τροποποίηση του εγκεκριμένου ρυμοτομικού σχεδίου του δήμου Αχαρνών (Ν. Αττικής) και επιβολή προκηπίου.

Η ΥΠΟΥΡΓΟΣ ΠΕΡΙΒΑΛΛΟΝΤΟΣ, ΧΩΡΟΤΑΞΙΑΣ ΚΑΙ ΔΗΜΟΣΙΩΝ ΕΡΓΩΝ

Έχοντας υπόψη:

1. Τις διατάξεις των άρθρων 152 (παρ. 1, 2, 6), 154 και 160 (παρ. 1, 2) του από 14.7.99 Π.Δ/τος «Κώδικας Βασικής Πολεοδομικής Νομοθεσίας» (Δ' 580).
2. Τις διατάξεις της παρ.3 περ.α' και αα' του άρθρου 29 του Ν. 2831/2000 «Τροποποίηση των διατάξεων του Ν. 1577/1985 «Γενικός Οικοδομικός Κανονισμός» και άλλες πολεοδομικές διατάξεις» (Α' 140), που αντικαταστάθηκε με τη παρ. 1 του άρθρου 10 του Ν. 3044/2002 (Α' 194) «Μεταφορά Συντελεστή Δόμησης και ρυθμίσεις άλλων θεμάτων αρμοδιότητας του Υπουργείου Περιβάλλοντος Χωροταξίας και Δημοσίων Έργων».

3. Τις διατάξεις του άρθρου 29Α του Ν. 1558/1985 «Κυβέρνηση και Κυβερνητικά Όργανα» (Α' 137) που προστέθηκε με το άρθρο 27 του Ν. 2081/1992 (Α' 154) και τροποποιήθηκε με την παραγ. 2α του άρθρου 1 του Ν. 2469/1997 (Α' 38).

4. Την Υ6/31.10.2001 απόφαση του Πρωθυπουργού και της Υπουργού Περιβάλλοντος, Χωροταξίας και Δημοσίων Έργων «Ανάθεση αρμοδιοτήτων Υπουργού Περιβάλλοντος, Χωροταξίας και Δημοσίων Έργων στους Υφυπουργούς Περιβάλλοντος, Χωροταξίας και Δημοσίων Έργων» (Β' 1484).

5. Τις 217/2000, 55/2001 και 235/2001 γνωμοδοτήσεις του δημοτικού συμβουλίου Αχαρνών.

6. Την 333/2002 γνωμοδότηση του Κεντρικού Συμβουλίου Χωροταξίας Οικισμού και Περιβάλλοντος.

7. Το γεγονός ότι από τις κανονιστικές διατάξεις αυτής της απόφασης δεν προκαλείται δαπάνη σε βάρος του κρατικού προϋπολογισμού και του προϋπολογισμού του οικείου Ο.Τ.Α., αποφασίζουμε:

1. Εγκρίνεται η τροποποίηση του εγκεκριμένου ρυμοτομικού σχεδίου του δήμου Αχαρνών (Ν. Αττικής) και ειδικότερα στο Κ.Χ. 310Α και στο Ο.Τ. 310Β με τη μετατόπιση των ρυμοτομικών και οικοδομικών γραμμών, και του πεζοδρόμου μεταξύ αυτών όπως φαίνεται στο σχετικό πρωτότυπο τοπογραφικό διάγραμμα σε κλίμακα 1:500, που θεωρήθηκε από τον Προϊστάμενο της Δ/σης Τοπογραφικών Εφαρμογών με την 17559/2003 πράξη του και που αντίτυπό του σε φωτομίκρυνση δημοσιεύεται με την παρούσα απόφαση.


2. Στο πρόσωπο των οικοπέδων οικοδομημένων ή μή που βρίσκονται στην περιοχή της οποίας τροποποιείται το σχέδιο σύμφωνα με το προηγούμενο άρθρο, επιβάλλεται προκήπιο πλάτους δύο (2) μέτρων, όπως φαίνεται στο διάγραμμα του άρθρου 1.


3. Η ισχύς της παρούσας απόφασης αρχίζει από τη δημοσίευσή της στην Εφημερίδα της Κυβερνήσεως.

Η απόφαση αυτή να δημοσιευθεί στην Εφημερίδα της Κυβερνήσεως.

Αθήνα, 5 Μαΐου 2003

Η ΥΦΥΠΟΥΡΓΟΣ
ΡΟΔΟΥΛΑ ΖΗΣΗ

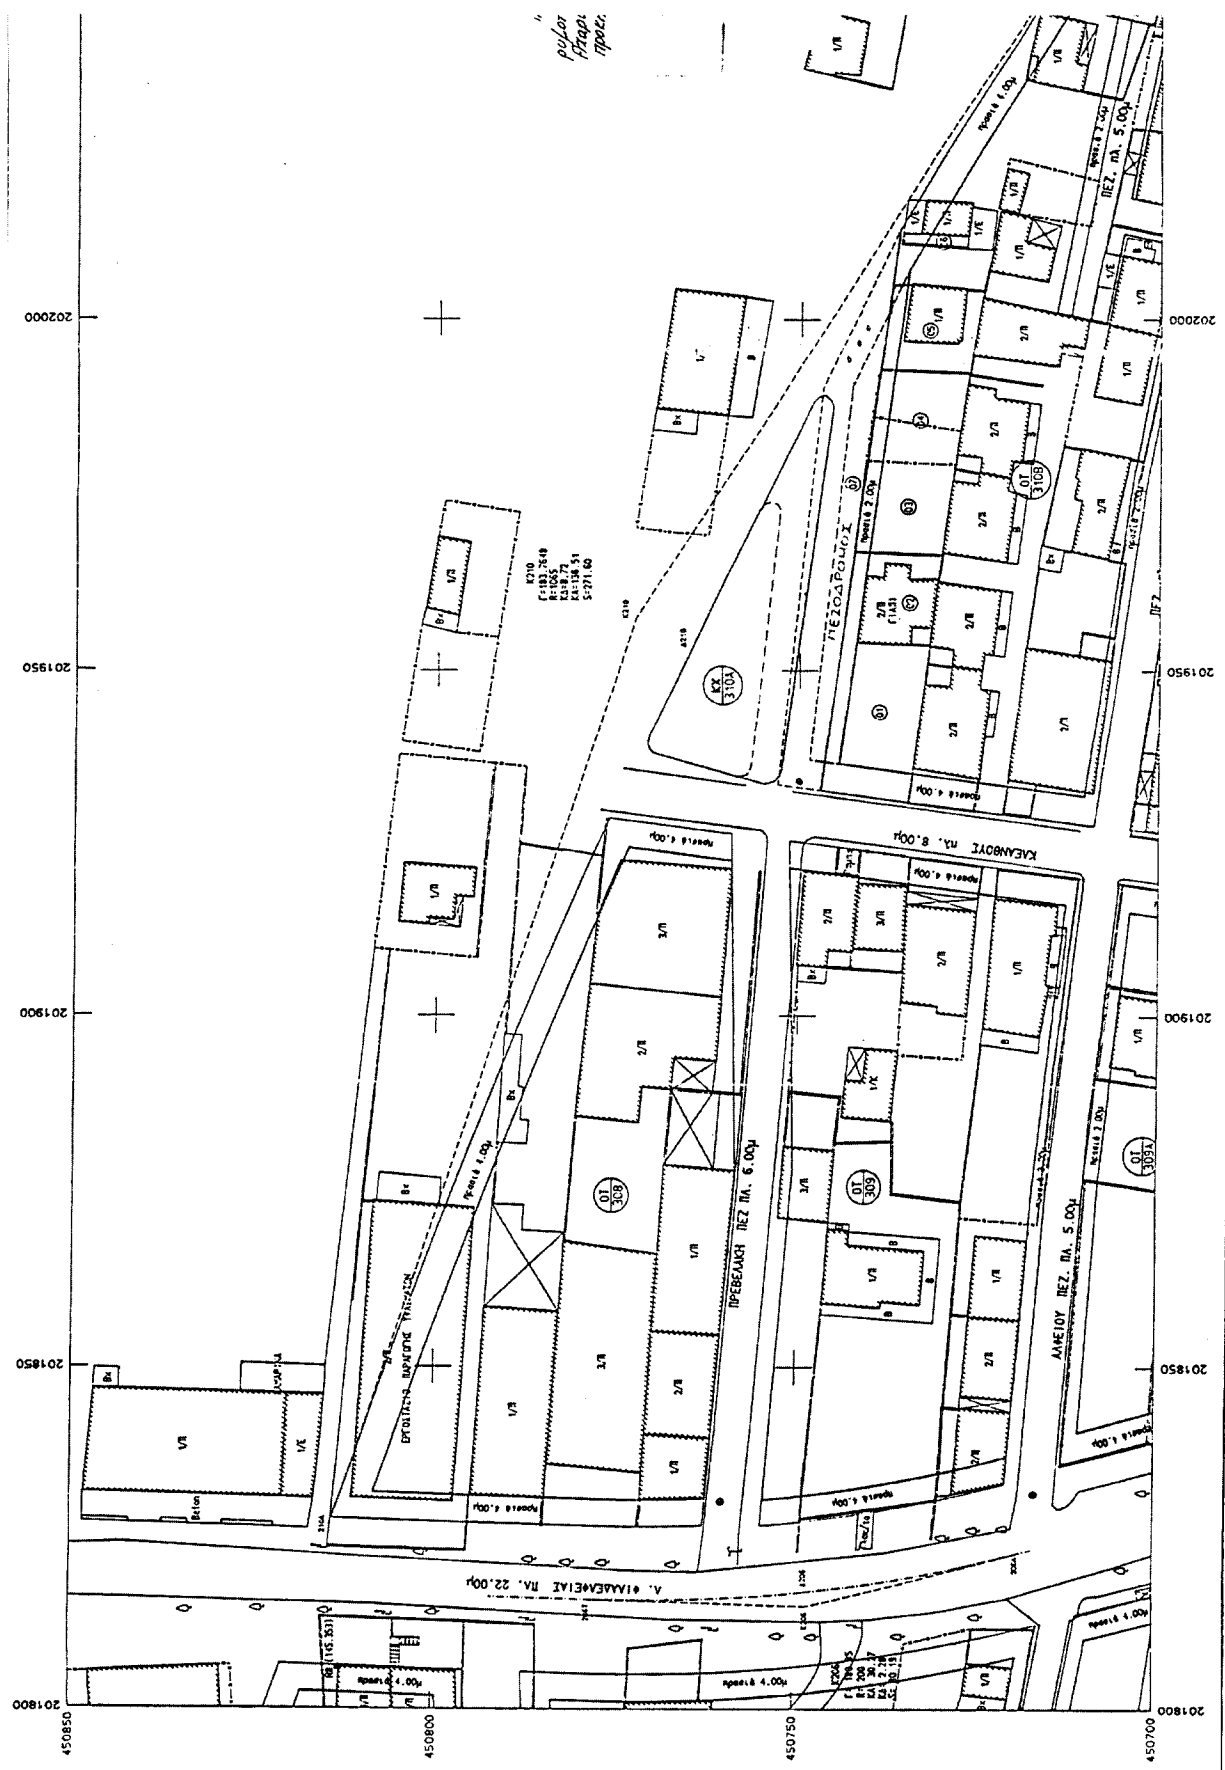

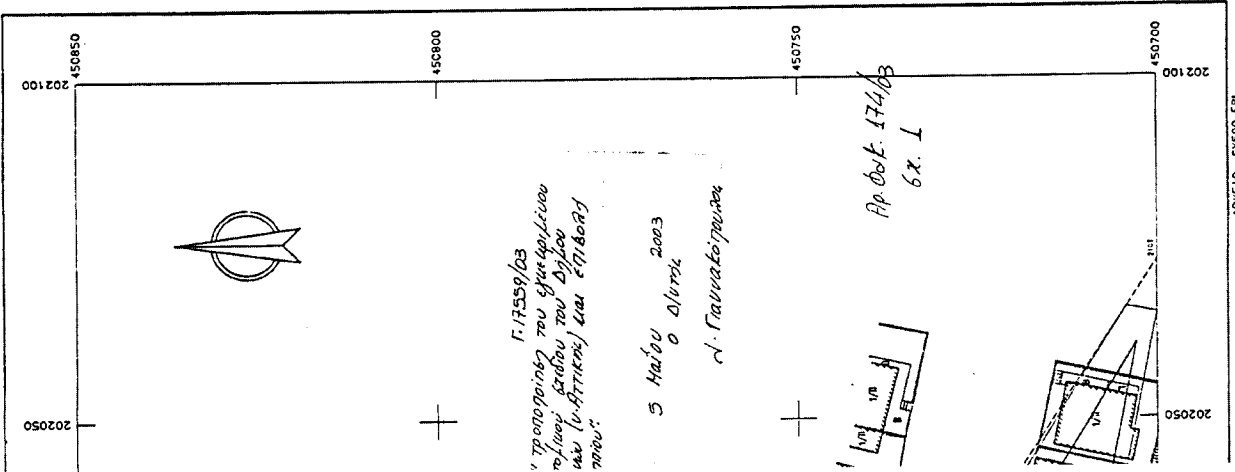


ΥΠΟΜΝΗΜΑ

- Εγκεκριμένη Οικοδομική Γραμμή
- Εγκεκριμένη Ρυμοτομική Γραμμή
- Καταργημένη Οικοδομική Γραμμή
- Καταργημένη Ρυμοτομική Γραμμή
- Προτεινόμενη Οικοδομική Γραμμή
- Προτεινόμενη Ρυμοτομική Γραμμή

ΠΙΝΑΚΑΣ ΙΔΙΟΚΤΗΤΩΝ

Α/Α ΟΝΟΜΑΤΕΠΩΝΥΜΟ	ΔΙΕΥΘΥΝΣΗ
1. ΓΕΩΡΓΙΑΝΗ	25ης ΜΑΡΤΙΟΥ 29 ΑΧΑΡΝΕΣ
2. ΤΙΓΓΗΡΗΣ ΜΙΧΑΗΛ	ΚΥΠΑΡΙΣΙΑΣ 50 ΑΙΓΑΛΕΟ
3. ΔΗΜΗΤΡΙΟΥ ΠΕΤΡΟΣ	ΕΝΑΝΤΙ ΠΡΕΒΕΛΑΚΗ 7 ΑΧΑΡΝΕΣ
4. ΜΑΚΡΗΣ ΜΙΛΙΑΝΟΣ	ΠΡΕΒΕΛΑΚΗ 11 ΑΧΑΡΝΕΣ
5. ΜΟΥΡΑΤΣΗ ΙΩΑΝΝΑ	ΠΡΕΒΕΛΑΚΗ
6. ΝΤΡΙΒΑΛΑ ΓΕΩΡΓΙΑ	ΦΙΛΑΙΑΣ 12 ΑΙΓΑΛΕΟ
7. ΚΟΝΤΟΠΛΗΣ ΠΟΛΥΚΑΡΩΣ	

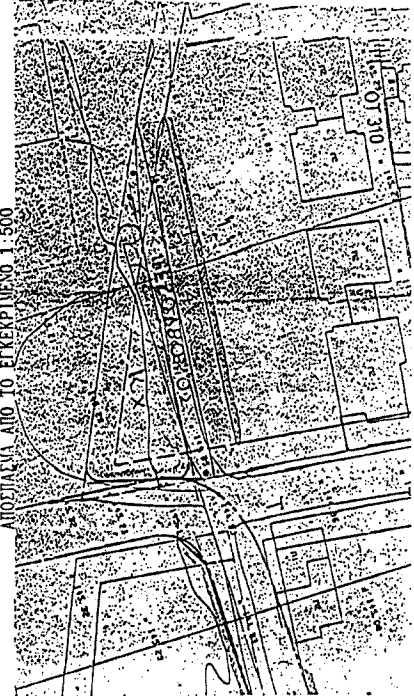

ΥΠΟΠΟΙΗΣΗ ΤΟ ΟΤΙΣΙΔ
ΘΕΣΗ ΑΥΚΕΤΡΥΠΑ
ΔΗΜΟΥ ΑΧΑΡΝΩΝ

ΕΘΝΙΚΟ ΤΥΠΟΓΡΑΦΕΙΟ
Για τεχνικούς λόγους στο σχεδιάγραμμα
ήρθε επιμέριση κατά ποσοστό 4/2 %

ΑΧΑΡΝΑΙ ΠΕΡΙΟΧΗ ΑΥΚΕΤΡΥΠΑ-ΓΕΡΣΟΤΩΝ

ΠΡΟΤΥΠΟΤΑ	12.7.77	Φ.Ε.Κ. 214.571.8/77	ΠΑΡΑΡΤΗΡΗΣΕΙΣ
ΟΡΘΟΓΩΝΙΣΜΟΣ	12.7.77	Φ.Ε.Κ. 214.571.8/77	ΑΝΑΘΕΩΡΗΣΕΙΣ
ΠΑΡΕΚΚΛΙΣΕΙΣ	12.7.77	Φ.Ε.Κ. 214.571.8/77	1. 7-7-93
ΑΡΧΙΤΕΚΤΟΝΙΚΑ	11-11	Ε-200	2. 17-7-94
ΠΛΑΝΟΙΣΜΟΣ	11-11	Ε-200	3. Φ.Ε.Κ. 1190Α
ΑΝΤΙΚΑΤΑΣΤΑΣΗ	11-11	Ε-200	29-12-95
ΕΠΙΣΤΡΟΦΗ	11-11	Ε-200	
ΣΥΜΦΩΝΗΤΗΡΙΟ	11-11	Ε-200	
ΑΠΟΦΑΣΗ	11-11	Ε-200	
ΑΝΤΙΚΑΤΑΣΤΑΣΗ	11-11	Ε-200	
ΣΥΜΦΩΝΗΤΗΡΙΟ	11-11	Ε-200	

Αριθ. ΔΠΕ/7386

(2)

Χαρακτηρισμός διατηρητέου του ισόγειου κτηρίου που βρίσκεται στην οδό Ολυμπίου Διός 3 στην Ερμούπολη Σύρου, φερόμενο ως ιδιοκτησία Κατίνας-Μαρίας Στεφάνου, προσθήκη κατ' επέκταση και καθ' ύψος (ειδική ρύθμιση) και καθορισμός ειδικών όρων και περιορισμών δόμησης αυτού.

Ο ΥΠΟΥΡΓΟΣ ΑΙΓΑΙΟΥ

Έχοντας υπόψη:

1. Τις διατάξεις του Ν. 1577/85 «Γενικός Οικοδομικός Κανονισμός» (ΦΕΚ 210/Α/85) και ειδικότερα το άρθρο 4 (παρ. 2) αυτού, όπως αντικαταστάθηκε με το άρθρο 3 του Ν. 2831/2000 «Τροποποίηση των διατάξεων του Ν. 1577/85 «Γενικός Οικοδομικός Κανονισμός» και άλλες πολεοδομικές διατάξεις» (ΦΕΚ 140/Α/13.6.2000).

2. Το άρθρο 29Α του Ν. 1558/85 «Κυβέρνηση και Κυβερνητικά Όργανα», που προστέθηκε στο Νόμο αυτό με το άρθρο 27 του Ν. 2081/92, όπως αντικαταστάθηκε με την παρ. 2α, του αριθ. 1 του Ν. 2469/97

3. Το 1/86 Π.Δ. «Καθορισμός αρμοδιοτήτων Υπουργείου Αιγαίου» (ΦΕΚ 1/Α/86) και ειδικότερα τα άρθρα 2 (παρ. 3, εδ. ζ, περ. αα) και 5 αυτού, όπως συμπληρώθηκε με το 326/2000 Π.Δ. (ΦΕΚ 276/Α/13.6.2000) και ειδικότερα το άρθρο 2 αυτού.

4. Το 110/2001 Π.Δ. «Οργανισμός Υπουργείου Αιγαίου» (ΦΕΚ 101/Δ/2001) και ειδικότερα στο άρθρο 5 αυτού.

5. Την 8555/27.11.90 κοινή απόφαση των Υπουργών Προεδρίας της Κυβέρνησης και Αιγαίου «Πράξεις και έγγραφα αρμοδιότητας του Υπ. Αιγαίου, που εξαιρούνται από τους περιορισμούς της διάταξης του άρθρου 81, παρ. 1 του Ν. 1892/90» (ΦΕΚ 741/Β/29.11.90).

6. Την ΔΔΟ/Φ.101.22/2205/8.3.1999 (ΦΕΚ 209/Β/11.3.1999). Απόφαση Υπουργού Αιγαίου «Μεταβίβαση αρμοδιοτήτων στον Γενικό Γραμματέα Προϊστάμενος Διευθύνσεων και τμημάτων του Υπουργείου Αιγαίου και του δικαιώματος να υπογράφουν με εντολή υπουργού.

7. Τον φάκελο του θέματος, ο οποίος μας διαβιβάστηκε από το ΣΧΟΠ Νομού Κυκλάδων του Υπουργείου Αιγαίου με το 192/Φ ΣΧΟΠ/31.5.2002 έγγραφό του και έλαβε τον 6078/10.6.2002 του Υπουργείου Αιγαίου.

8. Την από 12.5.2003 αιτιολογική έκθεση του Τμήματος Διατηρητέων κτιρίων της Δ/σης Περιβάλλοντος του Υπουργείου Αιγαίου, η οποία κοινοποιήθηκε στον ενδιαφερόμενο με το ΔΠΕ/14305/12.5.2003 έγγραφό μας.

9. Την 7386/11.6.2003 (Υπουργείου Αιγαίου) απάντηση της ενδιαφερόμενης Στεφάνου Κατίνα-Μαρία, ότι αποδέχεται την από 12.5.2003 αιτιολογική έκθεση, εκφράζοντας και αντιρρήσεις.

10. Τις από2003 παρατηρήσεις της Υπηρεσίας μας.

11. Το γεγονός ότι από τι κανονιστικές διατάξεις αυτής της απόφασης δεν προκαλείται δαπάνη σε βάρος του

Κρατικού προϋπολογισμού και του οικείου Ο.Τ.Α., αποφασίζουμε:

1. Χαρακτηρίζεται διατηρητέο το ισόγειο κτήριο που βρίσκεται στην οδό Ολυμπίου Διός 3 στην Ερμούπολη Σύρου, φερόμενο ως ιδιοκτησία Κατίνας-Μαρίας Στεφάνου όπως σημειώνεται στο σχετικό τοπογραφικό διάγραμμα σε κλίμακα 1:100, που θεωρήθηκε από τον προϊστάμενο της Δ/σης περιβάλλοντος με την ΔΠΕ/7386/2003 πράξη του και που συνοπτικό του αντίγραφο δημοσιεύεται με την παρούσα απόφαση επειδή πρόκειται για αξιόλογο κτήριο της Ερμούπολης Σύρου με αξιόλογα μορφολογικά και αρχιτεκτονικά στοιχεία παραδοσιακής αρχιτεκτονικής.

2. Στο χαρακτηριζόμενο διατηρητέο ισόγειο κτήριο απαγορεύεται κάθε αφαίρεση, αλλοίωση ή καταστροφή των επί μέρους αρχιτεκτονικών και των εν γένει λειτουργικών ή διακοσμητικών στοιχείων του.

3. Επιτρέπεται η επισκευή, ο εκσυγχρονισμός των εγκαταστάσεων, η ενίσχυση του φέροντα οργανισμού, η εσωτερική διαρρύθμιση καθώς και επεμβάσεις για λόγους λειτουργικούς στο εσωτερικό του χαρακτηριζόμενου διατηρητέου ισόγειου κτηρίου εφόσον δεν αλλοιώνεται ο αρχιτεκτονικός του χαρακτήρας.

4. Επιτρέπεται η προσθήκη κατ' επέκταση καθώς και καθ' ύψος ενός ακόμα ορόφου στο υφιστάμενο και στην ισόγεια προσθήκη που θα φέρει μορφολογικά και αρχιτεκτονικά στοιχεία που θα εναρμονίζονται με το υφιστάμενο κτήριο (αναλογίες, άξονες ανοιγμάτων, διακοσμητικά στοιχεία κλπ), ώστε να μην αλλοιωθεί ο χαρακτήρας της περιοχής, μετά από έγκριση της αρχιτεκτονικής μελέτης από τα αρμόδια όργανα του Υπουργείου Αιγαίου.

5. Επιτρέπεται η μετατροπή του παραθύρου της δεξιάς πλευράς της βορειοδυτικής όψης σε είσοδο, έπειτα από έγκριση του ΣΧΟΠ του ΥΠ.ΑΙ. Ν. Κυκλάδων.

6. Δεν επιτρέπεται η τοποθέτηση φωτεινών ή μη επιγραφών και διαφημίσεων στο χαρακτηριζόμενο διατηρητέο κτήριο. Επιτρέπονται μόνο επιγραφές μικρών διαστάσεων που πληροφορούν για τυχόν χρήση των χώρων του κτηρίου.

7. Για οποιαδήποτε οικοδομική εργασία στο εξωτερικό και εσωτερικό του χαρακτηριζόμενου διατηρητέου κτηρίου και στον περιβάλλοντα χώρο του καθώς και για την τοποθέτηση επιγραφών απαιτείται η σύμφωνη γνώμη των αρμόδιων Οργάνων του Υπουργείου Αιγαίου.


8. Η ισχύς της παρούσας απόφασης αρχίζει από τη δημοσίευσή της στην Εφημερίδα της Κυβερνήσεως.

Η απόφαση αυτή να δημοσιευθεί με το σχεδιάγραμμα που τη συνοδεύει στην Εφημερίδα της Κυβερνήσεως.

Μυτιλήνη, 25 Ιουλίου 2003

Ο ΥΠΟΥΡΓΟΣ

ΝΙΚΟΣ ΣΗΦΟΥΝΑΚΗΣ

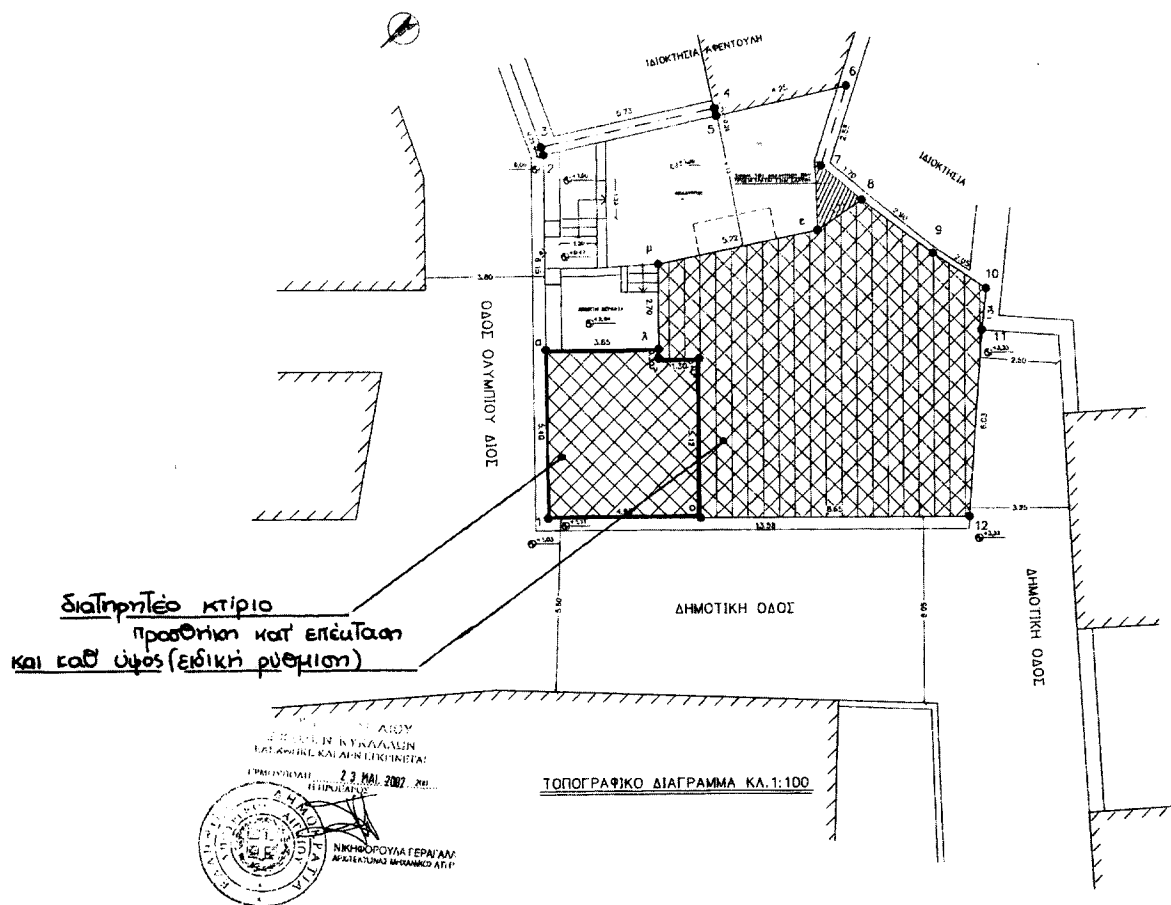

ΤΟΠΟΓΡΑΦΙΚΟ ΔΙΑΓΡΑΜΜΑ
ΙΔ. ΚΑΤΙΝΑΣ - ΜΑΡΙΑΣ ΣΤΕΦΑΝΟΥ
ΘΕΣΗ: ΕΡΜΟΝΙΟΠΟΛΗ - ΣΥΡΟΥ - Ν. ΚΥΚΛΑΔΩΝ.
ΚΑ. 1:100

ΕΘΝΙΚΟ ΤΥΠΟΓΡΑΦΕΙΟ
ΓΙΑ ΤΕΧΝΙΚΟΥΣ ΛΟΓΟΥΣ ΣΤΟ ΣΧΕΔΙΑΓΡΑΦΟ
ΕΝΙΣΤΕ ΘΕΜΕΛΙΩΣΤΗ ΚΑΤΟ ΠΟΣΟΣΤΟ 85 %


ΠΟΥΡΤΕΙΟ ΑΙΤΑΙΩΝ

Αριθμός πράξης ΔΠΕ/1386/2003. ΣΥΝΟΛΕΥΕΙ ΤΗΝ ΑΠΟΦΑΣΗ
ΜΕ ΑΡ. ΠΡΩΤ ΔΠΕ/1386/25.7.2003
Θέμα Χαρακτηρισμός διατηρητέου του ιδιόκτητου
κτιρίου που βρίσκεται στη οδό Ολυμπίων Διάς 3
στην Ερμονιόπολη Σύρου, φερόμενο ως ιδιοκτησία
Κατίνας Μαρίας Στεφάνου, προσθήκη κατ' επέκταση
και καθ' ύψος (ειδική ρύθμιση) και καθορισμός ειδικών
ορων και περιορισμών δομικών αυτών

Μυτιλήνη, ΙΟΥΛΙΟΣ 2003

-Ο-
Δ/ΝΤΗΣ ΠΕΡΙΒΑΛΛΟΝΤΟΣ

Δ. ΘΕΟΦΑΝΟΥΣ - ΠΕΖΕΣ
Αρχιτέκτονας Μηχανικός

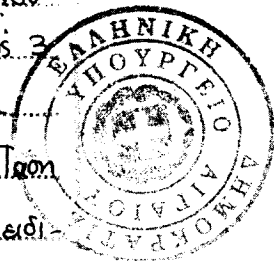

Αριθ. 730

(3)

Επικύρωση οριογραμμών τμήματος ρέματος στην περιοχή Καρδάμaina του Δήμου Ηρακλείδων της Νήσου Κω Ν. Δωδεκανήσου.

Η ΓΕΝΙΚΗ ΓΡΑΜΜΑΤΕΑΣ ΠΕΡΙΦΕΡΕΙΑΣ
ΝΟΤΙΟΥ ΑΙΓΑΙΟΥ

Έχοντας υπόψη:

1. Το άρθρο 5 του Ν. 3010 (ΦΕΚ 91/Α/25.4.02), περί «Εναρμόνισης του Ν. 1650/1986 με τις οδηγίες 97/11 Ε.Ε. και 98/61 Ε.Ε., διαδικασία οριοθέτησης και ρυθμίσεις θεμάτων για τα υδατορέματα και άλλες διατάξεις» όπως ισχύει σήμερα.

2. Το ΑΡΘΡΟΝ-6 της Αποφ. 3046/304/89 (ΦΕΚ 59/Δ/3.2.89) Κτιριοδομικός κανονισμός, «Δόμηση κοντά σε ρέματα».

3. Το Ν. 3200/55, άρθρο 8, περί «διοικητικής αποκεντρώσεως».

4. Το Ν. 51/1987 (ΦΕΚ 26 Α/6.3.1987) για τον «καθορισμό των περιφερειών της χώρας κλπ».

5. Το Ν. 2503/97 (ΦΕΚ 107Α/30.5.1997) περί «Διοίκησης, Οργάνωσης, στελέχωσης της Περιφέρειας, ρύθμιση θεμάτων για την Τοπική Αυτοδιοίκηση και άλλων διατάξεων».

6. Το Π.Δ. 10 (ΦΕΚ 10Α/20.1.00) «περί Ιδρύσεως Τμήματος Περιβάλλοντος και Χωροταξίας Δωδεκανήσου στη Περιφέρεια Νοτίου Αιγαίου».

7. Το Ν. 2508/97 (ΦΕΚ 124 Α/13.6.1997) περί «βιώσιμης οικιστικής ανάπτυξης των πόλεων και οικισμών της χώρας και άλλων διατάξεων».

8. Το Ν. 2690/99 (ΦΕΚ 45 Α/9.3. 1999) περί «Κύρωσης του κώδικα διοικητικής διαδικασίας και άλλων διατάξεων».

9. Την 102/2003 απόφαση του Δημοτικού Συμβουλίου Δήμου Ηρακλείδων.

10. Την 1975/4.6.2003 πράξη της Δ/σης Τεχνικών Υπηρεσιών της Ν. Αυτοδιοίκησης Δωδεκανήσου με την οποία ελέγχθηκαν και θεωρήθηκαν τα τοπογραφικά διαγράμματα.

11. Την 9529/19.6.03 Πράξη της Δ/σης Έργων της Περιφέρειας Νοτίου Αιγαίου.

12. Την 636/24.6.2003 Πράξη του Τμήματος ΠΕ.ΧΩ. Δωδεκανήσου της Περιφέρειας Νοτίου Αιγαίου.

13. Τη θετική γνωμοδότηση με πράξης της Γνωμοδοτικής Επιτροπής του Τμήματος ΠΕ.ΧΩ. Δωδεκανήσου, που συγκροτήθηκε με την ΟΙΚ 1083/20.12.2002 απόφαση της Γεν. Γραμματ. ΝΟΤ. Αιγαίου, για την οριοθέτηση των ρμάτων.

14. Το γεγονός ότι με την απόφαση αυτή δεν προκαλείται δαπάνη σε βάρος του προϋπολογισμού του Δημοσίου και του Δήμου Ρόδου.

Επειδή μετά την θετική γνωμοδότηση του Δήμου Ηρακλείδων και την θεώρηση των τοπογραφικών διαγραμμάτων από τις Τεχνικές Υπηρεσίες της Νομαρχιακής Αυτοδιοίκησης Δωδεκανήσου, ως προς την ορθότητα τους, η Δ/ση Έργων της Περιφέρειας Νοτίου Αιγαίου μετά από έλεγχο ενέκρινε την τεχνική έκθεση με την υδραυλική μελέτη, όπως διορθώθηκε με τις υποδείξεις της, και το Τμήμα ΠΕ.ΧΩ ενέκρινε την τεχνική έκθεση με τα περιβαλλοντικά στοιχεία που αφορούν στο φυσικό και ανθρωπογενές περιβάλλον.

Επειδή δεν προβλέπονται έργα σε όλο το μήκος του ρέματος και οι υπάρχουσες ή και οι προβλεπόμενες χρήσεις δεν θα επηρεάσουν περισσότερο την λειτουργία του και

Επειδή από την προτεινόμενη οριοθέτηση προστατεύεται επαρκώς το ρέμα ως στοιχείο του φυσικού και ανθρωπογενούς περιβάλλοντος, αποφασίζουμε:

ΕΠΙΚΥΡΩΝΟΥΜΕ τον καθορισμό των ορίων του ρέματος ήτοι των πολυγωνικών γραμμών εκατέρωθεν της βαθείας γραμμής του υδατορέματος, που βρίσκεται στην περιοχή Καρδάμaina της νήσου Κω, και που διέρχεται εκτός των άλλων και μεταξύ των κτηματολογικών μερίδων 665 και 676 Β Γαιών Καρδάμainaς Κω, με ανοικτή διατομή, όπως φαίνεται με συνεχή και εστιγμένη μπλε γραμμή στο σχετικό πρωτότυπο διάγραμμα σε κλίμακα 1:500, που θεωρήθηκε από τον προϊστάμενο του Τμήματος ΠΕ.ΧΩ. Δωδεκανήσου με την πράξη του και που αντίτυπο του σε φωτοσμίκρυνση δημοσιεύεται με την παρούσα απόφαση.

Ο καθορισμός των ορίων γίνεται για τμήμα μήκους 700 μ. με αφετηρία την εκβολή του ρέματος στη θάλασσα, σημείο 1 ($X = 778.055,375$ και $\Psi = 4.072.643,739$) και σημείο 2 ($X + 778.075,095 - \Psi = 4.072.656,524$) και τέλος τα σημεία 141 ($X = 777.897,657 - \Psi = 4.073.255,838$) και 124 ($X = 777.906,386 - \Psi = 4.073.257,030$) ενώ το συνολικό του μήκος είναι 1.442 μ.μ. (Σύστημα αναφοράς ΕΓΣΑ 87).

Η ισχύς της παρούσας αρχίζει από την δημοσίευσή της στην Εφημερίδα της Κυβερνήσεως.

Η απόφαση αυτή να δημοσιευθεί στην Εφημερίδα της Κυβερνήσεως.

Ρόδος, 21 Ιουλίου 2003

Η Γενική Γραμματέας Περιφέρειας
ΜΑΡΘΑ ΣΗΜΑΝΤΩΝΗ

ΣΥΝΤΕΤΑΓΜΕΝΕΣ ΚΟΡΥΦΩΝ ΟΡΙΩΝ ΧΕΙΜΑΡΡΩΝ
ΣΤΟ ΚΡΑΤΙΚΟ ΣΥΣΤΗΜΑ ΣΥΝΤΕΤΑΓΜΕΝΩΝ ΕΠΙΣΤΗΜΩΝ

Α/Α	Χ	Ψ
1	778.055,375	4.072.643,739
2	778.075,095	4.072.656,524
3	778.083,854	4.072.694,914
4	778.095,795	4.072.699,031
5	778.085,824	4.072.705,069
6	778.099,724	4.072.705,455
7	778.089,702	4.072.718,856
8	778.101,103	4.072.709,806
9	778.098,185	4.072.733,156
10	778.102,811	4.072.713,274
11	778.102,030	4.072.746,203
12	778.110,517	4.072.737,894
13	778.100,406	4.072.759,046
14	778.117,673	4.072.760,758
15	778.099,780	4.072.773,254
16	778.105,031	4.072.783,474
17	778.094,515	4.072.787,005
18	778.096,606	4.072.790,855
19	778.089,482	4.072.790,742
20	778.088,660	4.072.811,504
21	778.087,419	4.072.792,090
22	778.083,059	4.072.825,846
23	778.082,855	4.072.803,582
24	778.085,618	4.072.840,961
25	778.066,225	4.072.811,913
26	778.085,551	4.072.852,979
27	778.066,904	4.072.821,122
28	778.082,647	4.072.861,791
29	778.072,235	4.072.826,661
30	778.072,312	4.072.878,517
31	778.074,738	4.072.835,191
32	778.057,390	4.072.898,744
33	778.074,748	4.072.846,190
34	778.057,926	4.072.900,617
35	778.073,955	4.072.851,458
36	778.055,164	4.072.907,556
37	778.072,251	4.072.857,088
38	778.045,814	4.072.942,829
39	778.069,320	4.072.861,923
40	778.046,753	4.072.951,600
41	778.060,670	4.072.875,031
42	778.044,802	4.072.958,721
43	778.054,353	4.072.883,663
44	778.044,500	4.072.963,457
45	778.049,076	4.072.891,492
46	778.041,866	4.072.969,712
47	778.039,211	4.072.936,849
48	778.040,221	4.072.975,439
49	778.036,805	4.072.962,570
50	778.036,125	4.072.983,871
51	778.032,529	4.072.975,577
52	778.031,198	4.072.995,048
53	778.029,750	4.072.980,875
54	778.024,876	4.073.010,827
55	778.029,842	4.072.983,504
56	778.021,147	4.073.019,425
57	778.025,565	4.072.988,855
58	778.022,560	4.073.035,971
59	778.016,607	4.073.001,833
60	778.019,011	4.073.035,668
61	778.007,613	4.073.028,574
62	778.008,506	4.073.045,789
63	777.998,918	4.073.043,438
64	778.007,714	4.073.053,949
65	777.997,860	4.073.054,335
66	778.002,573	4.073.066,713

Α/Α	Χ	Ψ
67	777.997,490	4.073.062,597
68	777.999,706	4.073.068,359
69	777.996,219	4.073.065,397
70	777.987,578	4.073.096,442
71	777.990,304	4.073.066,974
72	777.981,217	4.073.110,954
73	777.985,059	4.073.067,443
74	777.976,528	4.073.120,069
75	777.979,745	4.073.069,519
76	777.969,511	4.073.125,385
77	777.978,892	4.073.073,466
78	777.961,493	4.073.133,221
79	777.981,593	4.073.076,753
80	777.957,587	4.073.143,188
81	777.982,388	4.073.082,892
82	777.951,140	4.073.144,693
83	777.979,203	4.073.089,369
84	777.946,792	4.073.150,158
85	777.975,785	4.073.094,387
86	777.944,097	4.073.159,717
87	777.973,626	4.073.100,297
88	777.940,468	4.073.160,436
89	777.973,117	4.073.106,676
90	777.938,383	4.073.165,320
91	777.972,815	4.073.111,546
92	777.936,004	4.073.169,383
93	777.963,171	4.073.116,595
94	777.933,311	4.073.172,217
95	777.954,363	4.073.128,513
96	777.928,025	4.073.175,719
97	777.947,848	4.073.141,465
98	777.923,900	4.073.182,971
99	777.941,424	4.073.143,676
100	777.931,462	4.073.219,682
101	777.941,047	4.073.148,925
102	777.928,850	4.073.222,844
103	777.933,900	4.073.157,544
104	777.928,556	4.073.229,598
105	777.928,566	4.073.158,241
106	777.928,252	4.073.233,590
107	777.923,619	4.073.171,265
108	777.926,864	4.073.235,376
109	777.917,756	4.073.182,470
110	777.923,204	4.073.235,458
111	777.916,443	4.073.186,623
112	777.920,170	4.073.234,975
113	777.915,596	4.073.190,008
114	777.916,911	4.073.234,427
115	777.915,360	4.073.193,473
116	777.912,145	4.073.234,667
117	777.915,893	4.073.197,456
118	777.908,774	4.073.237,210
119	777.916,422	4.073.200,707
120	777.906,567	4.073.247,311
121	777.916,405	4.073.204,267
122	777.906,184	4.073.252,032
123	777.915,132	4.073.209,732
124	777.906,386	4.073.257,030
125	777.912,766	4.073.214,063
127	777.909,923	4.073.217,186
129	777.905,955	4.073.221,519
131	777.904,064	4.073.224,466
133	777.902,337	4.073.228,217
135	777.899,881	4.073.236,223
137	777.897,712	4.073.247,204
139	777.897,388	4.073.250,694
141	777.897,657	4.073.255,838

