



04008510808030008



8739

ΕΦΗΜΕΡΙΣ ΤΗΣ ΚΥΒΕΡΝΗΣΕΩΣ

ΤΗΣ ΕΛΛΗΝΙΚΗΣ ΔΗΜΟΚΡΑΤΙΑΣ

ΤΕΥΧΟΣ ΤΕΤΑΡΤΟ

Αρ. Φύλλου 851

8 Αυγούστου 2003

ΠΕΡΙΕΧΟΜΕΝΑ

ΑΠΟΦΑΣΕΙΣ

- Αναγκαστική απαλλοτρίωση ακινήτων για την κατασκευή του έργου «Υδρευση Πάτρας από τους ποταμούς Πείρο και Παράπειρο, Αγωγοί ύδρευσης-διυλιστήριο και οδός προσπέλασης». 1
- Κήρυξη αναδασωτέας έκτασης 16,618 στρεμμάτων, που βρίσκεται στη θέση «ΛΕΚΑΚΙ» στα όρια των Δημοτικών Διαμερισμάτων Λούτσας και Κουκουλίου του Δήμου Φανουρίου του Ν. Πρέβεζας. 2
- Κίνηση της διαδικασίας σύνταξης μελέτης ΣΧΟΟΑΠ Κοινότητας Συρράκου Ν. Ιωαννίνων. 3
- Τροποποίηση Ρυμοτομικού σχεδίου πόλης Μεσολογίου Ν. Αιτ/νίας έναντι των οικοδομικών τετραγώνων 24 και 25. 4

ΔΙΟΡΘΩΣΕΙΣ ΣΦΑΛΜΑΤΩΝ

- Διόρθωση σφάλματος στην 1054105/4937/B0010/24.6.2003 απόφαση του Υφυπουργού Οικονομίας και Οικονομικών περί επανακαθορισμού των ορίων αιγιαλού, παραλίας και παλαιού αιγιαλού στη θέση «Λειβάδι» Κακής Κεφαλής Δήμου Χαλκιδέων Ν. Εύβοιας, μαζί με την έκθεση της αρμόδιας Επιτροπής του άρθρου 3 του Ν. 2971/2001 και το σχετικό τοπογραφικό διάγραμμα. 5
- Διόρθωση σφάλματος στην 1003723/340/B0010/22.1.2002 απόφαση, καθορισμού ορίων αιγιαλού και παραλίας στη θέση Βράχια του Δήμου Ν. Μουδανιών. 6

ΑΠΟΦΑΣΕΙΣ

Αριθ. 2717

(1)

Αναγκαστική απαλλοτρίωση ακινήτων για την κατασκευή του έργου «Υδρευση Πάτρας από τους ποταμούς Πείρο και Παράπειρο, Αγωγοί ύδρευσης-διυλιστήριο και οδός προσπέλασης».

Ο ΓΕΝΙΚΟΣ ΓΡΑΜΜΑΤΕΑΣ ΠΕΡΙΦΕΡΕΙΑΣ ΔΥΤΙΚΗΣ ΕΛΛΑΔΑΣ

Έχοντας υπόψη

1. Τις διατάξεις του Ν. 2882/2001 «Κώδικας Αναγκαστικών Απαλλοτριώσεων Ακινήτων».
2. Την 86147 απόφαση έγκρισης περιβαλλοντικών όρων.
3. Την 2585/17.7.2003 θετική εισήγηση του Προϊσταμένου της Κτηματικής Υπηρεσίας Ν. Αχαΐας, αποφασίζουμε: Κηρύσσουμε την αναγκαστική απαλλοτρίωση, για λόγους δημόσιας ωφέλειας και ειδικότερα για την κατασκευή του έργου «Υδρευση Πάτρας από τους ποταμούς Πείρο και Παράπειρο, Αγωγοί ύδρευσης - διυλιστήριο και οδός προσπέλασης», έκτασης συνολικού εμβαδού 77.364,78 μ² που βρίσκεται στο Νομό Αχαΐας και εικονίζεται με κλίμακα 1:500 στα από Δεκέμβριο 2002 κτηματολογικά διαγράμματα και στους αντίστοιχους κτηματολογικούς πίνακες, τα οποία θεωρήθηκαν στις 9.1.2003 από τον Δ/ντή Δ6 του ΥΠΕΧΩΔΕ/Γ.Γ.Δ.Ε. Θ. Μπακόπουλο.

Στην έκταση που απαλλοτριώνεται προβάλλουν δικαιώματα κυριότητας οι:

- 1) Οικονομόπουλος Χαράλαμπος.
- 2) Γαλάνης Βασίλειος του Κών/νου και λοιποί.

Η απαλλοτρίωση κηρύσσεται υπέρ του Δημοσίου και με δαπάνη του Δημοσίου και θα αντιμετωπισθεί από τις πιστώσεις του ΥΠΕΧΩΔΕ/Γ.Γ.Δ.Ε. σε βάρος του έργου 2002 ΣΕ07630004 του Προγράμματος Δημοσίων Επενδύσεων.

Η απόφαση αυτή να δημοσιευθεί στην Εφημερίδα της Κυβερνήσεως.

Πάτρα, 24 Ιουλίου 2003
Ο Γενικός Γραμματέας Περιφέρειας
ΝΙΚΟΣ ΜΠΕΛΙΒΑΝΗΣ

Αριθ. 2457

(2)

Κήρυξη αναδασωτέας έκτασης 16,618 στρεμμάτων, που βρίσκεται στη θέση «ΛΕΚΑΚΙ» στα όρια των Δημοτικών Διαμερισμάτων Λούτσας και Κουκουλίου του Δήμου Φανουρίου του Ν. Πρέβεζας.

**Ο ΓΕΝΙΚΟΣ ΓΡΑΜΜΑΤΕΑΣ
ΠΕΡΙΦΕΡΕΙΑΣ ΗΠΕΙΡΟΥ**

Έχοντας υπόψη:

1. Το άρθρο 117 παρ. 3 του Συντάγματος.
2. Τις διατάξεις:
 - α) Του Ν.Δ. 532/70 «περί Διοικητικής Αποκέντρωσης».
 - β) Του Ν. 998/79 «περί προστασίας των δασών και δασικών εν γένει εκτάσεων της Χώρας» και συγκεκριμένα:
 1. Του άρθρου 41 παρ. 1 και
 2. Του άρθρου 38 παρ. 1 γ' του Ν. 2503/97 «Διοίκηση - οργάνωση - στελέχωση της Περιφέρειας κ.τ.λ.».
- 3 Τις 160417/8.7.1980 και 182447/24.9.1980 Διαταγές του Υπ. Γεωργίας.
- 4 Την 2180/7.7.2003 πρόταση της Διεύθυνσης Δασών Πρέβεζας, για κήρυξη αναδασωτέας της αναφερόμενης στο θέμα έκτασης, αποφασίσουμε:

Κηρύσσουμε αναδασωτέα, με σκοπό την αποκατάσταση και προστασία της δασικής βλάστησης, που καταστράφηκε από παράνομες επεμβάσεις, την έκταση των 16,618 στρεμμάτων, που βρίσκεται στη θέση «ΛΕΚΑΚΙ» στα όρια των Δημοτικών Διαμερισμάτων Λούτσας και Κουκουλίου του Δήμου Φανουρίου του Ν. Πρέβεζας και προσδιορίζεται από τα στοιχεία Α-Β-Γ-Δ-Ε-Ζ-Η-Θ-Ι-Κ-Λ-Μ-Ν-Ξ-Ο-Π-Ρ-Σ-Τ-Υ-Φ-Χ-Ψ-Ω-Α'-Β'-Γ'-Δ'-Ε'-Ζ'-Α, όπως φαίνονται στο συνημμένο διάγραμμα, το οποίο αποτελεί αναπόσπαστο μέρος της απόφασης αυτής και έχει όρια:

ΑΝΑΤΟΛΙΚΑ: Δημόσια και Δημοτική δασική έκταση.

ΔΥΤΙΚΑ: Δημόσια δασική έκταση.


ΒΟΡΕΙΑ: Δημοτικό δρόμο Χόχλας - Τσουκνίδας.

ΝΟΤΙΑ: Δημόσια και Δημοτική δασική έκταση.

Η απόφαση αυτή να δημοσιευθεί στην Εφημερίδα της Κυβερνήσεως, σύμφωνα με το Ν. 998/79.

Ιωάννινα, 30 Ιουλίου 2003

Ο Γενικός Γραμματέας Περιφέρειας
ΠΑΥΛΟΣ ΠΑΠΑΔΟΠΟΥΛΟΣ

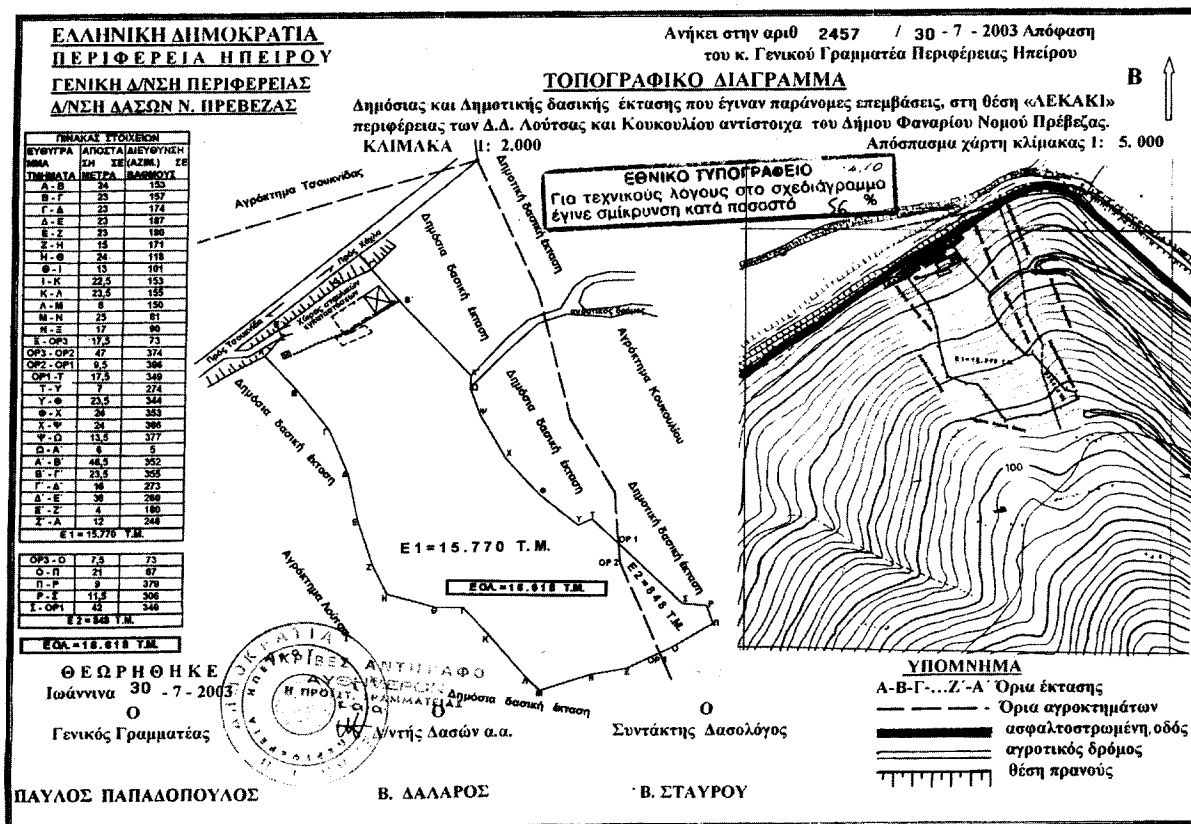

Αριθ. 2823

(3)

Κίνηση της διαδικασίας σύνταξης μελέτης ΣΧΟΟΑΠ
Κοινότητας Συρράκου Ν. Ιωαννίνων.

**Ο ΓΕΝΙΚΟΣ ΓΡΑΜΜΑΤΕΑΣ
ΠΕΡΙΦΕΡΕΙΑΣ ΗΠΕΙΡΟΥ**

Έχοντας υπόψη:

1. Τις διατάξεις του Ν. 2503/97 (ΦΕΚ 107/Α/30.5.1997) «Διοίκηση, οργάνωση, στελέχωση της Περιφέρειας.....».
2. Τις διατάξεις του Ν. 1337/83, (ΦΕΚ 33 /Α/14.3.1983), «Επέκταση πολεοδομικών σχεδίων, οικιστική ανάπτυξη και σχετικές ρυθμίσεις» και ειδικότερα το άρθρο 3, παρ. 1 αυτού.
3. Τις διατάξεις του Ν. 2508/1997 (ΦΕΚ 124Α) «Βιώσιμη οικιστική ανάπτυξη...», όπως τροποποιήθηκε και ειδικότερα το άρθρο 5 αυτού.

4. Το 822/15.7.2003 έγγραφο της Κοινότητας Συρράκου Ν. Ιωαννίνων, αποφασίζουμε:

Την κίνηση της διαδικασίας σύνταξης μελέτης ΣΧΟΟΑΠ της Κοινότητας Συρράκου Ν. Ιωαννίνων εντός περιοχής που περιλαμβάνει όλη την έκταση της Κοινότητας όπως φαίνεται στο θεωρημένο αρμοδίως διάγραμμα κλ: 1:250.000.

Η ισχύς της παρούσας απόφασης αρχίζει από τη δημοσίευση της στην Εφημερίδα της Κυβερνήσεως.


Με τις κανονιστικές διατάξεις της απόφασης αυτής δεν προκαλείται δαπάνη σε βάρος του Δημοσίου κατά τις διατάξεις του άρθρου 29 του Ν. 2081/1992.

Η απόφαση αυτή να δημοσιευθεί στην Εφημερίδα της Κυβερνήσεως.

Ιωάννινα, 29 Ιουλίου 2003

Ο Γενικός Γραμματέας Περιφέρειας
ΠΑΥΛΟΣ ΠΑΠΑΔΟΠΟΥΛΟΣ


ΚΟΙΝΟΤΗΤΑ ΣΥΡΡΑΚΟΥ

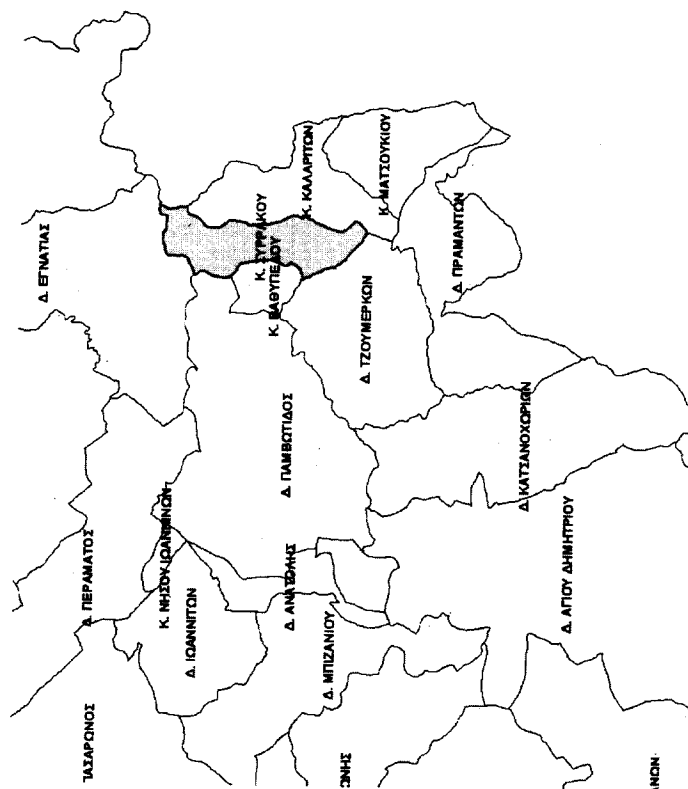

ΕΘΝΙΚΟ ΤΥΠΟΓΡΑΦΕΙΟ
Για τεχνικούς λόγους στο σχεδιάγραμμα
έγινε σμίκρυνση κατά ποσοστό 56 %

Υπόμνημα
Όρια Ο.Τ.Α.
Κοινότητα Συρράκου
Κλίμακ 1:250.000

ΠΕΡΙΦΕΡΕΙΑ ΗΠΕΙΡΟΥ
ΓΕΝΙΚΗ ΔΙΕΥΘΥΝΣΗ ΠΕΡΙΦΕΡΕΙΑΣ
ΔΙΕΥΘΥΝΣΗ ΠΕΡΙΒΑΛΛΟΝΤΟΣ & ΧΩΡΟΤΑΞΙΑΣ
Συνέδριο την ταχ. 28/2/2003
Απόφαση Γ.Γ. Περιφέρειας Ηπείρου
«Κίνηση της διαδικασίας σύνταξης μελέτης ΣΧΟΟΑΠ
Κοινότητας Συρράκου Ν. Ιωαννίνων»
Ιωάννινα, 29/07/2003

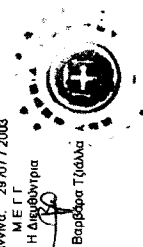

Αριθ. οικ./2571

(4)

Τροποποίηση Ρυμοτομικού σχεδίου πόλης Μεσολογγίου
Ν. Αιτ/νίας έναντι των οικοδομικών τετραγώνων 24 και
25.

Ο ΝΟΜΑΡΧΗΣ ΑΙΤΩΛΟΑΚΑΡΝΑΝΙΑΣ

Έχοντας υπόψη:

1. Τις διατάξεις του Ν.Δ. της 17.7.23 «περί σχεδίων πό-
λεων κ.λπ.».

2. Τις διατάξεις του Ν. 2218/94/ΦΕΚ/Α' και του Ν.
2240/94/ΦΕΚ 153 Α' «περί Νομαρχιακής Αυτοδιοίκησης».

3. Το ΦΕΚ 355/Β/4.5.95 «Δημοσίευση Οργανισμού Νο-
μαρχιακής Αυτοδιοίκησης Αιτ/νίας» όπως τροποποιήθηκε
και ισχύει.

4. Το ΦΕΚ 235 Δ.Βας.Διατ. 5.11.1968 με το οποίο εγκρί-
θηκε η τροποποίηση του σχεδίου πόλης Μεσολογγίου
Δήμου Μεσολογγίου.

5. Την 2214/1.7.2003 Εισήγηση Δ/σης Πολεοδομίας
Αιτ/νίας.

6. Το τοπογραφικό διάγραμμα του Πολ. Μηχ/κου Μα-
κρυνιώτη Βασιλείου.

7. Το 66/7.4.2003 έγγραφο της υπηρεσίας μας ,το οποίο
αποστείλαμε στο Δήμο Μεσολογγίου για να μας γνωρίσει
εάν έχει εγγραφεί πίστωση για λογαριασμό των ενδιαφε-
ρομένων ιδιοκτητών για την,τροποποίηση του σχεδίου
πόλης Μεσολογγίου κατ εντολήν της 397/2002 απόφα-
σης του Διοικητικού Εφετείου Πατρών, χωρίς να λάβουμε
καμία απάντηση.

7. Την θετική γνωμοδότηση του Συμβουλίου Χ.Ο. Π. του
Ν. Αιτ/νίας όπως διατυπώθηκε στην 9η πράξη, θέμα 3ο αυ-
τού.

8. Το γεγονός ότι δεν προκαλείται δαπάνη σε βάρος του
κρατικού προϋπ/σμού (αρθρ. 29 Α του Ν. 1558/85) όπως
αυτό προστέθηκε με το αρθρ. 27 του Ν. 2081/92 (ΦΕΚ
154/Α).

9. Τις διατάξεις των παρ. 4 και 6 του άρθρου 11 του Ν.
2882/2001 (ΦΕΚ 17Α /6.2.2001), σε συνδυασμό με την διά-
ταξη της παρ. 1γ του άρθρου 1 του Ν. 2985/2002.

10. Τις διατάξεις των παρ. 1β και 4 του άρθρου 10 του Ν.
3044/2002(ΦΕΚ 197Α/27.8.2002).

11. Το 91776/6528/6.11.1992 έγγραφο του ΥΠΕΧΩΔΕ,
σύμφωνα με το οποίο για ανάλογες τροποποιήσεις δεν
απαιτείται τήρηση της διαδικασίας του άρθρου 3 του
Ν.Δ/τος της 17.7.1923 (ΣτΕ3474/1985):


12. Την 216/15.1.2003/ΦΕΚ 63/Β/24.1.2003 απόφαση
περί Μεταβίβαση Αρμοδιοτήτων στους Βοηθούς Νομάρ-
χες, αποφασίζουμε:


Εγκρίνεται η συνημμένη τροποποίηση σχ. Πόλης Μεσο-
λογγίου Ν. Αιτ/νίας που βρίσκεται απέναντι από τα Ο.Τ. 24
και 25 που αφορά σε μερικό αποχαρακτηρισμό χώρου για
ανέγερση Διοικητηρίου (όπου τα οικόπεδα των αιτού-
ντων) κατ εφαρμογή της 397/2002 Δικαστικής απόφασης
του Διοικητικού Εφετείου Πατρών όπως αυτή απεικονίζε-
ται χρωματισμένη στο συνοδευτικό διάγραμμα κλίμακας
1/500 σύμφωνα με την γνωμοδότηση του ΣΧΟΠ.

Η απόφαση αυτή να δημοσιευθεί στην Εφημερίδα της
Κυβερνήσεως.

Μεσολόγγι, 25 Ιουλίου 2003

Με εντολή Νομάρχη
Ο Βοηθός Νομάρχη
ΔΗΜΗΤΡΙΟΣ ΓΕΡΟΠΑΝΤΑΣ

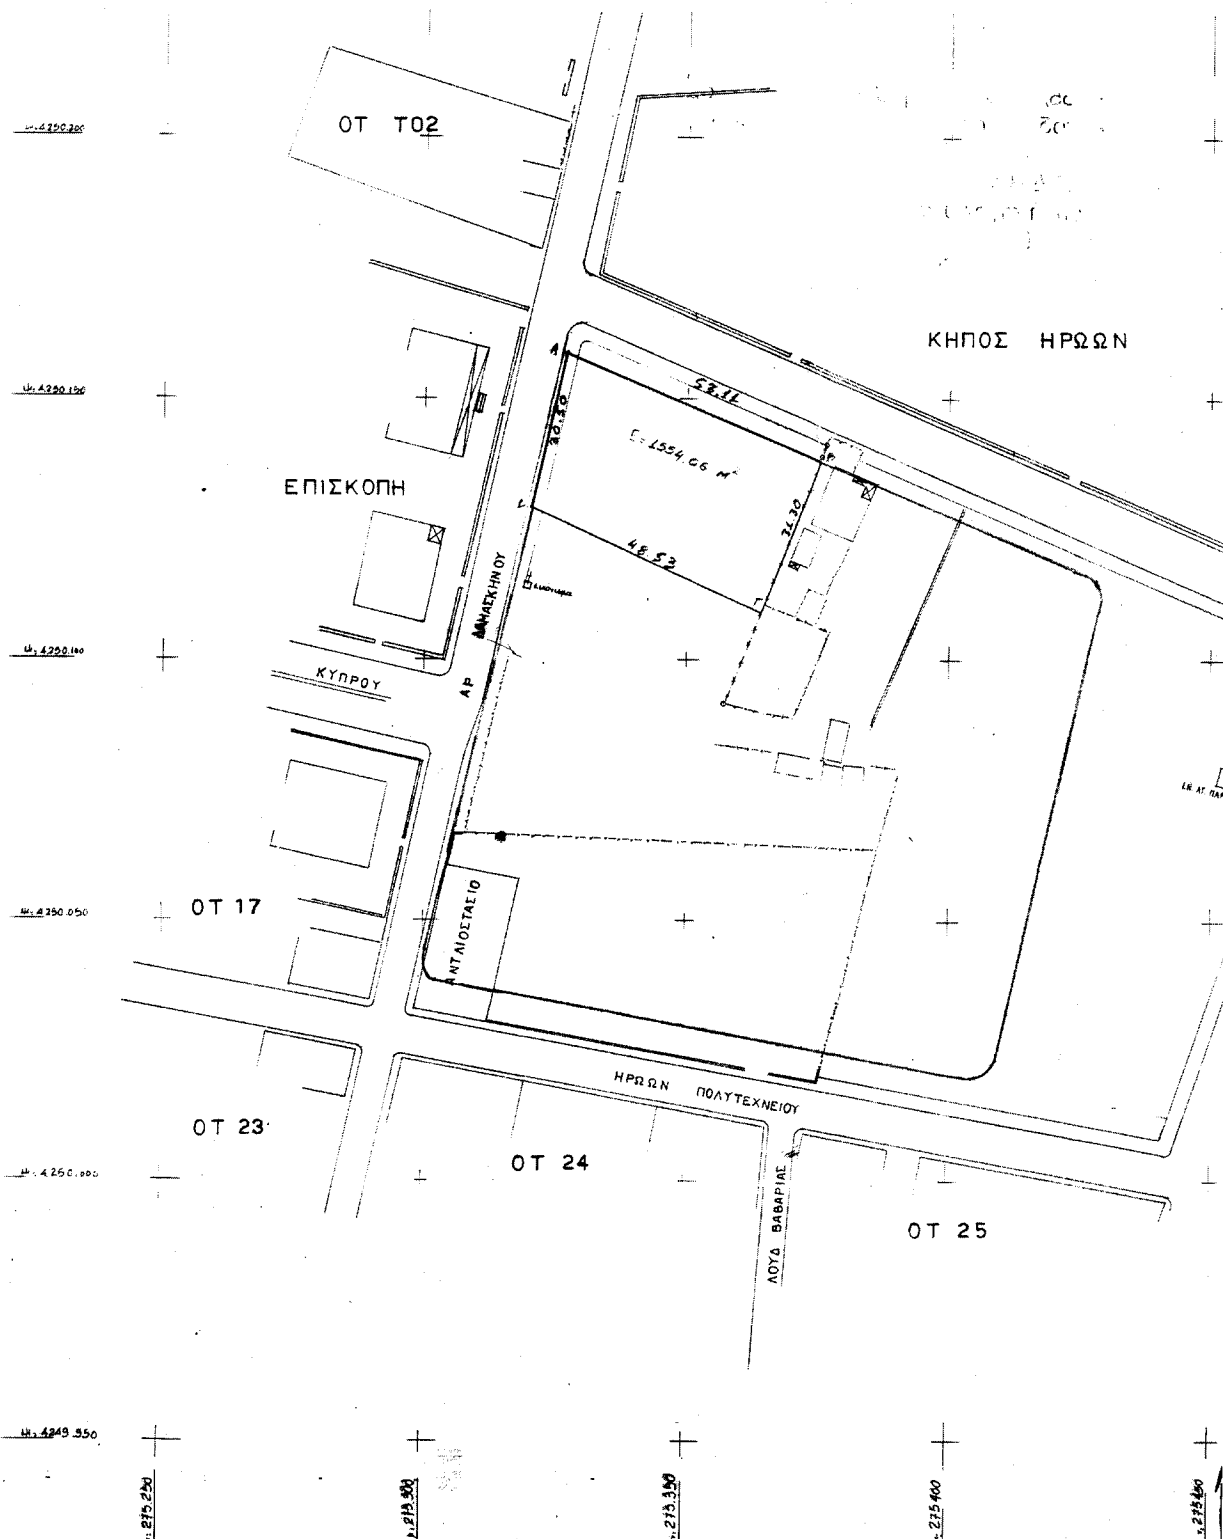

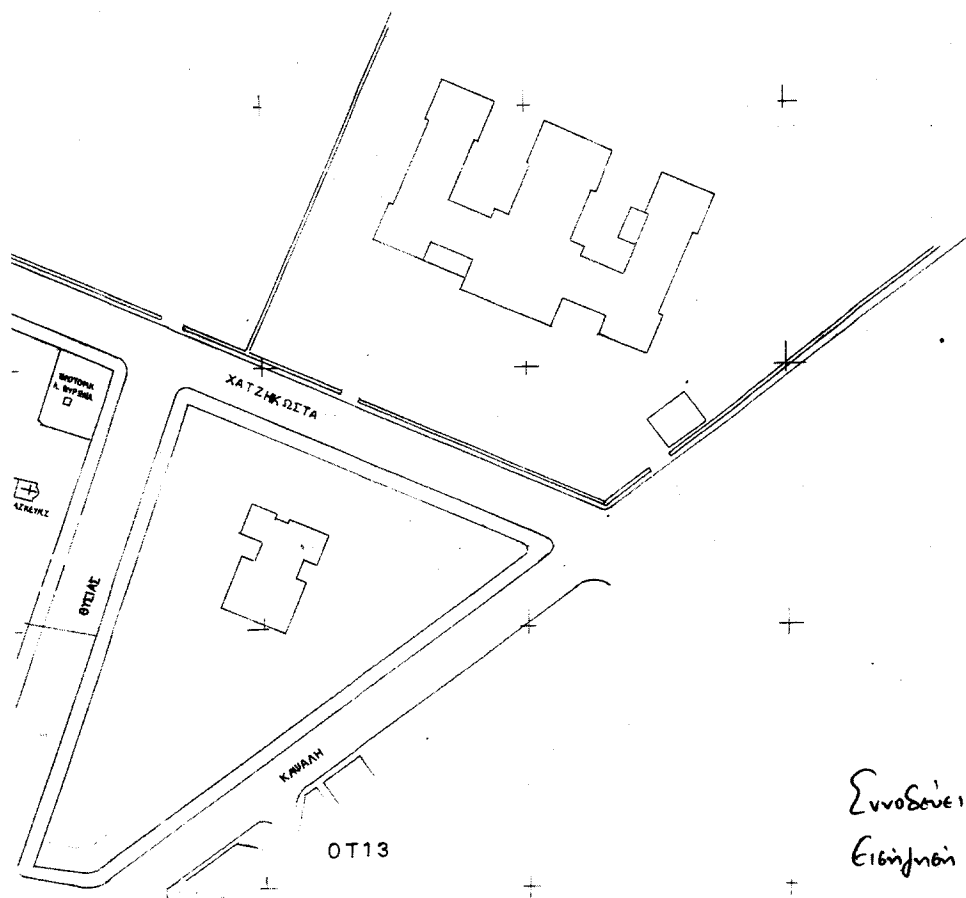

53

ΜΕΣ

Κ
ΤΡΟΠΟΠΟΙΗΣ
Β. Δ. 1982. Β.

ΥΠΟΥΡΓ
ΑΝΑΡΤΗΣΗ
Α. ΠΡΑΚΤ. 38
ΒΑΣΕ ΤΟΥ ΑΝΕΚΤΟΥ
Α. 1982/1983

ΕΠΙΣΤΑΣΗ Τ. 30. 20
ΔΕΛΤΑ Τ. 30. 20
5. 11. 82

Συνοδεύει την υπ'αφ. 2214/4-7-2
Εισήγηση μας.

0
Εισήγησης
Παν. Παναγιώτης
Πολ. Μην

11:
Οργανισμός
Προϊστάμενος
Συνεδριάζει
11. 11. 82



ΔΙΟΡΘΩΣΕΙΣ ΣΦΑΛΜΑΤΩΝ

(5)

Στο ΦΕΚ 700/Δ'9.7.2003 που δημοσιεύθηκε η 1054105/4937/B0010/24.6.2003 απόφαση του Υφυπουργού Οικονομίας και Οικονομικών περί επανακαθορισμού των ορίων αιγιαλού, παραλίας και παλαιού αιγιαλού στη θέση «Λειβάδι» Κακής Κεφαλής Δήμου Χαλκιδέων Ν. Εύβοιας, μαζί με την έκθεση της αρμόδιας Επιτροπής του άρθρου 3 του Ν. 2971/2001 και το σχετικό τοπογραφικό διάγραμμα, διορθώνεται το εσφαλμένο:

«... από τον Αν. Λολακά, Προϊστάμενο του Τ.Λ.Υ. της Δ.Τ.Υ. Νομ. Αυτ/σης Ευβοίας...»,

στο ορθό «... από τον Προϊστάμενο της Δ.Τ.Υ.Ν.Α.Ε. Ν. Κασίωνη...».

(Από το Υπ. Οικ. και Οικονομικών)

(6)

Στο ΦΕΚ 104/τ.Δ/13.2.2002 που δημοσιεύθηκε η 1003723/340/B0010/ 22.1.2002 απόφαση, καθορισμού ορίων αιγιαλού και παραλίας στη θέση Βράχια του Δήμου Ν. Μουδανιών, γίνεται η εξής διόρθωση:

Από το εσφαλμένο «Επικυρώνουμε την από 23.5.2001 έκθεση»,

στο ορθό «Επικυρώνουμε την από 23.5.2000 έκθεση».

(Από το Υπ. Οικ. και Οικονομικών)