



04008691208030008



8915

# ΕΦΗΜΕΡΙΣ ΤΗΣ ΚΥΒΕΡΝΗΣΕΩΣ

## ΤΗΣ ΕΛΛΗΝΙΚΗΣ ΔΗΜΟΚΡΑΤΙΑΣ

ΤΕΥΧΟΣ ΤΕΤΑΡΤΟ

Αρ. Φύλλου 869

12 Αυγούστου 2003

### ΠΕΡΙΕΧΟΜΕΝΑ

#### ΑΠΟΦΑΣΕΙΣ

Χαρακτηρισμός διατηρητέου διωρόφου κτηρίου ευρισκομένου στον παραδοσιακό οικισμό Βαθύς του Δήμου Καλύμνου της νήσου Καλύμνου, φερομένου ως ιδιοκτησία Άννας Τσουλφά και καθορισμός ειδικών όρων και περιορισμών δόμησης αυτού ..... 1

Χαρακτηρισμός διατηρητέου διωρόφου κτηρίου στην ενορία Καλαμιώτισσας του παραδοσιακού οικισμού Πόθια του Δήμου Καλύμνου της νήσου Καλύμνου, φερομένου ως ιδιοκτησία Παντελή Σαγρέ και καθορισμός ειδικών όρων και περιορισμών δόμησης αυτού ..... 2

Κίνηση της διαδικασίας σύνταξης μελέτης ΣΧΟΟΑΠ Δήμου Συβότων Ν. Θεοπρωτίας ..... 3

Κήρυξη αναδασωτέας δημοσίας δασικής έκτασης εμβαδού δέκα κόμμα εξί (10,6) στρεμμάτων στη θέση Άνω Κεφάλας περιοχής του χωριού Άνω Κεφάλα του Δήμου Βουκολιών Νομού Χανίων ..... 4

#### ΑΠΟΦΑΣΕΙΣ

Αριθ. ΔΠΕ/9652 (1)

Χαρακτηρισμός διατηρητέου διωρόφου κτηρίου ευρισκομένου στον παραδοσιακό οικισμό Βαθύς του Δήμου Καλύμνου της νήσου Καλύμνου, φερομένου ως ιδιοκτησία Άννας Τσουλφά και καθορισμός ειδικών όρων και περιορισμών δόμησης αυτού.

#### Ο ΥΠΟΥΡΓΟΣ ΑΙΓΑΙΟΥ

Έχοντας υπόψη:

1. Τις διατάξεις του Ν. 1577/85 «Γενικός Οικοδομικός Κανονισμός» (ΦΕΚ 210/A/85) και ειδικότερα το άρθρο 4 (παρ. 2) αυτού, όπως αντικαταστάθηκε με το άρθρο 3 του Ν. 2831/2000 «Τροποποίηση των διατάξεων του Ν. 1577/85 «Γενικός Οικοδομικός Κανονισμός» και άλλες πολεοδομικές διατάξεις» (ΦΕΚ 140/A/13.6.2000).

2. Το άρθρο 29Α του Ν. 1558/85 «Κυβέρνηση και Κυβερνητικά Όργανα», που προστέθηκε στο Νόμο αυτό με το άρθρο 27 του Ν.2081/92, όπως αντικαταστάθηκε με την παρ. 2α, του αριθ. 1 του Ν. 2469/97.

3. Το 1/86 Π.Δ. «Καθορισμός αρμοδιοτήτων Υπουργείου Αιγαίου»(ΦΕΚ 1/A/86) και ειδικότερα τα άρθρα 2 (παρ. 3, εδ. ζ, περ. αα) και 5 αυτού, όπως συμπληρώθηκε με το 326/2000 Π.Δ. (ΦΕΚ 276/A/13.6.2000) και ειδικότερα το άρθρο 2 αυτού.

4. Το 110/2001 Π.Δ. «Οργανισμός Υπουργείου Αιγαίου» (ΦΕΚ 101/Δ/2001) και ειδικότερα στο άρθρο 5 αυτού.

5. Την 8555/27.11.90 κοινή απόφαση των Υπουργών Προεδρίας της Κυβέρνησης και Αιγαίου «Πράξεις και έγγραφα αρμοδιότητας του Υπ. Αιγαίου, που εξαιρούνται από τους περιορισμούς της διάταξης του άρθρου 81, παρ. 1 του Ν. 1892/90» (ΦΕΚ 741/B/29.11.90).

6. Την ΔΔΟ/Φ. 101.22/2205/8.3.1999 (ΦΕΚ 209/B/11.3.1999) απόφαση Υπουργού Αιγαίου «Μεταβίβαση αρμοδιοτήτων στον Γενικό Γραμματέα Προϊστάμενος Διευθύνσεων και τμημάτων του Υπουργείου Αιγαίου και του δικαιώματος να υπογραφούνε με εντολή υπουργού.

7. Το φάκελο με τα στοιχεία του κτηρίου του θέματος που μας διαβιβάστηκε με το με αρ. πρωτ. 236/22.11.2001 έγγραφο του ΣΧΟΠ Υπουργείου Αιγαίου Επαρχείου Καλύμνου.

8. Την από 2.4.2003 αιτιολογική έκθεση του Τμήματος Διατηρητέων κτηρίων της Δ/νσης Περιβάλλοντος του Υπουργείου Αιγαίου, η οποία κοινοποιήθηκε στην ενδιαφερόμενη Άννα Τσουλφά με το ΔΠΕ/16217/2001/2.4.2003 έγγραφο μας.

9. Το γεγονός ότι παρήλθε άπρακτη η προθεσμία όπως ορίζεται στο άρθρο 4 παρ. 2 του Ν. 1577/85 «Γενικός Οικοδομικός Κανονισμός», όπως αντικαταστάθηκε με το άρθρο 3, παρ. 2, του Ν. 2831/2000 χωρίς να περιέλθουν στην Υπηρεσία μας τυχόν αντιρρήσεις των ενδιαφερομένων.

10. Το γεγονός ότι από τις κανονιστικές διατάξεις αυτής της απόφασης δεν προκαλείται δαπάνη σε βάρος του Κρατικού προϋπολογισμού και του οικείου Ο.Τ.Α., αποφασίζουμε:

1. Χαρακτηρίζεται διατηρητέο το διώροφο κτήριο που βρίσκεται στον παραδοσιακό οικισμό Βαθύ του Δήμου Καλύμνου της νήσου Καλύμνου, φερόμενο ως ιδιοκτησία Άννας Τσουλφά, όπως σημειώνεται στο σχετικό τοπογραφικό διάγραμμα σε κλίμακα 1: 500 που θεωρήθηκε από τον Προϊστάμενο της Διεύθυνσης Περιβάλλοντος του Υπουργείου Αιγαίου με την ΔΠΕ/9652/2003 πράξη του και που συνοπτικό της αντίγραφο δημοσιεύεται με την

παρούσα απόφαση, επειδή φέρει αξιόλογα μορφολογικά και αρχιτεκτονικά στοιχεία παραδοσιακής αρχιτεκτονικής.

2. Επιτρέπεται η επισκευή για διατήρηση και καλή λειτουργία του λιθόκτιστου αυλότοιχου, της λιθόκτιστης στέρνας (δεξαμενής νερού), του λιθόκτιστου πηγαδιού και της λιθόκτιστης αποθήκης με τον παραδοσιακό φούρνο που βρίσκονται στην αυλή του κτηρίου, εφόσον δεν αλλοιώνεται η μορφή και ο αρχιτεκτονικός τους χαρακτήρας.

3. Στο χαρακτηριζόμενο διατηρητέο διώροφο κτήριο απαγορεύεται κάθε αφαίρεση, αλλοίωση ή καταστροφή των επί μέρους αρχιτεκτονικών και των εν γένει λειτουργικών ή διακοσμητικών στοιχείων του.

4. Επιτρέπεται η επισκευή, ο εκσυγχρονισμός των εγκαταστάσεων, η ενίσχυση του φέροντα οργανισμού, η εσωτερική διαρρύθμιση καθώς και επεμβάσεις για λόγους λειτουργικούς στο εσωτερικό του χαρακτηριζόμενου διατηρητέου διωρόφου κτηρίου, εφόσον δεν αλλοιώνεται ο αρχιτεκτονικός του χαρακτήρας.

5. Επιτρέπεται η κατασκευή μικρής προσθήκης για λειτουργικούς λόγους.

6. Επιτρέπεται η τοποθέτηση του παραδοσιακού εξώστη (μπαλκονιού) της δυτικής όψης του κτηρίου και του σιδερένιου κιγκλιδώματός του, μετά από έγκριση της αρμόδιας Υπηρεσίας του Υπουργείου Αιγαίου.

7. Δεν επιτρέπεται η τοποθέτηση φωτεινών ή μη επιγραφών και διαφημίσεων στο χαρακτηριζόμενο διατηρητέο διώροφο κτήριο. Επιτρέπονται μόνο επιγραφές μικρών διαστάσεων που πληροφορούν για τυχόν χρήσεις των χώρων του κτηρίου.

8. Για οποιαδήποτε οικοδομική εργασία στο εσωτερικό και εξωτερικό του χαρακτηριζόμενου διατηρητέου κτηρίου και στον περιβάλλοντα χώρο του καθώς και για την τοποθέτηση επιγραφών απαιτείται η σύμφωνη γνώμη των αρμόδιων οργάνων του Υπουργείου Αιγαίου.


9. Η ισχύς της παρούσας απόφασης αρχίζει από τη δημοσίευσή της στην Εφημερίδα της Κυβερνήσεως.

Η απόφαση αυτή να δημοσιευθεί με το σχεδιάγραμμα που τη συνοδεύει στην Εφημερίδα της Κυβερνήσεως.

Μυτιλήνη, 25 Ιουλίου 2003

ο υπουργός

**ΝΙΚΟΣ ΣΗΦΟΥΝΑΚΗΣ**

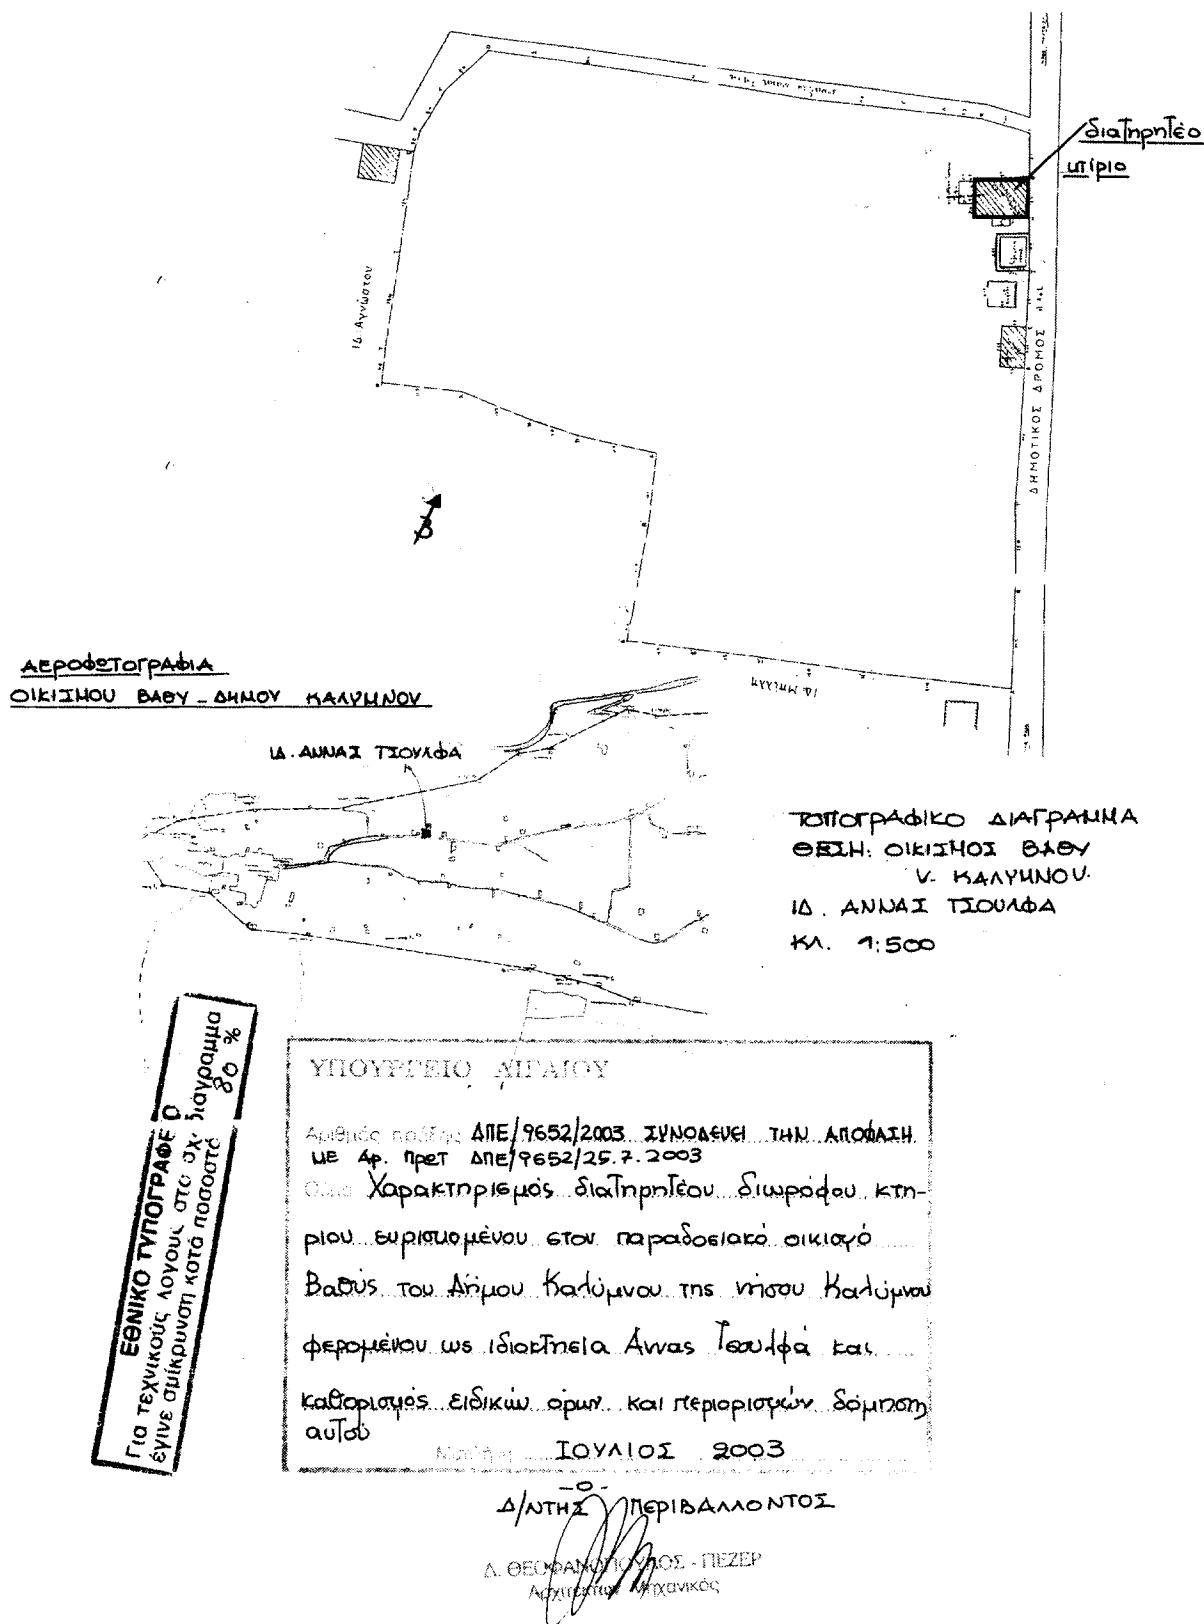

Αριθ. ΔΠΕ/9653

Χαρακτηρισμός διατηρητέου διωρόφου κτηρίου στην ενορία Καλαμιώτισσας του παραδοσιακού οικισμού Πόθια του Δήμου Καλύμνου της νήσου Καλύμνου, φερομένου ως ιδιοκτησία Παντελή Σαγρέ και καθορισμός ειδικών όρων και περιορισμών δόμησης αυτού.

### Ο ΥΠΟΥΡΓΟΣ ΑΙΓΑΙΟΥ

Έχοντας υπόψη:

1. Τις διατάξεις του Ν. 1577/85 «Γενικός Οικοδομικός Κανονισμός» (ΦΕΚ 210/A/85) και ειδικότερα το άρθρο 4 (παρ. 2) αυτού, όπως αντικαταστάθηκε με το άρθρο 3 του Ν. 2831/2000 «Τροποποίηση των διατάξεων του Ν. 1577/85 «Γενικός Οικοδομικός Κανονισμός» και άλλες πολεοδομικές διατάξεις» (ΦΕΚ 140/A/13.6.2000)

2. Το άρθρο 29Α του Ν. 1558/85 «Κυβέρνηση και Κυβερνητικά Όργανα», που προστέθηκε στο Νόμο αυτό με το άρθρο 27 του Ν. 2081/92, όπως αντικαταστάθηκε με την παρ. 2α, του αριθ. 1 του Ν. 2469/97.

3. Το 1/86 Π.Δ. «Καθορισμός αρμοδιοτήτων Υπουργείου Αιγαίου» (ΦΕΚ 1/A/86) και ειδικότερα τα άρθρα 2 (παρ. 3, εδ. ζ, περ. αα) και 5 αυτού, όπως συμπληρώθηκε με το 326/2000 Π.Δ. (ΦΕΚ 276/A/13.6.2000) και ειδικότερα το άρθρο 2 αυτού.

4. Το 110/2001 Π.Δ. «Οργανισμός Υπουργείου Αιγαίου» (ΦΕΚ 101/Δ/2001) και ειδικότερα στο άρθρο 5 αυτού.

5. Την 8555/27.11.90 κοινή απόφαση των Υπουργών Προεδρίας της Κυβέρνησης και Αιγαίου «Πράξεις και έγγραφα αρμοδιότητας του Υπ. Αιγαίου, που εξαιρούνται από τους περιορισμούς της διάταξης του άρθρου 81, παρ. 1 του Ν. 1892/90» (ΦΕΚ 741/B/29.11.90).

6. Την ΔΔΟ/Φ.101.22/2205/8.3.1999 (ΦΕΚ 209/B/11.3.1999) απόφαση Υπουργού Αιγαίου «Μεταβίβαση αρμοδιοτήτων στον Γενικό Γραμματέα Προϊστάμενος Διεύθυνσεων και τμημάτων του Υπουργείου Αιγαίου και του δικαιώματος να υπογράφουνε με εντολή υπουργού.

7. Το φάκελο με τα στοιχεία του κτηρίου του θέματος που μας διαβιβάστηκε με το με αρ. πρωτ. 264/12.12.2001 έγγραφο του ΣΧΟΠ Υπουργείου Αιγαίου Επαρχείου Καλύμνου.

8. Την από 3.6.2003 αιτιολογική έκθεση του Τμήματος Διατηρητέων κτηρίων της Δ/νσης Περιβάλλοντος του Υπουργείου Αιγαίου, η οποία κοινοποιήθηκε στον ενδιαφερόμενο Παντελή Σαγρέ με το ΔΠΕ/4/2002/3.6.2003 έγγραφό μας.

9. Το γεγονός ότι παρήλθε άπρακτη η προθεσμία όπως ορίζετε στο άρθρο 4 παρ. 2 του Ν. 1577/85 «Γενικός Οικοδομικός Κανονισμός», όπως αντικαταστάθηκε με το άρθρο 3, παρ. 2, του Ν. 2831/2000 χωρίς να περιέλθουν στην Υπηρεσία μας τυχόν αντιρρήσεις των ενδιαφερομένων.

10. Το γεγονός ότι από τις κανονιστικές διατάξεις αυτής της απόφασης δεν προκαλείται δαπάνη σε βάρος του Κρατικού προϋπολογισμού και του οικείου Ο.Τ.Α., αποφασίζουμε:

1. Χαρακτηρίζεται διατηρητέο το διωρόφο κτήριο στην ενορία Καλαμιώτισσας του παραδοσιακού οικισμού Πόθια του Δήμου Καλύμνου της νήσου Καλύμνου, φερομένου ως ιδιοκτησία Παντελή Σαγρέ, όπως σημειώνεται στο σχετικό τοπογραφικό διάγραμμα σε κλίμακα 1: 200 που θεωρήθηκε από τον Προϊστάμενο της Διεύθυνσης Περιβάλλοντος του Υπουργείου Αιγαίου με την ΔΠΕ/9653/ 2003 πράξη του και που συνοπτικό της αντίγραφο δημοσιεύεται με την παρούσα απόφαση, επειδή φέρει αξιόλογα μορφολογικά και αρχιτεκτονικά στοιχεία παραδοσιακής αρχιτεκτονικής με νεοκλασικές επιδράσεις.

2. Επιβάλλεται η αποκατάσταση όλων των επιμέρους νεοκλασικών στοιχείων των όψεων όπως ακριβώς φαίνονται στα εγκεκριμένα σχέδια και στις φωτογραφίες του φακέλου (το διαχωριστικό γείσο των ορόφων, τα ορθογωνικά θωράκια, τα κορνίζωμα των όψεων, τα κορνίζωμα των ανοιγμάτων).

3. Στο χαρακτηρίζόμενο διατηρητέο διωρόφο κτήριο απαγορεύεται κάθε αφαίρεση, αλλοίωση ή καταστροφή των επί μέρους αρχιτεκτονικών και των εν γένει λειτουργικών ή διακοσμητικών στοιχείων του.

4. Επιτρέπεται η επισκευή, ο εκσυγχρονισμός των εγκαταστάσεων, η ενίσχυση του φέροντα οργανισμού, η εσωτερική διαρρύθμιση καθώς και επεμβάσεις για λόγους λειτουργικούς του χαρακτηρίζόμενου διατηρητέου διωρόφου κτηρίου, εφόσον δεν αλλοιώνεται ο αρχιτεκτονικός του χαρακτήρας.

5. Δεν επιτρέπεται η τοποθέτηση φωτεινών ή μη επιγραφών και διαφημίσεων στο χαρακτηρίζόμενο διατηρητέο διωρόφο κτήριο. Επιτρέπονται μόνο επιγραφές μικρών διαστάσεων που πληροφορούν για τυχόν χρήσεις των χώρων του κτηρίου.


6. Για οποιαδήποτε οικοδομική εργασία στο εξωτερικό και εσωτερικό του χαρακτηρίζομενου διατηρητέου κτηρίου και στον περιβάλλοντα χώρο του καθώς και για την τοποθέτηση επιγραφών απαιτείται η σύμφωνη γνώμη των αρμόδιων Υπηρεσιών του Υπουργείου Αιγαίου.

7. Η ισχύς της παρούσας απόφασης αρχίζει από τη δημοσίευσή της στην Εφημερίδα της Κυβερνήσεως.

Η απόφαση αυτή να δημοσιευθεί με το σχεδιάγραμμα που τη συνοδεύει στην Εφημερίδα της Κυβερνήσεως.

Μιτιλήνη, 25 Ιουλίου 2003

Ο ΥΠΟΥΡΓΟΣ  
ΝΙΚΟΣ ΣΗΦΟΥΝΑΚΗΣ

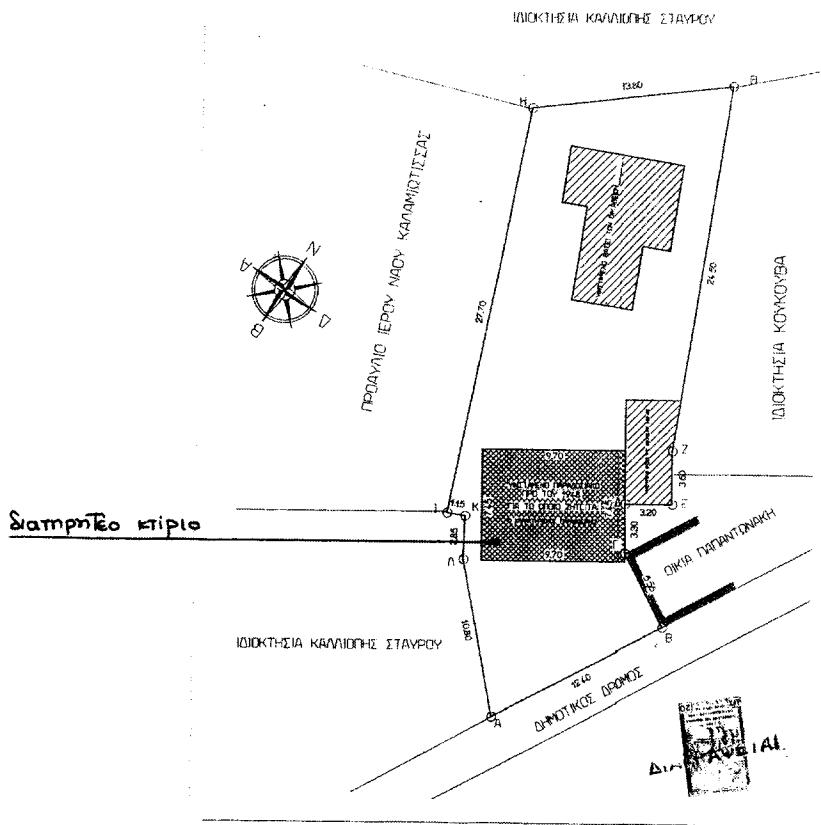


## ΤΟΠΟΓΡΑΦΙΚΟ ΔΙΑΓΡΑΜΜΑ

ΙΔ. ΠΑΝΤΕΛΗ ΙΑΓΡΕ

ΘΕΣΗ: ΚΑΛΑΜΙΩΤΙΣΣΑ-ΟΙΚΙΣΜΟΣ ΠΟΕΙΑ  
ΔΗΝΟΥ ΚΑΛΥΜΝΟΥ.

Κλ. 1:200

**ΕΘΝΙΚΟ ΤΥΠΟΓΡΑΦΕΙΟ**  
Για τεχνικούς λόγους στο χειρισμό<sup>της</sup> σύντετης έκδοσης κατό ποσοστό 80 %

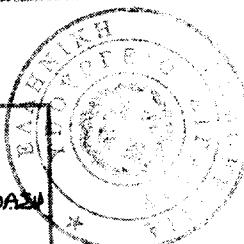

## ΥΠΟΥΡΓΕΙΟ ΑΠ. ΔΙΟΙΚΗΣΗΣ

Αριθμός αρτηρίας ΔΠΕ/9653/2003 ΣΥΝΟΛΙΚΗ ΤΗ.Ν. ΑΠΟΔΑΣ  
ΝΕ Αρ. Ηρετ ΔΠΕ/9653/25-7-2003  
Φύλα Χαρακτηριστικός Διατρητέοι διωρόφοι.

υπέριστον στην Ενορία Καλαμιώτισσας του Λαρα-  
δοσιακού οικισμού. Πλειά τα Δήμου Καλύμνου  
της ομείας Καλύμνου, φερομένα ως Ιδιοτησία.

Παντελή Ιαγρέ και μαθηριόπος ειδικώς όρια και  
περιορισμένη δύνητον αυτού ΙΟΥΛΙΟΣ 2003

-ο-  
ΔΙΝΤΗΣ ΠΕΡΙΒΑΛΛΟΝΤΟΣ

Δ. ΘΕΟΦΑΝΟΠΟΥΛΟΣ ΒΕΖΕΡ  
Αρχιτέκτονας Μηχανικός

Αριθ. 3740 π.ε.

(3) Κίνηση της διαδικασίας σύνταξης μελέτης ΣΧΟΟΑΠ Δήμου Συβότων Ν. Θεσπρωτίας.

Ο ΓΕΝΙΚΟΣ ΓΡΑΜΜΑΤΕΑΣ  
ΠΕΡΙΦΕΡΕΙΑΣ ΗΠΕΙΡΟΥ

Έχοντας υπόψη:

1. Τις διατάξεις του Ν. 2503/97 (ΦΕΚ 107/A/30.5.1997) «Διοίκηση, οργάνωση, στελέχωση της Περιφέρειας ....».
2. Τις διατάξεις του Ν. 1337/83, (ΦΕΚ 33/A/14.3.1983), «Επέκταση πολεοδομικών σχεδίων, οικιστική ανάπτυξη και σχετικές ρυθμίσεις» και ειδικότερα το άρθρο 3, παρ. 1 αυτού.
3. Τις διατάξεις του Ν. 2508/1997 (ΦΕΚ 124 Α) «Βιώσιμη οικιστική ανάπτυξη ...», όπως τροποποιήθηκε και ειδικότερα το άρθρο 5 αυτού.

4. Τα 4367/7.8.2002 και 5622/9.10.2002 έγγραφα του Δήμου Συβότων Ν. Θεσπρωτίας, αποφασίζουμε:

Την κίνηση της διαδικασίας σύνταξης μελέτης ΣΧΟΟΑΠ του Δήμου Συβότων Ν. Θεσπρωτίας εντός περιοχής που περιλαμβάνει όλη την έκταση του Δήμου όπως φαίνεται στο θεωρημένο αρμοδίως διάγραμμα κλ: 1: 250.000.

Η ισχύς της παρούσας απόφασης αρχίζει από τη δημοσίευσή της στην Εφημερίδα της Κυβερνήσεως.

Με τις κανονιστικές διατάξεις της απόφασης αυτής δεν προκαλείται δαπάνη σε βάρος του Δημοσίου κατά τις διατάξεις του άρθρου 29 του Ν. 2081/1992.

Η απόφαση αυτή να δημοσιευθεί στην Εφημερίδα της Κυβερνήσεως.

Ιωάννινα, 29 Ιουλίου 2003

Ο Γενικός Γραμματέας Περιφέρειας  
ΠΑΥΛΟΣ ΠΑΠΑΔΟΠΟΥΛΟΣ

## ΔΗΜΟΣ ΣΥΒΟΤΩΝ



**ΕΘΝΙΚΟ ΤΥΠΟΓΡΑΦΕΙΟ**  
Για τεχνικούς λογούς στο σχεδιόγραμμα  
έγινε ομίκρυνση κατό ποσοστό 58 %

ΠΕΡΙΦΕΡΕΙΑ ΗΠΕΙΡΟΥ  
ΤΕΧΝΙΚΗ ΔΙΕΥΘΥΝΣΗ ΠΕΡΙΦΕΡΕΙΑΣ  
ΔΥΝΗ ΠΕΡΙΦΕΡΕΙΑΩΝ Ε. ΧΙΟΣ ΑΙΓΑΙΟΝ

Επίσημη της αριθμ. 3740 πε/29.05.2003  
Αλεξανδρία Γ.Γ. Περιφέρειας Ηπείρου  
«Κίνησης της διοικητικής εύνοιας κερδών  
ΣΧΟΩΝΑΠ Δήμου Ιωβότην N. Θεοφάνεια»

19/04/2003

М.Е.Г.Р.  
Н.Д/у/1010

B. T. Guzman

Αριθ. 3542

(4)

Κήρυξη αναδασωτέας δημοσίας δασικής έκτασης εμβαδού δέκα κόμμα έξι (10,6) στρεμμάτων στη θέση Άνω Κεφάλας περιοχής του χωριού Άνω Κεφάλα του Δήμου Βουκολιών Νομού Χανίων.

## Ο ΓΕΝΙΚΟΣ ΓΡΑΜΜΑΤΕΑΣ ΠΕΡΙΦΕΡΕΙΑΣ ΚΡΗΤΗΣ

Έχοντας υπόψη:

1. Τις διατάξεις του Ν. 2503/1997 περί Διοικητικής Αποκέντρωσης κλ.π.

2. Τις διατάξεις του άρθρου 117 παραγρ. 3 του Συντάγματος των Ελλήνων.

3. Τις διατάξεις του Ν. 998/1979 περί προστασίας των δασών κ.λπ. και ειδικότερα α) του άρθρου 38 παρ. 1 και του άρθρου 41 παρ. 1.

2. Τις διαταγές του Υπ. Γεωργίας:

α) 160417/1180/8.7.1980 και β) 182447/3049/24.9.1980.

5. Την 3541/17.6.2003 εισηγητική έκθεση του Δ/ντού Δασών Χανίων, με την οποία προτείνεται να κηρυχθεί αναδασωτέα η παρανόμως και άνευ αδείας της αρμοδίας Δασικής Αρχής υπό του Μπομπολάκη Εμμανουήλ του Αντωνίου κατόκου Άνω Κεφάλα εκχερσωμένη δημοσία δασική έκταση εμβαδού 10,6 στρεμμάτων στη θέση Άνω κεφάλα Δήμου Βουκολιών κατά την περίοδο του χειμώνα 2002 -

2003 για λόγους προστασίας της που επιβάλλονται από το Σύνταγμα και την δασική νομοθεσία, αποφασίζουμε:

Κηρύσσουμε αναδασωτέα την παρανόμως και άνευ αδείας της αρμοδίας δασικής Αρχής εκχερσωμένη δημόσια δασική έκταση εμβαδού δέκα κόμμα έξι (10,6) στρεμμάτων που βρίσκεται στην θέση Άνω Κεφάλα περιοχής του χωριού Άνω Κεφάλα, Δήμου Βουκολιών Νομού Χανίων.


Η αναδασωτέα έκταση απεικονίζεται στο συνημμένο και θεωρημένο από τον Δ/ντού Δασών Χανίων τοπογραφικό σχεδιάγραμμα, περικλείεται δε από τα στοιχεία «Α-Β-Γ ... Ι-Α».

Ο σκοπός για τον οποίο κηρύσσεται αναδασωτέα η έκταση αυτή είναι η διατήρηση του δασικού χαρακτήρα της, η αποκατάσταση με φυσική αναγέννηση της εκχερσωμένης αυτοφυούς δασικής βλαστήσεως και ο αποκλεισμός της αυθαιρέτου και παρανόμου αλλαγής χρήσεως της εκτάσεως.


Η απόφαση αυτή να δημοσιευθεί στην Εφημερίδα-της Κυβερνήσεως.

Χανιά, 17 Ιουνίου 2003

Ο Γενικός Γραμματέας Περιφέρειας  
ΑΘΑΝΑΣΙΟΣ ΚΑΡΟΥΝΤΖΟΣ

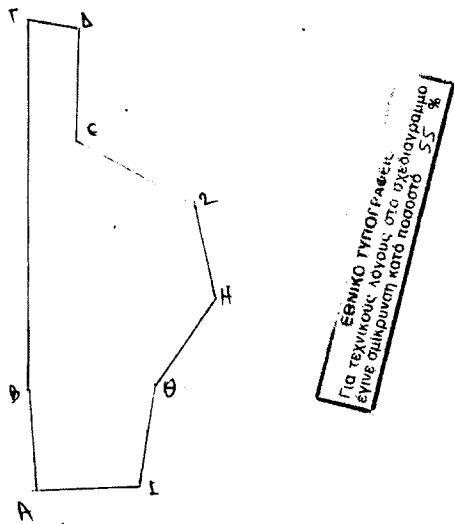

ΔΙΝΗ ΔΑΣΩΝ ΧΑΝΙΩΝ  
Α-Β-Γ-Δ-Ε-Ζ-Η-Θ-Ι-Α. Τοπογραφικό εχεδιάγραμμα συχερωμένης δημόσιας δικτύου δασών χωριού Άνω Κεφάλα Δήμου Βουκολιών. Εφαρμόνιση "Αρ. 60. Βερεύης". Ανανεωτικός οργανισμός.  
από δασική ΓΓ.Π. ΚΡΗΤΗΣ.

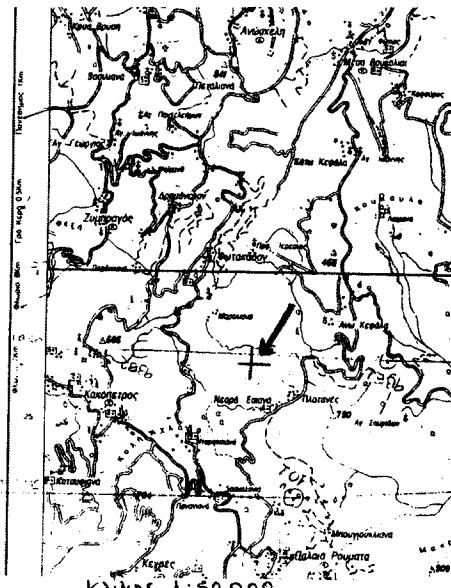

Χανιά 90-6-2003

Συντάξας

Μάστος Αχερος.

Θεωρήσιμη  
Χανιά 90-6-2003

Δινη Δασών Χανίων  
Βασ. Κασιωπέως  
Δασολόγος.