

04008711208030008



8931

ΕΦΗΜΕΡΙΣ ΤΗΣ ΚΥΒΕΡΝΗΣΕΩΣ

ΤΗΣ ΕΛΛΗΝΙΚΗΣ ΔΗΜΟΚΡΑΤΙΑΣ

ΤΕΥΧΟΣ ΤΕΤΑΡΤΟ

Αρ. Φύλλου 871

12 Αυγούστου 2003

ΠΕΡΙΕΧΟΜΕΝΑ

ΑΠΟΦΑΣΕΙΣ

- Επικύρωση καθορισμού οριογραμμών τμήματος ρέματος (Κακορέματος) στο 6ο χλμ Μάκρης - Δικέλλων, Νομού Έβρου 1
- Επικύρωση καθορισμού οριογραμμών δύο ρεμάτων διερχόμενων του οικισμού Παλαγίας, Δήμου Αλεξανδρούπολης, Νομού Έβρου 2

ΑΠΟΦΑΣΕΙΣ

- Αριθ. 2201 (1)
Επικύρωση καθορισμού οριογραμμών τμήματος ρέματος (Κακορέματος) στο 6ο χλμ. Μάκρης - Δικέλλων, Νομού Έβρου.

Ο ΓΕΝΙΚΟΣ ΓΡΑΜΜΑΤΕΑΣ ΠΕΡΙΦΕΡΕΙΑΣ
ΑΝΑΤΟΛΙΚΗΣ ΜΑΚΕΔΟΝΙΑΣ - ΘΡΑΚΗΣ

Έχοντας υπόψη:

1. Τις διατάξεις του άρθρου 5 του Ν. 3010/2002 (ΦΕΚ 91/Α), με το οποίο ρυθμίζονται θέματα καθορισμού οριογραμμών ρεμάτων.
2. Τις διατάξεις του άρθρου 5 του Ν. 3010/02 (ΦΕΚ 91/Α), παράγραφος 3β, με την οποία ορίζεται ότι η επικύρωση του καθορισμού των οριογραμμών γίνεται με απόφαση του Γενικού Γραμματέα της οικείας Περιφέρειας.
3. Τις διατάξεις του Ν. 2503/97 (ΦΕΚ 107 Α') "Διοίκηση, οργάνωση, στελέχωση της Περιφέρειας κλπ".
4. Την 1096/27.3.2003 (ΦΕΚ 393Β/4.4.2003) Απόφαση του Γενικού Γραμματέα Περιφέρειας Ανατολικής Μακεδονίας - Θράκης "Μεταβίβαση αρμοδιοτήτων σε προϊστάμενους Δ/σεων και Τμημάτων της Περιφέρειας Ανατολικής Μακεδονίας - Θράκης".

5. Τα τοπογραφικά διαγράμματα επί των οποίων έγινε ο καθορισμός των οριογραμμών του ρέματος και συνοδεύουν την Υδραυλική Μελέτη Οριοθέτησης τμήματος ρέματος στο 6ο χλμ. Μάκρης - Δικέλλων και τα οποία ελέγχθηκαν και θεωρήθηκαν από την Δ/ση Τεχνικών Υπηρεσιών Νομαρχιακού Διαμερίσματος Έβρου.

6. Την 310/2003 απόφαση του Δημοτικού Συμβουλίου Αλεξανδρούπολης.

7. Την Υδραυλική Μελέτη για την οριοθέτηση τμήματος ρέματος στο 6ο χλμ Μάκρης - Δικέλλων, καθώς και τα τοπογραφικά διαγράμματα που την συνοδεύουν, όπως, θεωρήθηκαν από την Δ/ση Τεχνικών Υπηρεσιών Νομαρχιακού Διαμερίσματος Έβρου ως προς τον καθορισμό των οριογραμμών του ρέματος και από τα οποία προκύπτει ότι οι προτεινόμενες οριογραμμές του ρέματος οι οποίες απεικονίζονται στα τοπογραφικά διαγράμματα (Αριθμός Σχεδίων: Α.2 & Α.3) κλίμακας 1:500, ανταποκρίνονται σε παροχές περιόδου επαναφοράς $T=50$ έτη, αποφασίζουμε:

Επικυρώνουμε τις καθορισθείσες οριογραμμές τμήματος ρέματος στο 6ο χλμ Μάκρης - Δικέλλων (Κακόρεμα), όπως φαίνονται στα τοπογραφικά διαγράμματα (Αριθμός Σχεδίων Α.2 και Α.3) κλίμακας 1:1.000, που συνοδεύουν το 1801/26.5.2003 έγγραφο της Δ/σης Τεχνικών Υπηρεσιών του Νομαρχιακού Διαμερίσματος Έβρου.


Από τις διατάξεις της απόφασης αυτής δεν επιβαρύνεται ο κρατικός προϋπολογισμός ούτε ο προϋπολογισμός του οικείου ΟΤΑ.


Η ισχύς της παρούσας αρχίζει από την ανωτέρω δημοσίευση.

Η απόφαση αυτή μαζί με το συνημμένο τοπογραφικό διάγραμμα να δημοσιευθεί στην Εφημερίδα της Κυβερνήσεως.

Κομοτηνή, 25 Ιουλίου 2003

Με εντολή Γενικού Γραμματέα Περιφέρειας
Η Διευθύντρια
ΑΛΕΞΑΝΔΡΑ ΠΑΣΣΟΠΟΥΛΟΥ

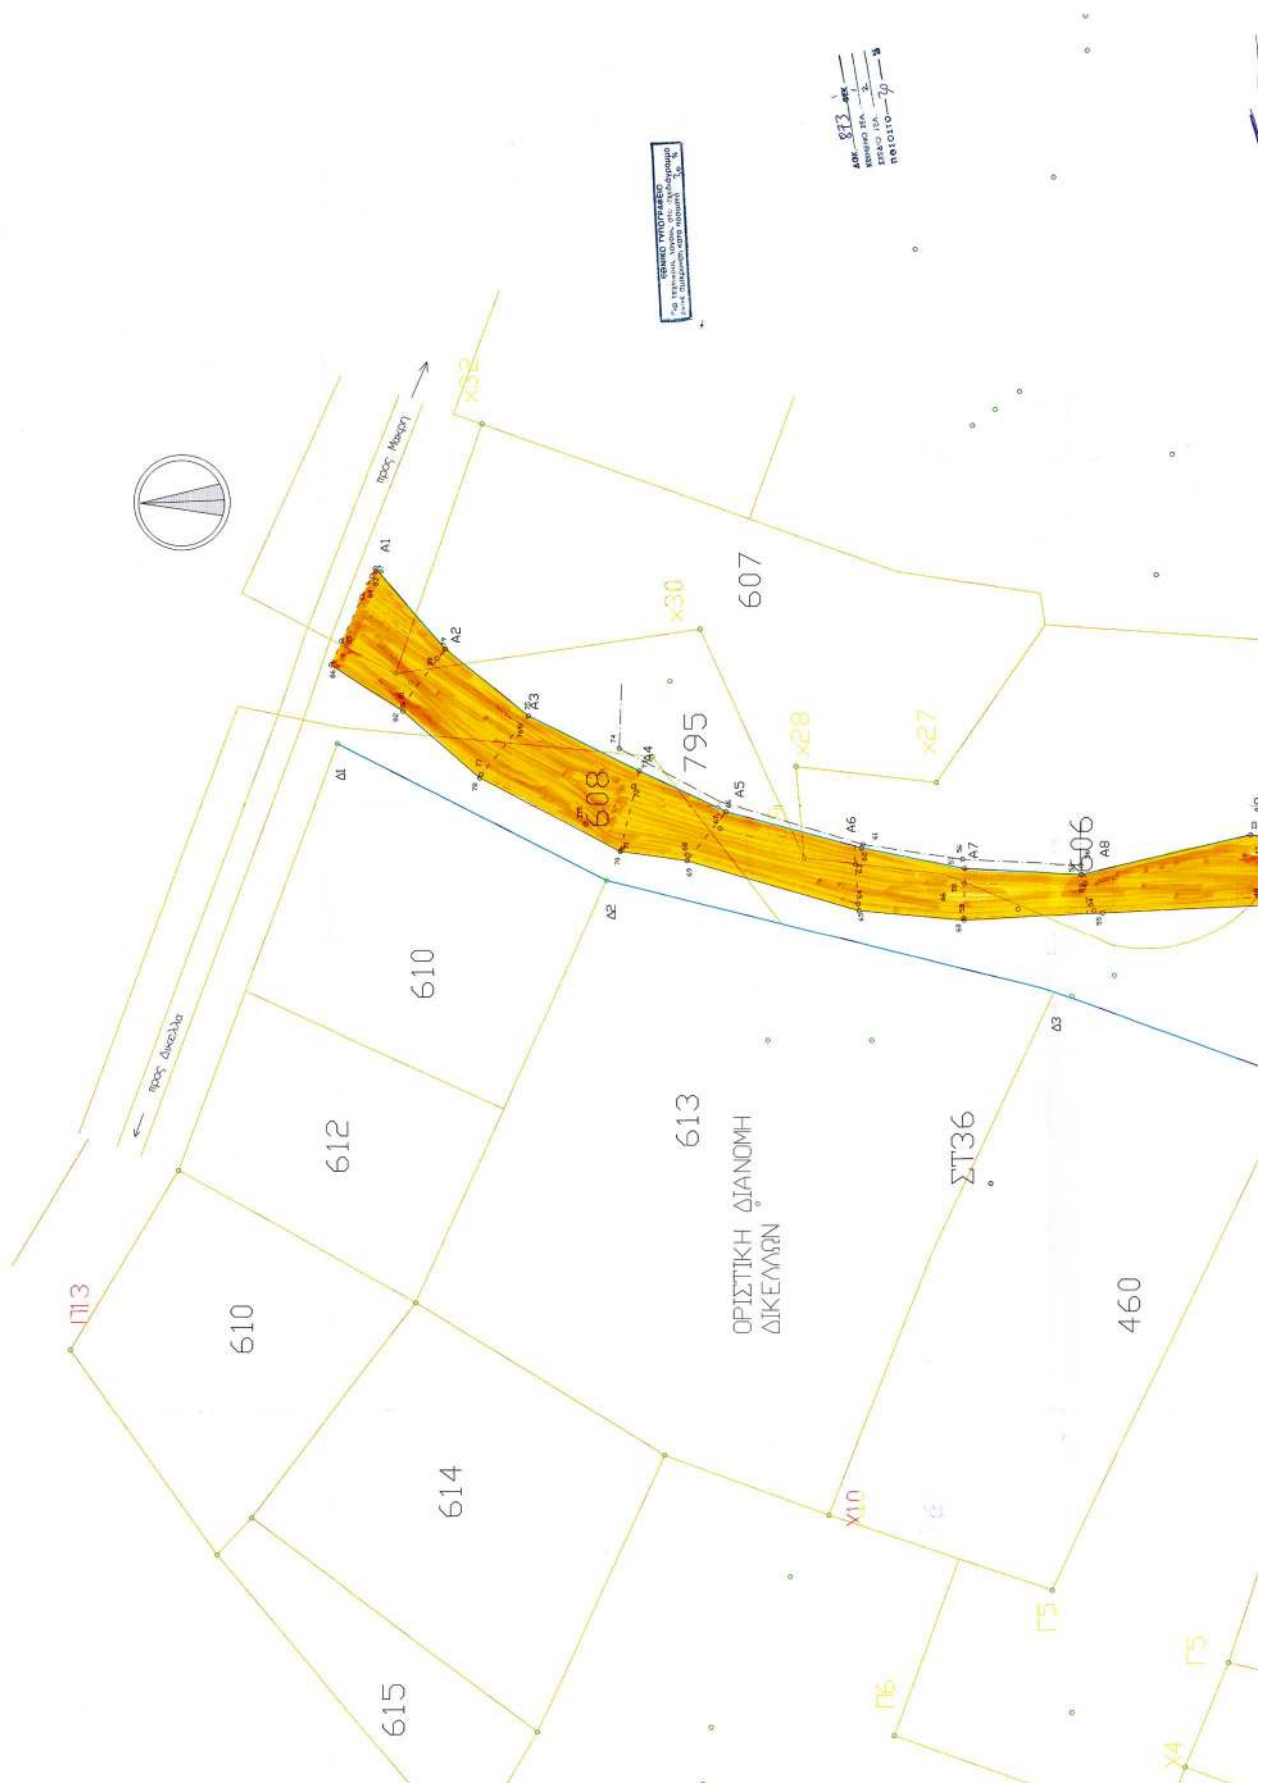

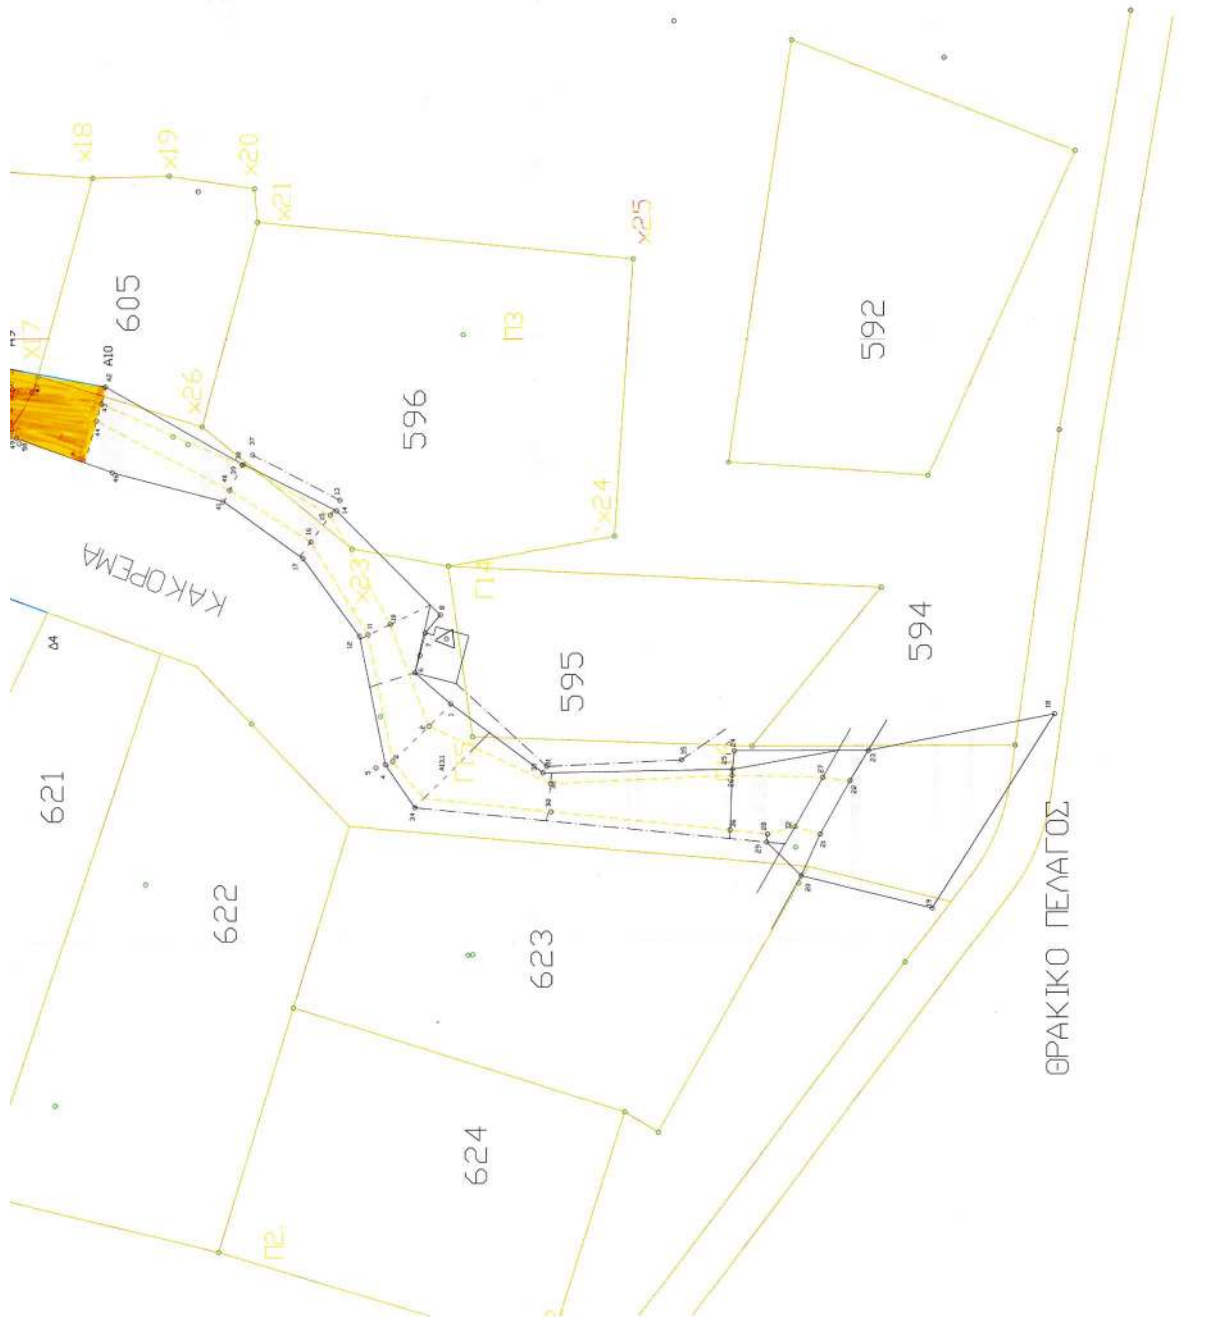

ΣΤ'37

ΣΗΜΕΙΟ	X	Y
A1	2648.24	325.22
A2	2659.27	308.91
A3	2613.13	288.75
A4	2600.98	263.39
A5	2591.00	242.95
A6	2584.69	218.78
A7	2577.60	190.78
A8	2576.13	169.21
A9	2584.69	119.38
A10	2580.84	96.12
A11	2507.05	334.26
A2	2574.85	271.16
A3	2548.79	166.82
A4	2527.87	108.81

Πηλινάκι παροή

A1-A1 Προτεινόμενη οριογραμμή ρεμάτων


Αποσύνθεση ρεμάτων


Διατομή υδροπληθικής επιφάνειας

Οριογραμμή ρεμάτων Υπουργίου Γεωργίας

ΔΟΜ. 823-824
 ΕΠ. 140 (1/4) 3
 ΠΛΟΙΟΤΟ-70-3

ΕΡΓΟΔΟΤΗΣ : ΑΦΟΙ ΚΟΥΤΣΟΥΛΑ	
ΕΡΓΟ :	ΟΡΙΟΘΕΤΗΣΗ ΡΕΜΑΤΟΣ
ΘΕΣΗ :	ΚΑΚΟΡΕΜΑ ΔΙΚΕΛΩΣΩΝ
ΜΕΛΕΤΗΤΗΣ :	ΤΣΑΚΑΛΙΔΗΣ ΣΤΑΥΡΟΣ
ΤΟΠΟΓΡΑΦΟΣ ΜΗΧΑΝΙΚΟΣ	ορθός σχεδίου
ΥΔΡΑΥΛΙΚΗ ΜΕΛΕΤΗ ΟΡΙΟΘΕΤΗΣΗΣ ΡΕΜΑΤΟΣ	
κλίμακας :	1:500
χρονολογία :	ΜΑΪΟΣ 2003
ΘΕΩΡΗΣΗ	ΥΠΟΓΡΑΦΗ

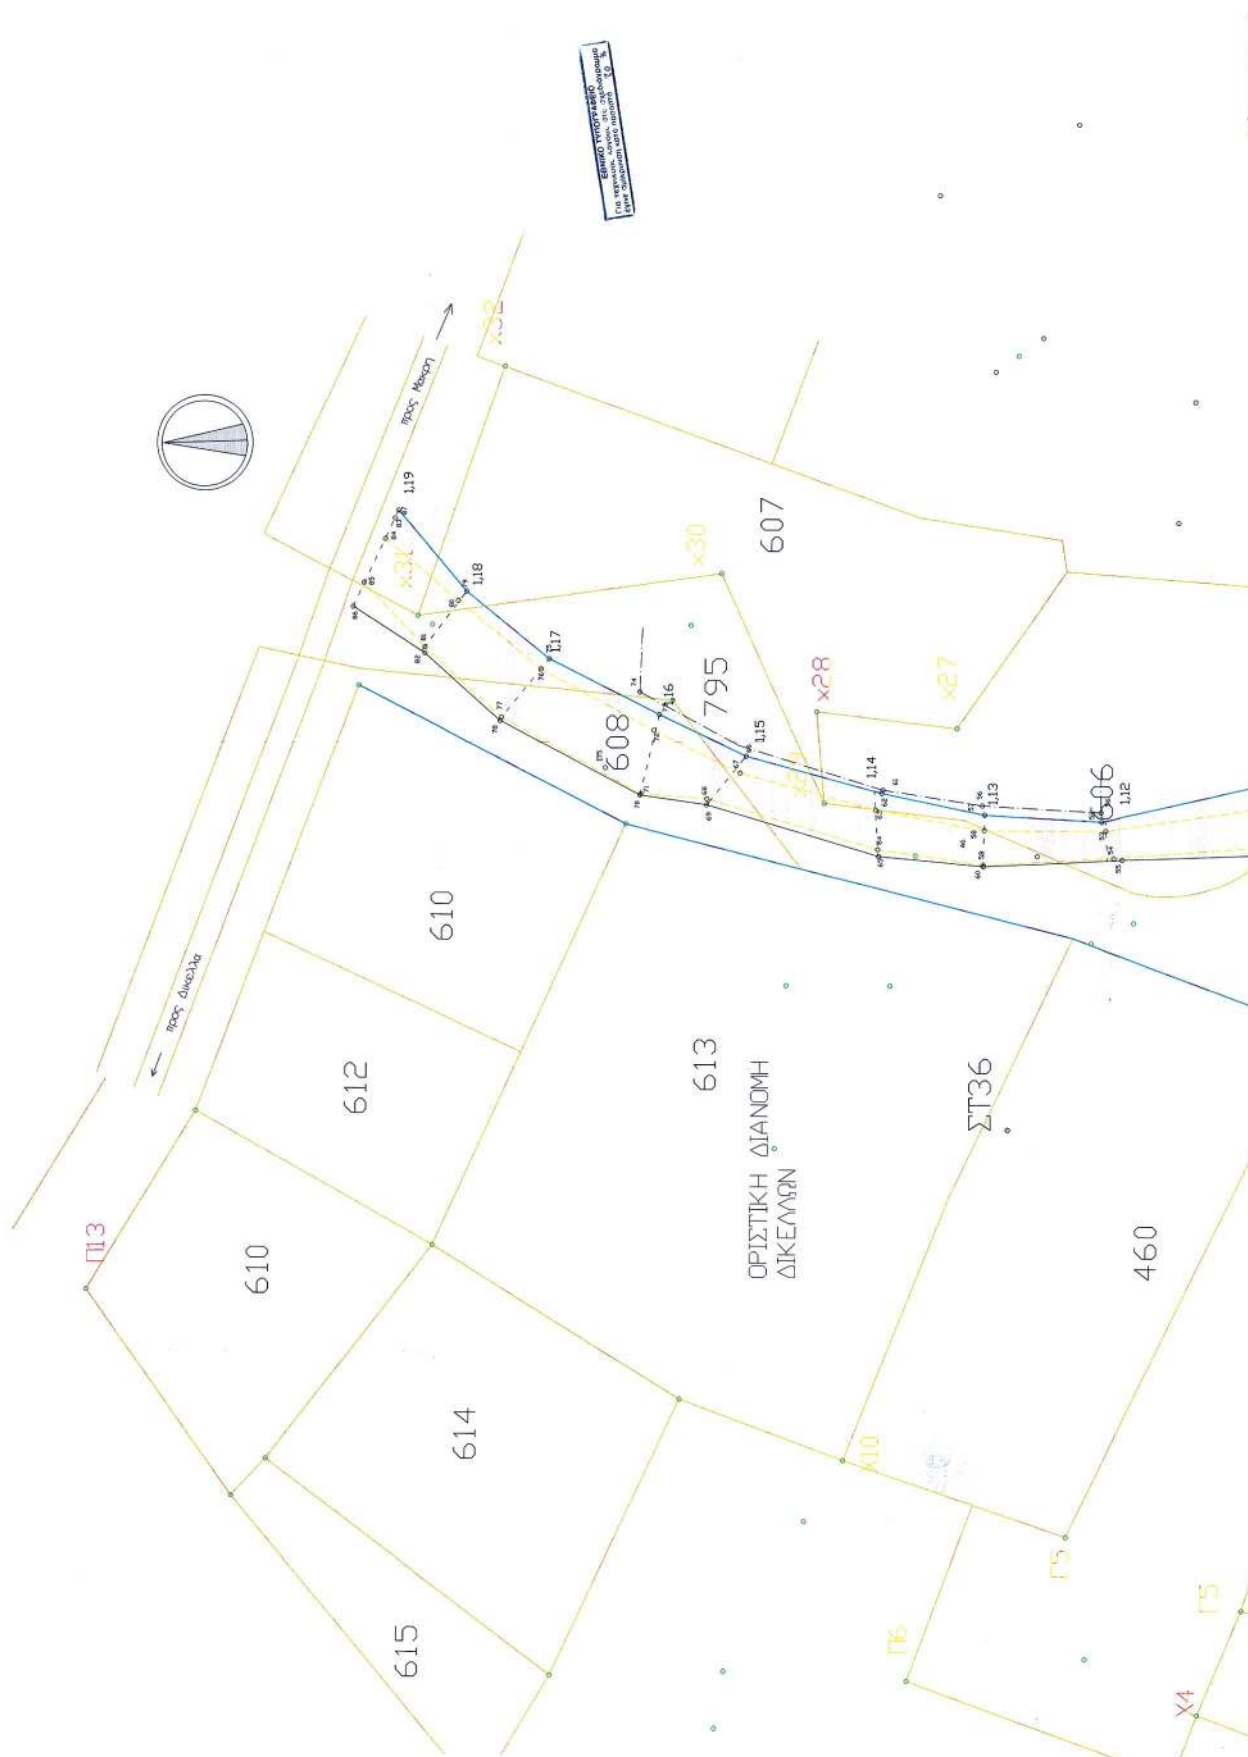

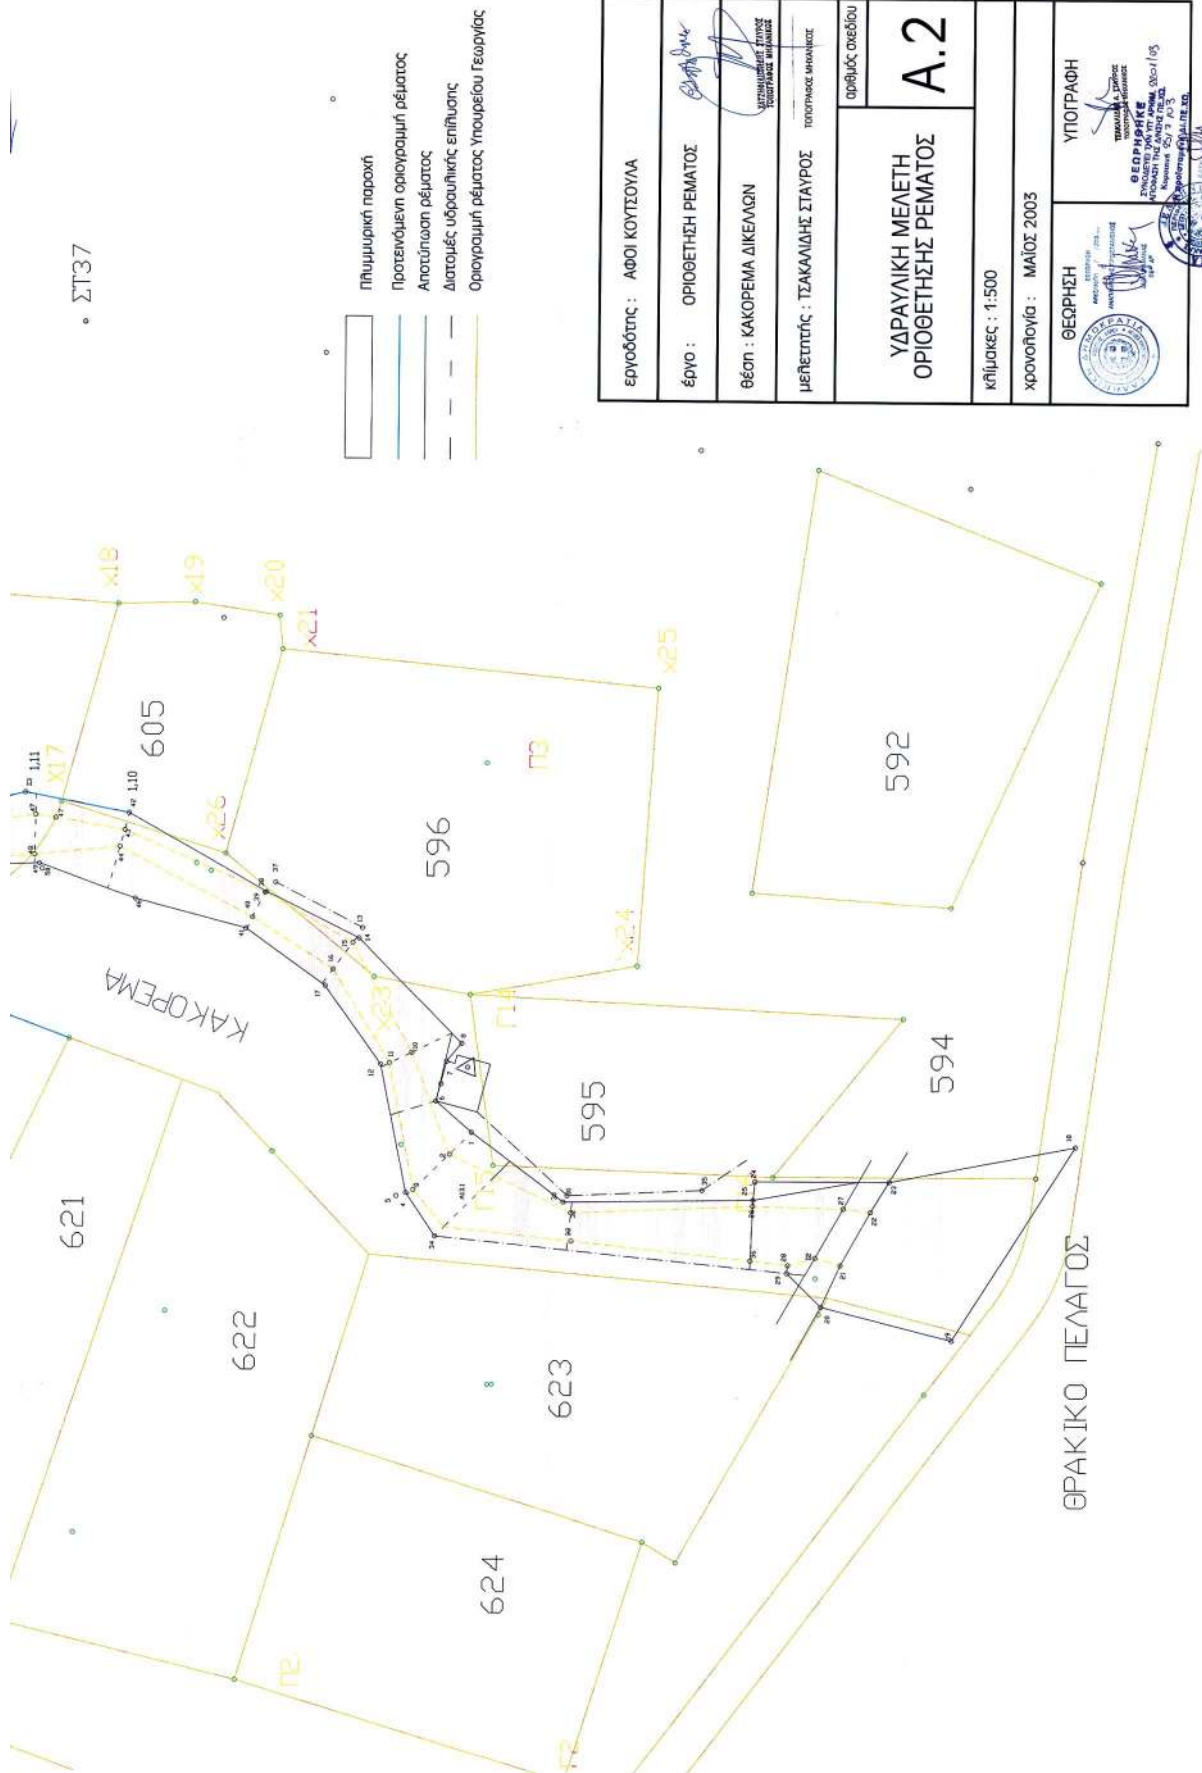

Αριθ. 1702

(2)

Επικύρωση καθορισμού οριογραμμών δύο ρεμάτων διερχόμενων του οικισμού Παλαγίας, Δήμου Αλεξανδρούπολης, Νομού Έβρου.

Ο ΓΕΝΙΚΟΣ ΓΡΑΜΜΑΤΕΑΣ
ΠΕΡΙΦΕΡΕΙΑΣ ΑΝΑΤΟΛΙΚΗΣ ΜΑΚΕΔΟΝΙΑΣ - ΘΡΑΚΗΣ

Έχοντας υπόψη:

1. Τις διατάξεις του άρθρου 5 του Ν. 3010/02 (ΦΕΚ 91/Α) με το οποίο ρυθμίζονται θέματα καθορισμού οριογραμμών ρεμάτων.

2. Τις διατάξεις του άρθρου 5 του Ν. 3010/02 (ΦΕΚ 91/Α'), παράγραφος 3β, με την οποία ορίζεται ότι η επικύρωση του καθορισμού των οριογραμμών γίνεται με απόφαση του Γενικού Γραμματέα της οικείας Περιφέρειας.

3. Τις διατάξεις του Ν. 2503/97 (ΦΕΚ 107 Α') "Διοίκηση, οργάνωση, στελέχωση της Περιφέρειας κλπ".

4. Την 1096/27.3.2003 (ΦΕΚ 393Β/4.4.2003) Απόφαση του Γενικού Γραμματέα Περιφέρειας Ανατολικής Μακεδονίας - Θράκης "Μεταβίβαση αρμοδιοτήτων σε προϊσταμένους Δ/σεων και Τμημάτων της Περιφέρειας Ανατολικής Μακεδονίας - Θράκης".

5. Τα τοπογραφικά διαγράμματα επί των οποίων έγινε ο καθορισμός οριογραμμών των ρεμάτων και συνοδεύει την Υδραυλική Μελέτη Οριοθέτησης δύο ρεμάτων διερχομένων του οικισμού Παλαγίας και τα οποία ελέγχθηκαν και θεωρήθηκαν από την Δ/ση Τεχνικών Υπηρεσιών Νομαρχιακού Διαμερίσματος Έβρου.

6. Την 238/2003 απόφαση του Δημοτικού Συμβουλίου Αλεξανδρούπολης.

7. Την Υδραυλική Μελέτη για την οριοθέτηση των δύο ρεμάτων διερχομένων του οικισμού της Παλαγίας, καθώς και τα τοπογραφικά διαγράμματα που την συνοδεύουν, όπως θεωρήθηκαν από την Δ/ση Τεχνικών Υπηρεσιών Νομαρχιακού Διαμερίσματος Έβρου ως προς τον καθορισμό των οριογραμμών του ρέματος και από τα οποία προκύπτει ότι:

Α) Από τα υφιστάμενα τεχνικά έργα: ο σωληνωτός οχετός $D=0,80m$ και ο κιβωτοειδής οχετός $1,85 \times 0,67$ που βρίσκονται ανάντη οικοπέδου ΟΑΕΔ, αδυνατούν να παροχετεύσουν με ασφάλεια τις παροχές 50ετίας, ο κιβωτοειδής οχετός $1,65 \times 1,45$ εντός οικοπέδου ΟΑΕΔ παροχετεύει με ασφάλεια την παροχή που εισέρχεται από τον ανατολικό κλάδο συν την παροχή των ομβρίων του οικοπέδου του ΟΑΕΔ, ο κιβωτοειδής οχετός $1,65 \times 1,95$ εντός οικοπέδου ΟΑΕΔ παροχετεύει με ασφάλεια την παροχή που εισέρχεται από τον ανατολικό κλάδο, την παροχή των ομβρίων του οικοπέδου του ΟΑΕΔ και την παροχή που θα διοχετευτεί από τον δυτικό κλάδο, ο σωληνωτός οχετός $D=1,00 m$ κατάντη οικοπέδου ΟΑΕΔ αδυνατεί να παροχετεύσει με ασφάλεια τις παροχές 50ετίας.

Β) Οι προτεινόμενες οριογραμμές του ρέματος οι οποίες απεικονίζονται στα τοπογραφικά διαγράμματα (Αριθμός Σχεδίων: ΠΜ-4 & ΠΜ-5) κλίμακας 1:1.000, ανταποκρίνονται σε παροχές περιόδου επαναφοράς $T=50$ έτη, αποφασίζουμε:

Επικυρώνουμε τις καθορισθείσες οριογραμμές των δύο ρεμάτων διερχομένων του οικισμού της Παλαγίας, Δήμου Αλεξανδρούπολης, Νομού Έβρου, όπως φαίνονται στο τοπογραφικά διαγράμματα (Αριθμός Σχεδίων ΠΜ-4 και ΠΜ-5) κλίμακας 1:1.000, που συνοδεύουν το 1803/26.5.2003 έγγραφο της Δ/σης Τεχνικών Υπηρεσιών του Νομαρχιακού Διαμερίσματος Έβρου.

Από τις διατάξεις της απόφασης αυτής δεν επιβαρύνεται ο κρατικός προϋπολογισμός ούτε ο προϋπολογισμός του οικείου ΟΤΑ.

Η ισχύς της παρούσας αρχίζει από την ανωτέρω δημοσίευση.

Η απόφαση αυτή μαζί με το συνημμένο τοπογραφικό διάγραμμα να δημοσιευθεί στην Εφημερίδα της Κυβερνήσεως.

Κομοτηνή, 24 Ιουλίου 2003

Με εντολή Γενικού Γραμματέα Περιφέρειας

Η Διευθύντρια

ΑΛΕΞΑΝΔΡΑ ΠΑΣΣΟΠΟΥΛΟΥ



ΥΠΟΜΝΗΜΑ

- | Элементарные математические объекты (таблица) | Понимание (таблица) или представление (линия) | Применение (таблица) или объект | Описание (таблица) или объект | Анализ (таблица) | Данные (таблица) или объект |
|---|---|---------------------------------|-------------------------------|------------------|-----------------------------|
| | | | | | |

ΕΘΝΙΚΟ ΓΥΜΝΑΣΙΕΙΟ
ΓΙΟ ΤΕΧΝΙΑΣ ΛΟΓΟΥΣ ΟΤΟ ΣΤΕΦΑΝ
ΑΥΤΕ ΔΙΔΑΚΤΗΡΗ ΚΑΤΟ ΜΑΡΤΙΟ 3

ΕΛΛΗΝΙΚΗ ΔΗΜΟΚΡΑΤΙΑ
ΔΗΜΟΣ ΑΛΕΞΑΝΔΡΟΥΠΟΛΗΣ
 ΓΡΑΦΕΙΟ ΠΟΛΙΤΙΚΗΣ ΕΚΔΟΣΕΩΣ
 ΕΠΙΧΕΙΡΗΣΙΑΚΟ ΠΡΟΓΡΑΜΜΑ 2001
 ΕΠΙΧΕΙΡΗΣΙΑΚΟ ΠΡΟΓΡΑΜΜΑ 2001

ΕΛΛΗΝΙΚΗ ΔΗΜΟΚΡΑΤΙΑ
ΔΗΜΟΣ ΑΛΕΞΑΝΔΡΟΥΠΟΛΗΣ
 ΓΡΑΦΕΙΟ ΠΟΛΙΤΙΚΗΣ ΕΚΔΟΣΕΩΣ
 ΕΠΙΧΕΙΡΗΣΙΑΚΟ ΠΡΟΓΡΑΜΜΑ 2001
 ΕΠΙΧΕΙΡΗΣΙΑΚΟ ΠΡΟΓΡΑΜΜΑ 2001

ΠΡΟΓΡΑΜΜΑ ΔΕΛΤΙΟΥ ΕΠΙΧΕΙΡΗΣΙΑΚΟΥ ΠΡΟΓΡΑΜΜΑΤΟΣ 2001

ΠΡΟΓΡΑΜΜΑ ΔΕΛΤΙΟΥ ΕΠΙΧΕΙΡΗΣΙΑΚΟΥ ΠΡΟΓΡΑΜΜΑΤΟΣ 2001

