

04008872508030008



9039

ΕΦΗΜΕΡΙΣ ΤΗΣ ΚΥΒΕΡΝΗΣΕΩΣ

ΤΗΣ ΕΛΛΗΝΙΚΗΣ ΔΗΜΟΚΡΑΤΙΑΣ

ΤΕΥΧΟΣ ΤΕΤΑΡΤΟ

Αρ. Φύλλου 887

25 Αυγούστου 2003

ΑΠΟΦΑΣΕΙΣ

Αριθ. 1067157/5960/B0010

Καθορισμός ορίων αιγιαλού - παραλίας και παλαιού αιγιαλού στη θέση «Όρμος Βαθύ» Δ/Δ Ν. Μαρμαρά, του Δήμου Σιθωνίας Χαλκιδικής.

Ο ΥΦΥΠΟΥΡΓΟΣ ΟΙΚΟΝΟΜΙΑΣ ΚΑΙ ΟΙΚΟΝΟΜΙΚΩΝ

Έχοντας υπόψη:

1. Τις διατάξεις του Ν. 2971/2001 (ΦΕΚ 285/τ.Α'/19.12.2001) «Περί αιγιαλού και παραλίας».
2. Τις διατάξεις του Ν.Δ. 439/70 «περί συμπληρώσεως των διατάξεων περί αιγιαλού».
3. Τις διατάξεις του Ν. 3200/55 «περί διοικητικής αποκέντρωσης», όπως αυτές τροποποιήθηκαν και ισχύουν σήμερα με τα Ν.Δ. 532/70, Β.Δ. 704/70, Β.Δ. 705/70, Β.Δ. 192/72, Π.Δ. 71/84, Π.Δ. 347/86, Ν. 2026/92 και Π.Δ. 97/93.
4. Τις διατάξεις του άρθρου 19 παραγρ. 5 Ν. 2344/95, του άρθρου 52 παραγρ. 6 Ν. 2218/94, του άρθρου 4 παραγρ. 7 του Ν. 2240/94, δυνάμει των οποίων αρμοδιότητες του Υπουργείου Οικονομικών που είχαν μεταβιβασθεί στους Νομάρχες, ανήκουν στον Περ/κό Δ/ντή, σε συνδυασμό με αυτές του άρθρου 14 παραγρ. 2 του Ν. 2399/96 με τις οποίες προβλέπεται η κατάργηση των θέσεων των Περ/κών Δ/ντών, οι αρμοδιότητες πλέον του οποίου περιήλθαν στο Γενικό Γραμματέα της Περιφέρειας που ασκούνται από τον Αναπληρωτή Περ/κό Δ/ντή.
5. Τις διατάξεις του τέταρτου εδαφίου της παραγρ. 2 του άρθρου 1 και της παραγρ. 6 του ίδιου άρθρου του Ν. 2503/97 «Διοίκηση, οργάνωση, στελέχωση της Περιφέρειας, ρύθμιση θεμάτων για την τοπική αυτοδιοίκηση και άλλες διατάξεις» (ΦΕΚ 107/Α), σύμφωνα με τις οποίες οι Περ/κές Υπηρεσίες του Υπουργείου Οικονομικών, που συγκροτούσαν την Περ/κή Διοίκηση του Νομού ή Νομαρχίας, δεν υπήχθησαν στην ενιαία οργανική μονάδα της Περιφέρειας, ούτε καταργήθηκαν, αλλά αποτελούν από 1.9.97, Υπηρεσίες του Υπουργείου Οικονομικών.
6. Το 28979/31.7.1997 έγγραφο της Δ/σης Διοίκησης του Υπουργείου Εσωτερικών, Δημόσιας Διοίκησης και Αποκέντρωσης, σύμφωνα με το οποίο οι αρμοδιότητες του Γενικού Γραμματέα της Περιφέρειας σε θέματα Υπηρεσιών του Υπουργείου Οικονομικών μεταφέρονται από 1.9.1997 στον Υπουργό Οικονομικών.

7. Την 1065956/863/A0006/15.7.2003 (ΦΕΚ 985/τ.Β'/16.7.2003) κοινή απόφαση των Πρωθυπουργού και Υπουργού Οικονομίας και Οικονομικών «Περί ανάθεσης αρμοδιοτήτων του Υπουργού Οικονομίας και Οικονομικών στους Υφυπουργούς».

8. Την 1115093/1378/17.12.2001 (ΦΕΚ 1720/τ.Β'/21.12.2001) απόφαση του Υφυπουργού Οικονομικών «περί μεταβίβασης αρμοδιοτήτων του Υφυπουργού Οικονομικών στο Γενικό Γραμματέα, Γενικούς Δ/ντές κ.λπ. του Υπουργείου Οικονομικών», καθώς και την 1041136/468/A0006/8.5.2002 Απόφαση του Υφυπουργού Οικονομίας και Οικονομικών με την οποία τροποποιείται και συμπληρώνεται η προηγούμενη Απόφαση.

9. Την από 16.12.2002, έκθεση της κατά το άρθρο 3 του Ν. 2971/19.12.2001 (ΦΕΚ 285/τ.Α'/19.12.2001) «Περί αιγιαλού και παραλίας» αρμόδιας Επιτροπής καθορισμού ορίων αιγιαλού και παραλίας, για τον καθορισμό ορίων αιγιαλού - παραλίας, στη θέση «Όρμος βαθύ» Δ/Δ Ν. Μαρμαράς του Δήμου Σιθωνίας Ν. Χαλκ/κής.

10. Το, από Μάιο, του 2002, τοπογραφικό και υψομετρικό διάγραμμα κλίμακας 1:500, σε 1 (μία) πινακίδα, το οποίο συντάχθηκε από τον Μουχτάρη Ιωάννη Αγρον. - Τοπογρ. Μηχανικό, ελέγχθηκε για την ακρίβεια της αποτύπωσης την 12.7.2002 από τον Πιπινίκα Μιχ. Τοπογράφο - Μηχανικό της Κτηματικής Υπηρεσίας Ν. Χαλκιδικής και θεωρήθηκε την ίδια ημερομηνία από τον Χατζόπουλο Ευστάθιο Τοπογράφο - Μηχανικό της Κτηματικής Υπηρεσίας Ν. Χαλκιδικής, όπως ορίζουν οι διατάξεις του άρθρου 4 παραγρ. 2 του Ν. 2971/2001.

11. Τη σύμφωνη γνώμη του Γενικού Επιτελείου Ναυτικού, που διατυπώθηκε στο 544.5/254/03/27.3.2003 έγγραφό του, αποφασίζουμε:

Επικυρώνουμε την από 16.12.2002 έκθεση της κατά το άρθρο 3 του Ν. 2971/2001 (ΦΕΚ 285/τ.Α'/19.12.2001) «Περί αιγιαλού και παραλίας» αρμόδιας Επιτροπής καθορισμού ορίων αιγιαλού - παραλίας για τον καθορισμό ορίων αιγιαλού παραλίας και παλαιού αιγιαλού στη θέση «Όρμος βαθύ» Δ/Δ Ν. Μαρμαρά του Δήμου Σιθωνίας Ν. Χαλκιδικής, καθώς επίσης και το, από Μάιο 2002, τοπογραφικό και υψομετρικό διάγραμμα, κλίμακας 1:500. σε 1 (μία) πινακίδα, το οποίο συντάχθηκε από τον Μουχτάρη Ιωάννη Αγρ. - Τοπογρ. Μηχανικό, ελέγχθηκε για την ακρίβεια της αποτύπωσης στις 12.7.2002 από τον Πιπινίκα Μιχ. Τοπογράφο - Μηχανικό της Κτηματικής Υπηρεσίας Ν. Χαλκιδι-

κής και θεωρήθηκε την ίδια ημερομηνία από τον Χατζόπουλο Ευστάθιο Τοπογράφο - Μηχανικό της Κτηματικής Υπηρεσίας Ν. Χαλκιδικής, όπως ορίζουν οι διατάξεις του άρθρου 4 παρ. 2 του Ν. 2971/2001.

Στο τοπογραφικό αυτό διάγραμμα, καθορίσθηκε η οριογραμμή του αιγιαλού με κόκκινη συνεχή πολυγωνική γραμμή, με στοιχεία 1, 2, 3,, 25, 26.

Η οριογραμμή της παραλίας με κίτρινη συνεχή πολυγωνική γραμμή με στοιχεία 1', 2', 3',, 25', 26'.

Η οριογραμμή του παλαιού αιγιαλού με μπλε συνεχή πολυγωνική γραμμή με στοιχεία 1'', 2'', 3'', 26.

Καθορίζεται ζώνη παραλίας πλάτους 15μ., διότι διαφορετικά δεν εξυπηρετούνται οι σκοποί του άρθρου 1, παρ. 2 του Ν. 2971/2001.

Υπάρχοντα κτίσματα εντός της ζώνης της παραλίας και του αιγιαλού δεν εξαιρούνται.

Η παραπάνω χάραξη αποτελεί καθορισμό των οριογραμμών για πρώτη φορά.

Η παρούσα απόφαση με την έκθεση της Επιτροπής και το τοπογραφικό διάγραμμα, να δημοσιευθούν στην Εφημερίδα της Κυβερνήσεως.

Αθήνα, 31 Ιουνίου 2003

Με εντολή Υφυπουργού
Ο Γενικός Διευθυντής
Δημόσιας Περιουσίας και
Εθνικών Κληροδοτημάτων
ΣΠ. Ι. ΣΤΑΘΗΣ

ΕΚΘΕΣΗ

Της Επιτροπής καθορισμού των οριογραμμών αιγιαλού - παραλίας και θέσεων αμμοληψίας και παλαιού Αιγιαλού σύμφωνα με το άρθρο 100 του Π.Δ. 284/88 όπως τροποποιήθηκε από το Ν. 2971/2001.

Καθορισμού για πρώτη φορά των ορίων αιγιαλού κ.λπ. στη θέση «Όρμος Βαθύ» του Δ/Δ Ν. Μαρμαρά του Δήμου Σιθωνίας προ της ιδιοκτησίας του Δαδακαρίδη Κων/νου.

Πολύγυρος, 16.12.2002

Οι υπογράφωντες

1. Κομπούρης Ιωάννης, Προϊστάμενος Κτημ. Υπηρ., ως Πρόεδρος

2. Χατζόπουλος Ευστάθιος, Τοπογρ. Μηχ. Κτημ. Υπηρ. Χαλκ/κής

3. Αβραμίδης Αντώνιος, Σημαιοφόρος Λιμενικού Σώματος

4. Δάλιος Λάζαρος, Αγρ. Τοπογράφος Μηχ. Δ/σης Πολεοδομίας

5. Περδίκης Ιωάννης, Αρχ. Μηχαν. Περιφ. Κεντρ. Μακεδονίας

Που αποτελούμε την επιτροπή καθορισμού των αιγιαλού και παραλίας και παλαιού αιγιαλού σύμφωνα με το άρθρο 3 του Ν. 2971/2001 και της 823/21.2.2002 απόφασης του Προϊσταμένου της Οικονομικής Επιθεώρησης Κεντρικής Μακεδονίας, μετά από αυτοψία στην παραπάνω περιοχή στις 12.7.2002 ύστερα από την 4.7.2002 πρόσκληση του Προέδρου.

Αφού λάβαμε υπόψη:

1. Την από 3.7.2002 αίτηση του Γιαννάκη Αργύριου με την οποία ζητείται ο καθορισμός των ορίων του αιγιαλού - παραλίας κ.λπ. στην περιοχή αυτή.

2. Το τοπογραφικό υψομετρικό κτηματολογικό διάγραμμα που συντάχθηκε τον Μάιο του 2002 από τον Μουχτάρη Ιωάννη Αγρον. Τοπ/φο Μηχανικό σε 1 πινακίδα και με κλίμακα 1:500, ελέγχθηκε στις 12.7.2002 από τον Αγρ. και Τοπ/φο Μηχ. της Κτημ. Υπηρ. Ν. Χαλκιδικής Πιπινίκα Μιχαήλ και θεωρήθηκε στις 12.7.2002 από τον Τοπογράφο Μηχανικό της Κτηματικής υπηρεσίας Ν. Χαλκιδικής Χατζόπουλο Ευστάθιο, όπως ορίζει το άρθρο 4 παρ. 2 του Ν. 2971/2001.

3. Τις διατάξεις του Ν. 2971/2001.

4. Την αντίληψη που σχηματίστηκε από την επί τόπου αυτοψία για το πλάτος της βρεχόμενης ζώνης της ξηράς και των άλλων συναφών στοιχείων, δηλ. τη μορφολογία της περιοχής την κατάσταση της ακτής και του θαλασσί-ου χώρου, τις καιρικές συνθήκες που επικρατούν στην περιοχή αυτή.

5. Το 544.5/656/02/4.11.2002 έγγραφο του ΓΕΝ, αποφασίζει:

1. Καθορίζει στο παραπάνω Τοπογραφικό Διάγραμμα:

α. Την οριογραμμή του αιγιαλού με κόκκινη συνεχή πολυγωνική γραμμή 1, 2, 3,, 25, 26 της οποίας οι κορυφές εξασφαλίζονται με συντεταγμένες από το κρατικό τριγωνομετρικό δίκτυο.

β. Την οριογραμμή της παραλίας με κίτρινη συνεχή πολυγωνική γραμμή 1', 2', 3',, 25', 26' της οποίας οι κορυφές εξασφαλίζονται ως άνω.

2. Αποφαίνεται ότι υπάρχει παλαιός αιγιαλός του οποίου η οριογραμμή καθορίζεται με μπλε συνεχή πολυγωνική γραμμή 1'', 2'', 3'', 26 της οποίας οι κορυφές εξασφαλίζονται ως άνω.


3. Καθορίζει ζώνη παραλίας 15,0μ. για εξυπηρέτηση των σκοπών του άρθρου 1 § 2 του Ν. 2971/2001.


4. Τα υπάρχοντα κτίσματα εντός του αιγιαλού και της παραλίας δεν εξαιρούνται.

Η Επιτροπή

Ο Πρόεδρος
ΙΩΑΝΝΗΣ ΚΟΜΠΟΥΡΗΣ

Τα Μέλη
ΕΥΣΤΑΘ. ΧΑΤΖΟΠΟΥΛΟΣ
ΑΝΤΩΝΙΟΣ ΑΒΡΑΜΙΔΗΣ
ΛΑΖΑΡΟΣ ΔΑΛΛΙΟΣ
ΙΩΑΝΝΗΣ ΠΕΡΔΙΚΗΣ

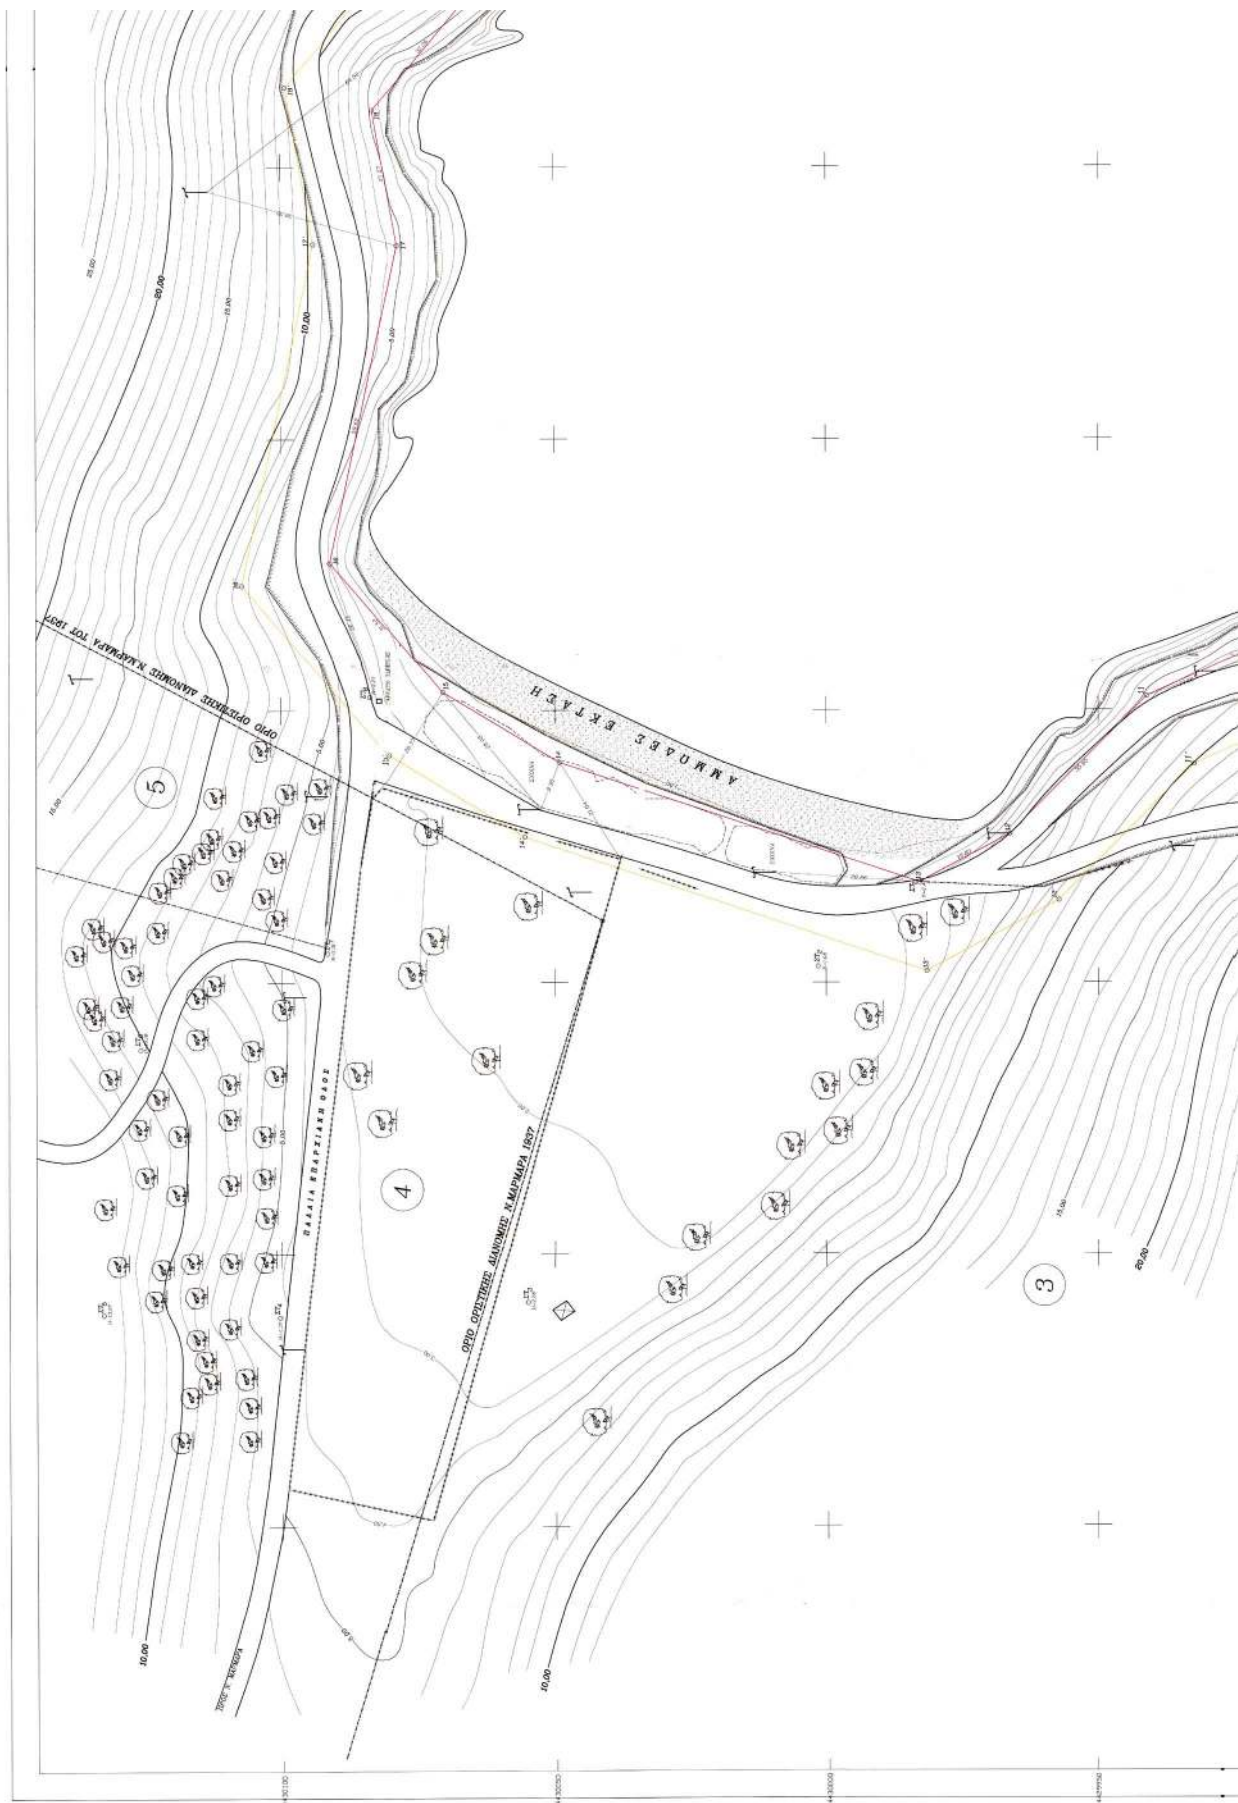

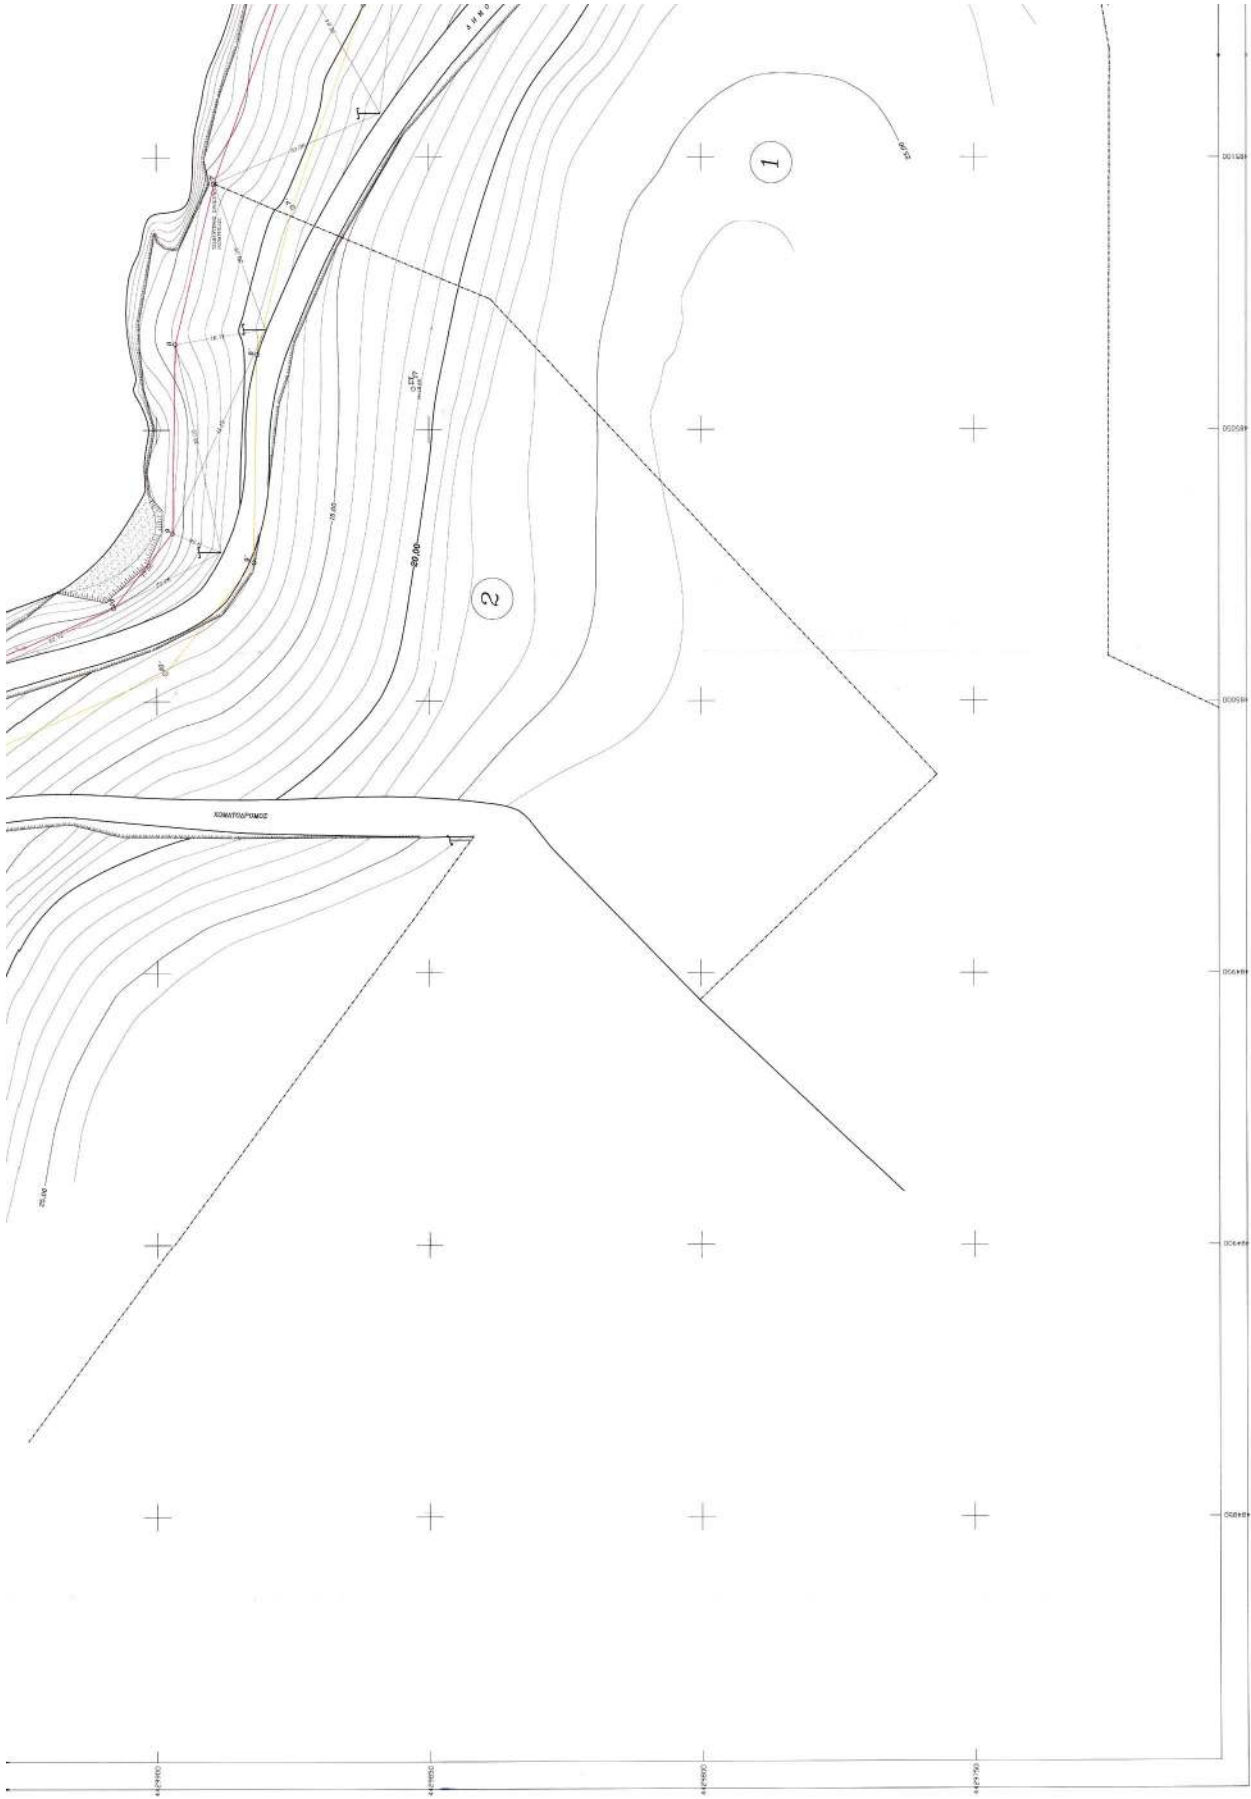

$$\sim \text{MOZ} + \text{BAO} + \text{Y}$$
