




04008942608030008

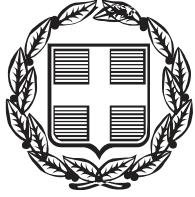

9115

# ΕΦΗΜΕΡΙΣ ΤΗΣ ΚΥΒΕΡΝΗΣΕΩΣ

## ΤΗΣ ΕΛΛΗΝΙΚΗΣ ΔΗΜΟΚΡΑΤΙΑΣ

ΤΕΥΧΟΣ ΤΕΤΑΡΤΟ

Αρ. Φύλλου 894

26 Αυγούστου 2003

### ΠΕΡΙΕΧΟΜΕΝΑ

#### ΑΠΟΦΑΣΕΙΣ

Καθορισμός ορίων αιγιαλού και παραλίας στη θέση ΓΛΥΦΑΔΑ Δήμου Σηπιάδος Ν. Μαγνησίας.....	1
Τροποποίηση ρυμοτομικού σχεδίου στη Ζώνη Ενεργούν Πολεοδομίας (ΖΕΠ) Δήμου Κομοτηνής ιδιοκτησίας ΕΙΥΑΠΟΕ στα Ο.Τ. 28, 29, 30, 31, 32, 33, 34, 35, 36, 38, 39, 40, 41, 42, 43, 44, 45, 46, 47, 48, 49, 50, 51, 52, 53. ....	2

#### ΑΠΟΦΑΣΕΙΣ

Αριθ. 1026535/2214/B0010 (1)

Καθορισμός ορίων αιγιαλού και παραλίας στη θέση ΓΛΥΦΑΔΑ Δήμου Σηπιάδος Ν. Μαγνησίας.

#### Ο ΥΦΥΠΟΥΡΓΟΣ ΟΙΚΟΝΟΜΙΑΣ ΚΑΙ ΟΙΚΟΝΟΜΙΚΩΝ

Έχοντας υπόψη:

1. Τις διατάξεις του Νόμου 2971/2001 (ΦΕΚ 285/τ.Α' 19.12.2001) «περί αιγιαλού, παραλίας και άλλες διατάξεις».

2. Τις διατάξεις του Ν. 3200/55 «περί διοικητικής αποκεντρώσεως» όπως αυτές τροποποιήθηκαν και ισχύουν σήμερα με τα Ν.Δ. 532/70, Β.Δ. 704/70, Β.Δ. 705/70, Β.Δ. 192/72, Π.Δ. 71/84, Π.Δ. 347/86, Ν 2026/92 και Π.Δ. 97/93.

3. Τις διατάξεις του Β.Δ. 439/70 «περί συμπληρώσεως των διατάξεων περί αιγιαλού».

4. Τις διατάξεις του άρθρου 19 παρ. 5 Ν. 2344/95, του άρθρου 52 παρ. 6 του Ν. 2218/94, του άρθρου 4, παρ. 7 Ν. 2240/94 δυνάμει των οποίων αρμοδιότητες του Υπουργείου Οικονομικών που είχαν μεταβιβασθεί στους Νομάρχες, ανήκουν στον Περ/κό Δ/ντή σε συνδυασμό με αυτές του άρθρου 14 παρ. 2 του Ν. 2399/96 με τις οποίες προβλέπεται η κατάργηση των θέσεων των Περ/κών Δ/ντών, οι αρμοδιότητες πλέον του οποίου περιήλθαν στο Γενικό Γραμματέα της περιφέρειας και ασκούνται από Αναπληρωτή Περ/κό Δ/ντή.

5. Τις διατάξεις του τέταρτου εδαφίου της παρ. 2 του άρθρου 1 και της παρ. 6 του ίδιου άρθρου του Ν. 2503/97

«Διοίκηση, Οργάνωση, Στελέχωση της Περιφέρειας, ρύθμιση θεμάτων για την Τοπική Αυτοδ/ση και άλλες διατάξεις» (ΦΕΚ 107/Α'), σύμφωνα με τις οποίες οι Περιφερειακές Υπηρεσίες του Υπουργείου Οικονομικών που συγκροτούσαν την Περιφ. Διοίκηση του Νομού ή Νομαρχίας δεν υπήχθησαν στην ενιαία οργανική μονάδα της περιφέρειας ούτε καταργήθηκαν, αλλά αποτελούν από 1.9.97, Υπηρεσίες του Υπουργ. Οικονομικών.

6. Το 28975/31.7.1997 έγγραφο της Δ/νσης Διοίκησης του Υπουργείου Εσωτερικών, Δημ. Διοίκησης και Αποκέντρωσης, σύμφωνα με το οποίο οι αρμοδιότητες του Γενικού Γραμματέα της Περιφέρειας σε θέματα Υπηρεσιών του Υπουργείου Οικονομικών, μεταφέρονται από 1.9.1997 στον Υπουργό Οικονομικών.

7. Την 1065956/863/A0006/15.7.2003 (ΦΕΚ 985 Τ.Β' / 16.7.2003) κοινή απόφαση του Πρωθυπουργού και Υπουργού Οικονομίας και Οικονομικών «περί ανάθεσης αρμοδιοτήτων των Υφυπουργών Οικονομίας και Οικονομικών.

8. Την 1115093/1378/A0006/17.12.2001 (ΦΕΚ 1720/τ.Β' / 21.12.2001) απόφαση του Υφυπουργού Οικονομικών «περί μεταβίβασης αρμοδιοτήτων του Υφυπουργού Οικονομικών στους Γενικό Γραμματέα, Γενικούς Διευθυντές κ.λ.π. του Υπουργείου Οικονομικών.

9. Την από 22/8/2002 έκθεση της κατά το άρθρο 3 του Ν. 2971/01 αρμόδιας επιτροπής καθορισμού των ορίων αιγιαλού και παραλίας στη θέση ΓΛΥΦΑΔΑ Δήμου Σηπιάδος Ν. Μαγνησίας.

10. Το από τον ΙΟΥΝΙΟ 2002 τοπογραφικό & υψομετρικό διάγραμμα κλίμακας 1:500 αποτελούμενο από μία (1) πινακίδα που συντάχθηκε από τον μηχανικό ΝΙΚΟΛΑΟ ΑΘΑΝ. ΚΑΤΣΗ και το οποίο ελέγχθηκε ως προς την ακρίβεια της αποτύπωσης και θεωρήθηκε από την Τοπογράφο Μηχανικό της Κτηματικής Υπηρεσίας Μ. Μαγνησίας Βασιλικής Χατζηπλή στις 22/8/2002 όπως ορίζουν οι διατάξεις του άρθρου 20 Ν. 719/77 και συνοδεύει την έκθεση της προαναφερόμενης επιτροπής.

11. Το με αριθμό πρωτοκόλλου 544.5/28/03/21.1.2003 του Γ.Ε.Ν. με το οποίο συμφωνεί με τα καθορισμένα από την Επιτροπή όρια, αποφασίζουμε:

Επικυρώνουμε την από 22.8.2002 έκθεση της κατά το άρθρο 3 του Ν. 2971/2001 Αρμόδιας επιτροπής περί χάραξης ορίων αιγιαλού & παραλίας στη θέση ΓΛΥΦΑΔΑ Δήμου Σηπιάδος Ν. Μαγνησίας.

Καθώς επίσης το από τον ΙΟΥΝΙΟ 2002 τοπογραφικό & υψομετρικό διάγραμμα κλίμακας 1:500 αποτελούμενο από μία (1) πινακίδα που συντάχθηκε από τον μηχανικό ΝΙΚΟΛΑΟ ΑΘΑΝ. ΚΑΤΣΗ και το οποίο ελέγχθηκε ως προς την ακρίβεια της αποτύπωσης και θεωρήθηκε από την Τοπογράφο Μηχανικό της Κτηματικής Υπηρεσίας Ν. Μαγνησίας Βασιλική Χατζηπλή την ίδια ημερομηνία όπως ορίζουν οι διατάξεις του άρθρου 20 Ν. 719/77.

Στο τοπογραφικό αυτό διάγραμμα καθορίστηκε από την αρμόδια επιτροπή, όπως πιο πάνω αναφέρεται η οριογραμμή του αιγιαλού με κόκκινη συνεχή πολυγωνική γραμμή 1, 2, 3 .... έως και 29 της οποίας οι κορυφές εξασφαλίζονται με συντεταγμένες του Κρατικού τριγωνομετρικού δικτύου στην Ε.Γ.Σ.Α. 87,

η οριογραμμή της παραλίας με κίτρινη συνεχή πολυγωνική γραμμή 1', 2', 3', ..... 10' και 15', 16', 17' ..... έως και 32', της οποίας οι πλευρές είναι παράλληλες της γραμμής αιγιαλού σε απόσταση σταθερή 15.00 μ.

Η Επιτροπή διαπίστωσε ότι δεν υπάρχει παλαιός αιγιαλός.

Η παρούσα απόφαση με την έκθεση της Επιτροπής και το τοπογραφικό διάγραμμα, να δημοσιευθούν στην Εφημερίδα της Κυβερνήσεως.

Αθήνα, 24 Ιουλίου 2003

Με εντολή Υψηλουργού  
Ο Γενικός Διευθυντής

Δημόσιας Περιουσίας και Εθνικών Κληροδοτημάτων  
ΣΠΥΡΟΣ ΣΤΑΘΗΣ

#### ΕΚΘΕΣΗ

Επιτροπής καθορισμού των ορίων αιγιαλού, παραλίας, παλαιού αιγιαλού και θέσεων αμμοληψίας σύμφωνα με τα άρθρα 3,4 & 5 του Ν. 2971/2001 Καθορισμός για πρώτη φορά των ορίων αιγιαλού κλπ στην θέση «Γλυφάδα» του Δήμου Σητειάδος Ν. Μαγνησίας.

Στο Βόλο σήμερα την 22.8.2002 οι υπογεγραμμένοι :

1. ΕΥΘΥΜΙΟΥ ΔΗΜΗΤΡΙΟΣ προϊστάμενος της Κτηματικής Υπηρεσίας Ν. Μαγνησίας, ως πρόεδρος.
2. ΠΙΤΣΟΥΛΑΚΗΣ ΑΝΤΩΝΙΟΣ Λιμενάρχης ΒΟΛΟΥ ως μέλος και
3. ΧΑΤΖΗΠΛΗ ΒΑΣΙΛΙΚΗ, τοπογράφος μηχανικός της Κτηματικής Υπηρεσίας ως μέλος,
4. ΜΑΓΓΟΣ ΒΑΪΟΣ, διευθυντής της Διεύθυνσης Πολεοδομίας Νομαρχιακής Αυτοδιοίκησης Ν. Μαγνησίας, ως μέλος
5. ΜΠΟΜΠΟΡΙΔΗΣ ΧΡΗΣΤΟΣ, διευθυντής Χωροταξίας & Περιβάλλοντος της Γενικής Γραμματείας της περιφέρειας Θεσσαλίας, ως μέλος

που αποτελούμε την επιτροπή καθορισμού των ορίων αιγιαλού, παραλίας και παλαιού αιγιαλού, σύμφωνα με τα άρθρα 3,4 & 5 του Ν 2971/2001 (Φ.Ε.Κ. 285/ΔΥ19.12.2001) και της 1419/5.6.2002 απόφασης του Προϊσταμένου της Οικο-

νομικής Επιθεώρησης Θεσσαλίας, μετά από αυτοψία στην παραπάνω περιοχή στις 22.8.2002 ύστερα από πρόσκληση του Προέδρου της επιτροπής με το 1926/9.8.2002 έγγραφο, αφού λάβαμε υπόψη:

1. Την από 7.6.2002 αίτηση του Νικολάου Κατσή με την οποία ζητείται ο καθορισμός του αιγιαλού και της παραλίας στην παραπάνω περιοχή,

2. Τις διατάξεις των άρθρων του Α.Ν. 2344 /40 «Περί αιγιαλού και παραλίας», όπως τροποποιήθηκαν και συμπληρώθηκαν μεταγενέστερα και τη σχετική Δικαστική και Διοικητική Νομολογία.

3. Τις διατάξεις του Νόμου 2971/2001 (Φ.Ε.Κ. 285/Δ'/19.12.2001) και ειδικότερα τα άρθρα 4,5, 6, 7, 8 και 9.

4. Το τοπογραφικό και υψομετρικό διάγραμμα της παραπάνω περιοχής με κλίμακα 1:500, που συντάχθηκε τον ΙΟΥΝΙΟ 2002 από τον τοπογράφο μηχανικό ΝΙΚΟΛΑΟ ΚΑΤΣΗ σε μια (1) πινακίδα και ελέγχθηκε και θεωρήθηκε από την Βάσω Χατζηπλή, τοπογράφο μηχανικό της Κτηματικής Υπηρεσίας Ν. Μαγνησίας στις 22.8.2002.

5. Την αντίληψη που σχηματίστηκε λαμβάνοντας υπόψη, ύστερα από αυτοψία τις φυσικές και λοιπές ενδείξεις που επηρεάζουν το πλάτος του αιγιαλού και της παραλίας και ειδικότερα :

α) τη γεωμορφολογία του εδάφους, αναφορικά με κατηγορίες υψηλών και χαμηλών ακτών, τη σύστασή του καθώς και το φυσικό όριο βλάστησης,

β) την ύπαρξη, τα όρια και το είδος παράκτιων φυσικών πόρων,

γ) Την εκτίμηση των μετεωρολογικών στοιχείων της περιοχής.

δ) τη μορφολογία του πυθμένα,

ε) τον τομέα ανάπτυξης κυματισμού σε σχέση με το μέτωπο της ακτής,

στ) την ύπαρξη τεχνικών έργων στην περιοχή, που νομίμως υφίστανται, αποφασίζουμε:

Καθορίζουμε στο παραπάνω τοπογραφικό διάγραμμα:

1. Την οριογραμμή του αιγιαλού με κόκκινη πολυγωνική γραμμή 1, 2, 3, .... έως και 29 της οποίας οι κορυφές εξασφαλίζονται με συντεταγμένες του κρατικού τριγωνομετρικού δικτύου.

2. Την οριογραμμή της παραλίας για την εξυπηρέτηση των σκοπών των άρθρων 6 και 7 του Α.Ν. 2344/40 με κίτρινη πολυγωνική γραμμή 1', 2', 3', ..... 10', 15', 17', έως και 32' της οποίας οι πλευρές είναι παράλληλες της γραμμής αιγιαλού σε απόσταση σταθερή 15,00 μ.

3. Αποφανόμαστε ότι δεν υπάρχει παλαιός αιγιαλός.

Η Επιτροπή

Ο Πρόεδρος

ΔΗΜΗΤΡΙΟΣ ΕΥΘΥΜΙΟΥ


Τα μέλη

ΑΝΤΩΝΙΟΣ ΠΙΤΣΟΥΛΑΚΗΣ

ΒΑΣΙΛΙΚΗ ΧΑΤΖΗΠΛΗ


ΒΑΪΟΣ ΜΑΓΓΟΣ

ΧΡΗΣΤΟΣ ΜΠΟΜΠΟΡΙΔΗΣ

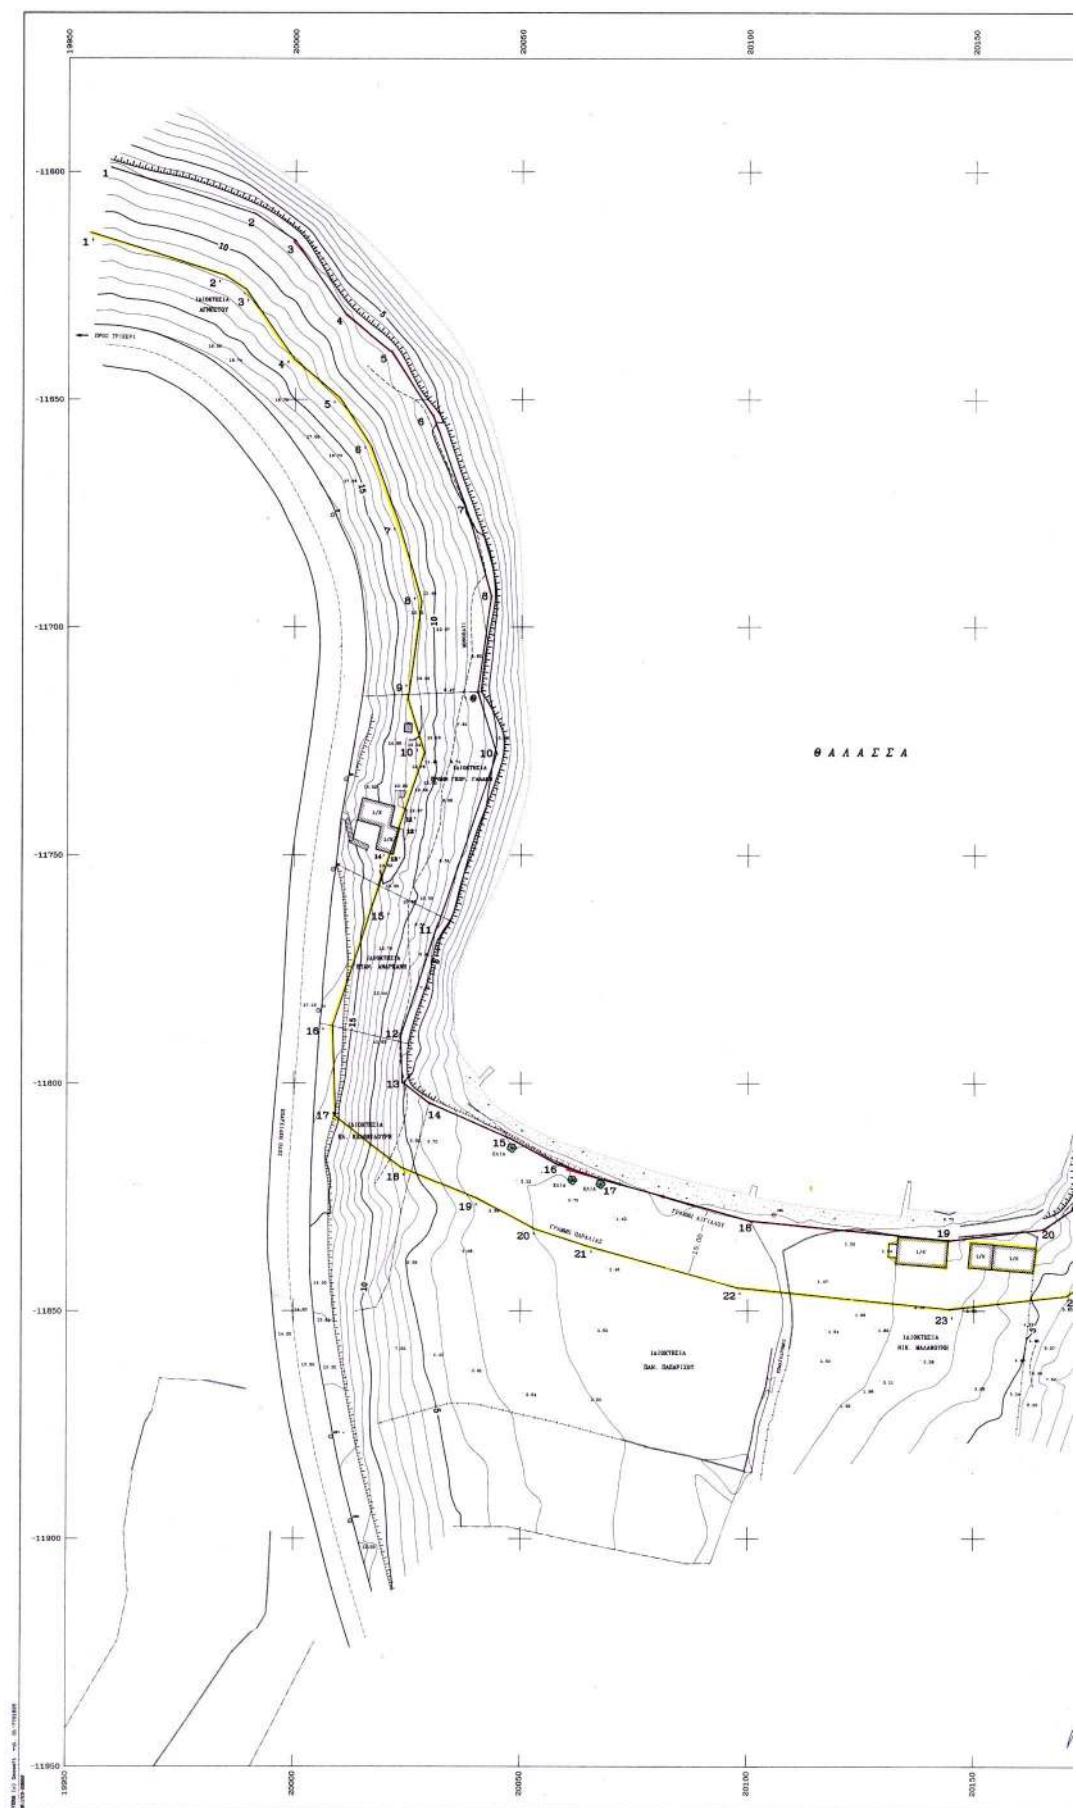



A/A	ΔΤ/ΝΔ	ΔΤ/ΝΔ	ΔΤ/ΝΔ
1	18954 437	11598 058	
2	18991 157	11609 157	
3	19008 168	11616 157	
4	19011 962	11530 974	
5	20021 115	11838 458	
6	20030 367	11551 442	
7	20031 366	11552 442	
8	20041 366	11893 105	
9	20040 355	11714 216	
10	20041 355	11714 216	
11	20051 192	11766 753	
12	20053 651	11769 497	
13	20055 662	11769 753	
14	20056 652	11812 055	
15	20057 653	11812 055	
16	20058 624	11817 705	
17	20059 624	11817 705	
18	20103 518	11834 262	
19	20114 420	11834 548	
20	20117 420	11834 548	
21	20177 531	11805 337	
22	20179 311	11805 337	
23	20179 905	11797 770	
24	20180 905	11797 770	
25	20201 483	11752 727	
26	20208 968	11722 624	
27	20208 968	11722 624	
28	20208 361	11705 195	
29	20217 000	11705 195	

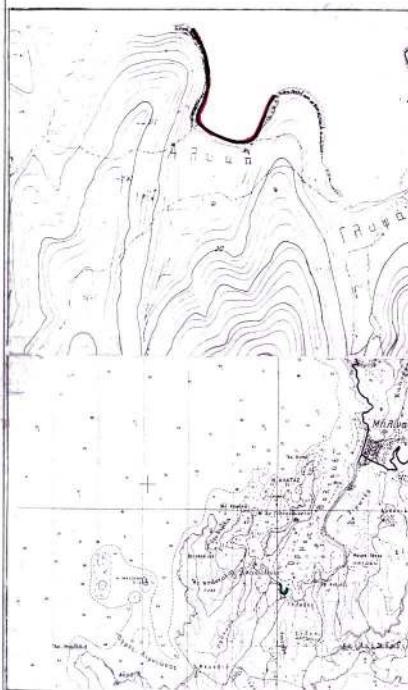

Αριθ. ΔΠΠ 952/2003

(2)

Τροποποίηση ρυμοτομικού σχεδίου στη Ζώνη Ενεργού Πολεοδομίας (ΖΕΠ) Δήμου Κομοτηνής ιδιοκτησίας ΕΙ.Υ.Α.Π.Ο.Ε στα Ο.Τ. 28, 29, 30, 31, 32, 33, 34, 35, 36, 38, 39, 40, 41, 42, 43, 44, 45, 46, 47, 48, 49, 50, 51, 52, 52, 53.

### Ο ΝΟΜΑΡΧΗΣ ΡΟΔΟΠΗΣ

1. Έχοντας υπόψη:

Τις διατάξεις:

1) Του Ν. Δ/τος 17.7.1923 «περί σχεδίων πόλεων, κωμών, κλπ.», όπως τροποποιήθηκαν και συμπληρώθηκαν μεταγενέστερα και ισχύουν σήμερα.

2) Του από 24.4.1985 Πρ. Δ/τος (ΦΕΚ 181 Δ/3.5.85) «περί τρόπου καθορισμού ορίων οικισμού της χώρας, κατηγορίες αυτών και καθορισμός όρων και περιορισμών δόμησης», όπως τροποποιήθηκαν με τα Πρ. Δ/γματα 14.2.1987 και 25.4.1989 (ΦΕΚ 133 Δ/23.2.87 και 293 Δ/16.5.89 αντίστοιχα).

3) Του Ν.1577/85 «περί ΓΟΚ» και ειδικότερα του άρθρου 21 αυτού (ΦΕΚ 210 Α/18.12. 85).

4) Του Ν.2218/94 «περί Νομαρχιακής Αυτοδιοίκησης», όπως συμπληρώθηκε από το Ν. 240/94.

5) Τον Ν. 3044/2002 με τον οποίο η αρμοδιότητα τροποποίησης ρυμοτομικών περιήλθε στους Νομάρχες (Σχετ. έγγραφο 896/31.3.2003 της ΔΙΠΕΧΩ της Περιφέρειας Α.Μ.Θ.)

6) Την 8/28.5.2003 απόφαση του ΣΧΟΠ Ν. Ροδόπης, με την οποία γνωμοδότησε υπέρ της έγκρισης παρέκκλισης.

7) Το από 16.11.1977, Π.Δ. που δημοσιεύθηκε στο ΦΕΚ 460/18.11.77, και καθορίστηκε η περιοχή βορειοδυτικά και σε επαφή με την πόλη της Κομοτηνής, σαν (ΖΕΠ) Ζώνη Ενεργού Πολεοδομίας, για οικιστική ανάπτυξη και επιλέχτηκε σαν ανάδοχος, για την εκτέλεση του έργου, η Εταιρεία ΕΚΤΕΝΕΠΟΛ Α.Ε.

8) Το από 9.07.1997, Π.Δ. που δημοσιεύτηκε στο ΦΕΚ 687/8.8.1997, και εγκρίθηκε το ρυμοτομικό σχέδιο τμήματος της ΖΕΠ και ο πολεοδομικός κανονισμός της περιοχής. Τμήμα της παραπάνω έκτασης- και συγκεκριμένα τα Ο.Τ. 29 έως και Ο.Τ. 40, τμήμα του Ο.Τ. 41. τα Ο.Τ. 42 έως και Ο.Τ. 47, καθώς και τα Ο.Τ. 49 έως και Ο.Τ. 52, με το

36.685, από 18.11.1999, συμβόλαιο του Συμβολαιογράφου Αριστείδη Αθανασίου Δράγιο, μεταβιβάστηκαν στη Ε.Ι.Υ.Α.Π.Ο.Ε. Σκοπός της αγοράς αυτής, από το Ε.Ι.Υ.Α.Π.Ο.Ε. ήταν η στεγαστική αποκατάσταση περί των 700 οικογενειών παλινοστούντων ομογενών.

9) Το 15567/21.6.2002 έγγραφο του Δήμου Κομοτηνής που ζήτησε την τροποποίηση του σχεδίου πόλεως στη ΖΕΠ Δήμου Κομοτηνής ιδιοκτησίας Ε.Ι.Υ.Α.Π.Ο.Ε. στα Ο.Τ. 28, 29, 30, 31, 32, 33, 34, 35, 36, 38, 39, 40, 41, 42, 43, 44, 45, 46, 47, 48, 49, 50, 51, 52, 52, 53, για την δημιουργία δικτύου πεζοδρόμων και την έγκριση των διαγραμμάτων κάλυψης στα παραπάνω Ο.Τ με ελάχιστη αρτιότητα Π=15.00μ και Ε=400.00 τ. μ. με σκοπό την μελλοντική κατάτμηση και παραχώρηση των οικοπέδων στους δικαιούχους.

10. Την 64/7.1.2003 απόφαση του Νομάρχη Ροδόπης περί ορισμού βοηθού Νομάρχη, αποφασίζουμε:

1. Υπέρ της τροποποίησης του ρυμοτομικού σχεδίου πόλης, στη ΖΕΠ Δήμου Κομοτηνής ιδιοκτησίας Ε.Ι.Υ.Α.Π.Ο.Ε. για τα νέα οικοδομικά τετράγωνα που θα προκύψουν μετά την δημιουργία των πεζοδρόμων, στα Ο.Τ. 29, 30, 32, 33, 34, 35, 36, 38, 39, 40, 41, 42, 43, 44, 45, 46, 50, 51, 52, 52, 53 με τις οικοδομικές και ρυμοτομικές γραμμές όπως φαίνονται στο συνημμένο τοπογραφικό διάγραμμα.

2. Υπέρ της θέσπισης στα παραπάνω Ο.Τ. τα εξής ελάχιστα όρια αρτιότητας:

Ελάχιστο πρόσωπο: δεκαπέντε (15) μ.

Ελάχιστο εμβαδόν: τετρακόσια (400) τ. μ.

Κατά τα λοιπά ισχύουν οι όροι δόμησης που ορίστηκαν με από 9.7.1997, Π.Δ. που δημοσιεύτηκε στο ΦΕΚ 68 7/08.08.1997.

3. Υπέρ της έγκρισης του διαγράμματος κάλυψης, όπως φαίνεται στο συνημμένο σχέδιο.

Η απόφαση αυτή να δημοσιευθεί στην Εφημερίδα της Κυβερνήσεως.

Κομοτηνή, 2η Ιουλίου 2003

Ο Νομάρχης κ.α.α.

Ο Αντινομάρχης

ΚΩΝ/ΝΟΣ ΠΟΛΥΖΩΙΔΗΣ





