



04009142608030008



9299

ΕΦΗΜΕΡΙΣ ΤΗΣ ΚΥΒΕΡΝΗΣΕΩΣ

ΤΗΣ ΕΛΛΗΝΙΚΗΣ ΔΗΜΟΚΡΑΤΙΑΣ

ΤΕΥΧΟΣ ΤΕΤΑΡΤΟ

Αρ. Φύλλου 914

26 Αυγούστου 2003

ΑΠΟΦΑΣΕΙΣ

Αριθ. 1068475/6029/B0010

(1)

Καθορισμός ορίων αιγιαλού, παραλίας στη θέση Όρμος Βούρνη νήσου Τήνου Ν.Κυκλάδων.

Ο ΥΦΥΠΟΥΡΓΟΣ ΟΙΚΟΝΟΜΙΑΣ ΚΑΙ ΟΙΚΟΝΟΜΙΚΩΝ

Έχοντας υπόψη:

1. Τις διατάξεις του Ν.2971/2001 (ΦΕΚ 285/τ.Α'/19.12.2001) "Περί αιγιαλού και παραλίας".

2. Τις διατάξεις του Ν.Δ.439/70 "περί συμπλήρωσης των διατάξεων περί αιγιαλού".

3. Τις διατάξεις του Ν.3200/55 "Περί διοικητικής αποκέντρωσης" όπως αυτές τροποποιήθηκαν και ισχύουν σήμερα με τα Ν.Δ.532/1970, Β.Δ.704/1970, Β.Δ.705/1970, Β.Δ.192/1972, Π.Δ.71/1984, Π.Δ.347/1986, Ν.2026/1992 και Π.Δ.97/1993.

4. Τις διατάξεις του άρθρου 19 παράγρ.5 του Ν.2344/1995, του άρθρου 52 παρ.6 Ν.2218/1994, του άρθρου 4 παρ.7 του Ν.2240/1994, δυνάμει των οποίων αρμοδιότητες του Υπουργείου Οικονομικών που είχαν μεταβιβασθεί στους Νομάρχες, ανήκουν στον Περιφερειακό Δ/ντή, σε συνδυασμό με αυτές του άρθρου 14 παρ.2 του Ν.2399/96 με τις οποίες προβλέπεται η κατάργηση των θέσεων των Περι/κών Δ/ντών, οι αρμοδιότητες πλέον του οποίου περιήλθαν στο Γενικό Γραμματέα της Περιφέρειας και ασκούνται από τον Αναπληρωτή Περι/κό Δ/ντή.

5. Τις διατάξεις του τετάρτου εδαφίου της παρ.2 του άρθρου 1 και της παρ.6 του ιδίου άρθρου του Ν.2503/97 "Διοίκηση, οργάνωση, στελέχωση της Περιφέρειας, ρύθμιση θεμάτων για την Τοπική Αυτοδιοίκηση και άλλες διατάξεις" (ΦΕΚ 107/Α), σύμφωνα με τις οποίες οι Περιφερειακές Υπηρεσίες του Υπουργείου Οικονομικών, που συγκροτούσαν την Περιφερειακή Διοίκηση του Νομού ή της Νομαρχίας, δεν υπήχθησαν στην ενιαία οργανική μονάδα της Περιφέρειας, ούτε καταργήθηκαν, αλλά αποτελούν από 1.9.1997, Υπηρεσίες του Υπουργείου Οικονομικών.

6. Το 28979/31.7.1997 έγγραφο της Δ/νσης Διοίκησης του Υπουργείου Εσωτερικών, Δημ. Διοίκησης και Αποκέντρωσης, σύμφωνα με το οποίο οι αρμοδιότητες του Γενικού Γραμματέα της Περιφέρειας σε θέματα Υπηρεσιών του Υπουργείου Οικονομικών, μεταφέρονται από 1.9.1997 στον Υπουργό Οικονομικών.

7. Την 1065956/863/A0006/15.7.03 (ΦΕΚ 985/τ.Β'/16.7.2003) κοινή απόφαση των Πρωθυπουργού και Υπουργού Οικονομίας και Οικονομικών, περί ανάθεσης αρμοδιοτήτων του Υπουργού Οικονομίας και Οικονομικών στους Υφυπουργούς.

8. Την 1115093/1378/A0006/17.12.2001 (ΦΕΚ 1720/τ.Β'/21.12.2001) απόφαση του Υφυπουργού Οικονομικών, περί μεταβίβασης αρμοδιοτήτων του Υφυπουργού Οικονομικών στο Γενικό Γραμματέα, στους Γενικούς Διευθυντές κλπ. του Υπουργείου Οικονομικών, όπως αυτή τροποποιήθηκε με την 1041136/468/ A0006/ 18.5.2002 (ΦΕΚ 633/22.5.2002 τ.Β') Απόφαση του Υφυπουργού Οικονομικών και Οικονομικών.

9. Την από 11.6.2002 έκθεση της Επιτροπής καθορισμού των ορίων αιγιαλού παραλίας στη θέση Όρμος Βούρνη νήσου Τήνου Ν.Κυκλάδων, και το από Μάρτιο 2001 τοπογραφικό υψομετρικό και κτηματολογικό διάγραμμα κλίμακας 1:500 το οποίο έχει συνταχθεί από τον Αγρονόμο Τοπογράφο Μηχανικό Χρήστο Αθανασόπουλο σε δύο (2) πινακίδες, ελέγχθηκε για την ακρίβεια της αποτύπωσης στις 11.6.2002 από τον Θεόδωρο Κιουπύδη Τεχνολόγο Τοπογράφο Μηχανικό της Κτηματικής Υπηρεσίας Ν.Κυκλάδων και θεωρήθηκε την ίδια ημερομηνία από την Βικτώρια Λεμποτέση, Τοπογράφο Μηχανικό της Κτηματικής Υπηρεσίας Κυκλάδων.

10. Το 544.5/400/03/Αρ. Σχ.496/6.5.03 έγγραφο του Γενικού Επιτελείου Ναυτικού, αποφασίζουμε:

Επικυρώνουμε την από 11.6.2003 έκθεση της κατά το άρθρο 3 του Ν.2971/2001 αρμόδιας Επιτροπής περί χάραξης των ορίων αιγιαλού παραλίας στη θέση Όρμος Βούρνη νήσου Τήνου Ν.Κυκλάδων καθώς επίσης και το από Μάρτιο 2001 τοπογραφικό υψομετρικό και κτηματολογικό διάγραμμα κλίμακας 1:500 το οποίο έχει συνταχθεί από τον Αγρονόμο Τοπογράφο Μηχανικό Χρήστο Αθανασόπουλο σε δύο (2) πινακίδες, ελέγχθηκε για την ακρίβεια της αποτύπωσης στις 11.6.2002 από τον Θεόδωρο Κιουπύδη Τεχνολόγο Τοπογράφο Μηχανικό της Κτηματικής Υπηρεσίας Κυκλάδων και θεωρήθηκε την ίδια ημερομηνία από την Βικτώρια Λεμποτέση Τοπογράφο Μηχανικό της Κτηματικής Υπηρεσίας Κυκλάδων.

Στο τοπογραφικό αυτό διάγραμμα καθορίσθηκε η οριογραμμή του αιγιαλού με κόκκινη συνεχή πολυγωνική γραμμή, με στοιχεία Α29, Α1, Α2, Α3, Α15, Α16, Α17.

Η οριογραμμή της παραλίας με κίτρινη συνεχή πολυγωνική γραμμή με στοιχεία Π29, Π1, Π2, Π3, Π15, Π16, Π17.

Αποφαινεται ότι δεν υφίσταται παλαιός αιγιαλός.

Η ζώνη παραλίας έχει πλάτος 10 μέτρων διότι διαφορετικά δεν εξυπηρετούνται οι σκοποί του άρθρου 1 παρ.2 του Ν.2971/2001.

Δεν εξαιρούνται τα κτίσματα που βρίσκονται στη ζώνη παραλίας.

Η παρούσα απόφαση μαζί με την έκθεση της Επιτροπής και το τοπογραφικό διάγραμμα να δημοσιευθούν στην Εφημερίδα της Κυβερνήσεως.

Αθήνα, 5 Αυγούστου 2003

Με εντολή Υφυπουργού
Ο Γενικός Διευθυντής
Δημ. Περιουσίας και Εθν. Κληρ/των
ΣΠΥΡΟΣ Ι. ΣΤΑΘΗΣ

ΕΚΘΕΣΗ

ΕΠΙΤΡΟΠΗΣ ΚΑΘΟΡΙΣΜΟΥ ΤΩΝ ΟΡΙΩΝ ΤΟΥ ΑΙΓΙΑΛΟΥ
(ΑΡΘΡΟ 3 Ν. 2971/19-12-2001)

Για τον καθορισμό των ορίων του αιγιαλού που γίνεται για πρώτη φορά στη θέση «Όρμος Βούρνη», νήσου Τήνου.

Στην Τήνο, σήμερα 11-6- 2002, οι υπογεγραμμένοι:

1. ΣΤΕΛΙΟΣ ΣΕΖΕΝΙΑΣ, Προϊστάμενος της Κτηματικής Υπηρεσίας του Νομού Κυκλάδων, ως πρόεδρος,
2. ΘΕΟΔΩΡΟΣ ΚΙΟΥΠΙΔΗΣ, Τεχνολόγος-Τοπογράφος Μηχανικός ως μέλος,.
3. ΚΟΣΜΑΣ ΣΑΝΤΑΜΟΥΡΗΣ, Λιμενάρχης Τήνου, ως μέλος,

Τα μέλη της Επιτροπής:

4. ΚΑΛΛΙΟΠΗ ΚΑΡΔΑΜΙΤΣΗ, Διευθύντρια της Διεύθυνσης Πολεοδομίας Νομαρχιακής Αυτοδιοίκησης Ν. Κυκλάδων και

5.ΕΜΜΑΝΟΥΗΛ ΚΑΛΑΒΡΟΣ, Διευθυντής Χωροταξίας και Περιβάλλοντος της Γενικής Γραμματείας Περιφέρειας Ν. Κυκλάδων αν και προσκλήθηκαν με την οικ. 3171/4-6-2002 πρόσκληση δεν παρευρέθηκαν αποτελούντες την επιτροπή καθορισμού των ορίων του αιγιαλού δυνάμει του άρθρου 3 του Ν. 2971/19-12-2001, μεταβήκαμε επί τόπου στην προαναφερθείσα περιοχή και

Λαβόντες υπ' όψη

1. Την αίτηση καθορισμού του Δήμου Εξωμβούργου των ορίων του αιγιαλού στην εν λόγω θέση.

2. Το τοπογραφικό, υψομετρικό και κτηματολογικό διάγραμμα, εξαρτημένο από το κρατικό δίκτυο (ΕΓΣΑ), το οποίο συντάχθηκε τον Μάρτιο 2001, από τον Χρήστο Αθανασόπουλο, Αγρονόμο Τοπογράφο Μηχ/κό σε δύο πινακίδες σε κλίμακα 1:500, ελέγχθηκε επιτόπου για την ακρίβεια της αποτύπωσης την 11-6-2002 από τον, Θεόδωρο Κιουπίδη, Τεχνολόγο Τοπογράφο Μηχ/κό της Κτηματικής Υπηρεσίας Ν. Κυκλάδων και θεωρήθηκε την ίδια ημερομηνία από την Βικωρία Λεμποτέση, τοπογράφο μηχανικό της Κτηματικής Υπηρεσίας Ν. Κυκλάδων.

3. Τις διατάξεις του Ν. 2971/2001 «Αιγιαλός, παραλία και άλλες διατάξεις» όπως αυτός ισχύει, και τον Ν. 1337/83 καθώς και την προς αυτόν σχετική Δικαστηριακή και Διοικητική Νομολογία.

4. Την από την επιτόπια μετάβαση σχηματισθείσα αντίληψη περί του πλάτους της βρεχόμενης ζώνης της ξηράς και λοιπών συναφών στοιχείων, δηλαδή :

α) Η μορφολογία της ακτής είναι βραχώδης με απότομες κλίσεις.

β) Η περιοχή είναι εκτεθειμένη σε ανέμους νότιους-νοτιοδυτικούς, αποφασίζουμε:

1. Καθορίζουμε επί του ανωτέρω τοπογραφικού διαγράμματος:

α) Την οριογραμμή του αιγιαλού με κόκκινη συνεχή πολυγωνική γραμμή και στοιχεία Α29, Α1, Α2, Α3, Α15,Α16,Α17.

β) Την οριογραμμή της παραλίας με κίτρινη συνεχή πολυγωνική γραμμή και στοιχεία Π29,Π1, Π2, Π3, Π15,Π16,Π17.

Αποφαινόμεστε ότι δεν υφίσταται παλαιός αιγιαλός.


2. Η ζώνη παραλίας έχει πλάτος 10 μ. διότι διαφορετικά δεν εξυπηρετούνται οι σκοποί του άρθρου 1 παρ. 2 του Ν. 2971/2001.


3. Δεν εξαιρούνται τα κτίσματα που βρίσκονται στη ζώνη παραλίας.

Η Επιτροπή

Ο Πρόεδρος
ΣΤΕΛΙΟΣ ΣΕΖΕΝΙΑΣ

Τα μέλη
ΘΕΟΔΩΡΟΣ ΚΙΟΥΠΙΔΗΣ
ΚΟΣΜΑΣ ΣΑΝΤΑΜΟΥΡΗΣ

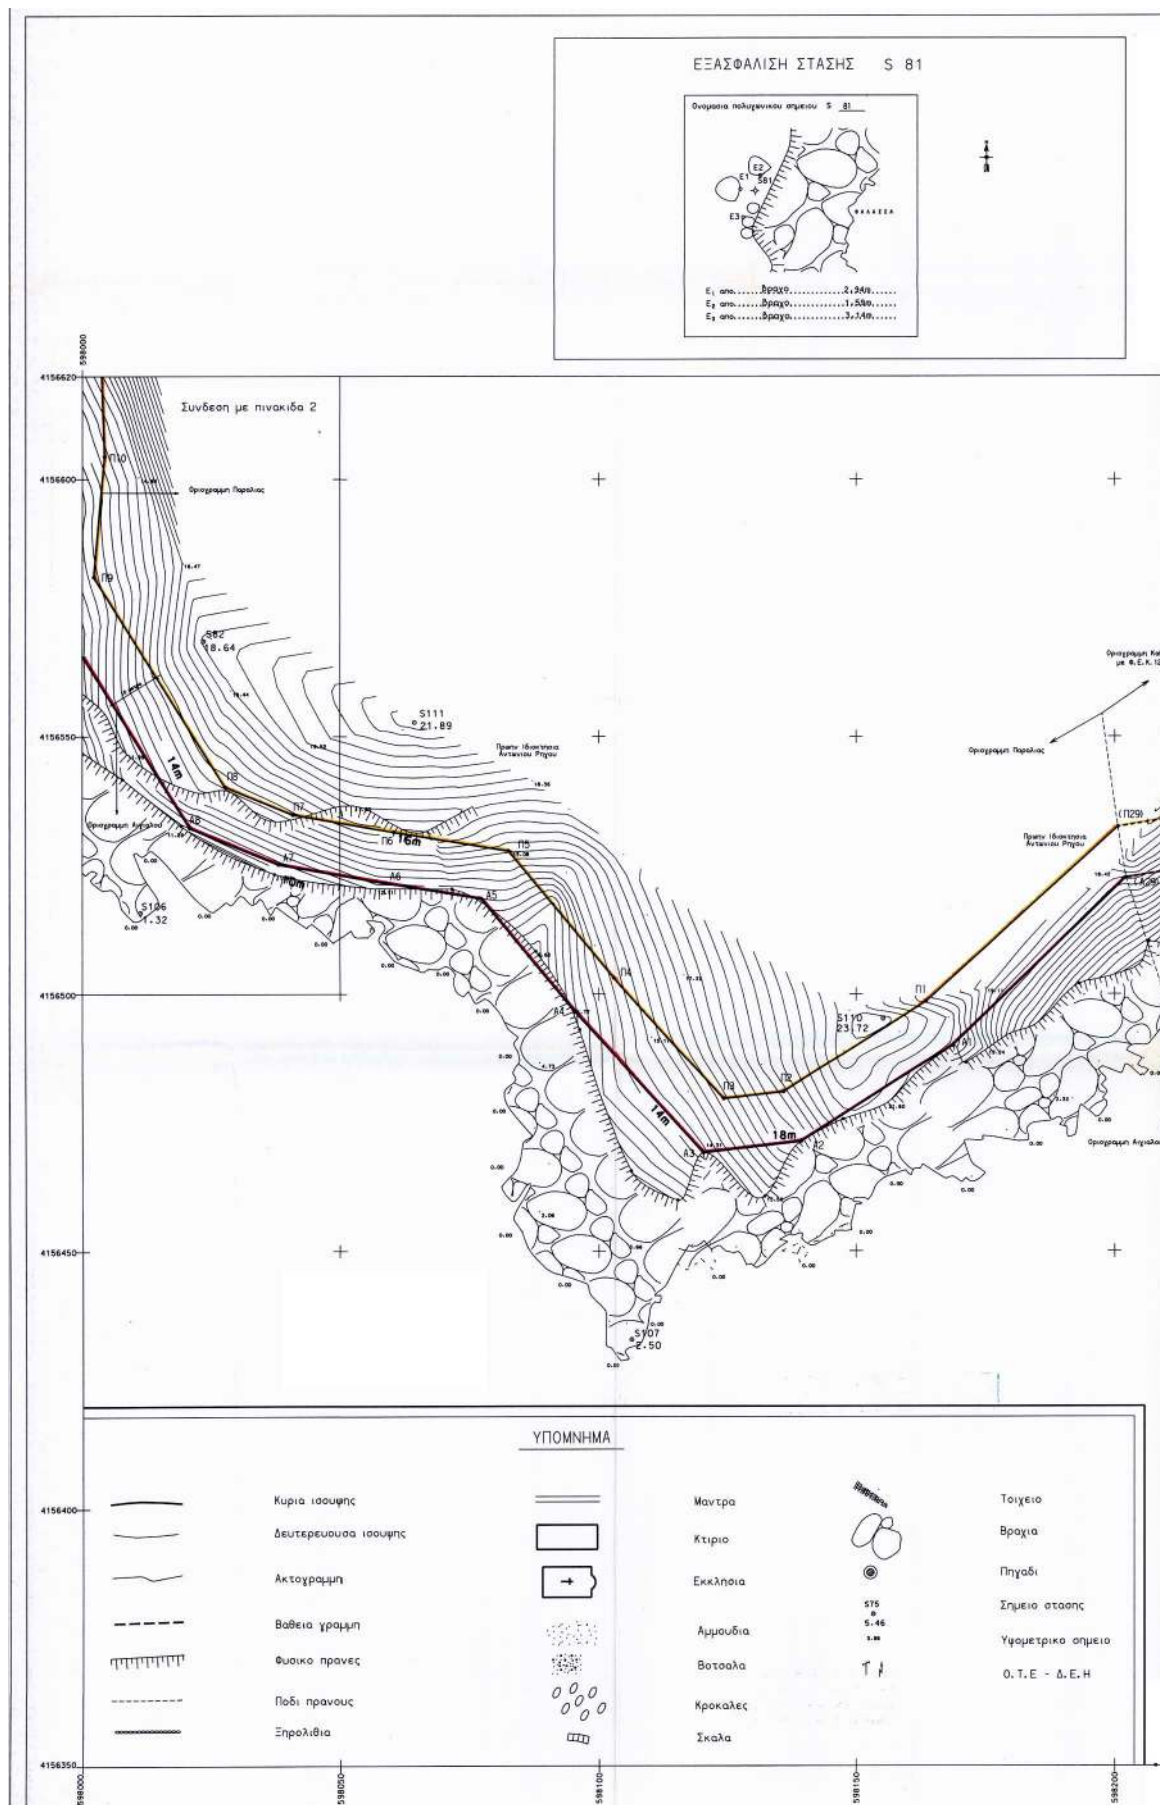

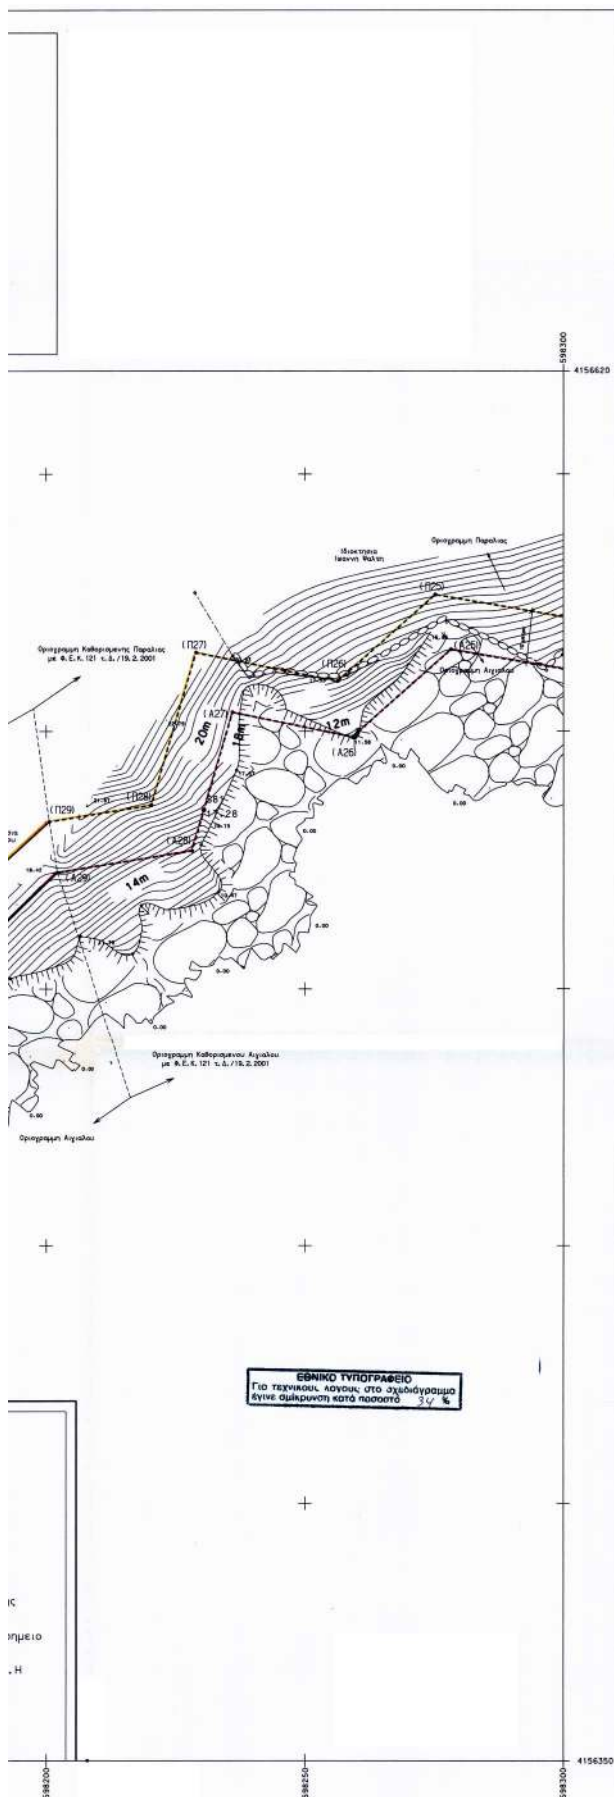

ΑΠΟΣΠΑΣΜΑ ΧΑΡΤΗ ΓΥΣ 1:50.000

Όνομασία Φυλλού : ΤΗΝΟΣ

Φ = 37° 45'

λ = 1° 15'

ΠΙΝΑΚΑΣ ΣΥΝΤΕΤΑΓΜΕΝΩΝ ΠΟΛΥΓΩΝΟΜΕΤΡΙΚΩΝ ΣΗΜΕΙΩΝ ΠΟΥ ΧΡΗΣΙΜΟΠΟΙΗΘΗΚΑΝ ΓΙΑ ΤΗΝ ΑΠΟΤΥΠΩΣΗ

ΕΞΑΡΤΗΣΗ ΑΠΟ ΤΟ ΚΡΑΤΙΚΟ ΔΙΚΤΥΟ ΓΥΣ / ΠΡΟΒΟΛΙΚΟ ΣΥΣΤΗΜΑ ΕΓΣΑ 87

α/α	X	Y	H	α/α	X	Y	H
S81	598230,44	4156534,71	17,284				
S107	598106,51	4156432,80	2,503				
S110	598155,26	4156495,27	23,721				
S111	598064,33	4156552,74	21,894				

Οι εξισφαλίσεις των Στάσεων απεικονίζονται στην πινακίδα.

Με μόνιμες σημειώσεις κατασκευάστηκαν οι Στάσεις S81,S110,S111

ΠΙΝΑΚΑΣ ΣΥΝΤΕΤΑΓΜΕΝΩΝ ΟΡΙΩΝ ΑΙΓΙΑΛΟΥ & ΠΑΡΑΛΙΑΣ


ΕΞΑΡΤΗΣΗ ΑΠΟ ΤΟ ΚΡΑΤΙΚΟ ΔΙΚΤΥΟ ΓΥΣ / ΠΡΟΒΟΛΙΚΟ ΣΥΣΤΗΜΑ ΕΓΣΑ 87


Σημείο Αιγιαλού	X	Y	Σημείο Παραλίας	X	Y
A1	598168,69	4156499,98	P1	598163,62	4156498,61
A2	598135,41	4156471,20	P2	598135,96	4156480,96
A3	598120,38	4156468,98	P3	598124,33	4156479,51
A4	598095,36	4156496,59	P4	598102,92	4156503,14
A5	598077,24	4156518,52	P5	598082,56	4156527,79
A6	598056,65	4156521,55	P6	598060,32	4156531,41

Σημεία Καθορισμένου Αιγιαλού

Σημείο Αιγιαλού	X	Y	Σημείο Παραλίας	X	Y
(A25)	598278,26	4156565,930	(P25)	598275,20	4156576,61
(A26)	598259,23	4156548,940	(P26)	598256,32	4156559,74
(A27)	598235,99	4156553,700	(P27)	598228,96	4156565,35
(A28)	598228,17	4156526,830	(P28)	598220,33	4156535,67
(A29)	598202,22	4156522,560	(P29)	598200,60	4156532,43

ΤΟΠΟΓΡΑΦΙΚΟ ΔΙΑΓΡΑΜΜΑ ΟΡΜΟΥ ΒΟΥΡΝΗ ΣΤΗΝ ΝΗΣΟ ΤΗΝΟ ΓΙΑ ΤΟΝ ΚΑΘΟΡΙΣΜΟ ΟΡΙΩΝ ΑΙΓΙΑΛΟΥ & ΠΑΡΑΛΙΑΣ		
ΚΛΙΜΑΚΑ 1:500		
ΚΥΡΙΟΣ ΕΡΓΟΥ ΕΝΔΙΑΦΕΡΟΜΕΝΟΣ ΔΗΜΟΣ ΕΞΟΜΒΟΥΡΓΟΥ ΤΗΝΟΥ	ΑΝΑΔΟΧΟΣ: Ι. ΑΛΑΒΑΝΟΣ - Χ. ΑΘΑΝΑΣΟΠΟΥΛΟΣ Ε.Ε.	
ΣΥΝΤΑΧΘΗΚΕ ΗΜ/ΝΙΑ - ΜΑΡΤΙΟΣ 2001 ΧΡΗΣΤΟΣ ΔΕΣΔΟΡΟΣ ΔΙΠΛ. ΑΡΧ. ΤΟΠΟΓΡ. & ΓΕΩΓΡ. ΑΝΤΙΣΤΑΘΕΝΤΗΣ ΟΡΜΟΥ ΑΘΗΝΑ Χ. ΑΘΑΝΑΣΟΠΟΥΛΟΣ Τοπογράφος Μηχανικός	ΕΛΕΓΧΘΗΚΕ επί τοιούτου για την ακρίβεια της αποτύπωσης ΗΜ/ΝΙΑ 11-5-02 ΚΩΣΤΑΣ ΔΕΣΔΟΡΟΣ ΤΕΧΝΙΚΟΣ ΤΟΠΟΓΡΑΦΟΣ Ο Μηχανικός	ΘΕΩΡΗΘΗΚΕ ΗΜ/ΝΙΑ 11-5-02 ΝΕΜΠΙΣΤΗΣ ΓΕΩΡΓΙΟΣ Τοπογράφος Μηχανικός
Διανομή Πινακίδων ΠΙΝΑΚΙΔΑ 1/2	ΤΡΙΓΩΝΟΜΕΤΡΙΚΗ ΕΞΑΡΤΗΣΗ : ΕΓΣΑ 87 ΜΕΘΟΔΟΣ ΑΠΟΤΥΠΩΣΗΣ : ΕΠΙΓΕΙΑ ΥΠΟΜΕΤΡΙΚΗ ΑΒΕΤΗΡΙΑ : ΓΥΣ ΙΣΟΒΑΘΜΙΑΣΤΑΣΗ : 0,50μ ΚΛΙΜΑΚΑ : 1:500	
ΥΠΟΜΗΝΗΜΑ ΕΠΙΤΡΟΠΗΣ, ΚΑΘΟΡΙΣΜΟΣ ΟΡΙΩΝ ΑΙΓΙΑΛΟΥ και ΠΑΡΑΛΙΑΣ (ΑΒΡΟ 3 Ν 2971/01)		
Το παρόν τοπογραφικό διαγράμμα συνοδεύει την από 11/6/2002 έκθεση της επιτροπής καθορισμού ορίων αιγιαλού και παραλίας του αβρού 3 του Ν. 2971/01.		
1. Στο παρόν διαγράμμο εικονίζεται: α) Η οριογραμμή του Αιγιαλού με κοκκίνη συνεχή πολυγωνική γραμμή υπο στοιχείων Α25-Α1-Α2-.....-Α5-Α6. β) Η οριογραμμή της Παραλίας με κίτρινη συνεχή πολυγωνική γραμμή υπο στοιχείων Ρ29-Ρ1-Ρ2-.....-Ρ5-Ρ6. 2. Τα όρια των γραμμών Αιγιαλού και Παραλίας ορίζονται δια των αντεταγμένων που αναγράφονται στο ΠΙΝΑΚΑ ΣΥΝΤΕΤΑΓΜΕΝΩΝ ΟΡΙΩΝ. 3. Αποφασίζεται ότι δεν υπάρχει παλαιός αιγιαλός. 4. Καθορίζεται ζώνη παραλίας 10 μέτρων για εξυπηρέτηση των εκπονήν του αβρού 1 του Ν. 2971/2001. 5. Στην ζώνη παραλίας υπάρχουν και δεν εξαιρούνται κτίσματα.		
Ο ΠΡΟΕΔΡΟΣ Στυλιανός Σεβένιος ΠΡΟΙΣΤΑΜΕΝΟΣ ΚΤΗΜΑΤΙΚΗΣ ΥΠ. ΚΥΚΛΑΔΩΝ	Ο ΕΠΙΤΡΟΠΗ ΧΡΗΣΤΟΣ ΔΕΣΔΟΡΟΣ Ο ΚΑΘΟΡΙΣΜΟΣ ΕΚΡΕΒΕΣ ΧΑΝΙΤΡΑΦΟ Εκπαιδευτικός 16-1-03	ΤΑ ΜΕΛΗ Γεωργιος Κιουπιδής Τοπ. Μηχ. Τ.Ε. 2. Κώστας Σανταμούρης Λιμεναρχής

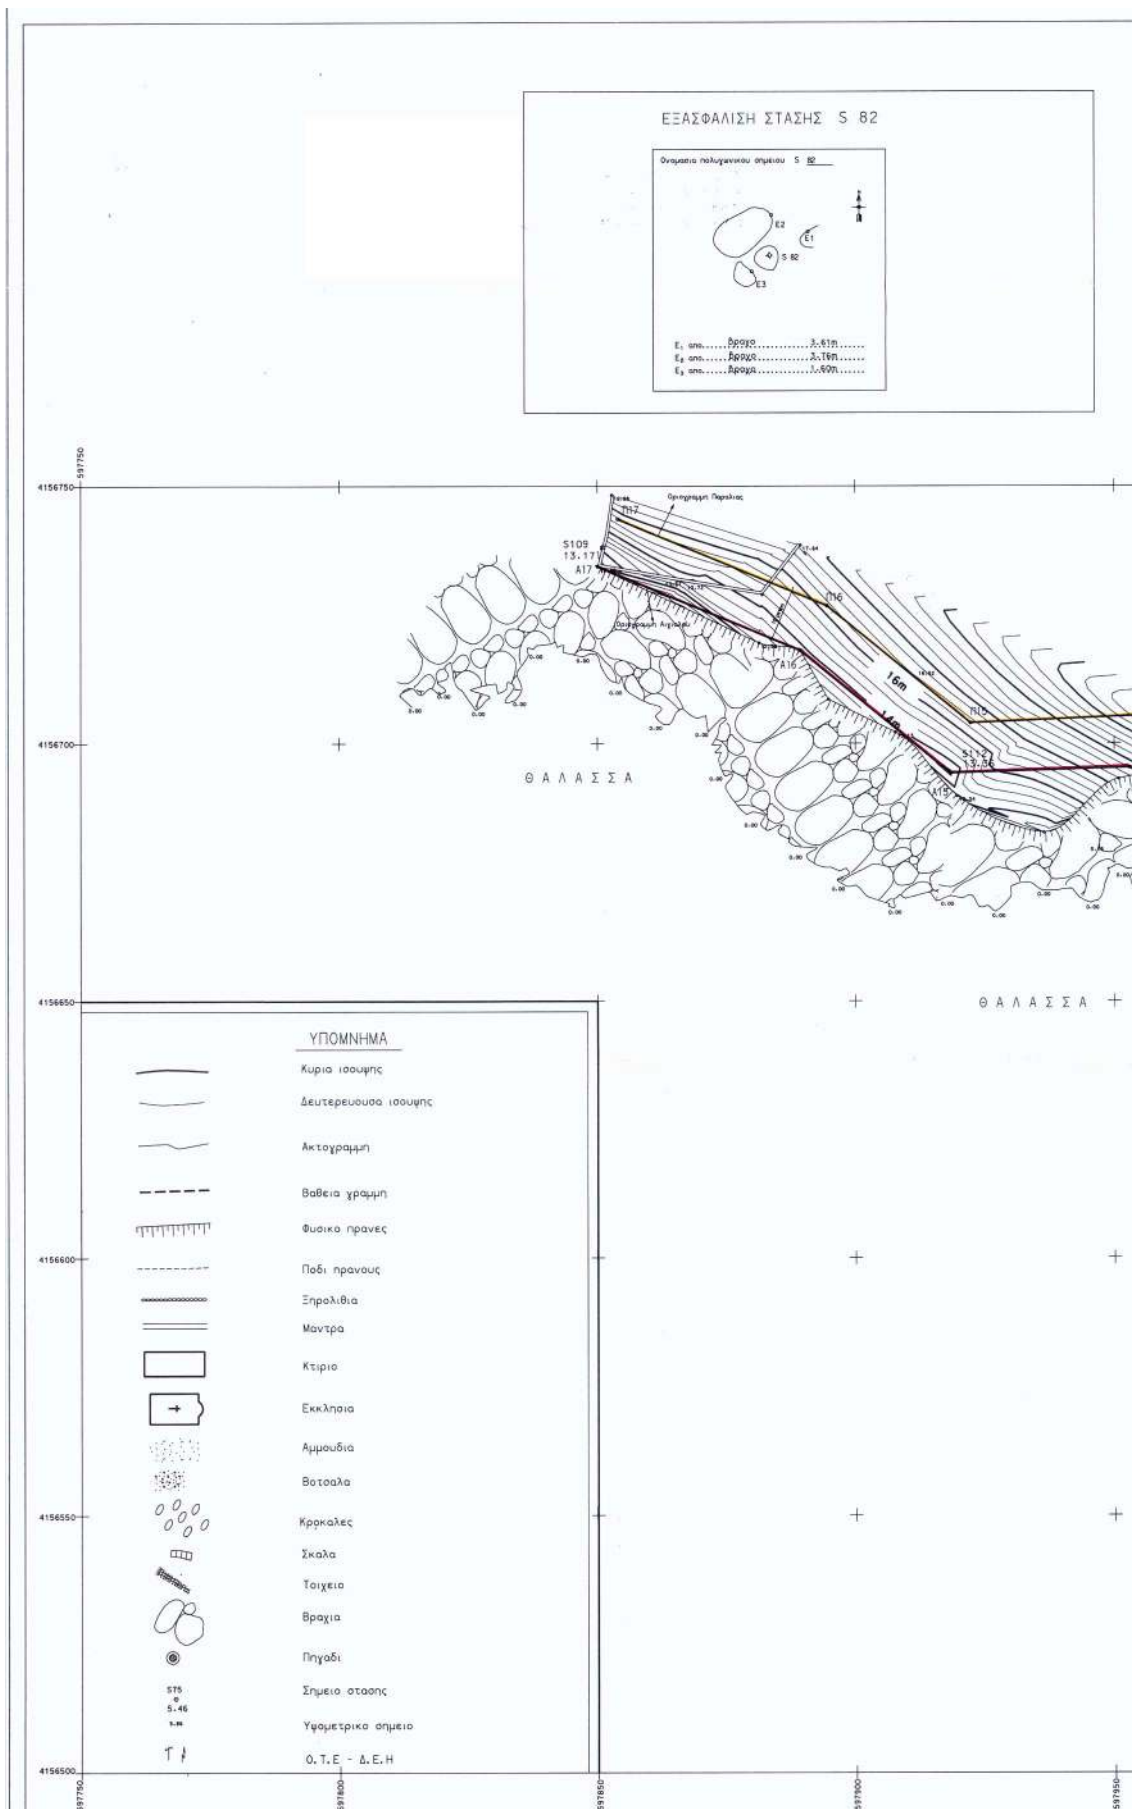

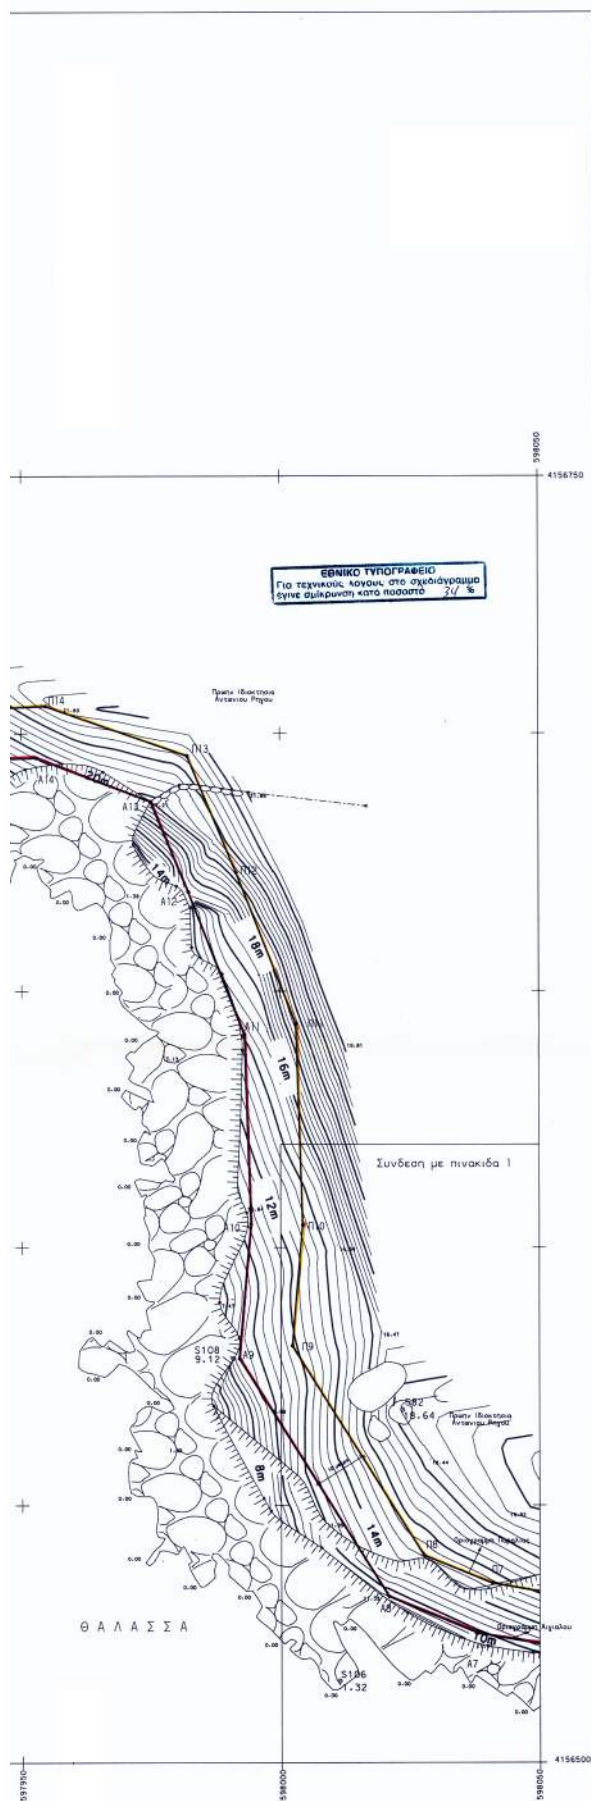

ΑΠΟΣΠΑΣΜΑ ΧΑΡΤΗ ΓΥΣ 1:50.000

Όνομασία Φυλλού : ΤΗΝΟΣ

Φ = 37° 45'

λ = 1° 15'

ΠΙΝΑΚΑΣ ΣΥΝΤΕΤΑΓΜΕΝΩΝ ΠΟΛΥΓΩΝΟΜΕΤΡΙΚΩΝ ΣΗΜΕΙΩΝ ΠΟΥ ΧΡΗΣΙΜΟΠΟΙΗΘΗΚΑΝ ΓΙΑ ΤΗΝ ΑΠΟΤΥΠΩΣΗ

ΕΞΑΡΤΗΣΗ ΑΠΟ ΤΟ ΚΡΑΤΙΚΟ ΔΙΚΤΥΟ ΓΥΣ / ΠΡΟΒΟΛΙΚΟ ΣΥΣΤΗΜΑ ΕΓΣΑ 87							
α/α	X	Y	α/α	X	Y	α/α	Y
S82	598023.52	4156566.55	18.638				
S106	598011.29	4156515.82	1.319				
S108	597990.81	4156578.50	9.121				
S109	597851.13	4156736.21	13.160				
S112	597918.35	4156694.22	13.361				

Οι ελαστικές των Σημάτων επικεντρώνονται στην Πινακίδα.

Με μόνιμες σημάνσεις κατασκευάστηκαν οι Στάσεις S82, S112

ΠΙΝΑΚΑΣ ΣΥΝΤΕΤΑΓΜΕΝΩΝ ΟΡΙΩΝ ΑΙΓΙΑΛΟΥ & ΠΑΡΑΛΙΑΣ

ΕΞΑΡΤΗΣΗ ΑΠΟ ΤΟ ΚΡΑΤΙΚΟ ΔΙΚΤΥΟ ΓΥΣ / ΠΡΟΒΟΛΙΚΟ ΣΥΣΤΗΜΑ ΕΓΣΑ 87							
Σημείο Αιγιάλου	X	Y	Σημείο Παράλιας	X	Y	Σημείο Αιγιάλου	Y
A7	598038.08	4156525.15	P7	598040.88	4156534.81	A7	4156525.15
A8	598020.85	4156532.24	P8	598027.63	4156540.26	A8	4156532.24
A9	597991.98	4156578.52	P9	598002.23	4156580.98	A9	4156578.52
A10	597994.27	4156604.70	P10	598004.28	4156604.43	A10	4156604.70
A11	597993.05	4156641.60	P11	598002.99	4156643.65	A11	4156641.60
A12	597982.20	4156669.26	P12	597991.47	4156673.01	A12	4156669.26
A13	597974.91	4156686.79	P13	597982.05	4156695.66	A13	4156686.79
A14	597923.39	4156694.90	P14	597950.12	4156704.94	A14	4156694.90
A15	597918.37	4156694.21	P15	597922.29	4156703.93	A15	4156694.21
A16	597889.39	4156718.06	P16	597894.60	4156726.72	A16	4156718.06
A17	597850.13	4156734.40	P17	597853.97	4156743.63	A17	4156734.40

ΤΟΠΟΓΡΑΦΙΚΟ ΔΙΑΓΡΑΜΜΑ ΟΡΜΟΥ ΒΟΥΡΝΗ
ΣΤΗΝ ΝΗΣΟ ΤΗΝΟ
ΓΙΑ ΤΟΝ ΚΑΘΟΡΙΣΜΟ ΟΡΙΩΝ ΑΙΓΙΑΛΟΥ & ΠΑΡΑΛΙΑΣ

ΚΛΙΜΑΚΑ 1:500

ΚΥΡΙΟΣ ΕΡΓΟΥ ΕΝΔΙΑΦΕΡΟΜΕΝΟΣ : ΑΝΑΔΟΧΟΣ :
ΔΗΜΟΣ ΕΣΟΜΒΟΥΡΓΟΥ ΤΗΝΟΥ : Ι. ΑΛΑΒΑΝΟΣ - Χ. ΑΘΑΝΑΣΟΠΟΥΛΟΣ Ε.Ε.

ΣΥΝΤΑΧΘΗΚΕ : ΕΛΕΓΧΘΗΚΕ : ΓΕΩΡΗΘΗΚΕ :
ΗΜ/ΝΙΑ ΜΑΡΤΙΟΣ 2001 : ΗΜ/ΝΙΑ 11-6-02 : ΗΜ/ΝΙΑ 11-6-02
Ο Συντάκτης : Ο Μηχανικός : ΓΕΩΓΡΑΦΙΚΟΣ
Χ. ΑΘΑΝΑΣΟΠΟΥΛΟΣ : ΚΩΣΤΗΣ ΟΙΚΟΔΟΜΟΣ : ΤΕΧΝΙΚΗ ΕΠΙΧΕΙΡΗΣΗ
Τοπογράφος Μηχανικός : ΤΕΧΝΙΚΗ ΕΠΙΧΕΙΡΗΣΗ : Τεχνολογικός Μετασχηματιστής

Διανομή Πινακίδων : ΤΡΙΓΩΝΟΜΕΤΡΙΚΗ ΕΞΑΡΤΗΣΗ : ΕΓΣΑ 87
ΜΕΘΟΔΟΣ ΑΠΟΤΥΠΩΣΗΣ : ΕΠΙΓΕΙΑ
ΥΠΟΜΕΤΡΙΚΗ ΑΦΕΤΗΡΙΑ : ΓΥΣ
ΙΣΟΒΑΛΕΥΣΗ : 0.50m
ΚΛΙΜΑΚΑ : 1:500

ΥΠΟΜΗΝΗΜΑ ΕΠΙΤΡΟΠΗΣ, ΚΑΘΟΡΙΣΜΟΣ ΟΡΙΩΝ ΑΙΓΙΑΛΟΥ και ΠΑΡΑΛΙΑΣ
(ΑΦΡΟ 3 Ν 2971/01)

Το παρόν τοπογραφικό διαγράμμα συνοδεύει την από 11/6/2002 εκδασή της επιτροπής καθορισμού ορίων αιγιαλού και παράλιας του αβρού 3 του Ν. 2971/01.

1. Στο παρόν διαγράμμα εικονίζεται :
 - α) Η ορίογραμμή του Αιγιαλού με κόκκινη συνεχή πολυγωνική γραμμή υπο στοιχείων Α7-Α8-.....-Α16-Α17.
 - β) Η ορίογραμμή της Παράλιας με κίτρινη συνεχή πολυγωνική γραμμή υπο στοιχείων Π7-Π8-.....-Π16-Π17.
2. Τα όρια των γραμμών Αιγιαλού και Παράλιας ορίζονται δια των συντεταγμένων που αναγράφονται στο ΠΙΝΑΚΑ ΣΥΝΤΕΤΑΓΜΕΝΩΝ ΟΡΙΩΝ.
3. Απορρίπτεται ότι δεν υπάρχει παλαιός αιγιαλός.
4. Καθορίζεται ζώνη παράλιας 10 μέτρων για εξυπηρέτηση των σκαφών του αβρού 1 Ν. 2971/2001.
5. Στην ζώνη παράλιας : υπάρχουν και δεν εξαιρούνται κτίσματα.

Η ΕΠΙΤΡΟΠΗ : Ο ΠΡΟΕΔΡΟΣ : ΚΥΡΙΑΚΟΣ ΣΤΑΥΡΟΥ : ΤΑ ΜΕΛΗ :
ΥΠΟΥΡΓΕΥΣΗ ΟΙΚΟΝΟΜΙΚΩΝ : ΓΕΩΡΓΙΟΣ ΚΙΟΥΜΛΙΔΗΣ : Τον. Μηχ. Τ.Ε.
ΑΡΧΙΤΕΚΤΟΝΙΚΟ ΕΓΚΛΗΜΑ : 15-3-02 : 2. Κώστας Σανταμούρης : Αιμενάρχης
Στυλιανός Σεβενίας : Εργασ. : ΚΥΚΛΑΔΩΝ : 15-3-02 : 2. Κώστας Σανταμούρης : Αιμενάρχης

ΕΘΝΙΚΟ ΤΥΠΟΓΡΑΦΕΙΟ**ΕΦΗΜΕΡΙΔΑ ΤΗΣ ΚΥΒΕΡΝΗΣΕΩΣ**

ΚΑΠΟΔΙΣΤΡΙΟΥ 34 * ΑΘΗΝΑ 104 32 * TELEX 223211 YPET GR * FAX 210 52 21 004
ΗΛΕΚΤΡΟΝΙΚΗ ΔΙΕΥΘΥΝΣΗ: <http://www.et.gr> – e-mail: webmaster@et.gr

Πληροφορίες Α.Ε. - Ε.Π.Ε. και λοιπών Φ.Ε.Κ.: 210 527 9000-4

Φωτοαντίγραφα παλαιών ΦΕΚ - ΒΙΒΛΙΟΘΗΚΗ - ΜΑΡΝΗ 8 - Τηλ. (210)8220885 - 8222924

Δωρεάν διάθεση τεύχους Προκηρύξεων ΑΣΕΠ αποκλειστικά από Μάρνη 8

ΠΕΡΙΦΕΡΕΙΑΚΑ ΓΡΑΦΕΙΑ ΠΩΛΗΣΗΣ Φ.Ε.Κ.

ΘΕΣΣΑΛΟΝΙΚΗ - Βασ. Όλγας 227	(2310) 423 956	ΛΑΡΙΣΑ - Διοικητήριο	(2410) 597449
ΠΕΙΡΑΙΑΣ - Ευριπίδου 63	(210) 413 5228	ΚΕΡΚΥΡΑ - Σαμαρά 13	(26610) 89 157
ΠΑΤΡΑ - Κορίνθου 327	(2610) 638 109		(26610) 89 105
	(2610) 638 110	ΗΡΑΚΛΕΙΟ - Πλ. Ελευθερίας 1	(2810) 396 409
ΙΩΑΝΝΙΝΑ - Διοικητήριο	(26510) 87215	ΛΕΣΒΟΣ - Αγ. Ειρήνης 10	(22510) 37 181
ΚΟΜΟΤΗΝΗ - Δημοκρατίας 1	(25310) 22 858		(22510) 37 187

ΤΙΜΗ ΠΩΛΗΣΗΣ ΦΥΛΛΩΝ ΕΦΗΜΕΡΙΔΟΣ ΤΗΣ ΚΥΒΕΡΝΗΣΕΩΣ**Σε έντυπη μορφή:**

- Για τα ΦΕΚ από 1 μέχρι 40 σελίδες 1 euro.
- Για τα ΦΕΚ από 40 σελίδες και πάνω η τιμή προσαυξάνεται κατά 0,05 euro για κάθε επιπλέον σελίδα.

Σε μορφή CD:

Τεύχος	Περίοδος	EURO	Τεύχος	Περίοδος	EURO
Α.Ε. & Ε.Π.Ε.	Μηνιαίο	60	Αναπτυξιακών Πράξεων και Συμβάσεων (Τ.Α.Π.Σ.)	Ετήσιο	75
Α' και Β'	3μηνιαίο	75	Νομικών Προσώπων		
Α', Β' και Δ'	3μηνιαίο	90	Δημοσίου Δικαίου (Ν.Π.Δ.Δ.)	Ετήσιο	75
Α'	Ετήσιο	180	Δελτίο Εμπορικής και Βιομηχανικής Ιδιοκτησίας (Δ.Ε.Β.Ι.)	Ετήσιο	75
Β'	Ετήσιο	210	Ανωτάτου Ειδικού Δικαστηρίου	Ετήσιο	75
Γ	Ετήσιο	60	Διακηρύξεων Δημοσίων Συμβάσεων	Ετήσιο	75
Δ'	Ετήσιο	150			
Παράρτημα	Ετήσιο	75			

Η τιμή πώλησης του Τεύχους Α.Ε. & Ε.Π.Ε. σε μορφή CD - rom για δημοσιεύματα μετά το 1994 καθορίζεται σε 30 euro ανά τεμάχιο, ύστερα από σχετική παραγγελία.

Η τιμή διάθεσης φωτοαντιγράφων ΦΕΚ 0,15 euro ανά σελίδα

ΕΤΗΣΙΕΣ ΣΥΝΔΡΟΜΕΣ Φ.Ε.Κ.

Τεύχος	Σε έντυπη μορφή		Από το Internet	
	Κ.Α.Ε. Προϋπολογισμού 2531	Κ.Α.Ε. ΤΑΠΕΤ 3512	Κ.Α.Ε. Προϋπολογισμού 2531	Κ.Α.Ε. ΤΑΠΕΤ 3512
	euro	euro	euro	euro
Α' (Νόμοι, Π.Δ., Συμβάσεις κτλ.)	205	10,25	176	8,80
Β' (Υπουργικές αποφάσεις κτλ.)	293	14,65	205	10,25
Γ' (Διορισμοί, απολύσεις κτλ. Δημ. Υπαλλήλων)	59	2,95	ΔΩΡΕΑΝ	- -
Δ' (Απαλλοτριώσεις, πολεοδομία κτλ.)	293	14,65	147	7,35
Αναπτυξιακών Πράξεων και Συμβάσεων (Τ.Α.Π.Σ.)	147	7,35	88	4,40
Ν.Π.Δ.Δ. (Διορισμοί κτλ. προσωπικού Ν.Π.Δ.Δ.)	59	2,95	ΔΩΡΕΑΝ	- -
Παράρτημα (Προκηρύξεις θέσεων ΔΕΠ κτλ.)	30	1,50	ΔΩΡΕΑΝ	- -
Δελτίο Εμπορικής και Βιομ/κής Ιδιοκτησίας (Δ.Ε.Β.Ι.)	59	2,95	30	1,50
Ανωτάτου Ειδικού Δικαστηρίου (Α.Ε.Δ.)	ΔΩΡΕΑΝ	-	ΔΩΡΕΑΝ	- -
Προκηρύξεων Α.Σ.Ε.Π.	ΔΩΡΕΑΝ	-	ΔΩΡΕΑΝ	- -
Ανωνύμων Εταιρειών & Ε.Π.Ε.	2.054	102,70	587	29,35
Διακηρύξεων Δημοσίων Συμβάσεων (Δ.Δ.Σ.)	205	10,25	88	4,40
Α', Β' και Δ'			352	17,60
Το κόστος για την ετήσια συνδρομή σε ηλεκτρονική μορφή για τα προηγούμενα έτη προσαυξάνεται πέραν του ποσού της ετήσιας συνδρομής του έτους 2003 κατά 6 euro ανά έτος παλαιότητας και κατά τεύχος				

* Οι συνδρομές του εσωτερικού προπληρώνονται στις ΔΟΥ που δίνουν αποδεικτικό είσπραξης (διπλότυπο) το οποίο με τη φροντίδα του ενδιαφερομένου πρέπει να στέλνεται στην Υπηρεσία του Εθνικού Τυπογραφείου.

* Η πληρωμή του υπέρ ΤΑΠΕΤ ποσού που αντιστοιχεί σε συνδρομές, εισπράττεται και από τις ΔΟΥ.

* Οι συνδρομητές του εξωτερικού έχουν τη δυνατότητα λήψης των δημοσιευμάτων μέσω internet, με την καταβολή των αντίστοιχων ποσών συνδρομής και ΤΑΠΕΤ.

* Οι Νομαρχιακές Αυτοδιοικήσεις, οι Δήμοι, οι Κοινότητες ως και οι επιχειρήσεις αυτών πληρώνουν το μισό χρηματικό ποσό της συνδρομής και ολόκληρο το ποσό υπέρ του ΤΑΠΕΤ.

* Η συνδρομή ισχύει για ένα χρόνο, που αρχίζει την 1η Ιανουαρίου και λήγει την 31η Δεκεμβρίου του ίδιου χρόνου.

Δεν εγγράφονται συνδρομητές για μικρότερο χρονικό διάστημα.

* Η εγγραφή ή ανανέωση της συνδρομής πραγματοποιείται το αργότερο μέχρι την 31ην Δεκεμβρίου κάθε έτους.

* Αντίγραφα διπλοτύπων, ταχυδρομικές επιταγές και χρηματικά γραμμάτια δεν γίνονται δεκτά.

Οι υπηρεσίες εξυπηρέτησης των πολιτών λειτουργούν καθημερινά από 08.00' έως 13.00'