



04009152608030008



9307

ΕΦΗΜΕΡΙΣ ΤΗΣ ΚΥΒΕΡΝΗΣΕΩΣ

ΤΗΣ ΕΛΛΗΝΙΚΗΣ ΔΗΜΟΚΡΑΤΙΑΣ

ΤΕΥΧΟΣ ΤΕΤΑΡΤΟ

Αρ. Φύλλου 915

26 Αυγούστου 2003

ΠΕΡΙΕΧΟΜΕΝΑ

ΠΡΟΕΔΡΙΚΑ ΔΙΑΤΑΓΜΑΤΑ

Τροποποίηση του εγκεκριμένου ρυμοτομικού σχεδίου Μυτιλήνης νήσου Λέσβου στο Οικοδομικό τετράγωνο Γ.701 που περικλείεται από τις οδούς Πατριάρχου Βαλιάδου, Μακίστου, ανωνύμου και Αρχιερέως Ζαχαρίου, στο Βόρειο Παραδοσιακό Τμήμα της πόλης. ...

ΑΠΟΦΑΣΕΙΣ

1. Κήρυξη αναδασωτέας έκτασης στη θέση "Σιδερά" περιφέρειας Δήμου Βαθέος του Ν. Σάμου, εμβαδού 1.015,8 τ.μ.
2. Κήρυξη ως αναδασωτέας εκτάσεως εμβαδού 42243 τ.μ. στη θέση Μεσοτραγάρα - Σπαρτία Δ.Δ. Κοιλιωμένου Δήμου Αρτεμισίων, Ν. Ζακύνθου.
3. Κήρυξη ως αναδασωτέας εκτάσεως εμβαδού 640 τ.μ. στη θέση Ράχη Δ.Δ. Βουγιάτου Δήμου Αρτεμισίων, Ν. Ζακύνθου.
4. Αναγκαστική απαλλοτρίωση ακινήτων για τη διαπίλυνση της Δυτικής Εισόδου Θεσσαλονίκης, Νέας Ενδιαμέσου Λεωφόρου του αυτοκινητόδρομου Θεσσαλονίκης - Κατερίνης από χ.θ. 0+395 μέχρι χ.θ. 0+411, έκτασης 120,00 τ.μ.
5. Κήρυξη αναδασωτέας έκτασης που αποτελεί ιδιωτικό δάσος εμβαδού 1280 τ.μ. στη θέση "Πόρτες" Αντιμάχειας του Δήμου Ηρακλείδων, Νήσου Κω, Ν. Δωδ/νήσου.
- 6.

ρί σχεδίων πόλεων κ.λπ." (Α' 228), όπως μεταγενέστερα τροποποιήθηκαν και συμπληρώθηκαν.

1.2 Την παρ. 9β του άρθ. 25 του Ν. 2508/1997 "Βιώσιμη οικιστική ανάπτυξη των πόλεων και οικισμών της χώρας και άλλες διατάξεις (Α' 124).

2. Το 1/86 Π.Δ/γμα "Καθορισμός αρμοδιοτήτων Υπουργείου Αιγαίου" (ΦΕΚ 1/Α/86) όπως ισχύει.

3. Το 110/2001 Π.Δ./γμα "Οργανισμός του Υπουργείου Αιγαίου (ΦΕΚ 101/Α/22.5.2001).

4. Τις 532/2000 απόφαση του Δημοτικού Συμβουλίου Μυτιλήνης.

5. Την από 21.6.2001 Εισηγητική Έκθεση του Τμήματος Παραδοσιακών Οικισμών της Δ/νσης Περιβάλλοντος του Υπουργείου Αιγαίου προς το Συμβούλιο Χωροταξίας, Οικισμού & Περιβάλλοντος του Υπουργείου Αιγαίου.

6. Το 1/28.6.2001/θέμα 2° Πρακτικό του Συμβουλίου Χωροταξίας, Οικισμού & Περιβάλλοντος του Υπουργείου Αιγαίου με το οποίο γνωμοδότησε για το θέμα.

7. Την Δ372/2002 γνωμοδότηση του Συμβουλίου της Επικρατείας με πρόταση του Υπουργού Αιγαίου, αποφασίζουμε:

Άρθρο 1

1. Εγκρίνεται η τροποποίηση του εγκεκριμένου ρυμοτομικού σχεδίου της πόλης της Μυτιλήνης, στο βόρειο παραδοσιακό τμήμα της, του οποίου εγκρίθηκε η πολεοδομική μελέτη με το από 2.9.1988 Π.Δ. (ΦΕΚ 869/Δ/5.12.1988), στο οικοδομικό τετράγωνο με τα στοιχεία Γ.701 με την αναγνώριση του υφισταμένου δρόμου με αναβαθμούς Εμμανουήλ Νοταρίου επί του προσώπου των ιδιοκτησιών καθώς και την τοποθέτηση οικοδομικής γραμμής Ο.Γ. επί του προσώπου των ιδιοκτησιών στις δύο πλευρές του και την τοποθέτηση της ρυμοτομικής γραμμής Ρ.Γ. στη συνέχεια της οικοδομικής γραμμής Ο.Γ., στο κάτω τμήμα του αναγνωριζόμενου δρόμου προς την οδό Αρχιερέως Ζαχαρίου.

2. "Στη θέση του Ο.Τ.Γ. 701 δημιουργούνται τα Ο.Τ.Γ. 701 και Γ.701α".

3. "Οι παραπάνω ρυθμίσεις φαίνονται στο συνημμένο τοπογραφικό διάγραμμα σε κλίμακα 1:200 που θεωρήθηκε με την 11 419/2002 πράξη του Γενικού Γραμ-

ΠΡΟΕΔΡΙΚΑ ΔΙΑΤΑΓΜΑΤΑ

(1) Τροποποίηση του εγκεκριμένου ρυμοτομικού σχεδίου Μυτιλήνης νήσου Λέσβου στο Οικοδομικό τετράγωνο Γ.701 που περικλείεται από τις οδούς Πατριάρχου Βαλιάδου, Μακίστου, ανωνύμου και Αρχιερέως Ζαχαρίου, στο Βόρειο Παραδοσιακό Τμήμα της πόλης.

Ο ΠΡΟΕΔΡΟΣ ΤΗΣ ΕΛΛΗΝΙΚΗΣ ΔΗΜΟΚΡΑΤΙΑΣ

Έχοντας υπόψη:

1. Τις διατάξεις:

1.1 Των άρθρων 3 και 70 του Ν.Δ/τος της 17.7.1923 "Πε-

ματέα του Υπουργείου Αιγαίου, του οποίου αντίτυπο δημοσιεύεται σε φωτοσμίκρυνση, με το παρόν διάταγμα".

Άρθρο 2

Η ισχύς του παρόντος διατάγματος αρχίζει από τη δημοσίευσή του στην Εφημερίδα της Κυβερνήσεως.

Στον Υπουργό Αιγαίου αναθέτουμε τη δημοσίευση και εκτέλεση του παρόντος διατάγματος.


Αθήνα, 4 Αυγούστου 2003

Ο ΠΡΟΕΔΡΟΣ ΤΗΣ ΔΗΜΟΚΡΑΤΙΑΣ

ΚΩΝΣΤΑΝΤΙΝΟΣ ΣΤΕΦΑΝΟΠΟΥΛΟΣ

Ο ΥΠΟΥΡΓΟΣ ΑΙΓΑΙΟΥ

ΝΙΚΟΣ ΣΗΦΟΥΝΑΚΗΣ

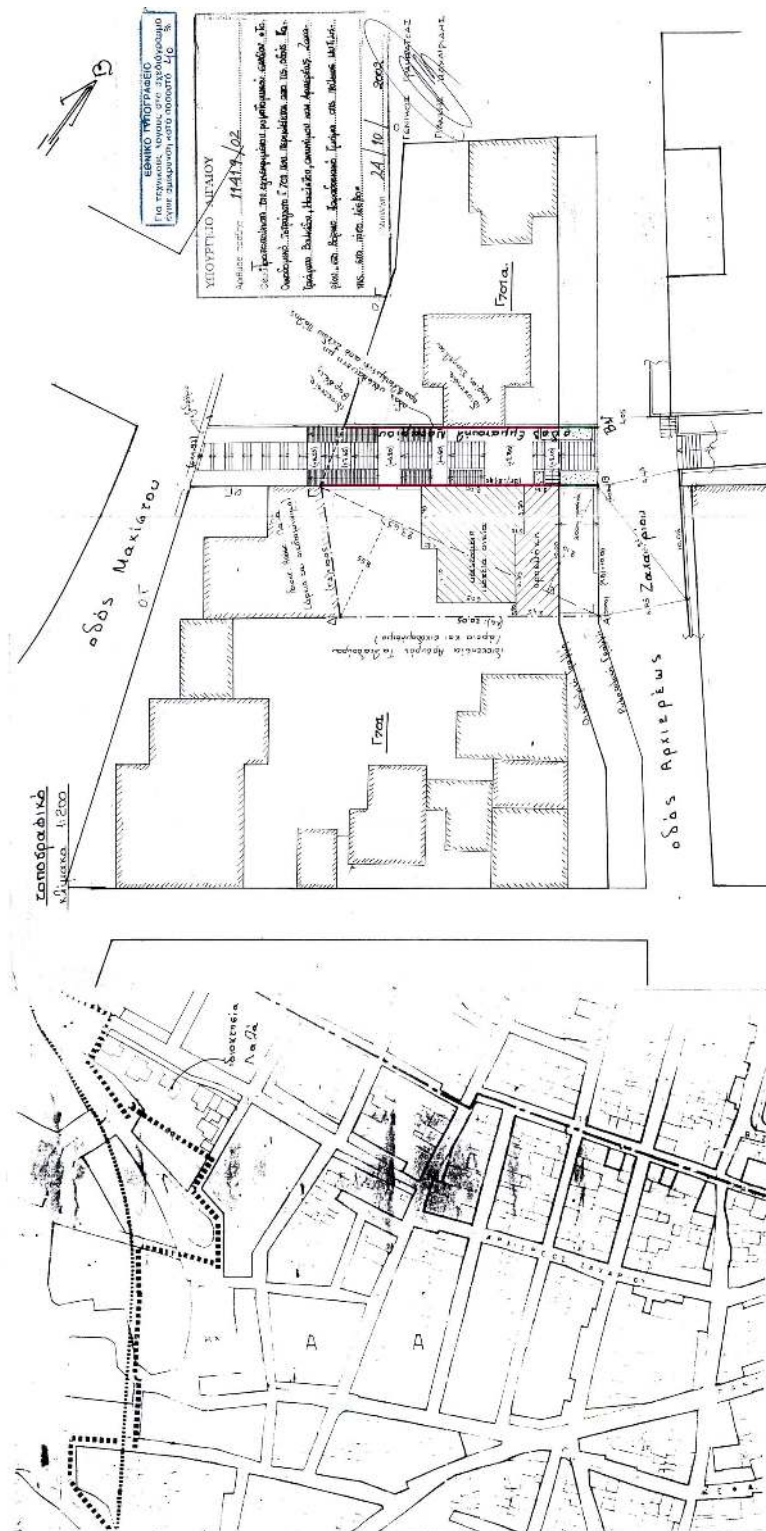

ΑΠΟΦΑΣΕΙΣ

Αριθ. 1415

(2)
Κήρυξη αναδασωτέας έκτασης στη θέση "Σιδερά" περιφέρειας Δήμου Βαθέος του Ν. Σάμου, εμβαδού 1.015,8 τ.μ.

Η ΓΕΝΙΚΗ ΓΡΑΜΜΑΤΕΑΣ
ΠΕΡΙΦΕΡΕΙΑΣ ΒΟΡΕΙΟΥ ΑΙΓΑΙΟΥ

Έχοντας υπόψη:

1. Τον Ν. 3200/55 Περί διοικητικής αποκεντρώσεως.
2. Τις διατάξεις του Ν. 532/1970 "περί συμπληρώσεως των διατάξεων περί διοικητικής αποκεντρώσεως".
3. Τον Ν. 2503/97 Περί διοίκησης, οργάνωσης, στελέχωσης της Περιφέρειας κ.λπ.
4. Την 264/3.4.2001 απόφαση της ΓΓΠΒΑ περί μεταβίβασης αρμοδιοτήτων (ΦΕΚ 801/Β'/1998).
5. Τις διατάξεις του άρθρου 117 παράγραφος 3 του Συντάγματος.
6. Τις διατάξεις του Ν. 998/79 "περί προστασίας των δασών και των δασικών εν γένει εκτάσεων της Χώρας" και ειδικότερα τα άρθρα 41 παρ 1 και 38 παρ. 1.
7. Τις 180417/1180/8.7.1980, 182447/3049/24.9.1980, 141823/24.2.1983 διαταγές του Υπουργείου Γεωργίας.

8. Την εισήγηση του δασολόγου της Διεύθυνσης Δασών Σάμου Αθανασίου Σιάσιου, για κήρυξη αναδασωτέας έκτασης στη θέση "Σιδερά" περιφέρειας Δήμου Βαθέος του Ν. Σάμου, εμβαδού 1.015,8 τ.μ. που καταστράφηκε από πυρκαγιά, κηρύσσουμε:

Αναδασωτέα με σκοπό την αποκατάσταση της δασικής βλάστησης και τη διατήρηση του δασικού χαρακτήρα της έκτασης 1.015,8 τ.μ. η οποία καλυπτόταν από αείφυλλα πλατύφυλλα και τραχεία πεύκη στη θέση "Σιδερά" περιφέρειας Δήμου Βαθέος του Ν. Σάμου. Η καταστραφείσα λόγω πυρκαγιάς έκταση φαίνεται στο συνημμένο τοπογραφικό διάγραμμα του δασολόγου της Δ/σης Δασών Σάμου Αθανασίου Σιάσιου και στο απόσπασμα χάρτου Γ.Υ.Σ. κλίμακας 1:50000, που αποτελούν αναπόσπαστο μέρος της απόφασης αυτής.

Η απόφαση αυτή να δημοσιευθεί στην Εφημερίδα της Κυβερνήσεως.

Σάμος, 18 Σεπτεμβρίου 2002


Με εντολή Γενικού Γραμματέα Περιφέρειας
Ο Διευθυντής Δασών
ΑΛΕΞΙΟΣ ΑΝΑΣΤΑΣΙΟΥ

ΤΟΠΟΓΡΑΦΙΚΟ ΔΙΑΓΡΑΜΜΑ


αναδασωτέας έκτασης δάσους
αείφυλλων πλατύφυλλων & τραχείας πεύκης
εμβαδού 1015,8 τ.μ.
η οποία καταστράφηκε από πυρκαγιά (δλ) 12.4.2002
στη θέση "Σιδερά", εν δ.δ. ποταμού
περιφέρειας του Δήμου Βαθέος
του Ν. Σάμου

Κλίμακα 1:500

Θεωρώμενη έκταση
με αείφυλλα πλατύφυλλα
και τραχεία πεύκη

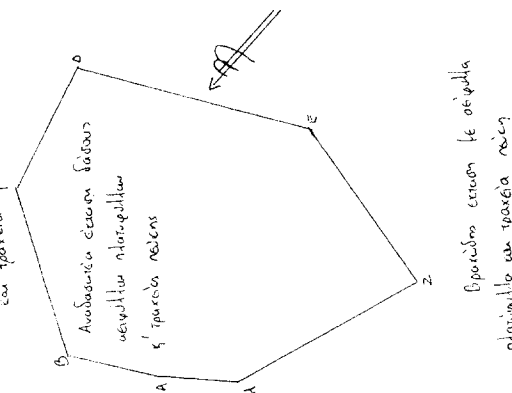ΠΕΡΙΦΕΡΕΙΑ ΒΟΡΕΙΟΥ ΑΙΓΑΙΟΥ
ΔΙΕΥΘΥΝΣΗ ΔΑΣΩΝ ΣΑΜΟΥ

Απόσπασμα χάρτη
Κλίμακα 1:50.000
Οδικό δίκτυο
Θέση έκτασης *

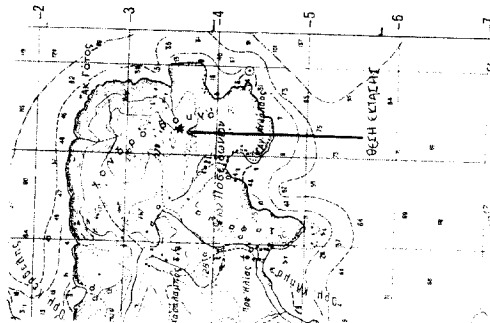

ΕΘΝΙΚΟ ΤΥΠΟΓΡΑΦΕΙΟ
Για τεχνικούς λόγους στο σχεδιάγραμμα
έγινε σμίκρυνση κατά ποσοστό 60 %

ΕΛΕΓΧΘΗΚΕ

Σάμος 18-9-2002

Ο Δ/ΝΤΗΣ ΔΑΣΩΝ ΣΑΜΟΥ

ΑΛΕΞΙΟΣ ΑΝΑΣΤΑΣΙΟΥ

ΔΑΣΟΛΟΓΟΣ

ΕΛΕΓΧΘΗΚΕ

Σάμος 18-9-2002

Η προϊσταμένη του τμήματος

Ζωή Κινιαζοπούλου

Δασολόγος

Σάμος 18-9-2002

Ο ΣΥΝΤΑΚΤΗΣ

Αθανάσιος Σιάσιος

Δασολόγος

Αριθ. 1508

(3)

Κήρυξη ως αναδασωτέας εκτάσεως εμβαδού 42243 τ.μ. στη θέση Μεσοτραγάρα - Σπαρτία Δ.Δ. Κοιλιωμένου Δήμου Αρτεμισίων, Ν. Ζακύνθου.

Η ΓΕΝΙΚΗ ΓΡΑΜΜΑΤΕΑΣ
ΠΕΡΙΦΕΡΕΙΑΣ ΙΟΝΙΩΝ ΝΗΣΙΩΝ

Έχοντας υπόψη:

1. Τις περί Διοικητικής αποκέντρωσης διατάξεις του Ν. 3200/55, όπως τροποποιήθηκε και συμπληρώθηκε μεταγενέστερα μετά Ν.Δ. 532/70.

2. Τις διατάξεις του άρθρου 117 παρ 3 του Συντάγματος.

3. Τις διατάξεις του Νόμου 998/79 "περί προστασίας δασών και δασικών εν γένει εκτάσεων της χώρας" και συγκεκριμένα:

α) Του άρθρου 38 παρ. 1, β) του άρθρου 41 παράγραφος 1.

4. Τις διατάξεις του υπουργείου Γεωργίας α) 160417/1180/7.8.1980 και 18244/3049/24.9.1980.

5. Τον Νόμο 2218/13.6.1994 "Περί ίδρυσης Νομαρχιακής αυτοδιοίκησης, τροποποίησης διατάξεων για την πρωτοβάθμια αυτοδιοίκηση και την Περιφέρεια και άλλες διατάξεις".

6. Το Ν. 2503/30.5.97 "Διοίκηση, οργάνωση και στελέχωση Περιφέρειας, ρύθμιση θεμάτων για την τοπική αυτοδιοίκηση και άλλες διατάξεις".

7. Την αναφορά της Δ/σης Δασών Ζακύνθου με αρ. πρ. 1305 και ημ/νία 27.6.2003 με την οποία προτείνεται η κήρυξης ως αναδασωτέας της αναφερόμενης στο θέμα εκτάσεως, αποφασίζουμε:

Κηρύσσουμε ως αναδασωτέα με σκοπό να επανέλθει στην πρότερα της κατάσταση, με φυσική αναγέννηση την δασική έκταση που κάηκε εμβαδού 42243 τ.μ. που βρίσκεται στην θέση Μεσοτραγάρα - Σπαρτία Δ.Δ. Κοιλιωμένου Δήμου Αρτεμισίων Νομού Ζακύνθου και προσδιορίζεται από το στοιχεία 1,2,3,4...10,1 στο συνημμένο απόσπασμα ΓΥΣ κλίμακας 1/5000 το οποίο αποτελεί αναπόσπαστο μέρος της απόφασης αυτής και ορίζεται ως εξής:

Ανατολικά: Πυκνή Χαλέπιος Χαλέπιος,

Δυτικά: Πυκνή Χαλέπιος Πεύκη - Αγρός,

Βόρεια: Αγρός,

Νότια: Πυκνή Χαλέπιος Πεύκη.


Η απόφαση αυτή να δημοσιευθεί στη Εφημερίδα της Κυβερνήσεως.

Κέρκυρα, 21 Ιουλίου 2003

Η Γενική Γραμματέας Περιφέρειας
ΑΝΑΣΤΑΣΙΑ ΚΑΝΕΛΟΠΟΥΛΟΥ

Ανέλα στην Δο Πρ.: 1508/21.7.2003
Απόφαση Π.Π.Ν.
Δ/σης Δασών ΓΥΣ με Αριθμ. 6175_5
Δ/σης Αρτεμισίων
Δ/Δ Κοιλιωμένου
Δ/σης Θέση Μεσοτραγάρα - Σπαρτία
ΚΛΙΜΑΚΑ: 1:5000

ΕΘΝΙΚΟ ΓΥΠΟΓΡΑΦΕΙΟ
ΓΙΑ ΤΕΧΝΙΚΟΥΣ ΛΟΓΟΥΣ .ΠΤΟ ΣΧΕΔΙΟΓΡΑΜΜΟ
ΣΥΝΕ ΟΜΕΚΡΩΣΗ ΚΑΤΑ ΠΟΣΟΤΟ 55 %

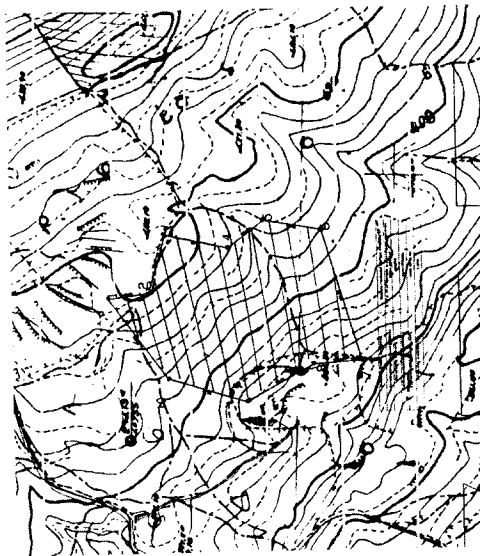

ΥΠΟΜΝΗΜΑ

1,2,3,4...10,1 Όσα καμμένη δασική έκταση συνολικού εμβαδού 42243 τ. μ.

Ζάκυνθος 27.6.03
Συντάκτης Δασολόγος

Ζάκυνθος 28.6.03
Δ/σης Δασών

ΕΠΙΧΕΙΡΗΣΙΑΚΟ ΠΡΟΓΡΑΜΜΑ
ΔΕΛΤΑ 2000
ΜΕΤΑΦΟΡΑ

ΚΕΡΚΥΡΑ 21.7.2003
Η Γενική Γραμματέας Π.Π.Ν.

Ε.Α.Η.Τ.Α.
ΓΕΝΙΚΗ ΓΡΑΜΜΑΤΕΑΣ ΠΕΡΙΦΕΡΕΙΑΣ
ΑΝΑΣΤΑΣΙΑ ΚΑΝΕΛΟΠΟΥΛΟΥ

ΕΛΛΗΝΙΚΗ ΔΗΜΟΚΡΑΤΙΑ
ΠΕΡΙΦΕΡΕΙΑΚΗ ΑΥΤΟΔΙΟΙΚΗΣΗ
ΠΕΡΙΦΕΡΕΙΑΣ ΙΟΝΙΩΝ ΝΗΣΙΩΝ
Δ/ΣΗ ΔΑΣΩΝ ΖΑΚΥΝΘΟΥ

Αριθ. 1507

(4)

Κήρυξη ως αναδασωτέας εκτάσεως εμβαδού 640 τ.μ. στη θέση Ράχη Δ.Δ. Βουγιάτου Δήμου Αρτεμισίων, Ν. Ζακύνθου.

Η ΓΕΝΙΚΗ ΓΡΑΜΜΑΤΕΑΣ
ΠΕΡΙΦΕΡΕΙΑΣ ΙΟΝΙΩΝ ΝΗΣΙΩΝ

Έχοντας υπόψη:

1. Τις περί Διοικητικής αποκέντρωσης διατάξεις του Ν. 3200/55, όπως τροποποιήθηκε και συμπληρώθηκε μεταγενέστερα με τα Ν.Δ. 532/70.

2. Τις διατάξεις του άρθρου 117 παρ 3 του Συντάγματος.

3. Τις διατάξεις του Νόμου 998/79 "περί προστασίας δασών και δασικών εν γένει εκτάσεων της χώρας" και συγκεκριμένα:

α) Του άρθρου 38 παρ. 1, β) του άρθρου 41 παράγραφος 1.

4. Τις διατάξεις του υπουργείου Γεωργίας α) 160417/1180/7.8.1980 και 18244/3049/24.9.1980.

5. Τον Νόμο 2218/13.6.1994 "Περί ίδρυσης Νομαρχιακής αυτοδιοίκησης, τροποποίησης διατάξεων για την πρωτοβάθμια αυτοδιοίκηση και την Περιφέρεια και άλλες διατάξεις".

6. Το Ν. 2503/30.5.97 "Διοίκηση, οργάνωση και στελέχωση Περιφέρειας, ρύθμιση θεμάτων για την τοπική αυτοδιοίκηση και άλλες διατάξεις".

7. Την αναφορά της Δ/σης Δασών Ζακύνθου με αρ. πρ. 1319 και ημ/νία 30.6.2003 με την οποία προτείνεται η κήρυξη ως αναδασωτέας της αναφερόμενης στο θέμα εκτάσεως, αποφασίζουμε:

Κηρύσσουμε ως αναδασωτέα με σκοπό να επανέλθει στην πρότερα της κατάσταση, με φυσική αναγέννηση την δασική έκταση που κάηκε εμβαδού 640 τ.μ. που βρίσκεται στην θέση Ράχη Δ.Δ. Βουγιάτου Δήμου Αρτεμισίων Νομού Ζακύνθου και προσδιορίζεται από το στοιχείο 1,2,3,1 στο συνημμένο απόσπασμα ΓΥΣ κλίμακας 1/5000 το οποίο αποτελεί αναπόσπαστο μέρος της απόφασης αυτής και ορίζεται ως εξής:

Ανατολικά: δασική έκταση - δρόμος,

Δυτικά: δασική έκταση,

Βόρεια: δασική έκταση,

Νότια: Δρόμος.

Η απόφαση αυτή να δημοσιευθεί στη Εφημερίδα της Κυβερνήσεως.

Κέρκυρα, 21 Ιουλίου 2003

Η Γενική Γραμματέας Περιφέρειας
ΑΝΑΣΤΑΣΙΑ ΚΑΝΕΛΟΠΟΥΛΟΥ

3 Αντίγραφο στην Αρ.Πρ.: 1507/21.7.2003
Αρ.Πρ.Π.Ι.Ν.
Διεύθυνση Γ.Π.Π. με Αρ.Πρ. 6175_4
Δ/νση Αρτεμισίων
Δ.Δ. Βουγιάτου
Διακήρυξη θέσης Ράχη
Κλίμακα: 1:5000

ΕΘΝΙΚΟ ΤΥΠΟΓΡΑΦΕΙΟ
Για τεχνικούς λόγους στο σχέδιόγραμμα
 έγινε μικρότερη κατά ποσοστό 56 %



ΕΛΛΗΝΙΚΗ ΔΗΜΟΚΡΑΤΙΑ
ΠΕΡΙΦΕΡΕΙΑ ΙΟΝΙΩΝ ΝΗΣΙΩΝ
ΔΙΕΥΘΥΝΣΗ ΠΕΡΙΦΕΡΕΙΑΣ
ΔΙΕΥΘΥΝΣΗ ΔΑΣΩΝ ΖΑΚΥΝΘΟΥ

ΥΠΟΜΝΗΜΑ

12.3.1 Όσα καμένη δασική έκταση εμβαδού 640 τ.μ.

Ζακύνθος 30.6.2003
Ζακύνθος 30-6-2003
Συντάκτης Δασολόγος
Δ/νση Δασών
ΕΥΣΤΡΑΤΙΑ ΤΟΤΟΚΟΤΗΣ
ΔΑΣΩΝ
ΠΑΝΑΓΙΩΤΗΣ-ΑΝΔΡΗΣ
ΔΑΣΟΠΟΝΟΣ

21.7.2003
Δ/νση Δασών Π.Ι.Ν.
ΚΑΤΗΓΟΡΙΑ

Αριθ. 4723

(5)

Αναγκαστική απαλλοτρίωση ακινήτων για τη διαπλάτυνση της Δυτικής Εισόδου Θεσσαλονίκης, Νέας Ενδιαμέσου Λεωφόρου του αυτοκινητόδρομου Θεσσαλονίκης - Κατερίνης από χ.θ. 0+395 μέχρι χ.θ. 0+411, έκτασης 120,00 τ.μ.

Ο ΓΕΝΙΚΟΣ ΓΡΑΜΜΑΤΕΑΣ
ΠΕΡΙΦΕΡΕΙΑΣ ΚΕΝΤΡΙΚΗΣ ΜΑΚΕΔΟΝΙΑΣ

Έχοντας υπόψη:

1. Τις διατάξεις του Ν. 2882/2.2.2001 (ΦΕΚ 17/6.2.2001 τ.Α') "Κώδικας Αναγκαστικών Απαλλοτριώσεων Ακινήτων", όπως τροποποιήθηκε και συμπληρώθηκε με τον Ν. 2985/4.2.2002 (ΦΕΚ 18/4.2.2002 τ.Α').
2. Τις διατάξεις του άρθρου 23 του από 25.11.29 Δ/τος "Περί κωδικοποίησης των κειμένων διατάξεων για κατασκευή και συντήρηση οδών".
3. Την 2102/26.4.2003 απόφαση εφαρμογής του άρθρου 1 του Ν. 653/77 της Δ/σης Δημοσίων Έργων.
4. Την 17155/21.12.1995 Κ.Υ.Α. Υπουργών ΠΕΧΩΔΕ - ΥΠΠΟ - Αν. Υπουργού ΠΕΧΩΔΕ, έγκρισης περιβαλλοντικών όρων.
5. Την 3943/25.6.2003 βεβαίωση της Δ/σης Δημοσίων Έργων της Περιφέρειας Κεντρικής Μακεδονίας, από την οποία προκύπτει ότι η δαπάνη ύψους 92.000 ευρώ έχει ενταχθεί στο ενάρημο έργο 2002 ΕΠ 00830021 της ΣΑΕΠ 008/3.
6. Το 2705/25.6.2003 έγγραφο της Δ/σης Δημοσίων Έργων, η οποία προτείνει την απαλλοτρίωση μετά των συνημμένων του από τα οποία προκύπτει ότι έχουν τηρηθεί οι προϋποθέσεις του άρθρου 3 του Ν. 2882/2001, αποφασίζουμε:

Κηρύσσουμε την αναγκαστική απαλλοτρίωση, για λόγους δημόσιας ωφέλειας και ειδικότερα για τη διαπλάτυνση της Δυτικής Εισόδου Θεσσαλονίκης, Νέας Ενδιαμέσου Λεωφόρου του αυτοκινητόδρομου Θεσσαλονίκης - Κατερίνης από χ.θ. 0+395 μέχρι χ.θ. 0+411, έκτασης συνολικού εμβαδού 120,00 τ.μ. που βρίσκεται στο νομό Θεσ/νίκης και εικονίζεται με κλίμακα 1: 500 στο από 20.3.2003 κτηματολογικό διάγραμμα και στον αντίστοιχο κτηματολογικό πίνακα της Διεύθυνσης Δημοσίων Έργων της Περιφέρειας Κεντρικής Μακεδονίας, τα οποία έχει συντάξει ο πολιτικός Μηχανικός Κων/νος Τράντος, έχει θεωρήσει ο Προϊστάμενος του Τμήματος Κυκλοφορίας - Τοπογραφίσεων της Π.Κ.Μ. Αναστάσιος Κυρατζής και έχει εγκρίνει ο Δ/ντής Δημοσίων Έργων της Π.Κ.Μ. Α. Αδαμάρας στις 20.3.2003.

Στην έκταση που απαλλοτριώνεται προβάλλει δικαιώματα κυριότητας η Τριανταφυλλιά Πασσιά του Γεωργίου.

Η απαλλοτρίωση κηρύσσεται υπέρ του Δημοσίου και η δαπάνη θα βαρύνει τις πιστώσεις του ενάρημου έργου 2002 ΕΠ 00830021 της ΣΑΕΠ 008/3.

Η απόφαση αυτή να δημοσιευθεί στην Εφημερίδα της Κυβερνήσεως.

Θεσσαλονίκη, 20 Αυγούστου 2003

Ο Γενικός Γραμματέας Περιφέρειας
ΗΛΙΑΣ ΛΙΑΚΟΠΟΥΛΟΣ

Αριθ. 4877

(6)

Κήρυξη αναδασωτέας έκτασης που αποτελεί ιδιωτικό δάσος εμβαδού 1280 τ.μ. στη θέση "Πόρτες" Αντιμάχειας του Δήμου Ηρακλείδων, Νήσου Κω, Ν. Δωδ/νήσου.

Η ΓΕΝΙΚΗ ΓΡΑΜΜΑΤΕΑΣ ΠΕΡΙΦΕΡΕΙΑΣ Ν. ΑΙΓΑΙΟΥ

Έχοντας υπόψη:

1. Τις διατάξεις του Ν. 3200/55 περί διοικητικής αποκέντρωσης όπως τροποποιήθηκε και συμπληρώθηκε μεταγενέστερα με το Ν.Δ. 532/70.
2. Τις διατάξεις του άρθρου 7 του Ν. 2503/97 "Διοίκηση, οργάνωση, στελέχωση της Περιφέρειας κ.λπ."
3. Τις διατάξεις του άρθρου 117 παρ. 3 του Συντάγματος.
4. Τις διατάξεις του Ν. 998/79 "Περί προστασίας των Δασών κ.λπ." και ειδικότερα:
 - α) του άρθρου 41 παρ. 1, β) του άρθρου 38 παρ. 1.
5. Τις διαταγές του Υπουργείου Γεωργίας:
 - α) 160417/1180/8.7.80, β) 182447/3049/24.9.80.
6. Την έκθεση αυτοψίας και πρόταση του Δασοπόνου Σεκαρά Θεμιστοκλή, με την οποία προτείνεται η κήρυξη της έκτασης που αναφέρεται στο θέμα ως αναδασωτέας.
7. Την 3186/29.5.2003 εισήγηση της Δ/σης Δασών Δωδ/νήσου για κήρυξη της έκτασης αναδασωτέας αποφασίζουμε:

Κηρύσσουμε αναδασωτέα με σκοπό την διατήρηση του χαρακτήρα του δάσους και την αποκατάσταση με φυσική αναγέννηση της βλάστησης που καταστράφηκε από πυρκαγιά, στις 19.7.2002, έκταση χιλίων διακοσίων ογδόντα (1280) τετραγωνικών μέτρων τμήμα της ΚΜ 1962 Τ. Δ. 771 γαιών Αντιμάχειας, που ανήκει στο Ελληνικό Δημόσιο, βρίσκεται στη θέση "Πόρτες" Αντιμάχειας Δήμου Ηρακλείδων και προσδιορίζεται από τα στοιχεία (Α, Β, Γ, Δ, Ε, Ζ, Α).

Η έκταση που έχει καεί και κηρύσσεται αναδασωτέα έχει όρια:

Ανατολικά: Με Δάσος

Δυτικά: Με οδό

Βόρεια: Με Δάσος

Νότια: Με Δάσος, όπως φαίνεται στο συνημμένο διάγραμμα που αποτελεί αναπόσπαστο μέρος της απόφασης αυτής.

Η απόφαση αυτή να δημοσιευθεί στην Εφημερίδα της Κυβερνήσεως.

Ρόδος, 1 Αυγούστου 2003

Η Γενική Γραμματέας Περιφέρειας
ΜΑΡΘΑ ΣΗΜΑΝΤΩΝΗ

