



04009182808030008



9319

ΕΦΗΜΕΡΙΣ ΤΗΣ ΚΥΒΕΡΝΗΣΕΩΣ

ΤΗΣ ΕΛΛΗΝΙΚΗΣ ΔΗΜΟΚΡΑΤΙΑΣ

ΤΕΥΧΟΣ ΤΕΤΑΡΤΟ

Αρ. Φύλλου 918

28 Αυγούστου 2003

ΑΠΟΦΑΣΕΙΣ

Αριθ. 1065606/5744/B0010

Καθορισμός ορίων αιγιαλού - παραλίας στη θέση «Λαγονήσι» Δημ. Διαμερίσματος Αγίου Νικολάου, του Δήμου Σιθωνίας Χαλκιδικής.

Ο ΥΦΥΠΟΥΡΓΟΣ ΟΙΚΟΝΟΜΙΑΣ ΚΑΙ ΟΙΚΟΝΟΜΙΚΩΝ

Έχοντας υπόψη:

1. Τις διατάξεις του Ν. 2971/2001 (ΦΕΚ 285/τ.Α'/19.12.2001) «Περί αιγιαλού και παραλίας».
2. Τις διατάξεις του Ν.Δ. 439/70 «περί συμπληρώσεως των διατάξεων περί αιγιαλού».
3. Τις διατάξεις του Ν. 3200/55 «περί διοικητικής αποκέντρωσης», όπως αυτές τροποποιήθηκαν και ισχύουν σήμερα με τα Ν.Δ. 532/70, Β.Δ. 704/70, Β.Δ. 705/70, Β.Δ. 192/72, Π.Δ. 71/84, Π.Δ. 347/86, Ν. 2026/92 και Π.Δ. 97/93.
4. Τις διατάξεις του άρθρου 19 παραγρ. 5 Ν. 2344/95, του άρθρου 52 παραγρ. 6 Ν. 2218/94, του άρθρου 4 παραγρ. 7 του Ν. 2240/94, δυνάμει των οποίων αρμοδιότητες του Υπουργείου Οικονομικών που είχαν μεταβιβασθεί στους Νομάρχες, ανήκουν στον Περ/κό Δ/ντή, σε συνδυασμό με αυτές του άρθρου 14 παραγρ. 2 του Ν. 2399/96 με τις οποίες προβλέπεται η κατάργηση των θέσεων των Περ/κών Δ/ντών, οι αρμοδιότητες πλέον του οποίου περιήλθαν στο Γενικό Γραμματέα της Περιφέρειας που ασκούνται από τον Αναπληρωτή Περ/κό Δ/ντή.
5. Τις διατάξεις του τέταρτου εδαφίου της παραγρ. 2 του άρθρου 1 και της παραγρ. 6 του ίδιου άρθρου του Ν. 2503/97 «Διοίκηση, οργάνωση, στελέχωση της Περιφέρειας, ρύθμιση θεμάτων για την τοπική αυτοδιοίκηση και άλλες διατάξεις» (ΦΕΚ 107/Α), σύμφωνα με τις οποίες οι Περ/κές Υπηρεσίες του Υπουργείου Οικονομικών, που συγκροτούσαν την Περ/κή Διοίκηση του Νομού ή Νομαρχίας, δεν υπήχθησαν στην ενιαία οργανική μονά-

δα της Περιφέρειας, ούτε καταργήθηκαν, αλλά αποτελούν από 1.9.97, Υπηρεσίες του Υπουργείου Οικονομικών.

6. Το 28979/31.7.1997 έγγραφο της Δ/νσης Διοίκησης του Υπουργείου Εσωτερικών, Δημόσιας Διοίκησης και Αποκέντρωσης, σύμφωνα με το οποίο οι αρμοδιότητες του Γενικού Γραμματέα της Περιφέρειας σε θέματα Υπηρεσιών του Υπουργείου Οικονομικών μεταφέρονται από 1.9.1997 στον Υπουργό Οικονομικών.

7. Την 1065956/863/A0006/15.7.2003 (ΦΕΚ 985/τ.Β'/16.7.2003) κοινή απόφαση των Πρωθυπουργού και Υπουργού Οικονομίας και Οικονομικών «Περί ανάθεσης αρμοδιοτήτων του Υπουργού Οικονομίας και Οικονομικών στους Υφυπουργούς».

8. Την 1115093/1378/17.12.2001 (ΦΕΚ 1720/τ.Β'/21.12.2001) απόφαση του Υφυπουργού Οικονομικών «Περί μεταβίβασης αρμοδιοτήτων του Υφυπουργού Οικονομικών στον Γενικό Γραμματέα, Γενικούς Δ/ντές κ.λπ. του Υπουργείου Οικονομικών», καθώς και την 1041136/468/A0006/8.5.2002 Απόφαση του Υφυπουργού Οικονομίας και Οικονομικών με την οποία τροποποιείται και συμπληρώνεται η προηγούμενη Απόφαση.

9. Την από 2.4.2003. έκθεση της κατά το άρθρο 3 του Ν. 2971/19.12.2001 (ΦΕΚ 285/τ.Α'/19.12.2001) «Περί αιγιαλού και παραλίας» αρμόδιας Επιτροπής καθορισμού ορίων αιγιαλού και παραλίας, για τον καθορισμό ορίων αιγιαλού παραλίας, στη θέση «Λαγονήσι» Δ/Δ Αγίου Νικολάου του Δήμου Σιθωνίας Ν. Χαλκιδικής.

10. Το, από Ιούλιο, του 2002, τοπογραφικό & υψομετρικό διάγραμμα κλίμακας 1:500, σε 1 (μία) πινακίδα, το οποίο συντάχθηκε από τον Καρανάσιο Ηλία Πολιτικό Μηχανικό, ελέγχθηκε για την ακρίβεια της αποτύπωσης την 6.9.2002 από τον Πιπινίκα Μιχ. Τοπογράφο - Μηχανικό της Κτηματικής Υπηρεσίας Ν. Χαλκιδικής και θεωρήθηκε την ίδια ημερομηνία από τον Χατζόπουλο Ευστάθιο Τοπογράφο - Μηχανικό της Κτηματικής Υπηρεσίας Ν. Χαλκιδικής, όπως ορίζουν οι διατάξεις του άρθρου 4 παραγρ. 2 του Ν. 2971/2001.

11. Τη σύμφωνη γνώμη του Γενικού Επιτελείου Ναυτικού, που διατυπώθηκε στο 544.5/446/03/20.5.2003 έγγραφο του, αποφασίζουμε:

Επικυρώνουμε την από 2.4.2003 έκθεση της κατά το άρθρο 3 του Ν. 2971/2001 (ΦΕΚ 285/τ.Α'/19.12.2001) «Περί αιγιαλού και παραλίας» αρμόδιας Επιτροπής καθορισμού ορίων αιγιαλού - παραλίας για τον καθορισμό ορίων αιγιαλού παραλίας στη θέση «Λαγονήσι» Δ/Δ Αγίου Νικολάου του Δήμου Σιθωνίας Ν. Χαλκιδικής, καθώς επίσης και το, από Ιούλιο 2002, τοπογραφικό & υψομετρικό διάγραμμα, κλίμακα 1:500, σε 1 (μία) πινακίδα, το οποίο συντάχθηκε από τον Καρανάσιο Ηλία Πολ. Μηχανικό, ελέγχθηκε για την ακρίβεια της αποτύπωσης στις 6.9.2002 από τον Πιπινίκα Μιχ. Τοπογράφο - Μηχανικό της Κτηματικής Υπηρεσίας Ν. Χαλκιδικής και θεωρήθηκε την ίδια ημερομηνία από τον Χατζόπουλο Ευστάθιο Τοπογράφο - Μηχανικό της Κτηματικής Υπηρεσίας Ν. Χαλκιδικής, όπως ορίζουν οι διατάξεις του άρθρου 4 παρ. 2 του Ν. 2971/2001.

Στο τοπογραφικό αυτό διάγραμμα, καθορίσθηκε η οριογραμμή του αιγιαλού με κόκκινη συνεχή πολυγωνική γραμμή, με στοιχεία 1, 2, 3,, 17, 18.

Η οριογραμμή της παραλίας με κίτρινη συνεχή πολυγωνική γραμμή με στοιχεία 1', 2', 3',, 17', 18'.

Καθορίζεται ζώνη παραλίας πλάτους 10μ, διότι διαφορετικά δεν εξυπηρετούνται οι σκοποί του άρθρου 1, παρ. 2 του Ν. 2971/2001.

Υπάρχοντα κτίσματα εντός της ζώνης της παραλίας και του απαλού δεν εξαιρούνται.

Η παραπάνω χάραξη αποτελεί καθορισμό των οριογραμμών αιγιαλού και παραλίας για πρώτη φορά.

Η παρούσα απόφαση με την έκθεση της Επιτροπής & το τοπογραφικό διάγραμμα, να δημοσιευθούν στην Εφημερίδα της Κυβερνήσεως.

Αθήνα, 31 Ιουλίου 2003

Με εντολή Υφυπουργού

Ο Γενικός Διευθυντής

Δημ. Περιουσίας & Εθν. Κληρ/των

ΣΠ. Ι. ΣΤΑΘΗΣ

ΕΚΘΕΣΗ

Της Επιτροπής καθορισμού των οριογραμμών αιγιαλού - παραλίας και θέσεων αμμοληψίας και παλαιού Αιγιαλού σύμφωνα με το άρθρο 100 του Π.Δ. 284/88 όπως τροποποιήθηκε από το Ν. 2971/2001 καθορισμού για πρώτη φορά των ορίων αιγιαλού κ.λπ. στη θέση «Λαγονήσι» Αγίου Νικολάου του Δήμου Σιθωνίας προ ιδιοκτησίας Αρώνη Γ.

Πολύγυρος 2 Απριλίου 2003

Οι υπογράφωντες

1. Κομπούσης Ιωάννης, Προϊστάμενος Κτημ. Υπηρ., ως Πρόεδρος.

2. Χατζόπουλος Ευστάθιος, Τοπογρ. Μηχ. Κτημ. Υπηρ. Χαλκ/κής.

3. Αντωνιάδης Αλέξανδρος, Α/Φ Λιμενικού Σώματος

4. Δάλλιος Λάζαρος, Τοπογρ. Μηχ. Δ/σης Πολεοδομίας.

5. Περδίκης Ιωάννης, Αρχ. Μηχ. Δι.ΠΕ.ΧΩ.

Που αποτελούμε την επιτροπή καθορισμού των αιγιαλού και παραλίας και παλαιού αιγιαλού σύμφωνα με το άρθρο 3 του Ν. 2971/2001 και της 823/21.2.2002 απόφασης του Προϊσταμένου της Οικονομικής Επιθεώρησης Κεντρικής Μακεδονίας, μετά από αυτοψία στην παραπάνω περιοχή στις 6.9.2002 ύστερα από την 2034/27.8.2007 πρόσκληση του Προέδρου, αφού λάβαμε υπόψη:

1. Την από 29.7.2002 αίτηση του Αρώνη Γεωργίου με την οποία ζητείται ο καθορισμός των ορίων του αιγιαλού - παραλίας κ.λπ. στην περιοχή αυτή.

2. Το τοπογραφικό υψομετρικό διάγραμμα που συντάχθηκε τον Ιούλιο του 2002 από τον Καρανάσιο Ηλία Πολ. Μηχανικό σε 1 πινακίδα και με κλίμακα 1:500, ελέγχθηκε στις 6.9.2002 από τον Τοπογρ. Μηχ. της Κτημ. Υπηρ. Ν. Χαλκιδικής Πιπινίκα Μηχάλη και θεωρήθηκε στις 6.9.2002 από τον τοπογράφο Μηχανικό της Κτημ. Υπηρεσίας Ν. Χαλκιδικής Χατζόπουλο Ευστάθιο.

3. Τις διατάξεις του Ν. 2971/2001.

4. Την αντίληψη που σχηματίστηκε από την επί τόπου αυτοψία για το πλάτος της βρεχόμενης ζώνης της ξηράς και των άλλων συναφών στοιχείων, δηλ. την μορφολογία της περιοχής την κατάσταση της ακτής και του θαλασσίου χώρου, τις καιρικές συνθήκες που επικρατούν στην περιοχή αυτή, αποφασίζει:

1. Καθορίζει στο παραπάνω Τοπογραφικό Διάγραμμα:

α. Την οριογραμμή του αιγιαλού με κόκκινη συνεχή πολυγωνική γραμμή 1, 2, 3, 17, 18 της οποίας οι κορυφές εξασφαλίζονται με συντεταγμένες από το κρατικό τριγωνομετρικό δίκτυο.

β. Την οριογραμμή της παραλίας με κίτρινη συνεχή πολυγωνική γραμμή 1', 2', 3', 17', 18' της οποίας οι κορυφές εξασφαλίζονται ως άνω.

2. Αποφαίνεται ότι δεν υπάρχει παλαιός αιγιαλός.

3. Καθορίζει ζώνη παραλίας 10,0 μ. για εξυπηρέτηση των σκοπών του άρθρου 1 § 2 του Ν. 2971/2001.

4. Τα υπάρχοντα κτίσματα εντός του αιγιαλού και της παραλίας δε εξαιρούνται.

Η Επιτροπή

Ο Πρόεδρος

ΙΩΑΝΝΗΣ ΚΟΜΠΟΥΡΗΣ


Τα Μέλη


Ε. ΧΑΤΖΟΠΟΥΛΟΣ

Α. ΑΝΤΩΝΙΑΔΗΣ

Λ. ΔΑΛΛΙΟΣ

Ι. ΠΕΡΔΙΚΗΣ

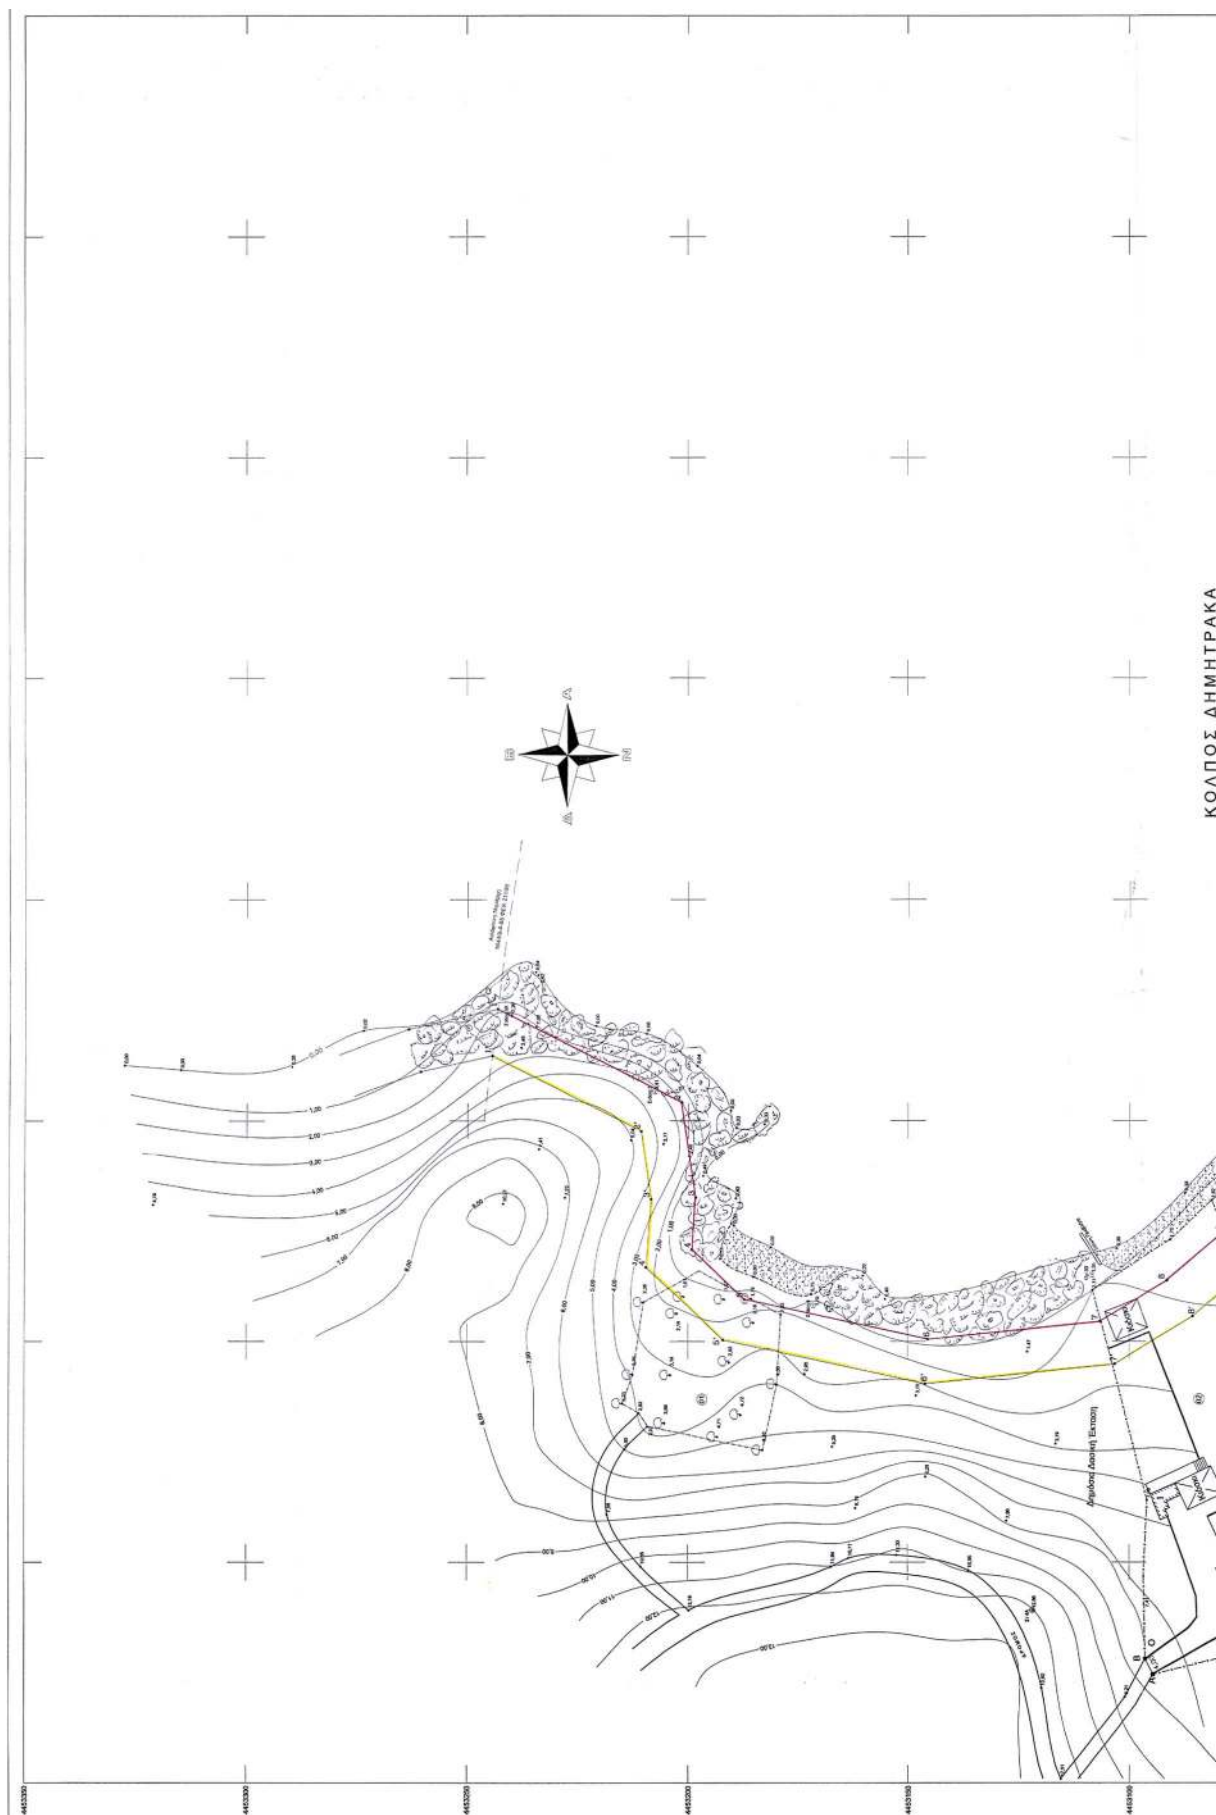

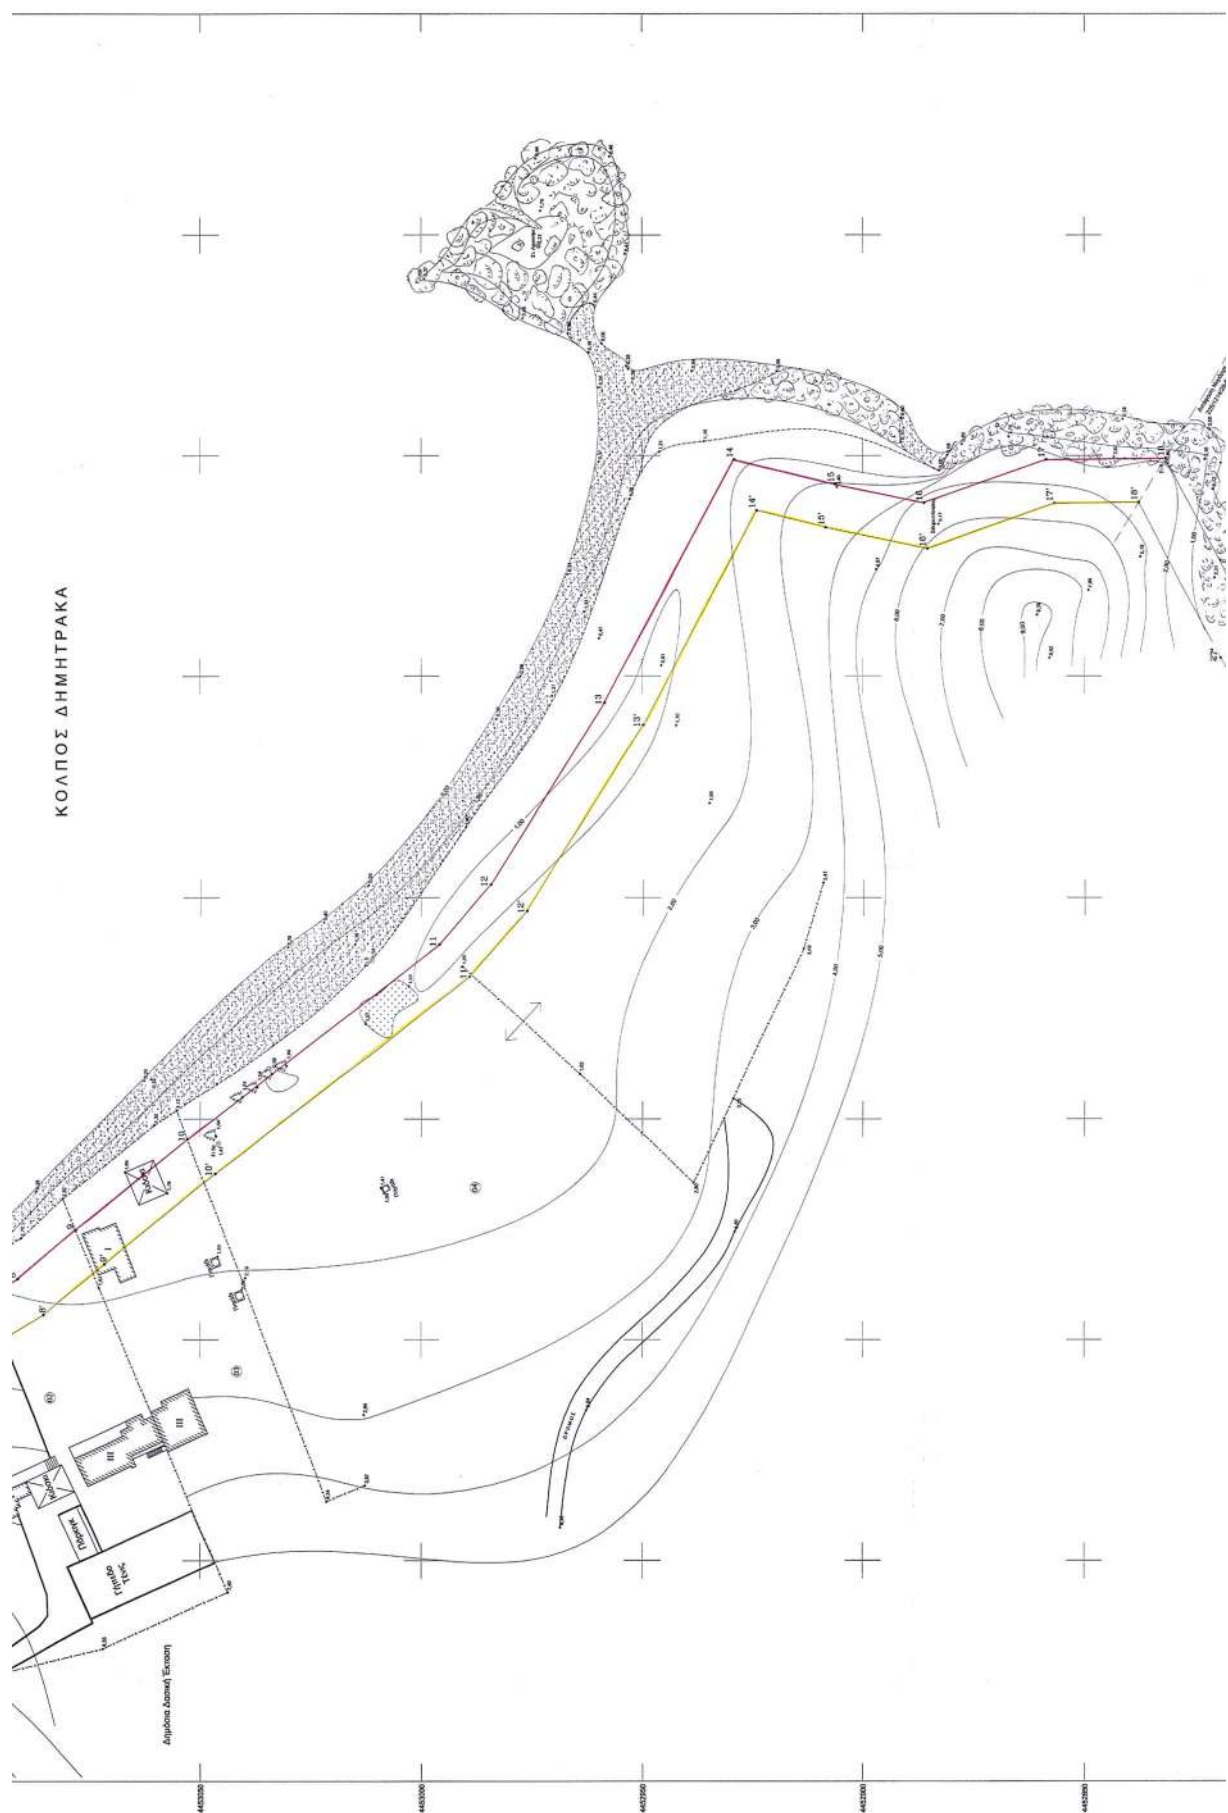



ΕΛΕΧΘΕΝ ΕΠΙ ΤΟΠΟΥ ΓΙΑ ΤΗΝ
ΑΚΡΙΒΕΙΑ ΤΗΣ ΑΠΟΤΥΠΩΣΗΣ
ΠΟΛΥΓΩΝΟΣ 6.9-2602

2. ΜΙΧΑΗΛ ΠΙΠΙΝΙΚΑΣ
ΑΓΡ. ΤΟΠ. ΜΗΧΑΝΙΚΟΣ με Δ'β

ΣΗΜΕΙΑ		ΠΙΝΑΚΑΣ ΣΥΝΤΕΛΕΓΜΕΝΩΝ ΔΙΑΓΩΓΩΝ	
α/α	X	α/α	X
1	478225.30	4453243.14	
2	478204.20	4453201.50	
3	478162.60	4453198.20	
4	478170.80	4453198.10	
5	478159.50	4453187.00	
6	478150.48	4453145.44	
7	478154.57	4453106.69	
8	478163.82	4453091.37	
9	478174.85	4453078.34	
10	478195.48	4453058.30	
11	478239.50	4452999.00	
12	478253.00	4452984.00	
13	478294.00	4452958.50	
14	478349.10	4452929.10	
15	478343.40	4452906.20	
16	478339.20	4452886.10	
17	478349.10	4452858.50	
18	478349.40	4452831.50	

ΣΗΜΕΙΑ		ΠΙΝΑΚΑΣ ΣΥΝΤΕΛΕΓΜΕΝΩΝ ΠΑΡΑΛΑΒΩΝ	
α/α	X	α/α	X
1*	478214.76	4453244.46	
2*	478197.61	4453210.61	
3*	478182.22	4453208.26	
4*	478166.77	4453209.44	
5*	478150.31	4453191.81	
6*	478140.37	4453149.99	
7*	478144.86	4453103.42	
8*	478155.67	4453085.52	
9*	478167.15	4453057.16	
10*	478187.61	4453046.79	
11*	478233.50	4452999.00	
12*	478247.03	4452976.24	
13*	478289.96	4452949.85	
14*	478337.51	4452923.95	
15*	478333.66	4452908.43	
16*	478326.83	4452885.38	
17*	478339.12	4452866.71	
18*	478339.33	4452837.54	

ΗΛΙΑΣ ΕΥΚΛ. ΚΑΡΑΝΑΣΙΟΣ
ΔΙΠΛ. ΠΟΛΥΤΕΧΝΙΚΟΣ ΜΗΧΑΝΙΚΟΣ
Α.Μ.Τ.Ε. 14496 ΑΘΕΝΕΣ
ΠΡΑΚΤΙΚΟΝ ΔΙΠΛ. Τ.Υ. 1310 ΠΟΛΥΤΕΧΝΕΙΟΝ

ΕΘΝΙΚΟ ΤΥΠΟΓΡΑΦΕΙΟ**ΕΦΗΜΕΡΙΔΑ ΤΗΣ ΚΥΒΕΡΝΗΣΕΩΣ**

ΚΑΠΟΔΙΣΤΡΙΟΥ 34 * ΑΘΗΝΑ 104 32 * TELEX 223211 YPET GR * FAX 210 52 21 004
ΗΛΕΚΤΡΟΝΙΚΗ ΔΙΕΥΘΥΝΣΗ: <http://www.et.gr> – e-mail: webmaster@et.gr

Πληροφορίες Α.Ε. - Ε.Π.Ε. και λοιπών Φ.Ε.Κ.: 210 527 9000-4
Φωτοαντίγραφα παλαιών ΦΕΚ - ΒΙΒΛΙΟΘΗΚΗ - ΜΑΡΝΗ 8 - Τηλ. (210)8220885 - 8222924
Δωρεάν διάθεση τεύχους Προκηρύξεων ΑΣΕΠ αποκλειστικά από Μάρνη 8

ΠΕΡΙΦΕΡΕΙΑΚΑ ΓΡΑΦΕΙΑ ΠΩΛΗΣΗΣ Φ.Ε.Κ.

ΘΕΣΣΑΛΟΝΙΚΗ - Βασ. Όλγας 227	(2310) 423 956	ΛΑΡΙΣΑ - Διοικητήριο	(2410) 597449
ΠΕΙΡΑΙΑΣ - Ευριπίδου 63	(210) 413 5228	ΚΕΡΚΥΡΑ - Σαμαρά 13	(26610) 89 157
ΠΑΤΡΑ - Κορίνθου 327	(2610) 638 109		(26610) 89 105
	(2610) 638 110	ΗΡΑΚΛΕΙΟ - Πλ. Ελευθερίας 1	(2810) 396 409
ΙΩΑΝΝΙΝΑ - Διοικητήριο	(26510) 87215	ΛΕΣΒΟΣ - Αγ. Ειρήνης 10	(22510) 37 181
ΚΟΜΟΤΗΝΗ - Δημοκρατίας 1	(25310) 22 858		(22510) 37 187

ΤΙΜΗ ΠΩΛΗΣΗΣ ΦΥΛΛΩΝ ΕΦΗΜΕΡΙΔΟΣ ΤΗΣ ΚΥΒΕΡΝΗΣΕΩΣ**Σε έντυπη μορφή:**

- Για τα ΦΕΚ από 1 μέχρι 40 σελίδες 1 euro.
- Για τα ΦΕΚ από 40 σελίδες και πάνω η τιμή προσαυξάνεται κατά 0,05 euro για κάθε επιπλέον σελίδα.

Σε μορφή CD:

Τεύχος	Περίοδος	EURO	Τεύχος	Περίοδος	EURO
Α.Ε. & Ε.Π.Ε.	Μηνιαίο	60	Αναπτυξιακών Πράξεων και Συμβάσεων (Τ.Α.Π.Σ.)	Ετήσιο	75
Α' και Β'	3μηνιαίο	75	Νομικών Προσώπων		
Α', Β' και Δ'	3μηνιαίο	90	Δημοσίου Δικαίου (Ν.Π.Δ.Δ.)	Ετήσιο	75
Α'	Ετήσιο	180	Δελτίο Εμπορικής και Βιομηχανικής Ιδιοκτησίας (Δ.Ε.Β.Ι.)	Ετήσιο	75
Β'	Ετήσιο	210	Ανωτάτου Ειδικού Δικαστηρίου	Ετήσιο	75
Γ	Ετήσιο	60	Διακηρύξεων Δημοσίων Συμβάσεων	Ετήσιο	75
Δ'	Ετήσιο	150			
Παράρτημα	Ετήσιο	75			

Η τιμή πώλησης του Τεύχους Α.Ε. & Ε.Π.Ε. σε μορφή CD - rom για δημοσιεύματα μετά το 1994 καθορίζεται σε 30 euro ανά τεμάχιο, ύστερα από σχετική παραγγελία.

Η τιμή διάθεσης φωτοαντιγράφων ΦΕΚ 0,15 euro ανά σελίδα

ΕΤΗΣΙΕΣ ΣΥΝΔΡΟΜΕΣ Φ.Ε.Κ.

Τεύχος	Σε έντυπη μορφή		Από το Internet	
	Κ.Α.Ε. Προϋπολογισμού	Κ.Α.Ε. ΤΑΠΕΤ	Κ.Α.Ε. Προϋπολογισμού	Κ.Α.Ε. ΤΑΠΕΤ
	2531	3512	2531	3512
	euro	euro	euro	euro
Α' (Νόμοι, Π.Δ., Συμβάσεις κτλ.)	205	10,25	176	8,80
Β' (Υπουργικές αποφάσεις κτλ.)	293	14,65	205	10,25
Γ (Διορισμοί, απολύσεις κτλ. Δημ. Υπαλλήλων)	59	2,95	ΔΩΡΕΑΝ	- -
Δ' (Απαλλοτριώσεις, πολεοδομία κτλ.)	293	14,65	147	7,35
Αναπτυξιακών Πράξεων και Συμβάσεων (Τ.Α.Π.Σ.)	147	7,35	88	4,40
Ν.Π.Δ.Δ. (Διορισμοί κτλ. προσωπικού Ν.Π.Δ.Δ.)	59	2,95	ΔΩΡΕΑΝ	- -
Παράρτημα (Προκηρύξεις θέσεων ΔΕΠ κτλ.)	30	1,50	ΔΩΡΕΑΝ	- -
Δελτίο Εμπορικής και Βιομ/κής Ιδιοκτησίας (Δ.Ε.Β.Ι.)	59	2,95	30	1,50
Ανωτάτου Ειδικού Δικαστηρίου (Α.Ε.Δ.)	ΔΩΡΕΑΝ	-	ΔΩΡΕΑΝ	- -
Προκηρύξεων Α.Σ.Ε.Π.	ΔΩΡΕΑΝ	-	ΔΩΡΕΑΝ	- -
Ανωνύμων Εταιρειών & Ε.Π.Ε.	2.054	102,70	587	29,35
Διακηρύξεων Δημοσίων Συμβάσεων (Δ.Δ.Σ.)	205	10,25	88	4,40
Α', Β' και Δ'			352	17,60
Το κόστος για την ετήσια συνδρομή σε ηλεκτρονική μορφή για τα προηγούμενα έτη προσαυξάνεται πέραν του ποσού της ετήσιας συνδρομής του έτους 2003 κατά 6 euro ανά έτος παλαιότητας και κατά τεύχος				

* Οι συνδρομές του εσωτερικού προπληρώνονται στις ΔΟΥ που δίνουν αποδεικτικό είσπραξης (διπλότυπο) το οποίο με τη φροντίδα του ενδιαφερομένου πρέπει να στέλνεται στην Υπηρεσία του Εθνικού Τυπογραφείου.

* Η πληρωμή του υπέρ ΤΑΠΕΤ ποσού που αντιστοιχεί σε συνδρομές, εισπράττεται και από τις ΔΟΥ.

* Οι συνδρομητές του εξωτερικού έχουν τη δυνατότητα λήψης των δημοσιευμάτων μέσω internet, με την καταβολή των αντίστοιχων ποσών συνδρομής και ΤΑΠΕΤ.

* Οι Νομαρχιακές Αυτοδιοικήσεις, οι Δήμοι, οι Κοινότητες ως και οι επιχειρήσεις αυτών πληρώνουν το μισό χρηματικό ποσό της συνδρομής και ολόκληρο το ποσό υπέρ του ΤΑΠΕΤ.

* Η συνδρομή ισχύει για ένα χρόνο, που αρχίζει την 1η Ιανουαρίου και λήγει την 31η Δεκεμβρίου του ίδιου χρόνου.

Δεν εγγράφονται συνδρομητές για μικρότερο χρονικό διάστημα.

* Η εγγραφή ή ανανέωση της συνδρομής πραγματοποιείται το αργότερο μέχρι την 31ην Δεκεμβρίου κάθε έτους.

* Αντίγραφα διπλοτύπων, ταχυδρομικές επιταγές και χρηματικά γραμμάτια δεν γίνονται δεκτά.

Οι υπηρεσίες εξυπηρέτησης των πολιτών λειτουργούν καθημερινά από 08.00' έως 13.00'