

04009290209030008



9407

ΕΦΗΜΕΡΙΣ ΤΗΣ ΚΥΒΕΡΝΗΣΕΩΣ

ΤΗΣ ΕΛΛΗΝΙΚΗΣ ΔΗΜΟΚΡΑΤΙΑΣ

ΤΕΥΧΟΣ ΤΕΤΑΡΤΟ

Αρ. Φύλλου 929

2 Σεπτεμβρίου 2003

ΠΕΡΙΕΧΟΜΕΝΑ

ΑΠΟΦΑΣΕΙΣ

- Τροποποίηση Ρ.Σ. πόλεως Καρδίτσας στα Ο.Τ.Α 494-496-497 1
- Τροποποίηση ρυμοτομικού σχεδίου Καλλονής Ν. Λέσβου πλησίον ιδιοκτησίας Στ. Βαλτά 2
- Καθορισμός χρήσεων παραχωρούμενων δημόσιων εκτάσεων στη θέση «Κάμπος» έκτασης 13,964 τ.μ. στο Ν. Ροδόπης 3
- Καθορισμός χρήσεων παραχωρούμενων δημόσιων εκτάσεων στη θέση «Κάμπος» έκτασης 12.332 τ.μ. και 11.071 τ.μ. στο Ν. Ροδόπης 4

ΑΠΟΦΑΣΕΙΣ

- Αριθ. 1404 (1)
Τροποποίηση Ρ.Σ. πόλεως Καρδίτσας στα Ο.Τ.Α 494-496-497.

Ο ΝΟΜΑΡΧΗΣ ΚΑΡΔΙΤΣΑΣ

Έχοντας υπόψη:

1. Τις διατάξεις του Ν. Δ/τος της 17.7.23 (ΦΕΚ 223/Α) «περί σχεδίων πόλεων κ. λ. π.», όπως μεταγενέστερα τροποποιήθηκε και συμπληρώθηκε και δη τα άρθρα 3 και 70 αυτού.
2. Τις διατάξεις του άρθρου 8 του Ν. 3200/55 (ΦΕΚ 97/Α).
3. Τις διατάξεις του άρθρου 10 του Ν. 3044/02 (ΦΕΚ 197/Α), σύμφωνα με το οποίο τροποποιήθηκε το άρθρο 29 του Ν. 2831/00 (ΦΕΚ 140/Α).
4. Τις διατάξεις του Ν. 2218/94 (ΦΕΚ 90/Α) «περί ιδρύσεως Νομαρχιακής Αυτοδιοικήσεως κ.λ.π.», όπως μετα-

γενέστερα τροποποιήθηκε και συμπληρώθηκε καθώς και την 5/2/31.3.95 (ΦΕΚ 359/Β) απόφαση του Νομαρχιακού Συμβουλίου της Ν.Α. Καρδίτσας «περί οργανισμού οργάνωσης τοπικής αυτοδιοίκησης Ν.Α. Καρδίτσας».

5. Τις 138/03, 192/02, 110/99, 224/98 αποφάσεις του Δημοτικού Συμβουλίου του Δήμου Καρδίτσας και δη την 138/03, σύμφωνα με την οποία αποφασίζεται η τροποποίηση του ρυμοτομικού σχεδίου της πόλεως Καρδίτσας στο Ο.Τ. 494 - 496 - 497 στην οδό Ζωγράφου με την ευθυγράμμιση της οδού Ζωγράφου.

6. Τις 17/02 και 7/03 αποφάσεις του ΣΧΟΠ Ν.Α. Καρδίτσας και δη την 7/03, σύμφωνα με την οποία προτείνεται κατά πλειοψηφία η τροποποίηση της οδού Ζωγράφου στα Ο.Τ. 494 - 496 - 497 όχι με την ευθυγράμμισή της, αλλά εις τρόπο ώστε να ισολογισθούν οι ρυμοτομήσεις εκατέρωθεν.

7. Την 2188/15.7.94 (ΦΕΚ 908/Δ' 2.9.94) απόφαση Νομάρχης Ν. Καρδίτσας «περί αναθεωρήσεως του ρυμοτομικού σχεδίου της πόλεως Καρδίτσας».

8. Το γεγονός ότι από τις κανονιστικές διατάξεις αυτής της αποφάσεως δεν προκαλείται δαπάνη σε βάρος του κρατικού προϋπολογισμού και οικείου Δήμου, αποφασίζουμε:

Τροποποιούμε το εγκεκριμένο ρυμοτομικό σχέδιο της πόλεως Καρδίτσας στα Ο.Τ 494 - 496 - 497, σύμφωνα με την 7/03 γνωμοδότηση του ΣΧΟΠ Ν.Α. Καρδίτσας, εις τρόπον ώστε να ισολογισθούν οι ρυμοτομήσεις, όπως στο κλίμακας 1:500 τοπογραφικό διάγραμμα, το οποίο συνοδεύει την παρούσα, φαίνεται.

Η παρούσα με το συνοδεύον αυτήν τοπογραφικό διάγραμμα να δημοσιευθεί στην Εφημερίδα της Κυβερνήσεως και ισχύει από την ημέρα της δημοσίευσής της.


Καρδίτσα, 14 Ιουλίου 2003

Ο Νομάρχης
ΒΑΣΙΛΕΙΟΣ ΑΝΑΓΝΩΣΤΟΠΟΥΛΟΣ

Ан. NOMAPXH 2188/15-7-1994 (ФЕК 908/Δ/2-9-1994)

Ο ΣΥΝΤΑΞΑΣ ΤΟ ΤΟΠΟΓΡΑΦΙΚΟ

KENNY, JAMES L. KENTAPPAH
SUNSHINE VALLEY PARK, ARIZONA 85710
MAYBE ILL. AMO WPT 180
MEETHATHI LYNNKONNANON
NAI TONGPAPAKORN SP'ON
DIANKO 15. 4300 KAPDITSA
ACOM 10027021 BOY KAPDITTA

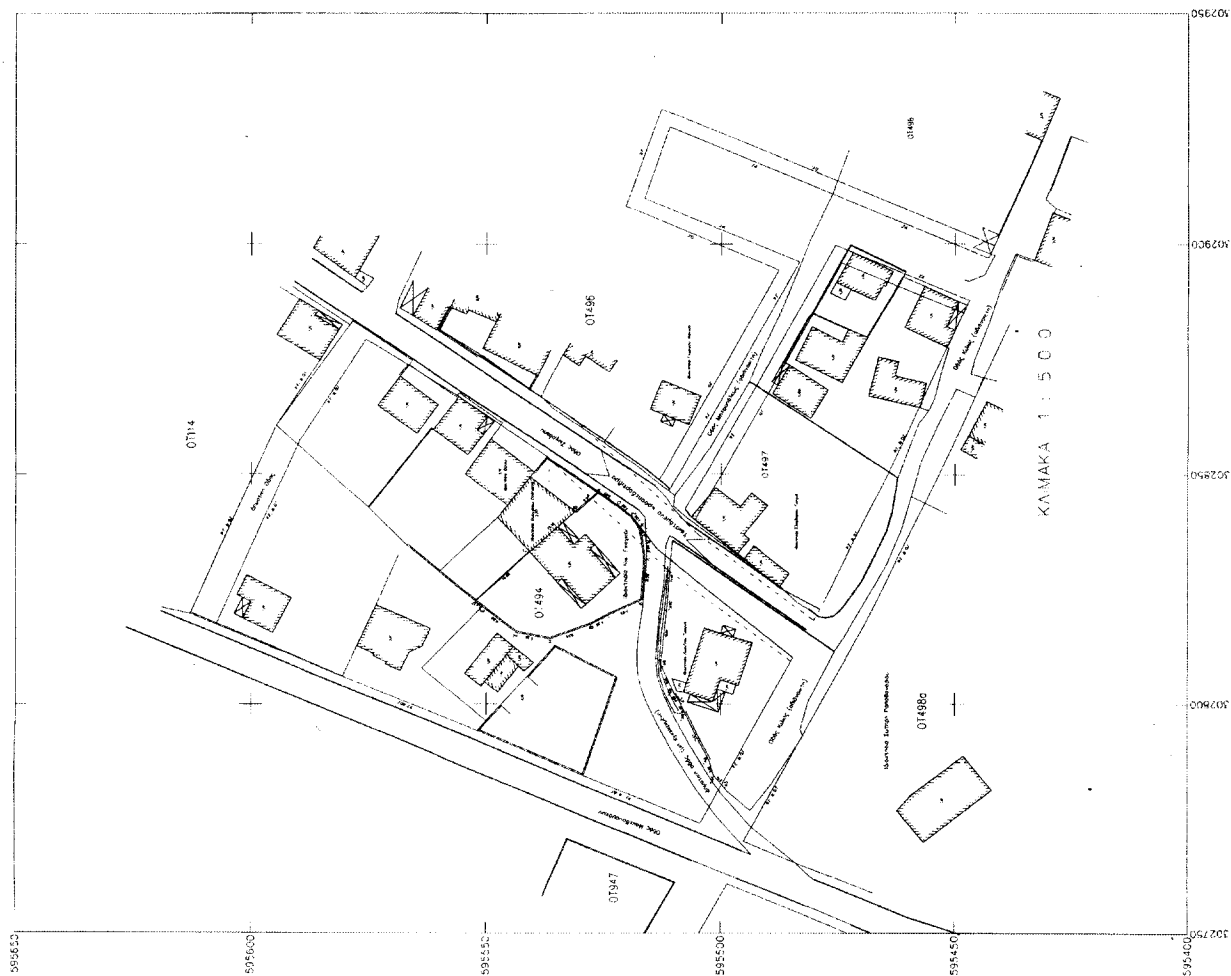

Αριθ. 183

Τροποποίηση ρυμοτομικού σχεδίου Καλλονής Ν. Λέσβου πλησίον ιδιοκτησίας Στ. Βαλτά.

Ο ΝΟΜΑΡΧΗΣ ΛΕΣΒΟΥ

Έχοντας υπόψη:

1. Τις διατάξεις του Ν. 2218/94 όπως τροποποιήθηκε με τον Ν. 2240/94.

2. Το άρθρο 14 του Ν. 2273/27.12.94 ΦΕΚ 223Α.

3. Τις διατάξεις του Ν. 3200/55 «περί διοικητικής αποκέντρωσης» όπως τροποποιήθηκαν και συμπληρώθηκαν μεταγενέστερα.

14. Την από 18.3.03 εισήγηση του Τμ. Πολεοδ. Σχεδίων Κανόνων.

5. Τις διατάξεις του από 17.7.23 «περί σχεδίων πόλεων και κωμών του Κράτους», όπως τροποποιήθηκε και συμπληρώθηκε μεταγενέστερα Άρθρο 23.

6. Τις διατάξεις του Ν. 3044/02 Άρθρο 10 που αντικατέστησε το Άρθρο 29 του Ν. 2831/00 για μεταφορά αρμοδιοτήτων στους αιρετούς Νομάρχες για έγκριση τροποποιήσεων σχεδίων πόλεων.

7. Το Β.Δ. της 5/4/16.5.49 ΦΕΚ 112Δ, με το οποίο εγκρίθηκε το ρυμοτομικό σχέδιο Καλλονής.

8. Το 236/17.1.2003 έγγραφο του Δήμο Καλλονής, με το οποίο μας διαβιβάστηκαν τα δικαιολογητικά για την τροποποίηση του εγκεκριμένου σχεδίου Καλλονής μαζί με τη

(2)

258/2002 απόφαση του Δημοτικού Συμβουλίου Καλλονής.

9. Τη θετική γνωμοδότηση του Συμβουλίου Χ.Ο.Π. του Νομού, όπως αυτή εκφράζεται με το Πρακτικό 4/27.6.03, θέμα 2, αποφασίζουμε:

Εγκρίνουμε την τροποποίηση του εγκεκριμένου σχεδίου της πόλεως Καλλονής στο Ο.Τ που εφάπτεται της πλατείας και στο οποίο ευρίσκεται η ιδιοκτησία Σταύρου Βαλτά με μετατόπιση των Ρυμοτομικών και Οικοδομικών γραμμών σε νέα θέση, όπως εμφανίζεται στο Τοπογραφικό Σχεδιάγραμμα που έχει θεωρηθεί από τον Προϊστάμενο της Υπηρεσίας και συνοδεύει την απόφαση.


Με την τροποποίηση αυτή δεν μειώνεται το συνολικό ποσοστό κοινοχρήστων χώρων σε σχέση με την πρόβλεψη του ρυμοτομικού σχεδίου του 1949 λόγω του ότι έχει ήδη μεγαλώσει το πλάτος του κεντρικού δρόμου με την επικάλυψη του χειμάρρου που έχει γίνει.

Η απόφαση αυτή δεν επιβαρύνει τον κρατικό προϋπολογισμό ούτε το Δήμο Καλλονής και ισχύει από την υπογραφή της.


Η απόφαση αυτή να δημοσιευθεί στην Εφημερίδα της Κυβερνήσεως.

Μυτιλήνη, 1 Αυγούστου 2003

Ο Νομάρχης
ΠΑΥΛΟΣ ΒΟΓΙΑΤΖΗΣ

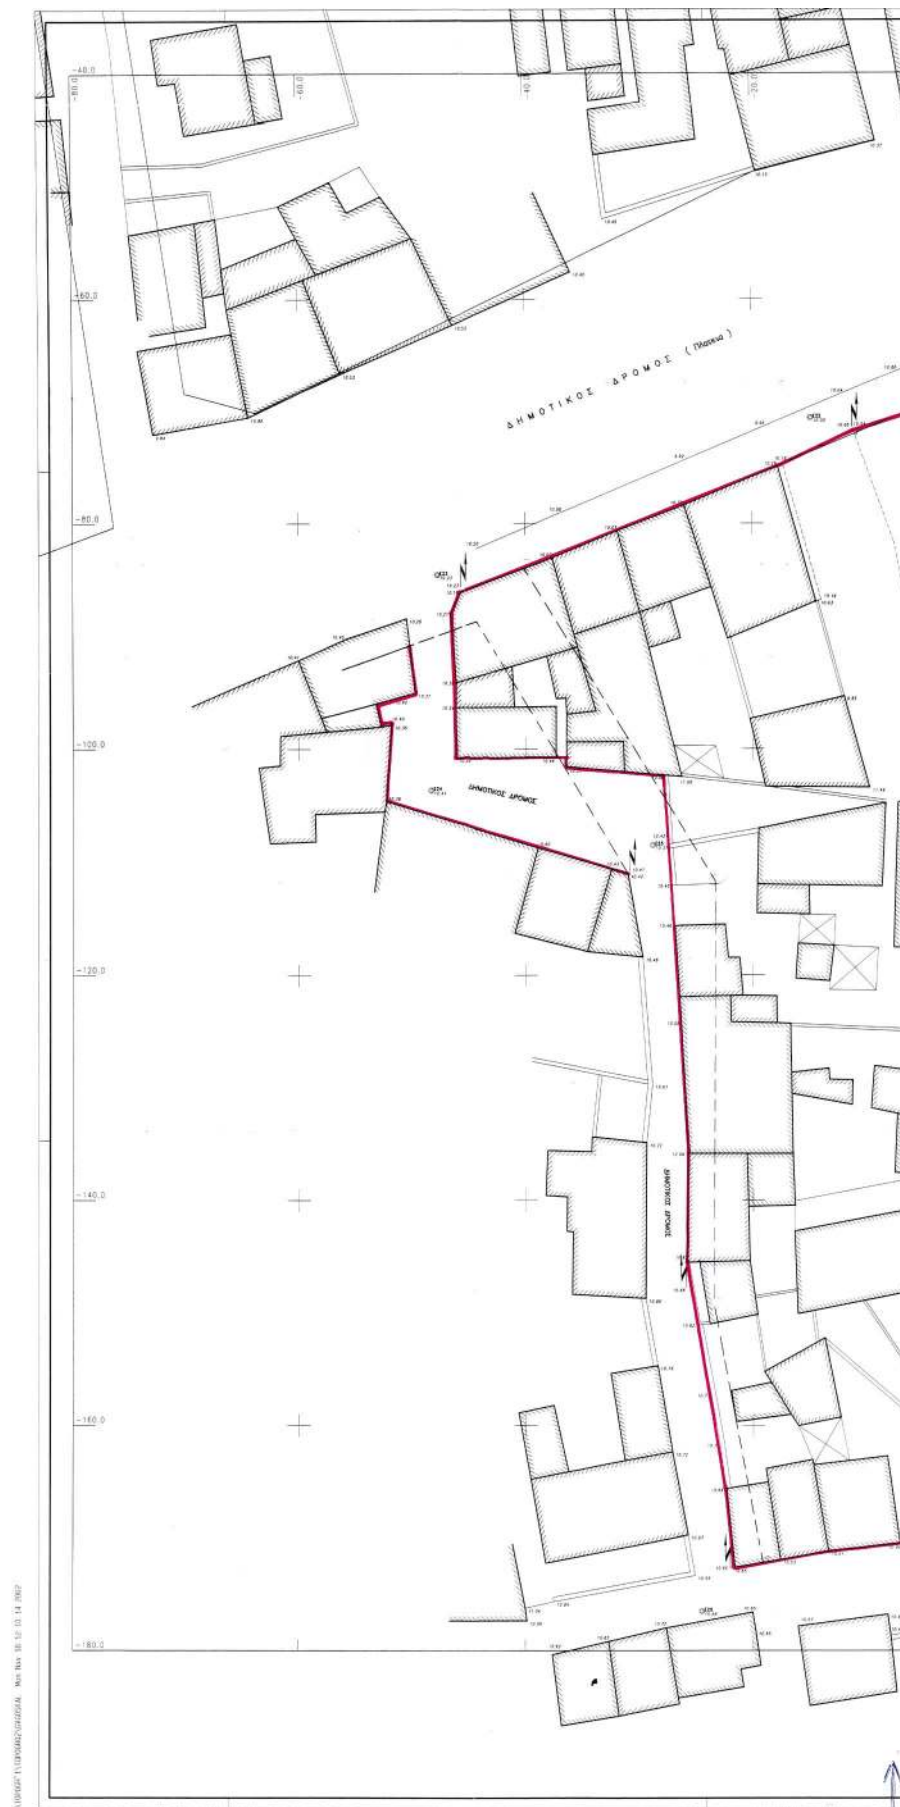



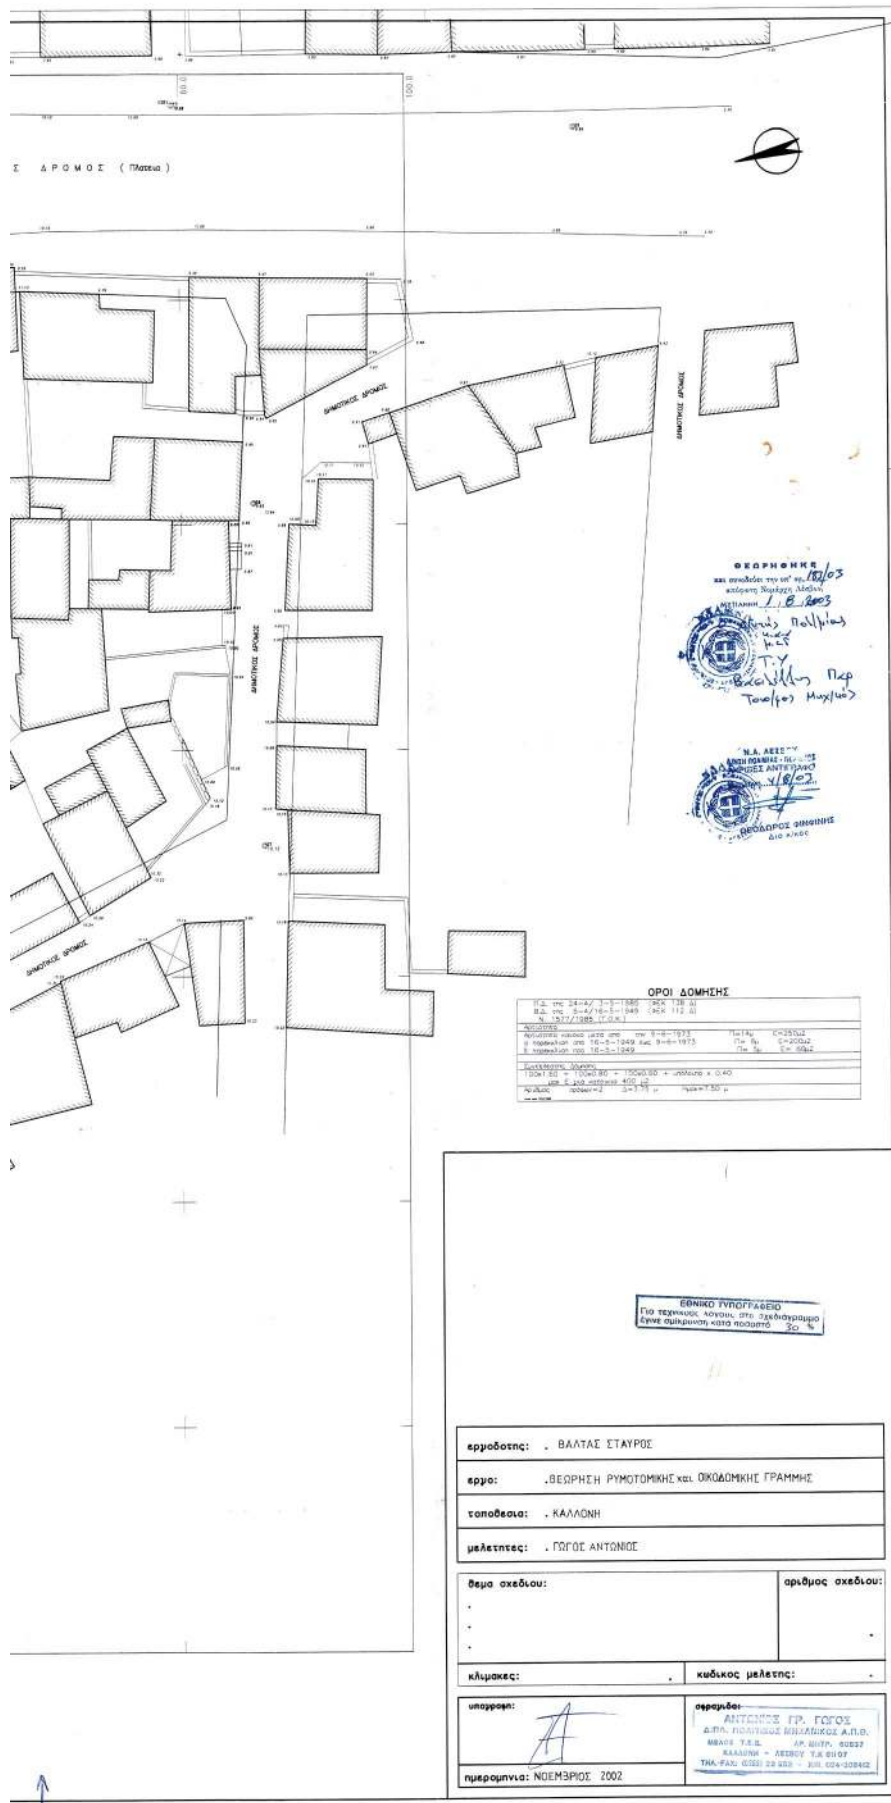

Αριθ. ΔΠΠ 2586

(3)

Καθορισμός χρήσεων παραχωρούμενων δημόσιων εκτάσεων στη θέση «Κάμπος» έκτασης 13,964 τ.μ. στο Ν. Ροδόπης.

Ο ΝΟΜΑΡΧΗΣ ΡΟΔΟΠΗΣ

Έχοντας υπόψη:

1. Τις διατάξεις του άρθρου 62 του Π.Δ. 30/96 (ΦΕΚ 21Α/96).
2. Τις διατάξεις του άρθρου 6 του ΝΔ 994/79.
3. Τις διατάξεις του άρθρου 3 του Ν 1512/85 περί καθορισμού χρήσεως παραχωρούμενων δημόσιων εκτάσεων.
4. Το 4902/11.6.2003 έγγραφο της Δ/νσης Γεωργικής Ανάπτυξης Περιφέρειας ΑΜ-Θ με συν. έγγραφα υπηρεσιών και απόσπασμα πρόχειρου διαγράμματος αναδασμού αγρ/τος Αιγείρου Ν. Ροδόπης έτους 1998 της Δ/νσης Τοπογραφικής Ν. Ροδόπης, όπου εμφανίζεται το υπ' αριθμ. 563 κοινόχρηστο τεμάχιο έκτασης 13,964 τμ στη θέση «Κάμπος», προοριζόμενο να παραχωρηθεί στον

Δήμο Αιγείρου για την αποπεράτωση και συμπλήρωση δημοτικού αθλητικού κέντρου.

5. Το 1492/7.3.2003 έγγραφο του Δήμου Αιγείρου.


6. Τη σύμφωνη γνώμη της ΔΠΠ Ν. Ροδόπης μετά από αυτοψία που έκανε, αποφασίζουμε:

Καθορίζουμε τη χρήση για το υπ' αριθμ. 563 τεμάχιο στη θέση «Κάμπος», έκτασης 13,964 τ.μ. χέρσο κοινόχρηστο, όπως εμφανίζεται στο πρόχειρο απόσπασμα διανομής 1998 αναδασμού αγρ/τος Αιγείρου Ν. Ροδόπης της Δ/νσης Τοπογραφικής Ν. Ροδόπης, σαν χώρος αθλοπαιδιών, προκειμένου να παραχωρηθεί στο Δήμο Αιγείρου για την αποπεράτωση και συμπλήρωση του δημοτικού αθλητικού κέντρου

Η απόφαση αυτή να δημοσιευθεί στην Εφημερίδα της Κυβερνήσεως.

Κομοτηνή, 1 Ιουλίου 2003

Ο Νομάρχης
ΑΡΙΣΤΕΙΔΗΣ ΓΙΑΝΝΑΚΙΔΗΣ

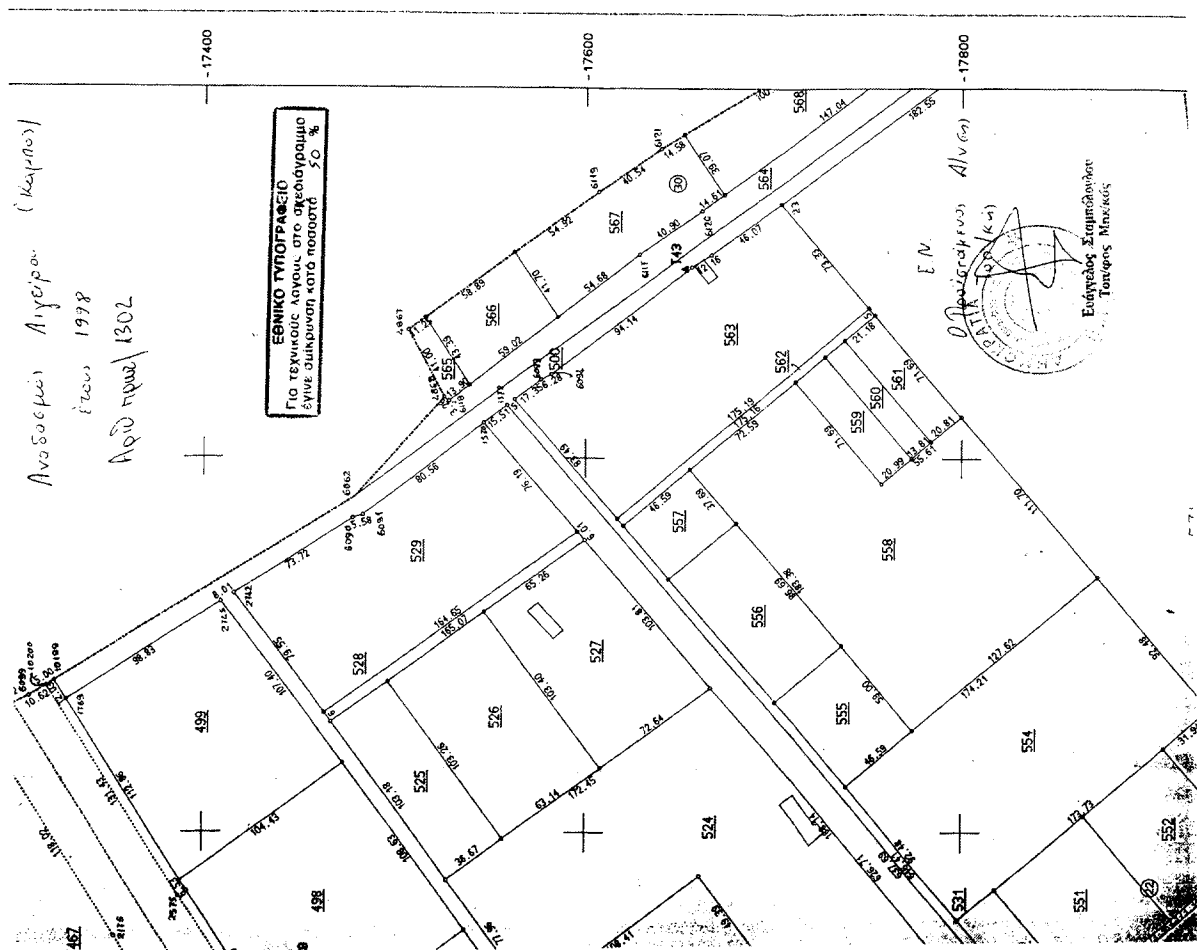

Αριθ. ΔΠΠ 2585

(4) Καθορισμός χρήσεων παραχωρούμενων δημόσιων εκτάσεων στη θέση «Κάμπος» έκτασης 12.332 τ.μ. και 11.071 τ.μ. στο Ν. Ροδόπης.

Ο ΝΟΜΑΡΧΗΣ ΡΟΔΟΠΗΣ

Έχοντας υπόψη:

1. Τις διατάξεις του άρθρου 62 του Π.Δ. 30/96 (ΦΕΚ 21Α/96).
2. Τις διατάξεις του άρθρου 6 του ΝΔ 994/79.
3. Τις διατάξεις του άρθρου 3 του Ν 1512/85 περί καθορισμού χρήσεων παραχωρούμενων δημόσιων εκτάσεων.
4. Το 4901/11.6.2003 έγγραφο της Δ/σης Γεωργικής Ανάπτυξης Περιφέρειας ΑΜ-Θ με συν. έγγραφα υπηρεσιών και απόσπασμα πρόχειρου διαγράμματος αναδασμού αγρ/τος Αιγείρου Ν. Ροδόπης έτους 1998 της Δ/σης Τοπογραφικής Ν. Ροδόπης, όπου εμφανίζονται τα 529 και 499 κοινόχρηστα τεμάχια έκτασης 12.332 τ.μ. και 11.071 τ.μ. αντίστοιχα στη θέση «Κάμπος» προοριζόμενα

να παραχωρηθούν στο Δήμο Αιγείρου για την ανέγερση κλειστού Γυμναστηρίου.

5. Το 1490/7.3.2003 έγγραφο του Δήμου Αιγείρου.

6. Τη σύμφωνη γνώμη της ΔΠΠ Ν. Ροδόπης μετά από αυτοψία που έκανε, αποφασίζουμε:

Καθορίζουμε τη χρήση για τα υπ' αριθμ. 529 και 499 τεμάχια στη θέση «Κάμπος», έκτασης 12.332 τ.μ. και 11.071 τ.μ. αντίστοιχα χέρσα κοινόχρηστα, όπως εμφανίζονται στο πρόχειρο απόσπασμα διανομής 1998 αναδασμού αγρ/τος Αιγείρου Ν. Ροδόπης της Δ/σης Τοπογραφικής Ν. Ροδόπης, σαν χώρος αθλοπαιδιών, προκειμένου να παραχωρηθούν στο Δήμο Αιγείρου για την κατασκευή κλειστού Γυμναστηρίου.

Η απόφαση αυτή να δημοσιευθεί στην Εφημερίδα της Κυβερνήσεως.

Κομοτηνή, 1 Ιουλίου 2003

Ο Νομάρχης
ΑΡΙΣΤΕΙΔΗΣ ΓΙΑΝΝΑΚΙΔΗΣ

