



04009310309030008



9423

ΕΦΗΜΕΡΙΣ ΤΗΣ ΚΥΒΕΡΝΗΣΕΩΣ

ΤΗΣ ΕΛΛΗΝΙΚΗΣ ΔΗΜΟΚΡΑΤΙΑΣ

ΤΕΥΧΟΣ ΤΕΤΑΡΤΟ

Αρ. Φύλλου 931

3 Σεπτεμβρίου 2003

ΠΕΡΙΕΧΟΜΕΝΑ

ΑΠΟΦΑΣΕΙΣ

- Καθορισμός ορίων αιγιαλού, παραλίας και παλαιού αιγιαλού στη θέση «Όρμος Λειβάδας» Δήμου Εξωμβούργου νήσου Τήνου Ν. Κυκλάδων 1
- Αλλαγή χρήσης στο Ο.Τ. Γ. 793 στο Περιγιάλι Ν. Καβάλας 2

ΑΠΟΦΑΣΕΙΣ

Αριθ. 1069511/6103/Β0010 (1)

Καθορισμός ορίων αιγιαλού, παραλίας και παλαιού αιγιαλού στη θέση «Όρμος Λειβάδας» Δήμου Εξωμβούργου νήσου Τήνου Ν. Κυκλάδων.

Ο ΥΦΥΠΟΥΡΓΟΣ ΟΙΚΟΝΟΜΙΑΣ ΚΑΙ ΟΙΚΟΝΟΜΙΚΩΝ

Έχοντας υπόψη:

1. Τις διατάξεις της παρ. 2 του άρθρου 34 του Ν. 2971/2001, περί αιγιαλού και παραλίας, σύμφωνα με τις οποίες οι εκκρεμείς υποθέσεις που αφορούν τον καθορισμό αιγιαλού και παραλίας εξακολουθούν να διέπονται από τις ισχύουσες μέχρι την έναρξη ισχύος του νόμου αυτού διατάξεις.
2. Την υπ' αριθμ. 252/2002 γνωμοδότηση του Νομικού Συμβουλίου του Κράτους.
3. Τις διατάξεις του Α.Ν. 2344/40.
4. Τις διατάξεις του άρθρου 3 του Ν. 2971/2001 (ΦΕΚ 285/τ.Α'/19.12.2001) «Περί αιγιαλού και παραλίας».
5. Τις διατάξεις του Ν.Δ. 439/70 «περί συμπληρώσεως των διατάξεων περί αιγιαλού».
6. Τις διατάξεις του Ν. 3200/55 «Περί διοικητικής αποκέντρωσης» όπως αυτές τροποποιήθηκαν και ισχύουν σήμερα με τα Ν.Δ. 532/1970, Β.Δ. 704/1970, Β.Δ. 705/1970, Β.Δ. 192/1972, Π.Δ. 71/1984, Π.Δ. 347/1986, Ν. 2026/1992 και Π.Δ. 97/1993.
7. Τις διατάξεις του Π.Δ. 551/88 «Οργάνωση Νομαρχιών - Οργάνωση Οικονομικών Υπηρεσιών» (ΦΕΚ 259 τ. Α').
8. Τις διατάξεις του Ν. 2218/94 «περί ίδρυσης Νομαρχιακής Αυτοδιοίκησης κ.λπ.» (ΦΕΚ 90 τ.Α').
9. Τις διατάξεις του άρθρου 14 του Ν. 2399/96 «Υλοποιή-

ση της εισοδηματικής πολιτικής έτους 19% για μισθούς και συντάξεις και άλλες διατάξεις» (ΦΕΚ 90 τ.Α'), με το οποίο καταργήθηκαν οι θέσεις των Περιφερειακών Διευθυντών και οι αρμοδιότητες τους περιήλθαν στο Γενικό Γραμματέα Περιφέρειας.

10. Τις διατάξεις των παρ. 2 και 6 του άρθρου 1 του Ν. 2503/97 «Διοίκηση, Οργάνωση, Στελέχωση της Περιφέρειας, ρύθμιση θεμάτων για την Τοπική Αυτοδιοίκηση και άλλες διατάξεις» (ΦΕΚ 107 τ.Α') σύμφωνα με τις οποίες οι Περιφερειακές Υπηρεσίες του Υπουργείου Οικονομικών που συγκροτούσαν την Περιφερειακή Διοίκηση του Νομού ή Νομαρχίας δεν υπήχθησαν στην ενιαία οργανική μονάδα της Περιφέρειας, ούτε καταργήθηκαν, αλλά αποτελούν από 1.9.1997 Υπηρεσίες του Υπουργείου Οικονομικών.

11. Το υπ' αριθμ. 28979/31.7.1997 έγγραφο της Δ/νσης Διοίκησης του Υπουργείου Εσωτερικών, Δημ. Διοίκησης και Αποκέντρωσης, σύμφωνα με το οποίο οι αρμοδιότητες του Γενικού Γραμματέα της Περιφέρειας σε θέματα Υπηρεσιών του Υπουργείου Οικονομικών, μεταφέρονται από 1.9.1997 στον Υπουργό Οικονομικών.

12. Την υπ' αριθμ. 1065956/863/Α0006/15.7.2003 (ΦΕΚ 985 τ.Β'/16.7.2003) κοινή απόφαση των Πρωθυπουργού και Υπουργού Οικονομίας & Οικονομικών, περί καθορισμού αρμοδιοτήτων των Υφυπουργών Οικονομίας & Οικονομικών.

13. Την υπ' αριθμ. 1115093/1378/Α0006/17.12.2001 (ΦΕΚ 1720 τ.Β'/21.12.2001) απόφαση του Υφυπουργού Οικονομικών, περί μεταβίβασης αρμοδιοτήτων στο Γενικό Γραμματέα, στους Γενικούς Διευθυντές κ.λπ. του Υπουργείου Οικονομικών.

14. Την από 11.6.2002 έκθεση της αρμόδιας Επιτροπής για τον καθορισμό των ορίων αιγιαλού, παραλίας και παλαιού αιγιαλού στη θέση «Όρμος Λειβάδας» Δήμου Εξωμβούργου νήσου Τήνου Ν. Κυκλάδων και το από Μάρτιο 2001 τοπογραφικό διάγραμμα, κλίμακας 1:500, το οποίο έχει συνταχθεί από τον τοπογράφο μηχανικό Χ. Αθανασόπουλο σε μία (1) πινακίδα, ελέγχθηκε για την ακρίβεια της αποτύπωσης την 11.6.2002 από τον τοπογράφο μηχανικό Θ. Κιουπίδη και θεωρήθηκε την ίδια ημερομηνία από την Β. Λεμποτέση, τοπογράφο μηχανικό της Κτηματικής Υπηρεσίας Κυκλάδων.

15. Το υπ' αριθμ. Φ.544.5/399/03/Σ. 495/6.5.2003 έγγραφο του Γενικού Επιτελείου Ναυτικού, αποφασίζουμε:

Επικυρώνουμε την από 11.6.2002 έκθεση της αρμόδιας Επιτροπής για τον καθορισμό των ορίων αιγιαλού, παραλίας και παλαιού αιγιαλού στη θέση «Όρμος Λειβάδας» Δήμου Εξωμβούργου νήσου Τήνου Ν. Κυκλάδων και το από Μάρτιο 2001 τοπογραφικό διάγραμμα, κλίμακα 1:500, το οποίο έχει συνταχθεί από τον τοπογράφο μηχανικό Χ. Αθανασόπουλο σε μία (1) πινακίδα, ελέγχθηκε για την ακρίβεια της αποτύπωσης την 11.6.2002 από τον τοπογράφο μηχανικό Θ. Κιουπίδη και θεωρήθηκε την ίδια ημερομηνία από την Β. Λεμποτέση, τοπογράφο μηχανικό της Κτηματικής Υπηρεσίας Κυκλάδων.

Στο τοπογραφικό αυτό διάγραμμα καθορίστηκε η οριογραμμή του αιγιαλού με κόκκινη συνεχή πολυγωνική γραμμή, με στοιχεία Α1, Α2, Α3,.../Α12, Α13, Α14.

Η οριογραμμή της παραλίας με κίτρινη συνεχή πολυγωνική γραμμή, με στοιχεία Π1, Π2, Π3,..., Π12, Π13, Π14 σε απόσταση 10 μέτρων από την οριογραμμή του αιγιαλού.

Η οριογραμμή του παλαιού αιγιαλού με μπλε συνεχή πολυγωνική γραμμή, με στοιχεία ΠΑ1=Α3, ΠΑ2, ΠΑ3,..., ΠΑ6, ΠΑ7, ΠΑ8=Α6.

Δεν εξαιρούνται τα κτίσματα που βρίσκονται εντός της ζώνης παραλίας.

Η παρούσα απόφαση μαζί με την έκθεση της Επιτροπής και το τοπογραφικό διάγραμμα, να δημοσιευθούν στην Εφημερίδα της Κυβερνήσεως.

Αθήνα, 18 Αυγούστου 2003

Με εντολή Υφυπουργού
Ο Γενικός Διευθυντής
Δημ. Περιουσίας & Εθν. Κληρ/των
ΣΠΥΡΟΣ Ι. ΣΤΑΘΗΣ

ΕΚΘΕΣΗ ΕΠΙΤΡΟΠΗΣ ΚΑΘΟΡΙΣΜΟΥ
ΤΩΝ ΟΡΙΩΝ ΤΟΥ ΑΙΓΙΑΛΟΥ
(ΑΡΘΡΟ 3 Ν. 2971/19.12.2001)

Για τον καθορισμό των ορίων του αιγιαλού που γίνεται για πρώτη φορά στη θέση «Όρμος Λειβάδας», νήσου Τήνου. Στην Τήνο, σήμερα 11.6.2002, οι υπογεγραμμένοι:

1. ΣΤΕΛΙΟΣ ΣΕΖΕΝΙΑΣ, Προϊστάμενος της Κτηματικής Υπηρεσίας του Νομού Κυκλάδων, ως Πρόεδρος,
2. ΘΕΟΔΩΡΟΣ ΚΙΟΥΠΙΔΗΣ, Τεχνολόγος-Τοπογράφος Μηχανικός ως μέλος,
3. ΚΟΣΜΑΣ ΣΑΝΤΑΜΟΥΡΗΣ, Λιμενάρχης Τήνου, ως μέλος,

Τα μέλη της Επιτροπής:

4. ΚΑΛΛΙΟΠΗ ΚΑΡΔΑΜΙΤΣΗ, Διευθύντρια της Διεύθυνσης Πολεοδομίας Νομαρχιακής Αυτοδιοίκησης Ν. Κυκλάδων και

5. ΕΜΜΑΝΟΥΗΛ ΚΑΛΑΒΡΟΣ, Διευθυντής Χωροταξίας και Περιβάλλοντος της Γενικής Γραμματείας Περιφέ-

ρειας Ν. Κυκλάδων αν και προσκλήθηκαν με την με αριθ. πρωτ. οικ. 3171/4.6.2002 πρόσκληση δεν παρευρέθηκαν αποτελούντες την επιτροπή καθορισμού των ορίων του αιγιαλού δυνάμει του άρθρου 3 του Ν. 2971/19.12.2001, μεταβίκαμε επί τόπου στην προαναφερθείσα περιοχή και λαβόντες υπόψη:

1. Την αίτηση καθορισμού του Δήμου Εξωμβούργου των ορίων του αιγιαλού στην εν λόγω θέση.

2. Το τοπογραφικό, υψομετρικό και κτηματολογικό διάγραμμα, εξαρτημένο από το κρατικό δίκτυο (ΕΓΣΑ), το οποίο συντάχθηκε τον Μάρτιο 2001, από τον Χρήστο Αθανασόπουλο, Αγρονόμο Τοπογράφο Μηχ/κό σε δύο πινακίδες σε κλίμακα 1:500, ελέγχθηκε επιτόπου για την ακρίβεια της αποτύπωσης την 11.6.2002 από τον, Θεόδωρο Κιουπίδη, Τεχνολόγο Τοπογράφο Μηχ/κό της Κτηματικής Υπηρεσίας Ν. Κυκλάδων και θεωρήθηκε την ίδια ημερομηνία από την Βικτωρία Λεμποτέση, τοπογράφο μηχανικό της Κτηματικής Υπηρεσίας Ν. Κυκλάδων.

3. Τις διατάξεις του Ν. 2971/2001 «Αιγιαλός, παραλία και άλλες διατάξεις» όπως αυτός ισχύει, και τον Ν. 1337/83 καθώς και την προς αυτόν σχετική Δικαστηριακή και Διοικητική Νομολογία.

4. Την από την επιτόπια μετάβαση σχηματισθείσα αντίληψη περί του πλάτους της βρεχόμενης ζώνης της ξηράς και λοιπών συναφών στοιχείων, δηλαδή:

α) Η μορφολογία της ακτής είναι διαδοχικά βραχώδης με σχετικά ήπιες κλίσεις, αμμώδης παραλία και βραχώδης με πολύ απότομες κλίσεις έως κατακόρυφες.

β) Η περιοχή είναι εκτεθειμένη σε ανέμους βορείων διευθύνσεων, αποφασίζουμε:

1. Καθορίζουμε επί του ανωτέρω τοπογραφικού διαγράμματος:

α) Την οριογραμμή του αιγιαλού με κόκκινη συνεχή πολυγωνική γραμμή και στοιχεία Α1, Α2, Α3, Α12, Α13, Α14.

β) Την οριογραμμή της παραλίας με κίτρινη συνεχή πολυγωνική γραμμή και στοιχεία Π1, Π2, Π3, Π12, Π13, Π14.

γ) Υφίσταται παλαιός αιγιαλός με στοιχεία ΠΑ1=Α3, ΠΑ2, ΠΑ3 ΠΑ6, ΠΑ7, ΠΑ8=Α6.


2. Η ζώνη παραλίας έχει πλάτος 10 μ. διότι διαφορετικά δεν εξυπηρετούνται οι σκοποί του άρθρου 1 παρ. 2 του Ν. 2971/2001.


3. Δεν εξαιρούνται τα κτίσματα που βρίσκονται στη ζώνη παραλίας.


Η Επιτροπή


Ο Πρόεδρος
ΣΤΕΛΙΟΣ ΣΕΖΕΝΙΑΣ

Τα Μέλη
ΘΕΟΔΩΡΟΣ ΚΙΟΥΠΙΔΗΣ
ΚΟΣΜΑΣ ΣΑΝΤΑΜΟΥΡΗΣ

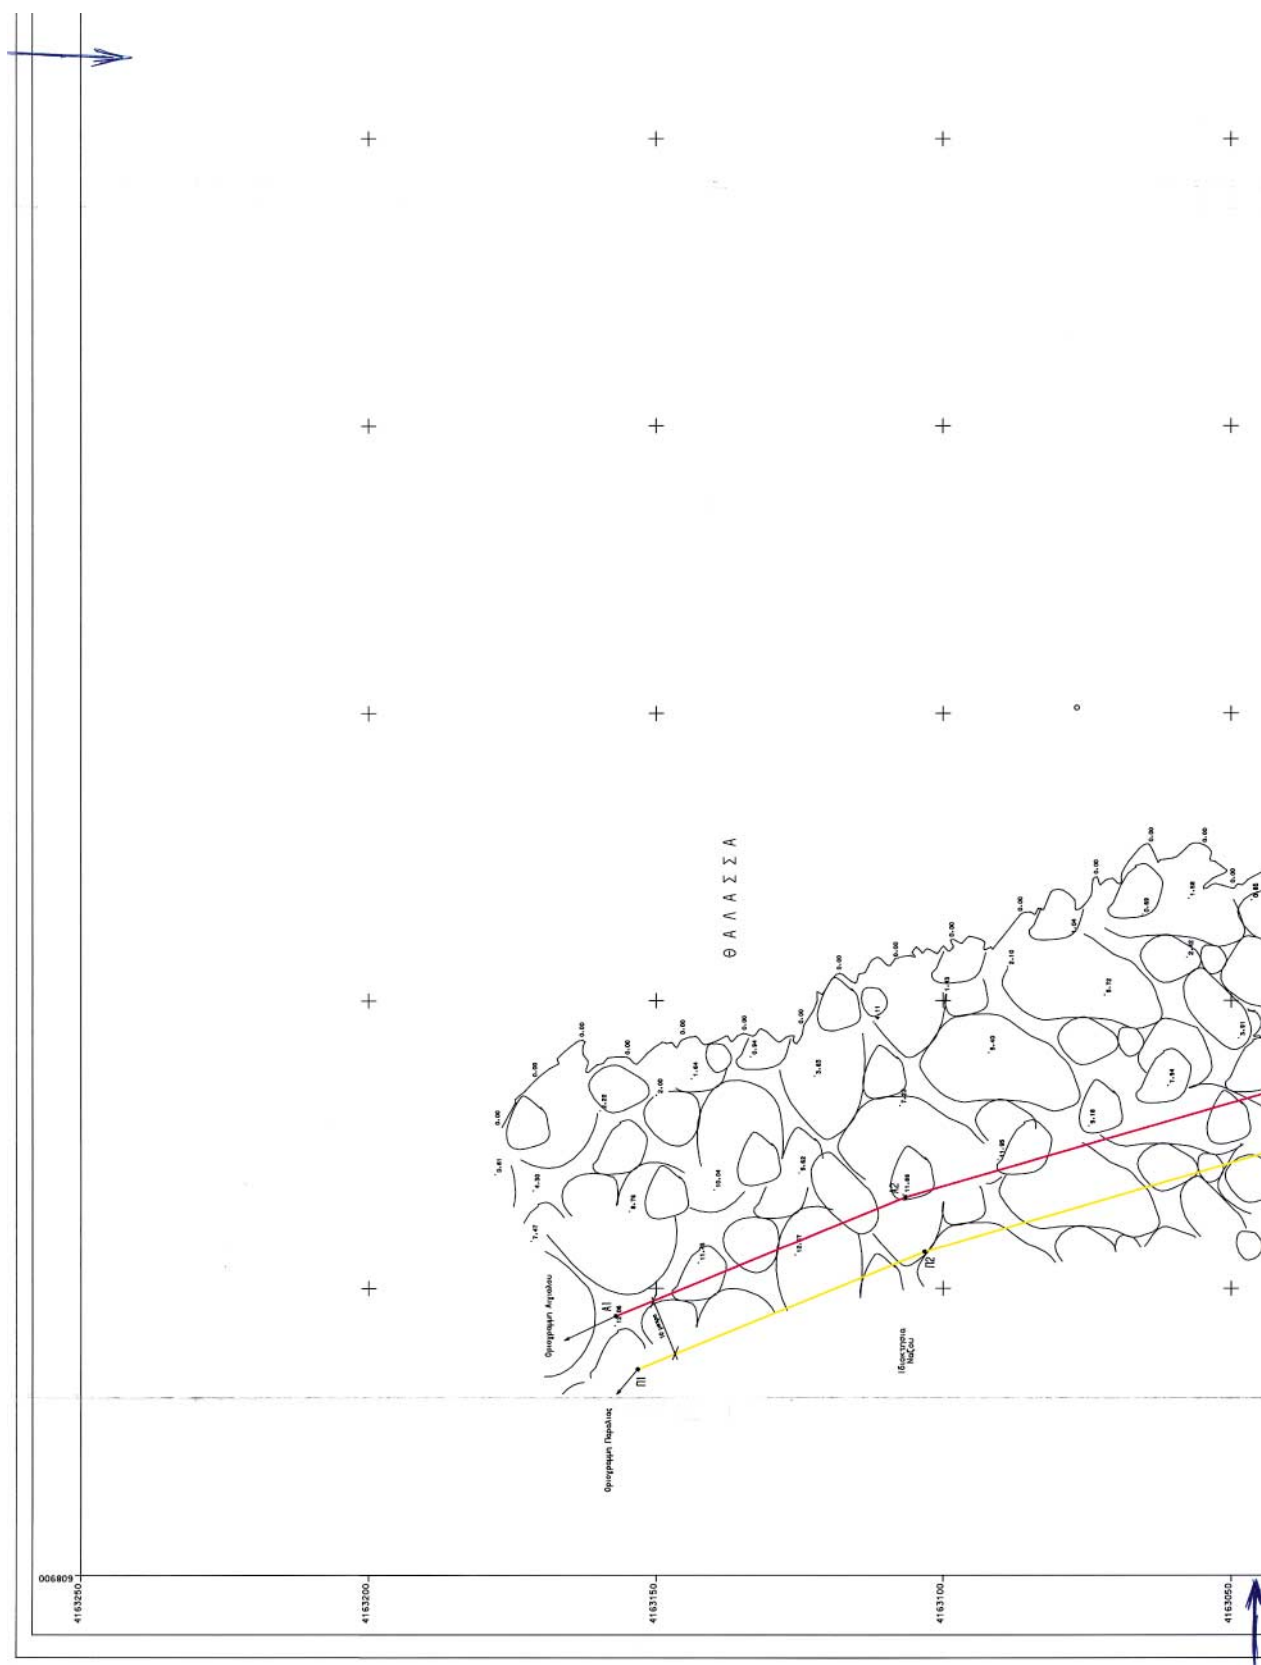

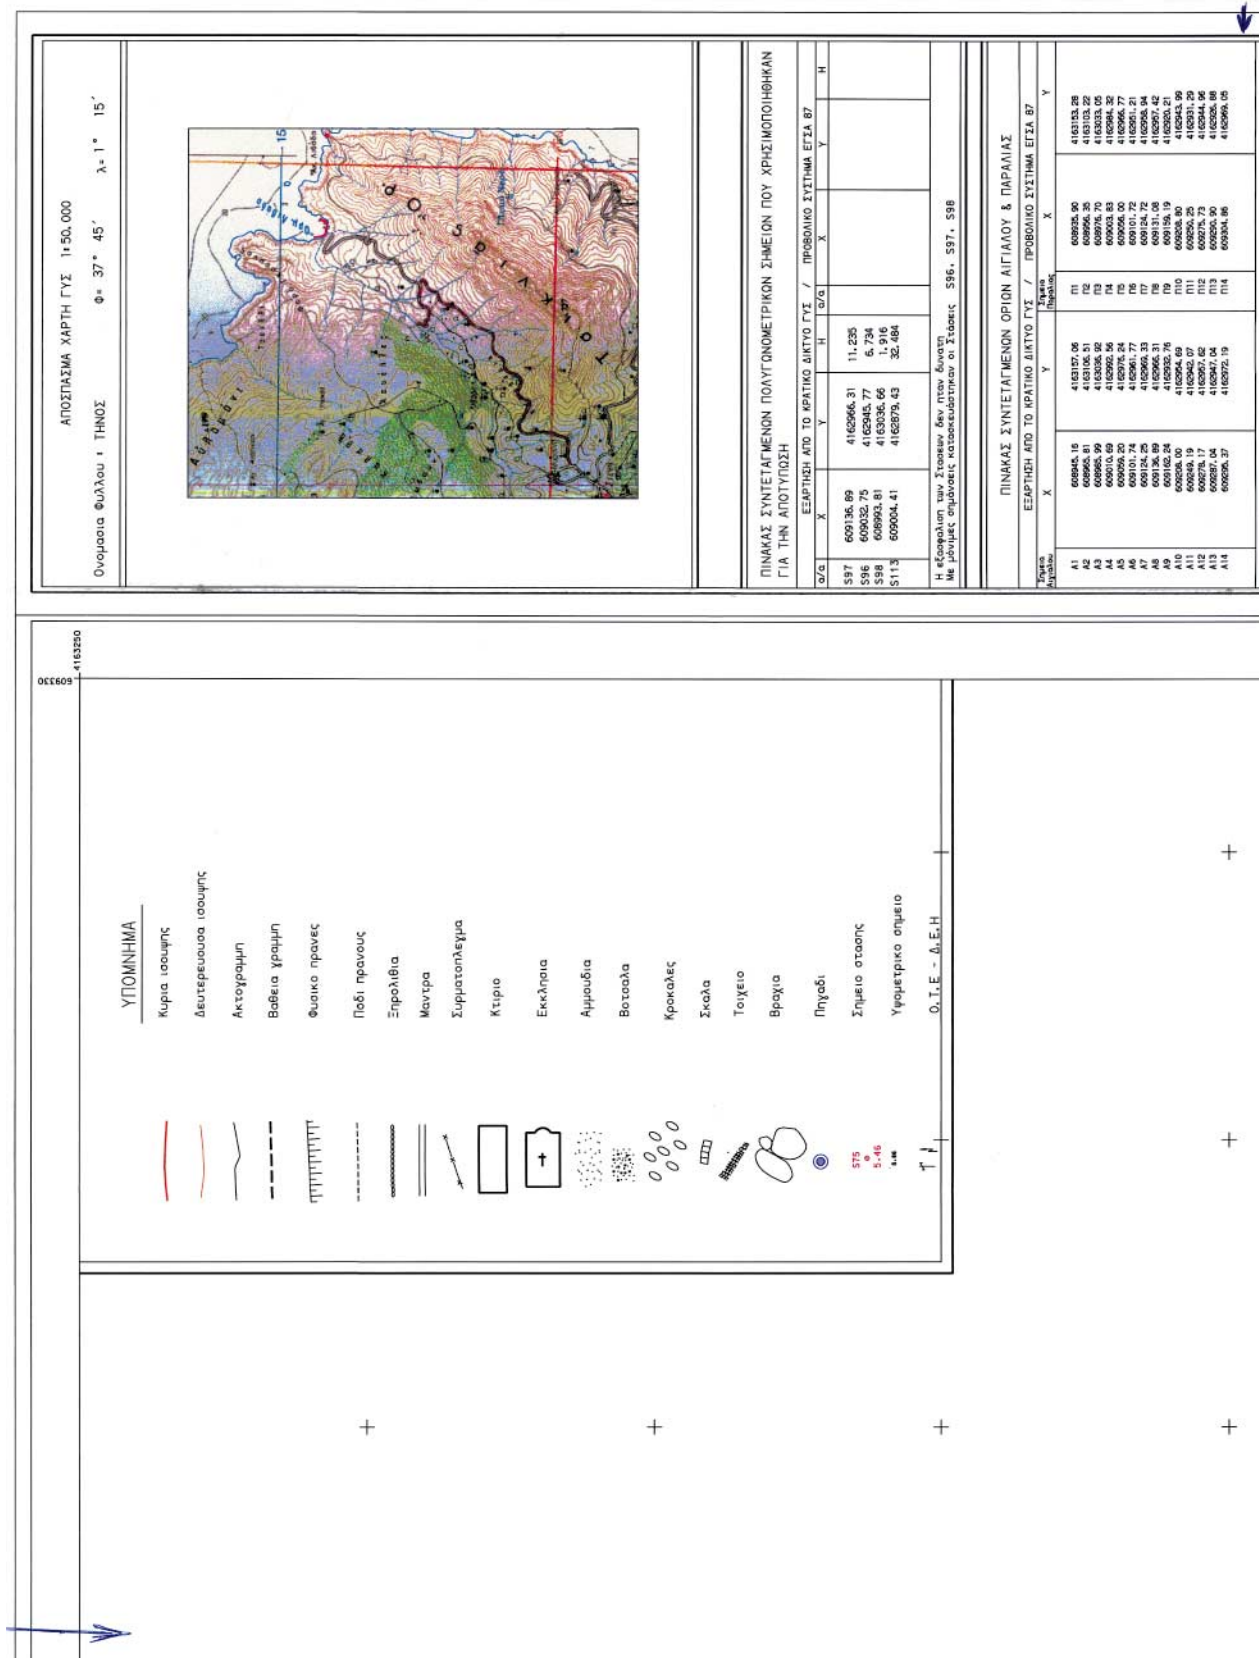

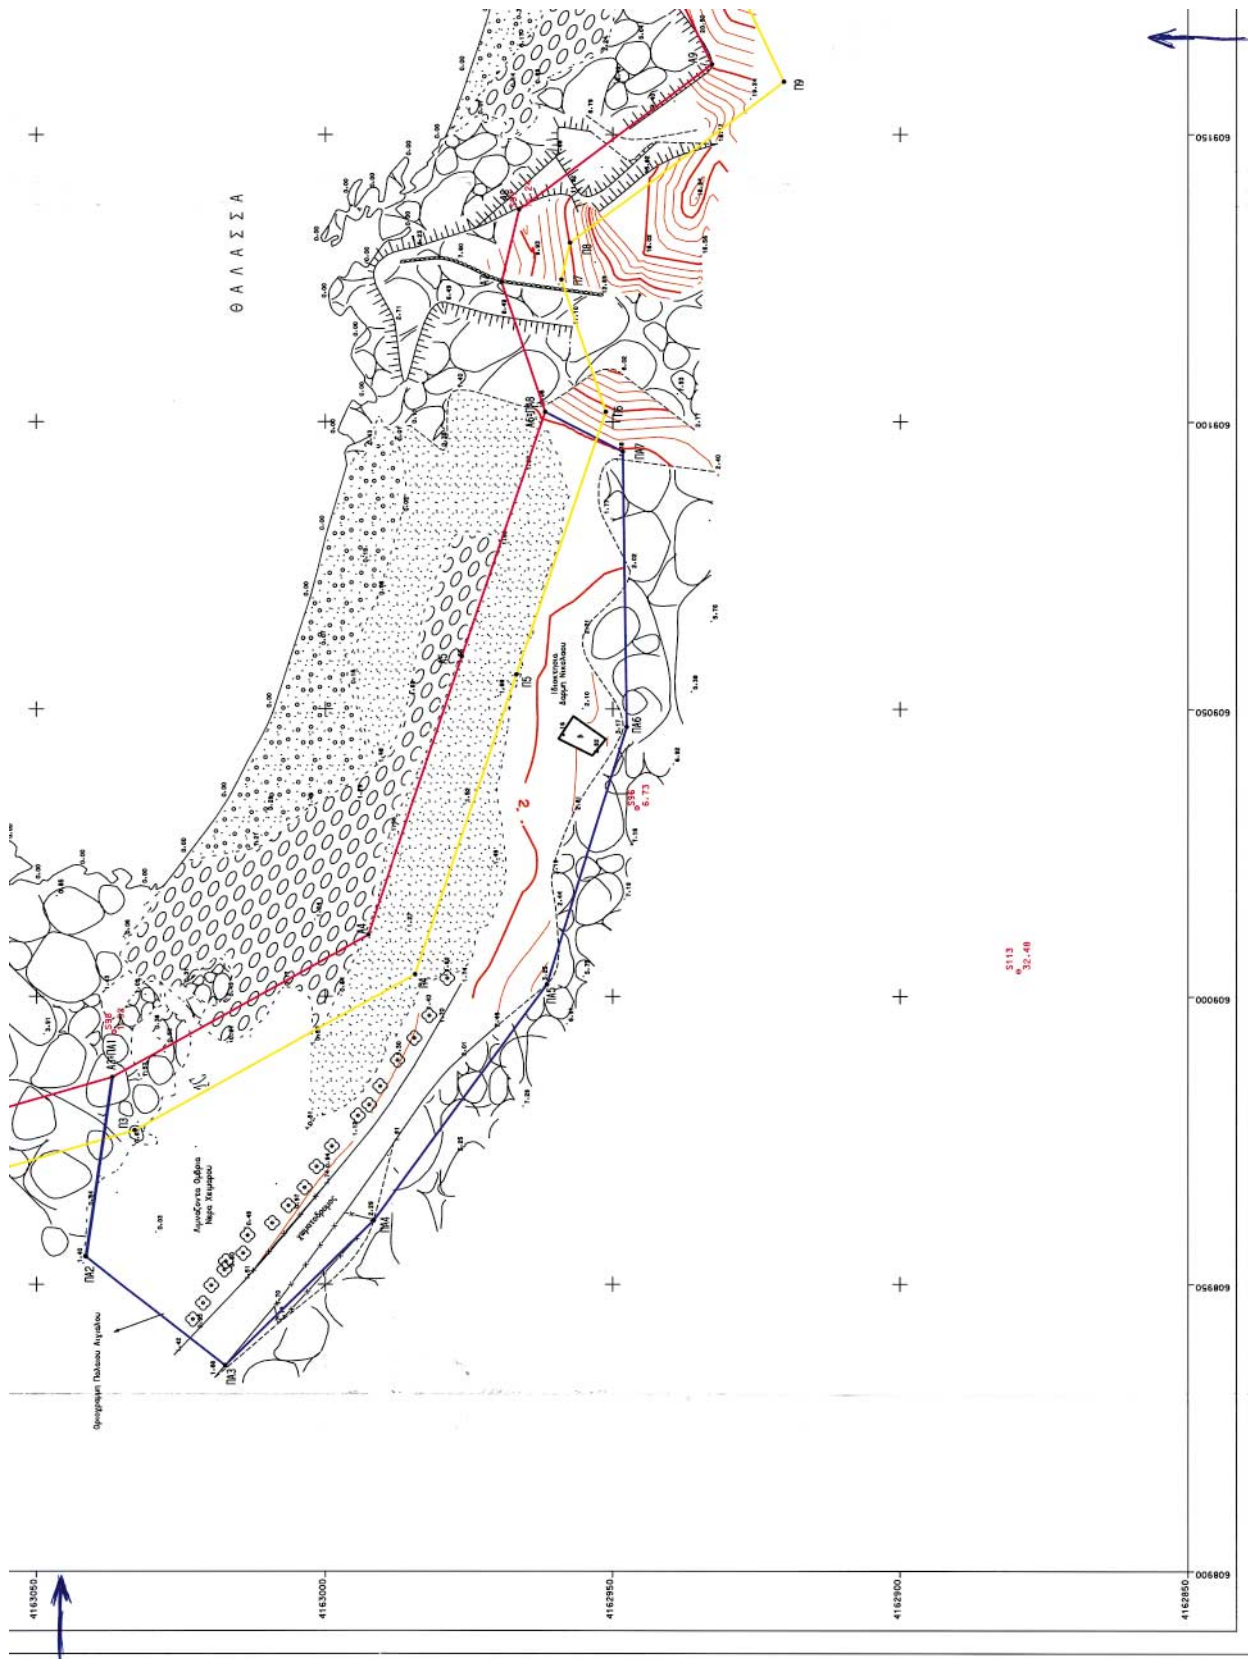

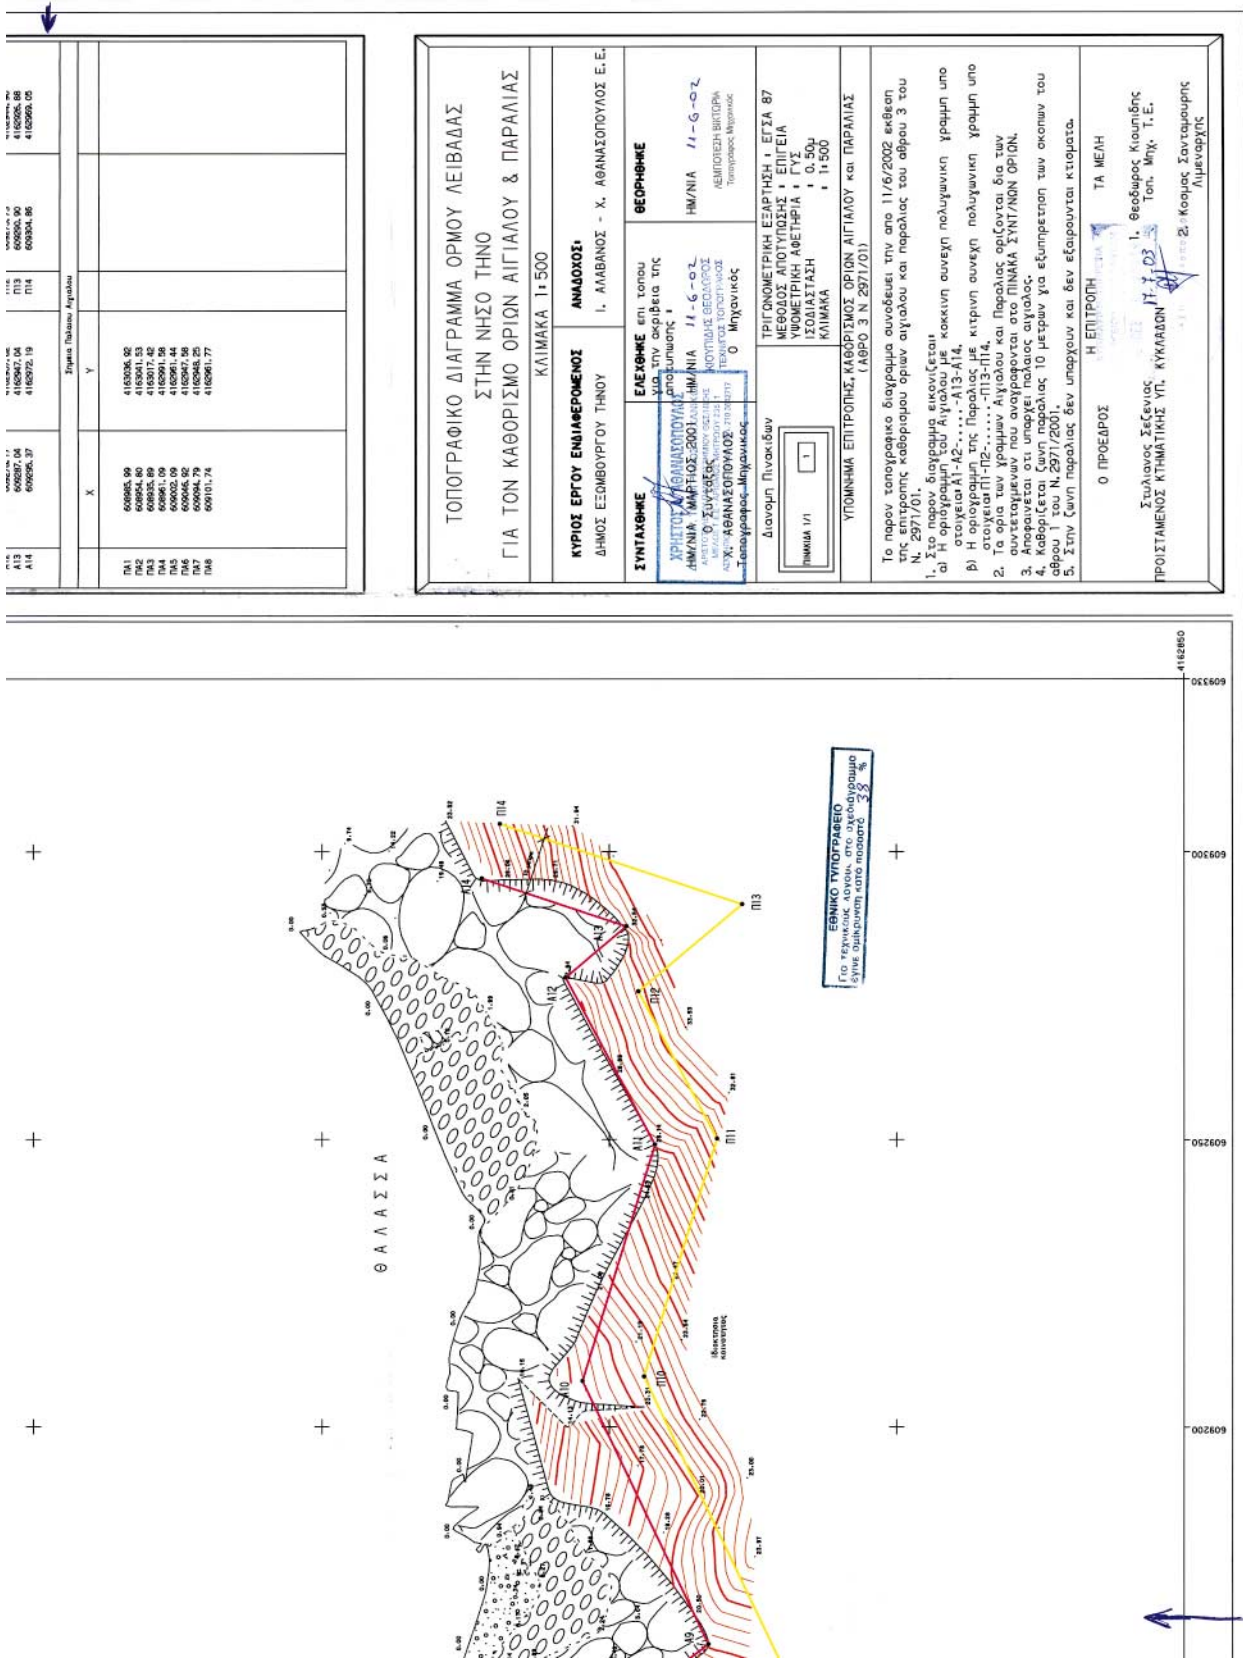

Σημείο			
Α/Α	Εύρος	Υψόμετρο	Υψόμετρο
A13	609287,04	4163047,04	609305,90
A14	609296,37	4163072,19	609304,86
Σημείο			
Υ			
PA1	609305,99	4163036,92	
PA2	609304,80	4163041,53	
PA3	609303,61	4163046,14	
PA4	609301,96	4163051,75	
PA5	609302,09	4163061,44	
PA6	609300,92	4163071,13	
PA7	609300,79	4163080,82	
PA8	609301,74	4163091,77	

ΤΟΠΟΓΡΑΦΙΚΟ ΔΙΑΓΡΑΜΜΑ ΟΡΜΟΥ ΛΕΙΒΑΔΑΣ ΣΤΗΝ ΝΗΣΟ ΤΗΝΟ ΓΙΑ ΤΟΝ ΚΑΘΟΡΙΣΜΟ ΟΡΙΩΝ ΑΙΓΙΛΟΥ & ΠΑΡΑΛΙΑΣ	
ΚΛΙΜΑΚΑ 1:500	
ΚΥΡΙΟΣ ΕΡΓΟΥ ΕΝΔΙΑΦΕΡΟΜΕΝΟΣ ΔΗΜΟΣ ΕΣΣΩΒΟΥΡΓΟΥ ΤΗΝΟΥ	ΑΝΔΡΕΑΣ Ι. ΑΜΒΑΝΟΣ - Χ. ΑΘΑΝΑΣΟΠΟΥΛΟΣ Ε.Ε.
ΣΥΝΤΑΧΘΗΣ ΕΛΕΥΘΕΡΟΣ ΕΠΙ ΤΟΠΟΥ ΓΙΑ ΤΗΝ ΣΚΕΨΗ ΤΗΣ ΠΡΟΤΥΠΗΣ ΑΝΑΜΝΗ ΜΑΡΤΙΟΣ 2001 ΑΔΑΡΗ ΗΜΑΝΙΑ 14-6-02 ΑΝΤΙΣΤ. ΣΥΝΤΕΛΕΣΤΕΣ ΤΟΥ ΣΧΕΔΙΟΥ ΑΝΤΙΣΤ. ΑΡΧΙΤΕΚΤΟΝΙΚΟΣ ΤΟΠΟΓΡΑΦΟΣ ΤΕΛΕΙΟΣ ΤΟΠΟΓΡΑΦΟΣ Τοπογράφος Μηχανικός	ΘΕΩΡΗΘΗΣ ΗΜ/ΝΙΑ 14-6-02 ΛΕΙΤΟΥΡΓΙΑ ΒΙΟΓΡΑΦΙΑ Τοπογράφος Μηχανικός
Διανομή Πλινθιδών ΠΛΙΝΘΙΑ 1/1	ΤΡΙΓΩΝΟΜΕΤΡΙΚΗ ΕΞΑΡΤΗΣΗ 1 ΕΓΣΑ 87 ΜΕΘΟΔΟΣ ΑΠΟΤΥΠΩΣΗΣ 1 ΕΠΙ ΤΕΙΑ ΚΑΘΕΤΗ ΚΑΙ ΑΡΕΤΗΡΙΑ 1 0,50 ΙΣΟΔΙΣΤΑΣΗ 1 1:500 ΚΛΙΜΑΚΑ
ΥΠΟΜΗΝΙΑ ΕΠΙΤΡΟΠΗΣ ΚΑΘΟΡΙΣΜΟΣ ΟΡΙΩΝ ΑΙΓΙΛΟΥ ΚΑΙ ΠΑΡΑΛΙΑΣ (ΑΡΘΡΟ 3 Ν. 2971/01)	
Το παρόν τοπογραφικό διάγραμμα συνοδεύει την από 11/6/2002 έκθεση της επιτροπής καθορισμού ορίων αιγίλου και παραλίας του άρθρου 3 του Ν. 2971/01.	
1. Στο παρόν διάγραμμα εικονίζεται α) Η ορίογραμμή του Αιγίλου με κόκκινη συνεχή πολυγωνική γραμμή υπο στοιχεία Α12-...-Α13-Α14. β) Η ορίογραμμή της Παραλίας με κόκκινη συνεχή πολυγωνική γραμμή υπο στοιχεία Π1-Π2-...-Π13-Π14. 2. Τα όρια των γραμμών Αιγίλου και Παραλίας ορίζονται δια των συντεταγμένων που αναγράφονται στο ΠΙΝΑΚΑ ΣΥΝΤΕΛΕΣΤΕΣ ΟΡΙΩΝ. 3. Αποφασίστηκε ότι υπάρχει παλαιός αιγίλος. 4. Καθορίζεται ζώνη παραλίας 10 μέτρων για εξυπηρέτηση των σκαφών του άρθρου 1 του Ν.2971/2001. 5. Στην ζώνη παραλίας δεν υπάρχουν και δεν εξορύσσονται κτίσματα.	
Ο ΠΡΟΕΔΡΟΣ Η ΕΠΙΤΡΟΠΗ ΤΑ ΜΕΛΗ	
Στυλιανός Σεξένιος ΠΡΟΙΣΤΑΜΕΝΟΣ ΚΤΗΜΑΤΙΚΗΣ ΥΠ. ΚΥΚΛΑΔΩΝ 1. Θεόδωρος Κλουβίδης Τον. Μηχ. Τ.Ε.Ε. 2. Κωνσταντίνος Σαταμούρης Λιμεναρχής	

Αριθ. 12/5063

Αλλαγή χρήσης στο Ο.Τ. Γ. 793 στο Περιγιάλι
Ν. Καβάλας.

Ο ΝΟΜΑΡΧΗΣ ΚΑΒΑΛΑΣ

Έχοντας υπόψη:

1. Τις διατάξεις του Ν. Δ/τος της 17.7.23 « περί σχεδίων πόλεων κ.λπ. » όπως ισχύει σήμερα και ειδικότερα τα άρθρα 1, 2, 3 και 70 αυτού.
2. Τις διατάξεις του άρθρου 29 του Ν. 2831/2000, όπως τροποποιήθηκε με το άρθρο 10 του Ν. 3044/2002
3. Τις διατάξεις του Κεφ. ΙΙ του από 3.4.29 Π.Δ/τος που διατηρήθηκαν σε ισχύ με το άρθρο 31 3 του Ν. 1577/85.
4. Την με αρ. 345/2003 απόφαση του Δημοτικού Συμβουλίου Καβάλας.
5. Την 5/33/14.7.03 σύμφωνη γνωμοδότηση του ΣΧΟΠ Ν. Καβάλας.
6. Το γεγονός από τις διατάξεις της απόφασης αυτής δεν προκαλείται δαπάνη σε βάρος του κρατικού προϋπολογισμού ή του προϋπολογισμού του Δήμου Καβάλας και επειδή η συγκεκριμένη χρήση είναι απαραίτητη για την εξυπηρέτηση των κοινωνικών αναγκών των κατοίκων της

(2)

περιοχής και την βελτίωση των συνθηκών διαβίωσης και είναι σύμφωνη με τις διατάξεις του άρθρου 29 του Ν. 2831/2000, αποφασίζουμε:

1. Εγκρίνεται η αλλαγή χρήσης στο Ο.Τ. Γ 793 στο Περιγιάλι Καβάλας από χώρο πολιτιστικού κέντρου εργαζόμενης νεολαίας σε χώρο βρεφονηπιακού σταθμού-χώρο πολιτιστικού κέντρου και εργαζόμενης νεολαίας και όπως φαίνεται στο τοπογραφικό διάγραμμα που συνοδεύει την απόφαση αυτή και υπογράφεται από τον Προϊστάμενο της Δ.Π. Ν. Καβάλας.


2. Κατά της απόφασης αυτής επιτρέπεται σύμφωνα με την παρ. 12 άρθρο 18 του Ν. 2218/94 προσφυγή ενώπιον του Γ. Γ. Περ. Α. Μ. -Θ. μόνο για παράβαση Νόμου σε προθεσμία 30 ημερών.

3. Η ισχύς της αρχίζει από την δημοσίευσή της στην Εφημερίδα της Κυβερνήσεως.

Η απόφαση αυτή να δημοσιευθεί στην Εφημερίδα της Κυβερνήσεως.

Καβάλα, 8 Αυγούστου 2003

Ο Νομάρχης
ΘΕΟΔΩΡΟΣ ΚΑΛΛΙΟΝΤΖΗΣ

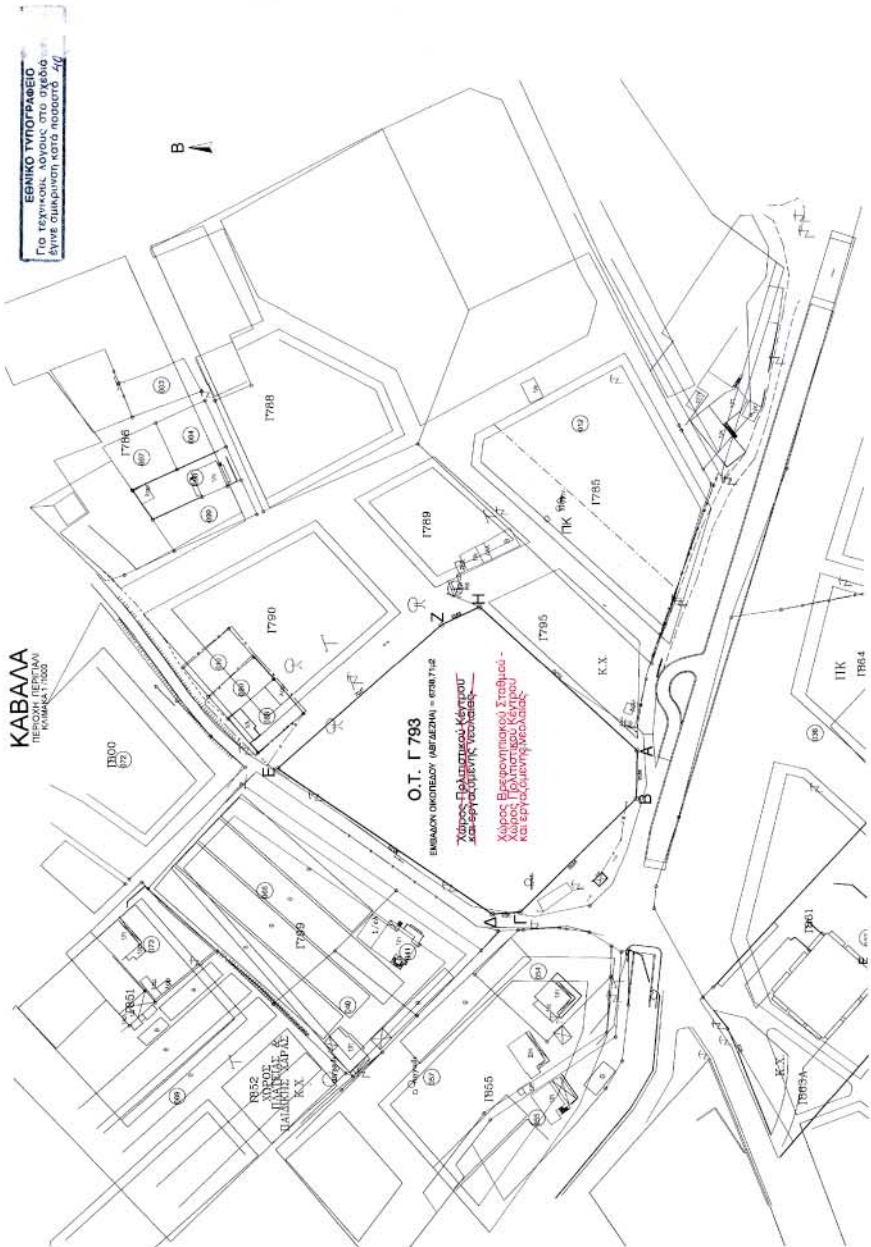

ΕΘΝΙΚΟ ΤΥΠΟΓΡΑΦΕΙΟ
Για τεχνικούς λόγους στο σχέδιο
έγινε αμείωση κατά ποσοστό 40

ΚΑΒΑΛΑ
ΠΕΡΙΟΧΗ Γ 793

Ο.Τ. Γ 793
ΕΜΒΛΟΝ ΟΙΚΤΕΛΟΥ (ΜΕΤΕΩΡΗ) = ΚΩΝ 7142

Χώρος Πολιτιστικού Κέντρου
Χώρος Βιβλιοθήκης
Χώρος Εργαστηρίου Κεραμικής
Χώρος Εργαστηρίου Γραφικής
Χώρος Εργαστηρίου Σχεδίου
Χώρος Εργαστηρίου Τεχνολογίας

ΔΗΜΟΣ ΚΑΒΑΛΑΣ	
ΤΕΧΝΙΚΗ ΥΠΗΡΕΣΙΑ	
Επικεφαλής: Δημήτριος Σ. Μαντζούρας Επιστάτης: Ανδρέας Ν. Παπαδόπουλος Ελεγκτής: Ανδρέας Ν. Παπαδόπουλος	
ΤΟΠΟΓΡΑΦΙΚΟ ΔΙΑΓΡΑΜΜΑ	
που συνοδεύει την υπ' αρ. 345/2003 του Δ.Σ. για τροποποίηση του σχεδίου Περιφέρειας	
Όνομα αιτούντος:	Ο.Ε.Κ.
Θέση:	Ο.Τ. Γ. 793
Ημερομηνία:	7-5-2003
ΔΗΜΟΣ ΚΑΒΑΛΑΣ Δ/ΝΣΗ Τ.Υ. Συνοδός των υπ' αρ. 345/2003 Απόφαση του Δ.η. Συμβουλίου Καβάλας κατάληξη 7-5-2003 Ο ΑΝΤΙΔΗΜΑΡΧΟΣ ΔΗΜΗΤΡΙΟΣ Σ. ΜΑΝΤΖΟΥΡΑΣ	