



04009531209030008



9595

ΕΦΗΜΕΡΙΣ ΤΗΣ ΚΥΒΕΡΝΗΣΕΩΣ

ΤΗΣ ΕΛΛΗΝΙΚΗΣ ΔΗΜΟΚΡΑΤΙΑΣ

ΤΕΥΧΟΣ ΤΕΤΑΡΤΟ

Αρ. Φύλλου 953

12 Σεπτεμβρίου 2003

ΠΕΡΙΕΧΟΜΕΝΑ

ΑΠΟΦΑΣΕΙΣ

- Επικύρωση καθορισμού οριογραμμών ρέματος και παραχώρηση σε κοινή χρήση δύο λωρίδων από το 533β γήπεδο, που βρίσκεται εντός ορίων οικισμού Αγίας Παρασκευής του Δήμου Βασιλικών Νομού Θεσσαλονίκης..... 1
- Καθορισμός χρήσης έκτασης στην εκτός σχεδίου και εκτός ορίων περιοχή αγροκτήματος «ΠΕΤΡΙΝΟ» του Δήμου ΠΕΤΡΙΤΣΙΟΥ για τη δημιουργία αγροτουριστικής μονάδας..... 2

ΑΠΟΦΑΣΕΙΣ

- Αριθ. 4031 (1)
Επικύρωση καθορισμού οριογραμμών ρέματος και παραχώρηση σε κοινή χρήση δύο λωρίδων από το υπ' αριθ. 533β γήπεδο, που βρίσκεται εντός ορίων οικισμού Αγίας Παρασκευής του Δήμου Βασιλικών Νομού Θεσσαλονίκης.

Ο ΓΕΝΙΚΟΣ ΓΡΑΜΜΑΤΕΑΣ ΠΕΡΙΦΕΡΕΙΑΣ ΚΕΝΤΡΙΚΗΣ ΜΑΚΕΔΟΝΙΑΣ

Έχοντας υπόψη:

- 1) Τις διατάξεις του άρθρου 86 του από 14.7.1999 Π. Δ/τος «Κώδικας βασικής πολεοδομικής νομοθεσίας» (ΦΕΚ 580 Δ/99).
- 2) Τις διατάξεις του Ν. 2503/1997 «Διοίκηση, Οργάνωση της Περιφέρειας, ρύθμιση θεμάτων για την Τοπική Αυτοδιοίκηση και άλλες διατάξεις» (ΦΕΚ 107Α/97).
- 3) Τις διατάξεις του Ν. 2831/2000 «Τροποποίηση των διατάξεων του Ν. 1577/1985 (Γενικός Οικοδομικός Κανονισμός) και άλλες πολεοδομικές διατάξεις» (ΦΕΚ 140Α/2000) και ειδικότερα του άρθρου 29.
- 4) Τις διατάξεις του Ν. 3010/22.4.2002 (ΦΕΚ 91^Α 25.4.2002) «Διαδικασία οριοθέτησης και ρυθμίσεις άλλων θεμάτων για τα υδατορέματα και άλλες διατάξεις» και ειδικότερα των παρ. 1. 3.α.β. του άρθρου 5.
- 5) Τις διατάξεις της με αριθ. 5631/26.7.2000 (ΦΕΚ 1339/Β/2000) Απόφασης του Γενικού Γραμματέα Περιφέρειας Κεντρικής Μακεδονίας και ειδικότερα της παρ.3.Β.1. του άρθρου 1.

6) Την 69/86/2.2.1987 (ΦΕΚ 187Δ/11.3.1987) Απόφαση Νομάρχη Θεσσαλονίκης με την οποία έγινε η ένταξη σε κατηγορία και ο καθορισμός ορίων του οικισμού Αγίας Παρασκευής νομού Θεσσαλονίκης με καθορισμό όρων και περιορισμών δόμησης.

7) Την από 8.7.2003 αίτηση του Στέργιου Μπρόβα .

8) Την 136η πράξη/9η συνεδρία 5.8.2003 θετική γνωμοδότηση του Περιφερειακού Σ. Χ. Ο. Π. Κεντρικής Μακεδονίας.

9) Την 07/5837/7.7.2003 Απόφαση Δ/σης Τεχνικών Υπηρεσιών Ν. Α. Θεσσαλονίκης με την οποία καθορίστηκαν οι οριογραμμές του ρέματος που βρίσκεται στο αγροτεμάχιο 533β του Δ. Δ. Αγίας Παρασκευής του Δήμου Βασιλικών.

10) Τις διατάξεις του άρθ.29Α του Ν. 1558/1985 «Κυβέρνηση και Κυβερνητικά Όργανα» (ΦΕΚ 137Α/85) που προστέθηκε με το άρθρο 27 του Ν. 2081/1992 (ΦΕΚ 154Α/92) και αντικαταστάθηκε με την παρ. 2α του άρθρου 1 του Ν. 2469/1997 (ΦΕΚ 38Α/97).

11) Το γεγονός ότι από τις κανονιστικές διατάξεις της απόφασης αυτής δεν προκαλείται δαπάνη σε βάρος του κρατικού προϋπολογισμού ή του οικείου Ο.Τ.Α., αποφασίζουμε:

1) Επικυρώνεται ο καθορισμός των οριογραμμών του ρέματος που βρίσκεται στο αγροτεμάχιο 533β Δ. Δ. Αγίας Παρασκευής του Δήμου Βασιλικών Νομού Θεσσαλονίκης, όπως αυτές σημειώνονται με κόκκινο χρώμα στο θεωρημένο, από τη Δ/ση Τεχνικών Υπηρεσιών Ν. Α. Θεσσαλονίκης, τοπογραφικό διάγραμμα που συνοδεύει την απόφαση αυτή.

2) Εγκρίνεται η παραχώρηση σε κοινή χρήση δύο λωρίδων από το 533β γήπεδο, η πρώτη με στοιχεία Α-Β-Γ-Δ-Ε-Ζ-Α πλάτους 7.00μ. και η δεύτερη με στοιχεία Θ-Ι-Δ-Ε-Θ πλάτους 6,00μ., που βρίσκεται εντός ορίων οικισμού Αγίας Παρασκευής του Δήμου Βασιλικών Νομού Θεσσαλονίκης, όπως η παραπάνω ρύθμιση φαίνεται στο συνημμένο διάγραμμα, κλίμακας 1:500, θεωρημένο από το Δ/ντη της ΔΙ-ΠΕΧΩ Κ.Μ. που συνοδεύει την Απόφαση αυτή.

Η ισχύς της Απόφασης αρχίζει από τη δημοσίευσή της στην Εφημερίδα της Κυβερνήσεως.


Η απόφαση αυτή και τα δύο διαγράμματα που τη συνοδεύουν να δημοσιευθούν στην Εφημερίδα της Κυβερνήσεως.


Θεσσαλονίκη, 22 Αυγούστου 2003


Με εντολή Γεν. Γραμματέα Περιφέρειας

Ο Γενικός Διευθυντής

ΔΗΜΟΣΘΕΝΗΣ ΣΑΡΗΓΙΑΝΝΗΣ

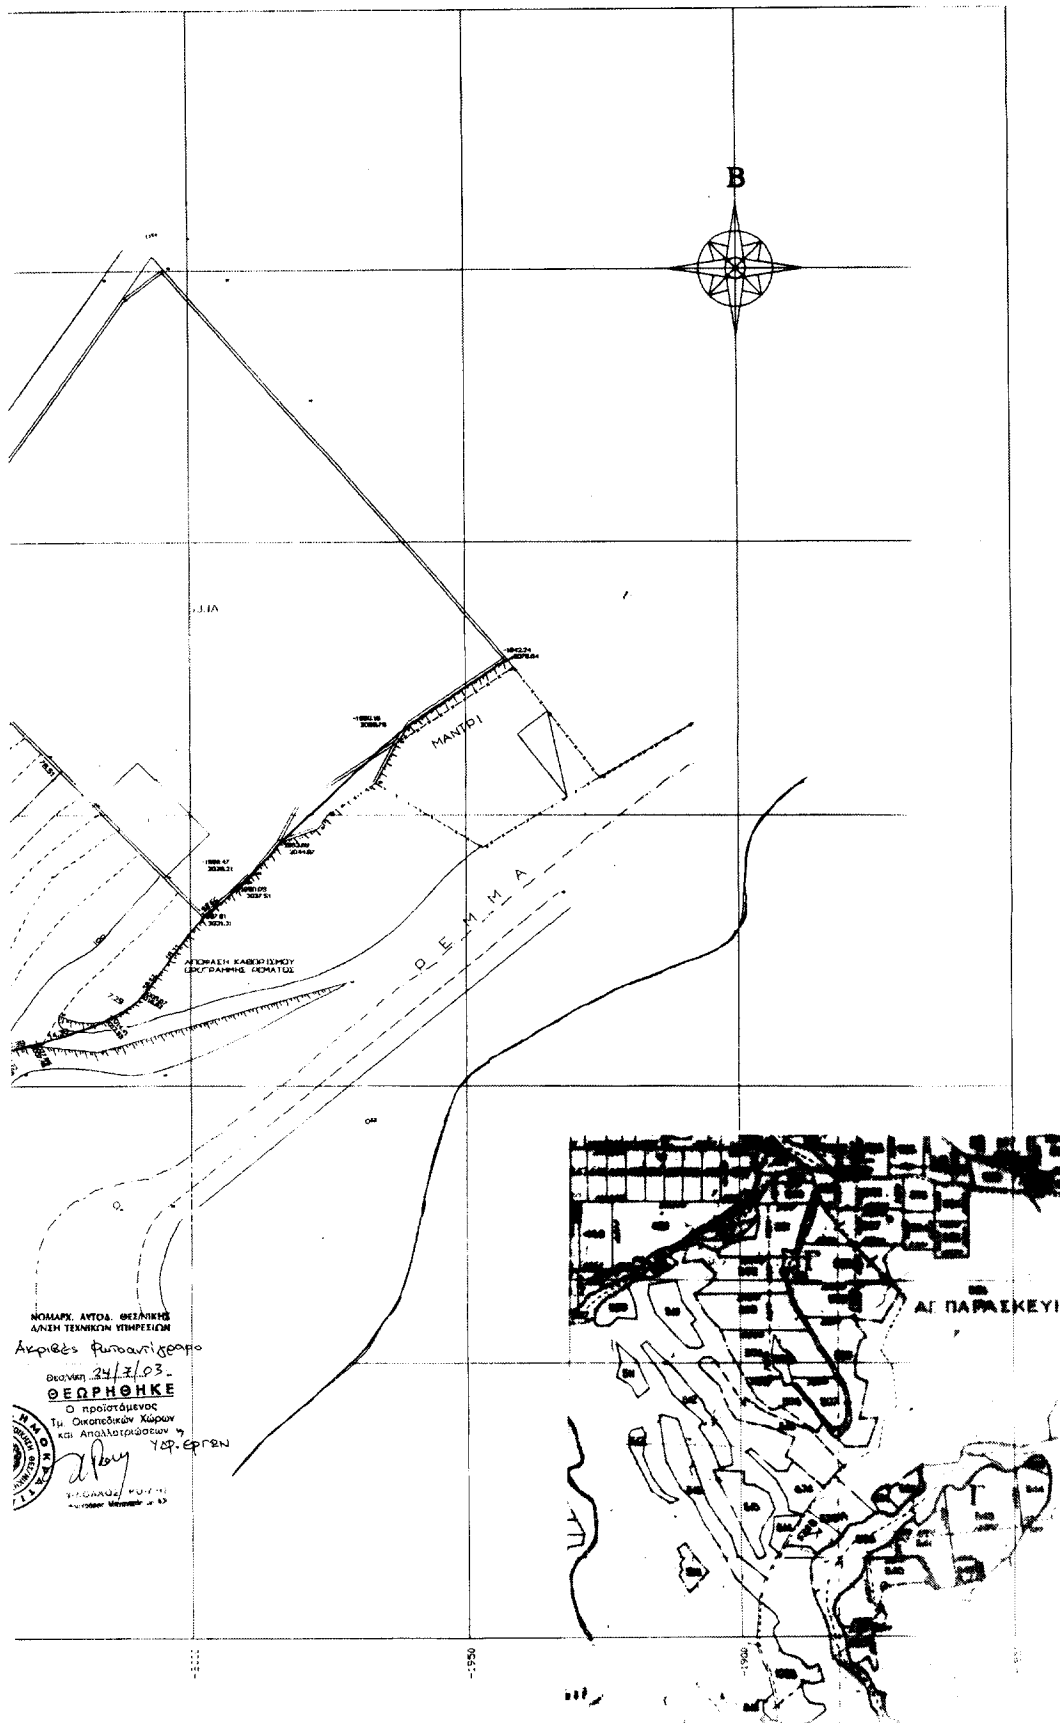

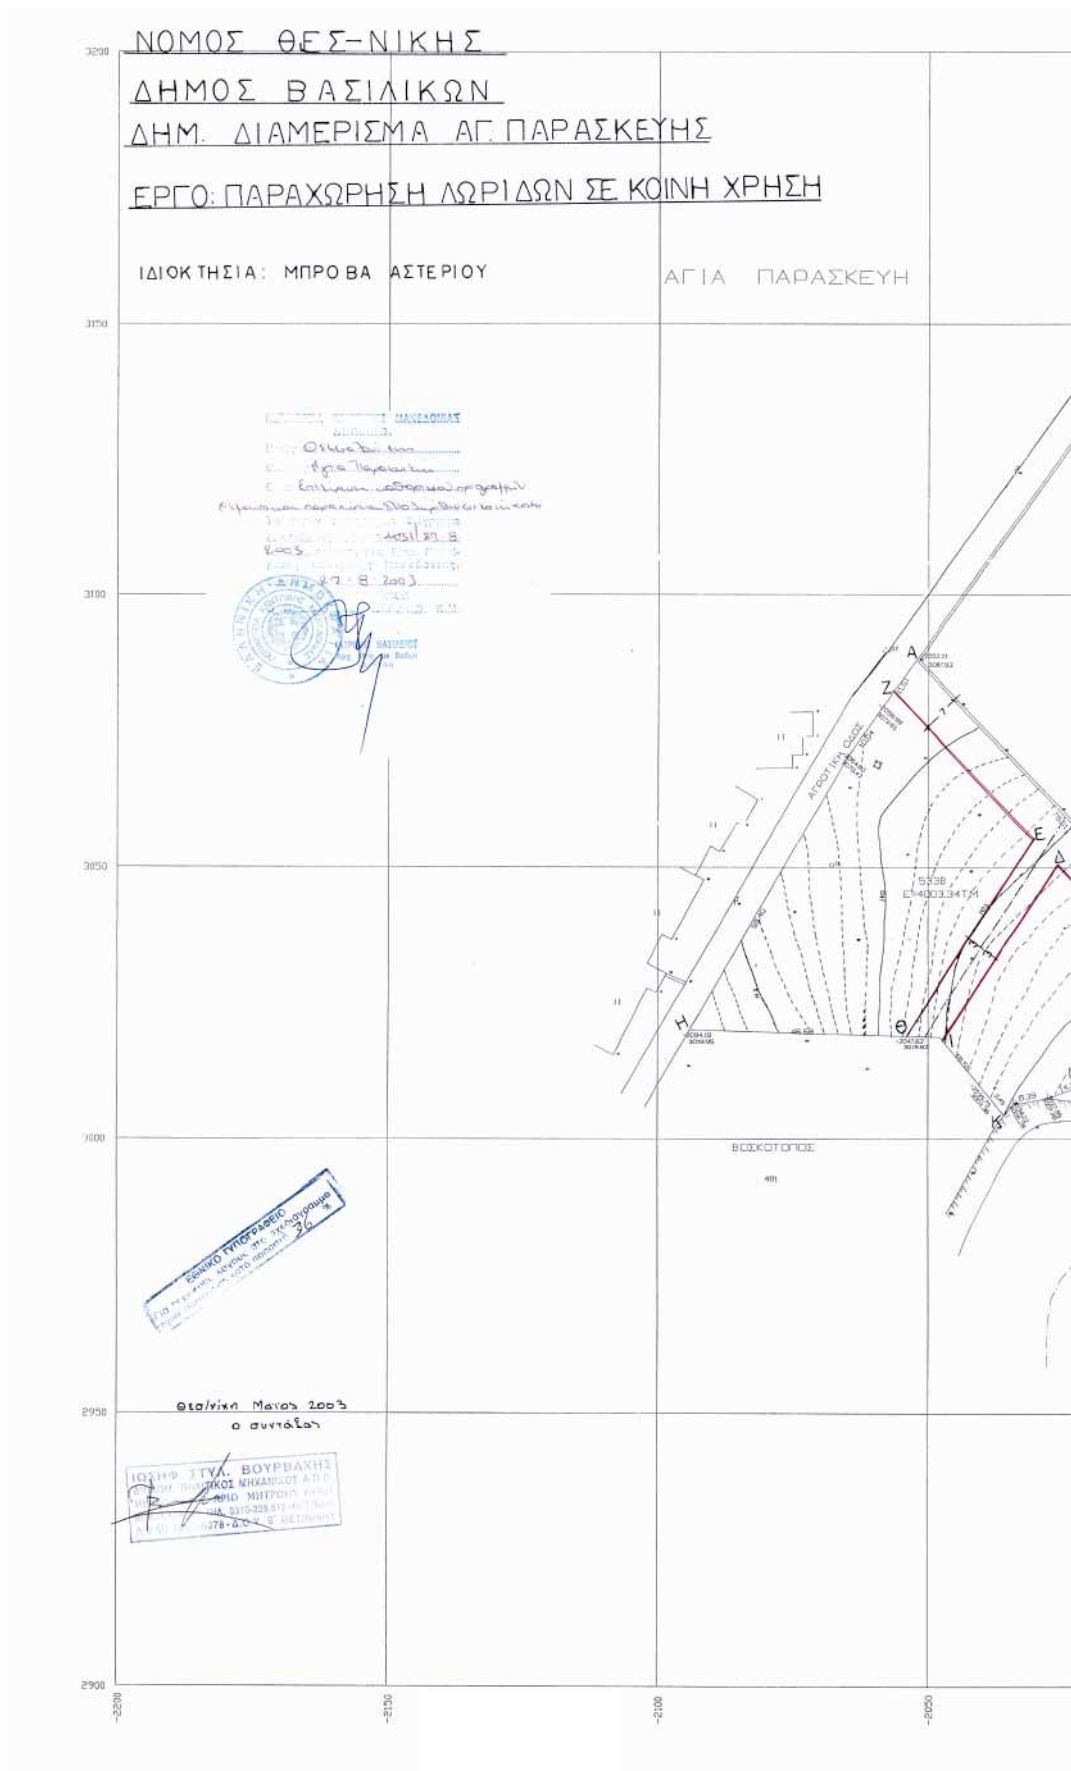

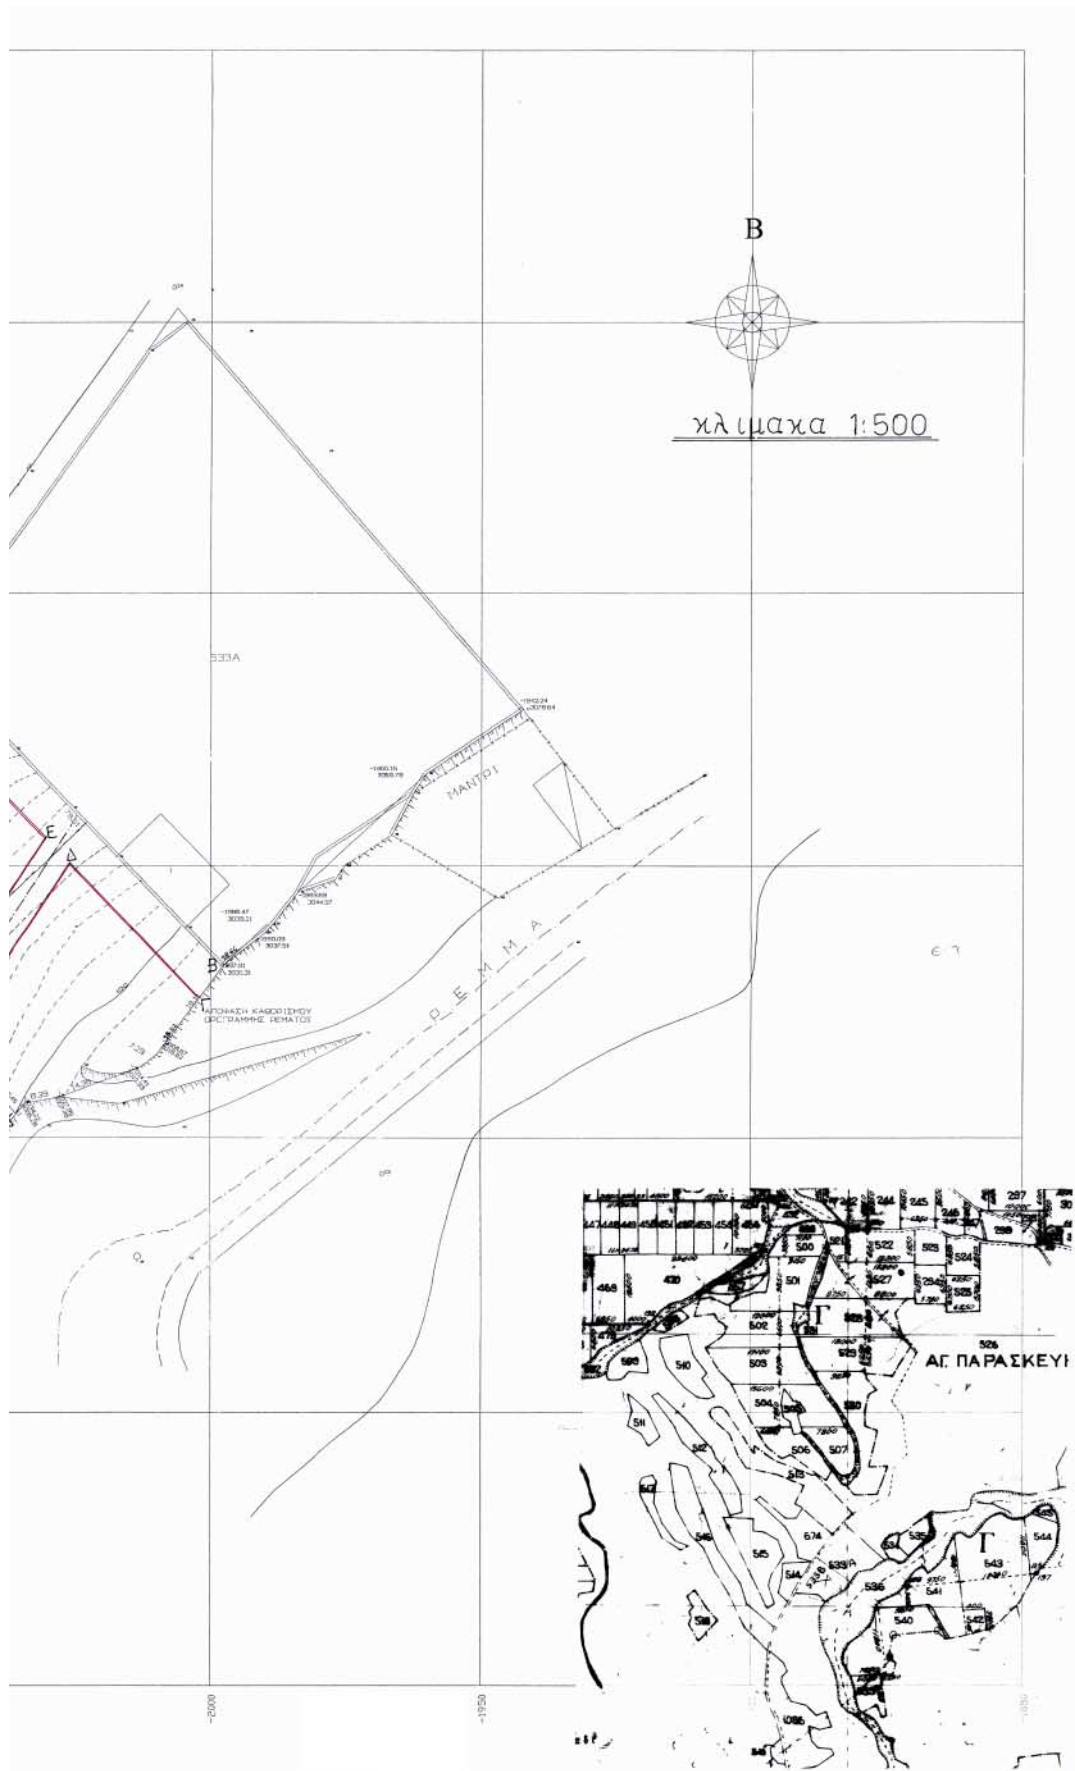

Αριθ. 873

(2)

Καθορισμός χρήσης έκτασης στην εκτός σχεδίου και εκτός ορίων περιοχή αγροκτήματος «ΠΕΤΡΙΝΟ» του Δήμου ΠΕΤΡΙΤΣΙΟΥ για τη δημιουργία αγροτουριστικής μονάδας.

Ο ΝΟΜΑΡΧΗΣ ΣΕΡΡΩΝ

Έχοντας υπ' όψη:

1. Τις διατάξεις του Ν. 1512/1985 και ειδικότερα το άρθρο 3 αυτού.

2. Την 859/29.8.2003 εισήγηση του Πολεοδομικού Γραφείου Σιδηροκάστρου η οποία είναι θετική.

3. Τις διατάξεις του άρθρου 29Α του Ν. 1558/1985 που προστέθηκαν με το άρθρο 27 του Ν. 2081/1992, αποφασίζουμε:

1. Καθορίζεται η χρήση του υπό στοιχεία (ΑΒΓΔΕΖΗΘΙΚΛΜΝΑ) γηπέδου, τμήμα του υπ' αριθμόν 843 κοινοχρή-

στου τεμαχίου, στην εκτός σχεδίου και εντός ζώνης περιοχής αγρ/τος 'ΠΕΤΡΙΝΟ' του ΔΗΜΟΥ ΠΕΤΡΙΤΣΙΟΥ όπως αυτό φαίνεται στο συνημμένο τοπογραφικό διάγραμμα, για την δημιουργία ΑΓΡΟΤΟΥΡΙΣΤΙΚΗΣ ΜΟΝΑΔΑΣ και είναι έκτασης 7968.86 τ.μ.

2. Η απόφαση αυτή μαζί με το τοπογραφικό διάγραμμα, με κλίμακα 1:500, που το συνοδεύει να δημοσιευθούν στην Εφημερίδα της Κυβερνήσεως, έχοντας ισχύ από την δημοσίευσή της.

Από τις διατάξεις της απόφασης αυτής δεν προκαλείται δαπάνη σε βάρος του προϋπολογισμού του Δήμου ΠΕΤΡΙΝΟΥ.

Η απόφαση αυτή να δημοσιευθεί στην Εφημερίδα της Κυβερνήσεως.

Σιδηρόκαστρο, 29 Αυγούστου 2003

Ο Νομάρχης

ΚΩΝΣΤΑΝΤΙΝΟΣ ΠΑΠΑΠΑΝΑΓΙΩΤΟΥ

