



04009631609030012



9683

ΕΦΗΜΕΡΙΣ ΤΗΣ ΚΥΒΕΡΝΗΣΕΩΣ

ΤΗΣ ΕΛΛΗΝΙΚΗΣ ΔΗΜΟΚΡΑΤΙΑΣ

ΤΕΥΧΟΣ ΤΕΤΑΡΤΟ

Αρ. Φύλλου 963

16 Σεπτεμβρίου 2003

ΠΕΡΙΕΧΟΜΕΝΑ

ΑΠΟΦΑΣΕΙΣ

- Καθορισμός ορίων αιγιαλού, παραλίας στη θέση Όρμοι Σάντα Μαργαρίτα και Άγιος Δημήτριος νήσου Τήνου Ν. Κυκλάδων. 1
- Κήρυξη αναδασωτέας έκτασης Ε = 25.700 τ.μ. στη θέση "Χριστός" Περιοχής Δ.Δ. Άσκλης Δήμου Θεσπιών Ν. Βοιωτίας. 2

ΑΠΟΦΑΣΕΙΣ

- Αριθ. 1068325/6033/Β0010 (1)
Καθορισμός ορίων αιγιαλού, παραλίας στη θέση Όρμοι Σάντα Μαργαρίτα και Άγιος Δημήτριος νήσου Τήνου Ν. Κυκλάδων.

Ο ΥΦΥΠΟΥΡΓΟΣ ΟΙΚΟΝΟΜΙΑΣ ΚΑΙ ΟΙΚΟΝΟΜΙΚΩΝ

Έχοντας υπόψη:

1. Τις διατάξεις του Ν.2971/2001 (ΦΕΚ 285/τ.Α'/19.12.2001) "Περί αιγιαλού και παραλίας".
2. Τις διατάξεις του Ν.Δ.439/70 "περί συμπληρώσεως των διατάξεων περί αιγιαλού".
3. Τις διατάξεις του Ν.3200/55 "περί διοικητικής αποκέντρωσης" όπως αυτές τροποποιήθηκαν και ισχύουν σήμερα με τα Ν.Δ.532/1970, Β.Δ. 704/1970, Β.Δ. 705/1970, Β.Δ. 192/1972, Π.Δ. 71/1984, Π.Δ. 347/1986, Ν. 2026/1992 και Π.Δ. 97/1993.
4. Τις διατάξεις του άρθρου 19 παράγρ. 5 Ν. 2344/1995, του άρθρου 52 παρ. 6 Ν. 2218/1994, του άρθρου 4 παρ. 7 του Ν.2240/1994, δυνάμει των οποίων αρμοδιότητες του Υπουργείου Οικονομικών που είχαν μεταβιβασθεί στους Νομάρχες, ανήκουν στον Περιφερειακό Δ/ντή, σε συνδυασμό με αυτές του άρθρου 14 παρ. 2 του Ν.2399/1996 με τις οποίες προβλέπεται η κατάργηση των θέσεων των Περι/κών Δ/ντών, οι αρμοδιότητες πλέον του οποίου περιήλθαν στο Γενικό Γραμματέα της Περιφέρειας και ασκούνται από τον Αναπληρωτή Περιφερειακό Δ/ντή.
5. Τις διατάξεις του τετάρτου εδαφίου της παρ. 2 του άρθρου 1 και της παρ. 6 του ιδίου άρθρου του Ν.2503/97 "Διοίκηση, Οργάνωση, Στελέχωση της Περιφέρειας, ρύθμιση θεμάτων για την Τοπική Αυτοδιοίκηση και άλλες δια-

τάξεις" (ΦΕΚ 107/Α'), σύμφωνα με τις οποίες οι Περιφερειακές Υπηρεσίες του Υπουργείου Οικονομικών που συγκροτούσαν την Περιφερειακή Διοίκηση του Νομού ή της Νομαρχίας, δεν υπήχθησαν στην ενιαία οργανική μονάδα της Περιφέρειας, ούτε καταργήθηκαν, αλλά αποτελούν από 1.9.1997 Υπηρεσίες του Υπουργείου Οικονομικών.

6. Το 28979/31.7.1997 έγγραφο της Δ/σης Διοίκησης του Υπουργείου Εσωτερικών, Δημ. Διοίκησης και Αποκέντρωσης σύμφωνα με το οποίο οι αρμοδιότητες του Γενικού Γραμματέα της Περιφέρειας σε θέματα Υπηρεσιών του Υπουργείου Οικονομικών, μεταφέρονται από 1.9.1997 στον Υπουργό Οικονομικών.

7. Την 1065956/863/Α0006/15.7.2003 (ΦΕΚ 985 τ.Β'/16.7.2003) κοινή απόφαση του Πρωθυπουργού και του Υπουργού Οικονομίας και Οικονομικών, περί ανάθεσης αρμοδιοτήτων του Υπουργού Οικονομίας και Οικονομικών στους Υφυπουργούς.

8. Την 1115093/1378/Α0006/17.12.2001 (ΦΕΚ 1720 τ.Β'/21.12.2001) απόφαση του Υφυπουργού Οικονομικών, περί μεταβίβασης αρμοδιοτήτων του Υφυπουργού Οικονομικών στο Γενικό Γραμματέα στους Γενικούς Διευθυντές κ.λ.π. του Υπουργείου Οικονομικών, όπως αυτή τροποποιήθηκε με την 1041136/468/Α0006/8.5.2002 (ΦΕΚ 633/τ.Β'/22.5.2002) απόφαση του Υφυπουργού Οικονομίας και Οικονομικών".

9. Την από 11.6.2002 Έκθεση της Επιτροπής καθορισμού ορίων αιγιαλού παραλίας στη θέση Όρμοι Σάντα Μαργαρίτα και Αγ. Δημήτριος νήσου Τήνου Ν. Κυκλάδων και το από Μάρτιο 2001 τοπογραφικό - υψομετρικό και κτηματολογικό διάγραμμα κλίμακας 1:500, το οποίο έχει συνταχθεί από τον Χρήστο Αθανασόπουλο, Αγρονόμο Τοπογράφο Μηχανικό σε δύο πινακίδες και ελέγχθηκε για την ακρίβεια της αποτύπωσης στις 11.6.2002 από τον Θεόδωρο Κιουπιδή Τεχνολόγο Μηχανικό της Κτηματικής Υπηρεσίας Κυκλάδων και θεωρήθηκε την ίδια ημερομηνία από την Βικτωρία Λεμποτέση Τοπογράφο Μηχανικό της Κτηματικής Υπηρεσίας Κυκλάδων.

10. Το 544.5/387/03/ΑΡ.ΣΧ.483/6.5.2003 έγγραφο του Γενικού Επιτελείου Ναυτικού, αποφασίζουμε:

Επικυρώνουμε την από 11.6.2002 έκθεση της κατά το άρθρο 3 του Ν. 2971/01 αρμόδιας Επιτροπής περί χάραξης των ορίων αιγιαλού παραλίας στη θέση Όρμοι Σάντα Μαργαρίτα και Αγ. Δημήτριος νήσου Τήνου, καθώς επίσης και το από Μάρτιο 2001 Τοπογραφικό - υψομετρικό

και κτηματολογικό διάγραμμα κλίμακας 1:500, το οποίο έχει συνταχθεί από τον Χρήστο Αθανασόπουλο, Αγρονόμο Τοπογράφο Μηχανικό σε δύο πινακίδες και ελέγχθηκε ως προς την ακρίβεια της αποτύπωσης στις 11.6.2002 από τον Θεόδωρο Κιουπιδή Τεχνολόγο Μηχανικό της Κτηματικής Υπηρεσίας Κυκλάδων και θεωρήθηκε την ίδια ημερομηνία από την Βικτωρία Λεμποτέση Τοπογράφο Μηχανικό της Κτηματικής Υπηρεσίας Κυκλάδων.

Στο τοπογραφικό αυτό διάγραμμα καθορίσθηκε η οριογραμμή του αιγιαλού με κόκκινη συνεχή πολυγωνική γραμμή, με στοιχεία Α1, Α2, Α3, ... Α40, Α41, Α42.

Η οριογραμμή της παραλίας με κίτρινη συνεχή πολυγωνική γραμμή, με στοιχεία Π1, Π2, Π3, ... Π40, Π41, Π42.

Αποφαινεται η ανωτέρω επιτροπή ότι δεν υφίσταται παλαιός αιγιαλός.

Η ζώνη παραλίας έχει πλάτος 10μ. διότι δεν εξυπηρετούνται οι σκοποί του άρθρου 1 παρ. 2 του Ν. 2971/2001.

Δεν εξαιρούνται τα κτίσματα που βρίσκονται στη ζώνη παραλίας.

Η παρούσα απόφαση μαζί με την Έκθεση της Επιτροπής και το τοπογραφικό διάγραμμα, να δημοσιευθούν στην Εφημερίδα της Κυβερνήσεως.

Αθήνα, 22 Αυγούστου 2003

Με εντολή Υφυπουργού
Ο Γενικός Διευθυντής Δημόσιας Περιουσίας
και Εθνικών Κληροδοτημάτων
ΣΠΥΡΟΣ Ι. ΣΤΑΘΗΣ

ΕΚΘΕΣΗ

ΕΠΙΤΡΟΠΗΣ ΚΑΘΟΡΙΣΜΟΥ ΤΩΝ ΟΡΙΩΝ ΤΟΥ ΑΙΓΙΑΛΟΥ
(ΑΡΘΡΟ 3 Ν. 2971/19.12.2001)

Για τον καθορισμό των ορίων του αιγιαλού που γίνεται για πρώτη φορά στη θέση "Όρμοι Σάντα Μαργαρίτα και Αγ. Δημήτριος" ν. Τήνου.

Στην Τήνο, σήμερα 11.6.2002, οι υπογεγραμμένοι:

1. ΣΤΕΛΙΟΣ ΣΕΖΕΝΙΑΣ, Προϊστάμενος της Κτηματικής Υπηρεσίας του Νομού Κυκλάδων, ως Πρόεδρος.

2. ΘΕΟΔΩΡΟΣ ΚΙΟΥΠΙΔΗΣ, Τεχνολόγος-Τοπογράφος Μηχανικός ως μέλος.

3. ΚΟΣΜΑΣ ΣΑΝΤΑΜΟΥΡΗΣ, Λιμενάρχης Τήνου, ως μέλος.

Τα μέλη της Επιτροπής:

4. ΚΑΛΛΙΟΠΗ ΚΑΡΔΑΜΙΤΣΗ, Διευθύντρια της Διεύθυνσης Πολεοδομίας Νομαρχιακής Αυτοδιοίκησης Ν. Κυκλάδων και

5. ΕΜΜΑΝΟΥΗΛ ΚΑΛΑΒΡΟΣ, Διευθυντής Χωροταξίας και Περιβάλλοντος της Γενικής Γραμματείας Περιφέρειας

Νομ. Κυκλάδων, αν και προσκλήθηκαν με την με οικ. 3171/4.6.2002 πρόσκληση δεν παρευρέθηκαν, αποτελούντες την επιτροπή καθορισμού των ορίων του αιγιαλού δυνάμει του άρθρου 3 του Ν. 2971/19.12.2001, μεταβήκαμε επί τόπου στην προαναφερθείσα περιοχή και λαβόντες υπόψη:

1. Την αίτηση καθορισμού του Δήμου Εξωμβούργου των ορίων του αιγιαλού στην εν λόγω θέση.

2. Το τοπογραφικό, υψομετρικό και κτηματολογικό διάγραμμα, εξαρτημένο από το κρατικό δίκτυο (ΕΓΣΑ), το οποίο συντάχθηκε τον Μάρτιο 2001, από τον Χρήστο Αθανασόπουλο, Αγρονόμο Τοπογράφο Μηχ/κό σε δύο πινακίδες σε κλίμακα 1:500, ελέγχθηκε επιτόπου για την ακρίβεια της αποτύπωσης την 11.6.2002 από τον Θεόδωρο Κιουπιδή, Τεχνολόγο Τοπογράφο Μηχ/κό της Κτηματικής Υπηρεσίας Ν. Κυκλάδων και θεωρήθηκε την ίδια ημερομηνία από την Βικτωρία Λεμποτέση, τοπογράφο μηχανικό της Κτηματικής Υπηρεσίας Ν. Κυκλάδων.

3. Τις διατάξεις του Ν. 2971/2001 "Αιγιαλός, παραλία και άλλες διατάξεις" όπως αυτός ισχύει, και τον Ν. 1337/83 καθώς και την προς αυτόν σχετική Δικαστηριακή και Διοικητική Νομολογία.

4. Την από την επιτόπια μετάβαση σχηματισθείσα αντίληψη περί του πλάτους της βρεχόμενης ζώνης της ξηράς και λοιπών συναφών στοιχείων, δηλαδή:

α) Η μορφολογία της ακτής είναι ως επί στο πλείστον βραχώδης με απότομες κλίσεις και μικρή αμμώδη παραλία.

β) Η περιοχή είναι εκτεθειμένη σε ανέμους νότιους-νοτιοανατολικούς και ανατολικούς, αποφασίζουμε:

1. Καθορίζουμε επί του ανωτέρω τοπογραφικού διαγράμματος:

α) Την οριογραμμή του αιγιαλού με κόκκινη συνεχή πολυγωνική γραμμή και στοιχεία Α1, Α2, Α3, ... Α40, Α41, Α42.

β) Την οριογραμμή της παραλίας με κίτρινη συνεχή πολυγωνική γραμμή και στοιχεία Π1, Π2, Π3, ... Π40, Π41, Π42.

Αποφαινόμεστε ότι δεν υφίσταται παλαιός αιγιαλός.


2. Η ζώνη παραλίας έχει πλάτος 10 μ. διότι διαφορετικά δεν εξυπηρετούνται οι σκοποί του άρθρου 1 παρ. 2 του Ν. 2971/2001.


3. Δεν εξαιρούνται τα κτίσματα που βρίσκονται στη ζώνη παραλίας.


Η Επιτροπή

Ο Πρόεδρος
ΣΤΕΛΙΟΣ ΣΕΖΕΝΙΑΣ

Τα μέλη
ΘΕΟΔΩΡΟΣ ΚΙΟΥΠΙΔΗΣ
ΚΟΣΜΑΣ ΣΑΝΤΑΜΟΥΡΗΣ

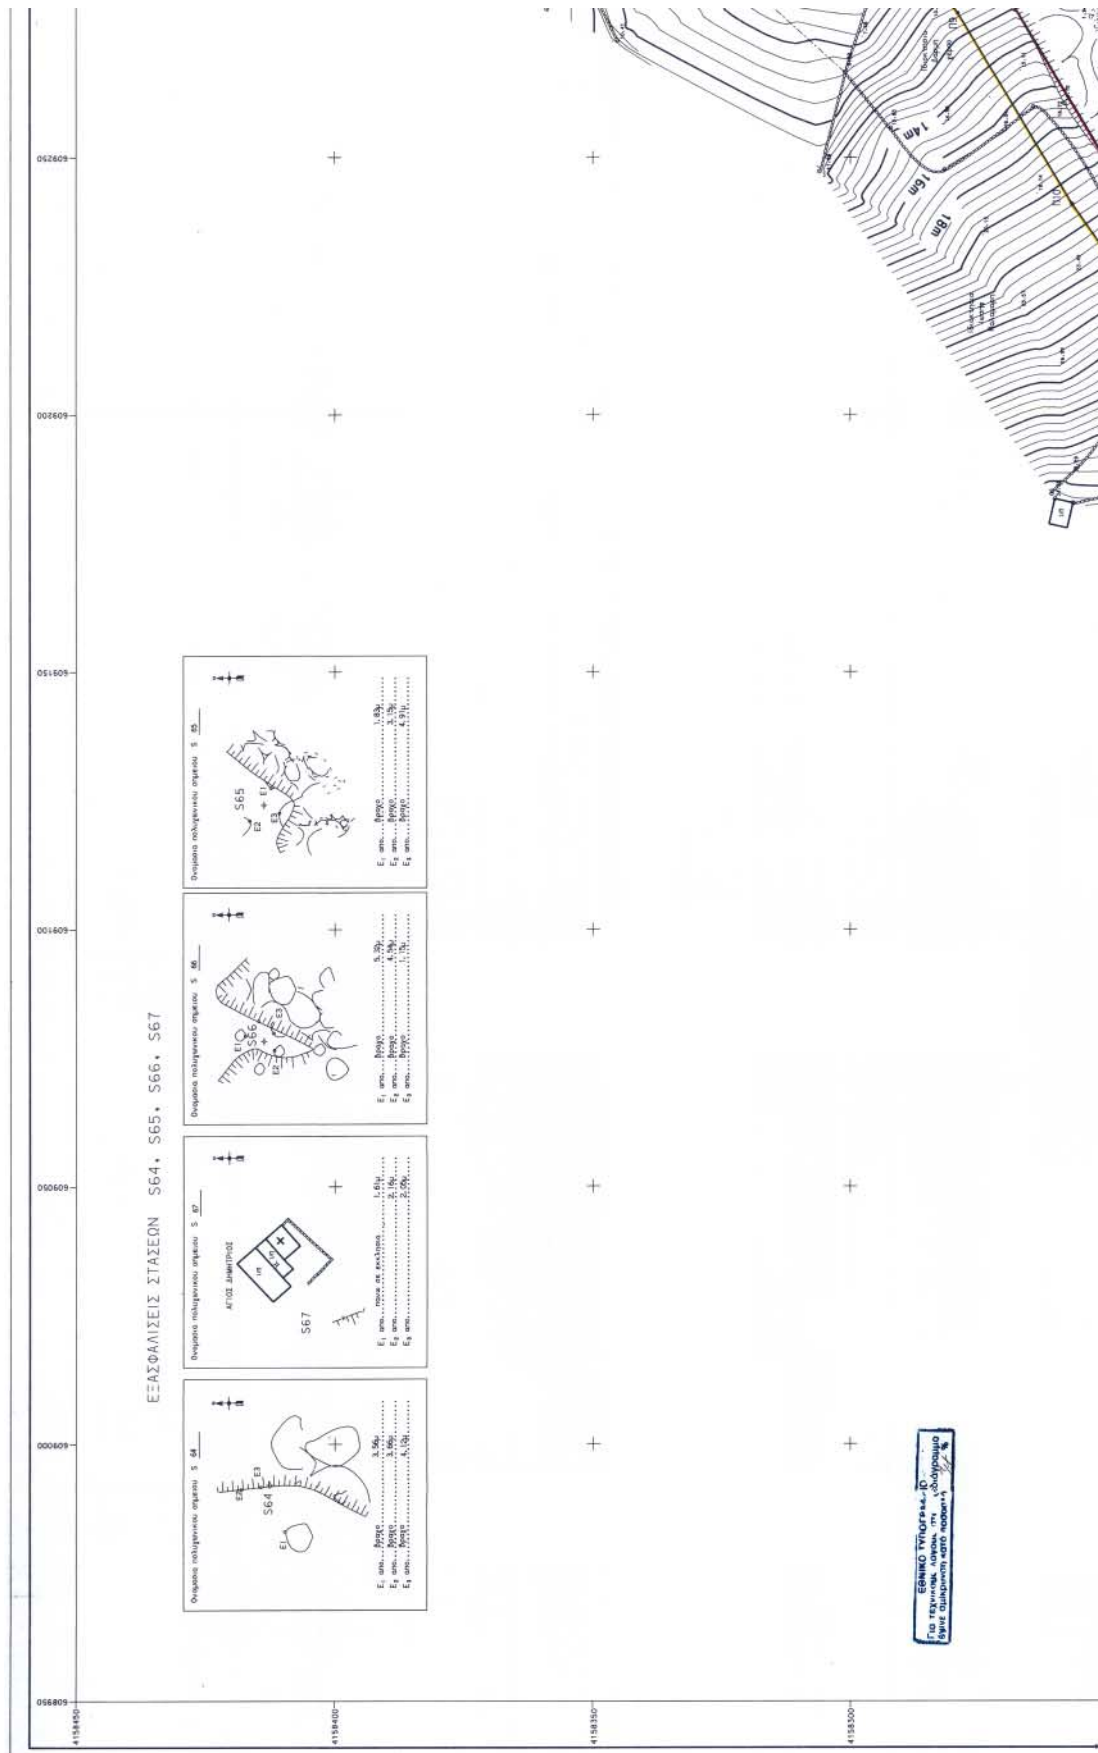


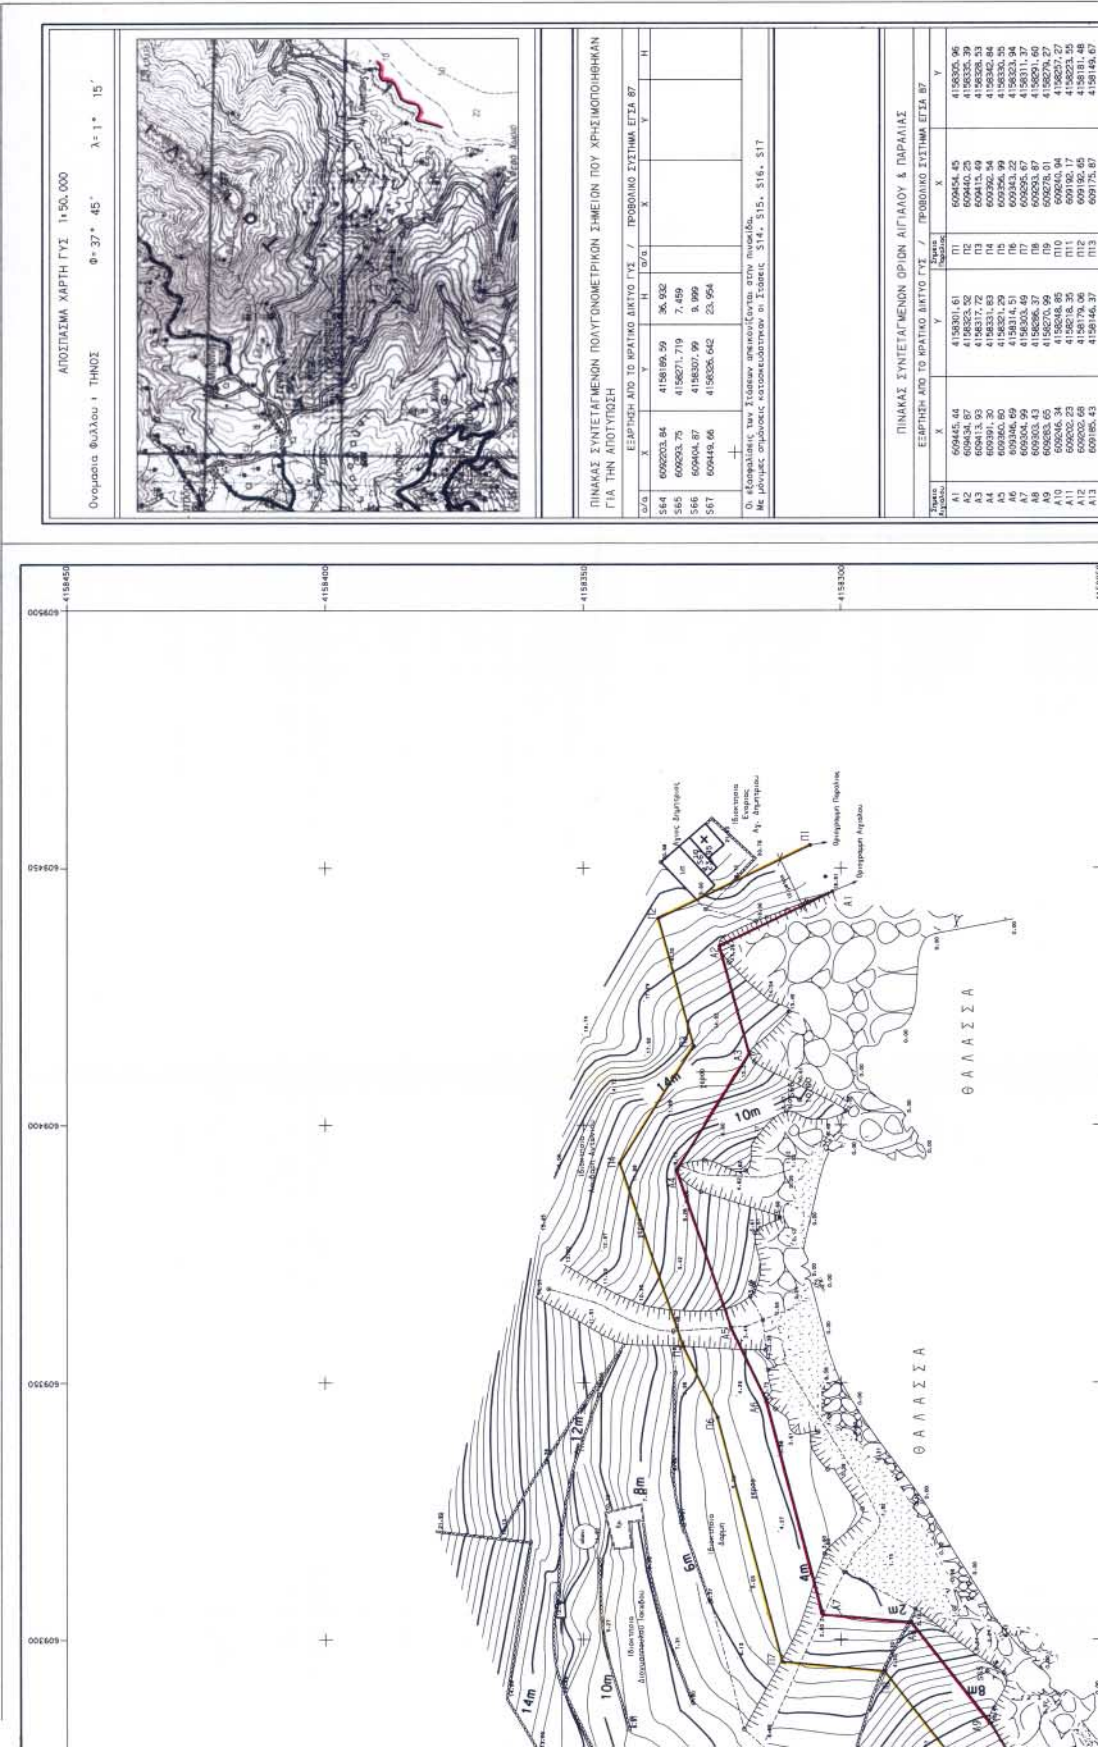


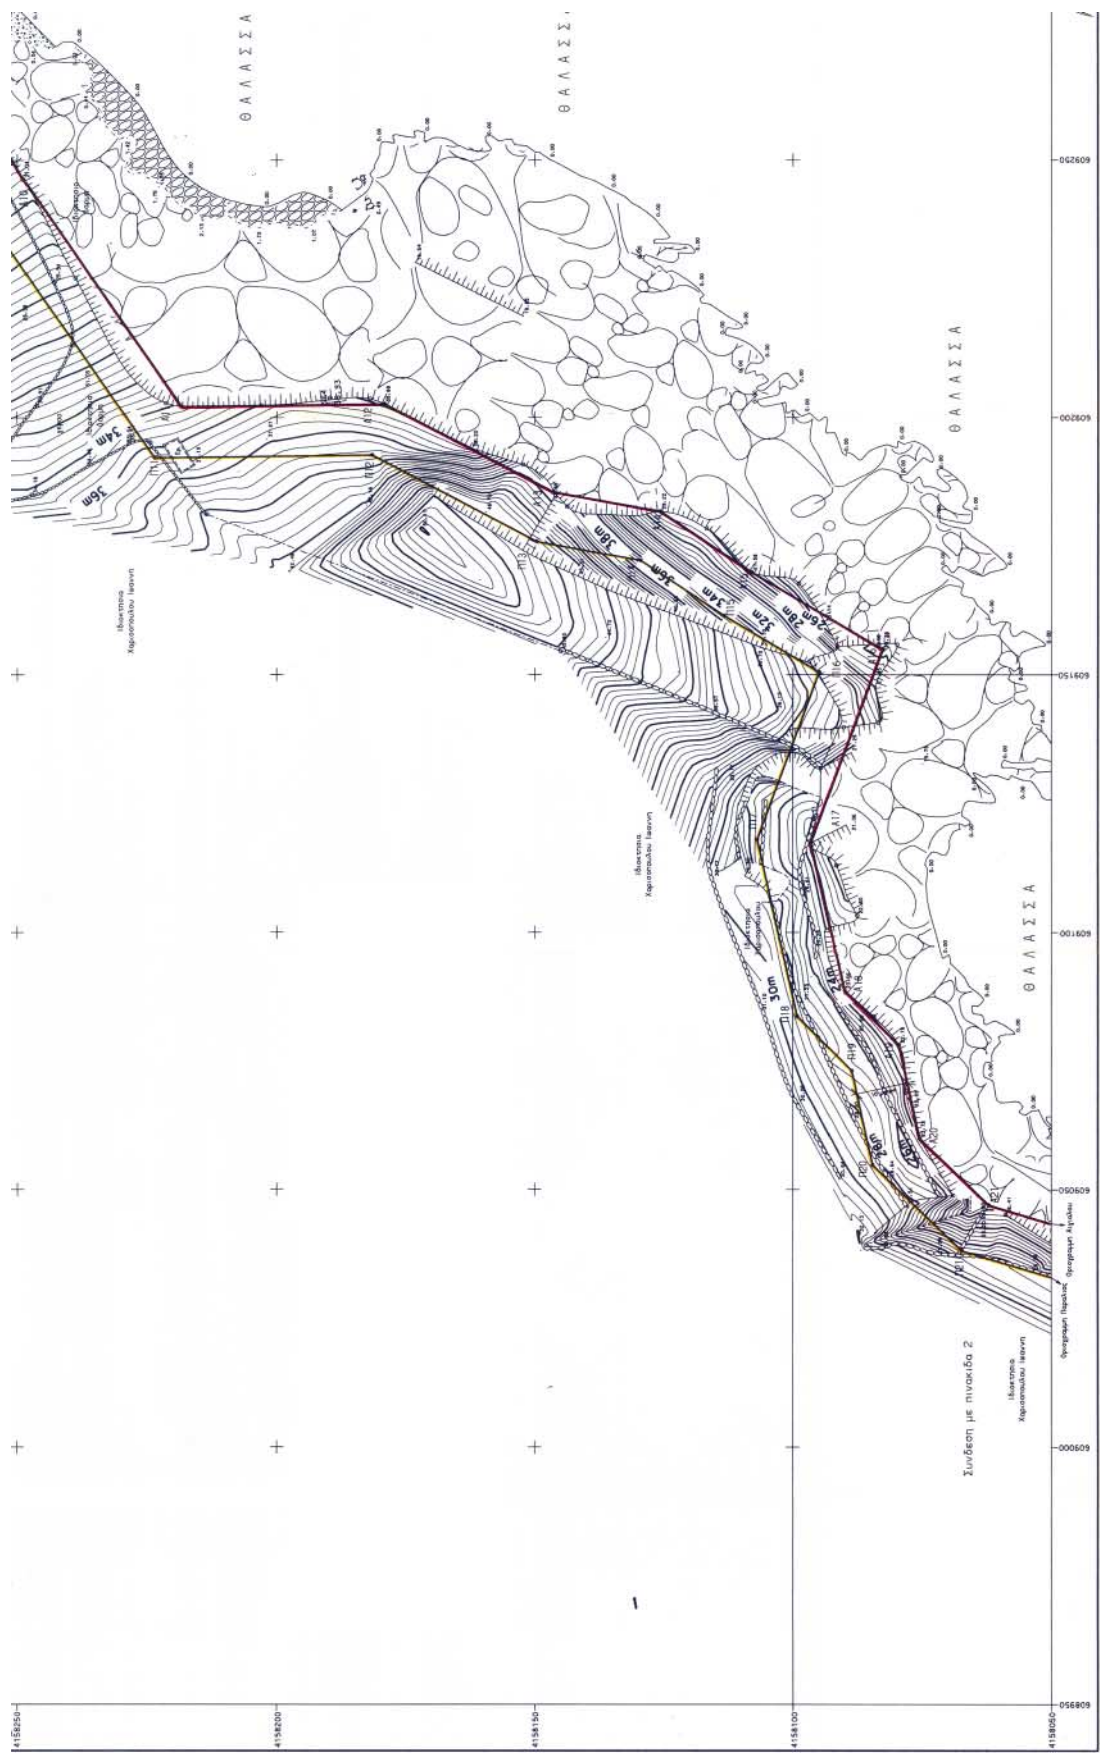


Α14 609181.69 4158125.72 Π14 609172.22 4158126.53	Α15 609166.93 4158106.02 Π15 609161.46 4158113.34	Α16 609175.11 4158114.46 Π16 609170.11 4158115.46	Α17 609177.37 4158096.48 Π17 609178.06 4158106.89	Α18 609086.65 4158090.01 Π18 609083.64 4158096.13	Α19 609098.07 4158092.14 Π19 609095.14 4158094.60	Α20 609095.97 4158075.49 Π20 609094.83 4158084.60	Α21 609047.01 4158062.10 Π21 609038.12 4158067.29
--	--	--	--	--	--	--	--

ΥΠΟΜΝΗΜΑ Κυρία Ισομής Δευτερεύουσα Ισομής Ακτογραμμή Βασική γραμμή Φυσικοί προάες Παθί γραμμές Επράλθια Μαντρά Συρματοπλέγμα Κτίριο Εκκλίση Αγροδια Βατοαία Κρακαίες Βράχια Πηγάδι Σημεία σταθών Υψομετρικό σημείο Ο.Τ.Ε - Δ.Ε.Η		ΤΟΠΟΓΡΑΦΙΚΟ ΔΙΑΓΡΑΜΜΑ ΟΡΩΝ ΣΑΝΤΑ ΜΑΡΓΑΡΙΤΑΣ ΚΑΙ ΑΓΙΟΥ ΔΗΜΗΤΡΙΟΥ ΣΤΗΝ ΝΗΣΟ ΤΗΝΟ ΓΙΑ ΤΟΝ ΚΑΘΟΡΙΣΜΟ ΟΡΙΩΝ ΑΙΓΙΛΑΟΥ & ΠΑΡΑΛΙΑΣ ΚΛΙΜΑΚΑ 1:500
ΚΥΡΙΟΣ ΕΡΓΟΥ ΕΝΔΙΑΦΕΡΟΜΕΝΟΣ ΔΗΜΟΣ ΕΣΣΗΜΟΥΡΓΟΥ ΤΗΝΟΥ 1. ΑΛΑΒΑΝΟΣ - Χ. ΑΘΑΝΑΣΙΟΥΠΟΥΛΟΣ Ε.Ε.	ΕΛΕΥΘΕΡΗ επί τοιούτου ΗΜ/ΝΙΑ ΜΕΤΕΩΡΩΣ 2007 Ο ΣΥΝΤΑΞΑΣ Χ. ΑΘΑΝΑΣΙΟΥΠΟΥΛΟΣ Γεωγράφος Μηχανικός	ΘΕΩΡΗΘΕ ΗΜ/ΝΙΑ // - - - - - ΚΟΙΝΩΝΙΑ ΘΕΩΡΟΥΣ Ο ΜΗΧΑΝΙΚΟΣ ΤΡΙΓΩΝΟΜΕΤΡΙΚΗ ΕΞΕΤΑΣΗ ΜΕΘΩΔΟΣ ΑΠΟΤΥΠΩΣΗΣ ΥΨΟΜΕΤΡΙΚΗ ΑΦΕΤΗΡΙΑ ΙΣΟΔΙΑΣΤΑΣΗ ΚΛΙΜΑΚΑ
ΥΠΟΜΝΗΜΑ ΕΠΙΤΡΟΠΗΣ ΚΑΘΟΡΙΣΜΟΣ ΟΡΙΩΝ ΑΙΓΙΛΑΟΥ ΚΑΙ ΠΑΡΑΛΙΑΣ (ΑΡΘΡΟ 3 Ν. 2971/01) Το παρόν τοπογραφικό διαγράμμα συντάσσεται την από 11/6/2002 έκθεση της επιτροπής καθορισμού ορίων αιγιάου και παραλίας του άρθρου 3 του Ν. 2971/01. Διαγράμμα συντάσσεται: α) Η οριζογραμμή του Αιγιάου με κοκκινή συνεχή πολυγωνική γραμμή υπό στοιχεία Α1-Α2.....-Α20-Α21. β) Η οριζογραμμή της Παραλίας με κίτρινη συνεχή πολυγωνική γραμμή υπό στοιχεία Α1-Α2.....-Α20-Α21. 2. Το ορόσημο της οριζογραμμής του Αιγιάου και Παραλίας ορίζεται δια των συντεταγμένων που αναγράφονται στο ΠΙΝΑΚΑ ΣΥΝΤ/ΝΩΝ ΟΡΙΩΝ. 3. Αναφάνεται ότι δεν υπάρχει παλαιός αιγιάου. 4. Καθορίζεται ζώνη παραλίας 10 μέτρων για εξυπηρέτηση των οικόπων του Αιγιάου και Παραλίας. 5. Στην ζώνη παραλίας υπάρχουν και δεν εξαιρούνται κτίσματα.		
Ο ΠΡΟΕΔΡΟΣ Η ΕΠΙΤΡΟΠΗ ΤΑ ΜΕΛΗ Σταύρος Σεβενός ΠΡΟΤΙΜΕΝΟΣ ΚΗΜΑΤΙΚΗΣ ΥΠ. ΚΥΜΑΔΙΟΥ 2. Κώστας Σουταφούρης Μηχανικός		




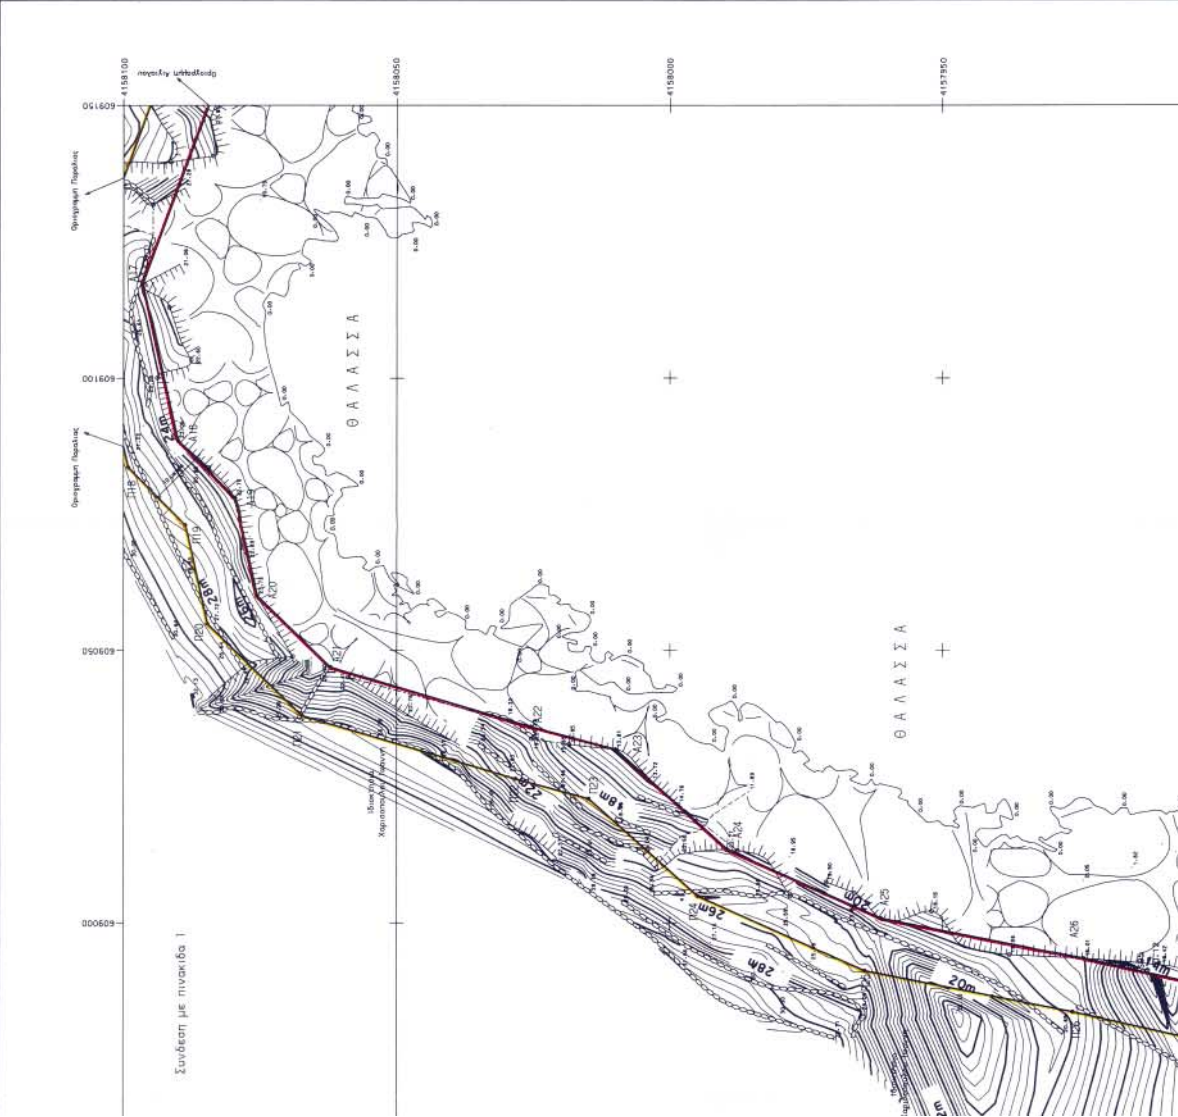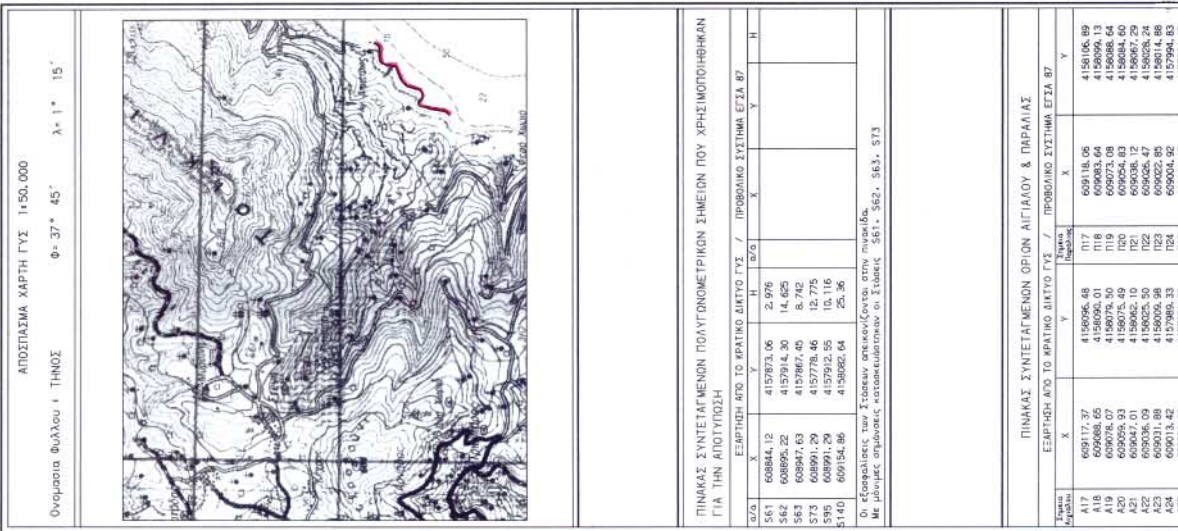

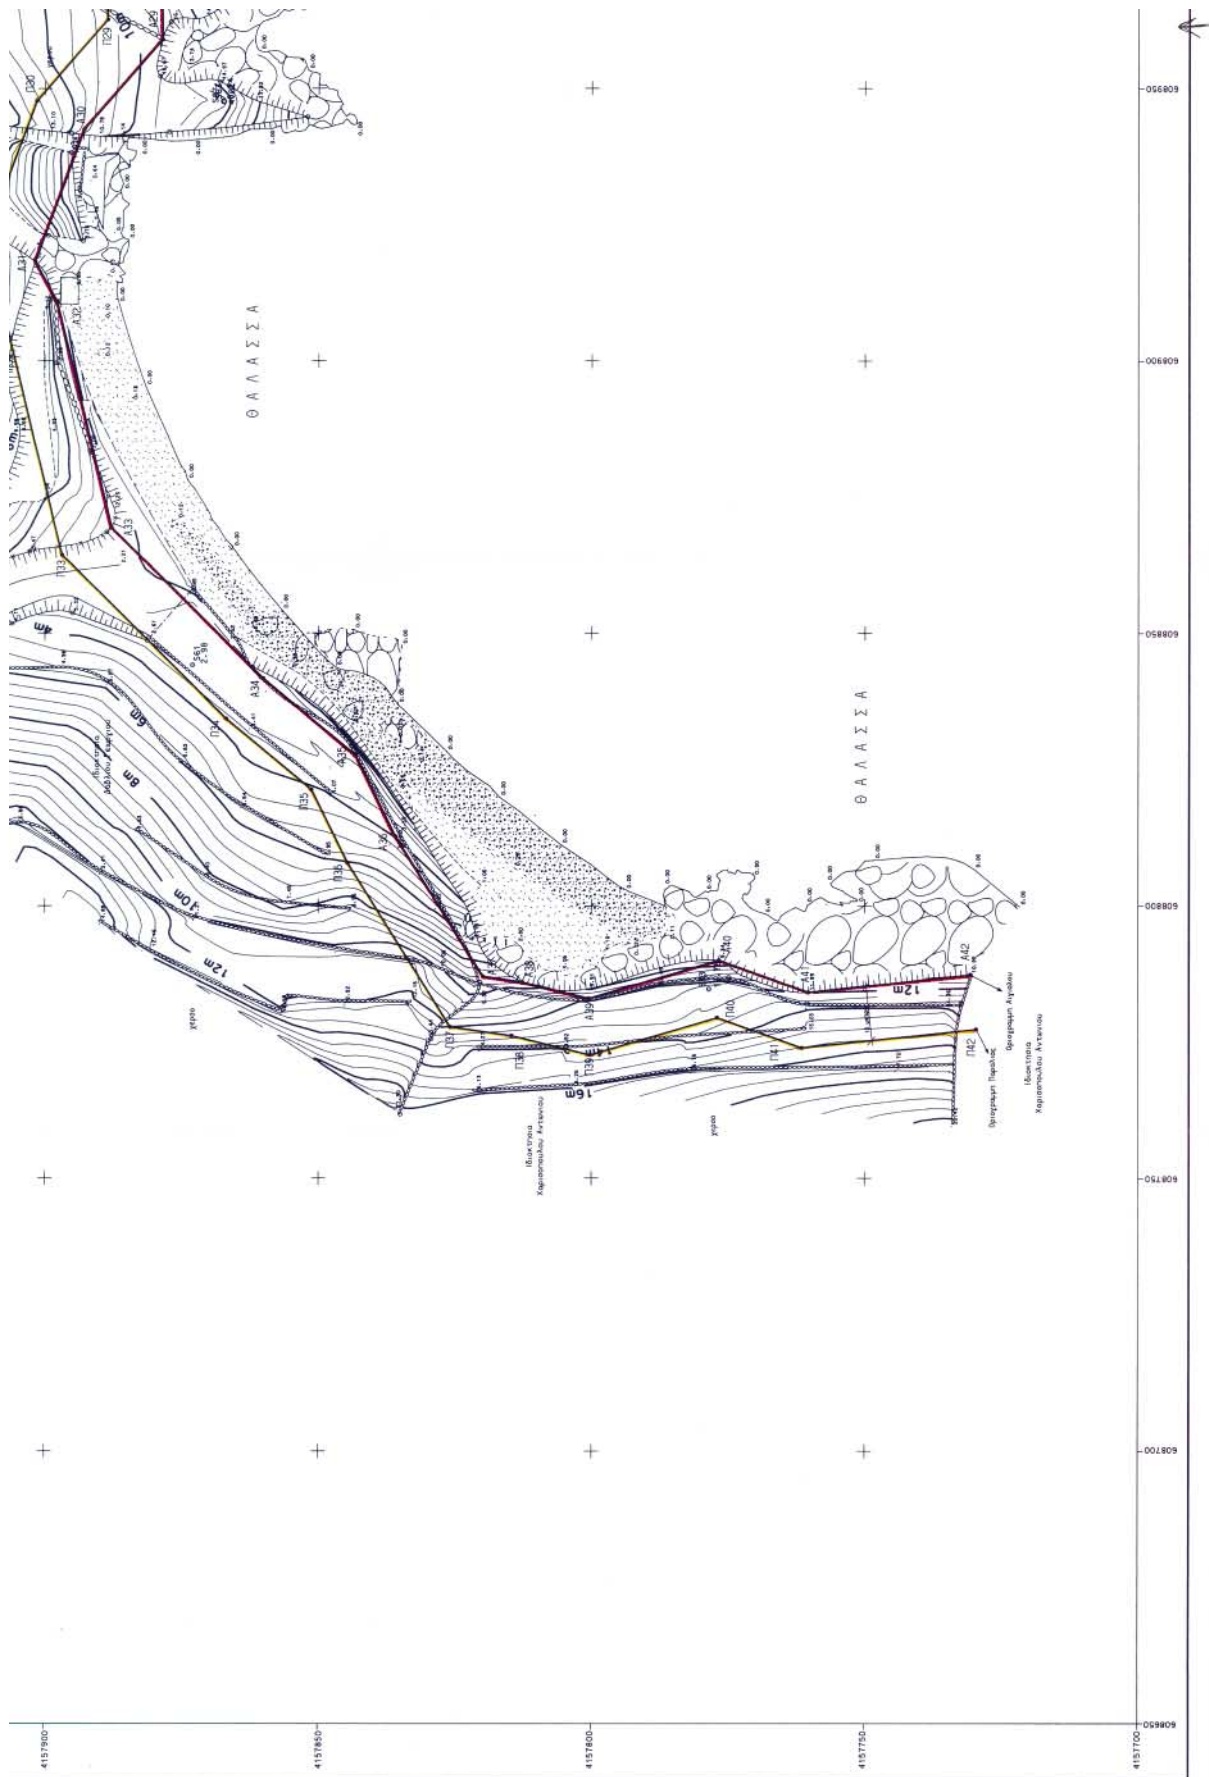

Α25	605440,86	4157461,40	605941,27	4157464,20
Α26	605952,50	4157464,15	605953,72	4157466,23
Α27	605954,41	4157464,49	605955,97	4157466,74
Α28	605955,41	4157464,82	605956,97	4157466,74
Α29	605956,99	4157464,96	605957,71	4157466,63
Α30	605942,54	4157462,80	605947,21	4157461,55
Α31	605942,54	4157462,80	605947,21	4157461,55
Α32	605915,82	4157462,80	605916,82	4157462,80
Α33	605942,54	4157462,80	605947,21	4157461,55
Α34	605942,54	4157462,80	605947,21	4157461,55
Θ Α Λ Α Σ Σ Α

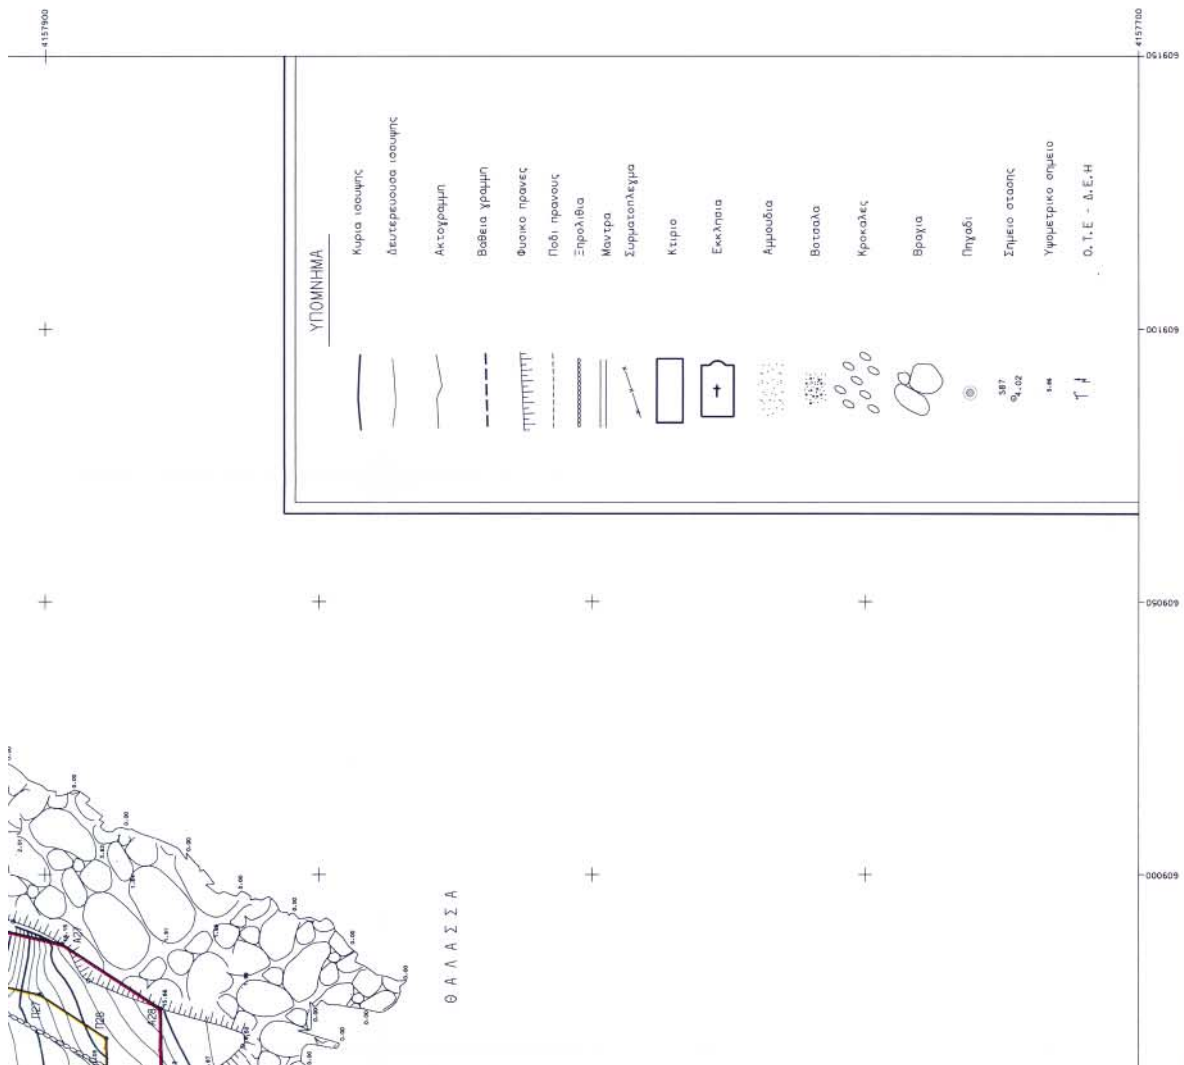

ΤΟΠΟΓΡΑΦΙΚΟ ΔΙΑΓΡΑΜΜΑ ΟΡΙΩΝ
ΣΑΝΤΑ ΜΑΡΤΑΡΙΤΑΣ ΚΑΙ ΑΓΙΟΥ ΔΗΜΗΤΡΙΟΥ
ΣΤΗΝ ΝΗΣΟ ΤΗΝΟ
ΓΙΑ ΤΟΝ ΚΑΘΟΡΙΣΜΟ ΟΡΙΩΝ ΑΙΓΙΛΟΥ & ΠΑΡΑΛΙΑΣ
ΚΛΙΜΑΚΑ 1:500

ΚΥΡΙΟΣ ΕΡΓΟΣ ΕΜΠΛΕΚΟΜΕΝΟΣ ΔΗΜΟΣ ΕΣΩΜΟΥΡΓΟΥ ΤΗΝΟΥ		ΑΝΑΔΟΧΟΣ Ι. ΑΛΑΒΑΝΟΣ - Χ. ΑΘΑΝΑΣΟΠΟΥΛΟΣ Ε.Ε.	
ΣΥΝΤΑΞΗ ΗΜ/ΝΙΑ ΜΑΡΤΙΟΥ 2001 Ο Συντάκτης Χ. ΑΘΑΝΑΣΟΠΟΥΛΟΣ Τοπογράφος Μηχανικός	ΕΚΔΟΣΗ Επ' αυτού 10 του αριθμού της αριθμησης ΗΜ/ΝΙΑ 11-6-02 ΑΔΕΛΦΟΙ ΒΕΔΩΔΕΣ ΤΕΧΝΙΚΟ ΤΑΓΜΑ Ο Μηχανικός	ΒΕΒΗΘΗ ΗΜ/ΝΙΑ 11-6-02 ΕΞΕΛΙΞΗ ΒΕΒΗΘΙΑ Τοπογράφος Μηχανικός	
ΤΡΙΓΩΝΟΜΕΤΡΙΚΗ ΕΞΑΡΤΗΣΗ : ΕΓΣΑ 87 ΜΕΘΩΔΟΣ ΑΠΟΤΥΠΩΣΗΣ : ΕΠΙΓΕΙΑ ΥΦΟΜΕΤΡΙΚΗ ΑΒΕΡΤΗΡΙΑ : ΓΥΣ ΙΣΟΔΙΑΣΤΑΣΗ : 0,50μ ΚΛΙΜΑΚΑ : 1:500		ΥΠΟΜΝΗΜΑ ΕΠΙΠΡΟΣΘΗΣ ΚΑΘΟΡΙΣΜΟΣ ΟΡΙΩΝ ΑΙΓΙΛΟΥ ΚΑΙ ΠΑΡΑΛΙΑΣ (ΔΕΦΟ 3 Ν 2971/01)	
Το παρόν τοπογραφικό διαγράμμα συντάσσεται την από 11/6/2002 με βάση τις επιτόπιες καθαραιώσεις στην αιγίλου και παραλία του αθρού 3 του Ν. 2971/01.			
1. Στο παρόν διαγράμμα εικονίζεται α) Η οριογραμμή του Αιγίου με την ακτογραμμή της παραλίας. β) Η οριογραμμή της Παραλίας με την ακτογραμμή της παραλίας. 2. Τα όρια των γραμμών Αιγίου και Παραλίας ορίζονται δια των συντεταγμένων που αναγράφονται στο ΠΙΝΑΚΑ ΣΥΝΤ/ΝΟΝ ΟΡΙΩΝ.			
3. Προβλέπεται ότι δεν υπάρχει παλαιός αιγίλος.			
4. Κατασκευάζονται παραλίες 10 μέτρων για εξυπηρέτηση των ορεινών του αθρού 1 Ν.2971/2001.			
5. Στην ζώνη παραλίας : : υπάρχουν και δεν εξαιρούνται κτίσματα.			
Ο ΠΡΟΕΔΡΟΣ Η ΕΠΙΤΡΟΠΗ		ΤΑ ΜΕΛΗ 1. Βασίλειος Κουσιδής Τοπ. Μητ. Τ.Ε. 2. Κώστας Σανταριδής Λιμεναρχής	

Αριθ. 878

(2)

Κήρυξη αναδασωτέας έκτασης Ε = 25.700 τ.μ. στη θέση "Χριστός" Περιοχής Δ.Δ. Άσκρης Δήμου Θεσπιών Ν. Βοιωτίας.

Ο ΓΕΝΙΚΟΣ ΓΡΑΜΜΑΤΕΑΣ ΠΕΡΙΦΕΡΕΙΑΣ
ΣΤΕΡΕΑΣ ΕΛΛΑΔΑΣ

Έχοντας υπόψη:

1. Τις διατάξεις:

α. Του άρθρου 117 παρ.3 του Συντάγματος της Χώρας.

β. Του Ν. 3200/55 "Περί Διοικητικής Αποκεντρώσεως".

γ. Των άρθρων 38 παραγ. 1, 2 και 41 παρ. 1 του Ν. 998/79 "Περί προστασίας των δασών και των δασικών εκτάσεων της Χώρας".

δ. Του άρθρου 12 παρ.2 του Ν.2040/92 "Ρύθμιση θεμάτων αρμοδιότητας Υπουργείου Γεωργίας κ.λ.π..".

ε. Του Ν. 2503/97 Διοίκηση, οργάνωση, στελέχωση της Περιφέρειας.

2. Τις με αρθ. 160417/1180/8.7.80 και 182447/3049/24.9. δ/γές Υπ. Γεωργίας.

3. Την 6747/29.9.97 (ΦΕΚ 242/Β/98) απόφαση του Γενικού Γραμματέα Περιφέρειας Στερεάς Ελλάδας "Μεταβίβαση αρμοδιοτήτων στους Προϊσταμένους των Δασικών Υπηρεσιών".

4. Την 1628/9.6.2003 (ΦΕΚ 242/Β/98) πρόταση του Δασαρχείου Θηβών για κήρυξη ως αναδασωτέας Δημόσιας δασικής έκτασης εμβαδού Ε = 25.700 τ.μ. στη θέση "Χριστός" περιοχής Δημοτικού διαμερίσματος Άσκρης Δήμου Θεσπιών η οποία καλυπτόταν από δασική βλάστηση και καταλήφθηκε παράνομα από τον Ιωάννη - Αρσένιο Γιαννακούλα του Κων/νου εκπρόσωπο της Ιεράς Μονής Μεταμόρφωσης του Σωτήρος, ο οποίος στη συνέχεια την εκχέρωσε, αποψίλωσε, και κατασκεύασε εντός αυτής λυό-

μενο κτίσμα και διάφορες κατασκευές, αποφασίζουμε:

Κηρύσσουμε αναδασωτέα, με σκοπό την διατήρηση του χαρακτήρα, την προστασία και την αποκατάσταση της δασικής βλάστησης, με φυσική ή τεχνική αναγέννηση, τη Δημόσια δασική έκταση εμβαδού Ε= 25.700 τ.μ. που βρίσκεται στη θέση "Χριστός" περιοχής Δημοτικού διαμερίσματος Άσκρης του Δήμου Θεσπιών η οποία καταλήφθηκε και εκχερσώθηκε παράνομα από τον Ιωάννη - Αρσένιο Γιαννακούλα εκπρόσωπο της Ιεράς Μονής Μεταμόρφωσης του Σωτήρος.

Η παραπάνω αναδασωτέα έκταση που προσδιορίζεται από τα στοιχεία Α, Β, ... Ο, Π, Α και απεικονίζεται στο συνημμένο τοπογραφικό διάγραμμα με κλίμακα 1:2000 που αποτελεί αναπόσπαστο μέρος της απόφασης αυτής, και έχει όρια:

ΒΟΡΕΙΑ: Με αγροτοδασικό δρόμο.

ΝΟΤΙΑ: Με δημόσια δασική έκταση.

ΑΝΑΤΟΛΙΚΑ: Με αγροτική έκταση.

ΔΥΤΙΚΑ: Με δημόσια δασική έκταση.

Η απόφαση αυτή ισχύει από της κοινοποιήσεως της αρμοδίως (άρθρο 41 Νόμου 998/79) και προ της δημοσίευσής της στην Εφημερίδα της Κυβερνήσεως (αρθρ. 37 Ν. 3200/55).

Από τις διατάξεις αυτής της απόφασης δεν προκαλείται δαπάνη σε βάρος του Κρατικού Προϋπολογισμού.

Η απόφαση αυτή να δημοσιευθεί στην Εφημερίδα της Κυβερνήσεως.


Λιβαδειά, 28 Αυγούστου 2003

Με εντολή Γενικού Γραμματέα Περιφέρειας

Ο Διευθυντής Δασών

ΗΛΙΑΣ ΚΑΠΡΑΛΟΣ

Δημόσιας Δασυής Έτασης στη Θεση "Χριστός", περιφέρειας Δ.Δ.
 Άσπης Δήμου Θεσπιών Ν. Βοιωτίας όπου εκτεράωθηκε και υατα-
 λήθηκε από τον υ. Παναγιούλια Ιωάννη - Αρσένιο του Κενστα-
 νίνου, ευάρωσωδο της Γεράς Μονής Μεταμόρφωσης Σωτήρος
 της Γεράς Μητρόπολης Θηρών και Λιβαδειάς.

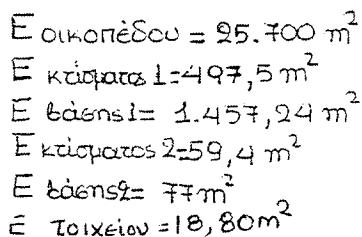

○ ζυντάξας

ΑΝΘΡΩΠΙΝΗ ΚΑΤΑΝΟΙΑ
ΣΤΗ ΔΑΞΟΛΟΓΙΑ

ΣΑΤΟΥΣ ΚΑΙΣΑΡΗΣ
ΑΥΤΟΥ ΤΟΥ

GEORGE HONKE
 878
 28-8-03
 28-8-03

Ηλίας Καπράλος
Δασολόγος με Α. Βαθμό

ΑΠΟ ΤΟ ΕΘΝΙΚΟ ΤΥΠΟΓΡΑΦΕΙΟ