



04009922509030008



9915

ΕΦΗΜΕΡΙΣ ΤΗΣ ΚΥΒΕΡΝΗΣΕΩΣ

ΤΗΣ ΕΛΛΗΝΙΚΗΣ ΔΗΜΟΚΡΑΤΙΑΣ

ΤΕΥΧΟΣ ΤΕΤΑΡΤΟ

Αρ. Φύλλου 992

25 Σεπτεμβρίου 2003

ΠΕΡΙΕΧΟΜΕΝΑ

ΑΠΟΦΑΣΕΙΣ

- «Έγκριση πολεοδομικής μελέτης τμήματος του οικισμού «Παντοκράτορας» του δήμου Πρέβεζας (Ν. Πρέβεζας), αναθεώρηση του εγκεκριμένου ρυμοτομικού σχεδίου αυτού και καθορισμός οριογραμμών».....
- Κήρυξη ως αναδασωτέας έκτασης εμβαδού 1,870 στρεμμάτων στη θέση «Αχλάδα ή Λούνη» Περιφέρειας Δήμου Δαφνουσίων, Δ.Δ. Γουλεμίου του νομού Φθ/δας. 2
- Κήρυξη ως αναδασωτέας έκτασης εμβαδού 7,4 στρεμμάτων στη θέση «Αγία Παρασκευή» Περιφέρειας Δήμου Οπουντίων, Δ.Δ. Λάρυμνας, του νομού Φθ/δας. 3

ΑΠΟΦΑΣΕΙΣ

Αριθ. 31687

(1)

«Έγκριση πολεοδομικής μελέτης τμήματος του οικισμού «Παντοκράτορας» του δήμου Πρέβεζας (ν. Πρέβεζας), αναθεώρηση του εγκεκριμένου ρυμοτομικού σχεδίου αυτού και καθορισμός οριογραμμών».

Η ΥΠΟΥΡΓΟΣ ΠΕΡΙΒΑΛΛΟΝΤΟΣ, ΧΩΡΟΤΑΞΙΑΣ ΚΑΙ ΔΗΜΟΣΙΩΝ ΕΡΓΩΝ

Έχοντας υπόψη :

1. Τις διατάξεις των άρθρων 79, 89 (παρ. 1, 2 και 4), 90, 91, 152 (παρ. 1, 2 και 6), 154, 160 (παρ. 1 και 2), 188, 243, 248, 249, 250 και 255 του από 14.7.1999 Π.Δ/τος «Κώδικας Βασικής Πολεοδομικής Νομοθεσίας» (Δ' 580), όπως τα άρθρα 243, 248, 249, 250 και 255 τροποποιήθηκαν με τα άρθρα 4, 5, 6, 7 και 13 αντίστοιχα του ν. 2831/2000 «Τροποποίηση των διατάξεων του ν. 1577/1985 «Γ.Ο.Κ.» και άλλες πολεοδομικές διατάξεις» (Α' 140) και το άρθρο 188 τροποποιήθηκε με το άρθρο 5 του ν. 3010/2002 (Α' 91).

2. Τις διατάξεις παρ. 3β του άρθρου 29 του ν. 2831/2000 (Α' 140), όπως αντικαταστάθηκε με το άρθρο 10 του ν. 3044/02 «Μεταφορά Συντελεστή Δόμησης και ρυθμίσεις άλλων θεμάτων αρμοδιότητας Υπουργείου Περιβάλλοντος Χωροταξίας και Δημοσίων Έργων (Α' 197).

3. Τις διατάξεις του άρθρου 29Α του Ν. 1558/1985 «Κυβέρνηση και Κυβερνητικά Όργανα» (Α' 137), που προστέθηκε με το άρθρο 27 του ν. 2081/1992 (Α' 154) και τροποποιήθηκε με την παρ. 2α του άρθρου 1 του ν. 2469/1997 (Α' 38).

4. Την Γ.44468/4377/5.6.1986 απόφαση του Υπουργού Περιβάλλοντος Χωροταξίας και Δημοσίων Έργων «Έγκριση προδιαγραφών μελετών πολεοδόμησης και επέκτασης οικισμών πληθυσμού κάτω των 2.000 κατοίκων».

5. Την Υ6/31.10.2001 απόφαση του Πρωθυπουργού και της Υπουργού Περιβάλλοντος Χωροταξίας και Δημοσίων Έργων «Ανάθεση αρμοδιοτήτων Υπουργού Περιβάλλοντος Χωροταξίας και Δημοσίων Έργων στους Υφυπουργούς Περιβάλλοντος Χωροταξίας και Δημοσίων Έργων» (Β' 1484).

6. Την 4946/25.11.1987 απόφαση Νομάρχη Πρέβεζας «Καθορισμός των ορίων του οικισμού «Παντοκράτορας» του δήμου Πρέβεζας και Νομ. Πρέβεζας» (Δ' 85/1988).

7. Την 1418/23.7.1999 απόφαση Νομάρχη Πρέβεζας «Επικύρωση καθορισμού οριογραμμής ρέματος στον οικισμό Παντοκράτορα Δήμου Πρέβεζας» (Δ' 612).

8. Τις 25/1997, 128/1997, 161/1997, 234/1997, 182/1998, 306/1998, 390/1999, 44/2002, 172/2002, 204/2002 και 318/2002 γνωμοδοτήσεις του δημοτικού συμβουλίου Πρέβεζας.

9. Τις 84/2001 και 59/2003 γνωμοδοτήσεις του Κεντρικού Συμβουλίου Χωροταξίας, Οικισμού και Περιβάλλοντος.

10. Το γεγονός ότι από τις κανονιστικές διατάξεις αυτής της απόφασης δεν προκαλείται δαπάνη σε βάρος του κρατικού προϋπολογισμού και του προϋπολογισμού του οικείου Ο.Τ.Α. αποφασίζουμε:

Άρθρο 1

Επικυρώνεται ο καθορισμός των οριογραμμών ρέματος που βρίσκεται στα διοικητικά όρια του δήμου Πρέβεζας (Ν. Πρέβεζας), όπως φαίνονται με μπλε γραμμή στο διάγραμμα του άρθρου 2.

Άρθρο 2

α) Εγκρίνεται η αναθεώρηση του εγκεκριμένου ρυμοτομικού σχεδίου του οικισμού «Παντοκράτορας» του δήμου Πρέβεζας (Ν. Πρέβεζας), με τον καθορισμό οικοδομησίων χώρων, οδών, πεζοδρόμων, κοινοχρή-

στων χώρων, χώρων στάθμευσης αυτοκινήτων, Κ.Χ. - παιδικής χαράς, εκκλησίας, χώρου Κ.Χ. - πλατείας, Κ.Χ. - άθλησης, άθλησης και σχολείου και καθορίζεται η θέση και διάταξη κτιρίου εκκλησίας.

β) Εγκρίνεται το πολεοδομικό σχέδιο του ιδίου ως άνω οικισμού και ειδικότερα στην περιοχή εντός των ορίων του οικισμού και σε τμήμα εκτός ορίων αυτού, με τον καθορισμό οικοδομησίων χώρων, οδών, πεζοδρόμων, κοινοχρήστων χώρων, όπως οι παραπάνω ρυθμίσεις φαίνονται στο σχετικό πρωτότυπο διάγραμμα σε κλίμακα 1:1000, που θεωρήθηκε από τον Προϊστάμενο της Διεύθυνσης Τοπογραφικών Εφαρμογών με την 31687/2003 πράξη του και που αντίτυπό του σε φωτοσμίκρυνση δημοσιεύεται με την παρούσα απόφαση.

Άρθρο 3

Εγκρίνεται, όπως διατυπώνεται στα επόμενα άρθρα, ο πολεοδομικός κανονισμός των περιοχών, των οποίων το πολεοδομικό σχέδιο εγκρίνεται με την παράγραφο β του άρθρου 2 της παρούσας και καθορίζονται οι όροι και περιορισμοί δόμησης της περιοχής, της οποίας το σχέδιο αναθεωρείται με την παράγραφο α του άρθρου 2 της παρούσας.

Άρθρο 4

Στους οικοδομήσιμους χώρους των παραπάνω περιοχών επιτρέπονται οι χρήσεις γενικής κατοικίας, όπως προσδιορίζονται από το άρθρο 3 του από 23.2.1987 Π.Δ/τος (Δ' 166), με εξαίρεση τα πρατήρια βενζίνης.

Από τα επαγγελματικά εργαστήρια χαμηλής όχλησης επιτρέπονται μόνο τα αρτοποιεία και τα εργαστήρια ζαχαροπλαστικής.

Άρθρο 5

Στο πρόσωπο των οικοπέδων, οικοδομημένων ή μη, που βρίσκονται στις περιοχές, των οποίων το πολεοδομικό σχέδιο εγκρίνεται και αναθεωρείται με το άρθρο 2 της παρούσας, επιβάλλεται προκήπιο πλάτους τεσσάρων (4,00), έξι (6,00), εννέα (9,00) και δέκα (10,00) μέτρων, όπως φαίνεται στο διάγραμμα του άρθρου 2.

Άρθρο 6

Τα ελάχιστα όρια εμβαδού και προσώπου καθώς και οι λοιποί όροι και περιορισμοί δόμησης των οικοπέδων, ορίζονται κατά τομείς Ι και ΙΙ, όπως φαίνονται στο διάγραμμα του άρθρου 2, ως εξής:

Α. Τομέας Ι

1. Ελάχιστο πρόσωπο: δεκατέσσερα (14,00) μέτρα.

Ελάχιστο εμβαδόν: πεντακόσια (500) τ.μέτρα.

2. Κατά παρέκκλιση του προηγούμενου εδαφίου θεω-

ρούνται άρτια και οικοδομήσιμα τα οικόπεδα, τα οποία δημιουργήθηκαν από τις 3.5.1985 ημερομηνία δημοσίευσης του από 24.4.1985 Π.Δ/τος (Δ' 181) έως τις 4.2.1988 ημερομηνία δημοσίευσης της 4946/25.11.1987 απόφασης Νομάρχης Πρέβεζας (Δ' 85/1988) και είχαν:

Ελάχιστο πρόσωπο: δεκατέσσερα (14,00) μέτρα

Ελάχιστο εμβαδόν: τριακόσια (300) τ.μέτρα.

3. Μέγιστο ποσοστό κάλυψης : εξήντα τοις εκατό (60%).

4. Ο συντελεστής δόμησης ορίζεται ως εξής:

α. Για το τμήμα του οικοπέδου μέχρι 100 τ.μ.: 1,6

β. Για το τμήμα του οικοπέδου από 100 έως 200 τ.μ.: 0,8

γ. Για το τμήμα του οικοπέδου από 200 έως 3000 τ.μ.: 0,6

δ. Για το τμήμα του οικοπέδου από 300 έως 4000 τ.μ.: 0,4

ε. Για το τμήμα του οικοπέδου άνω των 400 τ.μ.: 0,4

Β. Τομέας ΙΙ

1. Ελάχιστο πρόσωπο: δεκατέσσερα (14,00) μέτρα.

Ελάχιστο εμβαδόν: πεντακόσια (500) τ.μέτρα.

2. Κατά παρέκκλιση του προηγούμενου εδαφίου θεωρούνται άρτια και οικοδομήσιμα τα οικόπεδα, τα οποία προκύπτουν από την οριστική πράξη εφαρμογής της πολεοδομικής μελέτης και έχουν ελάχιστο εμβαδόν τριακόσια (300) τ.μέτρα και ελάχιστο πρόσωπο : δεκατέσσερα (14,00) μέτρα.

3. Μέγιστο ποσοστό κάλυψης: σαράντα τοις εκατό (40%).

4. Συντελεστής δόμησης: έξι δέκατα (0,6)

Γ. Και για τους δύο τομείς ισχύουν:

1. Επιπλέον των προϋποθέσεων των παραγράφων 1 και 2 των εννοτήτων Α και Β, απαιτείται όπως στο οικοδομήσιμο τμήμα του οικοπέδου εγγραφεται κάτοψη κτιρίου με ελάχιστη επιφάνεια πενήντα (50) τ.μέτρα και ελάχιστη πλευρά πέντε (5,00) μέτρα

2. Η μέγιστη συνολική επιτρεπόμενο δομήσιμη επιφάνεια δεν μπορεί να υπερβαίνει τα 400 τ.μ. για κτίρια με χρήση κατοικίας.

3. Μέγιστο επιτρεπόμενο ύψος των κτιρίων : επτά και μισό (7,50) μέτρα, το οποίο προσαυξάνεται κατά 1,50 μ. σε περίπτωση κατασκευής στέγης.

Άρθρο 7

Η ισχύς της παρούσας απόφασης αρχίζει από τη δημοσίευσή της στην Εφημερίδα της Κυβερνήσεως.

Η απόφαση αυτή να δημοσιευθεί στην Εφημερίδα της Κυβερνήσεως.

Αθήνα, 8 Αυγούστου 2003


Η ΥΦΥΠΟΥΡΓΟΣ

ΠΕΡΙΒΑΛΛΟΝΤΟΣ, ΧΩΡΟΤΑΞΙΑΣ ΚΑΙ ΔΗΜΟΣΙΩΝ ΕΡΓΩΝ

ΡΟΔΟΥΛΑ ΖΗΣΗ

ΤΟΠΟΓΡΑΦΙΚΟ ΔΙΑΓΡΑΜΜΑ - ΠΛΑΝΟ Μ.Α.
Μ.Α. 1:1000

ΛΟΥΙΣ ΠΡΕΒΕΖΑΣ
ΔΗΜΟΣ ΠΡΕΒΕΖΑΣ
ΟΙΚΙΣΜΟΣ "ΠΑΝΟΡΑΜΑΤΙΣ"

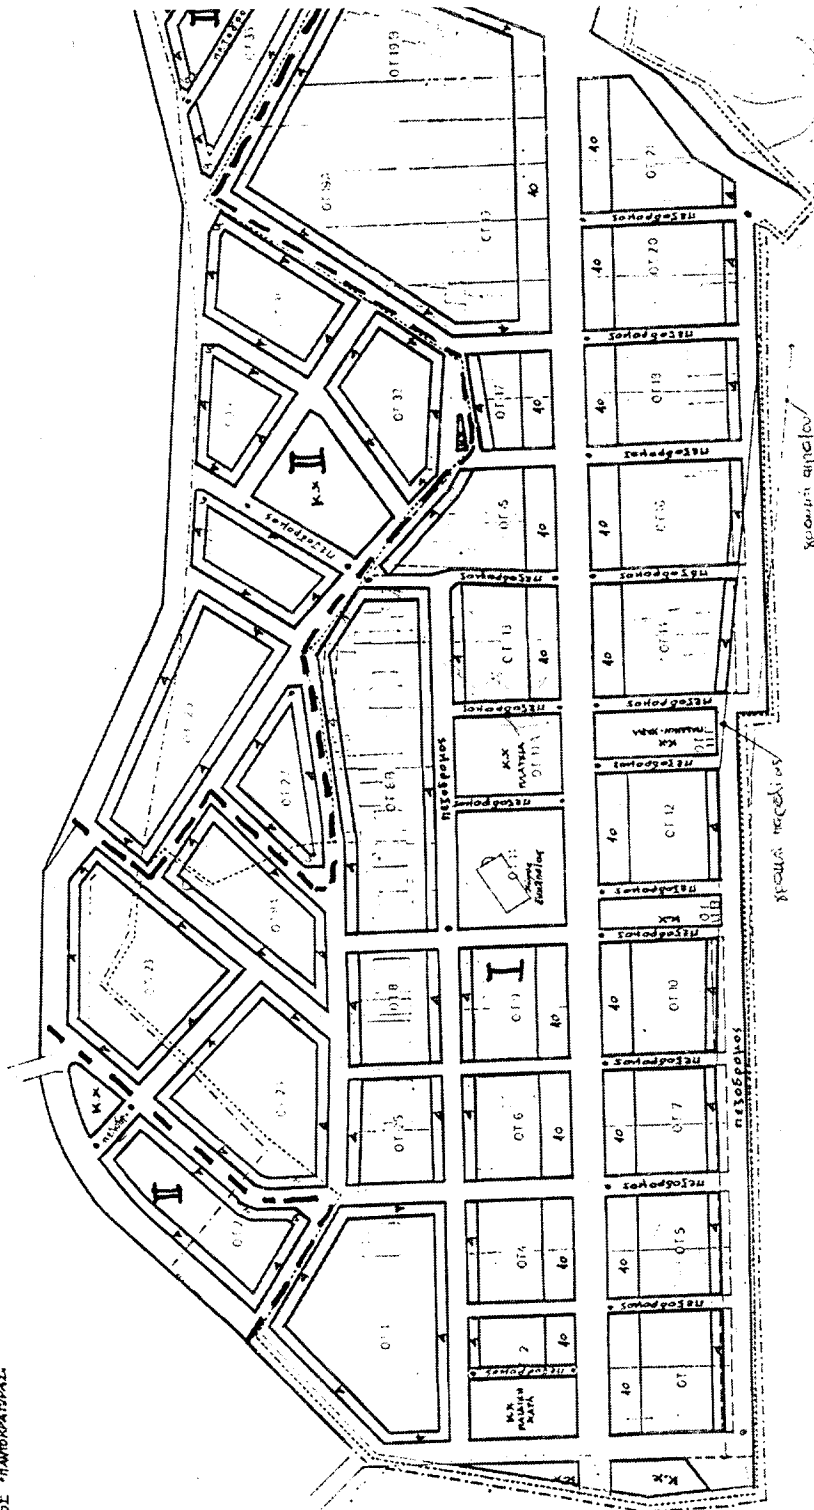

Αριθ. 2402

(2)

Κήρυξη ως αναδασωτέας έκτασης εμβαδού 1,870 στρεμμάτων στη θέση «Αχλάδα ή Λούννη» Περιφέρειας Δήμου Δαφνουσίων, Δ.Δ. Γουλεμίου του νομού Φθ/δας.

Ο ΓΕΝΙΚΟΣ ΓΡΑΜΜΑΤΕΑΣ
ΠΕΡΙΦΕΡΕΙΑΣ ΣΤΕΡΕΑΣ ΕΛΛΑΔΑΣ

Έχοντας υπόψη:

1. Τις διατάξεις της παραγρ. 3 του άρθρου 117 του Συντάγματος.

2. Τις διατάξεις του Ν. 2503/97 «Διοίκηση, Οργάνωση, Στελέχωση της Περιφέρειας κ.λ.π. «

3. Τις διατάξεις του Ν. 998/79 «Περί προστασίας των δασών και των δασικών εν γένει εκτάσεων της Χώρας και συγκεκριμένο:

α. Του άρθρου 41 παρ.1.

β. του άρθρου 38 παρ. 1.

4. Τις διαταγές του Υπουργείου Γεωργίας:

α. 160417/1180/8-7-80.

β. 182447/3049/24-9-80.

5. Τις διατάξεις του άρθρου 29 του Ν. 2081/1992.

6. Την αριθ. 6747/29-9-97 Απόφαση του Γ.Γ.Π.Σ.Ε «Μεταβίβαση αρμοδιοτήτων στους Προϊσταμένους των Δασικών Υπηρεσιών» και την εξακολούθηση αυτής με την αριθ. 1667/8-4-2002 (ΦΕΚ 480 Β' /18-4-2002) όμοια.

7. Την αριθ. 2756/21.7.2003 πρόταση του Δασαρχείου Αταλάντης, από την οποία προκύπτει ότι η έκταση που αναφέρεται στο θέμα είχε κατά το χρόνο της καταστροφής της - η οποία καταστράφηκε από παράνομη εκχέρσωση σταδιακά άπα το έτος 1986 - Δασικό χαρακτήρα κα-

τά την έννοια του άρθρου 3 παρ. 2 του Ν. 998/79 και ως εκ τούτου επιβάλλεται η κήρυξη της ως αναδασωτέας, αποφασίζουμε:

Κηρύσσουμε αναδασωτέα με σκοπό την επονεγκατάσταση, με φυσική ή τεχνητή αναγέννηση, της δασικής βλάστησης που καταστράφηκε από παράνομη εκχέρσωση την Δημόσια δασική έκταση εμβαδού χιλίων οκτακοσίων εβδομήντα τετραγωνικών μέτρων που βρίσκεται στη θέση «Αχλάδα ή Λούννη» Περιφέρειας Δήμου Δαφνουσίων, Δ.Δ. Γουλεμίου του Ν.Φθ/δας και προσδιορίζεται από τα στοιχεία : Α-1-2-3-4-5-6-Α όπως αυτή φαίνεται στο συνημμένο διάγραμμα το οποίο αποτελεί αναπόσπαστο μέρος της αποφάσεως αυτής και έχει όρια:

Ανατολικά: Έκταση κατεχόμενη από ιδιώτες

Δυτικά: Με αγροτικό δρόμο

Βόρεια: Με Δημόσια έκταση δασικού χαρακτήρα

Νότια: Έκταση κατεχόμενη από ιδιώτες

Η απόφαση αυτή ισχύει από της κοινοποιήσεως της αρμοδίως (άρθρο 41 Ν.998/79) και προ της δημοσίευσής της στην Εφημερίδα της Κυβερνήσεως (άρθρο 37 Ν. 3200/55). Από τις διατάξεις αυτής της απόφασης δεν προκαλείται δαπάνη σε βάρος του Κρατικού Προϋπολογισμού.

Η απόφαση αυτή να δημοσιευθεί στην εφημερίδα της Κυβερνήσεως.

Λαμία, 4 Αυγούστου 2003

Με εντολή Γενικού Γραμματέα Περιφέρειας

Ο Διευθυντής Δασών

Π. ΑΠΟΣΤΟΛΟΠΟΥΛΟΣ

ΔΑΣΑΡΧΕΙΟ ΑΤΑΛΑΝΤΗΣ

ΤΟΠΟΓΡΑΦΙΚΟ ΔΙΑΓΡΑΜΜΑ


Εκχερωθείσης και καταληφθείσης δημόσιας δασικής έκτασης στη θέση "Αχλάδα, Γουλεμίου
 δήμου... Λαμίας... από τον... Μαργαρίτα... Δημήτριο... κάτοικο... Γουλεμίου Λακείας
 για την κτήρηση της ως αναβαθμίας Β Κλίμακα 1:1000

ΑΠΟΣΤΑΣΕΙΣ ΚΑΙ ΒΑΘΜΟΙ ΜΕΤΑΞΕ ΤΩΝ ΣΗΜΕΙΩΝ		
A-1	μ=77.00	AZ=105.00
1-7	μ=30.00	AZ=45.00
2-3	μ=15.00	AZ=80.00
3-4	μ=13.00	AZ=350.00
4-5	μ=38.00	AZ=270.00
6-7	μ=66.00	AZ=791.00
7-A	μ=8.50	AZ=195.00

⊙ ΠΕΤΚΟΣ

E(1-2-3-4-5-6-1)=1.870 ΣΤΡΕΜ


ΕΘΝΙΚΟ ΤΥΠΟΓΡΑΦΕΙΟ
 Για τεχνικούς λόγους στο σχεδιάγραμμα
 έγινε αμείωση κατά ποσοστό 70 %

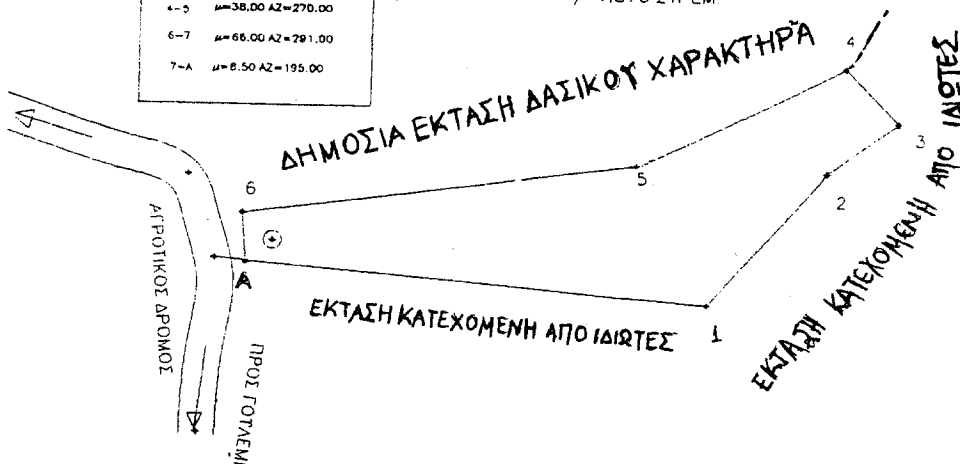

ΑΠΟΣΠΑΣΜΑ ΦΥΛΛΟΥ ΧΑΡΤΗΣ ΓΥΣ 1:50000 Σ377,7



ΑΠΟΣΠΑΣΜΑ ΦΥΛΛΟΥ ΧΑΡΤΗΣ ΓΥΣ 1:50000

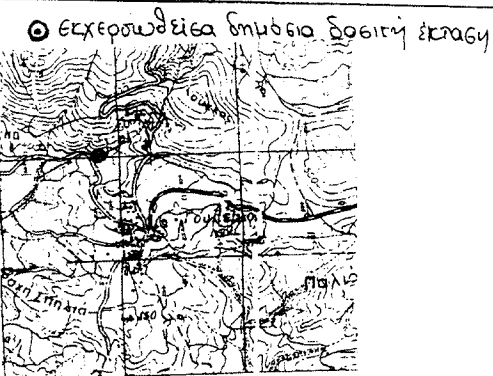

Ανήκει στην αριθμ. 2408/03
 απόφαση μας
 Λαμία 4-8-2003
 Ε.Γ.Π.Σ.Ε.
 Ο Δ/ντης Δασών

Παύλος Αποσταθίουδης


ΘΕΩΡΗΘΗΚΕ
 Λαμία 4-8-2003

-Ο-
 Δ/ντης Δασών

Παύλος Αποσταθίουδης

ΕΛΕΓΧΘΗΚΕ

Αταλάνη 17-7-2003

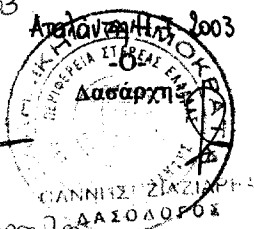

Αταλάνη 17-7-03

-Ο-
 Συντάκτης

ΒΑΣΙΛΙΚΗ ΤΙΟΧΑΝΤΑΡΗ
 ΔΑΣΟΠΟΝΟΣ

Αριθ. 2721

(3)

Κήρυξη ως αναδασωτέας έκτασης εμβαδού 7,4 στρεμμάτων στη θέση «Αγία Παρασκευή» Περιφέρειας Δήμου Οπουντίων, Δ.Δ. Λάρυμνας, του νομού Φθ/δας.

Ο ΓΕΝΙΚΟΣ ΓΡΑΜΜΑΤΕΑΣ
ΠΕΡΙΦΕΡΕΙΑΣ ΣΤΕΡΕΑΣ ΕΛΛΑΔΑΣ

Έχοντας υπόψη:

1. Τις διατάξεις της παραγρ. 3 του άρθρου 117 του Συντάγματος.

2. Τις διατάξεις του Ν. 2503/97 «Διοίκηση, Οργάνωση, Στελέχωση της Περιφέρειας κ.λ.π.»

3. Τις διατάξεις του Ν. 998/79 «Περί προστασίας των δασών και των δασικών εν γένει εκτάσεων της Χώρας και συγκεκριμένα:

α. Του άρθρου 41 παρ. 1 β του άρθρου 38 παρ. 1

4. Τις διαταγές του Υπουργείου Γεωργίας:

α. 160417/1180/8-7-80

β. 182447/3049/24-9-80

5. Τις διατάξεις του άρθρου 29 του Ν. 2081/1992

6. Την αριθ. 6747/29-9-97 Απόφαση του Γ.Γ.Π.Σ.Ε «Μεταβίβαση αρμοδιοτήτων στους Προϊσταμένους των Δασικών Υπηρεσιών» και την εξακολούθηση αυτής με την αριθ. 1667/8-4-2002 (ΦΕΚ 480 Β'/18-4-2002) όμοια.

7. Την αριθ. 3234/26-8-2003 πρόταση του Δασαρχείου Αταλάντης, από την οποία προκύπτει ότι η έκταση που αναφέρεται στο θέμα είχε - κατά το χρόνο της καταστροφής της η οποία καταστράφηκε από πυρκαγιά στις 28-6-2003 - Δασικό χαρακτήρα κατά την έννοια του άρθρου 3 παρ. 2 του Ν. 998/79 και ως εκ τούτου επιβάλλεται η κήρυξη της ως αναδασωτέας, αποφασίζουμε:

Κηρύσσουμε αναδασωτέα με σκοπό την επανεγκατάσταση, με φυσική ή τεχνητή αναγέννηση, της δασικής βλάστησης που καταστράφηκε από πυρκαγιά την Δημόσια δασική έκταση εμβαδού επτά χιλιάδων τετρακοσίων τετραγωνικών μέτρων που βρίσκεται στη θέση «Αγία Παρασκευή» Περιφέρειας Δήμου Οπουντίων, Δ.Δ. Λάρυμνας, του Ν.Φθ/δας και προσδιορίζεται από τα στοιχεία: Α-Β-Γ-Δ-.....Μ-Ν-Ξ-Α όπως αυτή φαίνεται στο συνημμένο διάγραμμα το οποίο αποτελεί αναπόσπαστο μέρος της απόφασης αυτής και έχει όρια:

Ανατολικά: Δημόσια Δασική έκταση και εκτάσεις κατεχόμενες από ιδιώτες.

Δυτικά: Επαρχιακό δρόμο Λάρυμνας-Αγίου Ιωάννη και εκτάσεις κατεχόμενες από ιδιώτες.

Βόρεια: Δημόσια Δασική έκταση και εκτάσεις κατεχόμενες από ιδιώτες.

Νότιο: Εκτάσεις κατεχόμενες από ιδιώτες.

Η απόφαση αυτή ισχύει από της κοινοποίησης της αρμοδίως (άρθρο 41 Ν.998/79) και προ της δημοσίευσής της στην εφημερίδα της Κυβερνήσεως (άρθρο 37 Ν. 3200/55). Από τις διατάξεις αυτής της απόφασης δεν προκαλείται δαπάνη σε βάρος του Κρατικού Προϋπολογισμού.

Η απόφαση αυτή να δημοσιευθεί στην Εφημερίδα της Κυβερνήσεως.

Λαμία, 1 Σεπτεμβρίου 2003

Με εντολή Γενικού Γραμματέα Περιφέρειας

Ο Διευθυντής Δασών

Π. ΑΠΟΣΤΟΛΟΠΟΥΛΟΣ


ΛΑΣΑΡΧΕΙΟ ΑΤΑΛΑΝΤΗΣ

ΤΟΠΟΓΡΑΦΙΚΟ ΔΙΑΓΡΑΜΜΑ

Καίσις Δημόσιος Δασικής έκτασης στη θέση:.....α.α. Αχία.....Παραφύλαξη
 Δήμου.....Ο.Ν.Α.Ν.Τ.Α.Ν......Δημ. Διαμ......Α. Α. Ρ. Χ. Ν. Α. Σ.
 για την κήρυξη της αποκαταστάσεως.

KAIMAKA 1:5000

ΑΔΟΣΠΑΣΜΑ ΧΑΡΤΗ Γ.Υ.Σ. 5490/6

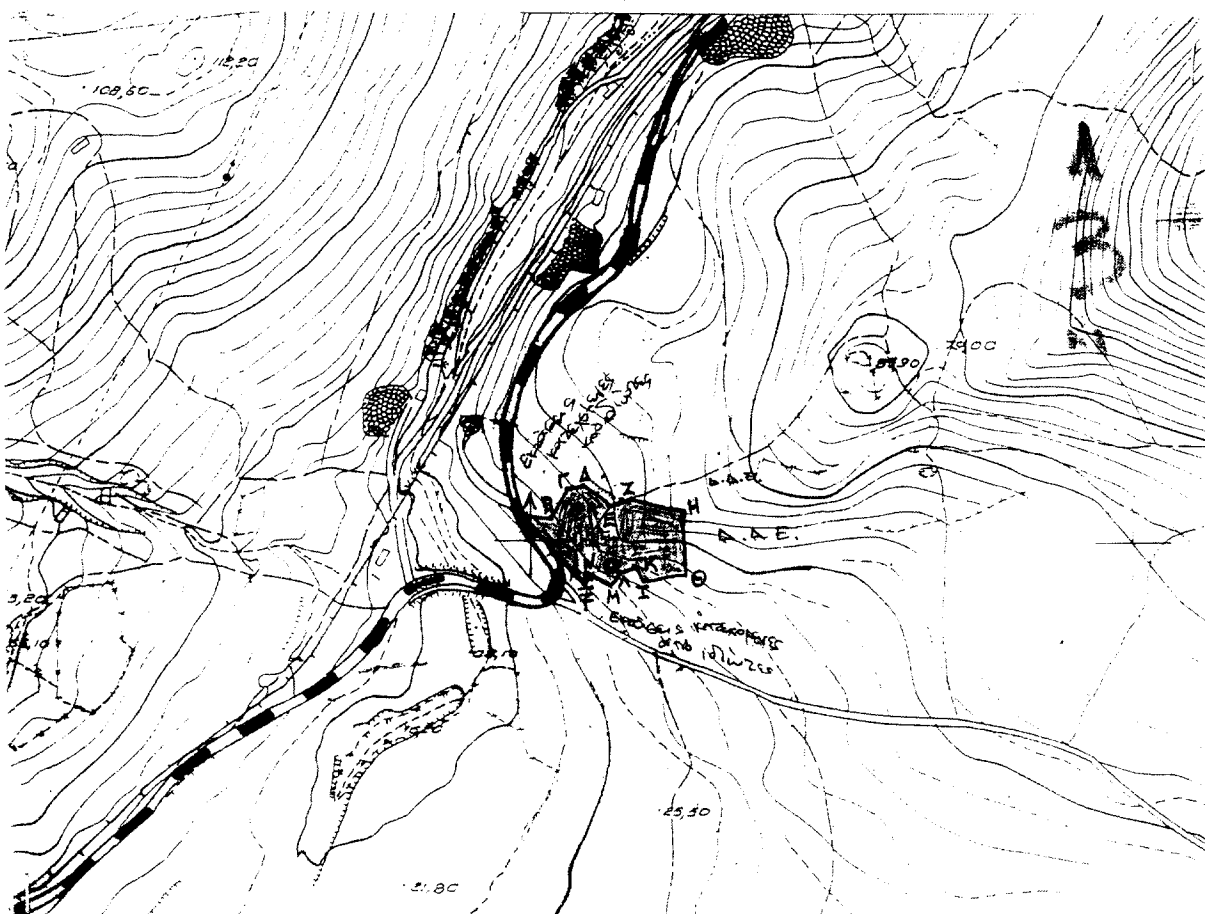

ΕΘΝΙΚΟ ΤΥΠΟΓΡΑΦΕΙΟ
ΓΙΑ ΤΕΧΝΙΚΟΥΣ ΛΟΓΟΥΣ ΣΤΟ ΣΧΕΔΙΟΔΡΑΜΜΑ
ΞΥΝΕ ΣΗΚΡΥΝΣΗ ΚΑΤΩ ΠΟΔΟΣΤΟ £8 ¾

Καίτοι ἐκ τῆς αἰτίας Α-Β-Γ-...-Μ-Ν-Ξ-Α ἐκβαδὸν Ζ, ἡ ὁρμήματα

Ανήκει στην αριθ. 2191/03....
 απόφαση μας
 Λαμία 1 - 9 - 2003

ΘΕΩΡΗΘΗΚΕ

ΕΛΕΓΧΘΗΚΕ

Λαμία 1 - 9 - 2003

8 AMOKS 25-8-2003

Αρμόδια 25-8-2003

Η
Συντάκτρια

2. Karbonat
Δεσμοί

ΑΠΟ ΤΟ ΕΘΝΙΚΟ ΤΥΠΟΓΡΑΦΕΙΟ