



04010002609030012



10027

ΕΦΗΜΕΡΙΣ ΤΗΣ ΚΥΒΕΡΝΗΣΕΩΣ

ΤΗΣ ΕΛΛΗΝΙΚΗΣ ΔΗΜΟΚΡΑΤΙΑΣ

ΤΕΥΧΟΣ ΤΕΤΑΡΤΟ

Αρ. Φύλλου 1000

26 Σεπτεμβρίου 2003

ΠΕΡΙΕΧΟΜΕΝΑ

ΑΠΟΦΑΣΕΙΣ

Καθορισμός ορίων αιγιαλού, παραλίας στη θέση Μύτικας Πότζα Δ. Αίγινας Ν. Πειραιά.....	1
Κίνηση της διαδικασίας σύνταξης μελέτης ΓΠΣ Δήμου Ανατολής Ν. Ιωαννίνων.....	2

ΑΠΟΦΑΣΕΙΣ

Αριθ. 1071869/6500/Β0010.....	(1)
Καθορισμός ορίων αιγιαλού, παραλίας στη θέση Μύτικας Πότζα Δ. Αίγινας Ν. Πειραιά.	

Ο ΥΦΥΠΟΥΡΓΟΣ ΟΙΚΟΝΟΜΙΑΣ ΚΑΙ ΟΙΚΟΝΟΜΙΚΩΝ

Έχοντας υπόψη:

1. Τις διατάξεις του Ν. 2971/2001 (ΦΕΚ 282/τ.Α'/19.12.2001) «Περί αιγιαλού και παραλίας».
2. Τις διατάξεις του Ν.Δ. 439/70 «περί συμπληρώσεως των διατάξεων περί αιγιαλού».
3. Τις διατάξεις του Ν. 3200/55 «Περί διοικητικής αποκέντρωσης» όπως αυτές τροποποιήθηκαν και ισχύουν σήμερα με τα Ν.Δ. 532/1970, Β.Δ.704/1970, Β.Δ. 705/1970, Β.Δ. 192/1972, Π.Δ. 71/1984, Π.Δ. 347/1986, Ν. 2026/1992 και Π.Δ. 97/1993.
4. Τις διατάξεις του άρθρου 19 παράγρ. 5 Ν. 2344/1995, του άρθρου 52 παρ. 6 Ν. 2218/1994, του άρθρου 4 παράγραφος 7 του Ν. 2240/1994, δυνάμει των οποίων αρμοδιότητες του Υπουργείου Οικονομικών που είχαν μεταβιβασθεί στους Νομάρχες, ανήκουν στον Περιφερειακό Δ/ντή, σε συνδυασμό με αυτές του άρθρου 14 παρ. 2 του Ν. 2399/96 με τις οποίες προβλέπεται η κατάργηση των θέσεων των Περι/κών Δ/ντών, οι αρμοδιότητες πλέον του οποίου περιήλθαν στο Γενικό Γραμματέα της Περιφέρειας και ασκούνται από τον Αναπληρωτή Περι/κό Δ/ντή.
5. Τις διατάξεις του τέταρτου εδαφίου της παρ. 2 του άρθρου 1 και της παρ. 6 του ίδιου άρθρου του Ν. 2503/97 «Διοίκηση, οργάνωση, στελέχωση της Περιφέρειας, ρύθμιση θεμάτων για την Τοπική Αυτοδιοίκηση και άλλες διατάξεις» (ΦΕΚ 107/Α'), σύμφωνα με τις οποίες οι Περιφερειακές Υπηρεσίες του Υπουργείου Οικονομικών, που συ-

γκροτούσαν την Περιφερειακή Διοίκηση του Νομού ή της Νομαρχίας, δεν υπήχθησαν στην ενιαία οργανική μονάδα της Περιφέρειας, ούτε καταργήθηκαν, αλλά αποτελούν από 1.9.1997, Υπηρεσίες του Υπουργείου Οικονομικών.

6. Το 28979/31.7.1997 έγγραφο της Δ/σης Διοίκησης του Υπουργείου Εσωτερικών, Δημ. Διοίκησης και Αποκέντρωσης, σύμφωνα με το οποίο οι αρμοδιότητες του Γενικού Γραμματέα της Περιφέρειας σε θέματα Υπηρεσιών του Υπουργείου Οικονομικών μεταφέρονται από 1.9.1997 στον Υπουργό Οικονομικών.

7. Την 1065956/863/Α0006/15.7.2003 (ΦΕΚ 985/τ.Β'/16.7.2003) κοινή απόφαση των Πρωθυπουργού και Υπουργού Οικονομίας και Οικονομικών «Περί ανάθεσης αρμοδιοτήτων του Υπουργού Οικονομίας και Οικονομικών στους Υφυπουργούς».

8. Την 1115093/1378/Α0006/17.12.2001 (ΦΕΚ 1720/τ. Β'/21.12.2001) απόφαση του Υφυπουργού Οικονομικών «Περί μεταβίβασης αρμοδιοτήτων του Υφυπουργού Οικονομικών, στον Γεν. Γραμματέα, στους Γενικούς Διευθυντές κ.λπ. του Υπουργείου Οικονομικών», όπως αυτή τροποποιήθηκε με την 1041136/468/Α0006/18.5.2002 (ΦΕΚ 633/22.5.2002 τ.Β') Απόφαση του Υφυπουργού Οικονομίας και Οικονομικών

9. Την από 24.1.2003 Έκθεση της Επιτροπής καθορισμού ορίων αιγιαλού - παραλίας στη θέση Μύτικας Πότζα Δ. Αίγινας Ν. Πειραιά και το από Νοέμβριο 2002 τοπογραφικό διάγραμμα κλίμακας 1:500 το οποίο έχει συνταχθεί από τον Πολιτικό Μηχανικό Παναγιώτη Κουλικούρδη σε δύο (2) πινακίδες, ελέγχθηκε στις 26.11.2002 για την ακρίβεια της αποτύπωσης από τον Χαράλαμπο Μεγρέμη, Πολιτικό Μηχανικό της Κτηματικής Υπηρεσίας Πειραιά και θεωρήθηκε από τον Νικ. Στάθη Πολιτικό Μηχανικό και Τοπογράφο που εκτελεί χρέη Προϊσταμένου του Τεχνικού Τμήματος της Κτηματικής Υπηρεσίας στις 17.3.2003.

10. Το 544.5/447/03/Αρ.Σχ.570/20.5.2003 έγγραφο του Γενικού Επιτελείου Ναυτικού, αποφασίζουμε:

Επικυρώνουμε την από 24.1.2003 Έκθεση της κατά το άρθρο 3 του Ν. 2971/2001 «Περί αιγιαλού - παραλίας» αρμόδιας Επιτροπής καθορισμού ορίων αιγιαλού παραλίας στη θέση Μύτικας Πότζα Δ. Αίγινας Ν. Πειραιά, καθώς και από τον Νοέμβριο 2002 τοπογραφικό διάγραμμα κλίμακας 1:500 το οποίο έχει συνταχθεί από τον Πολιτικό Μηχανικό Παναγιώτη Κουλικούρδη σε δύο (2) πινακίδες, ελέγχθηκε στις 26.11.2002 για την ακρίβεια της αποτύ-

πωσης από τον Χαράλαμπο Μεγρέμη Πολιτικό Μηχανικό της Κτηματικής Υπηρεσίας Πειραιά και θεωρήθηκε από τον Νικ. Στάθη Πολιτικό Μηχανικό και Τοπογράφο που εκτελεί χρέη προϊστάμενου του Τεχνικού Τμήματος της Κτηματικής Υπηρεσίας στις 17.3.2003.

Στο τοπογραφικό αυτό διάγραμμα καθορίσθηκε η οριογραμμή του αιγιαλού, με κόκκινη συνεχή πολυγωνική γραμμή με στοιχεία 1, 2, 3,43, 44.

Η οριογραμμή της παραλίας με κίτρινη συνεχή πολυγωνική γραμμή με στοιχεία 1', 2', 3',41', 42' σε απόσταση 10 μέτρων από αυτή την οριογραμμή του αιγιαλού.

Η παρούσα απόφαση μαζί με την έκθεση της Επιτροπής και το τοπογραφικό διάγραμμα να δημοσιευθούν στην Εφημερίδα της Κυβερνήσεως.

Αθήνα, 28 Αυγούστου 2003

Με εντολή Υφυπουργού
Ο Γενικός Διευθυντής
Δημ. Περιουσίας και Εθν. Κληρ/των
ΣΠΥΡΟΣ ΣΤΑΘΗΣ

ΕΚΘΕΣΗ ΕΠΙΤΡΟΠΗΣ ΚΑΘΟΡΙΣΜΟΥ ΤΩΝ ΟΡΙΩΝ ΑΙΓΙΑΛΟΥ ΚΑΙ ΠΑΡΑΛΙΑΣ

Του άρθρου 3 του Νόμου 2971/2001
ΦΕΚ 285/19.12.2001 Τεύχος Α'

Για το καθορισμό των ορίων Αιγιαλού και Παραλίας στη θέση «Μύτηκας Πότζα» Δ. Αίγινας, Ν. Πειραιά

Στην Αίγινα σήμερα 24.1.2003 ημέρα Παρασκευή οι παρακάτω υπογράφωντες:

1. Πληθάκη Μαρία - αν. προϊστάμενου Κτηματικής Υπηρεσίας Πειραιά, ως πρόεδρος.

2. Μεγρέμη Χαράλαμπος - πολ. μηχ. Κτηματικής Υπηρεσίας Πειραιά, ως μέλος.

3. Ζωγράφου - Μπαλομενάκη Χρ. - πολ. Μηχ. ΠΕΑ', Διευθύντρια Χωροταξίας & Περιβάλλοντος της Γενικής Γραμματείας Περιφέρειας Αττικής, ως μέλος (απούσα).

4. Οικονομόπουλος Γεώργιος - πολ. μηχ. ΠΕΑ' Διευθυντής Πολεοδομίας της Νομαρχιακής Αυτοδιοίκησης Πειραιά, ως μέλος (απών).

5. Νικολάτος Νικόλαος - Αντ/ρχος Λ/Σ Λιμενάρχης Αίγινας, ως μέλος,
που αποτελούμε την παραπάνω επιτροπή καθορισμού

των ορίων Αιγιαλού και Παραλίας, δυνάμει του άρθρου 3 του Νόμου 2971/2001 (ΦΕΚ 285 τ.Α'/19.12.2001) και της 673/19.2.2002 Απόφασης του Προϊσταμένου της Οικονομικής Επιθεώρησης Πειραιά Περί Συστάσεως Επιτροπής Καθορισμού των Ορίων του Αιγιαλού, συγκληθείσα κατόπιν της 142/15.1.2003 πρόσκλησης του Προέδρου της Επιτροπής μεταβήκαμε σήμερα στις 24.1.2003 ημέρα Παρασκευή και ώρα 10.00 π.μ. στη περιοχή «Μύτηκας Πότζα» Δ. Αίγινας και αφού λάβαμε υπόψη:

1. Το τοπογραφικό διάγραμμα σε 2 πινακίδες με κλίμακα 1: 500 της περιοχής «Μύτηκας Πότζα» Ν. Αίγινας που συντάχθηκε τον Νοέμβριο 2002 από τον Μηχανικό Παναγιώτη Κουλικούρδη.

2. Τις διατάξεις του Ν. 2971/2001, όπως τροποποιήθηκε σήμερα, καθώς και τη σχετική Δικαστηριακή και Διοικητική Νομολογία.

3. Την μετά από επιτόπιο μετάβαση σχηματισθείσα αντίληψη, για το πλάτος της βρεχόμενης ζώνης της ξηράς.

ΑΠΟΦΑΣΙΖΕΙ

1. Καθορίζει, επί του παραπάνω διαγράμματος την οριογραμμή του Αιγιαλού με ερυθρά συνεχή πολυγωνική γραμμή, με στοιχεία 1, 2, 43, 44 της οποίας οι κορυφές καθορίζονται με συντεταγμένες του Κρατικού Δικτύου Γ.Υ.Σ.


2. Καθορίζει την οριογραμμή της παραλίας με κίτρινη συνεχή πολυγωνική γραμμή, με στοιχεία 1', 2', ... 41', 42' παράλληλα προς την οριογραμμή του Αιγιαλού, σε απόσταση 10 μέτρων από αυτήν επειδή θεωρείται απαραίτητη λόγω της φύσης της συνεχόμενης προς τον Αιγιαλό ξηράς και της αδυναμίας να εξυπηρετηθούν από τον Αιγιαλό οι σκοποί της παραγράφου 1 του άρθρου 7 του Νόμου 2971/2001 δηλαδή, ότι ο Αιγιαλός και η Παραλία εκτός του κυρίου και αρχικού προορισμού αυτών, που είναι η επικοινωνία από τη θάλασσα προς τη ξηρά και αντίθετα, δύνανται να χρησιμεύουν και γι άλλους σκοπούς, δηλαδή συγκοινωνιακούς εξωραϊστικούς - τουριστικούς και λοιπούς κοινωφελείς, καθώς επίσης και για εκμετάλλευση προς όφελος του Δημοσίου.



Η Πρόεδρος
ΜΑΡΙΑ ΠΛΗΘΑΚΗ

Τα Μέλη
ΧΑΡΑΛΑΜΠΟΣ ΜΕΓΡΕΜΗΣ
ΝΙΚΟΛΑΟΣ Χ. ΝΙΚΟΛΑΤΟΣ

ΕΥΝ/ΝΕΣ ΚΟΡΥΦΩΝ ΑΓΓΙΑΛΟΥ
ΠΡΟΒΟΛΗ ΝΑΤΤ

A/A	X	Y
1	5128.22	-3881.07
2	5134.41	-3874.07
3	5159.42	-3867.71
4	5171.53	-3873.67
5	5185.32	-3865.17
6	5208.01	-3864.40
7	5236.79	-3837.00
8	5243.49	-3814.03
9	5241.09	-3808.88
10	5241.89	-3794.39
11	5250.00	-3767.83
12	5251.23	-3752.24
13	5259.46	-3746.29
14	5265.29	-3713.27
15	5253.93	-3671.89
16	5245.261	-3649.41
17	5240.44	-3617.87
18	5246.43	-3563.19
19	5257.24	-3544.79
20	5270.33	-3500.00
21	5279.20	-3480.01
22	5302.33	-3448.11
23	5312.64	-3429.26
24	5336.94	-3427.08
25	5327.90	-3409.75
26	5310.17	-3384.55
27	5323.67	-3360.17
28	5317.19	-3354.58
29	5317.59	-3343.80
30	5327.79	-3346.24
31	5330.31	-3343.84
32	5314.26	-3334.90
33	5305.44	-3320.17
34	5303.51	-3301.54
35	5319.45	-3247.89
36	5330.88	-3223.40
37	5349.06	-3218.40
38	5338.23	-3203.45
39	5345.69	-3192.71
40	5361.86	-3201.39
41	5395.70	-3192.87
42	5397.75	-3206.89
43	5407.27	-3228.59
44	5416.18	-3239.39

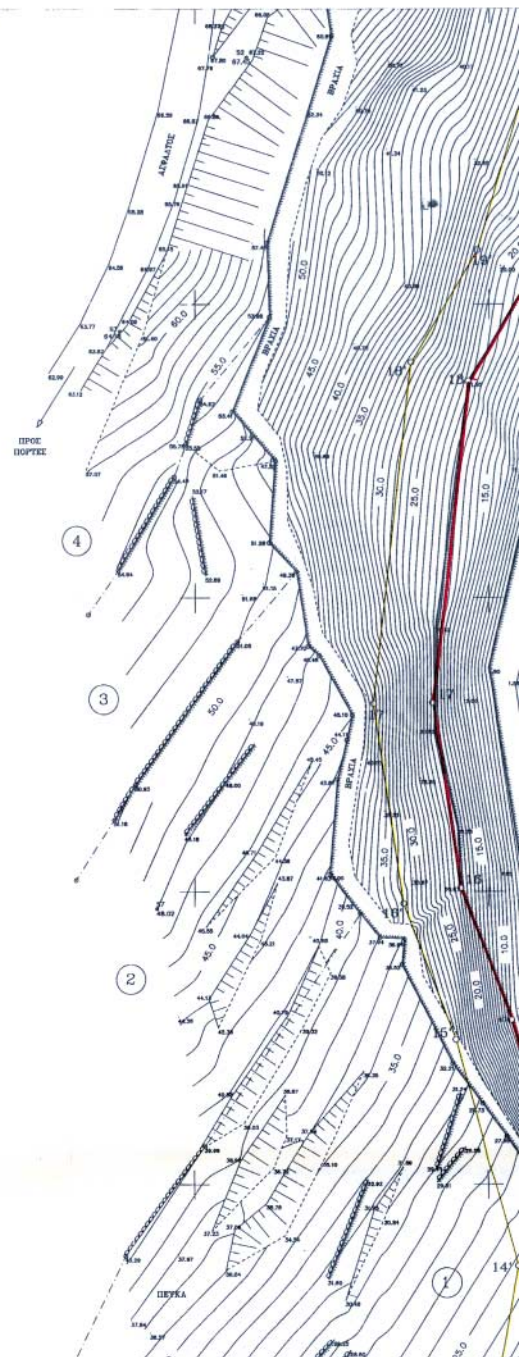


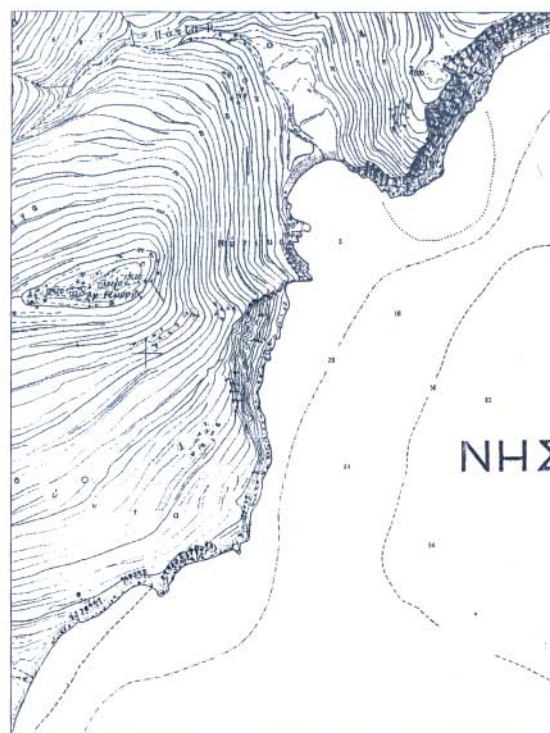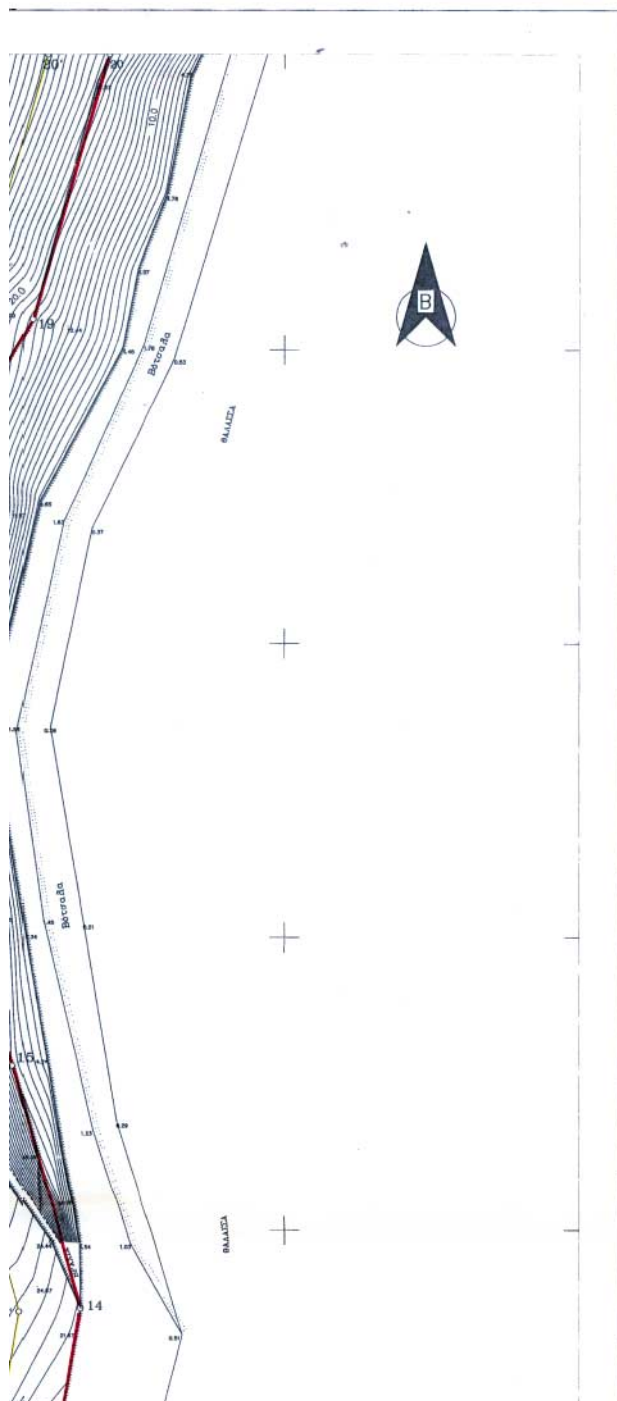


ΕΘΝΙΚΟ ΓΥΠΟΓΡΑΦΕΙΟ
Για τεχνικούς λόγους στο σχεδιαστικό
έγινε σμίκρυνση κατά ποσοστό 50%

ΚΤΗΜΑΤΟΛΟΓΙΚΟΣ ΠΙΝΑΚΑΣ


- 1) ΚΑΝΑΚΗ ΑΝΑΣΤΑΣΙΑ συζ. ΑΝΤΩΝΙΟΥ
- 2) ΜΑΡΓΑΡΩΝΗ ΔΕΣΠΟΙΝΑ τ. ΙΩΑΝΝΟΥ
- 3) ΧΑΤΖΗΣ ΣΤΑΥΡΟΣ τ. ΙΩΑΝΝΟΥ
- 4) ΑΛΛΑΟΥΤΗ ΘΕΑΝΩ & ΕΥΑΓΓΕΛΙΑ τ. ΠΑΝΑΓΙΩΤΟΥ
- 5Α, & 5Β) ΚΟΤΑΙΚΟΥΤΡΑΝΗΣ ΠΑΝΑΓΙΩΤΗΣ & ΣΤΑΥΡΟΥΛΑ
- 6) ΜΕΛΙΤΑΣ ΑΛΕΞΑΝΔΡΟΣ
- 7) ΑΛΛΑΟΥΤΗ ΘΕΑΝΩ & ΕΥΑΓΓΕΛΙΑ τ. ΠΑΝΑΓΙΩΤΟΥ
- 8) ΚΑΗΡ. ΚΡΕΟΤΖΗ ΑΝΤΩΝΙΟΥ

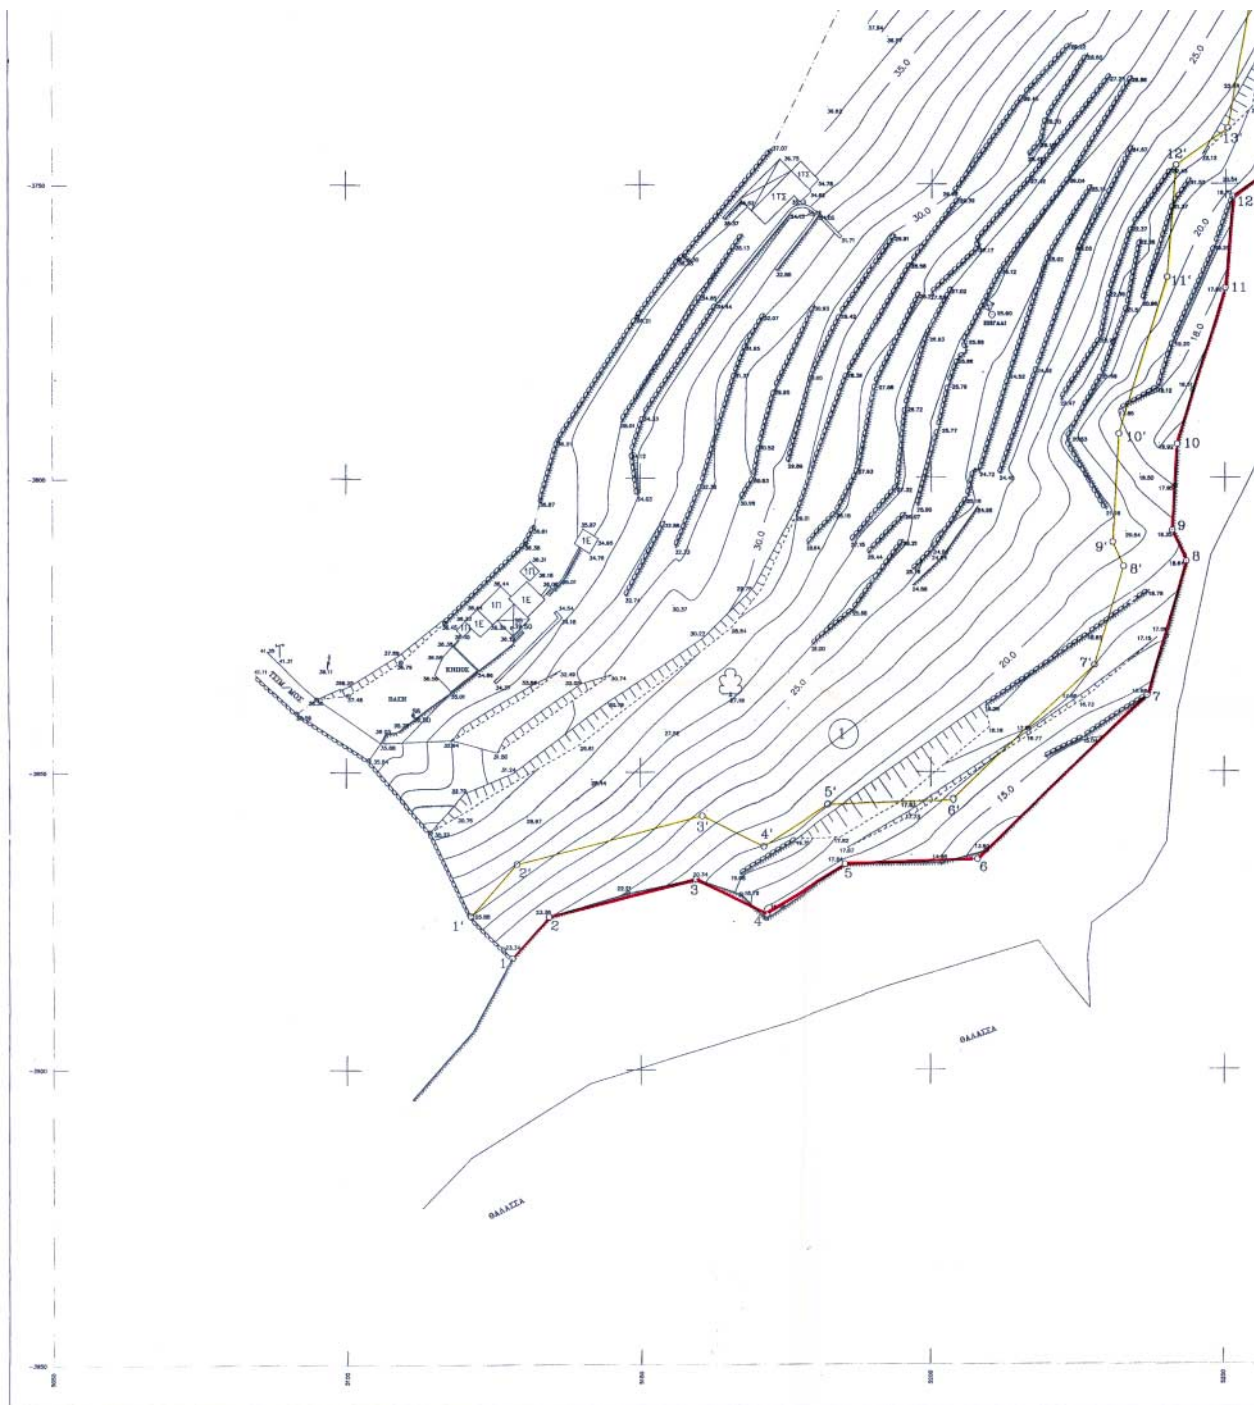

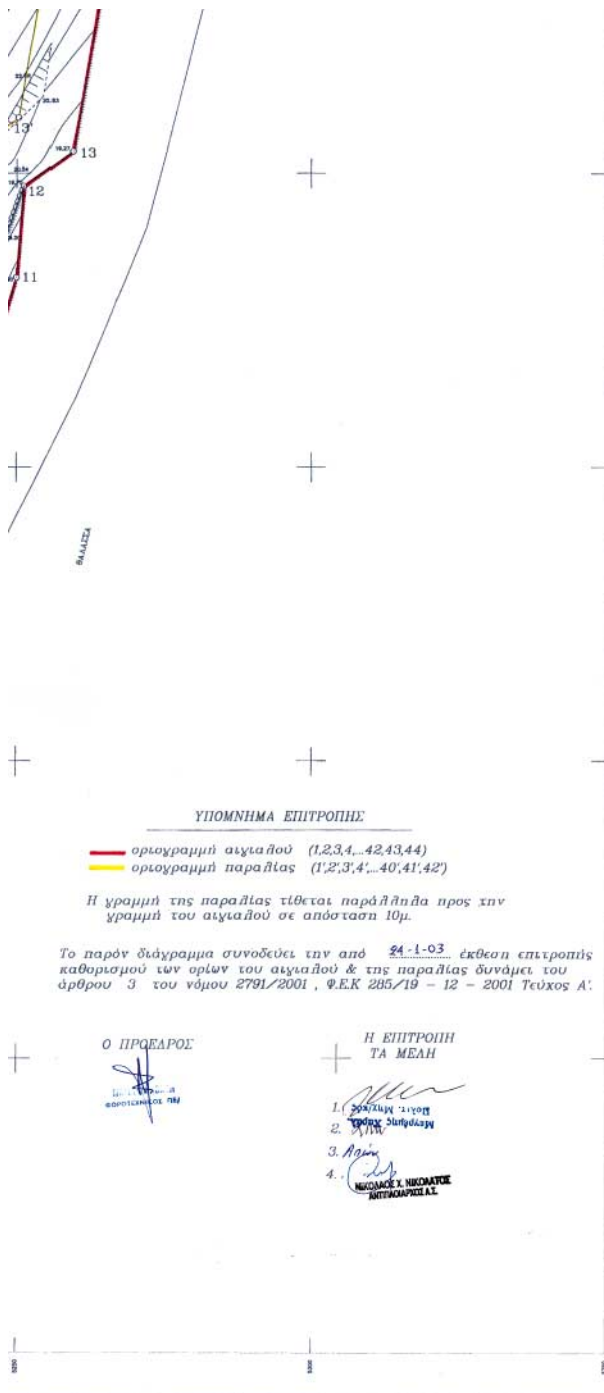

- 8) ΚΑΗΡ. ΚΡΕΟΤΖΗ ΑΝΤΩΝΙΟΥ
9) ΜΑΡΓΑΡΩΝΗΣ ΜΗΝΑΣ τ. ΔΙΟΝΤΣΙΟΥ
10) ΜΑΡΓΑΡΩΝΗΣ ΠΑΝΑΓΙΩΤΗΣ τ. ΙΩΑΝΝΟΥ
11) ΜΠΟΥΡΗΣ ΠΑΝΑΓΙΩΤΗΣ τ. ΙΩΑΝΝΟΥ
12) ΜΑΡΓΑΡΩΝΗΣ ΔΙΟΝΤΣΙΟΣ τ. ΠΑΝΑΓΙΩΤΗ
13) ΚΑΗΡ. ΖΑΡΑΒΕΛΛΑ ΜΑΡΙΝΑΣ
14) ΚΑΗΡ. ΜΑΡΓΑΡΩΝΗ ΙΩΑΝΝΟΥ

ΔΙΑΝΟΜΗ ΠΙΝΑΚΙΔΩΝ

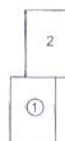

ΠΑΡΑΤΗΡΗΣΕΙΣ :

- 1) Το παρόν Κτηματολογικό διάγραμμα συντάχθηκε στην γεωγραφική προβολή NAD11.
2) Το παρόν Κτηματολογικό διάγραμμα συνοδεύεται από Κτηματολογικό Πλάνο που συντάχθηκε κατόπιν υποδείξεως των ορίων από την Κε Κανόνη Αναστάση.



ΕΛΕΓΧΘΗΚΕ

Επί της ορθότητας των στοιχείων του υποδείξεως

Ημερομηνία 26.11.02


Υπογραφή Νικόλαος Χ. Νικολαΐδης

ΙΔΙΟΚΤΗΤΗΣ :		
ΕΡΓΟ :	Αποτύπωση για καθορισμό Αιγιαλού και Παραλίας	
ΘΕΣΗ :	Μύτικας - Πότσα Δήμος Αιγίνης	
ΘΕΜΑ ΣΧΕΔΙΟΥ :	Τοπογραφικό Διάγραμμα	ΑΡΙΘ. ΣΧΕΔΙΟΥ 1/2
ΧΡΟΝΟΣ ΜΕΛΕΤΗΣ ΝΟΕΜΒΡΙΟΣ 2002	ΚΟΤΑΙΚΟΤΡΑΦΗΣ ΠΑΝΑΓΙΩΤΗΣ ΠΟΛΙΤΙΚΟΣ ΜΗΧ. Ε.Μ.Π.	ΚΑΙΜΑΚΑ 1 : 500
Ο ΣΥΝΤΑΞΑΣ		
ΠΑΝΑΓΙΩΤΗΣ Α. ΚΟΥΑΙΚΟΥΡΑΦ ΔΙΠΛΩΜ. ΠΟΛΙΤΙΚΟΣ ΜΗΧΑΝΙΚΟΣ ΕΘΝΙΚΟΥ ΜΕΤΩΣΙΟΥ ΠΟΛΥΤΕΧΝΕΙΟΥ ΜΕΛΟΣ Τ.Ε.Ε. ΑΦΙΣΤ. ΜΗΤΡΩΟΥ 23162 ΑΘΗΝΑ - ΠΡΟΜΗΘΕΙΑ 5 - ΑΝΔΡΑΣΤΕΙΑ - ΤΗΛ. 25 21 124 ΑΦΜ: 015325843 - ΔΟΥ: 161 ΑΘΗΝΩΝ		

ΣΥΝ/ΝΕΣ ΚΟΡΥΦΩΝ ΑΙΓΙΑΛΟΥ
ΠΡΟΒΟΛΗ HATT

A/A	X	Ψ
1	5128.22	-388107
2	5134.41	-387407
3	5159.42	-3867.71
4	5171.53	-3873.67
5	5185.32	-3865.17
6	5208.01	-3864.40
7	5236.79	-3837.00
8	5243.49	-3814.03
9	5241.09	-3808.88
10	5241.89	-3794.39
11	5250.00	-3767.83
12	5251.23	-3752.24
13	5259.46	-3746.29
14	5265.29	-3713.27
15	5253.93	-3671.89
16	5245.261	-3649.41
17	5240.44	-3617.87
18	5246.43	-3563.19
19	5257.24	-3544.79
20	5270.33	-3500.00
21	5279.20	-3480.01
22	5302.33	-3448.11
23	5312.64	-3429.26
24	5336.94	-3427.08
25	5327.90	-3409.75
26	5310.17	-3384.55
27	5323.67	-3360.17
28	5317.19	-3354.58
29	5317.59	-3343.80
30	5327.79	-3346.24
31	5330.31	-3343.84
32	5314.26	-3334.90
33	5305.44	-3320.17
34	5303.51	-3301.54
35	5319.45	-3247.89
36	5330.88	-3223.40
37	5349.06	-3218.40
38	5338.23	-3203.45
39	5345.69	-3192.71
40	5361.86	-3201.39
41	5395.70	-3192.87
42	5397.75	-3206.89
43	5407.27	-3228.59
44	5416.18	-3239.39



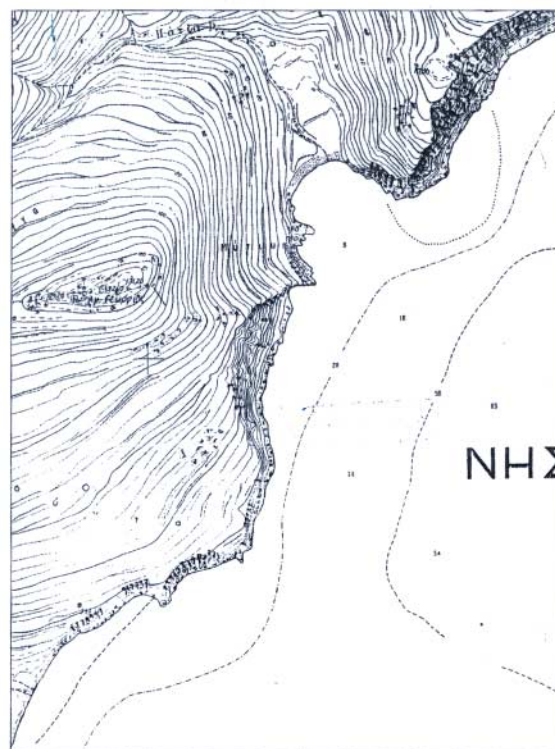

- 1) ΚΑΝΑΚΗ ΑΝΑΣΤΑΣΙΑ σουζ. ΑΝΤΥΝΙΟΤ
- 2) ΜΑΡΓΑΡΙΝΗ ΔΕΣΠΟΙΝΑ τ. ΙΩΑΝΝΟΤ
- 3) ΧΑΤΖΗΣ ΣΤΑΤΡΟΣ τ. ΙΩΑΝΝΟΤ
- 4) ΔΑΔΑΟΥΝΗ ΘΕΑΝΩ & ΕΥΑΓΓΕΛΙΑ τ. ΠΑΝΑΓΙΩΤΟΤ
- 5Α. & 5Β) ΚΟΤΑΙΚΟΤΡΑΦΗΣ ΠΑΝΑΓΙΩΤΗΣ & ΣΤΑΤΡΟΤΑΑ
- 6) ΜΕΛΙΤΑΣ ΑΛΕΞΑΝΔΡΟΣ
- 7) ΔΑΔΑΟΥΝΗ ΘΕΑΝΩ & ΕΥΑΓΓΕΛΙΑ τ. ΠΑΝΑΓΙΩΤΟΤ
- 8) ΚΑΗΡ. ΚΡΕΟΤΖΗ ΑΝΤΥΝΙΟΤ
- 9) ΜΑΡΓΑΡΙΝΗΣ ΜΗΝΑΣ τ. ΔΙΟΝΤΕΙΟΤ



ΥΠΟΜΝΗΜΑ ΕΠΙΤΡΟΠΗΣ

— οριογραμμή αιγιαλού (1,2,3,4...42,43,44)
 — οριογραμμή παραλίας (1',2',3',4'...40',41',42')

Η γραμμή της παραλίας τίθεται παράλληλα προς την γραμμή του αιγιαλού σε απόσταση 10μ.

Το παρόν διάγραμμα συνοδεύει την από 24-1-03 έκθεση επιτροπής καθορισμού των ορίων του αιγιαλού & της παραλίας δυνάμει του άρθρου 3 του νόμου 2791/2001, Φ.Ε.Κ 285/19 - 12 - 2001 Τεύχος Α'.

Ο ΠΡΟΕΔΡΟΣ

[Signature]
 ΚΩΝΣΤΑΝΤΙΝΟΣ

Η ΕΠΙΤΡΟΠΗ
ΤΑ ΜΕΛΗ

[Signature]
 Μορφής Χαράς
 Πολιτ. Μηχικός


3. Αρμ.

4. ΝΙΚΟΛΑΟΣ Κ. ΝΙΚΟΛΑΪΟΣ
 ΑΡΧΙΤΕΚΤΟΝΟΣ Α.Σ.

- 7) ΔΑΔΑΟΤΗ ΘΕΑΝΟ & ΕΤΑΙΡΕΙΑ Τ. ΠΑΝΑΓΙΩΤΟΥ
- 8) ΚΑΗΡ. ΚΡΕΤΖΗ ΑΝΤΩΝΙΟΥ
- 9) ΜΑΡΓΑΡΩΝΗΣ ΜΗΝΑΣ Τ. ΔΙΟΝΤΣΙΟΥ
- 10) ΜΑΡΓΑΡΩΝΗΣ ΠΑΝΑΓΙΩΤΗΣ Τ. ΙΩΑΝΝΟΥ
- 11) ΜΠΟΓΓΗΣ ΠΑΝΑΓΙΩΤΗΣ Τ. ΙΩΑΝΝΟΥ
- 12) ΜΑΡΓΑΡΩΝΗΣ ΔΙΟΝΤΣΙΟΥ Τ. ΠΑΝΑΓΙΩΤΗ
- 13) ΚΑΗΡ. ΖΑΡΑΒΕΛΛΑ ΜΑΡΙΝΑΣ
- 14) ΚΑΗΡ. ΜΑΡΓΑΡΩΝΗ ΙΩΑΝΝΟΥ

ΕΘΝΙΚΟ ΤΥΠΟΓΡΑΦΕΙΟ
 Για τεχνικούς λόγους στο αρχείο υπάρχει
 ελλιπής απεικόνιση κατά ποσοστό 39 %

ΔΙΑΝΟΜΗ ΠΙΝΑΚΙΔΩΝ

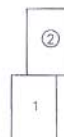

ΠΑΡΑΤΗΡΗΣΕΙΣ :

- 1) Το παρόν Κτηματολογικό Διάγραμμα συντάχθηκε στην αικετική πρόβλη ΝΑΤ.
- 2) Το παρόν Κτηματολογικό Διάγραμμα συνοδεύεται από Κτηματολογικό Πίνακα που συντάχθηκε κατόν υποδείξεις των ορίων από την Κε Κωνσταντίνου Αναστασία.

ΓΕΩΓΡΑΦΙΚΟ ΔΗΜΟΤΙΚΟ
 Γραφείο 173
 11 Νοεμβρίου 2002
 ΝΙΚΟΛΑΟΣ Κ. ΝΙΚΟΛΑΪΟΣ
 ΑΡΧΙΤΕΚΤΟΝΟΣ Α.Σ.

ΕΛΕΓΧΘΗΚΕ

Για κύριο για την εγκρίση

της υπεύθυνης

Παράρτησε 26.11.02

6-11-2002

Μαρίνα Χαρα

Πολιτ. Μηχικός

ΙΔΙΟΚΤΗΤΗΣ :

ΕΡΓΟ :

Αποτύπωση για καθορισμό
 Αιγιαλού και Παραλίας

ΘΕΣΗ :

Μύτικας - Πότζα
 Δήμος Αιγίνης

ΘΕΜΑ ΣΧΕΔΙΟΥ :

Τοπογραφικό Διάγραμμα

ΑΡΙΘ. ΣΧΕΔΙΟΥ

2/2

ΚΑΙΜΑΚΑ

1 : 500

ΧΡΟΝΟΣ ΜΕΛΕΤΗΣ
 ΝΟΕΜΒΡΙΟΣ 2002

ΚΟΤΑΙΚΟΤΡΑΦΗΣ ΠΑΝΑΓΙΩΤΗΣ
 ΠΟΛΙΤΙΚΟΣ ΜΗΧ. Ε.Μ.Π.

Ο ΠΡΩΤΑΡΧΗΣ
 ΠΑΝΑΓΙΩΤΗΣ Α. ΚΟΥΛΙΚΟΥΡΑΒΗΣ
 ΔΙΠΛΩΜ. ΠΟΛΙΤΙΚΟΣ ΜΗΧΑΝΙΚΟΣ
 ΕΘΝΙΚΟΥ ΜΕΤΣΟΒΙΟΥ ΠΟΛΥΤΕΧΝΕΙΟΥ
 ΜΕΛΟΣ Τ.Ε.Ε. ΑΡΙΘΜ. ΕΠΙΤΡΟΠΗΣ 2512
 ΑΘΗΝΑ - ΠΡΟΜΗΘΕΑΣ - ΑΡΙΘΜ. ΠΡΩΤ. 2512
 ΑΦΜ: 815378869 - ΔΟΥΕ ΙΔ' ΑΘΗΝΩΝ

Αριθ. 3546

(2)

Κίνηση της διαδικασίας σύνταξης μελέτης ΓΠΣ Δήμου
Ανατολής Ν. Ιωαννίνων.

Ο ΓΕΝΙΚΟΣ ΓΡΑΜΜΑΤΕΑΣ ΠΕΡΙΦΕΡΕΙΑΣ ΗΠΕΙΡΟΥ

Έχοντας υπόψη:

1. Τις διατάξεις του Ν.2503/97 (ΦΕΚ 107/Α'/30.5.1997)
«Διοίκηση, οργάνωση, στελέχωση της Περιφέρει-
ας.....».

2. Τις διατάξεις του Ν. 1337/83, (ΦΕΚ 33/Α'/14.3.1983),
«Επέκταση πολεοδομικών σχεδίων, οικιστική ανάπτυξη
και σχετικές ρυθμίσεις» και ειδικότερα το άρθρο 3, παρ. 1
αυτού.

3. Τις διατάξεις του Ν. 2508/1997 (ΦΕΚ 124Α') «Βιώσιμη
οικιστική ανάπτυξη...», όπως τροποποιήθηκε και ειδικότε-
ρα το άρθρο 4 αυτού.

4. Το 4982/4.9.2003 έγγραφο του Δήμου Ανατολής Ν.
Ιωαννίνων, αποφασίζουμε:

Την κίνηση της διαδικασίας σύνταξης μελέτης ΓΠΣ του
Δήμου Ανατολής Ν. Ιωαννίνων εντός περιοχής που περι-
λαμβάνει όλη την έκταση του Δήμου όπως φαίνεται στο
θεωρημένο αρμοδίως διάγραμμα κλ: 1:250.000.

Η ισχύς της παρούσας Απόφασης αρχίζει από τη δημο-
σίευση της στην Εφημερίδα της Κυβερνήσεως.

Με τις κανονιστικές διατάξεις της Απόφασης αυτής δεν
προκαλείται δαπάνη σε βάρος του Δημοσίου κατά τις δια-
τάξεις του άρθρου 29 του Ν. 2081/1992.


Η απόφαση αυτή να δημοσιευθεί στην Εφημερίδα της
Κυβερνήσεως.

Ιωάννινα, 12 Σεπτεμβρίου 2003

Ο Γενικός Γραμματέας Περιφέρειας
ΔΗΜΗΤΡΙΟΣ ΧΡΙΣΤΟΦ. ΣΚΑΜΝΑΚΗΣ

ΔΗΜΟΣ ΑΝΑΤΟΛΗΣ

ΕΘΝΙΚΟ ΤΥΠΟΓΡΑΦΕΙΟ
Για τεχνικούς λόγους στο σχεδιάγραμμα
 έγινε οικειοποίηση κατά ποσοστό 58 %

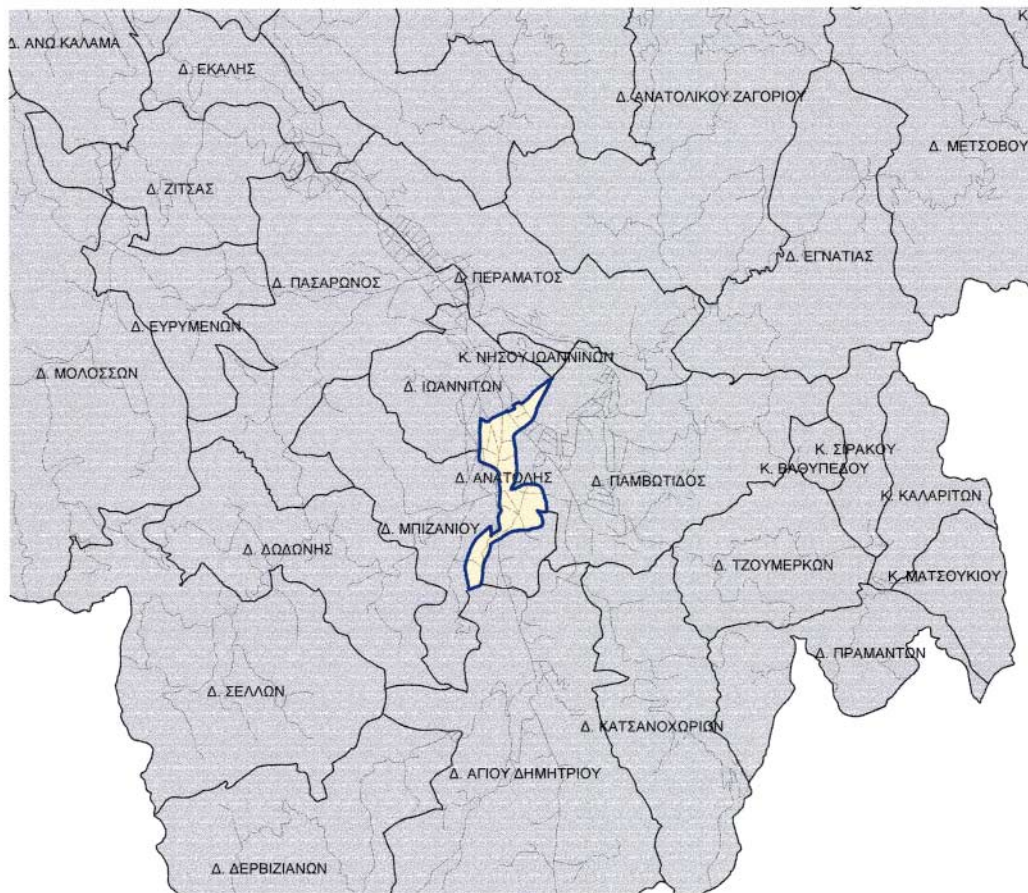

ΥΠΟΜΝΗΜΑ



ΟΔΙΚΟ ΔΙΚΤΥΟ



ΔΗΜΟΙ Ν. ΙΩΑΝΝΙΝΩΝ



ΔΗΜΟΣ ΑΝΑΤΟΛΗΣ

ΚΛΙΜΑΚΑ: 1:250.000

ΠΡΕΣΒΥΤΕΡΟΝ ΕΛΛΗΝΙΚΟΝ
ΓΕΝΙΚΟΝ ΤΥΠΟΓΡΑΦΕΙΟΝ
ΔΙΕΥΘ. ΠΕΡΙΦΕΡΕΙΑΣ & ΔΙΕΥΘ. ΠΕΡΙΦΕΡΕΙΑΣ

Συνοδεύει την αριθμ. 3546 / 12-09-03
Απόφαση Γ.Γ. Περιφέρειας Ηπείρου
«Κίνηση της διαδικασίας εύρυθμης μετέως
Γ.Π. Δήμου Ανατολής Ν. Ιωαννίνων»
Ιωάννινα 12-09-03

Μ.Ε.Γ.Γ.
Η Δ/ντρια

Β. Τσιδώνη

