



04010082909030016



10099

ΕΦΗΜΕΡΙΣ ΤΗΣ ΚΥΒΕΡΝΗΣΕΩΣ

ΤΗΣ ΕΛΛΗΝΙΚΗΣ ΔΗΜΟΚΡΑΤΙΑΣ

ΤΕΥΧΟΣ ΤΕΤΑΡΤΟ

Αρ. Φύλλου 1008

29 Σεπτεμβρίου 2003

ΠΕΡΙΕΧΟΜΕΝΑ

ΑΠΟΦΑΣΕΙΣ

- Επικύρωση καθορισμού Οριογραμμών τμημάτων Ρεμάτων της πόλεως της Κυπαρισσίας Ν. Μεσσηνίας 1
Τροποποίηση του ρυμοτομικού σχεδίου Ιωαννίνων στο Ο.Τ. 425 - περιοχή Βρυσούλας 2

ΑΠΟΦΑΣΕΙΣ

Αριθ. 2106

(1)

Επικύρωση καθορισμού Οριογραμμών τμημάτων Ρεμάτων της πόλεως της Κυπαρισσίας Ν. Μεσσηνίας.

Ο ΓΕΝ. ΓΡΑΜΜΑΤΕΑΣ ΠΕΡΙΦΕΡΕΙΑΣ ΠΕΛΟΠΟΝΝΗΣΟΥ

Έχοντας υπόψη τις ακόλουθες διατάξεις και λοιπά έγγραφα:

1. Το Ν. 2853/16.7.1922 «περί υδραυλικών εν γένει έργων και αστυνομεύσεως των Δημοσίων Υδάτων».

2. Το άρθρο 6 της 3046/304/3.2.89 απόφασης του Υπουργού ΠΕ.ΧΩ.ΔΕ. «Έγκριση Κτιριοδομικού Κανονισμού».

3. Το άρθρο 5 του Ν.3010/25.4.2002 (Α' 91).

4. Τη Μελέτη Οριοθέτησης που συντάχθηκε από τους μελετητές Γρηγόρη Πολυζώη και Γεώργιο Γεωργιάδη, ελέγχθηκε και θεωρήθηκε από τη Δ/νση Τεχνικών Υπηρεσιών Ν.Α. Μεσσηνίας και περιλαμβάνει:

- Υδρολογική Μελέτη - Έλεγχος παροχетеυτικότητας αγωγών

- Τοπογραφικά και Υψομετρικά Διαγράμματα κλίμακας 1:1.000.

5. Τη σύμφωνη γνώμη του Δημοτικού Συμβουλίου του Δήμου Κυπαρισσίας όπως διατυπώθηκε στη με Α.Π.282/27.11.02 απόφασή του.

6. Το με Α.Π.2859/1876/21.7.03 έγγραφο καθορισμού των οριογραμμών τμημάτων ρεμάτων της πόλεως της Κυπαρισσίας της Δ/νσης Τεχνικών Υπηρεσιών της Ν.Α. Μεσσηνίας, αποφασίζουμε:

Την επικύρωση των οριστικών οριογραμμών τμήματος ρεμάτων της πόλεως της Κυπαρισσίας Ν. Μεσσηνίας, κατ' εφαρμογή των διατάξεων του Ν. 3010/2002 και τον καθορισμό των συντεταγμένων των οριογραμμών ως εξής:

- Με τα σημεία 9, 10, 10'', 11, ..., 20, 21 (αριστερά) και 8, 7'', 7, 6, 5'', 5, ..., 2, 1 (δεξιά) για το ανοιχτό τμήμα του ρέματος «Αμαθούντα» στην περιοχή Άνω Πόλη.

- Με τα σημεία 63, 62, 61, ..., 48, 47, 46 (αριστερά) και 22, 23, 24, ..., 43, 44, 45 (δεξιά) για το ανοιχτό τμήμα του ρέματος «Χαμέρι» στην περιοχή δυτικά της Εθνικής Οδού μέχρι το Λιμάνι.

- Με τα σημεία Ε1, Ε2, Ε3, ..., Ε175, Ε178, Ε179 για τους διευθετημένους κλειστούς αγωγούς των ρεμάτων Χαμέρι και Αμαθούντας στην περιοχή Άνω Πόλη.

Με τα σημεία 46, 64, 65, 66, 67, 68, 69, 70, 71 (αριστερά) και 45, 79, 78, 77, 76, 75, 74, 73, 72 (δεξιά) για το διευθετημένο κλειστό αγωγό του ρέματος Χαμέρι που καταλήγει στο Λιμάνι,


όπως αυτές αναγράφονται στα Τοπογραφικά και Υψομετρικά Διαγράμματα Πρότασης Οριοθέτησης με Αριθμό Σχεδίου: (1) και (2) κλίμακας 1:1000 και τα οποία συνοδεύουν αναπόσπαστα την παρούσα απόφαση.

Η απόφαση αυτή μαζί με τα συνημμένα Τοπογραφικά και Υψομετρικά Διαγράμματα Πρότασης Οριοθέτησης με Αριθμό Σχεδίου: (1) και (2) κλίμακας 1:1000 να δημοσιευθούν στην Εφημερίδα της Κυβερνήσεως.

Τρίπολη, 20 Αυγούστου 2003

Ο Γενικός Γραμματέας Περιφέρειας
ΑΝΤΩΝΗΣ ΜΑΤΣΙΓΚΟΣ



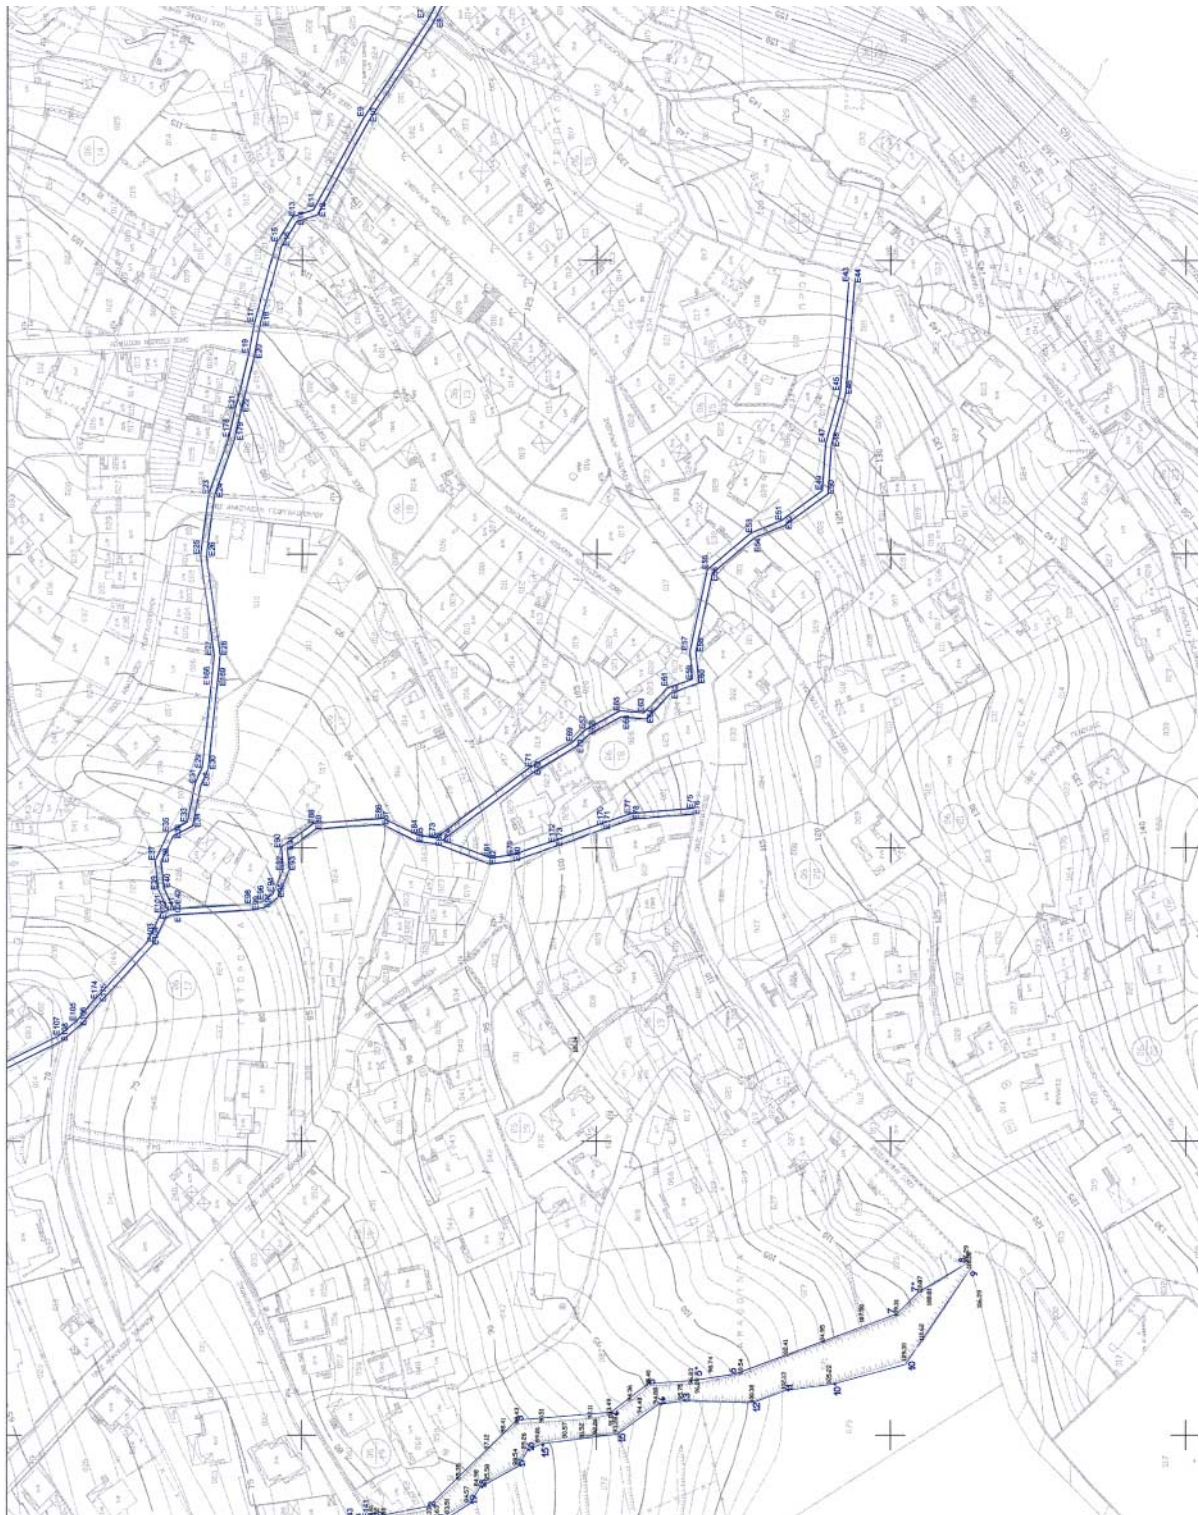


ΥΠΟΜΝΗΜΑ

ΟΡΙΟ ΡΕΜΑΤΟΣ-ΛΙΓΥΤ



ΣΥΝΤΕΤΑΓΜΕΝΕΣ ΚΟΡΥΦΕΣ ΔΙΕΥΘΕΤΗΜΕΝΩΝ ΛΙΓΥΤΩΝ				ΣΥΝΤΕΤΑΓΜΕΝΕΣ ΚΟΡΥΦΕΣ ΔΙΕΥΘΕΤΗΜΕΝΩΝ ΛΙΓΥΤΩΝ				
α/α	X	Y	α/α	X	Y	α/α	Y	
E1	294034.42	4124498.67	E80	293685.58	4124527.89	E1	294034.42	4124498.67
E2	294032.82	4124497.79	E81	293686.53	4124535.98	E2	294032.82	4124497.79
E3	294019.83	4124528.54	E82	293684.48	4124536.21	E3	294019.83	4124528.54
E4	294018.09	4124527.54	E83	293701.36	4124554.50	E4	294018.09	4124527.54
E5	294009.37	4124540.81	E84	293704.18	4124580.36	E5	294009.37	4124540.81
E6	294010.76	4124542.35	E85	293702.24	4124580.84	E6	294010.76	4124542.35
E7	293681.02	4124557.86	E86	293709.91	4124572.30	E7	293681.02	4124557.86
E8	293680.01	4124556.13	E87	293707.88	4124572.69	E8	293680.01	4124556.13
E9	293648.48	4124579.17	E88	293708.37	4124580.05	E9	293648.48	4124579.17
E10	293647.45	4124577.46	E89	293706.41	4124585.34	E10	293647.45	4124577.46
E11	293617.00	4124598.32	E90	293700.32	4124606.98	E11	293617.00	4124598.32
E12	293615.34	4124594.95	E91	293689.38	4124604.89	E12	293615.34	4124594.95
E13	293614.77	4124603.36	E92	293692.77	4124606.35	E13	293614.77	4124603.36
E14	293613.08	4124602.05	E93	293692.46	4124604.32	E14	293613.08	4124602.05
E15	293605.75	4124608.89	E94	293684.49	4124609.78	E15	293605.75	4124608.89
E16	293604.95	4124607.03	E95	293683.26	4124608.12	E16	293604.95	4124607.03
E17	293678.68	4124616.01	E96	293681.64	4124613.31	E17	293678.68	4124616.01
E18	293678.25	4124614.06	E97	293679.78	4124612.43	E18	293678.25	4124614.06
E19	293667.88	4124617.96	E98	293680.93	4124616.71	E19	293667.88	4124617.96
E20	293667.48	4124616.00	E99	293678.94	4124616.44	E20	293667.48	4124616.00
E21	293648.84	4124622.49	E100	293677.24	4124643.05	E21	293648.84	4124622.49
E22	293648.31	4124620.56	E101	293677.80	4124647.55	E22	293648.31	4124620.56
E23	293620.28	4124631.39	E102	293676.24	4124646.08	E23	293620.28	4124631.39
E24	293619.85	4124629.44	E103	293668.13	4124652.25	E24	293619.85	4124629.44
E25	293799.34	4124634.25	E104	293687.00	4124650.57	E25	293799.34	4124634.25
E26	293799.34	4124632.23	E105	293640.77	4124676.47	E26	293799.34	4124632.23
E27	293765.74	4124627.61	E106	293639.36	4124675.05	E27	293765.74	4124627.61
E28	293765.74	4124627.61	E107	293635.65	4124682.38	E28	293765.74	4124627.61
E29	293727.32	4124633.64	E108	293633.97	4124681.26	E29	293727.32	4124633.64
E30	293726.79	4124631.69	E109	293471.89	4124574.94	E30	293726.79	4124631.69
E31	293722.01	4124636.05	E142	293470.01	4124574.27	E31	293722.01	4124636.05
E32	293721.39	4124634.13	E143	293469.34	4124582.20	E32	293721.39	4124634.13
E33	293708.82	4124638.71	E144	293467.39	4124581.71	E33	293708.82	4124638.71
E34	293707.49	4124638.93	E145	293464.86	4124612.04	E34	293707.49	4124638.93
E35	293705.44	4124645.15	E146	293462.92	4124611.47	E35	293705.44	4124645.15
E36	293703.69	4124643.62	E147	293457.37	4124628.72	E36	293703.69	4124643.62
E37	293695.58	4124649.86	E148	293455.47	4124628.07	E37	293695.58	4124649.86
E38	293695.25	4124647.81	E149	293448.64	4124685.36	E38	293695.25	4124647.81
E39	293686.05	4124648.60	E150	293446.67	4124685.02	E39	293686.05	4124648.60
E40	293686.59	4124646.64	E151	293447.25	4124677.41	E40	293686.59	4124646.64
E41	293678.76	4124645.23	E152	293445.28	4124677.00	E41	293678.76	4124645.23
E42	293679.27	4124643.26	E158	293755.52	4124630.83	E42	293679.27	4124643.26
E43	293692.65	4124414.20	E159	293755.31	4124628.64	E43	293692.65	4124414.20
E44	293692.49	4124412.21	E170	293708.26	4124488.21	E44	293692.49	4124412.21
E45	293654.61	4124417.21	E171	293706.37	4124467.56	E45	293654.61	4124417.21
E46	293654.56	4124415.23	E172	293702.46	4124514.31	E46	293654.56	4124415.23
E47	293637.43	4124422.03	E173	293700.59	4124513.05	E47	293637.43	4124422.03
E48	293637.08	4124420.05	E174	293648.81	4124689.84	E48	293637.08	4124420.05

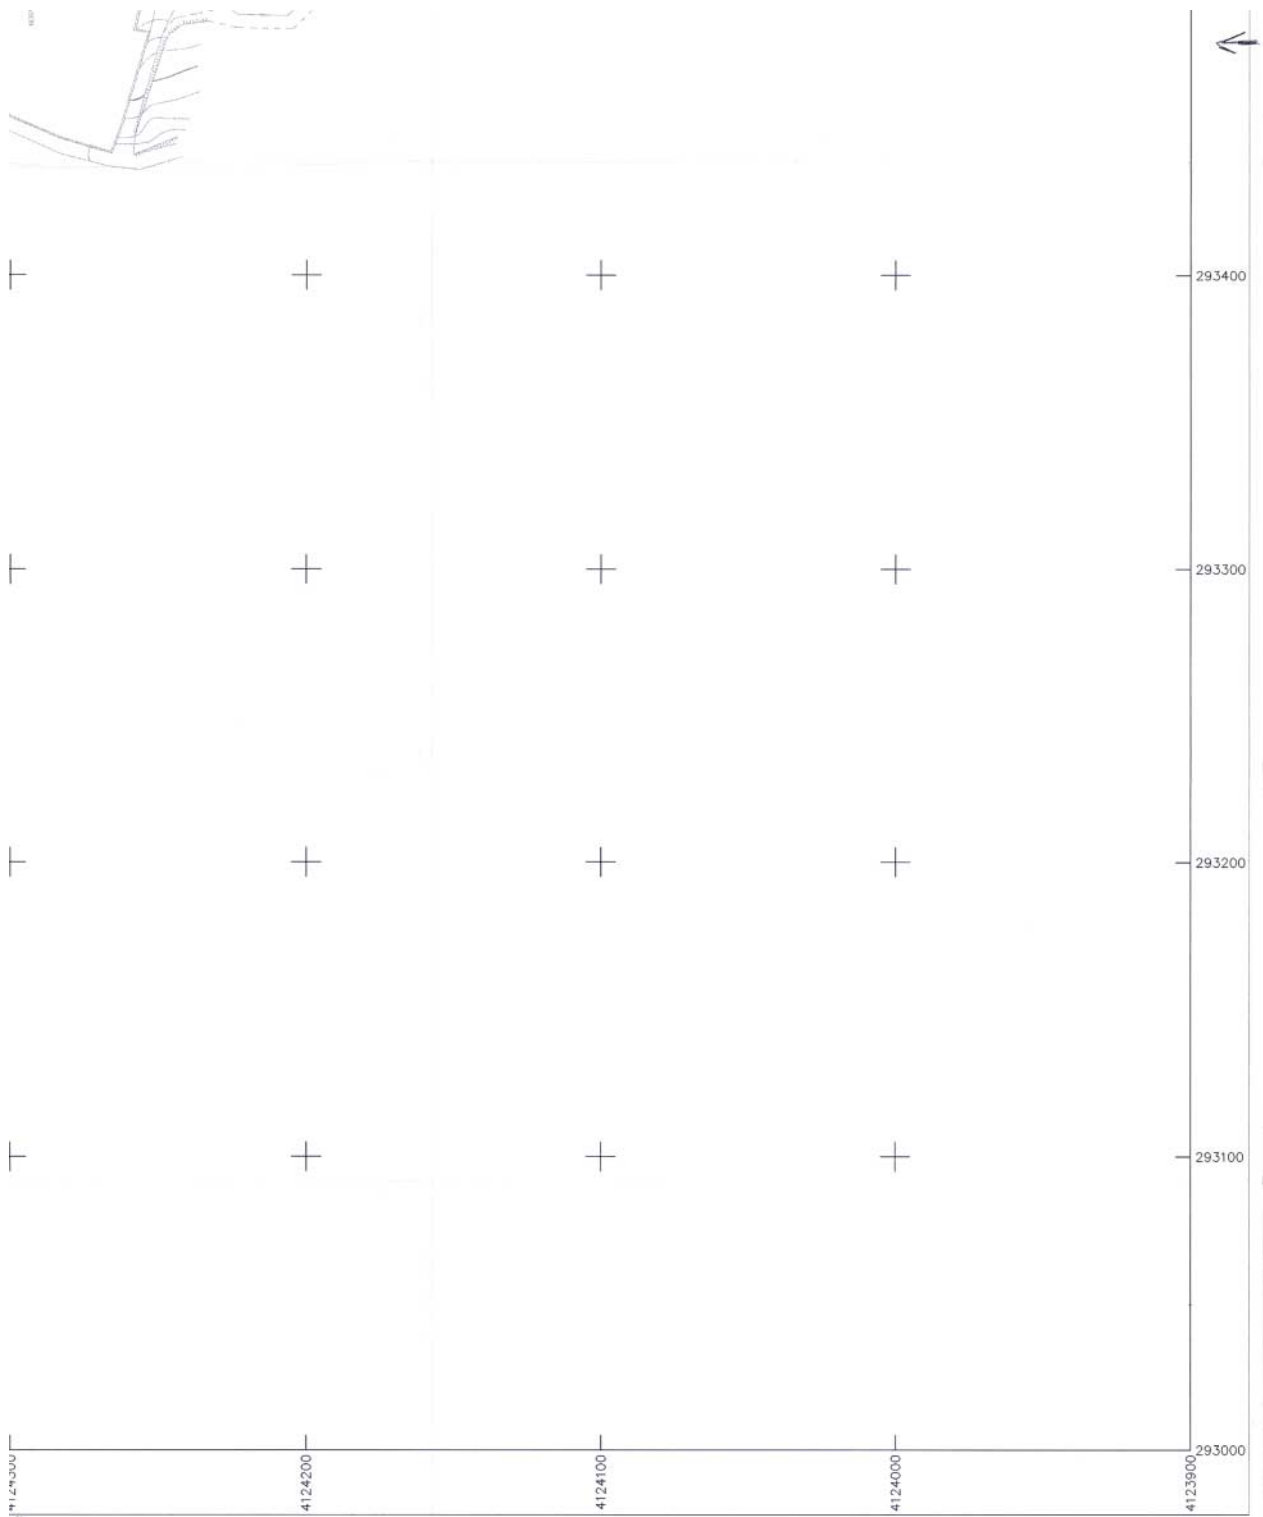



E48	293837.08	4124420.05	E174	293848.81	4124660.64
E49	293821.51	4124423.21	E175	293947.49	4124668.14
E50	293820.44	4124421.28	E176	293939.63	4124622.58
E51	293811.30	4124437.20	E179	293839.12	4124622.58
E52	293809.55	4124436.21	ΣΥΝΤΕΛΕΜΕΝΙ ΟΧΘΗΣ		
E53	293807.07	4124447.47	ΡΕΜΑΤΟΣ		
E54	293805.34	4124446.43	1	293472.21	4124575.59
E55	293794.69	4124462.32	2	293475.94	4124566.92
E56	293793.60	4124460.51	3	293505.06	4124527.00
E57	293786.93	4124468.30	4	293507.65	4124495.07
E58	293766.80	4124466.28	5	293517.50	4124482.22
E59	293757.44	4124467.45	5*	293518.50	4124487.37
E60	293756.09	4124465.32	6	293520.67	4124452.86
E61	293754.31	4124476.13	7	293541.20	4124397.86
E62	293752.59	4124475.01	7*	293548.72	4124390.35
E63	293745.90	4124484.10	8	293558.60	4124373.62
E64	293743.82	4124483.31	9	293556.94	4124372.75
E65	293744.54	4124491.74	10*	293524.01	4124394.86
E66	293740.20	4124503.85	11	293517.33	4124419.77
E67	293740.20	4124502.86	12	293515.20	4124435.39
E68	293735.96	4124508.24	13	293510.95	4124446.66
E69	293734.37	4124507.01	14	293510.41	4124470.43
E70	293727.26	4124522.84	15	293500.31	4124478.83
E71	293725.59	4124521.52	15*	293497.01	4124492.75
E72	293703.38	4124554.52	16	293494.79	4124523.42
E73	293702.63	4124552.19	17	293489.48	4124526.39
E74	293713.33	4124467.09	18	293482.25	4124539.57
E75	293711.33	4124466.93	19	293476.93	4124542.76
E76	293711.63	4124488.10	20	293469.91	4124553.60
E77	293709.65	4124487.70	21	4124571.37	4124571.37
E79	293687.53	4124528.46			

ΝΟΜΟΣ ΜΕΣΣΗΝΙΑΣ
ΔΗΜΟΣ ΚΤΙΠΑΡΙΣΣΙΑΣ

ΟΡΙΟΘΕΤΗΣΗ ΡΕΜΑΤΩΝ
ΔΗΜΟΥ ΚΤΙΠΑΡΙΣΣΙΑΣ





ΑΝΑΛΟΧΟΙ
Δ.ΣΤΑΜΑΤΟΥΓΙΑΝΝΟΠΟΥΛΟΣ
Γ.ΠΟΛΥΖΗΣ
Γ.ΓΕΩΡΓΙΑΔΗΣ

ΚΛΗΜΑΚΑ 1:1000	ΙΩΝΙΟΣ 2003
ΚΕΝΤΡΑΡΧΗ ΕΠΙΤΑΓΗ ΕΠΙΜΕΤΡΗΣΗ ΕΠΙΣΤΡΟΦΗ	ΕΠΙΣΤΡΟΦΗ ΕΠΙΜΕΤΡΗΣΗ ΕΠΙΣΤΡΟΦΗ

294300
294200
294100
294000

ΕΝΙΚΟ ΜΠΟΡΕΑΡΙΟ
ΓΙΑ ΤΟΝ ΚΑΤΑΡΤΙΣΜΟ
ΤΗΣ ΜΕΛΕΤΗΣ

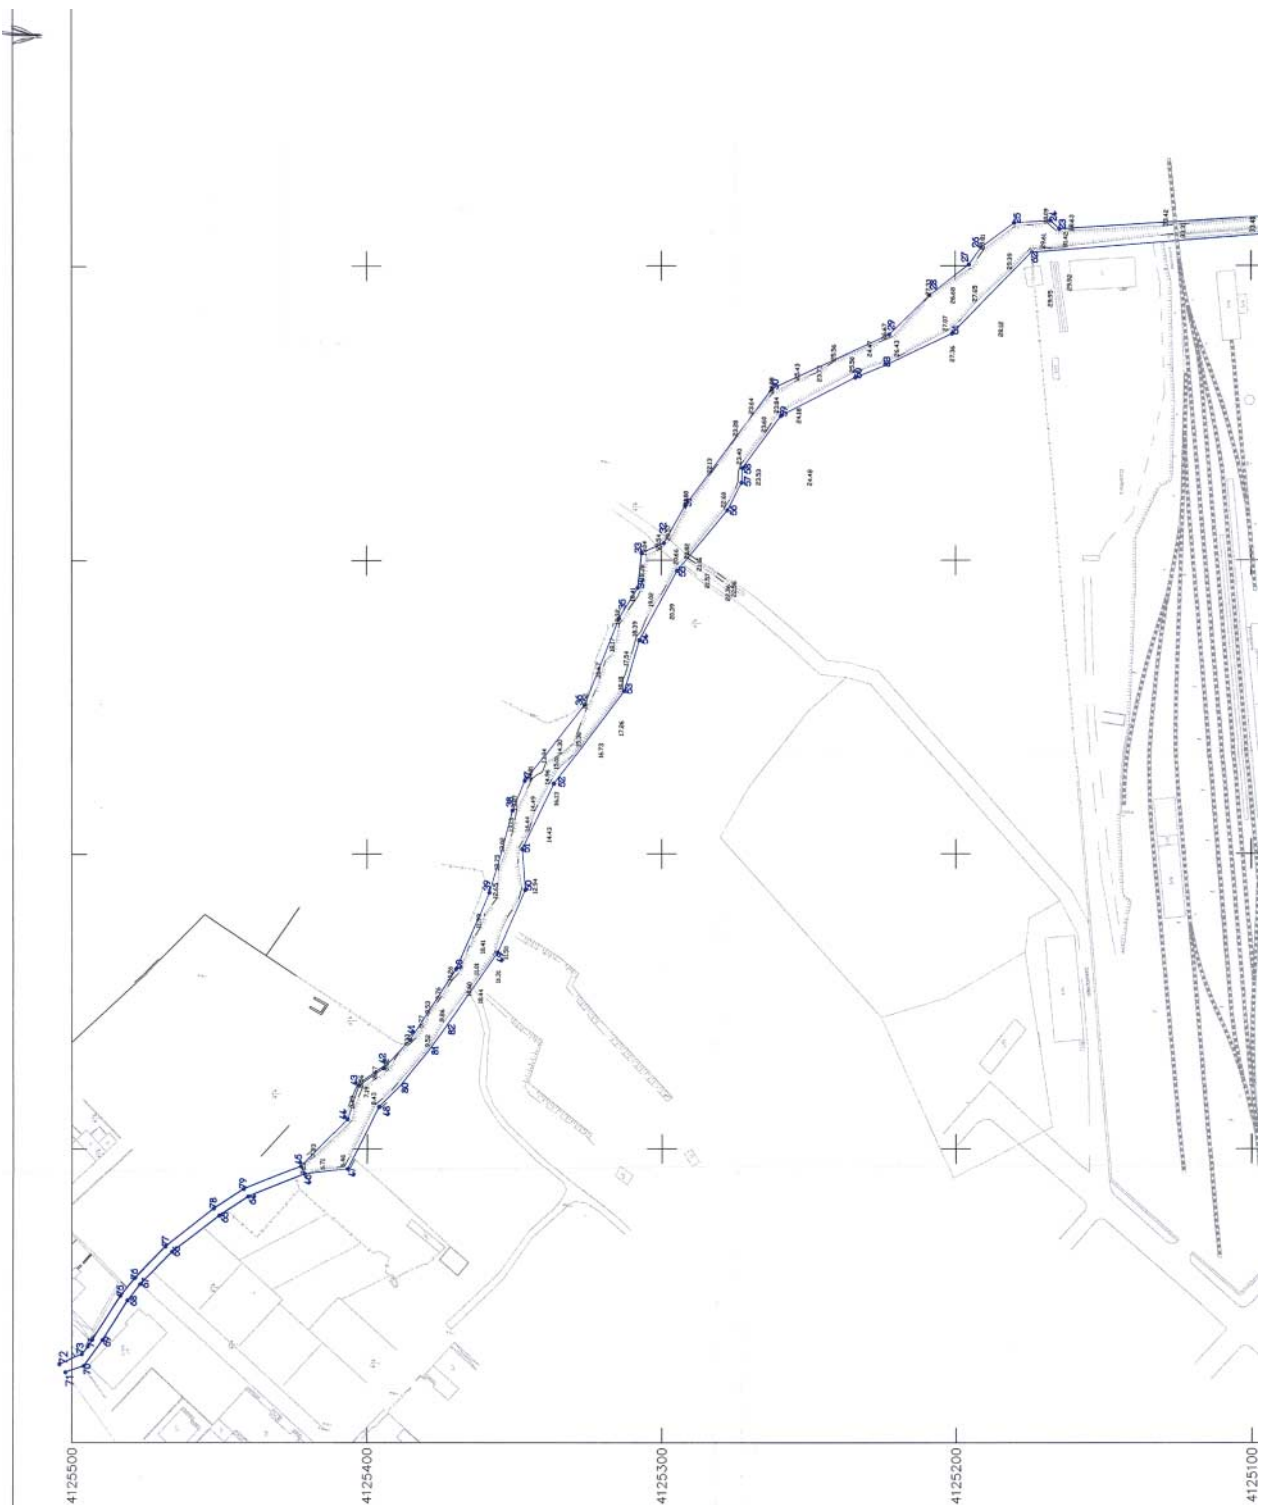

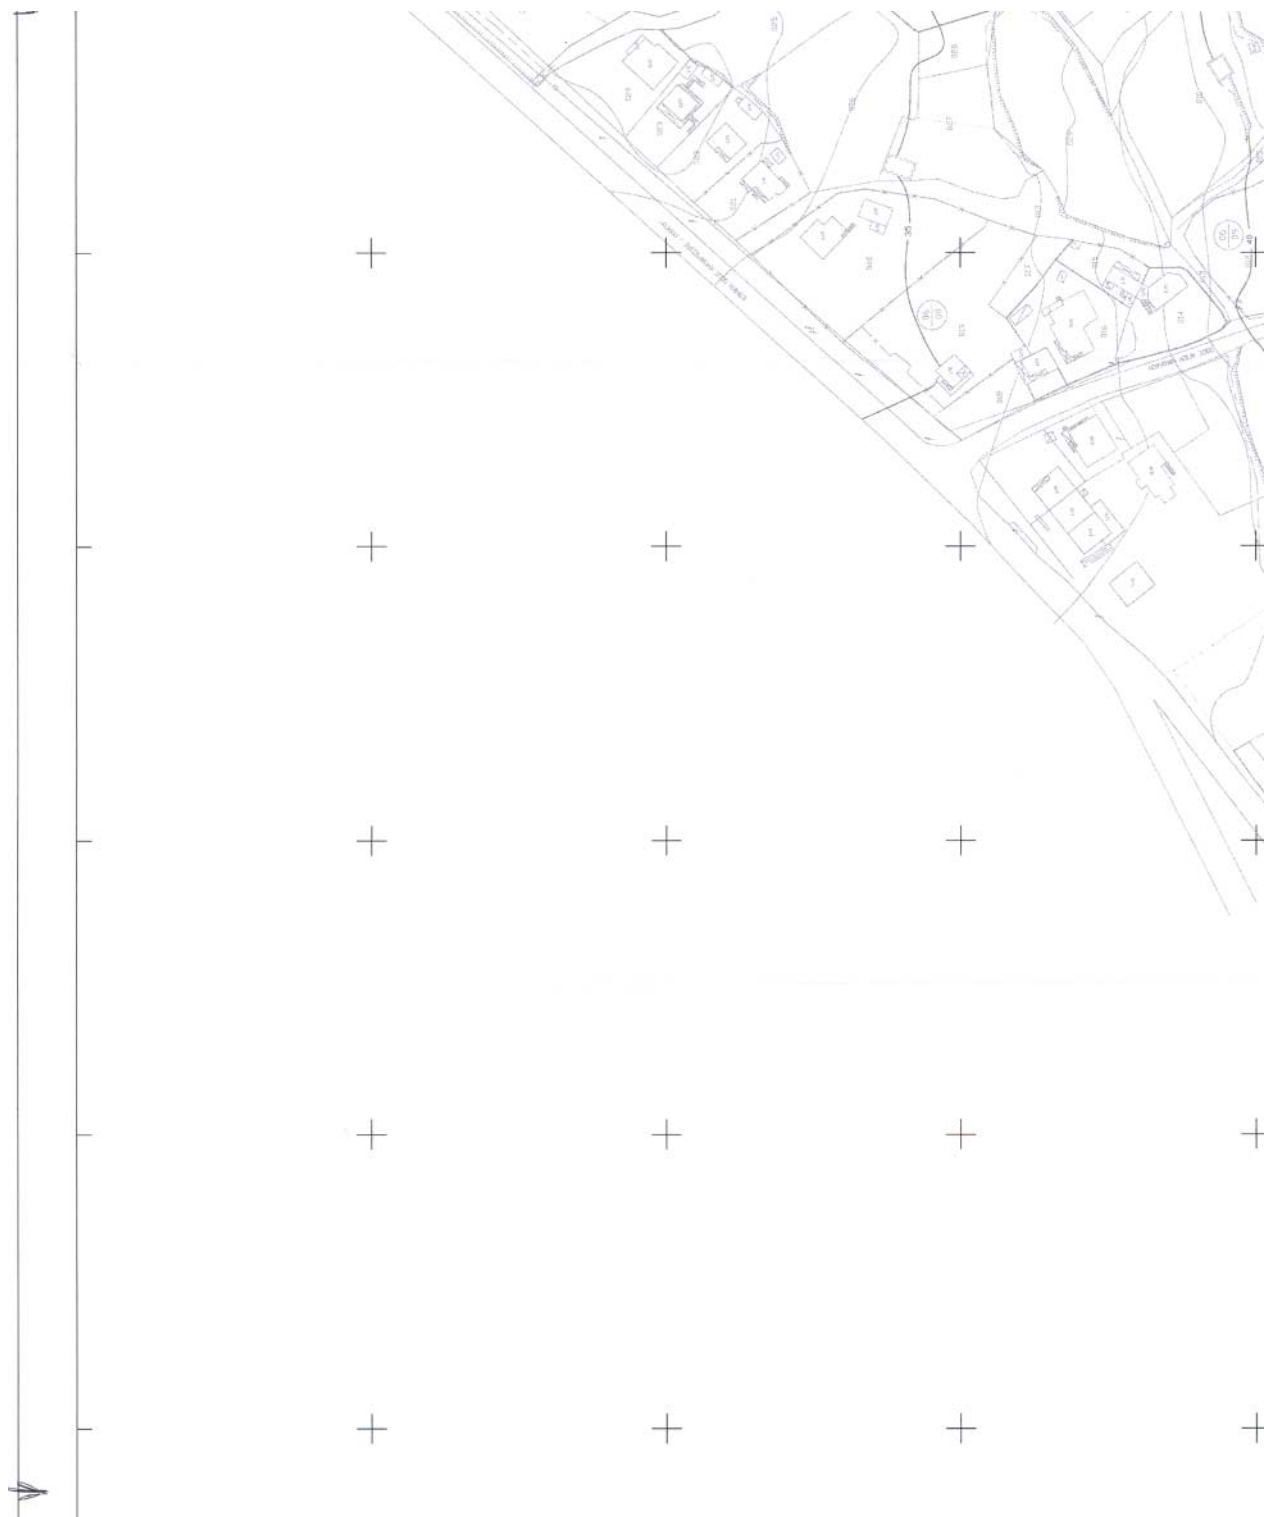



ΥΠΟΜΝΗΜΑ

ΟΡΙΟ ΡΕΜΑΤΟΣ-ΑΥΛΟΥ



ΣΥΝΤΕΤΑΓΜΕΝΕΣ ΟΧΘΗΣ ΡΕΜΑΤΟΣ			ΣΥΝΤΕΤΑΓΜΕΝΕΣ ΚΟΡΥΦΩΝ ΔΙΕΥΘΕΤΗΜΕΝΩΝ ΛΟΓΩΝ		
α/α	Χ	Ψ	α/α	Χ	Ψ
22	293417.23	4125088.00	E109	293625.06	4124702.55
23	293412.48	4125164.80	E110	293623.09	4124702.03
24	293415.28	4125167.85	E111	293625.15	4124712.90
25	293414.57	4125180.09	E112	293623.18	4124712.30
26	293408.24	4125191.27	E113	293599.22	4124756.14
27	293400.41	4125195.43	E114	293597.90	4124754.45
28	293399.97	4125208.89	E115	293592.42	4124770.07
29	293376.74	4125222.94	E116	293591.70	4124766.20
30	293366.27	4125262.36	E117	293518.98	4124786.03
31	293318.48	4125262.04	E118	293518.10	4124784.05
32	293305.84	4125299.19	E119	293492.73	4124766.73
33	293302.48	4125306.77	E120	293491.38	4124784.77
34	293300.68	4125308.03	E121	293487.80	4124798.78
35	293280.22	4125314.50	E122	293485.80	4124798.39
36	293250.95	4125326.14	E123	293487.80	4124807.57
37	293224.86	4125346.48	E124	293485.80	4124806.76
38	293214.75	4125350.89	E125	293482.16	4124810.50
39	293188.88	4125358.44	E126	293480.73	4124811.98
40	293161.06	4125369.84	E127	293480.15	4124836.03
41	293137.05	4125385.42	E128	293458.58	4124834.78
42	293127.37	4125394.46	E129	293452.43	4124848.17
43	293121.47	4125402.88	E130	293450.74	4124847.09
44	293110.10	4125406.87	E131	293453.00	4124848.66
45	293094.01	4125422.29	E132	293450.17	4124846.60
46	293091.31	4125421.02	E133	293436.36	4124871.50
47	293093.06	4125406.85	E134	293433.17	4124869.97
48	293114.33	4125396.02	E135	293422.99	4124924.01
49	293166.69	4125355.85	E136	293419.09	4124923.57
50	293187.81	4125346.33	E137	293422.86	4124961.67
51	293201.64	4125347.35	E138	293419.36	4124961.59
52	293223.93	4125336.58	E139	293415.51	4125088.47
53	293256.63	4125312.63	E153	293435.39	4124715.98
54	293272.96	4125307.54	E154	293433.10	4124716.61
55	293296.41	4125294.73	E155	293452.07	4124731.99
56	293317.09	4125277.55	E156	293449.42	4124731.93
57	293326.41	4125272.74	E157	293440.93	4124744.23
58	293331.36	4125272.45	E158	293439.01	4124743.37
59	293349.02	4125259.41	E159	293439.44	4124745.68
60	293362.08	4125234.08	E160	293422.60	4124760.91
61	293377.04	4125201.23	E161	293421.26	4124756.43
62	293404.53	4125174.09	E162	293455.65	4124767.84
63	293411.36	4125087.44	E163	293452.21	4124766.38
64	293083.54	4125440.12	E164	293461.28	4124771.30
65	293077.15	4125449.91	E165	293459.49	4124772.69

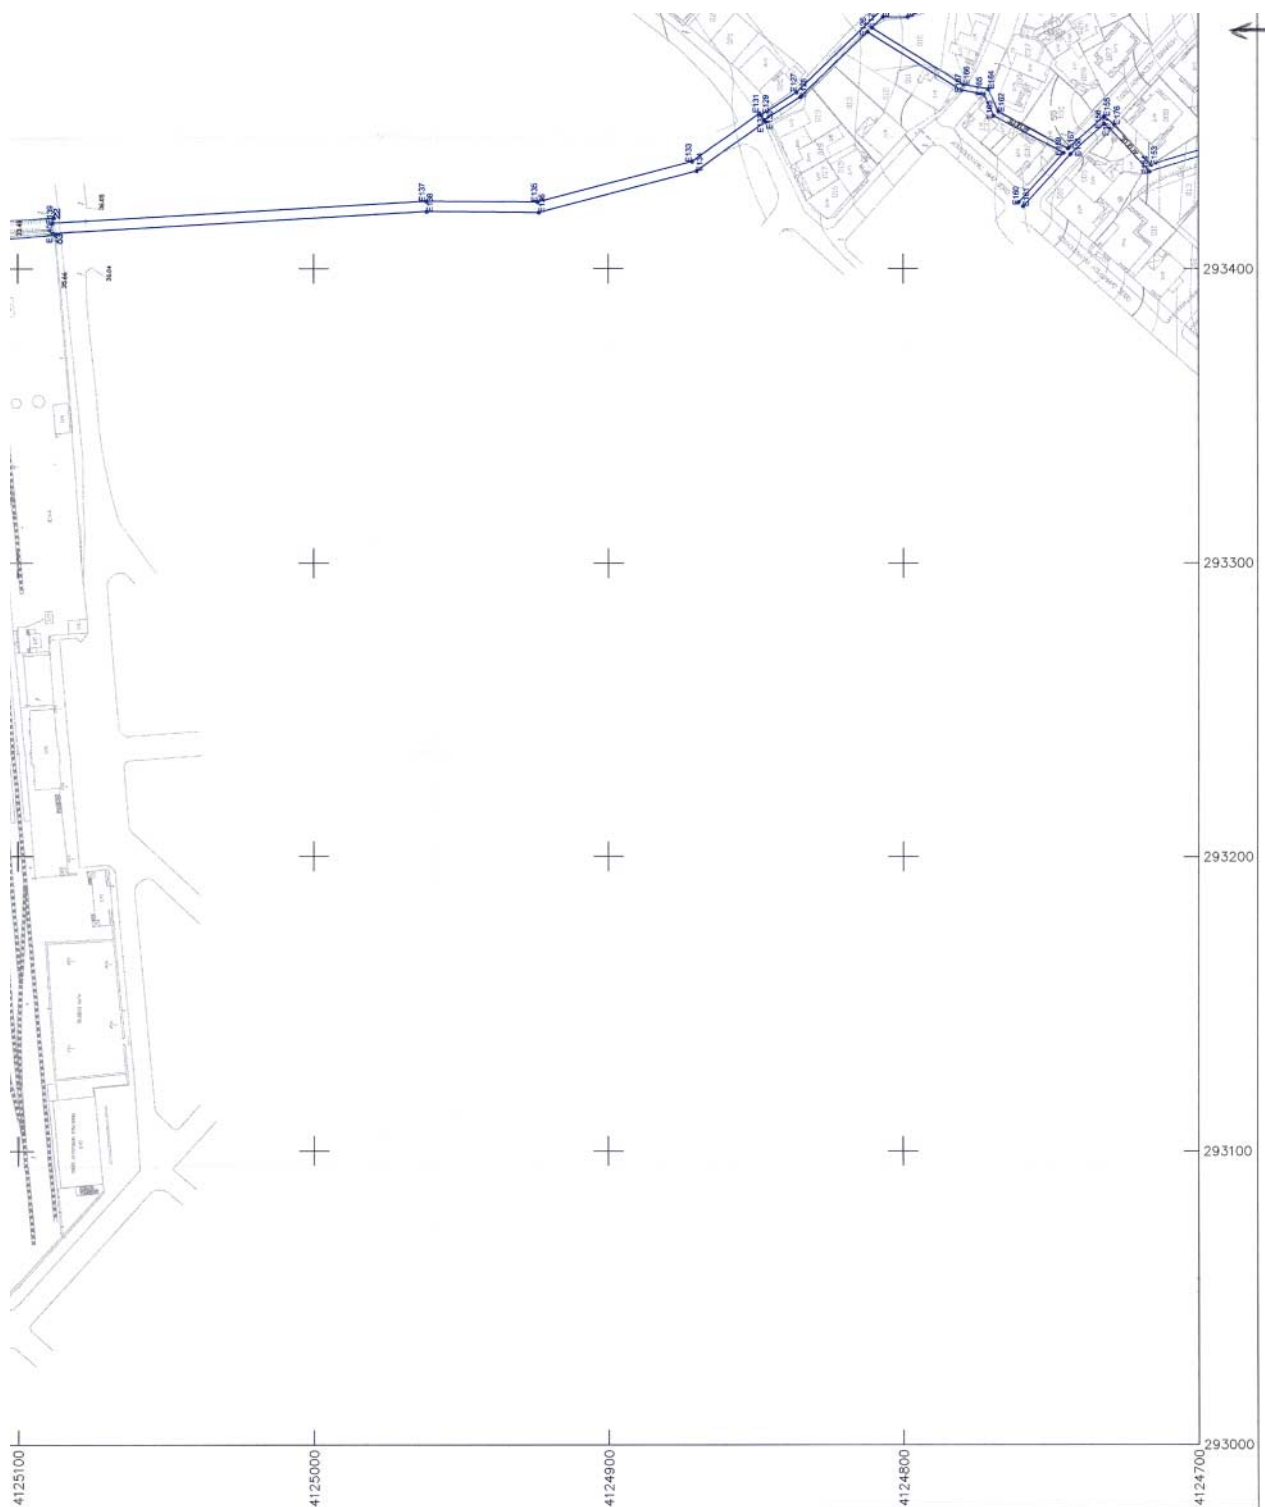

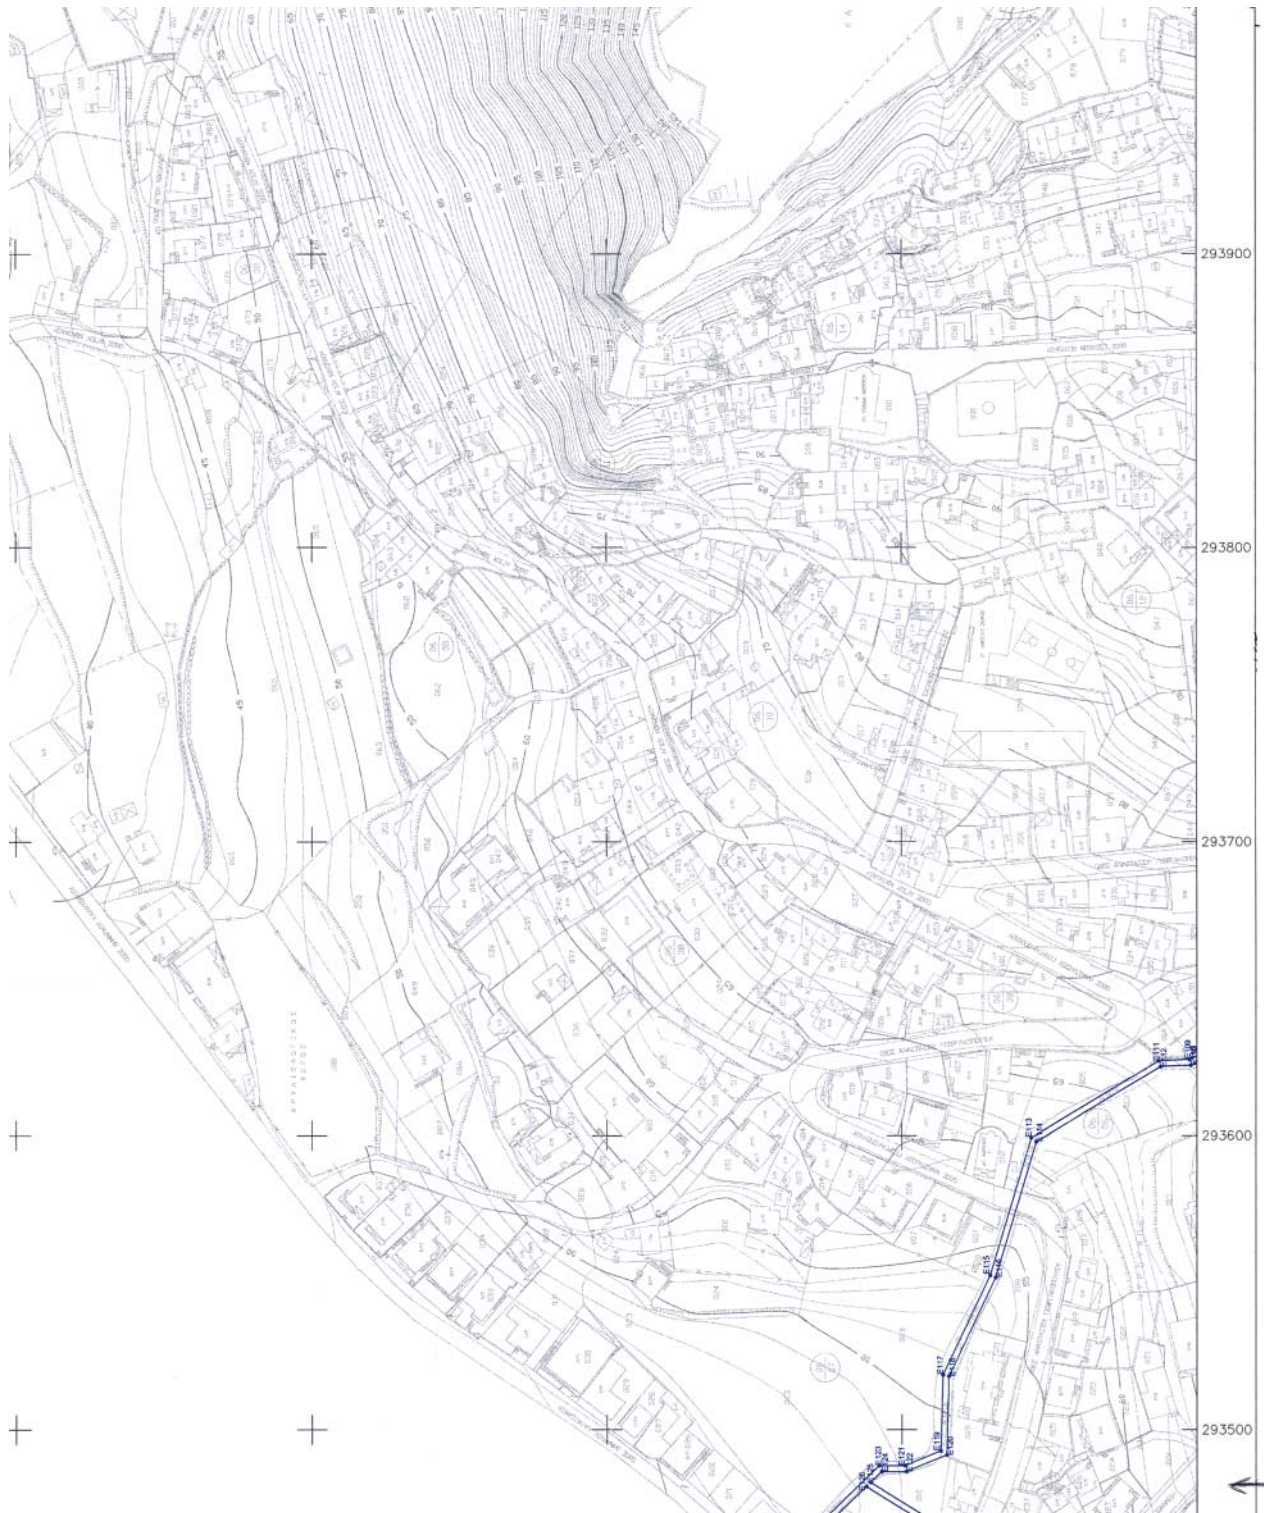

65	293077.15	4125448.91	E165	293459.49	4124772.68
66	293064.93	4125465.97	E166	293462.74	4124779.63
67	293053.87	4125476.79	E167	293460.83	4124780.36
68	293048.35	4125481.17	E176	293449.28	4124728.62
69	293034.82	4125489.66	E177	293447.83	4124730.00
70	293025.99	4125496.02			
71	293023.88	4125502.22			
72	293026.63	4125504.23			
73	293029.99	4125496.66			
74	293032.58	4125494.62			
75	293049.88	4125493.58			
76	293055.93	4125478.70			
77	293065.74	4125468.24			
78	293079.50	4125451.61			
79	293089.08	4125441.69			
80	293121.03	4125399.18			
81	293133.20	4125379.21			
82	293140.40	4125374.04			
83	293365.90	4125224.56			

ΕΘΝΙΚΟ ΤΥΠΟΓΡΑΦΕΙΟ
Γ.Ο. ΤΕΧΝΟΛΟΓ. ΔΙΟΙΚ. ΚΑΙ ΜΕΤΡΩΝ
ΕΥΡΩΠΑΪΚΗ ΕΝΩΣΗ - ΚΥΒΕΡΝΗΣΗ ΤΗΣ ΕΛΛΑΔΟΣ

ΝΟΜΟΣ ΜΕΣΣΗΝΙΑΣ


ΔΗΜΟΣ ΚΥΠΑΡΙΣΣΙΑΣ

ΟΡΙΟΘΕΤΗΣΗ ΡΕΜΑΤΩΝ ΔΗΜΟΥ ΚΥΠΑΡΙΣΣΙΑΣ



ΑΝΑΛΟΧΟΙ
Δ.ΣΤΑΜΑΤΟΓΙΑΝΝΟΠΟΥΛΟΣ
Γ.ΠΟΛΥΤΩΝΗΣ
Γ.ΓΕΩΡΓΙΑΔΗΣ

ΚΩΔΙΚΑΣ 11000	ΙΩΝΙΔΕΣ 2003
ΣΥΝΤΑΞΗ ΕΛΛΗΝΙΚΗ ΔΗΜΟΚΡΑΤΙΑ ΥΠΟΥΡΓΕΙΟ ΠΑΙΔΕΙΑΣ, ΕΡΕΥΝΑΣ ΚΑΙ ΘΡΗΣΚΕΥΜΑΤΩΝ ΙΝΣΤΙΤΟΥΤΟ ΤΕΧΝΟΛΟΓΙΑΣ ΥΠΟΛΟΓΙΣΤΩΝ ΚΑΙ ΕΚΔΟΣΕΩΝ ΔΙΕΥΘΥΝΣΗ ΣΥΣΤΗΜΑΤΟΣ ΕΚΔΟΣΕΩΝ	ΕΚΔΟΣΗ 112-03 ΑΤΤΑΛΑ-ΚΑΡΤΕΛΛΟΤΥΠΟΣ ΕΚΔΟΣΗ ΜΑΡΤΙΟΥ

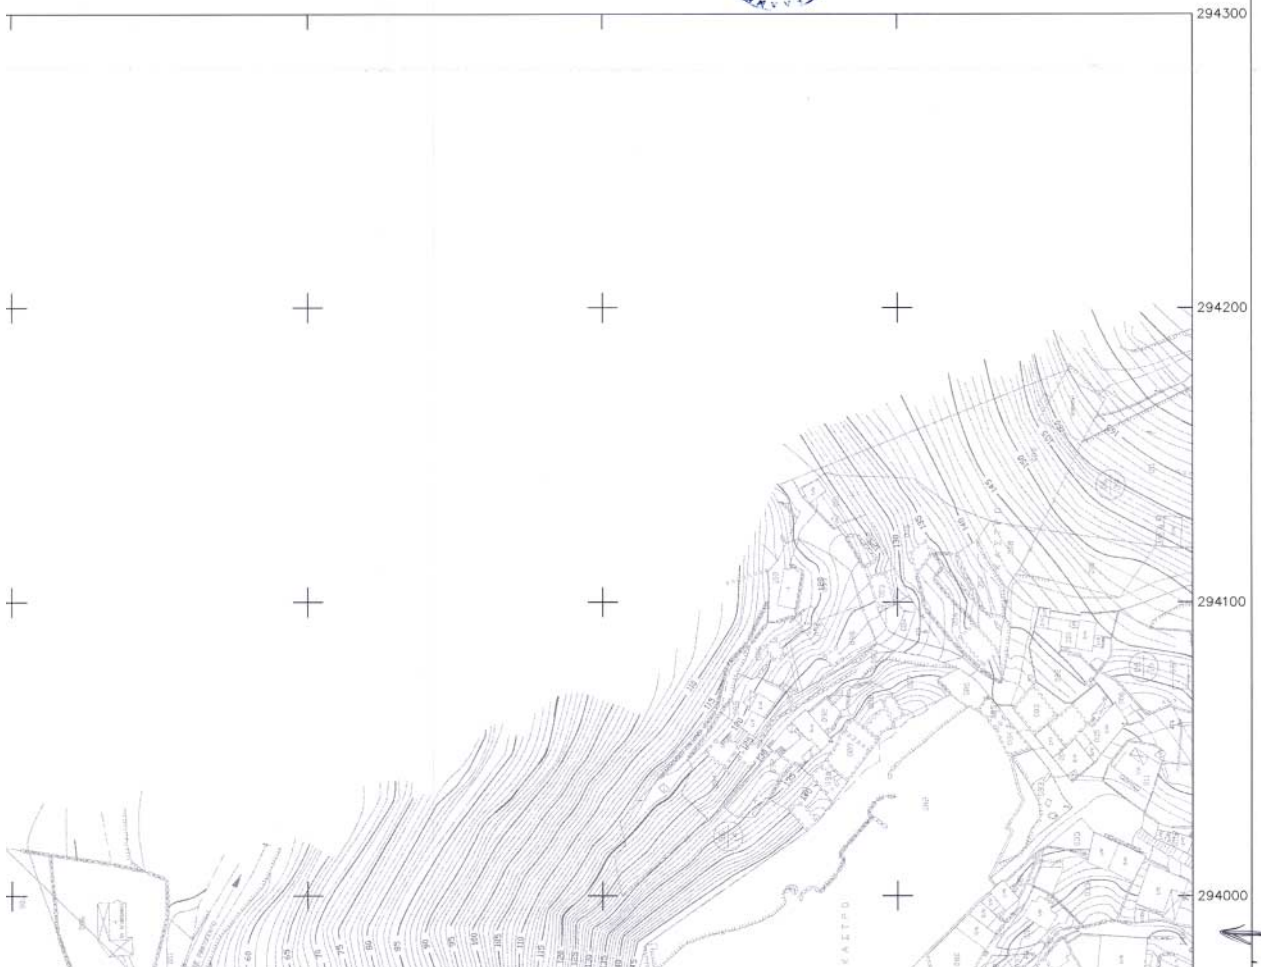

Αριθ. 6107

(2)

Τροποποίηση του ρυμοτομικού σχεδίου Ιωαννίνων στο
Ο.Τ. 425 - περιοχή Βρυσούλας.

Ο ΝΟΜΑΡΧΗΣ ΙΩΑΝΝΙΝΩΝ

Έχοντας υπόψη:

1. Τις διατάξεις των παρ. 4 και 5 του άρθρου 38 του Ν. 1337/1983 (ΦΕΚ 33^Α) «Επέκταση των πολεοδομικών σχεδίων, οικιστική ανάπτυξη και σχετικές ρυθμίσεις».

2. Τις διατάξεις του άρθρου 3 του Ν.Δ. της 17.7.1923 (ΦΕΚ 228^Α/16.8.23) «περί σχεδίων πόλεων και κωμών του Κράτους» όπως μεταγενέστερα τροποποιήθηκαν και συμπληρώθηκαν.

3. Τις διατάξεις του Ν.2508/1997 (ΦΕΚ 124/Α/13.6.97) «βιώσιμη οικιστική ανάπτυξη πόλεων και οικισμών και άλλες διατάξεις».

4. Τις διατάξεις του Ν.2831/00 (ΦΕΚ 140/Α') και ειδικότερα το άρθρο 29 αυτού όπως τροποποιήθηκε και ισχύει με το άρθρο 10 του Ν.3044/27.8.02 (ΦΕΚ 197/27.8.02) «.....και ρυθμίσεις άλλων θεμάτων αρμοδιότητας Υπουργείου Περιβάλλοντος, Χωροταξίας και Δημοσίων Έργων».

5. Την 9/145/30.6.03 απόφαση του Νομαρχιακού Συμβουλίου Ιωαννίνων «Αναθεώρηση του Οργανισμού Εσωτερικής Υπηρεσίας της Ν.Α.Ι.», που δημοσιεύθηκε στην Ε-

φημερίδα της Κυβερνήσεως και ισχύει από τη 18.7.2003 (ΦΕΚ 989/Β/18.7.2003).

6. Το Π.Δ/γμα 28.5.87 (ΦΕΚ 635/Δ'/87) με το οποίο εγκρίθηκε το Ρ.Σ. Βρυσούλας και αναθεωρήθηκε με την απόφαση Νομάρχη 1873/96 (ΦΕΚ 394/Δ').

7. Την 189/2001 απόφαση Δημοτικού Συμβουλίου Ιωαννίνων.

8. Τη σύμφωνη γνώμη του Συμβουλίου Χωροταξίας, Οικισμού και Περιβάλλοντος του Νομού Ιωαννίνων όπως αυτή διατυπώθηκε με τη 14η/29.7.2003 πράξη, αποφασίζουμε:

Τροποποιείται η 1873/96 απόφαση Νομάρχη Ιωαννίνων στο Ο.Τ. 425 - ΠΕ Βρυσούλας ήτοι: καθορίζεται το πλάτος του προκηπίου του Ο.Τ. 425 έναντι του Ο.Τ. 429 από επτά (7) τετρ. μέτρα στα τέσσερα (4) μέτρα.

Η ισχύς της παρούσας απόφασης αρχίζει από τη δημοσίευσή της στην Εφημερίδα της Κυβερνήσεως.

Με τις διατάξεις της απόφασης αυτής δεν προκαλείται δαπάνη σε βάρος του Δημοσίου ή του Ο.Τ.Α. κατά τις διατάξεις του άρθρου 29 Α του Ν.2081/92.


Η απόφαση αυτή να δημοσιευθεί στην Εφημερίδα της Κυβερνήσεως.

Ιωάννινα, 9 Σεπτεμβρίου 2003

Ο Νομάρχης

ΑΛΕΞΑΝΔΡΟΣ ΚΑΧΡΙΜΑΝΗΣ



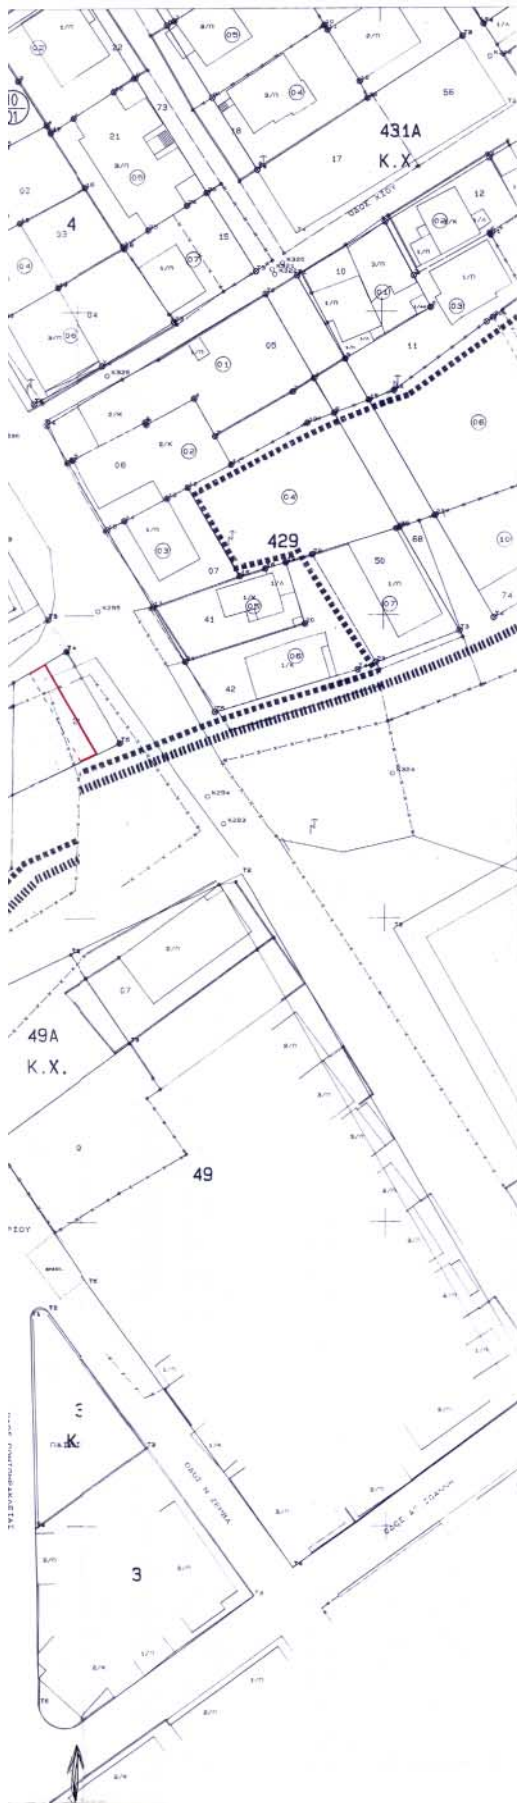

ΒΕΒΑΙΩΣΗ
Βεβαιώνεται ότι το παρόν σχέδιο
Συνοδεύει την υπ' αριθμ. 189/2001 Α.Δ.Σ.
και είναι σύμφωνο με την
τροποποίηση που εγκρίθηκε από το
Δημοτικό Συμβούλιο.

Συνοδεύει την 6407/2003
απόφαση του Νομάρχη
Δ/ση Παιδείας και Παιρφ.

ΕΛΛΗΝΙΚΗ ΔΗΜΟΚΡΑΤΙΑ
ΥΠΟΥΡΓΕΙΟ ΠΕΡΙΒΑΛΛΟΝΤΟΣ
ΚΑΙ ΧΩΡΟΤΑΞΙΑΣ
ΓΕΝΙΚΗ ΔΙΕΥΘΥΝΣΗ
ΔΙΕΥΘΥΝΣΗ ΔΕΛΤΑ
ΤΕΧΝΙΚΗ ΥΠΗΡΕΣΙΑ

ΣΤΑΜΑΤΑ ΚΟΥΜΠΟΥΡΗ
ΑΡΧΙΤ. ΜΗΧΑΝΙΚΟΣ
ΜΕ ΒΑΘΜΟ Δ/ΝΤΗ

ΕΘΝΙΚΟ ΤΥΠΟΓΡΑΦΕΙΟ
ΓΙΑ ΤΕΧΝΙΚΟΥΣ ΛΟΓΟΥΣ ΣΤΟ ΣΧΕΔΙΟΓΡΑΜΜΟ
ΕΓΙΝΕ ΟΜΟΙΟΤΗΤΑ ΚΑΤΑ ΠΟΣΟΣΤΟ 40%

Συνοδεύει την 4569/21-7-03
εγκριση της Δ/σης
Περιβάλλοντος & Χωροταξίας

ΕΛΛΗΝΙΚΗ ΔΗΜΟΚΡΑΤΙΑ
ΥΠΟΥΡΓΕΙΟ ΠΕΡΙΒΑΛΛΟΝΤΟΣ
ΚΑΙ ΧΩΡΟΤΑΞΙΑΣ
ΓΕΝΙΚΗ ΔΙΕΥΘΥΝΣΗ
ΔΙΕΥΘΥΝΣΗ ΔΕΛΤΑ
ΤΕΧΝΙΚΗ ΥΠΗΡΕΣΙΑ

ΣΤΑΜΑΤΑ ΚΟΥΜΠΟΥΡΗ
ΑΡΧΙΤ. ΜΗΧΑΝΙΚΟΣ
ΜΕ ΒΑΘΜΟ Δ/ΝΤΗ

ΔΗΜΟΣ ΙΩΑΝΝΙΝΩΝ - Δ/ΝΣΗ ΠΟΛΙΤΙΚΗΣ-Τ.Μ. ΠΟΛΙΚΟΥ ΣΧΕΔΙΑΣΜΟΥ

ΘΕΜΑ : Τροποποίηση σχεδίου πόλης στο Ο.Τ. 425 της περιοχής
Βρυούλας

ΚΛΙΜΑΚΑ : 1: 500 ΗΜΕΡΟΜΗΝΙΑ : ΜΑΪΟΣ 2003

ΣΧΕΔΙΑΣΗ ΜΑΡΙΝΑ ΝΟΥΤΣΟΠΟΥΛΟΥ Σχεδιαστής	Η ΣΥΝΤΑΞΑΣΑ ΧΑΡΑ ΒΑΛΛΟΥ αρχιτέκτων μηχανικός	Η ΠΡΟΪΣΤΑΜΕΝΗ Τ.Μ. ΠΟΛΙΚΟΥ ΣΧΕΔΙΑΣΜΟΥ ΔΗΜΗΤΡΑ ΡΟΔΟΥΛΗ αρχιτέκτων μηχανικός	ΘΕΩΡΗΘΗΚΕ Ο Δ/ΝΤΗΣ ΠΟΛΙΤΙΚΗΣ Δ.Ι. ΚΩΝΣΤΟΣ ΠΑΠΑΔΗΣ αρχιτέκτων μηχανικός
---	--	---	---