



04010143009030032



10151

ΕΦΗΜΕΡΙΣ ΤΗΣ ΚΥΒΕΡΝΗΣΕΩΣ

ΤΗΣ ΕΛΛΗΝΙΚΗΣ ΔΗΜΟΚΡΑΤΙΑΣ

ΤΕΥΧΟΣ ΤΕΤΑΡΤΟ

Αρ. Φύλου 1014

30 Σεπτεμβρίου 2003

ΠΕΡΙΕΧΟΜΕΝΑ

ΑΠΟΦΑΣΕΙΣ

Τροποποίηση Γενικού Πολεοδομικού Σχεδίου οικισμού Ζαγκλιβερίου (Δήμου Καλλινδοίων) Ν. Θεσσαλονίκης 1 Κήρυξη ως αναδασωτέας εκτάσεως εμβαδού 1,692 στρεμμάτων στη θέση «Ξέρα-Μανδράκια» περιοχής Βαλεριάνου περιφέρειας Δήμου ΕΛΕΙΟΥ ΠΡΟΝΝΩΝ Νομού Κεφαλληνίας	2
--	---

ΑΠΟΦΑΣΕΙΣ

Αριθ. 4649 (1)

Τροποποίηση Γενικού Πολεοδομικού Σχεδίου οικισμού Ζαγκλιβερίου (Δήμου Καλλινδοίων) Ν. Θεσσαλονίκης.

Ο ΓΕΝΙΚΟΣ ΓΡΑΜΜΑΤΕΑΣ
ΠΕΡΙΦΕΡΕΙΑΣ ΚΕΝΤΡΙΚΗΣ ΜΑΚΕΔΟΝΙΑΣ

Έχοντας υπόψη:

1. Τις διατάξεις του άρθρου 3 του Ν. 1337/83 «Επέκταση πολεοδομικών σχεδίων, οικιστική ανάπτυξη και σχετικές ρυθμίσεις» (ΦΕΚ 33 Α' /83).

2. Τις διατάξεις του Ν. 2503/97 «διοίκηση, στελέχωση, οργάνωση της περιφέρειας και άλλες διατάξεις» (ΦΕΚ 107 Α' /97).

3. Τις διατάξεις του άρθρου 4, παρ. 10 του Ν. 2508/97 «Βιώσιμη ανάπτυξη των πόλεων και οικισμών της χώρας και άλλες διατάξεις» (ΦΕΚ 124 Α' /97).

4. Τις διατάξεις του Π.Δ/τος 130/96 (ΦΕΚ 94 Α' /96) περί «μεταβίβασης αρμοδιοτήτων στο Γενικό Γραμματέα Περιφ. Κεντρ. Μακεδονίας».

5. Την από 15.12.98 σύμβαση του τ. Δήμου Ζαγκλιβερίου.

6. Την 6431/1.11.99 απόφ. Γεν. Γραμματέα Περ. Κεντρ. Μακεδονίας, με την οποία συστήθηκε Επιτροπή Επίβλεψης.

7. Το 786/27.11.01 έγγραφο της ΔΙΠΕΧΩ ΚΜ προς τους φορείς.

8. Τις 129/2001, 56/2002 και 45/2003 αποφάσεις Δημοτικού Συμβουλίου Ζαγκλιβερίου (Καλλινδοίων).

9. Το 07/10935/14.12.01 έγγραφο της Δ/νσης Τεχνικών Υπηρεσιών Ν.Α. Θεσ/νίκης.

10. Το 13885/27.12.01 έγγραφο της ΙΣΤ' Εφορείας Προϊστορικών και Κλασσικών Αρχαιοτήτων.

11. Το 29/41894/ΠΣΚ/1866/22.1.02 έγγραφο της Δ/νσης Πολεοδομίας Ν. Θεσ/νίκης.

12. Το 856/10.12.01 έγγραφο της Δ/νσης Τουρισμού Περ. Κεντρ. Μακεδονίας.

13. Το 5/8.1.02 έγγραφο της Δ/νσης Δασών.

14. Τα 614/2002 και 1662/2002 έγγραφα της Δ/νσης Δημοσίων Έργων Κεντρ. Μακεδονίας.

15. Το 15/9940/23.1.02 έγγραφο της Δ/νσης Βιομηχανίας και Ορυκτού Πλούτου.

16. Το φ901β/201/4387/20.12.01 έγγραφο του Εθνικού Οργανισμού Καπνού.

17. Το 6647/1981/19.12.01 έγγραφο του Τμήματος Διαχείρισης Υδατικών Πόρων της Δ.Π.Α. Κεντρ. Μακεδονίας.

18. Τα Πρακτικά της ΝΕΧΩΠ Ν. Θεσ/νίκης, που μας διαβιβάσθηκαν με τα 12/15367/17.4.02 και 12/8642/9.6.03 έγγραφα της Δ/νσης Γεωργίας.

19. Το 19469/8.7.02 έγγραφο του Αρχηγείου Πυροσβ. Σώματος (Γραφείο Στέγασης) Κεντρ. Μακεδονίας.

20. Τα από 13.3.02 και 2.6.03 Πρακτικά της Επιτροπής Επίβλεψης.

21. Τη μελέτη γεωλογικής καταλληλότητας του θέματος, η οποία εθεωρήθη στις 10.2.03 από την ΥΔΚΝ. Θεσ/νίκης.

22. Την από 10.6.03 εισήγηση της ΔΙ.ΠΕ.ΧΩ. Κ. Μ. προς το Περιφερειακό Συμβούλιο ΠΕ.ΧΩ. Κεντρ. Μακεδονίας.

23. Την από 8.7.03 (Συνεδρία 8η, Πράξη 115η) Γνωμοδότηση του Περιφερειακού Συμβουλίου ΠΕ.ΧΩ. Κεντρ. Μακεδονίας.

24. Το 3141/7.6.00 έγγραφο με το οποίο υποβλήθηκε στην υπηρεσία μας η γεωλογική μελέτη του θέματος εγκεκριμένη από την Τ.Υ.Δ.Κ.

25. Το γεγονός ότι από τις κανονιστικές διατάξεις αυτής της απόφασης δεν προκαλείται δαπάνη σε βάρος του κρατικού προϋπολογισμού και του οικείου Ο.Τ.Α., αποφασίζουμε:

Εγκρίνεται η τροποποίηση του Γενικού Πολεοδομικού Σχεδίου του οικισμού Ζαγκλιβερίου (Δήμου Καλλινδοίων) Ν. Θεσ/νίκης, που εγκρίθηκε με την 69573/86 απόφαση Υπουργού ΠΕΧΩΔΕ, ΦΕΚ 1158 Δ'/27.11.86, ως εξής:

1. Τροποποιείται ο χάρτης Π-1.2, 1.3.2, (Πολεοδομικές ενότητες, Χρήσεις γης οικισμού, Ζ.Ο.Ε.) με

• την ένταξη στο όριο του Γ.Π.Σ. εκτάσεων κυρίως στη νότια, ΝΑ και ΝΔ πλευρά του οικισμού και την εξομάλυνση του βορείου ορίου με την ένταξη μικρών λωρίδων εκτάσεων, καθώς και με την ένταξη θύλακα ανατολικά της οδού προς Πετροκέρασα.

• τον προσδιορισμό των χρήσεων γης του οικισμού και ειδικότερα:

* τον καθορισμό περιοχών αμιγούς κατοικίας και της επιτρεπόμενης χωροθέτησης δραστηριοτήτων σ' αυτές,

όπως ορίζονται από το άρθ. 2 του από 23.2.87 Π.Δ/τος (ΦΕΚ 166 Δ'/87),

* τον καθορισμό περιοχών γενικής κατοικίας (κυρίως κατά μήκος των συλλεκτηρίων και στο κεντρικό τμήμα του οικισμού (άρθ. 3 του από 23.2.87 Π.Δ/τος, ΦΕΚ 166 Δ'/87), με την προϋπόθεση ότι τα πρατήρια βενζίνης επιτρέπονται μόνο σε οδούς με πλάτος μεγαλύτερο των 12 μ.

* την διεύρυνση των περιοχών κεντρικών λειτουργιών στο κέντρο του οικισμού και της επιτρεπόμενης χωροθέτησης δραστηριοτήτων σ' αυτές, όπως ορίζεται από το άρθ. 4 του από 23.2.87 Π.Δ/τος (ΦΕΚ 166 Δ'/87),

* τον προσδιορισμό χώρων κοινωνικής υποδομής (ΚΑ-ΠΗ σε θέση πλησίον της κεντρικής πλατείας, γηροκομείου στα ανατολικά),

* τη μετατόπιση του παιδικού σταθμού,

* τη μετατόπιση των αθλητικών εγκαταστάσεων στη θέση του υφιστάμενου γηπέδου με μικρή διεύρυνση προς ανατολάς,

* τη μετατόπιση του ειρηνοδικείου στον χώρο των εγκαταστάσεων του Γεωργ. Συν/σμού,

* Τη μετατόπιση του κλειστού Γυμναστηρίου στον χώρο του διδακτικού συγκροτήματος, όπου σήμερα λειτουργεί,

* τον καθορισμό χώρων δημοτικών εγκαταστάσεων αναψυχής στον χώρο των μη λειτουργούντων σφαγείων και κτηνιατρείου βορειότερα,

* τον καθορισμό χώρου Τεχνικού Επαγγελματικού Εκπαιδευτήριου (ΤΕΕ) στον χώρο του διδακτικού συγκροτήματος,

* τον καθορισμό περιοχής Ζ.Ε.Κ. (Ζώνης Ειδικών κινήτρων) στον κεντρικό πυρήνα του οικισμού,

* τον καθορισμό πολιτιστικών δραστηριοτήτων στον χώρο των εγκαταστάσεων του Γεωργ. Συν/σμού,

* τον καθορισμό θέσης αστυνομικού τμήματος,

* τον καθορισμό θέσης πυροσβεστικού σταθμού στην επέκταση προς Πετροκέρασα,

* τον καθορισμό θέσης αίθουσας πολλαπλών χρήσεων και πράσινου στο κεντρικό τμήμα του οικισμού,

* την κατάργηση της χωροθέτησης δημοτικής (κοινοτικής) αγοράς,

* τον καθορισμό πάρκου επαγγελματικών εγκαταστάσεων και της επιτρεπόμενης χωροθέτησης δραστηριοτήτων σ' αυτό, όπως ορίζεται από το άρθ. 5 του από 23.2.87 Π.Δ/τος, στην περιοχή πλησίον των εγκαταστάσεων του Εθν. Οργαν. Καπνού (με περιορισμούς ως προς το βαθμό όχλησης των προς εγκατάσταση μονάδων) ενώ οι ανωτέρω εγκαταστάσεις του Ε.Ο.Κ. μπορούν να διατηρηθούν και να μετεξελιχθούν ως προς τη λειτουργία τους. Προβλέπεται η δημιουργία ζώνης μόνωσης-πράσινου κατά μήκος της νότιας πλευράς του ΒΙΟΠΑ προς το Ζαγκλιβέρι ενώ επιτρεπόμενες χρήσεις μέσης όχλησης είναι οι αναφερόμενες στην κατηγορία ΑII της Κ.Υ.Α. 69269/1990 (ΦΕΚ 678 Β'/25.10.90) βιομηχανικές χρήσεις, εκτός των

- ενεργειακής βιομηχανίας, βαθιάς κοίλανσης,

- χημικής βιομηχανίας, βυρσοδεψίας και λευκαντηρίων

* Τον καθορισμό ΒΙΟΠΑ και της επιτρεπόμενης χωροθέτησης δραστηριοτήτων σ' αυτό, όπως ορίζεται από το άρθ. 6 του από 23.2.87 Π.Δ/τος, σε περιοχή δυτικά του οικισμού (χάρτης Π-1.11-ii). Σε τομέα του ΒΙΟΠΑ, που θα καθορισθεί από την πολεοδομική μελέτη, θα επιτρέπονται οι χρήσεις χονδρεμπορίου (άρθ.7 του από 23.2.87 Π.Δ/τος). Κατά την κατασκευή του εν λόγω ΒΙΟΠΑ θα πρέπει να ληφθούν μέτρα προστασίας των έργων υποδομής του γεωργικού τομέα της περιοχής (αρδευτικό δίκτυο, αγροτική οδοποιία) ενώ κατά τη λειτουργία του θα πρέπει να διασφαλίζεται η απρόσκοπη άσκηση των γεωργικών δραστηριοτήτων στα όμορα του ΒΙΟΠΑ αγροτεμάχια.

2. Τροποποιείται ο χάρτης Π-1.11 (Γενικό Πολεοδομικό

Σχέδιο) με την ένταξη των περιοχών της προηγούμενης παραγράφου (1), τον καθορισμό μιας πολεοδομικής ενότητας με διεύρυνση των ορίων της ισχύουσας καθώς και με τις αλλαγές που περιγράφονται παραπάνω, με συνολικό προγραμματικό πληθυσμιακό μέγεθος 4.000 κατ. Η μέση πυκνότητα (μικτή) της πολεοδομικής ενότητας ορίζεται σε 24 άτομα/Ηα. Σε όλες τις προβλεπόμενες περιοχές επεκτάσεων προβλέπεται συντελ. δόμησης 0,6. Στην περιοχή ΒΙΟΠΑ δυτικά του οικισμού προβλέπεται Σ.Δ. 1,2 και στο πάρκο επαγγελματικών εγκαταστάσεων Β του οικισμού προβλέπεται ΣΔ 1,2.

3. Τροποποιείται ο χάρτης Π 2.1.2 (Μεταφορική υποδομή οικισμού) με την οργάνωση και ιεράρχηση του οδικού δικτύου και την επέκταση των δικτύων στις εντασσόμενες περιοχές.

4. Τροποποιείται ο χάρτης Π 1.8 (Ζώνες πολεοδομικών μηχανισμών) και ο χάρτης Π 1.4, Π 1.5 (επεκτάσεις σχεδίου πόλης-πυκνότητες και Σ.Δ.) με τις αλλαγές που περιγράφονται παραπάνω και με τον καθορισμό ζώνης κοινωνικής κατοικίας στον θύλακα νότια του οικισμού. Επίσης τροποποιείται ο χάρτης Π-1.6 (Νέες αναπτυξιακές ζώνες) και ο χάρτης Π-1.7 (Ζώνες οικονομικών και θεσμικών κινήτρων) με τον καθορισμό ζώνης ειδικών κινήτρων στο κέντρο του οικισμού.

5. Τροποποιούνται οι χάρτες Π-2.2.2 (ύδρευση), Π 1.10 (φύτευση), 2.3.2, 2.4.2 (Αποχέτευση-Αντιπλημμυρική προστασία-Αποχέτευση ακαθάρτων) με την πρόβλεψη των αντίστοιχων δικτύων και στις περιοχές επέκτασης και Π-2.6.2, 2.7.2, (Ενεργειακό-τηλεπικοινωνιακό σύστημα) και Π 3.1.2, 3.2, 3.3. (πυροπροστασία-προστασία από σεισμό) με καθορισμό νέας θέσης πυροσβεστικού σταθμού.

6. Επίσης τροποποιούνται οι πίνακες Α-11.6 (Χωρητικότητα πολεοδομικών ενοτήτων) και Α-11.2.1a (Ανάγκες σε γη για κοινωνική υποδομή) σύμφωνα με δόσα προαναφέρθηκαν.

7. Σύμφωνα με τη γεωλογική μελέτη:

* Το σύνολο των εξεταζόμενων περιοχών επέκτασης κατατάσσεται στην κατηγορία των κατάλληλων για δόμηση περιοχών.

* Για τις περιοχές, όπου πρόκειται να αναπτυχθούν δραστηριότητες κατηγορίας Σ3 (εκπαιδευτήρια, χώροι συνάθροισης κοινού κ.λπ.) και Σ4 (κτίρια ζωτικής σημασίας: νοσοκομεία, πυροσβεστικοί σταθμοί κ.λπ.), απαιτείται πριν την ανοικοδόμηση η εκπόνηση πλήρους εδαφοτεχνικής μελέτης σύμφωνα με όσα περιγράφονται στην παρ. Ζ6 του ΕΑΚ, προσαρμοσμένης στην κατηγορία σπουδαιότητας και τον όγκο του προς ανέγερση κτιρίου.

* Για τη δόμηση σε περιοχές από τις οποίες διέρχονται χειμαρρικές κοίτες θα εφαρμόζονται κατά περίπτωση όσα προβλέπονται από το άρθ. 6 του Κτιριοδ. Κανονισμού, ενώ θα πρέπει να ληφθεί μέριμνα για την ομαλή αποστράγγιση της περιοχής μέσω των «τεχνικών» και των διερχόμενων χειμάρρων.

8. Κατά την έγκριση ή αναθεώρηση των πολεοδομικών μελετών του οικισμού θα πρέπει να οριοθετηθούν τα υπάρχοντα ρέματα και να προβλεφθεί η διάνοιξη του ρέματος στο βορειοανατολικό άκρο του εγκεκριμένου ορίου ΓΠΣ, που είναι απαραίτητο για την απορροή των επιφανειακών νερών της τοπικής λεκάνης καθώς και την ανακούφιση του ρέματος του οικισμού.

9. Η ισχύς της παρούσας απόφασης αρχίζει από τη δημοσίευσή της στην Εφημερίδα της Κυβερνήσεως.

Η απόφαση αυτή να δημοσιευθεί στην Εφημερίδα της Κυβερνήσεως.

Θεσσαλονίκη, 27 Αυγούστου 2003

Ο Γενικός Γραμματέας Περιφέρειας
ΗΛΙΑΣ ΛΙΑΚΟΠΟΥΛΟΣ

ΝΟΜΟΣ ΘΕΣΣΑΛΟΝΙΚΗΣ ΟΙΚΙΣΜΟΣ ΖΑΓΚΛΙΒΕΡΙΟΥ ΕΠΙΠΕΔΟ ΑΝΑΦΟΡΑΣ: Πολεοδομική ενότητα

ΠΙΝΑΚΑΣ Α-11.6. ΧΩΡΗΤΙΚΟΤΗΤΑ ΠΟΛΕΟΔΟΜΙΚΩΝ ΕΝΟΤΗΤΩΝ

Πληρωτική Πολεοδομική Ενότητας (Μαΐ.) 2015	Έκταση Πολεοδομικής Ενότητας (Ha)	Μέτρος Σ.Δ.	Συσθετικό Ιδιοφάρμτης Επιφάνειας Κατοικίας μ2/κατ.)	Συσθετικό Γης για Κοινωνική & Τερπνή Υπόδομη (μ2/κατ.)	Πληνόπιτα Πολεοδομικής ενότητας (Κατ. Η/Θ)	Βαθμός Καρεργάρι	Συνολική Χωρητικότητα Πολεοδομικής Ενότητας	Απομάκρυνσα χωρητικότητα κατά π.τ.	
P	•	σ	σ	κ	κ	u	d= σ/10 κ+u.σ	σ=ελ.λ σ=ερ.ρ	
Οικισμός Ζαγκλιβέριου (1 Πολεοδομική Ενότητα)	4.000	185,6	0,7	40	89	68	33%	4.164	164

Σημείωση : Στις πηγές των συγκετεστών "σ", "κ" και "u", επαναλαμβάνονται οι παραδοχές του ανίστοιχου πίνακα A-11.6 ης μελέτης του εγκεκριμένου Γ.Π.Σ.

Συνούσεως των υπ' αρ. 4649/27-8-03
Αριθ. Γ.Γ. Π.θ. Κ.Μ. ανεξονιας
2/9/2013.....




**ΝΟΜΟΣ ΘΕΣΣΑΛΟΝΙΚΗΣ ΟΙΚΙΣΜΟΣ ΖΑΓΚΛΙΒΕΡΙΟΥ ΕΠΙΠΕΔΟ ΑΝΑΦΟΡΑΣ: Οικισμός
ΠΙΝΑΚΑΣ Α-11.2.1α ΑΝΑΓΚΕΣ ΣΕ ΓΗ ΓΙΑ ΚΟΙΝΩΝΙΚΗ ΥΠΟΔΟΜΗ ΟΙΚΙΣΜΟΥ**

	Πρωτοβαθμικό μήνας 2015	Σταθεροποιητικό υγκ μ2/καπ.	Συνολικό γης 2015	Αποδεκτή γη 2001 μ2	Αναγκάσ να γη 2001-2015	αριθμός μαρούδων
(1)	(2)	(3)=(1)x(2)	(4)	(5)	(6)	
1. ΧΟΡΟΙ ΔΙΟΙΚΗΣΗΣ ΕΠΑΡΧΙΑΣ ΕΠΑΡΧΙΑΚΕΣ ΥΠΗΡΕΣΙΕΣ Δικαιούχο (Εμπορούσα - Πλαταιαποδίσε) Αστυνομικό Τμήμα	15.000 15.000	0,1 0,05	1.500 750	0,00 0,00	1.500 750	1 1
2. ΔΗΜΟΤΙΚΟ ΚΑΤΑΣΤΗΜΑ	7.500	0,1	750	750	750	
3. ΕΛΕΥΘΕΡΟΙ ΧΟΡΟΙ ΟΙΚΙΣΜΟΥ Κατρακή Πλατα Πόρκο-Πλαταίες γεωπόνων παθητών χρεώς	4.000 6.000 1.5	0,2 6,00 1,5	800 24.000 6.000	625 18.500 100	175 5.500 5.900	4 6
4. ΚΕΝΤΡΟ ΝΕΟΤΗΤΑΣ	4.000	0,2	800	800	300	1
5. ΕΚΠΑΙΔΕΥΤΗΡΙΑ Γηραρχή Ληφα Δημοτικά-Πηλιανούντα	7.500/μηνο=675 4.000 καρ. 10+400 τιμα 4.000 καρ. 0,02=80 (N)	11/2/μην. 11/2/μην. 20/2/μην.	7.425 4.400 1.600	8.960 17.110	- -	
6. ΚΤΙΡΙΑ ΥΓΕΙΑΣ-ΠΡΟΝΟΙΑΣ Κήποι Υδρες Παιδικό-Βρεφικό σπασμό	15.000 4.000	0,2	800	4.800 1.085	-	
7. ΑΘΛΗΤΙΚΟ ΚΕΝΤΡΟ	4.000	5,5	22.000	11.040	10.980	1
8. ΜΑΟΣ	4.000	0,8	3.200	3.825	-	
9. ΝΕΚΡΟΤΑΦΕΙΟ	4.000	1,0	4.000	12.650	-	




Συνολικές αναγκές γης για την ανάπτυξη της ζωής 4649/27-8-09


Ano. Γ. Ρ. Σ. Δημοτικό Σταύρου



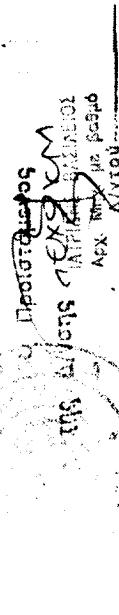



Δημοτικό Σταύρος
Βασιλείου Καί Λαζαρίδη Καρδιανάς
Αιγαίον




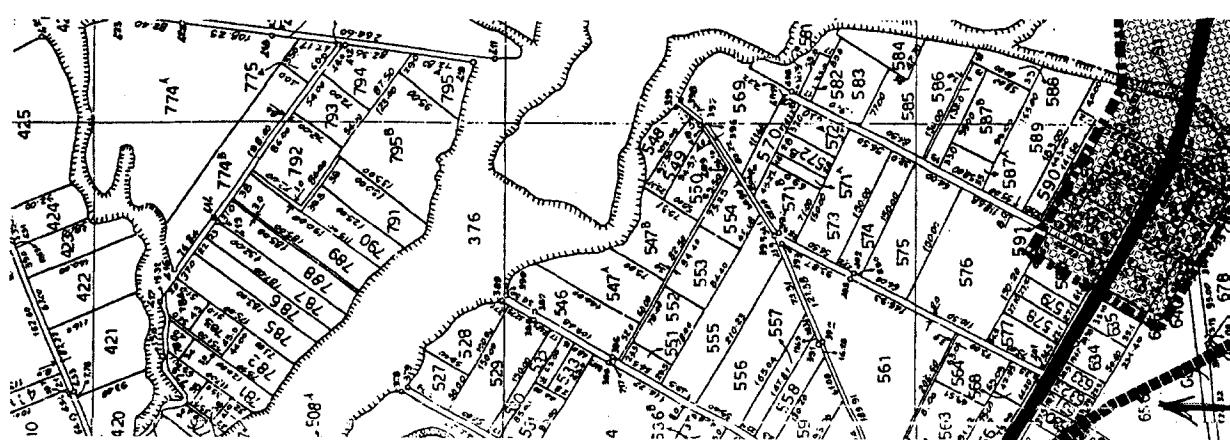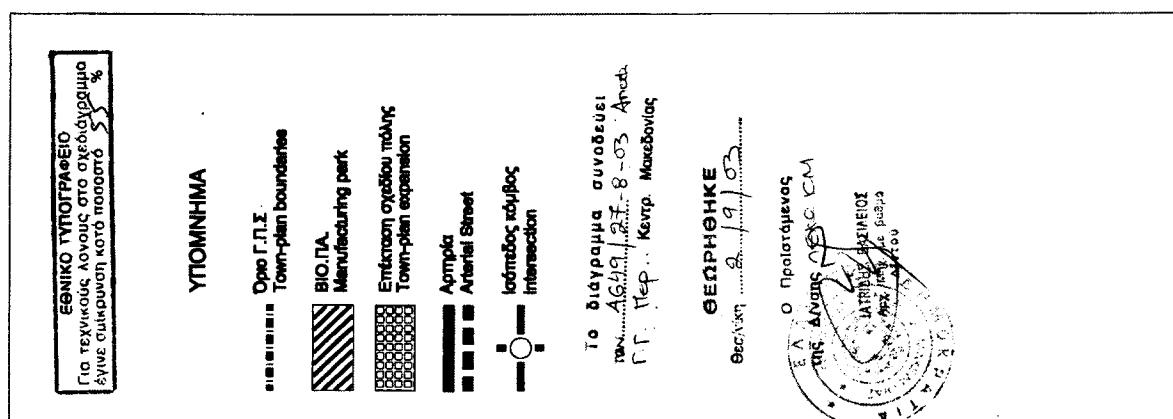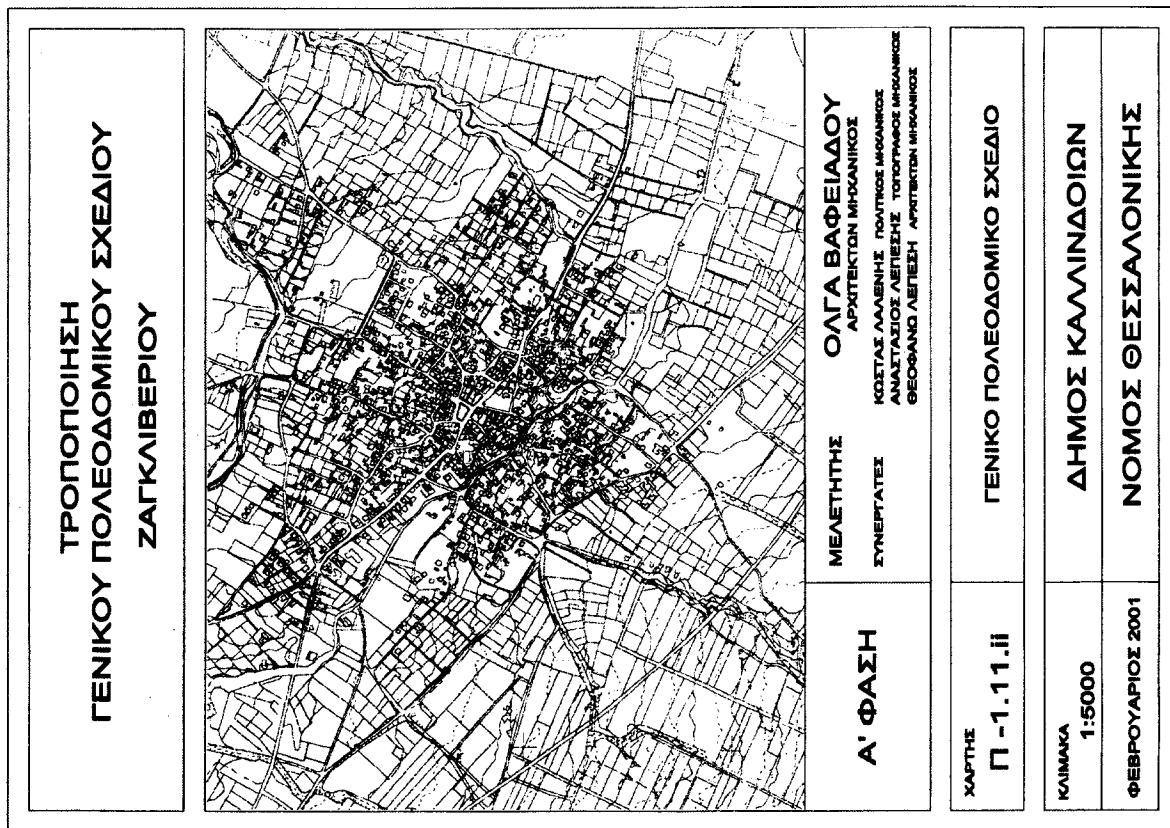


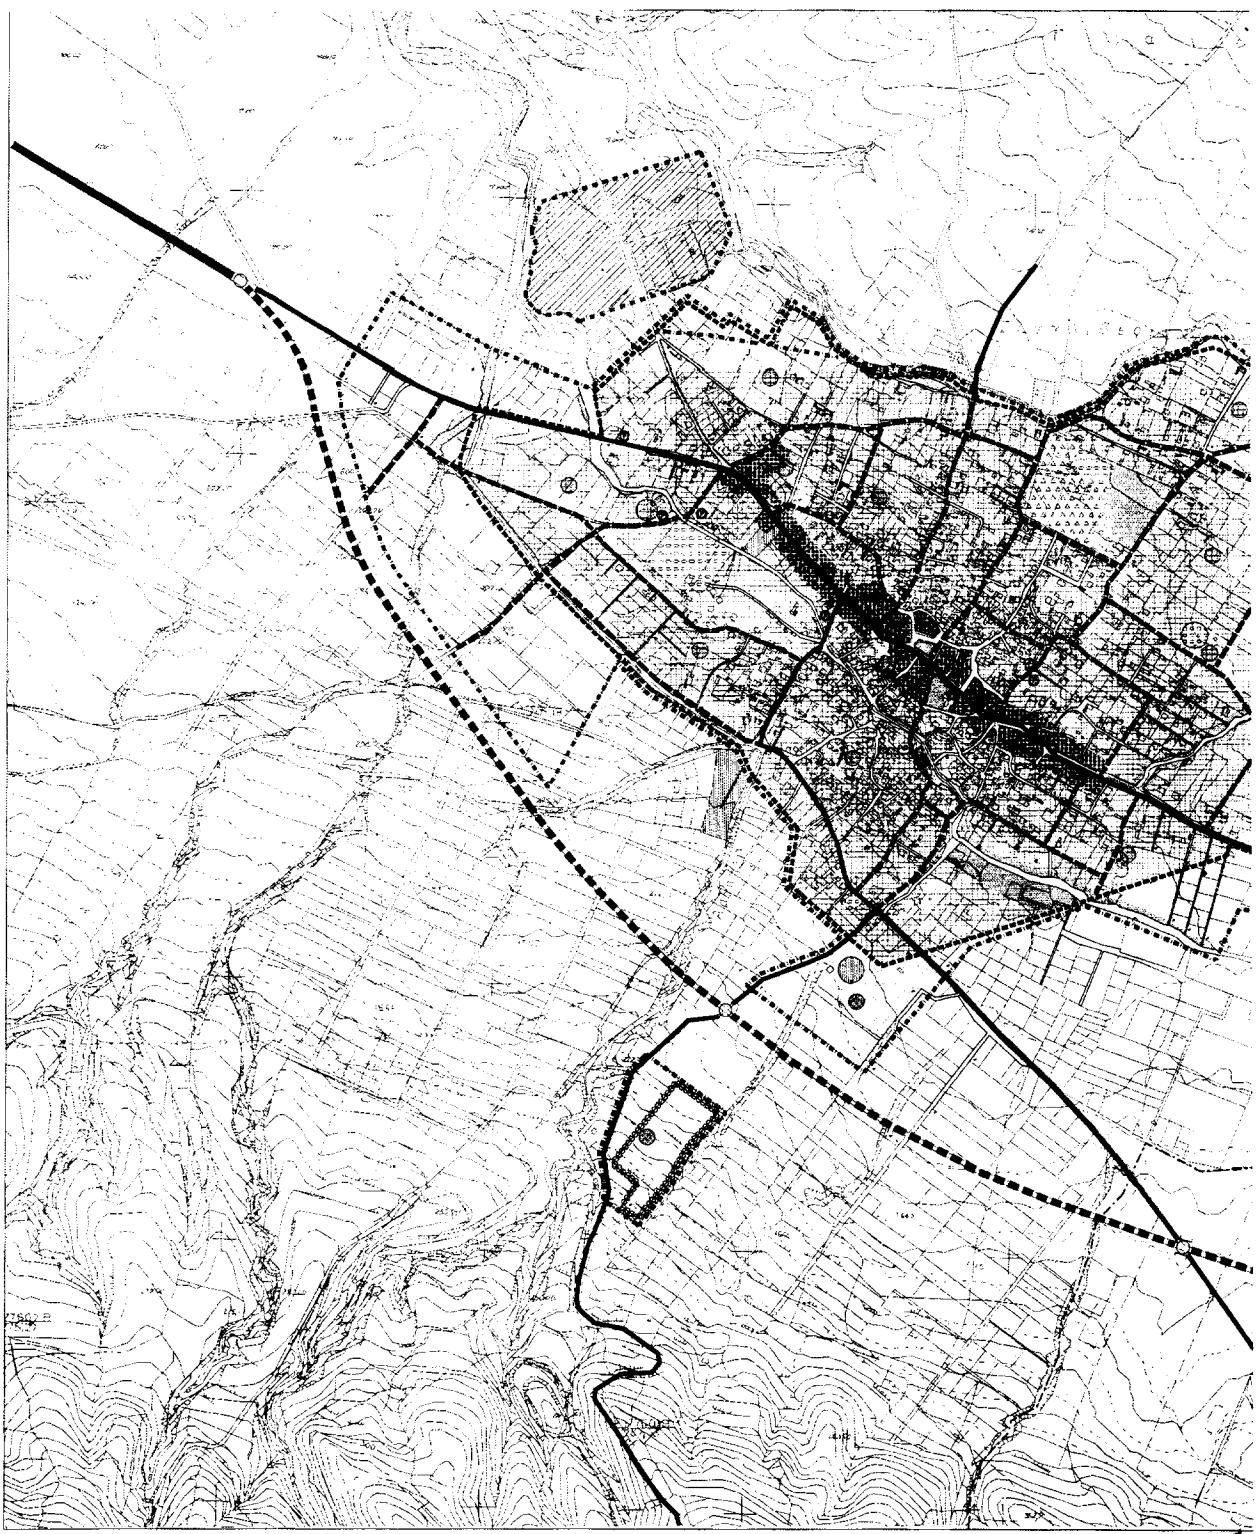


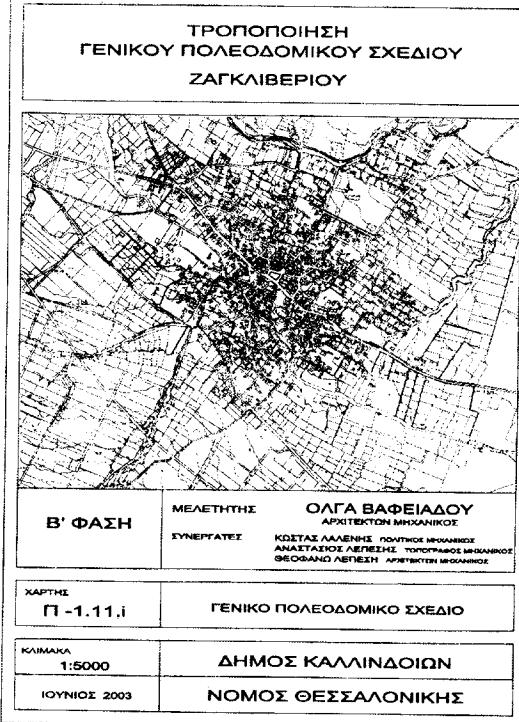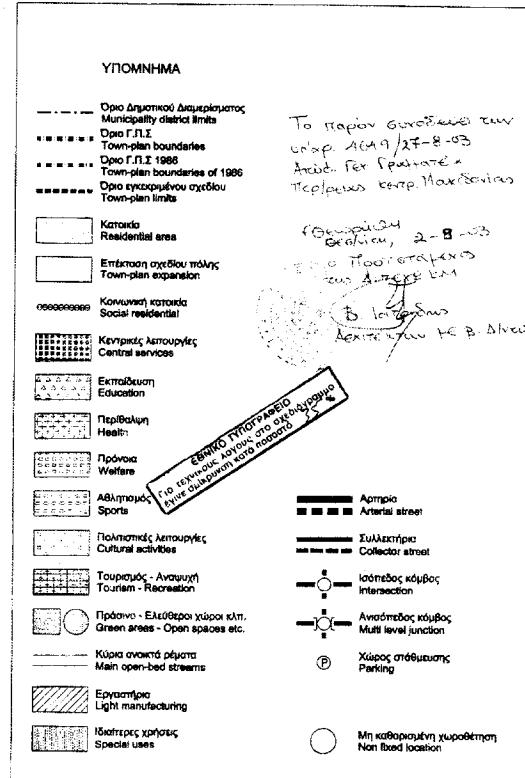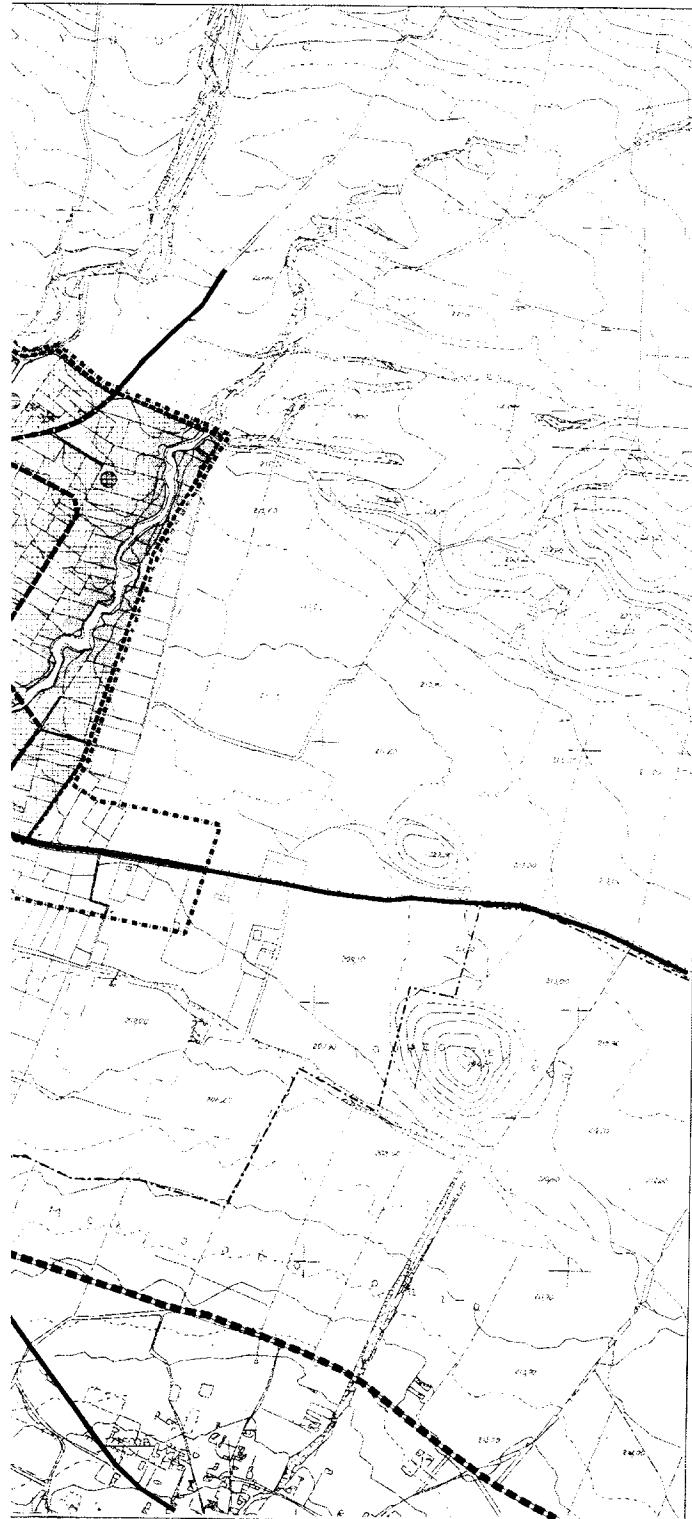

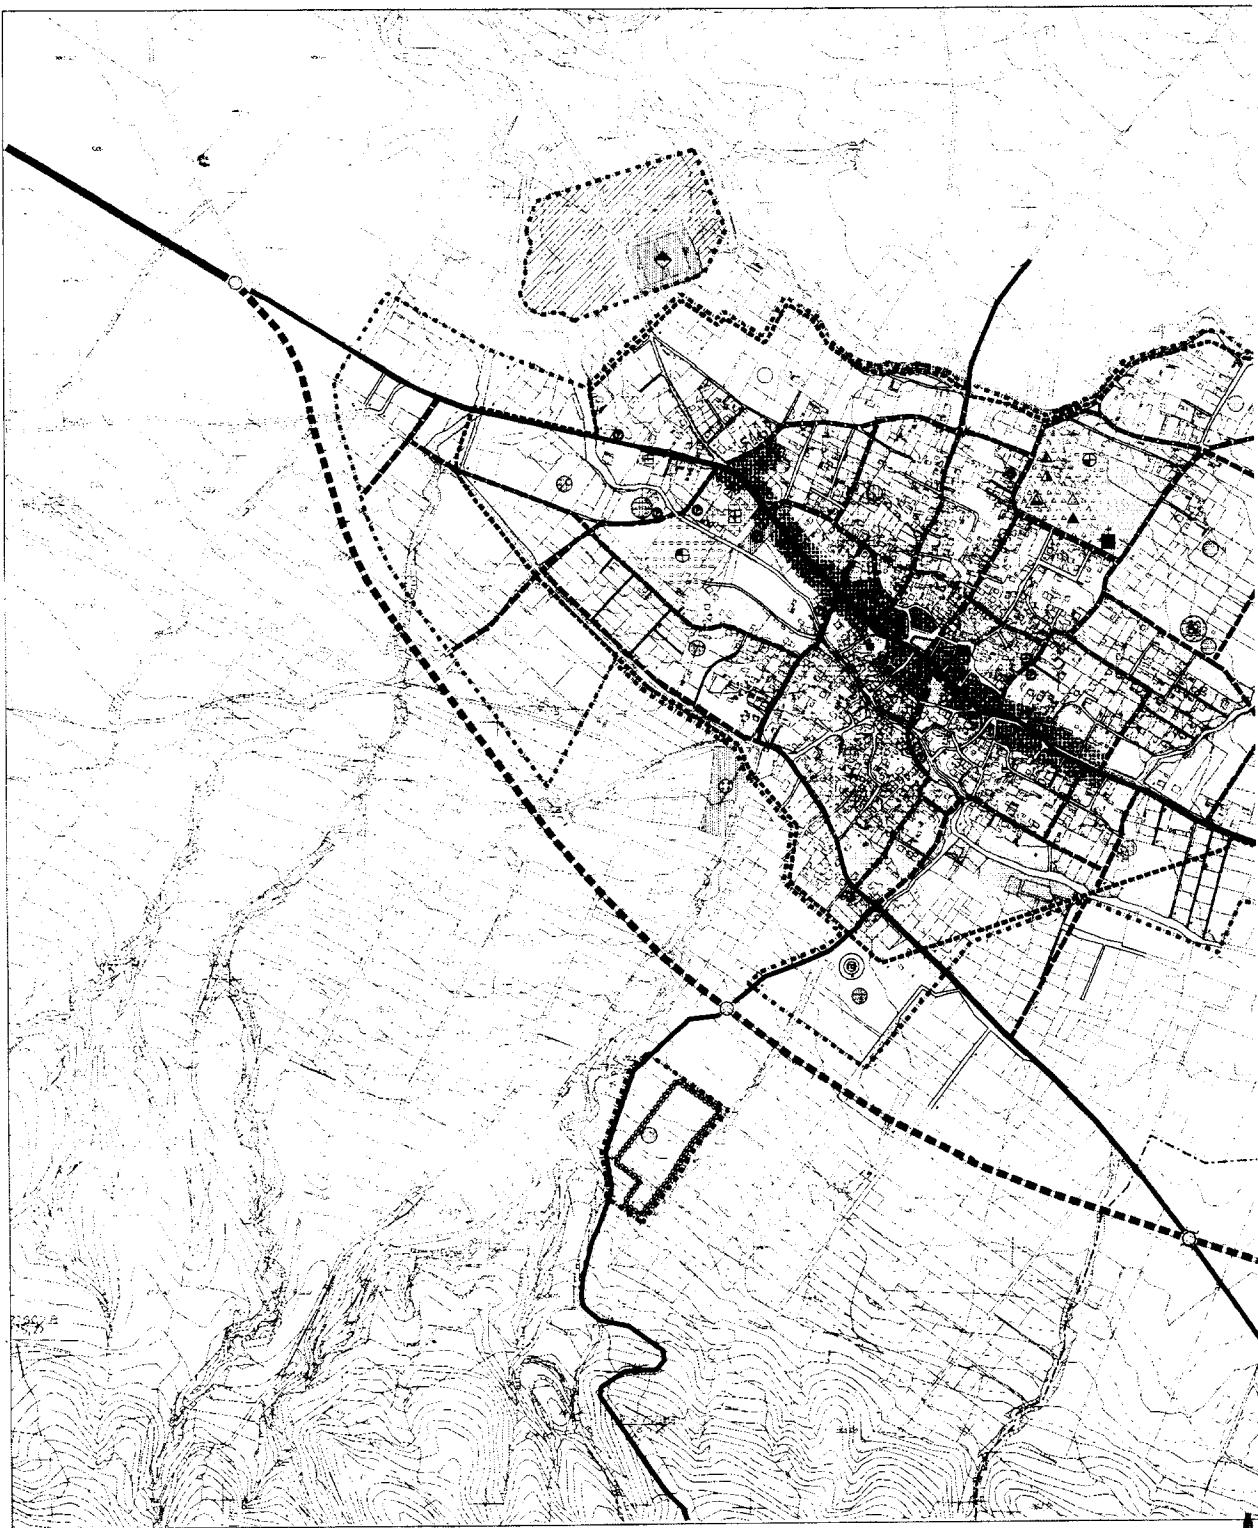

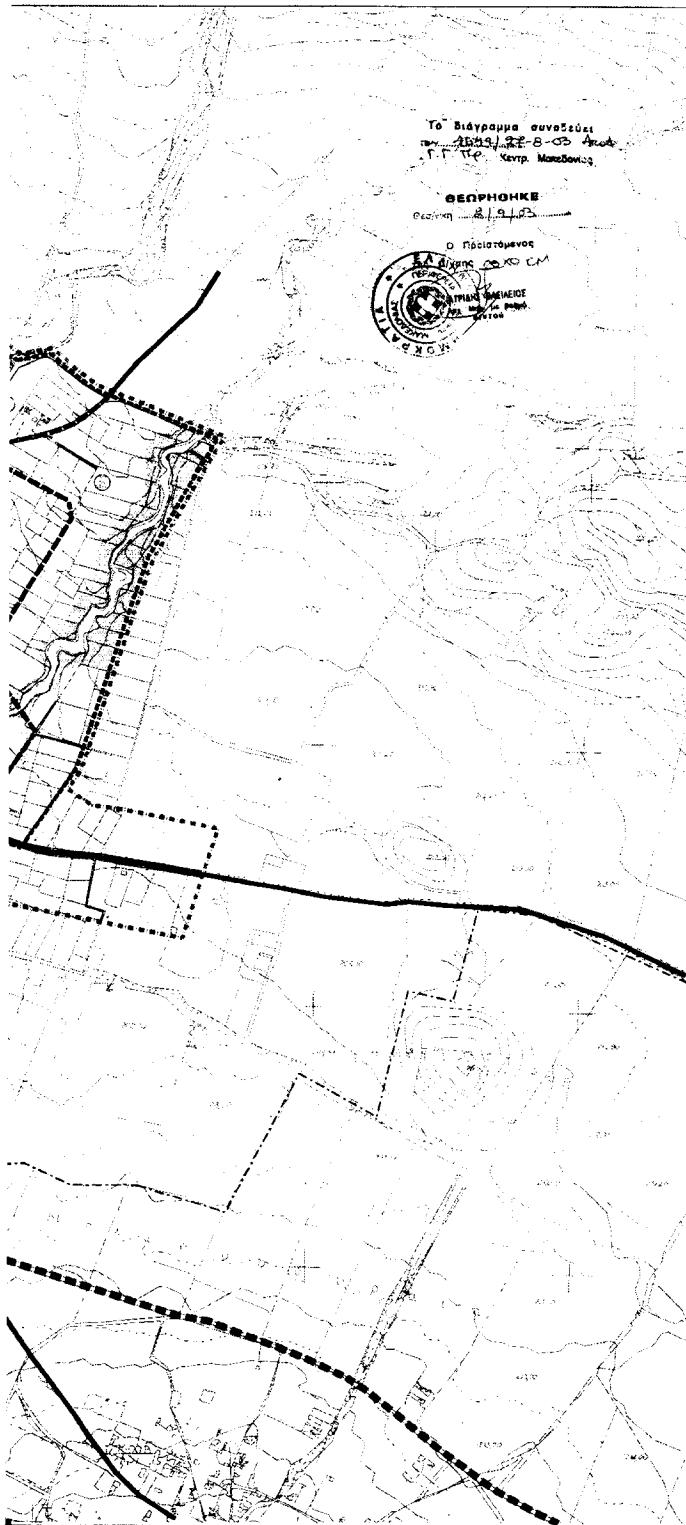

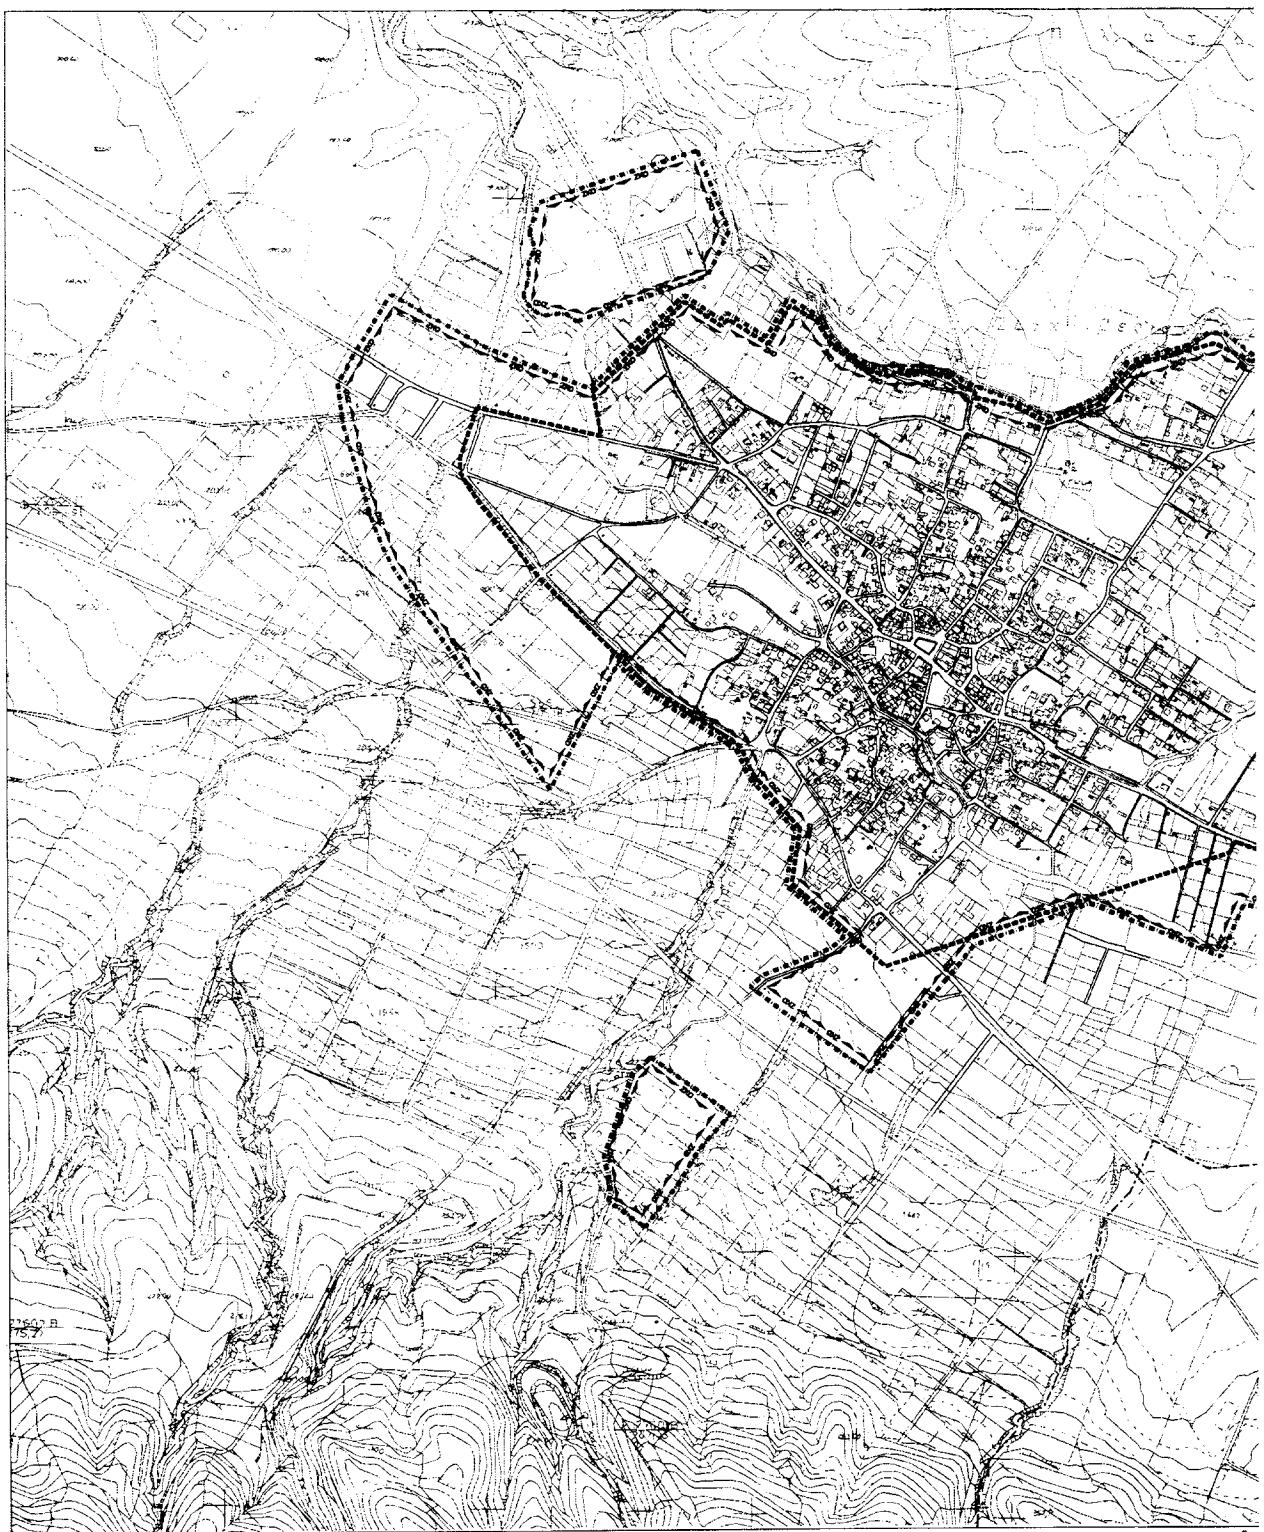

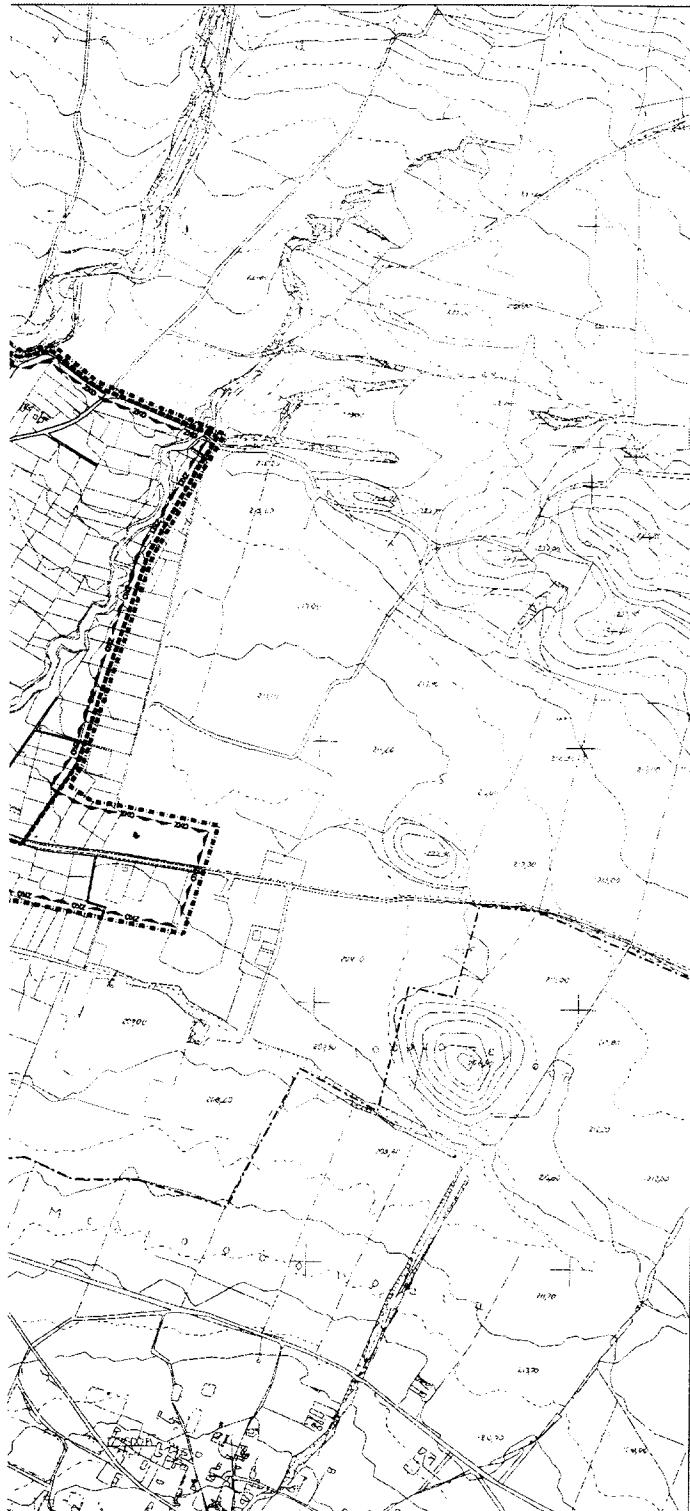

ΥΠΟΜΝΗΜΑ

- Δρός Δημοτικού Διαμερίσματος
Municipality district limits
- Δρός Γ.Π.Σ
Town-plan boundaries
- Δρός συγκρατημένου σχεδίου
Town-plan limits
- Zone Zones of planning control

Το διαγράμμα ευνόειναι
προς λαμβάνοντας την πληρότητα
στην περιοχή της Αγριάς.
Σ.Γ. Ε.Κ.Π. Κατρ. Μακεδονίας

ΘΕΩΡΗΣΗΚΕ
Στιγμή 3/9/03
Ο Πρωταρχενος
ΕΛΛΗΝΟΣ ΔΗΜΟΣ ΘΕΣΣΑΛΟΝΙΚΗΣ
ΛΑΤΡΑΝΟΥ ΒΑΦΕΙΑΔΟΥ
ΑΝΔΡΑΣ ΛΑΤΡΑΝΟΥ
ΑΝΔΡΑΣ ΛΑΤΡΑΝΟΥ
ΑΝΔΡΑΣ ΛΑΤΡΑΝΟΥ

**ΤΡΟΠΟΠΟΙΗΣΗ
ΓΕΝΙΚΟΥ ΠΟΛΕΟΔΟΜΙΚΟΥ ΣΧΕΔΙΟΥ
ΖΑΓΚΛΙΒΕΡΙΟΥ**





Β' ΦΑΣΗ ΜΕΛΕΤΗΤΗΣ ΟΔΑ ΒΑΦΕΙΑΔΟΥ
ΣΥΝΕΡΓΑΤΕΣ ΑΡΧΙΤΕΚΤΟΝΟΝ ΜΗΧΑΝΙΚΟΝ

ΟΔΑ ΒΑΦΕΙΑΔΟΥ
ΑΡΧΙΤΕΚΤΟΝΟΝ ΜΗΧΑΝΙΚΟΝ

ΚΟΣΤΑΣ ΛΑΖΑΡΙΔΗΣ ΑΡΧΙΤΕΚΤΟΝΟΣ
ΑΝΑΣΤΑΣΙΟΣ ΛΑΖΑΡΙΔΗΣ ΤΕΧΝΟΓΡΑΦΟΣ ΜΗΧΑΝΙΚΟΣ
ΘΕΟΦΑΝΟΣ ΛΑΖΑΡΙΔΗΣ ΑΡΧΙΤΕΚΤΟΝΟΣ ΜΗΧΑΝΙΚΟΣ

ΧΑΡΤΗΣ Π-1.8	ΖΩΝΕΣ ΠΟΛΕΟΔΟΜΙΚΩΝ ΜΗΧΑΝΙΣΜΩΝ
ΚΑΙΜΑΚΑ 1:5000	ΔΗΜΟΣ ΚΑΛΛΙΝΔΟΙΩΝ
ΙΟΥΝΙΟΣ 2003	ΝΟΜΟΣ ΘΕΣΣΑΛΟΝΙΚΗΣ

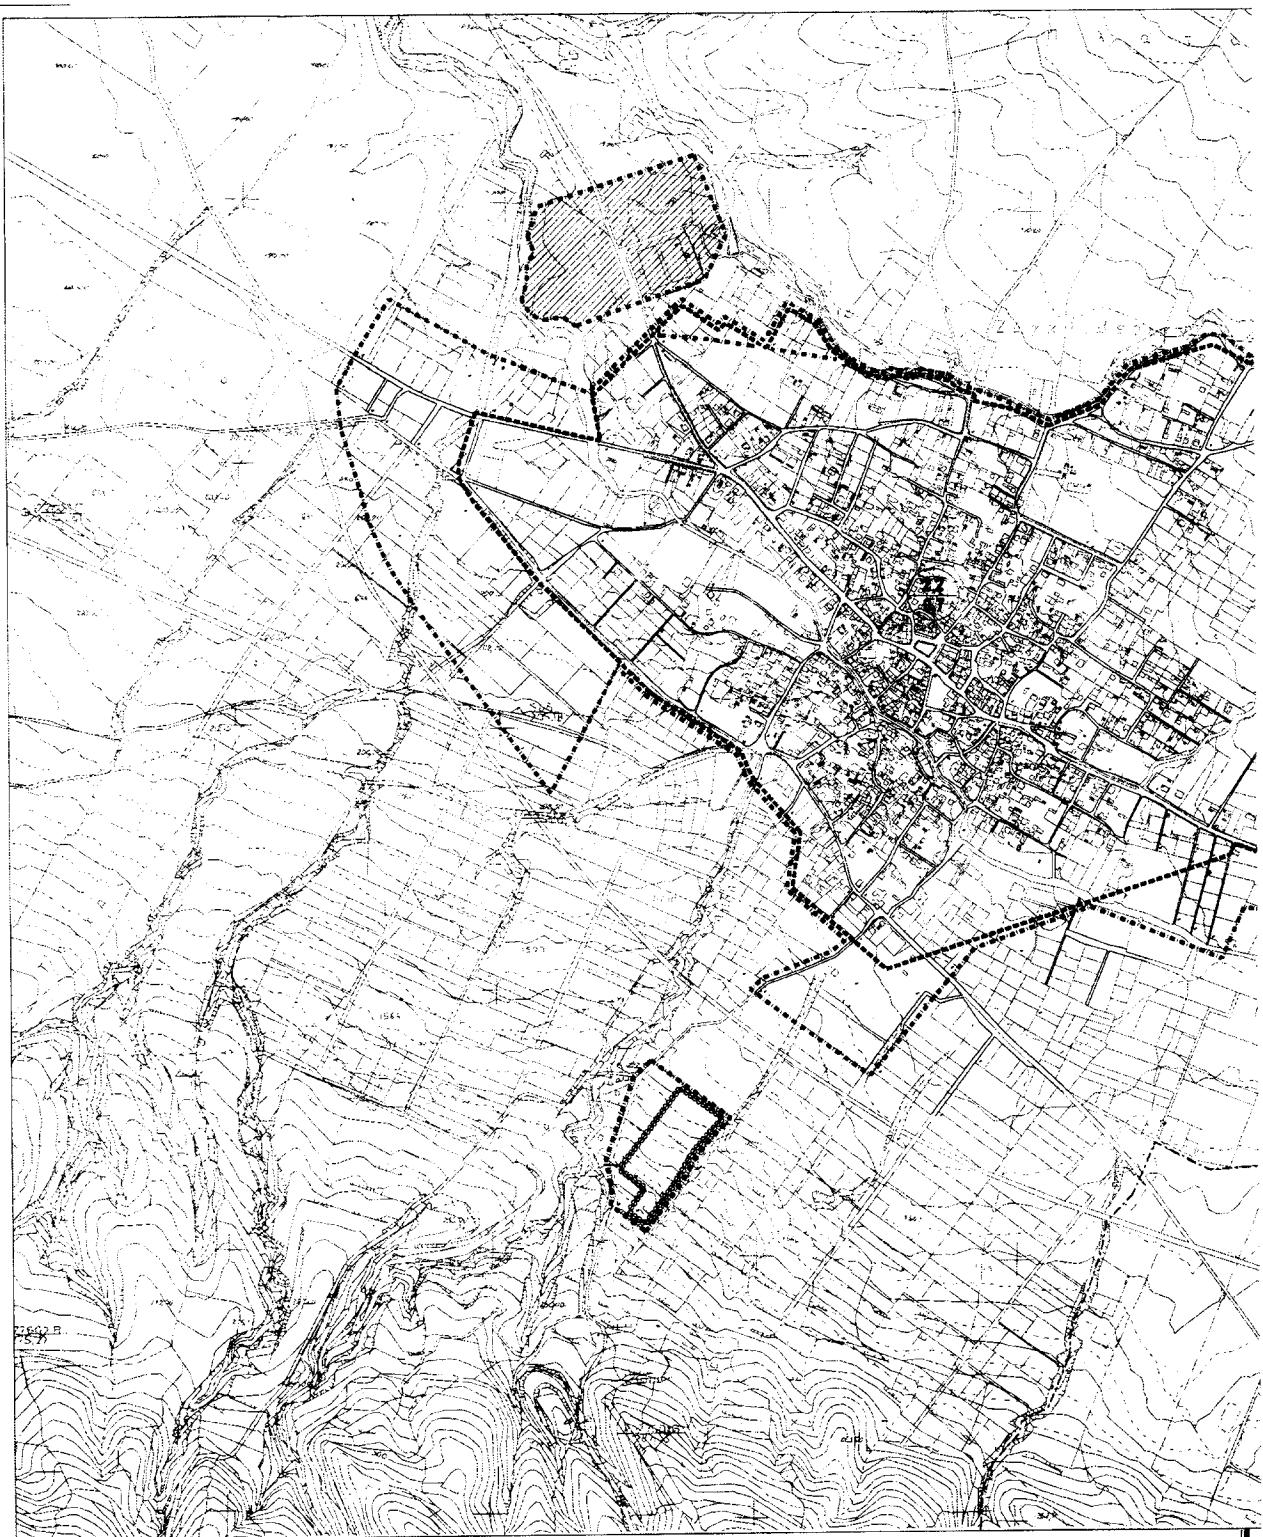

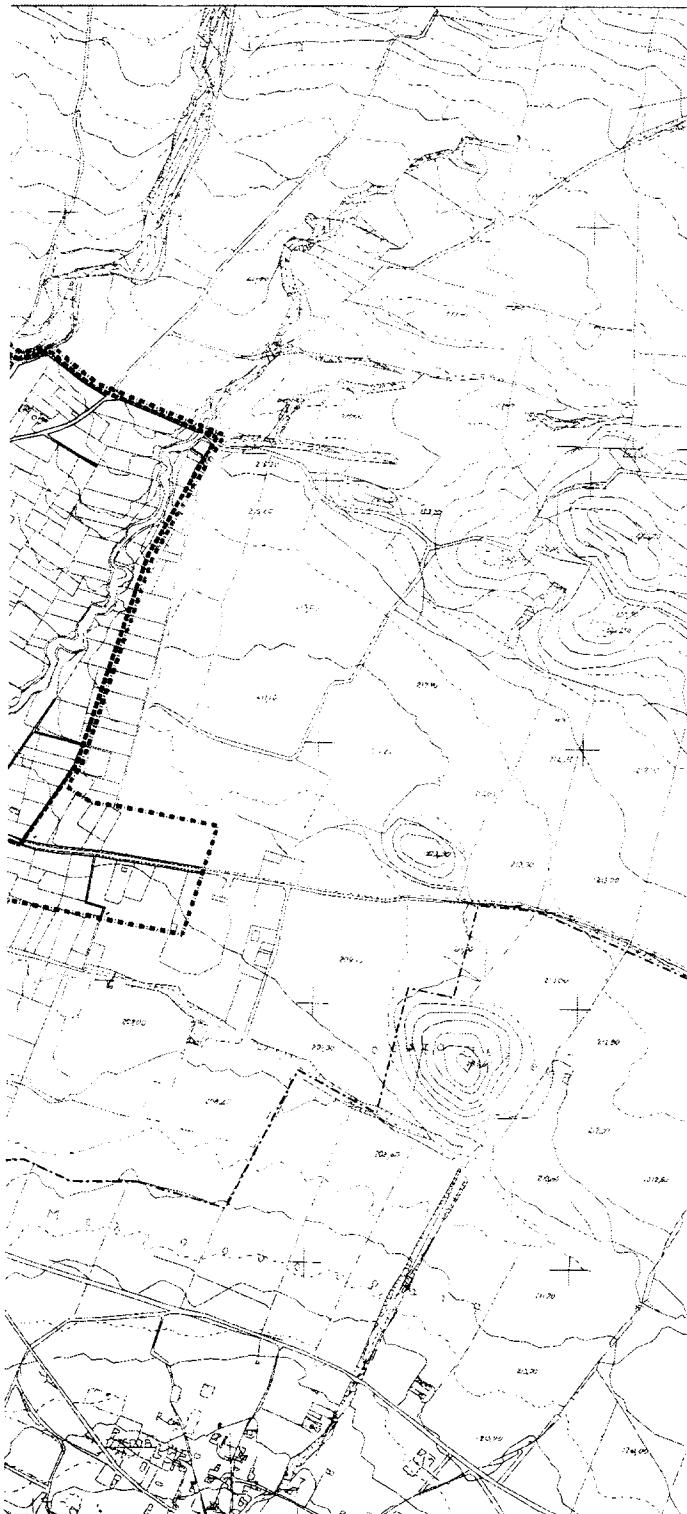

ΥΠΟΜΝΗΜΑ

- Δρός Δημοτικού Διαυτοράτους
Municipality district limits
- - - Δρός Γ.Π.Ε.
Town-plan boundaries
- - - - Δρός Γ.Π.Ε. 1986
Town-plan boundaries of 1986
- Δρός εγκαρδιού σχεδίου
Town-plan limits
- Δρός κοινωνικής κατοικίας
Social residential
- Δημόσιο πρόσωπο τοίκης
Town-plan resident

22
0,7
Μέση πυκνότητα (κατ./Ha) κατό πολεοδομική ενότητα
Brdt density per urban-unit
Μέσος έγκληστης δύνητης κατό πολεοδομική ενότητα
Average plot-area per urban-unit

Το διαγράμμισμα αναδέινε:
το ΑΣΑΓΙΑ ΔΖ-Β-03 Αποδ.
Επί της Ημέρας της Επενδύσεως


ΘΕΟΦΗΝΗΚΗ
Θεοφηνηκη 2/9/03


Ο Προϊστάμενος
Δημοτικού Διαυτοράτου
ΔΗΜΟΤΙΚΗ ΜΕΤΑΙΧΝΙΑ
ΔΗΜΟΤΙΚΟ ΣΧΕΔΙΟ
ΔΗΜΟΤΙΚΟ ΣΧΕΔΙΟ
ΔΗΜΟΤΙΚΟ ΣΧΕΔΙΟ

**ΤΡΟΠΟΠΟΙΗΣΗ
ΓΕΝΙΚΟΥ ΠΟΛΕΟΔΟΜΙΚΟΥ ΣΧΕΔΙΟΥ
ΖΑΓΚΛΙΒΕΡΙΟΥ**

Β' ΦΑΣΗ ΜΕΛΕΤΗΤΗΣ ΟΛΓΑ ΒΑΦΕΙΑΔΟΥ ΑΡΧΙΤΕΚΤΟΝΟΣ ΜΗΧΑΝΙΚΟΣ
ΣΥΝΕΡΓΑΤΕΣ ΚΩΣΤΑΣ ΛΑΛΕΙΔΗΣ ΠΟΛΙΤΙΚΟΣ ΜΗΧΑΝΙΚΟΣ
ΑΝΑΣΤΑΣΙΟΣ ΛΑΖΙΣΗΣ ΤΟΠΟΓΡΑΦΟΣ ΜΗΧΑΝΙΚΟΣ
ΘΕΟΦΑΝΟΣ ΛΕΠΕΖΗΣ ΑΡΧΙΤΕΚΤΟΝΟΣ ΜΗΧΑΝΙΚΟΣ




ΧΑΡΤΗΣ Π-1.4 Π-1.5	ΕΠΕΚΤΑΣΙΕΣ ΣΧΕΔΙΟΥ ΠΟΛΗΣ ΠΥΚΝΟΤΗΤΕΣ ΚΑΙ Σ.Δ.
ΚΛΙΜΑΚΑ 1:5000	ΔΗΜΟΣ ΚΑΛΛΙΝΔΟΙΩΝ
ΙΟΥΝΙΟΣ 2003	ΝΟΜΟΣ ΘΕΣΣΑΛΟΝΙΚΗΣ

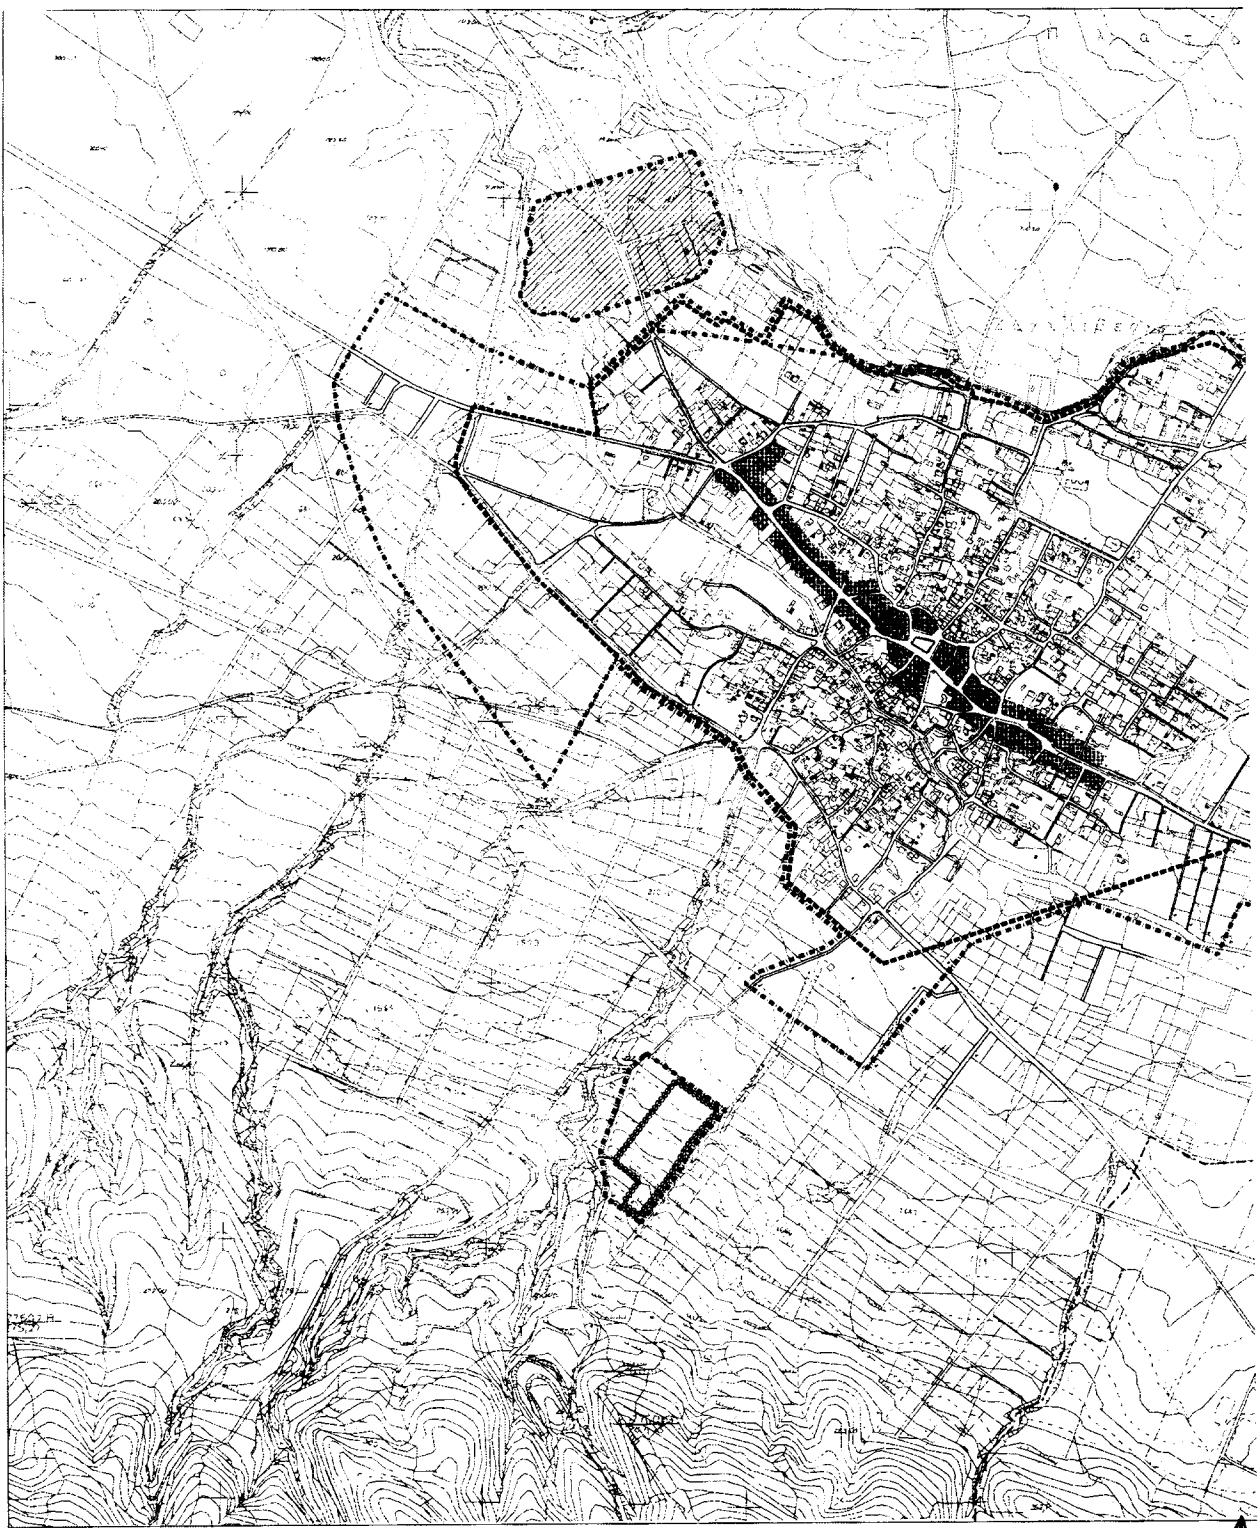


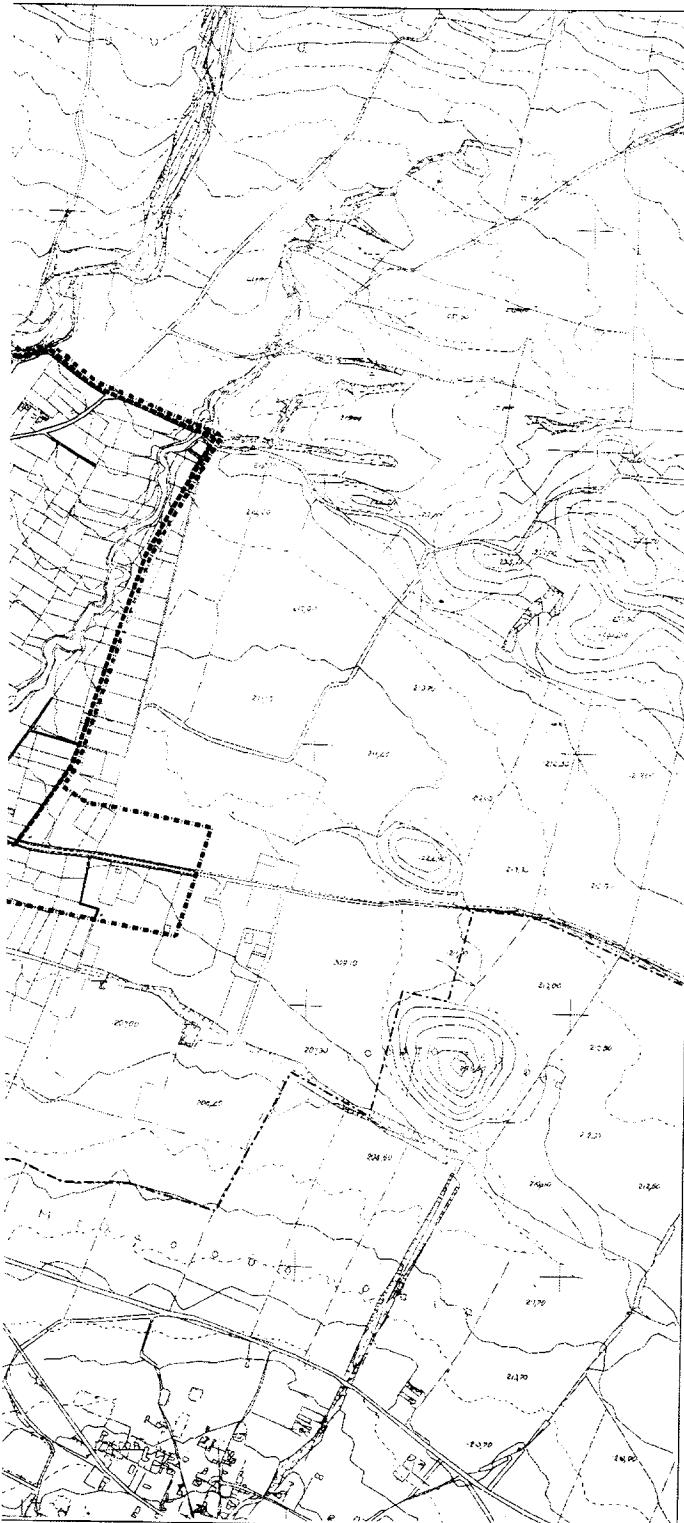


ΥΠΟΜΝΗΜΑ	
— — — Δρόμος Διαμερίσματος Municipality district limits	
···· Δρόμος Γ.Π.Σ. Town-plan boundaries	
······ Δρόμος Γ.Π.Σ. 1966 Town-plan boundaries of 1966	
······· Δρόμος γεωγραφικού σχεδίου Town-plan limits	
oooooooooooo Κοινωνική κατοικία Social residential	
[Cross-hatched] Ζώνες λιανού υπηρεσιών Retail zones	
[Diagonal hatching] Εργοστήρια Light manufacturing	
<p>Το διάγραμμα ευθύνεται: Α.Δ.Α.Γ.Ι.2.5-8-03 Αναδ. Γ.Γ. ΤΕΡ: Κέντρ. Μακεδονίας</p> <p>ΘΕΩΡΗΣΗΚΕ Θεωρήση 2/14/03</p> <p>Ο Πρωτοβουλέας της Δικτύος Σ.Ε.Σ. Κ.Μ. ΙΑΤΡΙΚΗ ΚΛΗΣΗΣ ΝΟΥ ΒΑΦΕΙΑΔΟΥ Επίκουρη Καθηγήτρια Επίκουρη Καθηγήτρια</p>	
ΤΡΟΠΟΠΟΙΗΣΗ ΓΕΝΙΚΟΥ ΠΟΛΕΟΔΟΜΙΚΟΥ ΣΧΕΔΙΟΥ ΖΑΓΚΛΙΒΕΡΙΟΥ	
Β' ΦΑΣΗ	ΜΕΛΕΤΗΤΗΣ ΣΥΝΕΡΓΑΤΕΣ
	ΟΛΓΑ ΒΑΦΕΙΑΔΟΥ ΑΡΧΙΤΕΚΤΟΝ ΜΗΧΑΝΙΚΟΣ ΚΟΣΤΑΣ ΛΑΛΕΝΗΣ ΝΑΥΤΙΚΟΣ ΜΗΧΑΝΙΚΟΣ ΑΝΑΣΤΑΣΙΟΣ ΛΑΤΣΙΔΗΣ ΤΟΠΟΓΡΑΦΟΣ ΜΗΧΑΝΙΚΟΣ ΦΙΟΦΑΝΗΣ ΛΕΠΤΗΗ ΑΡΧΙΤΕΚΤΟΝ ΜΗΧΑΝΙΚΟΣ
ΧΑΡΤΗΣ Π-1.6	ΝΕΕΣ ΑΝΑΠΤΥΞΙΑΚΕΣ ΖΩΝΕΣ
ΚΛΗΜΑΚΑ 1:5000	ΔΗΜΟΣ ΚΑΛΛΙΝΔΟΙΩΝ
ΙΟΥΝΙΟΣ 2003	ΝΟΜΟΣ ΘΕΣΣΑΛΟΝΙΚΗΣ



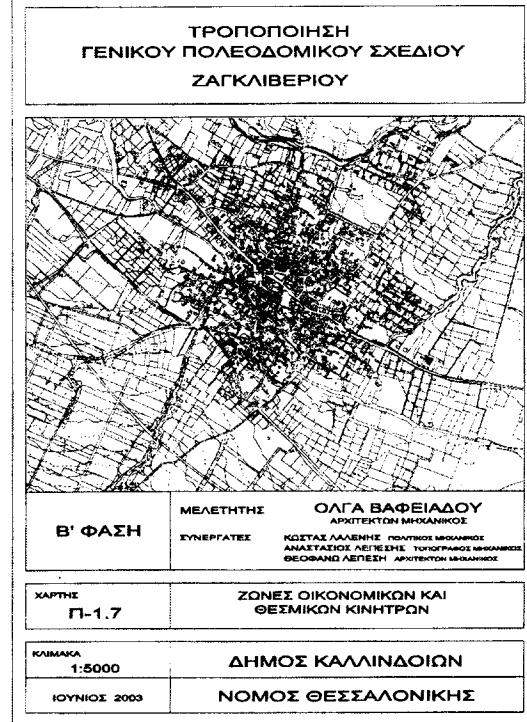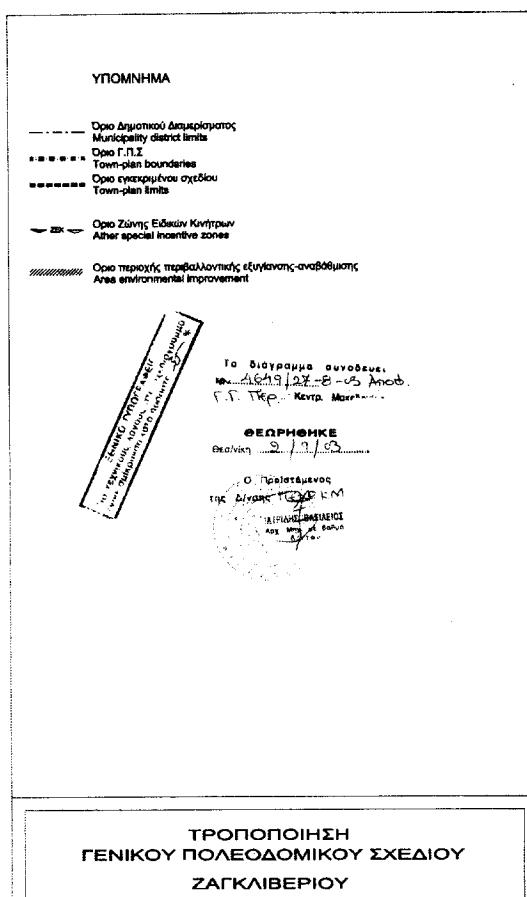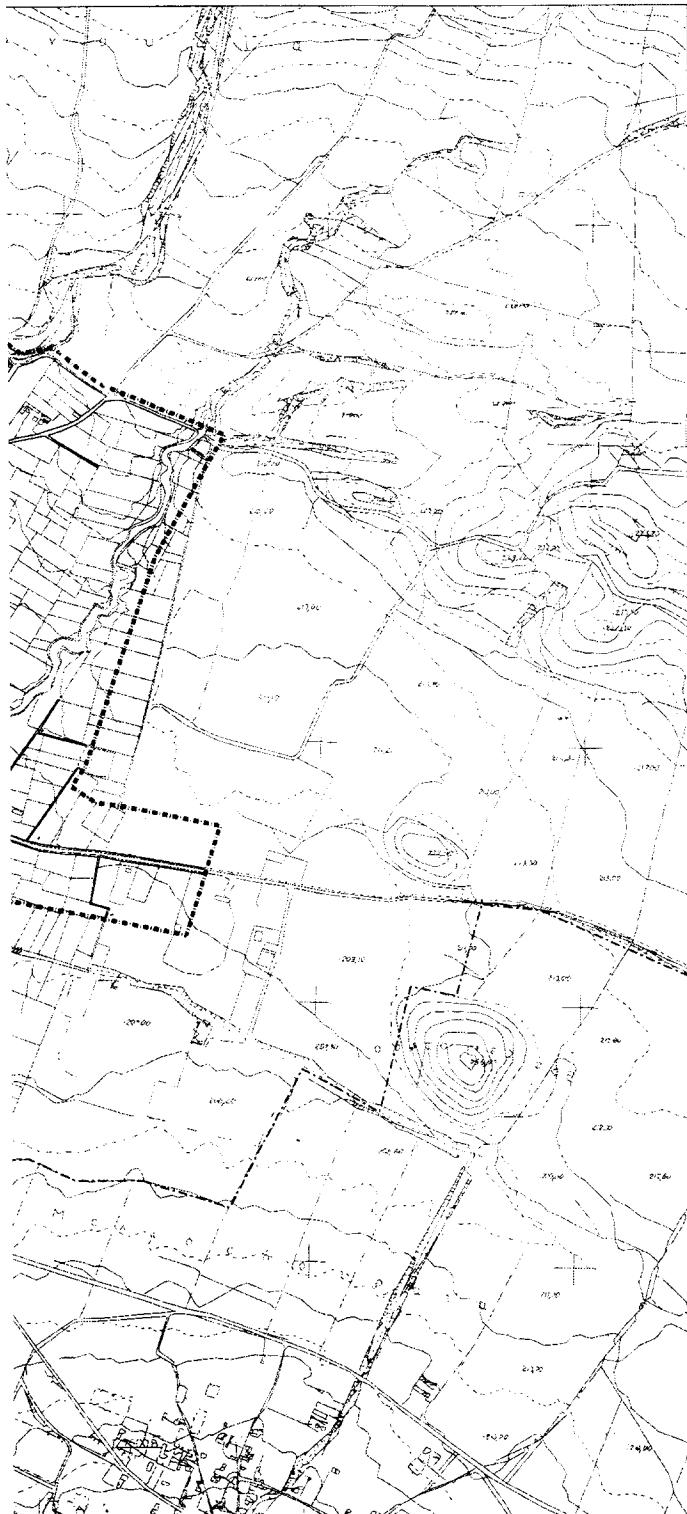

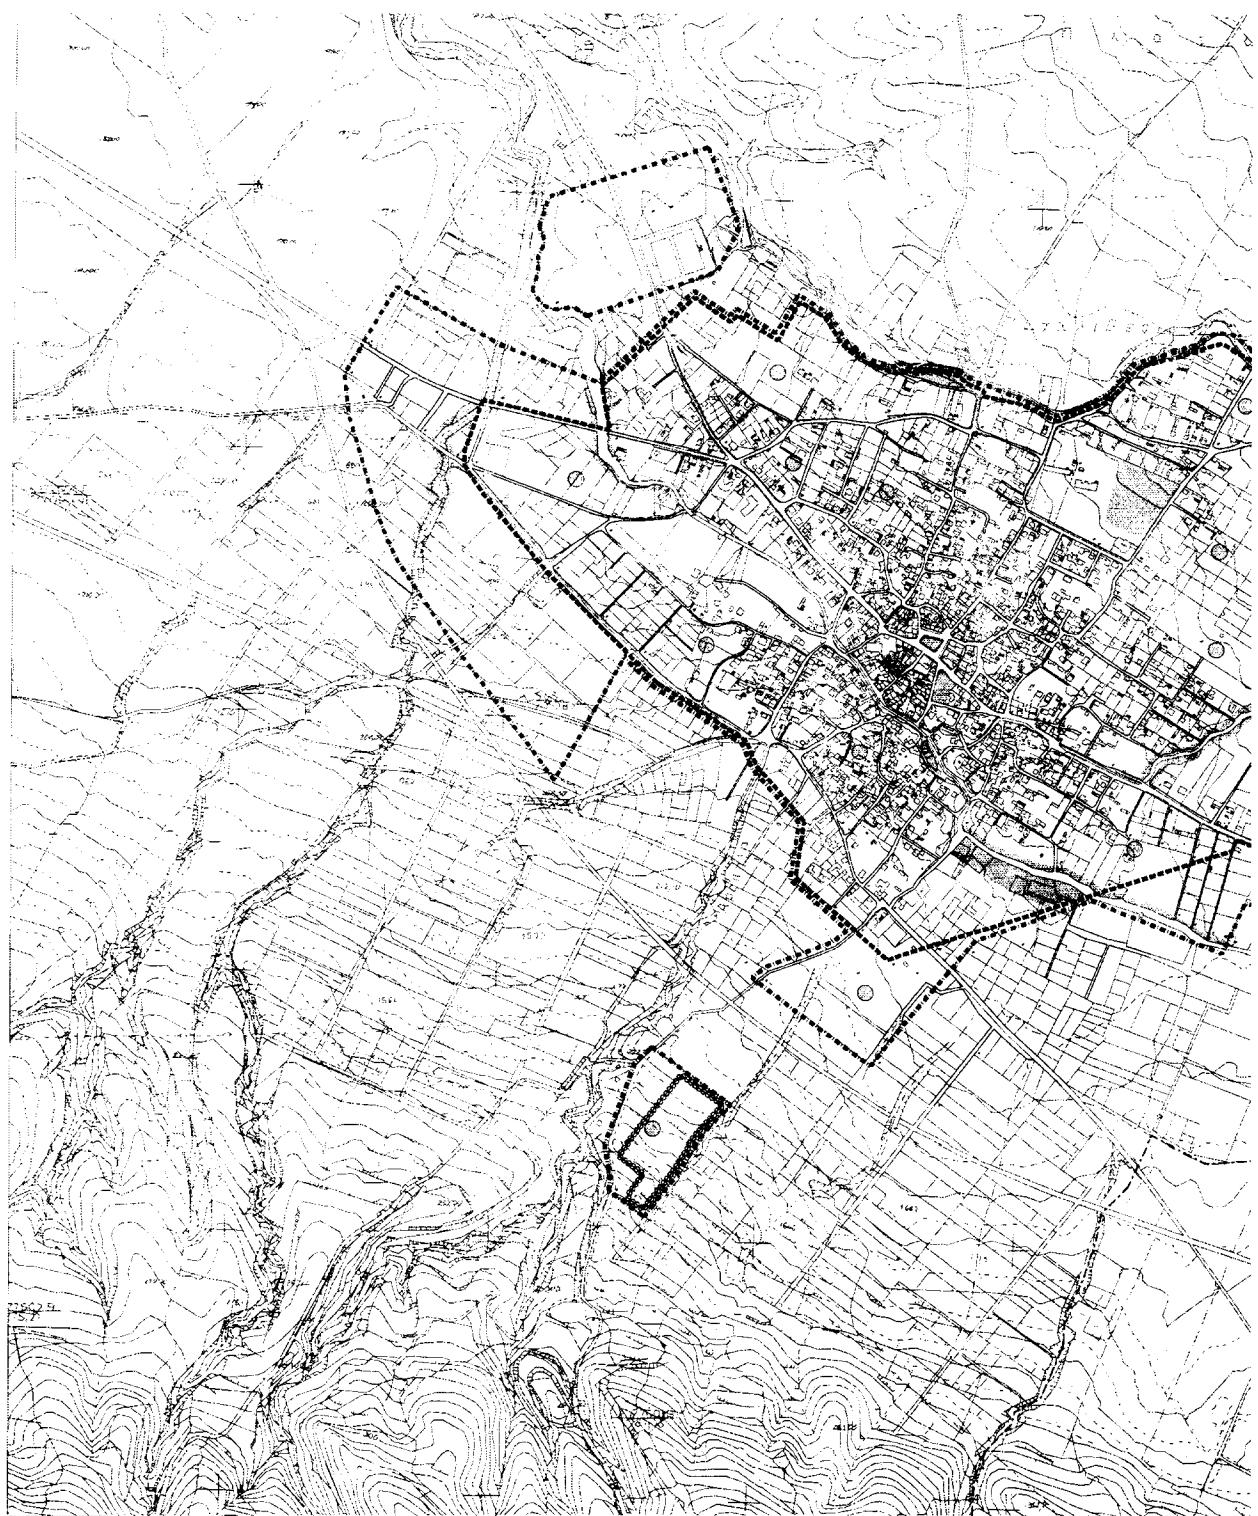

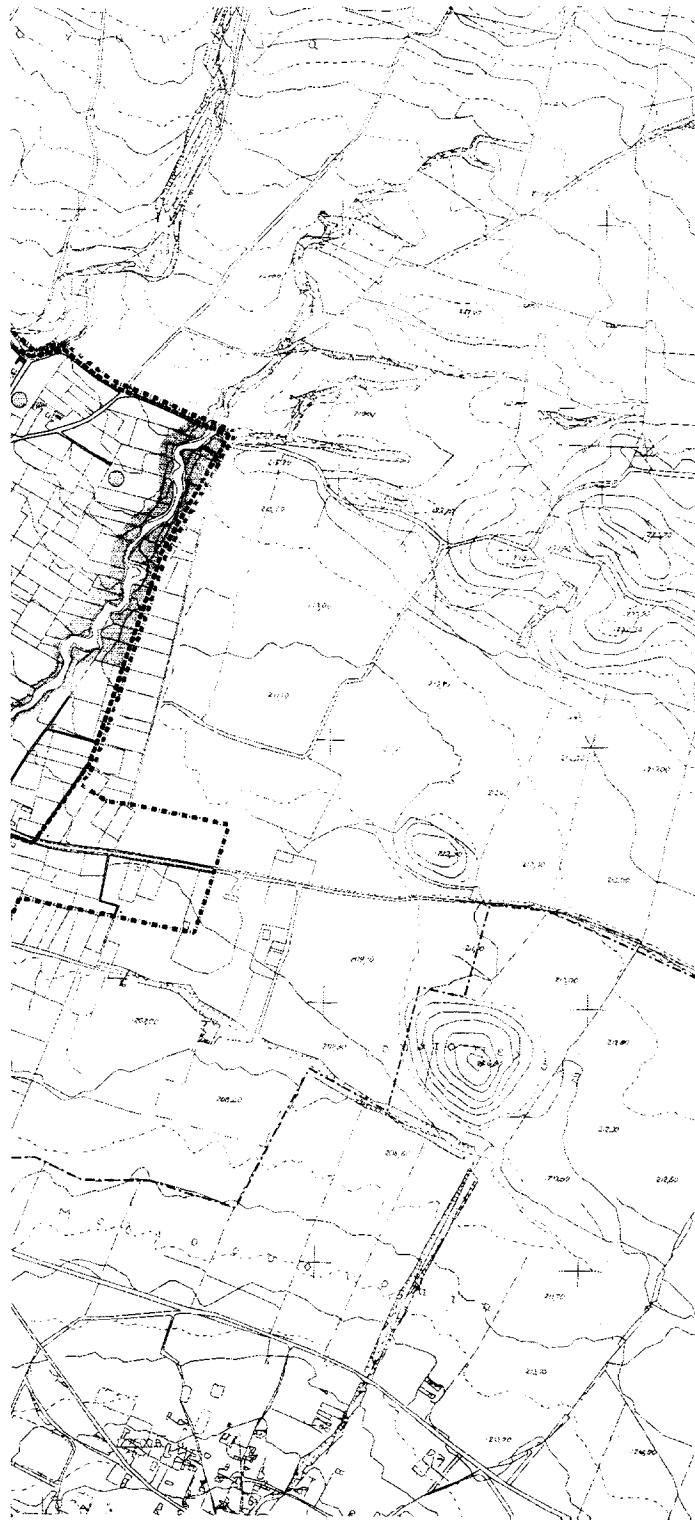

ΥΠΟΜΝΗΜΑ


- Δρόμος Διακρίσεως
Municipality district limits
- Δρόμος Γ.Π.Ι.
Town-plan boundaries
- Δρόμος κυρώματος σχεδίου
Town-plan limits
- Δάσκαλος προστατευόμενης περιοχής
Green area

1ο διαγράμμα ρυθμίσεως
πλ. 4647/27-Β-08 ληστ.
Γ. Ε. Ν.Ε.Π. Κατα. Λ.

ΒΕΔΡΟΦΗΣΚΗ
Επονιμ. Β. Ε. Λ. Ε. Σ.



**ΤΡΟΠΟΠΟΙΗΣΗ
ΓΕΝΙΚΟΥ ΠΟΛΕΟΔΟΜΙΚΟΥ ΣΧΕΔΙΟΥ
ΖΑΓΚΛΙΒΕΡΙΟΥ**

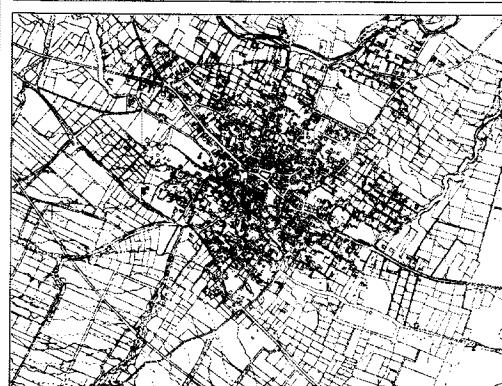



Β' ΦΑΣΗ ΜΕΛΕΤΗΤΗΣ ΟΛΑ ΒΑΦΕΙΑΔΟΥ
ΣΥΝΕΡΓΑΤΕΣ ΑΡΧΙΤΕΚΤΟΝ ΜΗΧΑΝΙΚΟΣ
ΚΩΣΤΑΣ ΛΑΛΕΝΗΣ ΡΟΔΙΤΣΟΣ ΜΗΧΑΝΙΚΟΣ
ΑΝΑΣΤΑΣΙΟΣ ΛΕΠΕΖΗΣ ΤΟΠΟΓΡΑΦΟΣ ΜΗΧΑΝΙΚΟΣ
ΦΕΟΒΑΝΟΣ ΛΕΠΕΖΗΣ ΑΡΧΙΤΕΚΤΟΝ ΜΗΧΑΝΙΚΟΣ

ΧΑΡΤΗΣ Π-1.10	ΦΥΤΕΥΣΗ
-------------------------	---------


ΚΛΙΜΑΚΑ 1:5000	ΔΗΜΟΣ ΚΑΛΛΙΝΔΟΙΩΝ
--------------------------	-------------------


ΙΟΥΝΙΟΣ 2003	ΝΟΜΟΣ ΘΕΣΣΑΛΟΝΙΚΗΣ
--------------	--------------------

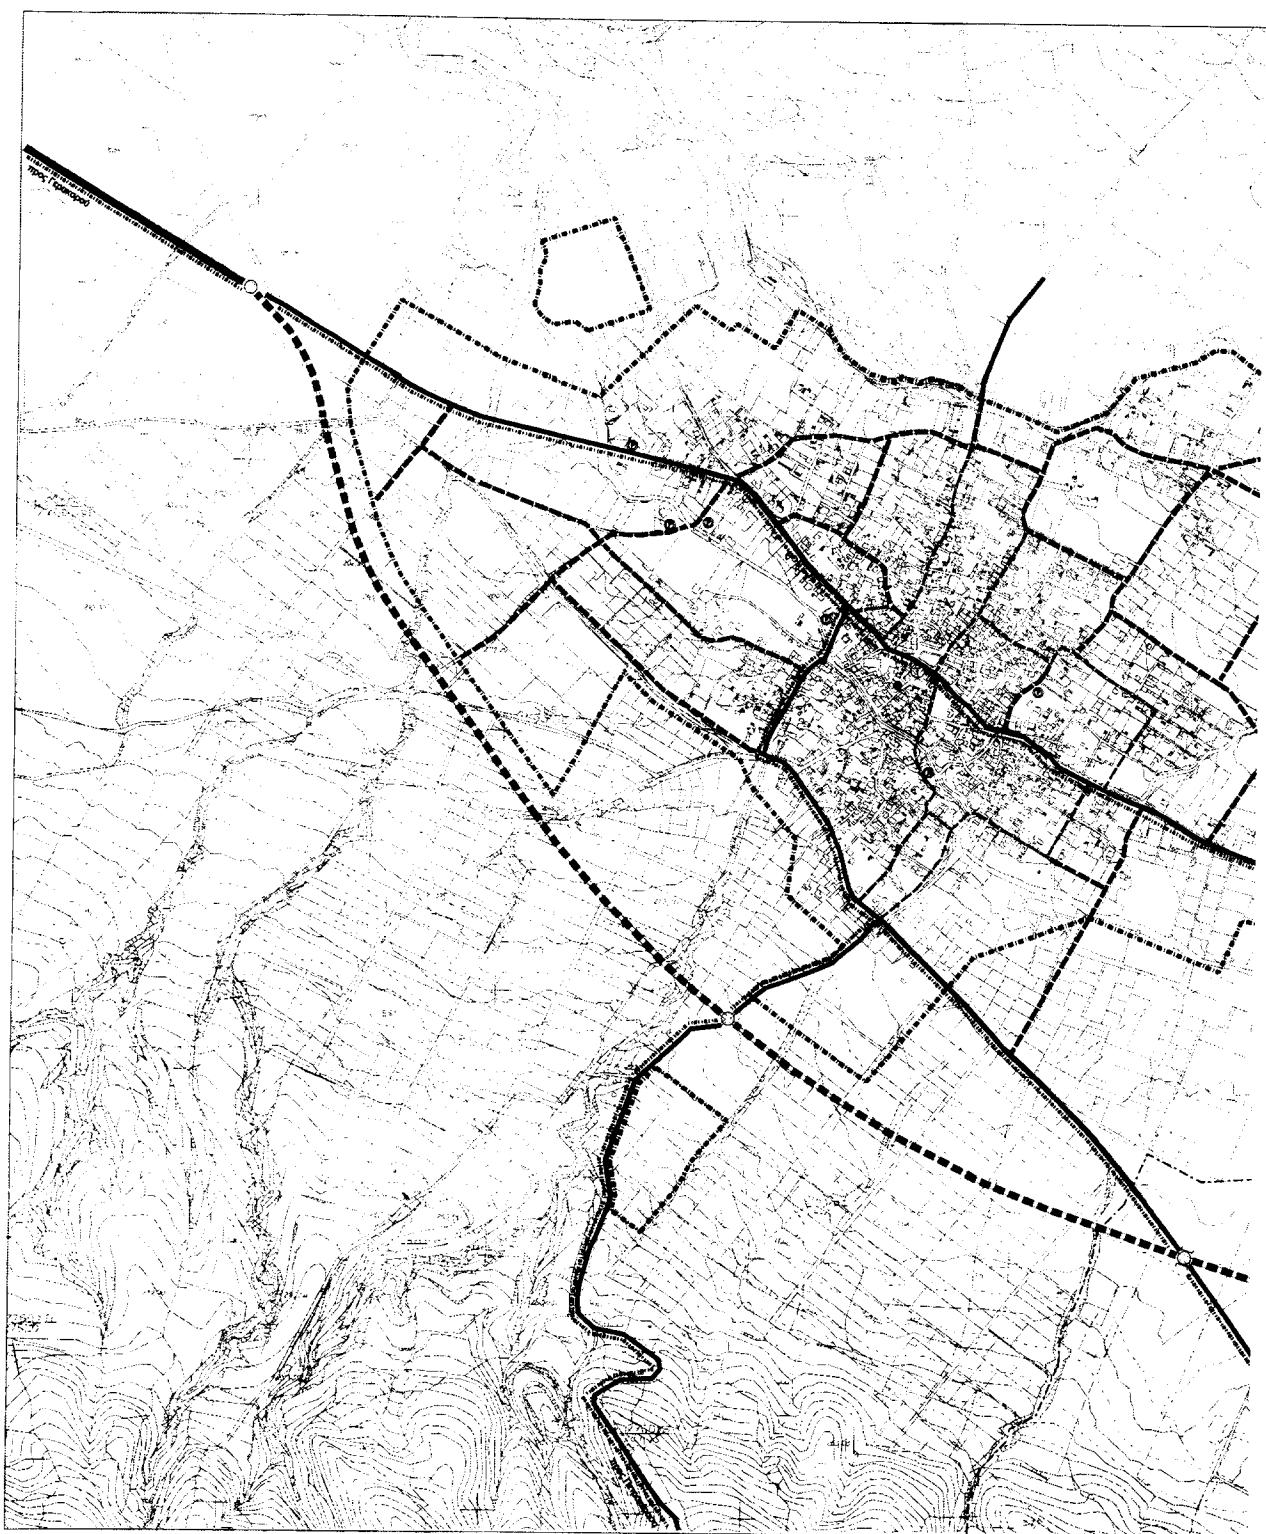

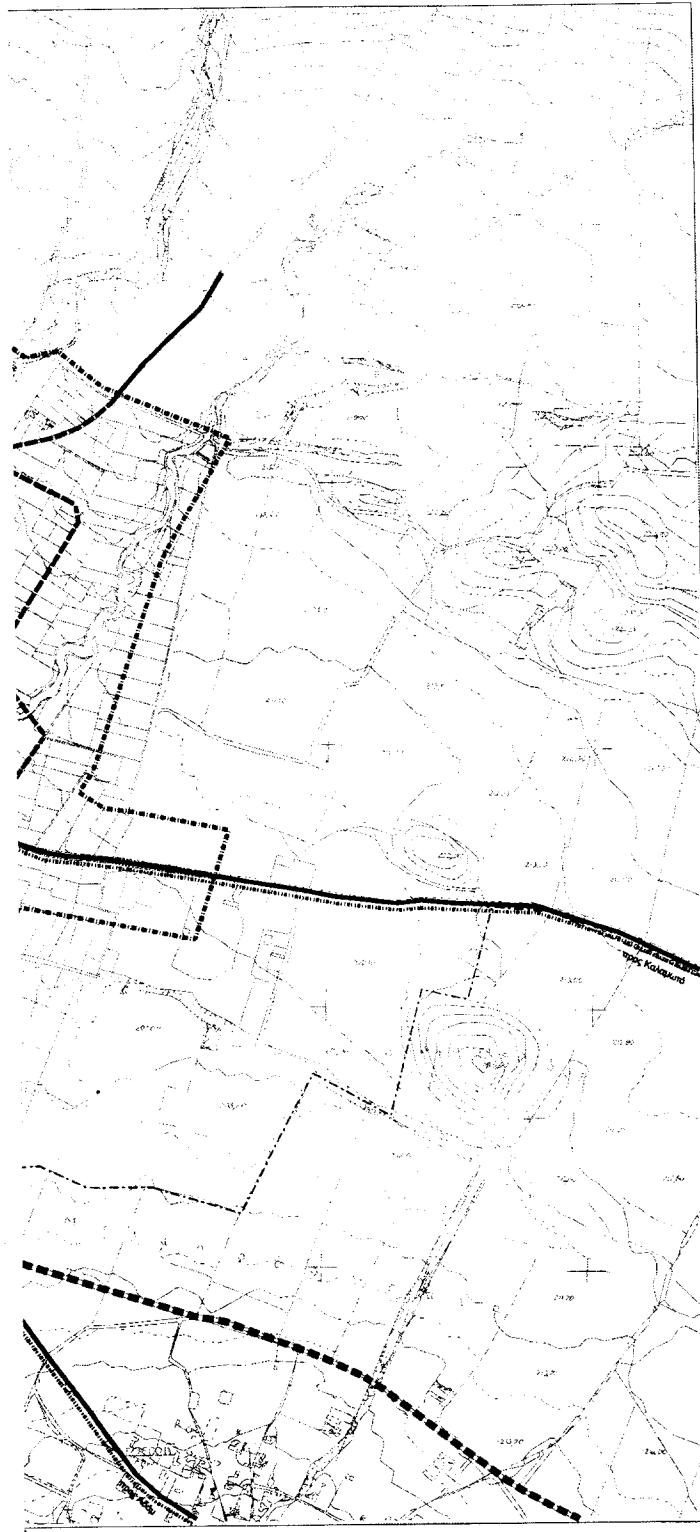





ΥΠΟΜΝΗΜΑ	
	Όριο Δημοτικού Διαυτοριστού Municipality district limits
	Όρος Γ.Π.Ζ. Town-plan boundaries
	Αρτηρια Arterial street
	Συλλεκτήρια Collector street
	Συλλεκτήρια μονοδρόμιμην One way collector street
	Κέντρος έδρας Intersection
	Αναδίπλωσης έδρας Multi level junction
	Χώρος στάθμευσης Parking
	Διετος υπεραστικών λεωφορείων Intercity bus-lines
<p>Το διαγράμμα αυτό δεν ταπεταινεί στην πόλη της Θεσσαλονίκης. Γ.Γ. Τερ. Κεντρ. Μακεδονίας</p> <p>ΘΕΩΡΗΣΗ Επίσκεψη 21.7.02</p> <p></p>	
ΤΡΟΠΟΠΟΙΗΣΗ ΓΕΝΙΚΟΥ ΠΟΛΕΟΔΟΜΙΚΟΥ ΣΧΕΔΙΟΥ ΖΑΓΚΛΙΒΕΡΙΟΥ	
Β' ΦΑΣΗ	ΜΕΛΕΤΗΤΗΣ ΖΥΝΕΡΓΑΤΕΣ ΟΛΑ ΒΑΦΕΙΑΔΟΥ <small>ΑΡΧΙΤΕΚΤΟΝ ΜΗΧΑΝΙΚΟΣ</small> ΚΟΣΤΑΣ ΛΑΛΕΙΝΗΣ ΠΟΥΤΙΚΟΣ ΜΗΧΑΝΙΚΟΣ ΑΝΑΣΤΑΣΙΟΣ ΛΕΒΕΣΗΣ ΤΟΠΟΓΡΑΦΟΣ ΜΗΧΑΝΙΚΟΣ ΘΕΟΦΑΝΟΣ ΛΕΠΙΔΗΣ ΑΡΧΙΤΕΚΤΟΝ ΜΗΧΑΝΙΚΟΣ
ΧΑΡΤΗΣ Π -2.1.2	ΜΕΤΑΦΟΡΙΚΗ ΥΠΟΔΟΜΗ ΟΙΚΙΣΜΟΥ
ΚΛΙΜΑΚΑ 1:5000	ΔΗΜΟΣ ΚΑΛΛΙΝΔΟΙΩΝ
ΙΟΥΝΙΟΣ 2003	ΝΟΜΟΣ ΘΕΣΣΑΛΟΝΙΚΗΣ

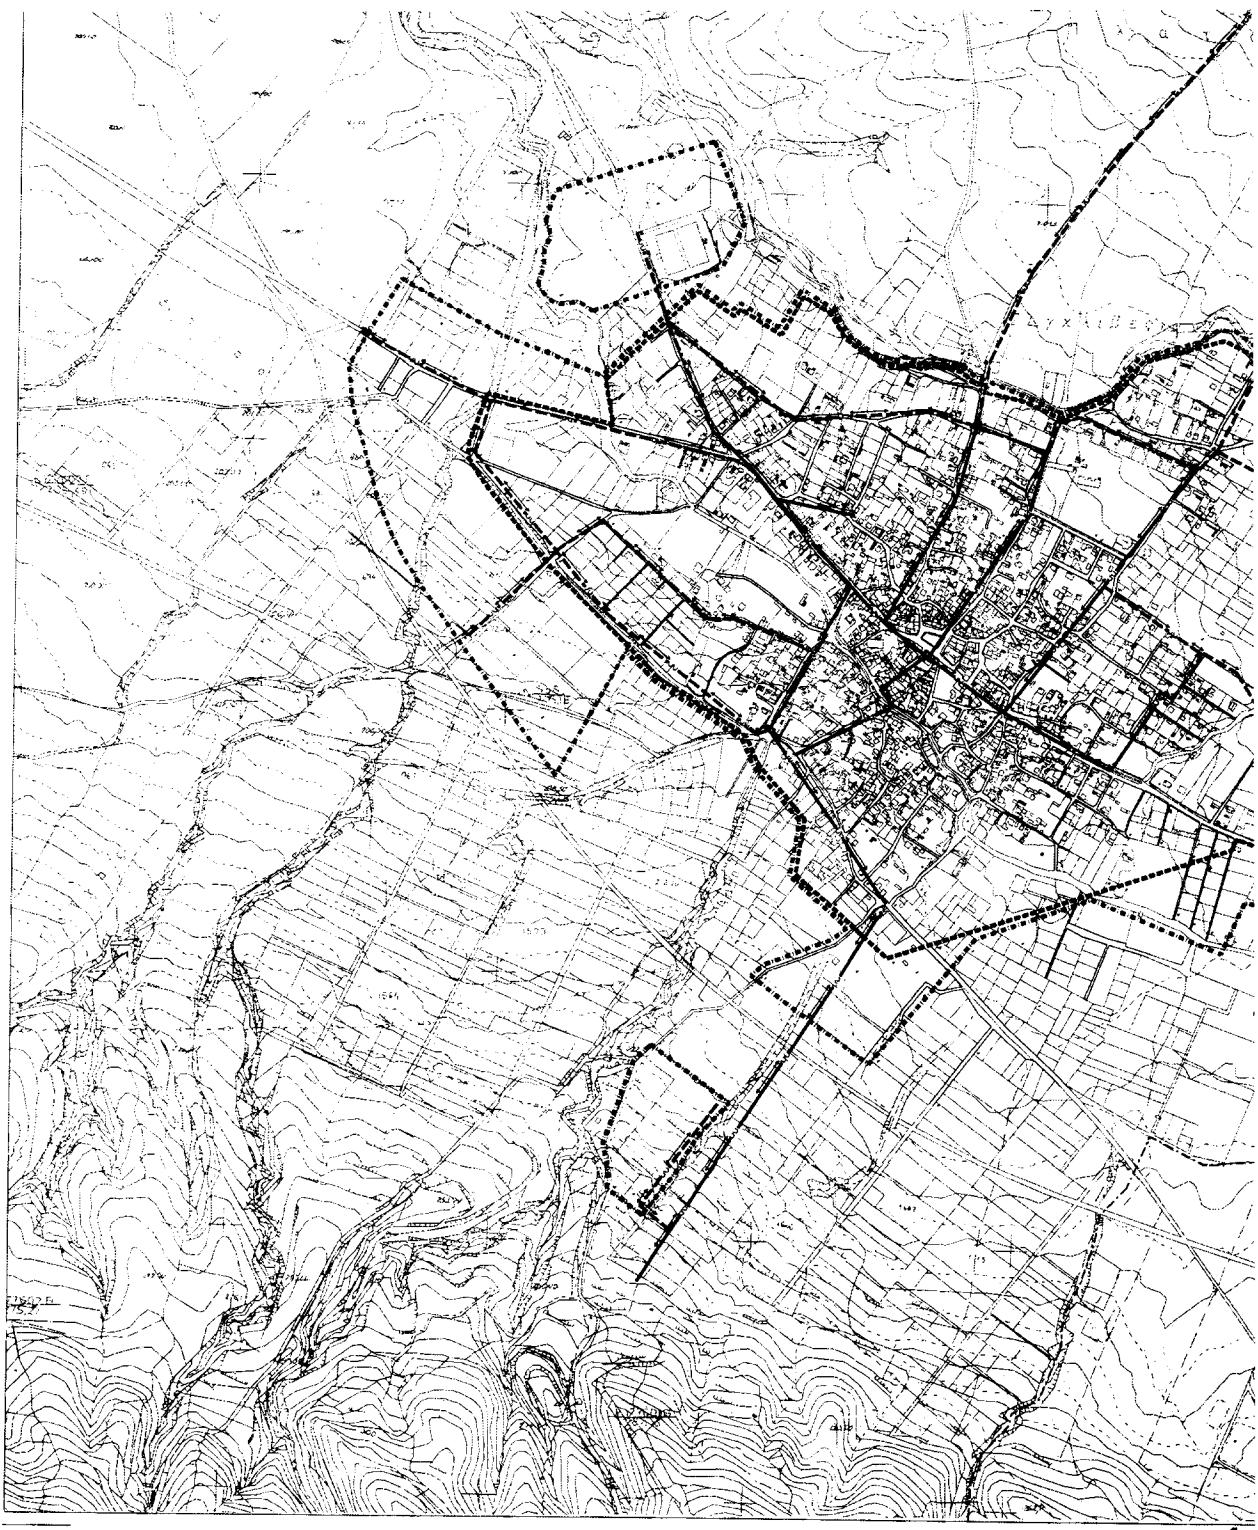



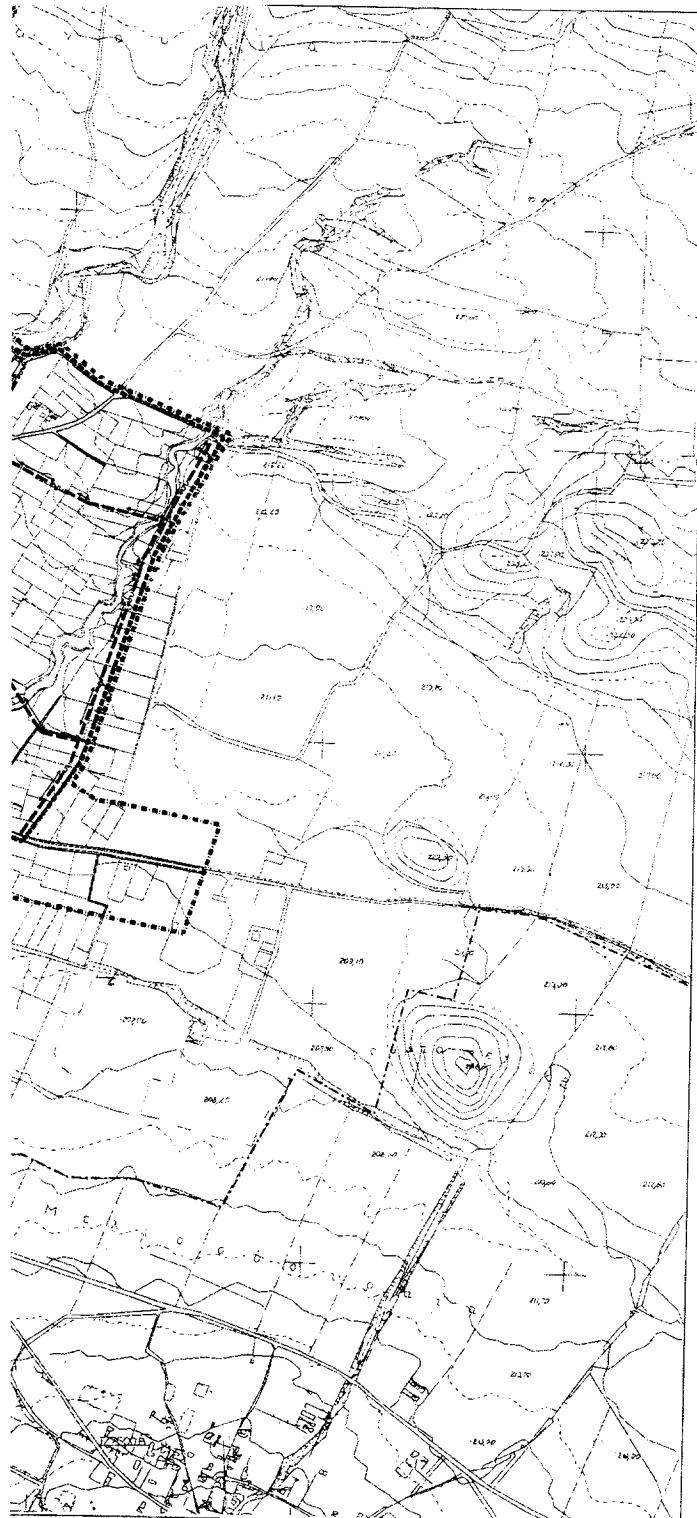



ΥΠΟΜΝΗΜΑ			
<p>— Δρός Δημοτικού Διαμερίσματος Municipality district limits</p> <p>— Δρός Γ.Π.Χ. Town-plan boundaries</p> <p>— Δρός εγκριμένου σχεδίου Town-plan limits</p>			
<p>>Main conduit Main network Main network with pressure system from elevation to elevation Gravity flow pressure conduit closed system</p> <p>— Existing — Proposed (Existing)</p> <p>— Proposed Proposed (Proposed)</p>			
<p>Το διεύρυνα ανωνευς: την 1669-123-8-03 Αποδ. Σ.Π. ΘΕΡ. - Κατιρ. Μακεδονιας</p> <p>ΘΕΩΡΗΣΗΚΕ Βεβαίωση 3/5/03</p> <p>Ο Πρωτότυπος της Δυτικής Σεργίας ΚΜ ΜΠΡΙΒΙΔΑΣΙΔΗΣ ΝΟΣ ΜΑΚΕΔΟΝΙΑΣ ΕΠΙΧΕΙΡΗΣΗΣ</p>			
ΤΡΟΠΟΠΟΙΗΣΗ ΓΕΝΙΚΟΥ ΠΟΛΕΟΔΟΜΙΚΟΥ ΣΧΕΔΙΟΥ ΖΑΓΚΛΙΒΕΡΙΟΥ			
Β' ΦΑΣΗ	ΜΕΛΕΤΗΤΗΣ ΣΥΝΕΡΓΑΤΑΣ ΟΔΑ ΒΑΦΕΙΑΔΟΥ ΑΡΧΙΤΕΚΤΟΝΗΣ ΜΗΧΑΝΙΚΟΣ ΧΑΡΤΗΣ Π-2.2.2	ΥΔΡΕΥΣΗ - ΟΙΚΙΣΜΟΣ ΚΛΙΜΑΚΑ 1:5000 ΙΟΥΝΙΟΣ 2003	ΔΗΜΟΣ ΚΑΛΛΙΝΔΟΙΩΝ ΝΟΜΟΣ ΘΕΣΣΑΛΟΝΙΚΗΣ

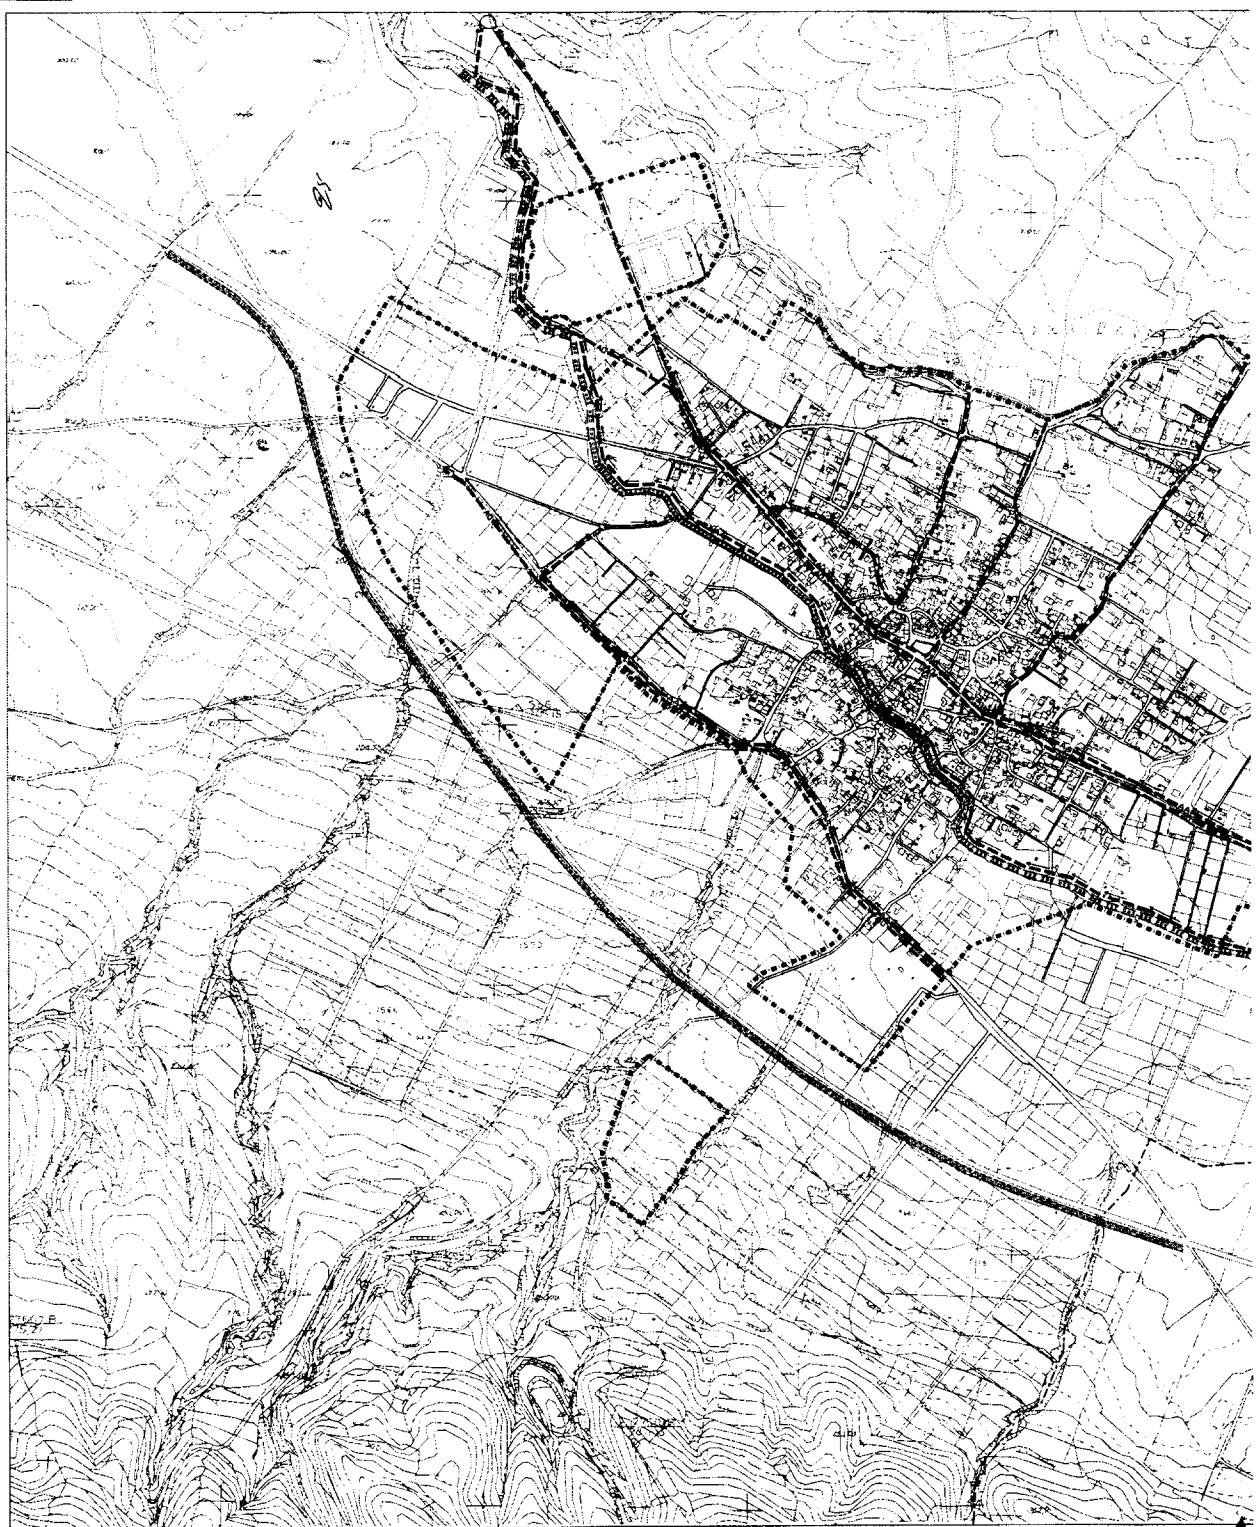


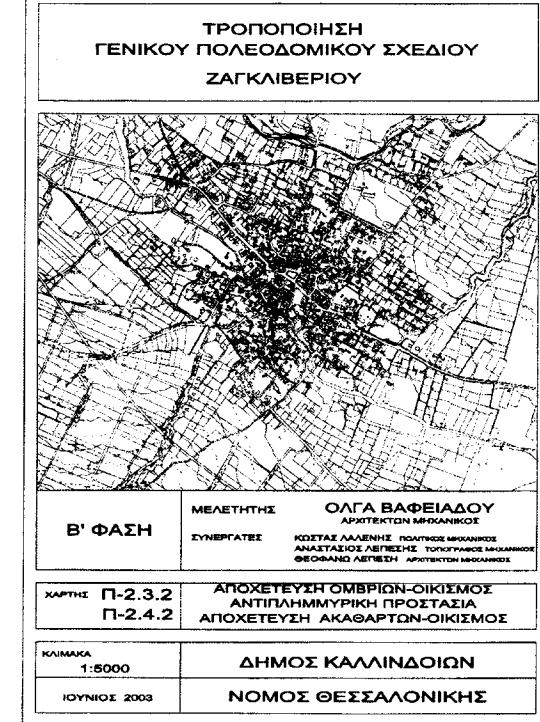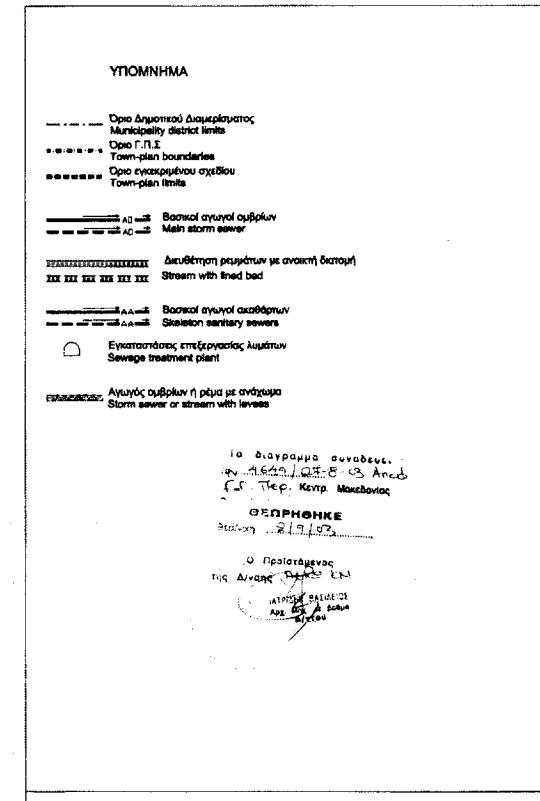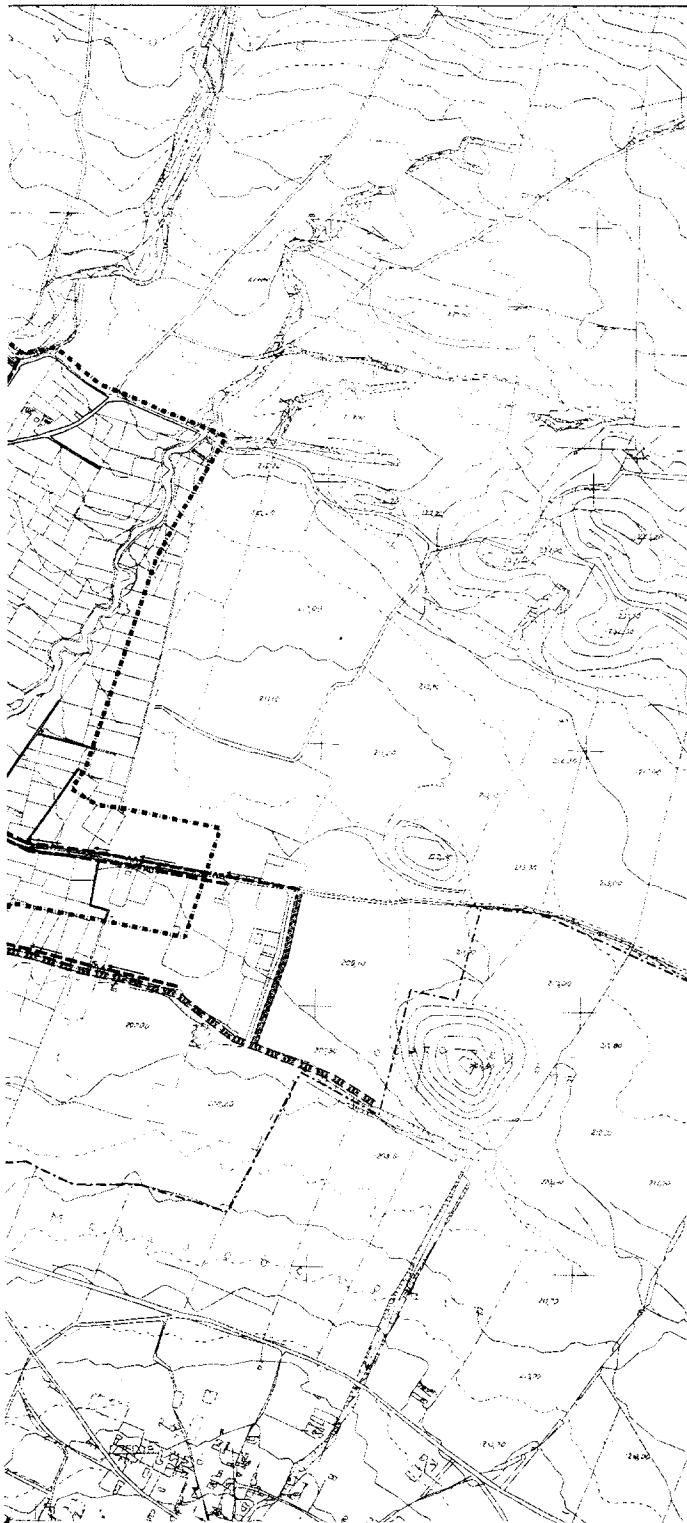

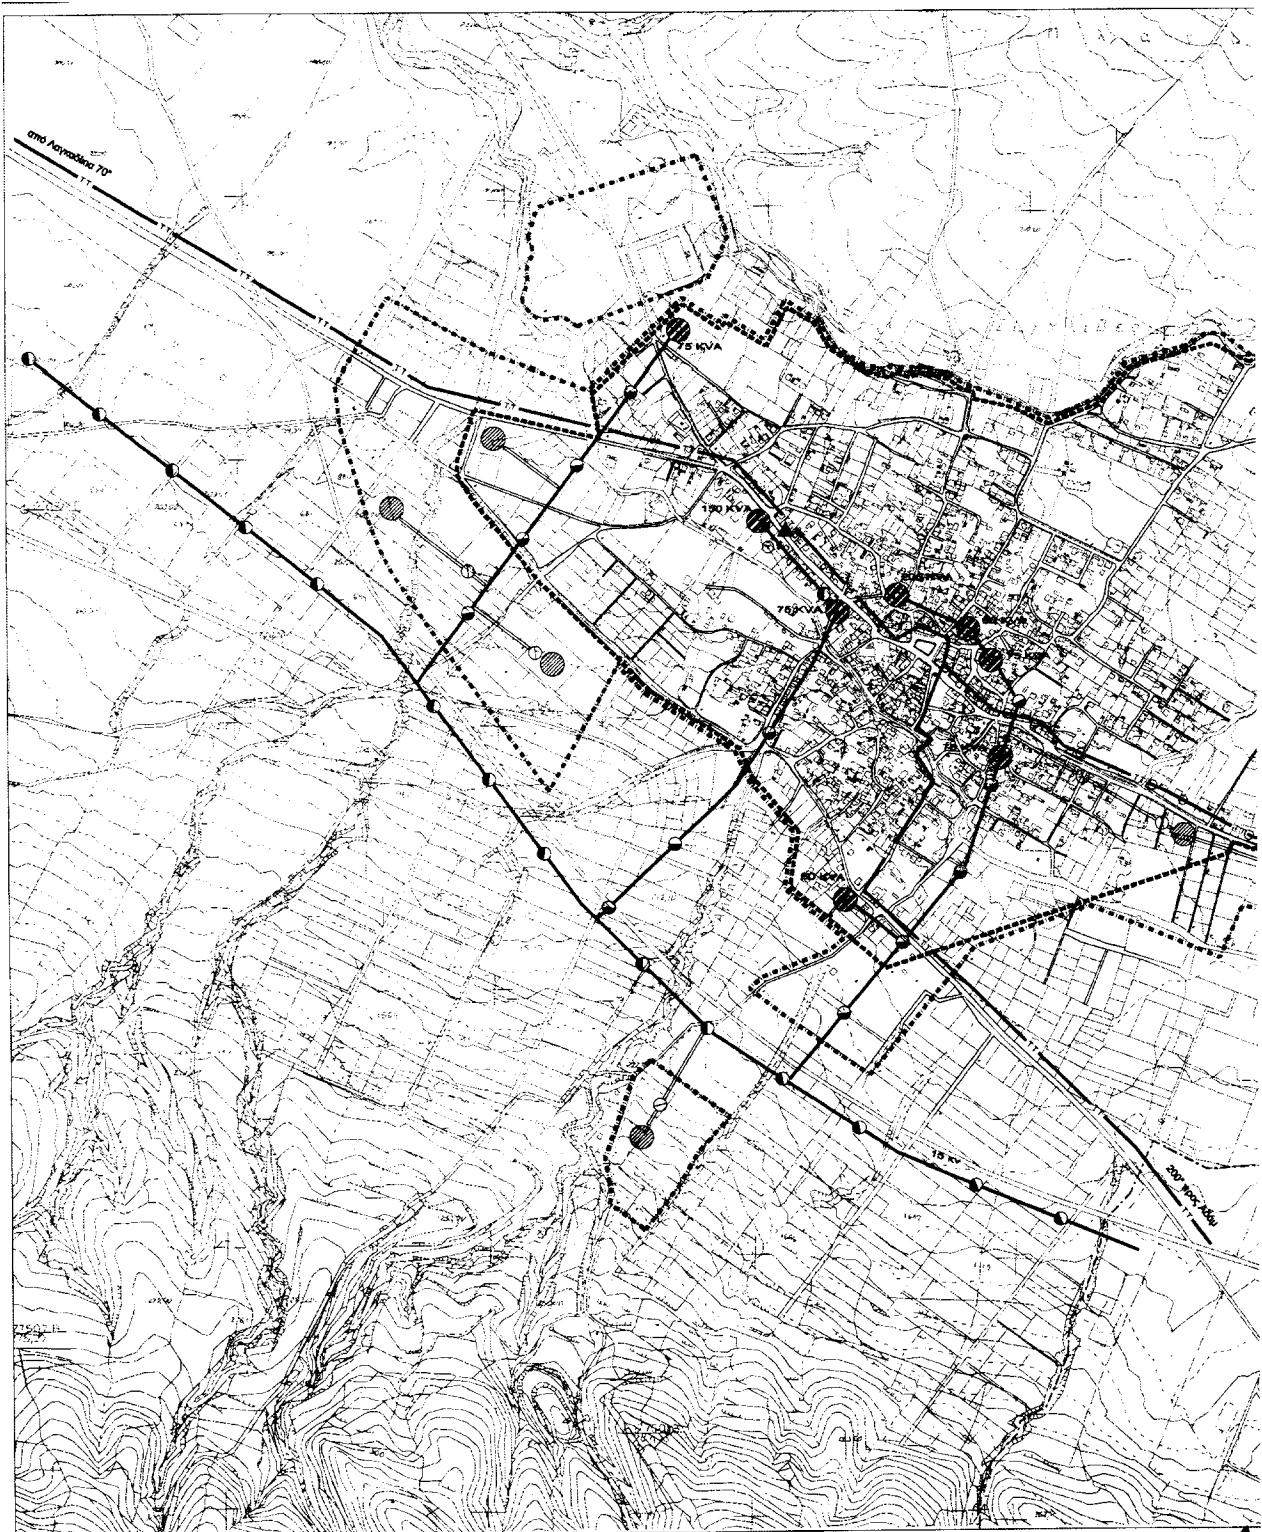

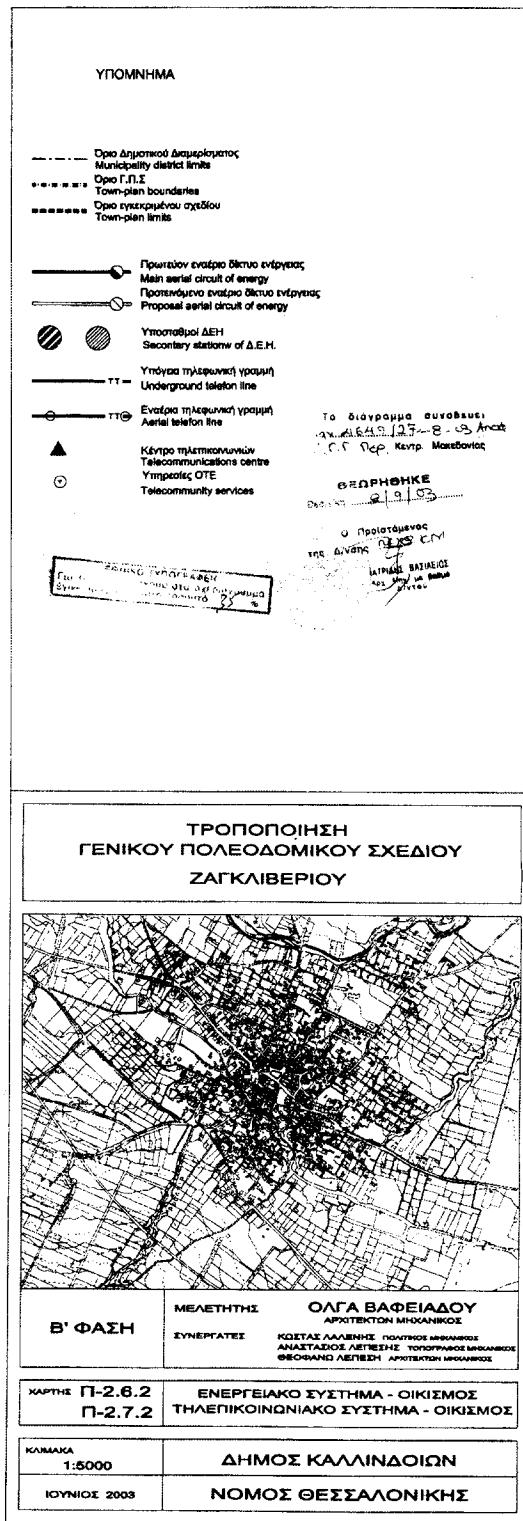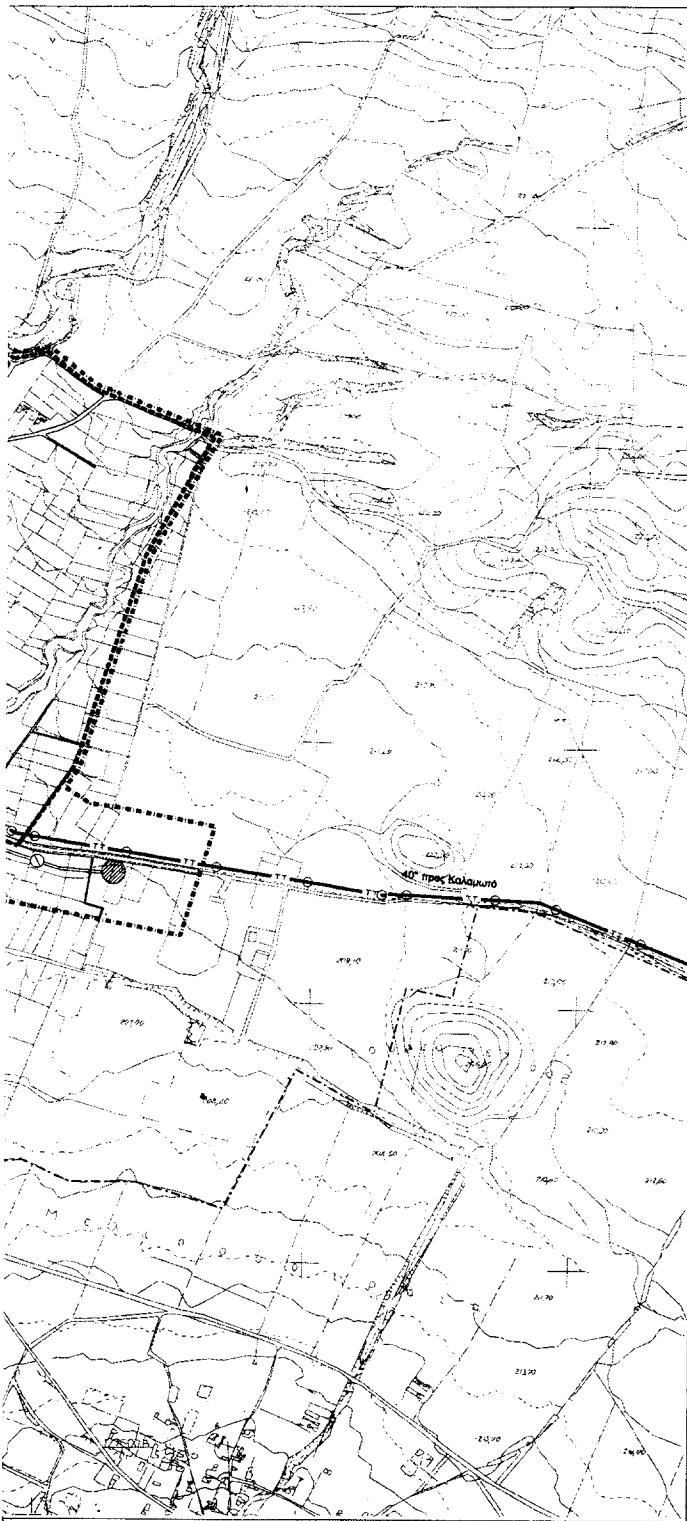

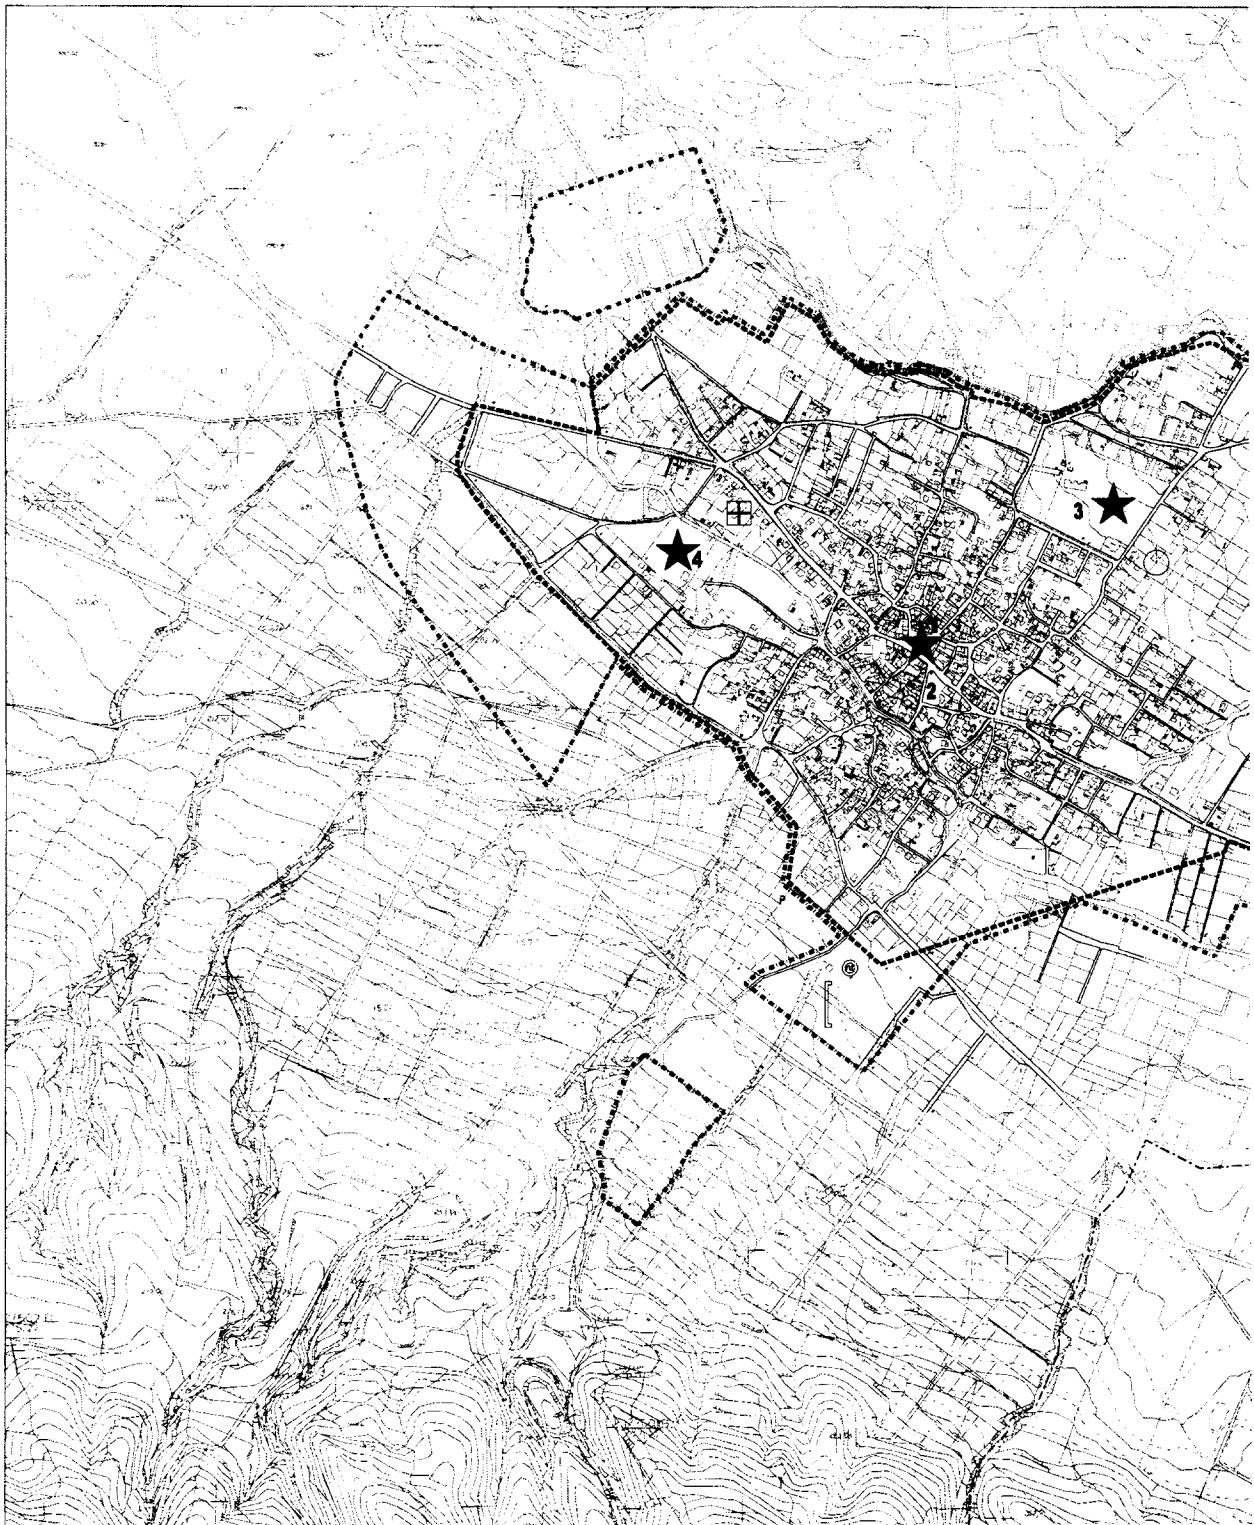

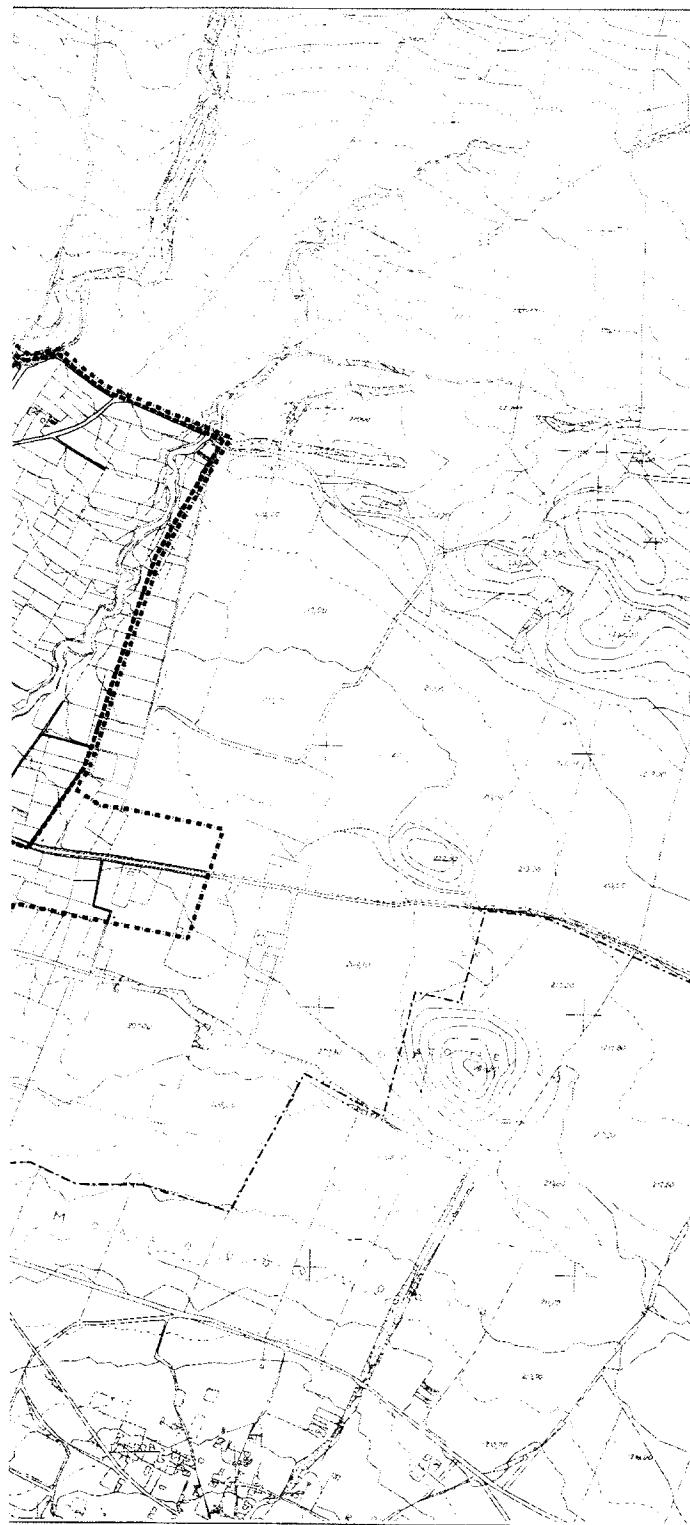

ΥΠΟΜΝΗΜΑ

Ορος Δημοτικού Διαμερίσματος

Municipality district limits

Ορος Γ.Π.Σ.

Town-plan boundaries

Ορος εγκαρδινού σχεδίου

Town-plan limits

Χώροι καπάλησης για συγένειαντη πλήθυνση σε περίπτωση σεισμού

Gathering spaces for population in case of earthquake



1. Πλατεία

2. Πάρκο

3. Χώρος σχολιού

4. Γήπεδο

Εγκαταστάσεις έκτακτης ανάγκης

First-aid installations

Κέντρο υγείας

Health center

Πυροβολικός σταθμός

Fire station

Σημείο υδροληψίας για πυρόσβεση

Water-supply point for fire

ΔΙΑΤΥΠΩΜΕΝΟ ΟΥΝΤΟΛΟΥΣ
ΑΙΓΑΙΟΝ ΙΩΑΝΝΙΝΩΝ
ΓΓΓ ΗΠΕΙΡΟΣ Κεφ. Μακεδονίας

ΘΕΑΤΡΟΝ ΖΑΓΚΛΙΒΕΡΙΟΥ

ΘΕΑΤΡΟΝ ΖΑΓΚΛΙΒΕΡΙ

Αριθ. 4799

(2)

Κήρυξη ως αναδασωτέας εκτάσεως εμβαδού 1,692 στρεμμάτων στη θέση «Ξέρα-Μανδράκια» περιοχής Βαλεριάνου περιφέρειας Δήμου ΕΛΕΙΟΥ ΠΡΟΝΝΩΝ Νομού Κεφαλληνίας.

**Η ΓΕΝΙΚΗ ΓΡΑΜΜΑΤΕΑΣ ΠΕΡΙΦΕΡΕΙΑΣ
ΙΟΝΙΩΝ ΝΗΣΙΩΝ**

Έχοντας υπόψη:

- 1) Τις περί Διοικητικής αποκέντρωσης διατάξεις του Ν. 3200/55, όπως τροποποιήθηκε και συμπληρώθηκε μεταγενέστερα με το Ν.Δ. 532/70.
- 2) Τις διατάξεις του άρθρου 117 παρ. 3 του Συντάγματος.
- 3) Τις διατάξεις του Ν. 998/79 «περί προστασίας των δασών και δασικών εν γένει εκτάσεων της χώρας» και συγκεκριμένα:
 - α) Του άρθρου 38 παρ. 1.
 - β) Του άρθρου 41 παρ. 1.
- 4) Τις διαταγές του Υπουργείου Γεωργίας:
 - α) 160417/1180/8.7.1980 και
 - β) 182447/3049/24.9.1980.
- 5) Το Ν. 2218/13.6.1994 «Περί ίδρυσης Νομαρχιακής Αυτοδιοίκησης, τροποποίησης διατάξεων για την πρωτοβάθμια αυτοδιοίκηση και την περιφέρεια και άλλες διατάξεις» όπως τροποποιήθηκε μεταγενέστερα με το Ν. 2240/16.9.94.

6) Το Ν. 2503/30.5.97 «Διοίκηση, οργάνωση, στελέχωση της περιφέρειας, ρύθμιση θεμάτων για την τοπική αυτοδιοίκηση και άλλες διατάξεις».

7) Την αναφορά της Δ/νσης Δασών Κεφαλληνίας με αριθμ. 4204/23.7.2003 με την οποία προτείνεται η κήρυξη ως αναδασωτέας, της αναφερόμενης στο θέμα εκτάσεως, αποφασίζουμε:

Κηρύσσουμε αναδασωτέα, με σκοπό να επανέλθει στην πρότερά της κατάσταση, με φυσική αναγέννηση, τη δασική έκταση που εκχερσώθηκε εμβαδού ενός στρέμματος, εξακοσίων ενενήντα δυό τετραγωνικών μέτρων (1,692 στρ.) που βρίσκεται στη θέση «Ξέρα-Μανδράκια» περιοχής Βαλεριάνου περιφέρειας Δήμου ΕΛΕΙΟΥ ΠΡΟΝΝΩΝ Νομού Κεφαλληνίας και προσδιορίζεται από τα στοιχεία Α, Β, Γ, Δ, Ε, Ζ, Η, Α στο απόσπασμα φύλλου χάρτη ΓΥΣ κλίμακας 1:5000 το οποίο αποτελεί αναπόσπαστο μέρος της απόφασης αυτής και ορίζεται ως εξής:

Ανατολικά: Με δασική έκταση.

Δυτικά: Με δασική και μη δασική έκταση.

Βόρεια: Με δασική έκταση.

Νότια: Με αγροτικό δρόμο.

Η απόφαση αυτή να δημοσιευθεί στην Εφημερίδα της Κυβερνήσεως,


Κέρκυρα, 20 Αυγούστου 2003

Η Γενική Γραμματέας Περιφέρειας
ΑΝΑΣΤΑΣΙΑ ΚΑΝΕΛΛΟΠΟΥΛΟΥ

ΕΘΝΙΚΟ ΤΥΠΟΓΡΑΦΕΙΟ
Ποι τεχνητοί νόμους στο χεδιαγράμμυ
έγινε δικύρωτο κατό πασσοτές 70 %

ΕΛΛΗΝΙΚΗ ΔΗΜΟΚΡΑΤΙΑ
ΠΕΡΙΦΕΡΕΙΑ ΙΟΝΙΩΝ ΝΗΣΙΩΝ
Δ/ΝΣΗ ΔΑΣΩΝ ΚΕΦΝΙΑΣ


Ανήκει στην αριθμ. : 4799/20.08.03
Α πόφαση Π. Ι.Ν.
ΑΠΟΣΠΑΣΜΑ ΧΑΡΤΗ Γ.Υ.Σ. με αριθμ. : 6144/2
ΔΗΜΟΣ : ΕΛΕΙΟΥ ΠΡΟΝΩΝ
ΘΕΣΗ: «Ξερά-Μανδράκια», περιοχής Βαλεριάνου
ΚΛΙΜΑΚΑ : 1: 5.000

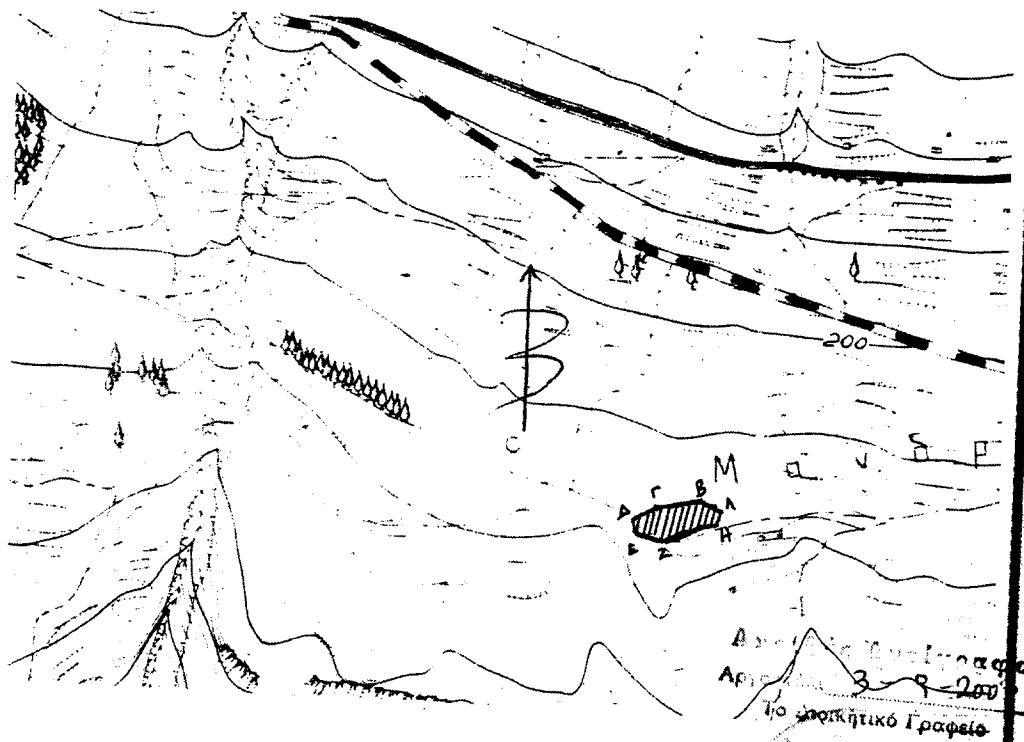

ΥΠΟΜΝΗΜΑ :



Α,Β,Γ,Δ,Ε,Ζ,Η,Α : Όρια εκχερσωμένης δασικής έκτασης
εμβαδού 1,692 στρεμμάτων

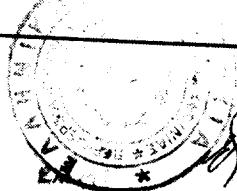

ΘΕΩΡΗΘΗΚΕ Κέρκυρα 20.8.03	ΘΕΩΡΗΘΗΚΕ Αργοστόλι 24.7.2003	ΘΕΩΡΗΘΗΚΕ Αργοστόλι 24.7.2003
ΓΕΝΙΚΗ ΓΡΑΜΜΑΤΕΑΣ Π.Ι.Ν. ΑΝΑΣΤΑΣΙΑ ΚΑΜΕΛΛΟΠΟΥΛΟΥ	Ο - Δ/ΝΣΗ ΔΑΣΩΝ Αναστασία Καμελλοπούλου	Ο - ΣΥΝΤΑΚΤΗΣ Αναστασία Καμελλοπούλου