



04010310210030008



10327

ΕΦΗΜΕΡΙΣ ΤΗΣ ΚΥΒΕΡΝΗΣΕΩΣ

ΤΗΣ ΕΛΛΗΝΙΚΗΣ ΔΗΜΟΚΡΑΤΙΑΣ

ΤΕΥΧΟΣ ΤΕΤΑΡΤΟ

Αρ. Φύλλου 1031

2 Οκτωβρίου 2003

ΠΕΡΙΕΧΟΜΕΝΑ

ΑΠΟΦΑΣΕΙΣ

- Ακύρωση της 3102/25.9.2002 απόφασης του Γενικού
Γραμματέα Περιφέρειας Δυτικής Ελλάδος 1
- Καθορισμός χρήσης, έκτασης εμβαδού 22.500 τ.μ.
από το υπ' αρ. 18 αγροτεμάχιο του αγροκτήματος
Φανού Νομού Φλώρινας για την ανέγερση σταβλι-
κών εγκαταστάσεων 2

ΑΠΟΦΑΣΕΙΣ

- Αριθ. 3205 (1)
Ακύρωση της 3102/25.9.2002 απόφασης του Γενικού
Γραμματέα Περιφέρειας Δυτικής Ελλάδος.

Ο ΓΕΝΙΚΟΣ ΓΡΑΜΜΑΤΕΑΣ ΠΕΡΙΦΕΡΕΙΑΣ ΔΥΤΙΚΗΣ ΕΛΛΑΔΟΣ

Έχοντας υπόψη:

- 1) Τις διατάξεις του Ν. 2882/2001 «Κώδικας Αναγκαστικών Απαλλοτριώσεων Ακινήτων».
- 2) Την 3102/25.9.2002 απόφαση του Γεν. Γραμματέα Περιφέρειας Δυτικής Ελλάδος, με την οποία κηρύχθηκε αναγκαστική απαλλοτρίωση ακινήτων για την κατασκευή

της Μικρής Περιμετρικής Πατρών από τη συμβολή ΙΙΙ ορειβατικού και 6ου Συντάγματος μέχρι χ.θ. 1+667,58.

3) Την Δ 12/0/31222/6.2.2003 απόφαση του Υφυπουργού ΠΕΧΩΔΕ, για την επίσπευση από το Δημόσιο εφαρμογής σχεδίου πόλης για τη διάνοιξη της «Μικρής Περιμετρικής Πατρών» από τη συμβολή των οδών ΙΙΙ ορειβατικού και 6ου Συντάγματος μέχρι χ.θ. 1+667,58, που δημοσιεύθηκε στο ΦΕΚ Δ 154/26.2.2003.

4) Το 6014/16.7.2003 έγγραφο της ΔΕΚΕ Περιφέρειας Δυτικής Ελλάδος.

5) Το γεγονός ότι εν λόγω κήρυξη της απαλλοτρίωσης δεν απαιτείτο για το λόγο ότι πρόκειται για εφαρμογή σχεδίου πόλης για το οποίο έχει εγκριθεί η πράξη αναλογισμού με τη Δ12/32877/29.4.1999 απόφαση του ΥΠΕΧΩΔΕ, αποφασίζουμε:

Ακυρώνουμε την 3102/25.9.2002 απόφασή μας.

Η απόφαση αυτή να δημοσιευθεί στην Εφημερίδα της Κυβερνήσεως.

Πάτρα, 9 Σεπτεμβρίου 2003

Ο Γενικός Γραμματέας Περιφέρειας
ΓΙΑΝΝΗΣ ΠΑΠΑΤΣΑΚΩΝΑΣ

Αριθ. 3146 (2)
Καθορισμός χρήσης, έκτασης εμβαδού 22.500 τ.μ. από το υπ' αρ. 18 αγροτεμάχιο του αγροκτήματος Φανού Νομού Φλώρινας για την ανέγερση σταβλικών εγκαταστάσεων.

Ο ΝΟΜΑΡΧΗΣ ΦΛΩΡΙΝΑΣ

Έχοντας υπ' όψη:

1. Τις δ/ξεις του άρθρου 3 του Ν. 1512/1985.
2. Το 1492/4.4.2003 έγγραφο της Δ/σης Εγγείων Βελτιώσεων Ν. Φλώρινας με το οποίο ζητείται ο καθορισμός χρήσης για την ανέγερση σταβλικών εγκαταστάσεων στον Φανό.
3. Το 1492/4.4.2003 έγγραφο της Δ/σης Δασών Ν. Φλώρινας.
4. Το 10955/12.11.2002 έγγραφο της Δ/σης Γεωργίας Ν. Φλώρινας
5. Το 7263/27.3.2003 έγγραφο της Δ/σης Υγείας Ν. Φλώρινας
6. Το 1398/5.12.2002 έγγραφο της Δ/σης Τουρισμού Περιφέρειας Δ. Μακεδονίας.
7. Το 4019/18.11.2002 έγγραφο της 11ης Εφορείας Βυζαντινών Αρχαιοτήτων.
8. Το 5832/21.2.2003 έγγραφο της ΙΖ' Εφορείας Προϊστορικών και Κλασικών Αρχαιοτήτων.
9. Την 262/2002 Απόφαση του Δημοτικού Συμβουλίου Αμυνταίου.

10. Την από 3.9.2003 γνωμοδότηση του συμβουλίου Χ.Ο.Π. Ν. Φλώρινας, πρακτικό 10ο, πράξη 18η.

11. Το γεγονός ότι για το υπ' αρ.18 αγροτεμάχιο του αγροκτήματος Φανού Νομού Φλώρινας δεν υπάρχει καθορισμένη χρήση γης, αποφασίζουμε:

Τον καθορισμό χρήσης έκτασης με στοιχεία Α Β Γ Δ Ε Ζ Η Θ Ι Α και Κ Λ Μ Ν Ξ Ο Π Ρ Κ συνολικού εμβαδού 22.500 τ.μ. από το υπ' αρ. 18 τεμάχιο του αγροκτήματος Φανού, όπως αυτή φαίνεται στο τοπογραφικό διάγραμμα που συνοδεύει την παρούσα, ως χώρο ανέγερσης σταβλικών εγκαταστάσεων.

Ο καθορισμός της χρήσης γίνεται προκειμένου να παραχωρηθεί αυτό κατά τις δ/ξεις του άρθρου 3 του Ν. 1512/1985.

Από τις διατάξεις της απόφασης αυτής δεν προκαλείται δαπάνη σε βάρος κρατικού ή δημοτικού προϋπολογισμού.

Η ισχύς της απόφασης αυτής αρχίζει από την ημέρα δημοσίευσης στην Εφημερίδα της

Η απόφαση αυτή να δημοσιευτεί στην Εφημερίδα της Κυβερνήσεως.


Φλώρινα, 10 Σεπτεμβρίου 2003

Ο Νομάρχης κ.α.α.
Ο βοηθός Νομάρχης
ΓΕΩΡΓΙΟΣ ΚΑΛΑΪΤΖΙΔΗΣ

ΥΠΟΜΝΗΜΑ	
Γ	Αριθμοί κομής κτηνοτροφικής μονάδας
ΣΥΝΤΑΓΜΕΝΕΣ ΚΟΜΕΣ ΚΤΗΝΟΤΡΟΦΙΚΩΝ ΜΟΝΑΔΩΝ	
①	Αριθμοί κτηνοτροφικής μονάδας
②	Αριθμοί σημείου στάσης
③	Υψόμετρο σημείου στάσης
④	Σημείο στάσης
⑤	Αγροτική οδός διατομής (μη υφιστάμενη)
⑥	Ηφιστάμενη αγροτική οδός
ΕΘΝΙΚΟ ΥΠΟΓΡΑΦΕΙΟ Γ.Ο. ΤΕΧΝΙΚΩΝ ΔΟΜΩΝ, ΣΤΕ. ΤΑΧΥΔΡΟΜΙΑ ΔΙΕΥΣΗ ΤΕΧΝΙΚΩΝ, ΑΠΟ ΤΟΜΕΑ 40%	


Α: Απόσπασμα διανομής 1928/Αναμόρφωσης 1961 Ν.Δ. 3958/59 (Κλίμακα 1:5.000)


Γεωγραφική αναγωγή (regime) του αποσπάσματος από το κρατικό δίκτυο της Τοπογραφικής Υπηρεσίας του Υπουργείου Γεωργίας με κέντρο φύλλου Χάρτη φ=40° 45' και λ=2° 15'.

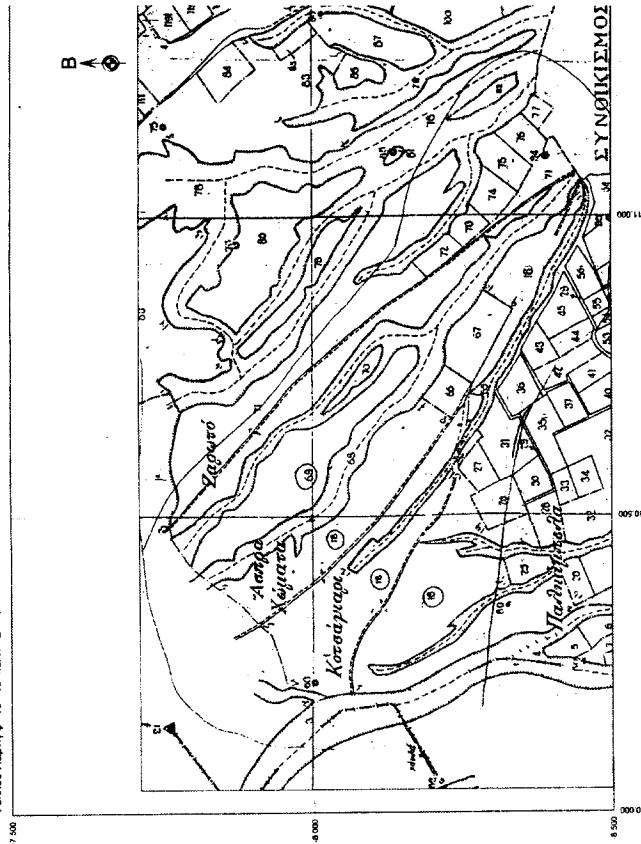



Β: Τοπογραφικό διάγραμμα περιοχής αποτίμησης και προτεινόμενη κτηνοτροφική ζώνη (†)

Εξορμήματα από το κρατικό δίκτυο της Τοπογραφικής Υπηρεσίας του Υπουργείου Γεωργίας με κέντρο φύλλου Χάρτη φ=40° 45' και λ=2° 15'.

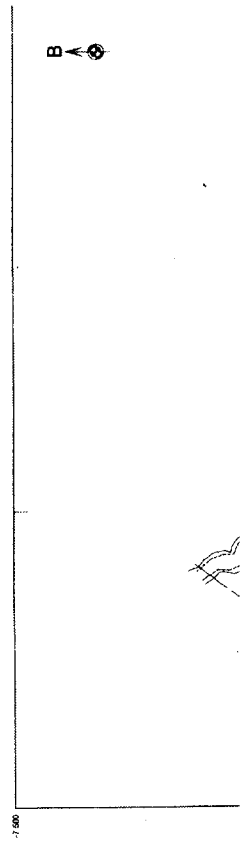


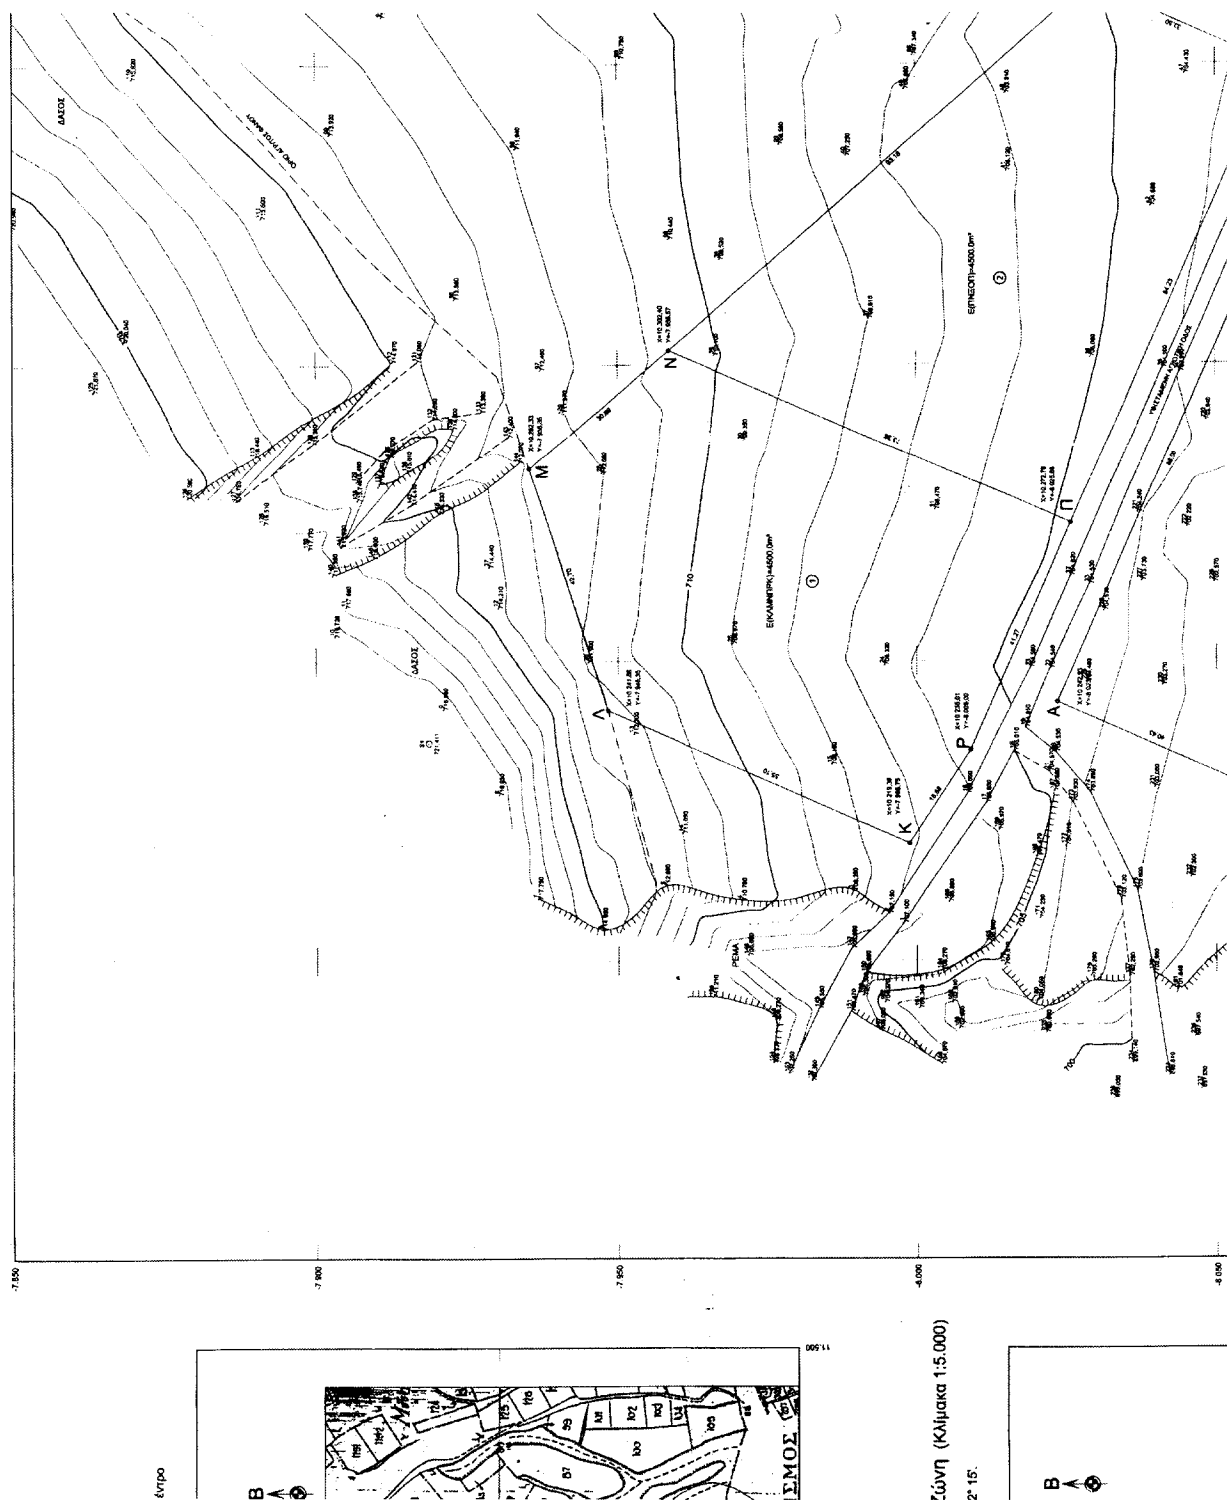

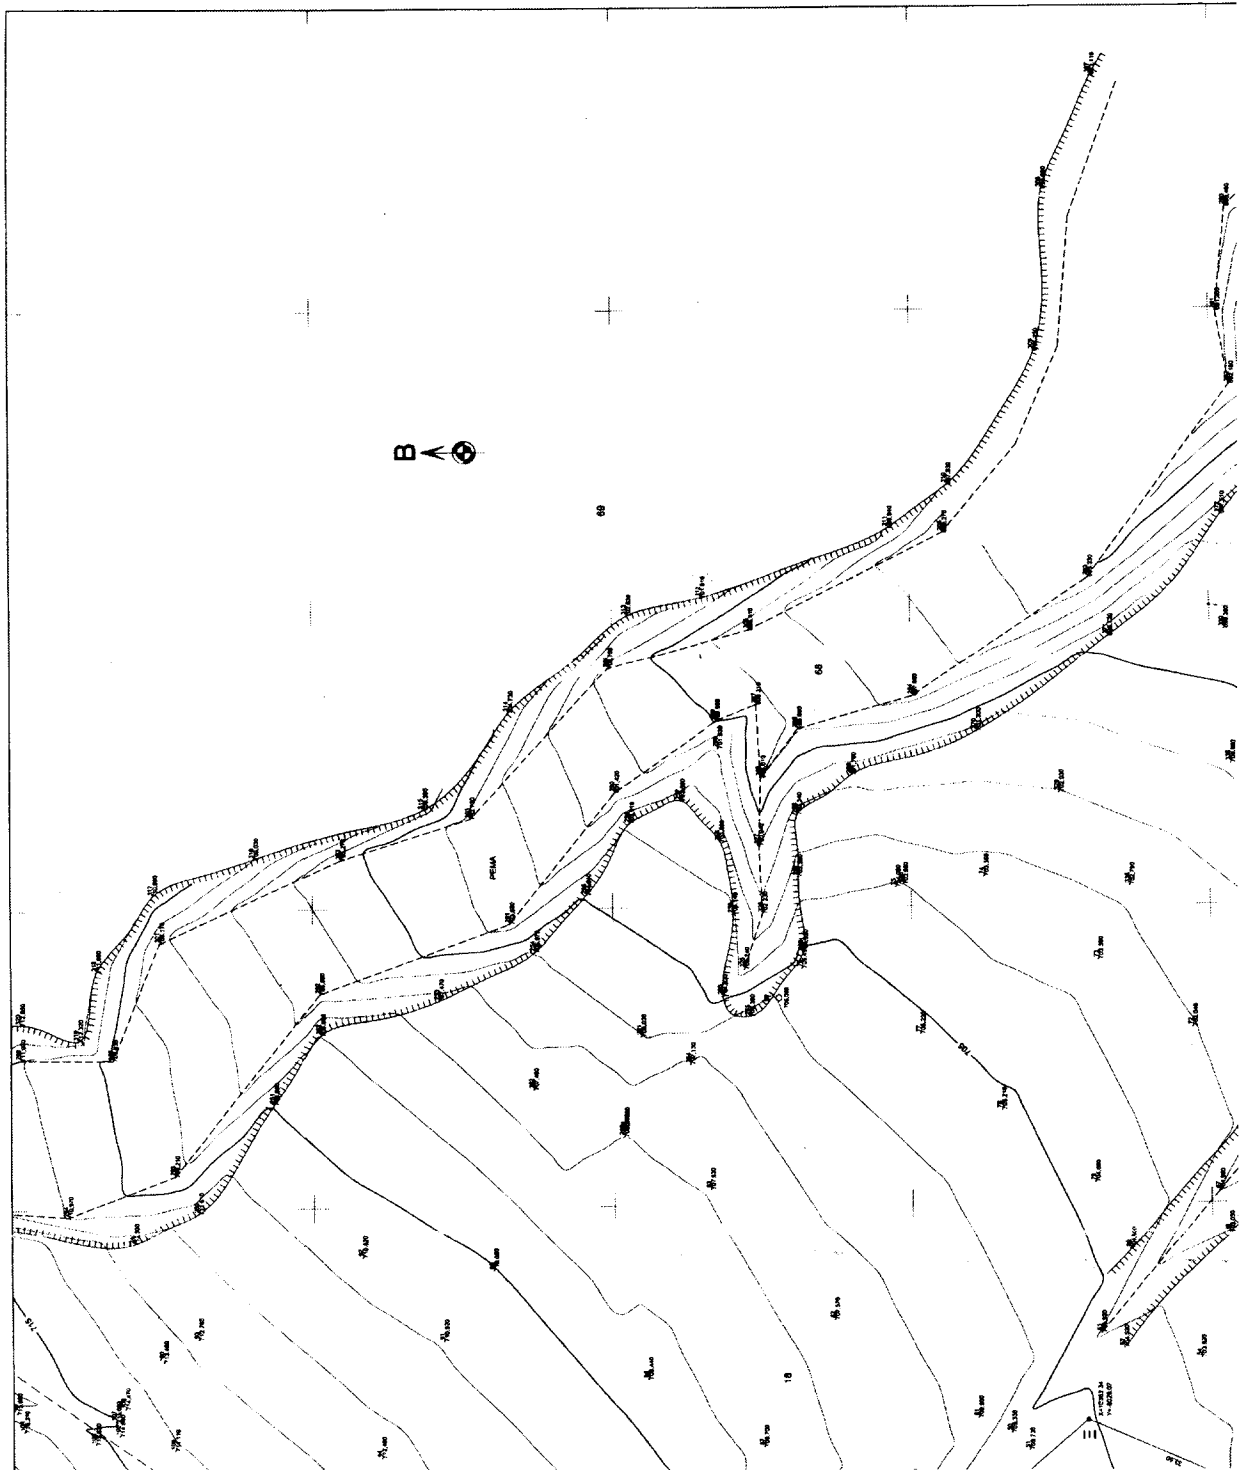

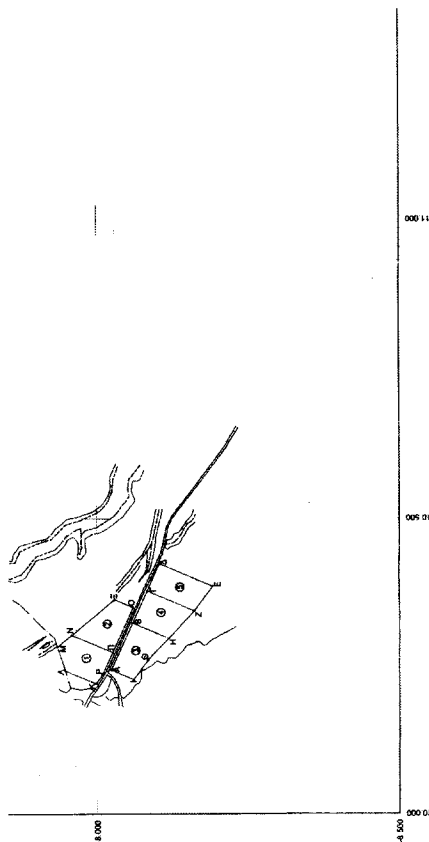

Γ: Τοποθέτηση (overlay) του Β πάνω στο Α (κλίμακα 1:5.000)
Κρατικό δίκτυο Τοπογραφικής Υπηρεσίας του Υπουργείου Γεωργίας με κέντρο Φούλας, Χάρτη φω40° 45' και λ=2° 15'.

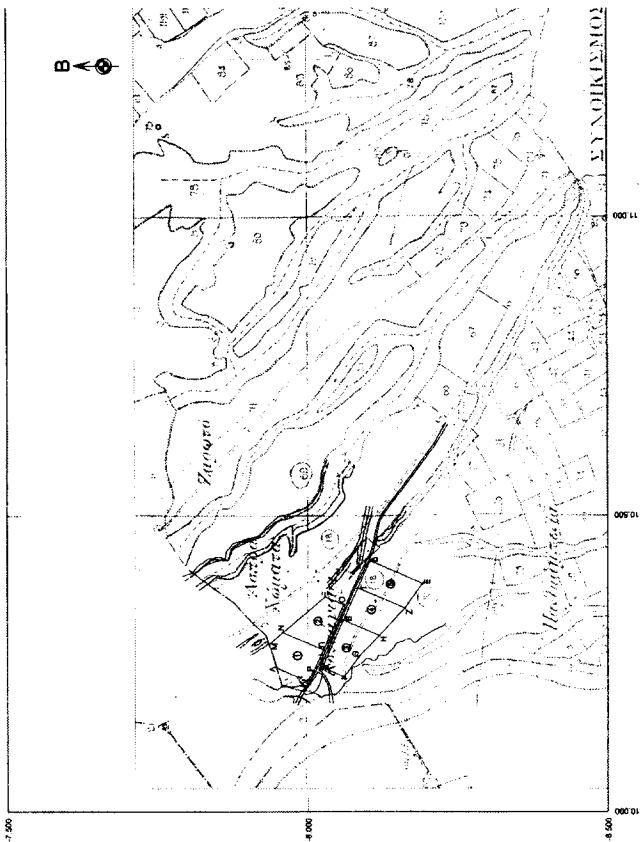

ΕΛΛΗΝΙΚΗ ΔΗΜΟΚΡΑΤΙΑ ΠΕΡΙΦΕΡΕΙΑ ΔΥΤΙΚΗΣ ΜΑΚΕΔΟΝΙΑΣ ΔΗΜΟΣ ΑΜΥΝΤΑΙΟΥ		ΚΤΗΝΟΤΡΟΦΙΚΗ ΖΩΝΗ Δ.Δ. ΦΑΝΟΥ	
ΤΟΠΟΓΡΑΦΙΚΗ ΜΕΛΕΤΗ		ΓΕΩΡΓΙΟΣ ΚΑΡΑΓΕΩΡΓΙΟΥ ΑΡΧΙΤΕΚΤΟΝΟΣ Ο ΔΙΟΙΚΗΤΗΣ	
	ΘΕΜΑ : ΟΡΙΖΟΝΤΙΟΓΡΑΦΙΑ	ΚΛΙΜΑΚΑ	1:500
		ΑΡ. ΣΧΕΔΙΟΥ	2
	ΕΛΕΓΧΘΗΚΕ	ΓΕΩΡΓΙΟΣ ΚΑΡΑΓΕΩΡΓΙΟΥ	
	ΜΕΛΕΤΗΘΗΚΕ	ΣΕΤΙΣΑΛΟΝΙΚΗ ΟΚΤΩΒΡΙΟΣ 2002	

