



04010330210030008



10343

ΕΦΗΜΕΡΙΣ ΤΗΣ ΚΥΒΕΡΝΗΣΕΩΣ

ΤΗΣ ΕΛΛΗΝΙΚΗΣ ΔΗΜΟΚΡΑΤΙΑΣ

ΤΕΥΧΟΣ ΤΕΤΑΡΤΟ

Αρ. Φύλλου 1033

2 Οκτωβρίου 2003

ΠΕΡΙΕΧΟΜΕΝΑ

ΑΠΟΦΑΣΕΙΣ

Επανακαθορισμός των ορίων της παραλίας στη θέση Όρμος Αθέρα Δ.Δ. Αθέρα Δήμου Παλικής Ν. Κεφαλληνίας.....	1
Κήρυξη δημοτικής δασικής έκτασης εμβαδού 3939,70 τ.μ. ως αναδασωτέας, στο Δήμο Θάσου.....	2
Κήρυξη αναδασωτέας έκτασης 0,044 στρεμμάτων στη θέση «Ρίζα» ή «Σάχου» Δημοτικού διαμερίσματος Ραχών, Δήμου Κυπαρισσίας, Νομού Μεσσηνίας.	3

ΑΠΟΦΑΣΕΙΣ

Αριθ. 1076717/6829/Β0010

(1)

Επανακαθορισμός των ορίων της παραλίας στη θέση Όρμος Αθέρα Δ.Δ. Αθέρα Δήμου Παλικής Ν. Κεφαλληνίας.

Ο ΥΦΥΠΟΥΡΓΟΣ ΟΙΚΟΝΟΜΙΑΣ ΚΑΙ ΟΙΚΟΝΟΜΙΚΩΝ

Έχοντας υπόψη:

1. Τις διατάξεις της παρ. 2 του άρθρου 34 του Ν. 2971/2001, περί αιγιαλού και παραλίας, σύμφωνα με τις οποίες οι εκκρεμείς υποθέσεις που αφορούν τον καθορισμό αιγιαλού και παραλίας εξακολουθούν να διέπονται από τις ισχύουσες μέχρι την έναρξη ισχύος του νόμου αυτού διατάξεις.

2. Την 252/2002 γνωμοδότηση του Νομικού Συμβουλίου του Κράτους.

3. Τις διατάξεις του Α.Ν. 2344/40.

4. Τις διατάξεις του Ν.Δ. 439/70 «περί συμπληρώσεως των διατάξεων περί αιγιαλού».

5. Τις διατάξεις του άρθρου 3 του Ν. 2971/2001.

6. Τις διατάξεις του Ν. 719/77 «περί του τρόπου σύνταξης τοπογραφικών - υψομετρικών διαγραμμάτων από ιδιώτες μηχανικούς κ.λ.π.».

7. Τις διατάξεις του Ν. 3200/55 «περί διοικητικής αποκεντρώσεως», όπως αυτές τροποποιήθηκαν με τα Ν.Δ. 532/70, Β.Δ. 704/70, Β.Δ. 705/70, Β.Δ. 192/72, Π.Δ. 71/84, Π.Δ. 347/86, Ν. 2026/92 και Π.Δ. 97/93.

8. Τις διατάξεις του Π.Δ. 551/88 «Οργάνωση Νομαρχιών - Οργάνωση Οικονομικών Υπηρεσιών» (ΦΕΚ 259 τ. Α').

9. Τις διατάξεις του Ν. 2218/94 «περί ίδρυσης Νομαρχιακής Αυτοδιοίκησης κ.λ.π.» (ΦΕΚ 90 τ. Α').

10. Τις διατάξεις του άρθρου 14 του Ν. 2399/96 «Υλοποίηση της εισοδηματικής πολιτικής έτους 1996 για μισθούς και συντάξεις και άλλες διατάξεις» (ΦΕΚ 90 τ. Α'), με το οποίο καταργήθηκαν οι θέσεις των Περιφερειακών Διευθυντών και οι αρμοδιότητες τους περιήλθαν στο Γενικό Γραμματέα Περιφέρειας.

11. Τις διατάξεις των παρ. 2 και 6 του άρθρου 1 του Ν. 2503/97 «Διοίκηση, Οργάνωση, Στελέχωση της Περιφέρειας, ρύθμιση θεμάτων για την Τοπική Αυτοδιοίκηση και άλλες διατάξεις» (ΦΕΚ 107 τ. Α') σύμφωνα με τις οποίες οι Περιφερειακές Υπηρεσίες του Υπουργείου Οικονομικών που συγκροτούσαν την Περιφερειακή Διοίκηση του Νομού ή Νομαρχίας δεν υπήχθησαν στην ενιαία οργανική μονάδα της Περιφέρειας, ούτε καταργήθηκαν, αλλά αποτελούν από 1.9.1997 Υπηρεσίες του Υπουργείου Οικονομικών.

12. Το 28975/31.7.1997 έγγραφο της Δ/σης Διοίκησης του Υπουργείου Εσωτερικών, Δημ. Διοίκησης και Αποκέντρωσης, σύμφωνα με το οποίο οι αρμοδιότητες του Γενικού Γραμματέα της Περιφέρειας σε θέματα Υπηρεσιών του Υπουργείου Οικονομικών, μεταφέρονται από 1.9.1997 στον Υπουργό Οικονομικών.

13. Την 1065956/863/Α0006/17.3.2003 (ΦΕΚ 985 Τ.Β'/16.7.2003) κοινή απόφαση των Πρωθυπουργού και Υπουργού Οικονομίας και Οικονομικών, περί ανάθεσης αρμοδιοτήτων του Υπουργού Οικονομίας και Οικονομικών στους Υφυπουργούς.

14. Την 1115093/1378/Α0006/17.12.2001 (ΦΕΚ 1720 τ. Β'/21.12.2001) απόφαση του Υφυπουργού Οικονομικών, περί μεταβίβασης αρμοδιοτήτων στο Γενικό Γραμματέα, στους Γενικούς Διευθυντές κ.λ.π. του Υπουργείου Οικονομικών, όπως αυτή τροποποιήθηκε με την 1041136/468/Α0006/18.5.2002 (ΦΕΚ 633/22.5.2002 τ. Β') απόφαση του Υφυπουργού Οικονομίας και Οικονομικών.

15. Την από 8.10.2002 έκθεση της Επιτροπής καθορισμού των ορίων αιγιαλού παραλίας για τον επανακαθορισμό των ορίων της παραλίας στη θέση Όρμος Αθέρα Δήμου Παλικής, Ν. Κεφαλληνίας, και το από Ιούνιο 1996 τοπογραφικό υψομετρικό διάγραμμα, κλίμακας 1:500, το οποίο έχει συνταχθεί από τον Τοπογράφο Μηχανικό Γεράσιμο Πολυκαλά, σε μια (1) πινακίδα, ελέγχθηκε από τον Μηάρκα Ιωάννη Πολιτικό Μηχανικό Υπάλληλο της ΤΥΔΚ στις 20.1.1997 και θεωρήθηκε από τον Προϊστάμενο της ΤΥΔΚ Ν. Κεφαλληνίας Χ. Τουμάση.

16. Το Φ.544.5/126/03/Σχ. 146/14.2.2003 έγγραφο του Γενικού Επιτελείου Ναυτικού, αποφασίζουμε:

Επικυρώνουμε την από 8.10.2002 έκθεση της κατά το άρθρο 3 του Ν. 2971/2001 αρμόδιας Επιτροπής αιγιαλού παραλίας για τον επανακαθορισμό των ορίων της παραλίας στη θέση

Όρμος Αθέρα, Δήμου Παλικής Ν. Κεφαλληνίας, καθώς επίσης και το από Ιούνιο 1996 τοπογραφικό υψομετρικό διάγραμμα, κλίμακα 1:500, το οποίο έχει συνταχθεί από τον Τοπογράφο Μηχανικό Γεράσιμο Πολυκαλά, σε μία (1) πινακίδα, ελέγχθηκε από τον Ιωάννη Μπάρκα πολιτικό Μηχανικό της ΤΥΔΚ Κεφαλληνίας στις 20-1-1997 και θεωρήθηκε από τον Προϊστάμενο της ΤΥΔΚ Κεφαλληνίας. Στο τοπογραφικό αυτό διάγραμμα καθορίστηκε από την αρμόδια Επιτροπή, όπως πιο πάνω αναφέρεται:

α) η οριογραμμή του αιγιαλού με κόκκινη συνεχή πολυγωνική γραμμή, με στοιχεία 1, 2, 3,.....20, 21, παραμένει ως έχει καθορισθεί με την 1705/7.4.1986 απόφαση Νομάρχης Κεφαλληνίας (ΦΕΚ 410/29.4.86 τ. Δ').

β) η οριογραμμή της παραλίας με κίτρινη συνεχή πολυγωνική γραμμή, με στοιχεία 9', 10', 11',.....21', ώστε να εξαιρεθεί το κτιριακό συγκρότημα που έχει χαρακτηριστεί ως έργο τέχνης και η περιμετρική τούτου ζώνη προστασίας των εκατό μέτρων σύμφωνα με την 273/1999 γνωμοδότηση Ν. Σ. Κ.

Το πλάτος της παραλίας παραμένει το ίδιο. Στα βραχύδη τμήματα της ακτής 10μ. και στο αμώδες 15μ. για την εξυπηρέτηση του σκοπού του άρθρου 7 παρ. 1 του ΑΝ 2344/40.

Δεν εξαιρούνται τα κτίσματα που βρίσκονται στη ζώνη παραλίας.

Αποφαινεται ότι δεν υφίσταται παλαιός αιγιαλός.

Την εν μέρει ακύρωση της 1705/7.4.1986 (ΦΕΚ 410/29.4.1986 τ. Δ') Απόφαση Νομάρχης Κεφαλληνίας και μόνο ως προς το τμήμα που επανακαθορίζεται με την παρούσα (κατάργηση οριογραμμής παραλίας από την κορυφή 1' έως 8').

Η παρούσα απόφαση μαζί με την έκθεση της Επιτροπής και το τοπογραφικό διάγραμμα, να δημοσιευθούν στην Εφημερίδα της Κυβερνήσεως.

Αθήνα, 17 Σεπτεμβρίου 2003

Με εντολή Υφυπουργού
Ο Γενικός Διευθυντής Δημ. Περιουσίας
και Εθνικών Κληροδοτημάτων
ΣΠΥΡΟΣ ΣΤΑΘΗΣ

ΕΚΘΕΣΗ

Επιτροπής καθορισμού των ορίων αιγιαλού και παραλίας άρθρου 3 του Ν. 2971/2001, που συγκροτήθηκε με την αρ. 882/22.4.2002 απόφαση οικονομικής επιθεώρησης Ιονίων Νήσων.

ΘΕΜΑ: Επανακαθορισμός των ορίων της παραλίας στη θέση «Όρμος Αθέρα» πρώην Κοινότητας Αθέρα τώρα Δήμου Παλικής.

Στο Αργοστόλι σήμερα την 8.10.2002 ημέρα Τετάρτη οι υπογεγραμμένοι:

1. Παπαδάτου - Βουτσινά Μαρία, Πρ/νη Κτηματική.
2. Μπάρκος Ιωάννης, Πολ. Μηχανικός ΤΥΔΚ, ως μέλος.
3. Αλεξάτος Απόστολος, Λιμενάρχης Κεφαλληνίας, ως μέλος.
4. Θεοπεφτάτου Αφροδίτη προϊστ. Δ/σης Πολεοδομίας Ν.Α. Κεφαλληνίας ως μέλος.
5. Μάης Χρήστος αν. Δ/ντή Χωροταξίας και Περιβάλλοντος Γ.Γ. Περιφέρειας Ιονίων Νήσων ως μέλος, αποτελούντες την επιτροπή καθορισμού ορίων αιγιαλού - παραλίας, που συγκλήθηκε έπειτα από σχετική πρόσκληση του Προέδρου της, λαβόντες υπόψη:

1) Την 273/1999 γνωμοδότηση ΝΣΚ περί επανακαθορισμού των ορίων της παραλίας ώστε να εξαιρεθεί το κτιριακό συγκρότημα που έχει χαρακτηριστεί ως έργο τέχνης και διατηρητέο μνημείο με την οποία ζητείται ο επανακαθορισμός των ορίων της παραλίας στην περιοχή αυτή.

2) Τα συνταχθέντα από τον Τοπογρ. Μηχανικό Γεράσιμο Πολυκαλά τον Ιούνιο 1996 τοπογραφικά και υψομετρικά διαγράμματα της παραπάνω περιοχής σε μία πινακίδα, με κλίμακα 1:500, ηλεγμένα για την ακρίβεια της αποτύπωσης από τον Ι. Μπάρκα Πολιτικό Μηχανικό.

Την 20.1.1997 και θεωρημένα από τον Προϊστάμενο Τ.Υ.Δ.Κ. Νομ. Κεφ/νίας.

Την ίδια ημερομηνία, όπως ορίζουν οι διατάξεις του άρθρου 20 του Ν. 719/77.

3) Τις διατάξεις του Α.Ν. 2344/40, όπως τροποποιήθηκε και συμπληρώθηκε μεταγενέστερα καθώς και τη σχετική με αυτόν Δικαστηριακή και Διοικητική Νομολογία.

4) Τις διατάξεις του Ν. 2971/2001 «Αιγιαλός - παραλία και άλλες διατάξεις».

5) Την αντίληψη που δημιουργήθηκε, κατά την επιτόπια μετάβασή μας στην παρακάτω θέση, σχετικά με το πλάτος της βρεχόμενης από το χειμέριο κύμα ξηράς και με τα λοιπά συναφή στοιχεία, ήτοι:

α) τη μορφολογία του εδάφους της ακτής
β) το γεγονός ότι δεν υπάρχουν σημεία μεταβολής του αιγιαλού.

γ) την κατάσταση του θαλάσσιου χώρου
δ) το γεγονός ότι δεν βρέθηκαν στοιχεία παλαιών διαγραμμάτων για προηγούμενο καθορισμό, στην ίδια θέση, του αιγιαλού και παραλίας.

ε) το ύψος του χειμερίου κύματος σε συνάρτηση με το ανάπτωμα του πελάγους στη θέση αυτή και το γεγονός ότι οι άνεμοι που επηρεάζουν τον κυματισμό είναι βόρειοι ως βορειανατολικοί και η είσοδος του όρμου είναι στενή και προστατευόμενη από νησίδα που βρίσκεται στην είσοδό του.

6) Την μη ύπαρξη καθορισμού ορίων αιγιαλού και παραλίας εκατέρωθεν της εξεταζόμενης περιοχής, αποφασίζει:

1. Η οριογραμμή του αιγιαλού παραμένει ως έχει καθορισθεί με την 1705/7.4.1986 (ΦΕΚ 410/29.4.86 τ.Δ') και απεικονίζεται στο από Ιούνιο 1996 τοπογραφικό διάγραμμα με κόκκινη συνεχή πολυγωνική γραμμή 1 έως 21 της οποίας οι κορυφές έχουν τις συντεταγμένες που φαίνονται στον σχετικό πίνακα εξαρτημένες από το κρατικό δίκτυο.

2. Επανακαθορίζει στο πιο πάνω αναφερόμενο τοπογραφικό διάγραμμα την οριογραμμή της παραλίας με κίτρινη συνεχή πολυγωνική γραμμή με κορυφές 8', 9', 10', 11' έως 21' οι οποίες έχουν τις συντεταγμένες που φαίνονται στο σχετικό πίνακα εξαρτημένες από το Κρατικό δίκτυο, ώστε να εξαιρεθεί το κτιριακό συγκρότημα και η περιμετρική τούτου ζώνη προστασίας των εκατό μέτρων σύμφωνα με την 273/1999 γνωμοδότηση ΝΣΚ. Συνεπώς με την παρούσα Έκθεση καταργείται η οριογραμμή της παραλίας από την κορυφή 1' έως 8'.

Το πλάτος της ζώνης παραλίας παραμένει το ίδιο δηλαδή στα βραχύδη τμήματα της ακτή δέκα μέτρα (10) και στο αμώδες δεκαπέντε μ. (15), για την εξυπηρέτηση του σκοπού της παραγράφου 1 του άρθρου 7 του Α.Ν. 2344/ 40 και σύμφωνα με τις διατάξεις του άρθρ. 34 του Ν. 2971/2001.


3. Αποφαινεται ότι δεν υπάρχει παλαιός αιγιαλός.
4. Δεν εξαιρούνται τα κτίσματα που βρίσκονται στη ζώνη παραλίας.


5. Την εν μέρει ακύρωση της 1705/7.4.1986 (ΦΕΚ 410/29.4.1986 τ. Δ') απόφαση Νομάρχης Κεφαλληνίας και μόνο ως προς το τμήμα που επανακαθορίζεται με την παρούσα (κατάργηση οριογραμμής παραλίας από κορυφή 1' έως 8').

Η Επιτροπή

Η Πρόεδρος
ΜΑΡΙΑ ΠΑΠΑΔΑΤΟΥ - ΒΟΥΤΣΙΝΑ

Τα Μέλη
Γ. ΜΠΑΡΚΑΣ
ΑΠΟΣΤΟΛΟΣ Γ. ΑΛΕΞΑΤΟΣ
ΑΦΡΟΔΙΤΗ ΘΕΟΠΕΦΤΑΤΟΥ
ΧΡ. ΜΑΗΣ

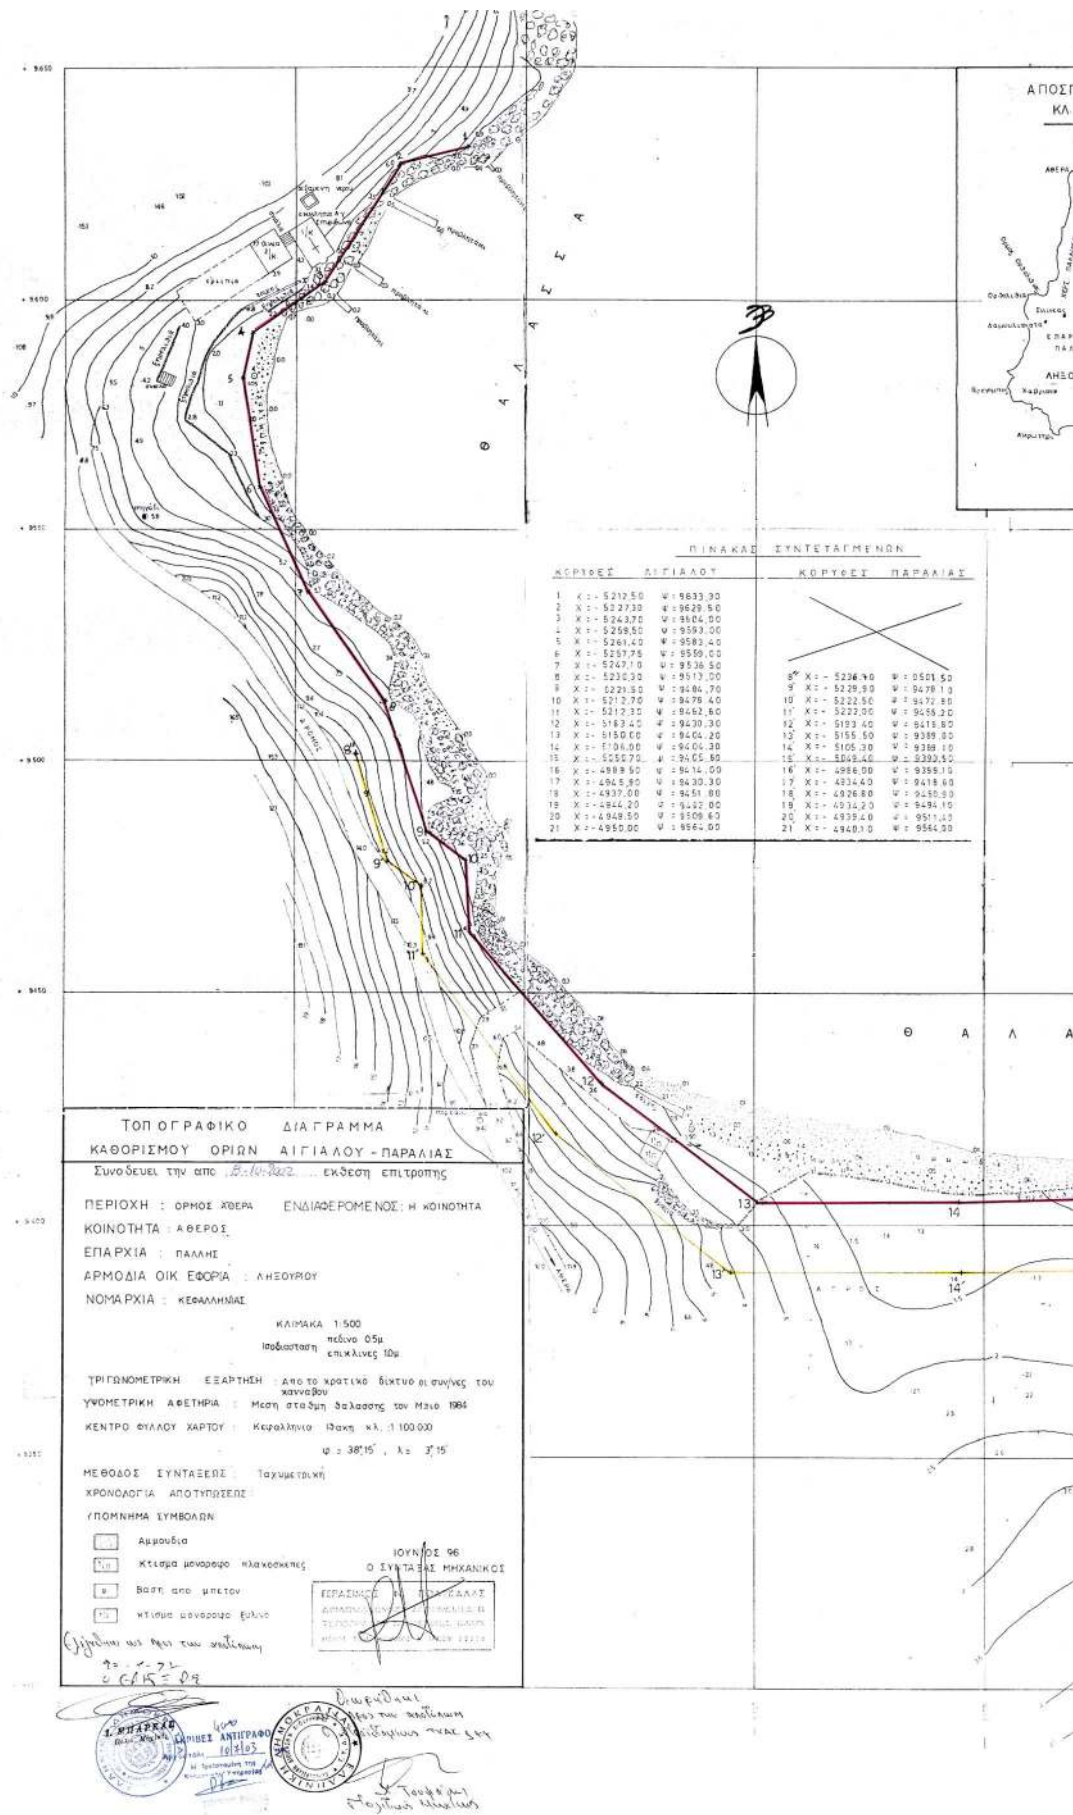

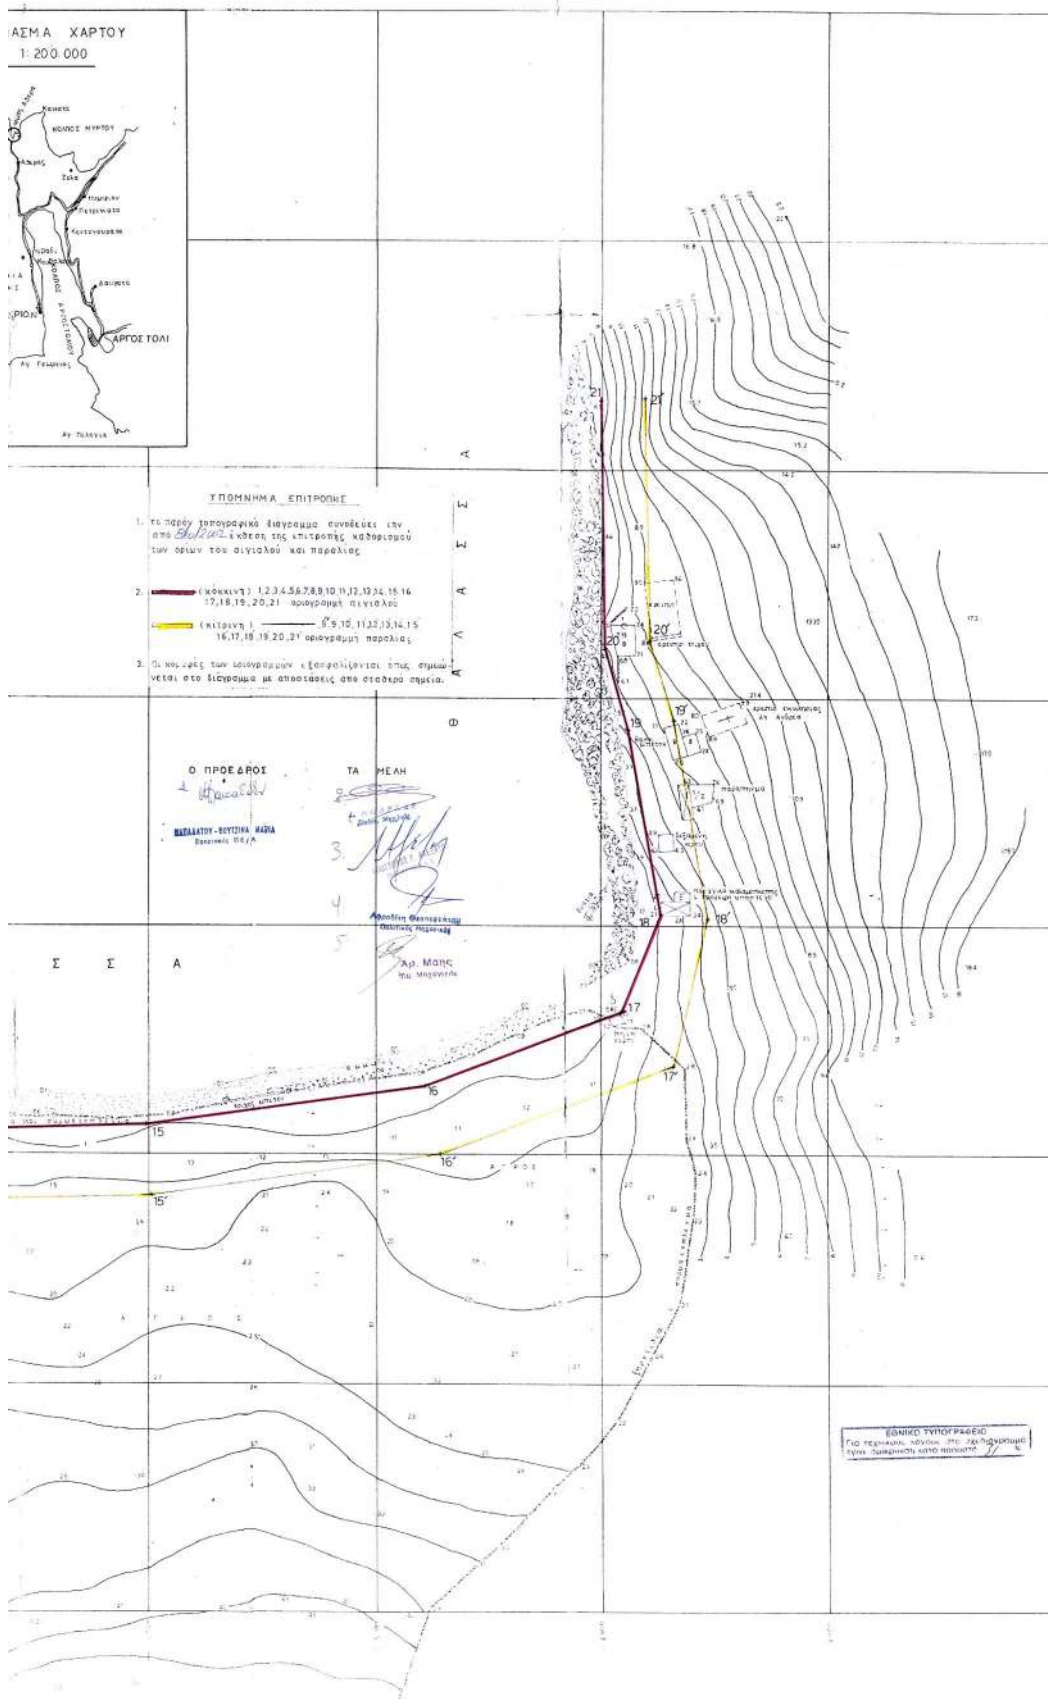

Αριθ. 5237

(2)

Κήρυξη δημοτικής δασικής έκτασης εμβαδού 3939,70 τ.μ.
ως αναδασωτέας, στο Δήμο Θάσου.

Ο ΓΕΝΙΚΟΣ ΓΡΑΜΜΑΤΕΑΣ ΠΕΡΙΦΕΡΕΙΑΣ
ΑΝΑΤΟΛΙΚΗΣ ΜΑΚΕΔΟΝΙΑΣ - ΘΡΑΚΗΣ

Έχοντας υπόψη:

1. Τις διατάξεις

α) Του άρθρου 117 παρ. 3 του Συντάγματος της Χώρας.

β) Των άρθρων 38 παρ. 1 και 41 παρ. 1 του Ν. 998/79.

γ) Του Νόμου 2240/94 «Περί συμπληρώσεως των διατάξεων για την Νομαρχιακή Αυτοδιοίκηση και άλλες διατάξεις».

δ) Των Ν. 2399/96 (ΦΕΚ 90Α/27.5.97) και Ν. 2503/97 (ΦΕΚ 107Α/30.5.97).

2. Την 3200/2001 απόφαση του Γεν. Γραμματέα της Περιφέρειας «Περί άσκησης αρμοδιοτήτων του Γεν. Γραμματέα της Περιφέρειας Ανατολικής Μακεδονίας Θράκης επί θεμάτων δασικών και μεταβίβαση του δικαιώματος υπογραφής σε Προϊσταμένους των Υπηρεσιακών μονάδων της Περιφέρειας» (ΦΕΚ 865/6.7.2001 τ.Β'), καθώς και τις 208/21.1.2002 (ΦΕΚ 128/Β/2002) και 1631/ 23.6.2003 (ΦΕΚ 882/2.7.2003 τ.Β') όμοιες.

3. Τις διαταγές του Υπουργείου Γεωργίας α) 160417/1180/8.7.80 και β) 182447/3049/24.9.80.

4. Την 1980/18.8.2003 πρόταση του Δασαρχείου Θάσου με την οποία προτείνεται η κήρυξη της έκτασης που αναφέρεται στο θέμα ως αναδασωτέας.

5. Την 2398/4.9.2003 εισήγηση της Δ/σης Δασών Ν. Καβάλας, αποφασίζουμε:

Κηρύσσουμε αναδασωτέα με σκοπό την προστασία των δασικών εδαφών και δασικού περιβάλλοντος και την αποκατάσταση της βλάστησης με φυσική ή τεχνητή αναδάσωση που καταστράφηκε από παράνομη εκχέρωση για να αποκλειστεί η χρήση της για κάθε άλλο σκοπό, της δημοτικής δασικής έκτασης συνολικού εμβαδού 3939.70 τ. μ. που βρίσκεται στη δασική θέση Μελοκοπιά ΔΔ Καλλιράχης του Δήμου Θάσου προσδιορίζεται από τα στοιχεία 1,2,3,4,5,1 και έχει όρια:

Ανατολικά: Με Δημοτική δασική έκταση

Δυτικά: Με επαρχιακή οδό Καλλιράχης -Λιμεναρίων

Βόρεια: Με γεωργική έκταση

Νότια: Με Δημοτική δασική έκταση

όπως φαίνεται στο συνημμένο διάγραμμα που αποτελεί αναπόσπαστο μέρος της απόφασης αυτής.

Η απόφαση αυτή να δημοσιευθεί στην Εφημερίδα της Κυβερνήσεως.

Καβάλα, 9 Σεπτεμβρίου 2003


Με εντολή Γενικού Γραμματέα Περιφέρειας

Ο Διευθυντής Δασών

ΧΑΡΑΛΑΜΠΟΣ ΠΑΠΑΔΟΠΟΥΛΟΣ

ΕΛΛΗΝΙΚΗ ΔΗΜΟΚΡΑΤΙΑ
ΠΕΡΙΦΕΡΕΙΑ
ΑΝΑΤΟΛΙΚΗΣ ΜΑΚΕΔΟΝΙΑΣ & ΘΡΑΚΗΣ
ΓΕΝΙΚΗ ΔΙΕΥΘΥΝΣΗ
ΔΙΕΥΘΥΝΣΗ ΔΑΣΩΝ
Δ/ΝΣΗ ΔΑΣΩΝ Ν. ΚΑΒΑΛΑΣ

ΚΗΡΥΞΗ ΑΝΑΔΑΣΩΤΕΟΥ
Δημοτικού Δάσους
Εμβαδού 3.939,70 τ.μ.
Στη δασική θέση «Μελοκοπιά»
ΚΑΛΛΙΡΑΧΗΣ – ΘΑΣΟΥ Ν. Καβάλας
ΟΡΙΑ ΕΚΤΑΣΗΣ

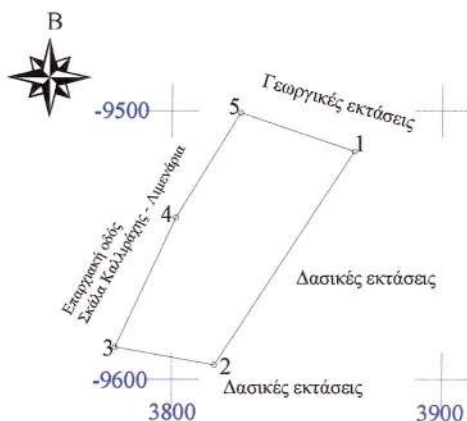

ΕΘΝΙΚΟ ΤΥΠΟΓΡΑΦΕΙΟ
Για τεχνικούς λόγους στο σχεδιαγράμμο
έγινε σμίκρυνση κατά ποσοστό 78 %

Κλίμακα 1:1000

Συντεταγμένες


1. X=3867,458 Y=-9515,113
2. X=3815,763 Y=-9594,628
3. X=3779,045 Y=-9588,055
4. X=3801,479 Y=-9539,805
5. X=3825,363 Y=-9500,699
Ε = 3.939,70 τ.μ.

Αποστάσεις

1 - 2: 94,84 μ.
2 - 3: 37,30 μ.
3 - 4: 53,21 μ.
4 - 5: 45,82 μ.
5 - 1: 44,49 μ.

ΚΑΤΑΤΟΠΙΣΤΙΚΟΣ ΧΑΡΤΗΣ Κλίμακας 1:5000
Θέση έκτασης *

ΑΝΗΚΕΙ ΣΤΗΝ υπ. αριθμ. 5237/9.9.03
ΑΠΟΦΑΣΗ Δ.Δ.Π.Ε.Ρ./Α.Σ. Α.Μ. ΘΡΑΚΗΣ

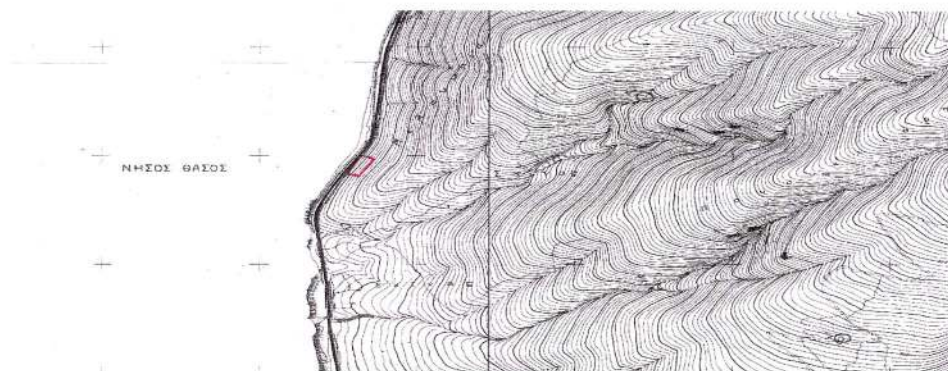

Ε.Γ.Γ.Π.
Ο Δ/της Δασών Περιφέρειας
Ο Δ/της Δασών Καβάλας
Ο Δασάρχης Θάσου
Ο Συντάκτης

ΠΑΡΑΔΟΧΑΡΑΛΑΜΠΟΣ ΣΤΥΛΙΑΝΟΣ ΑΝΔΡΕΟΥ
Γεωτεχνικός (Δασολόγος)
με βαθμό Δ/ντή

Δρ. ΚΟΝΤΟΣ ΝΙΚΟΛΑΟΣ
ΓΕΩΤΕΧΝΙΚΟΣ ΠΕ2 - ΔΑΣΟΛΟΓΟΣ

Αριθ. 4028

(3)

Κήρυξη αναδασωτέας έκτασης 0,044 στρεμμάτων στη θέση «Ρίζα» ή «Σάχου» Δημοτικού διαμερίσματος Ραχών, Δήμου Κυπαρισσίας, Νομού Μεσσηνίας.

Ο ΓΕΝΙΚΟΣ ΓΡΑΜΜΑΤΕΑΣ
ΠΕΡΙΦΕΡΕΙΑΣ ΠΕΛΟΠΟΝΝΗΣΟΥ

Έχοντας υπόψη:

1. Τις δ/ξεις του Π.Δ. 51/87 «Καθορισμός των Περιφερειών της Χώρας για το σχεδιασμό κ.λ.π. της περιφερειακής Ανάπτυξης».

2. Τις δ/ξεις των άρθρων 1 παρ. 1 και 2, 2 παρ. 1 εδ. δ', 5 παρ. 3β, 6 παρ. 7 και 7 παρ. 2 του Ν. 2503/97 «Διοίκηση, Οργάνωση, Στελέχωση της Περιφέρειας κ.λ.π.».

3. Τις δ/ξεις των άρθρων 24 παρ. 1 και 117 παρ. 3 του Συντάγματος

4. Τις δ/ξεις του Ν. 998/79 «περί προστασίας των δασών κ.λ.π.» και ειδικότερα:

α) του άρθρου 41 παρ. 1 β) του άρθρου 38 παρ. 1

5. Τις δ/γές του Υπουργείου Γεωργίας:

α) 160417/1180/8.7.80 β) 182447/3049/24.9.80

6. Την 3075/7.8.2003 πρόταση του Δασαρχείου Κυπαρισσίας περί κηρύξεως αναδασωτέας, της αναφερομένης στο θέμα έκτασης, αποφασίζουμε:

Κηρύσσουμε αναδασωτέα, με σκοπό την προστασία για την επαναδημιουργία της δασικής βλάστησης που καταστράφη-

κε από παράνομη εκχέρωση από 1.11.2000 μέχρι 28.2.2003 τη δημόσια δασική έκταση, εμβαδού σαράντα τεσσάρων τετραγωνικών μέτρων (44τ.μ.) που βρίσκεται στη θέση «Ρίζα» ή «Σάχου» περιοχής Δημοτικού διαμερίσματος Ραχών, Δήμου Κυπαρισσίας, Νομού Μεσσηνίας προσδιορίζεται ως εξής: 3, 21, 22, 23, 24, 4, 3 και έχει όρια:

Ανατολικά: Δημόσια δασική έκταση.

Δυτικά: Δημόσια δασική έκταση.

Βόρεια: Δημόσια δασική έκταση.

Νότια: Ελαιώνα Αδαμάντιου Σαμαρτζή.

Όπως φαίνεται στο συνημμένο διάγραμμα διάγραμμα κλίμακας 1:1000 που συντάχθηκε από την Δασοπόνο του Δασαρχείου Κυπαρισσίας Ευγενία Αλεξανδροπούλου και εντοπίζεται στο απόσπασμα Φύλλο Χάρτη «Κυπαρίσσια» κλίμακας 1:50.000 και αποτελεί αναπόσπαστο μέρος της απόφασης αυτής. Προβλέπεται φυσική αναγέννηση της δασικής βλάστησης που καταστράφηκε.

Η απόφαση αυτή να δημοσιευθεί στην Εφημερίδα της Κυβερνήσεως

Τρίπολη, 16 Σεπτεμβρίου 2003

Ο Γενικός Γραμματέας Περιφέρειας
ΑΝΤΩΝΗΣ ΜΑΤΣΙΓΚΟΣ

