



04010340210030008



10351

ΕΦΗΜΕΡΙΣ ΤΗΣ ΚΥΒΕΡΝΗΣΕΩΣ

ΤΗΣ ΕΛΛΗΝΙΚΗΣ ΔΗΜΟΚΡΑΤΙΑΣ

ΤΕΥΧΟΣ ΤΕΤΑΡΤΟ

Αρ. Φύλλου 1034

2 Οκτωβρίου 2003

ΠΕΡΙΕΧΟΜΕΝΑ

ΑΠΟΦΑΣΕΙΣ

- Καθορισμός ορίων αιγιαλού παραλίας στη θέση Όρμος Πλατύ ή Βαθύ, Νήσου Τήνου Νομ. Κυκλάδων. 1
Κήρυξη έκτασης ως αναδασωτέας στη θέση «Μπάνια» περιφέρειας Δημοτικού Διαμερίσματος Αράξου του Δήμου Λαρισσού 2
Κήρυξη έκτασης ως αναδασωτέας στη θέση «Αμπέλια» περιφέρειας Δημοτικού Διαμερίσματος Πορτών του Δήμου Ωλενίας 3

ΑΠΟΦΑΣΕΙΣ

- Αριθ. 1068476/6028/Β0010 (1)
Καθορισμός ορίων αιγιαλού παραλίας στη θέση Όρμος Πλατύ ή Βαθύ, Νήσου Τήνου Νομ. Κυκλάδων.

Ο ΥΦΥΠΟΥΡΓΟΣ ΟΙΚΟΝΟΜΙΑΣ ΚΑΙ ΟΙΚΟΝΟΜΙΚΩΝ

Έχοντας υπόψη:

1. Τις διατάξεις της παρ. 2 του άρθρου 34 του Ν. 2971/2001, περί αιγιαλού και παραλίας, σύμφωνα με τις οποίες οι εκκρεμείς υποθέσεις που αφορούν τον καθορισμό αιγιαλού και παραλίας εξακολουθούν να διέπονται από τις ισχύουσες μέχρι την έναρξη ισχύος του νόμου αυτού διατάξεις.
2. Την 252/2002 γνωμοδότηση του Νομικού Συμβουλίου του Κράτους.
3. Τις διατάξεις του Α.Ν. 2344/40.
4. Τις διατάξεις του Ν.Δ. 439/70 «περί συμπλήρωσης των διατάξεων περί αιγιαλού».
5. Τις διατάξεις του άρθρου 3 του Ν. 2971/2001.
6. Τις διατάξεις του Ν. 719/77 «περί του τρόπου σύνταξης τοπογραφικών-υψομετρικών διαγραμμάτων από ιδιώτες μηχανικούς κ.λπ.».
7. Τις διατάξεις του Ν. 3200/55 «περί διοικητικής αποκεντρώσεως», όπως αυτές τροποποιήθηκαν με τα Ν.Δ. 532/70, Β.Δ. 704/70, Β.Δ. 705/70, Β.Δ. 192/72, Π.Δ. 71/84, Π.Δ. 347/86, Ν. 2026/92 και Π.Δ. 97/93.
8. Τις διατάξεις του Π.Δ. 551/88 «Οργάνωση Νομαρχιών - Οργάνωση Οικονομικών Υπηρεσιών» (ΦΕΚ 259 Τ.Α').

9. Τις διατάξεις του Ν. 2218/94 «περί ίδρυσης Νομαρχιακής Αυτοδιοίκησης κ.λπ.» (ΦΕΚ 90 Τ.Α').

10. Τις διατάξεις του άρθρου 14 του Ν. 2399/96 «Υλοποίηση της εισοδηματικής πολιτικής έτους 1996 για μισθούς και συντάξεις και άλλες διατάξεις» (ΦΕΚ 90 Τ.Α'), με το οποίο καταργήθηκαν οι θέσεις των Περιφερειακών Διευθυντών και οι αρμοδιότητές τους περιήλθαν στο Γενικό Γραμματέα Περιφέρειας.

11. Τις διατάξεις των παρ. 2 και 6 του άρθρου 1 του Ν. 2503/97 «Διοίκηση, Οργάνωση, Στελέχωση της Περιφέρειας, ρύθμιση θεμάτων για την Τοπική Αυτοδιοίκηση και άλλες διατάξεις» (ΦΕΚ 107 Τ.Α') σύμφωνα με τις οποίες οι Περιφερειακές Υπηρεσίες του Υπουργείου Οικονομικών που συγκροτούσαν την Περιφερειακή Διοίκηση του Νομού ή Νομαρχίας δεν υπήχθησαν στην ενιαία οργανική μονάδα της Περιφέρειας, ούτε καταργήθηκαν, αλλά αποτελούν από 1.9.1997 Υπηρεσίες του Υπουργείου Οικονομικών.

12. Το 28975/31.7.1997 έγγραφο της Δ/σης Διοίκησης του Υπουργείου Εσωτερικών, Δημ. Διοίκησης και Αποκέντρωσης, σύμφωνα με το οποίο οι αρμοδιότητες του Γενικού Γραμματέα της Περιφέρειας σε θέματα Υπηρεσιών του Υπουργείου Οικονομικών, μεταφέρονται από 1.9.1997 στον Υπουργό Οικονομικών.

13. Την 1065956/863/Α0006/15.7.2003 (ΦΕΚ 985 Τ.Β'/16.7.2003) κοινή απόφαση των Πρωθυπουργού και Υπουργού Οικονομίας και Οικονομικών, περί ανάθεσης αρμοδιοτήτων του Υπουργού Οικονομίας και Οικονομικών στους Υφυπουργούς.

14. Την 1115093/1378/Α0006/17.12.2001 (ΦΕΚ 1720 Τ.Β'/21.12.2001) απόφαση του Υφυπουργού Οικονομικών, περί μεταβίβασης αρμοδιοτήτων στο Γενικό Γραμματέα, στους Γενικούς Διευθυντές κ.λπ. του Υπουργείου Οικονομικών, όπως αυτή τροποποιήθηκε με την 1041136/468/Α0006/18.5.2002 (ΦΕΚ 633/22.5.2002 Τ. Β') απόφαση του Υφυπουργού Οικονομίας και Οικονομικών.

15. Την από 12.6.2002 έκθεση της Επιτροπής καθορισμού των ορίων αιγιαλού και της παραλίας για τον καθορισμό των ορίων αιγιαλού και της παραλίας στη θέση Όρμος Πλατύ ή Βαθύ νήσου Τήνου Ν. Κυκλάδων και το από Μάρτιο 2001 τοπογραφικό υψομετρικό και κτηματολογικό διάγραμμα, κλίμακας 1:500, το οποίο έχει συνταχθεί από τον Αγρονόμο Τοπογράφο Μηχανικό Χρήστο Αθανασόπουλο, σε μία (1) πινακίδα, ελέγχθηκε από τον Θεόδωρο

Κιουπίδη Τεχνολόγο Τοπογράφο Μηχανικό Υπάλληλο της Κτηματικής Υπηρεσίας Ν. Κυκλάδων στις 12.6.2002 και θεωρήθηκε την ίδια ημερομηνία από την Βικτωρία Λεμποτέση Τοπογράφο Μηχανικό της Κτηματικής Υπηρεσίας Ν. Κυκλάδων.

16. Το Φ.544.5/398/03/Σχ. 494/6.5.2003 έγγραφο του Γενικού Επιτελείου Ναυτικού, αποφασίζουμε:

Επικυρώνουμε την από 12.6.2002 έκθεση της κατά το άρθρο 3 του Ν. 2971/2001 αρμόδιας Επιτροπής αιγιαλού παραλίας για τον καθορισμό των ορίων αιγιαλού και της παραλίας στη θέση Όρμος Πλατύ ή Βαθύ νήσου Τήνου, Ν. Κυκλάδων, καθώς επίσης και το από Μάρτιο 2001 τοπογραφικό υψομετρικό και κτηματολογικό διάγραμμα, κλίμακας 1:500, το οποίο έχει συνταχθεί από τον Αγρονόμο Τοπογράφο Μηχανικό Χρήστο Αθανασόπουλο, σε μία (1) πινακίδα, ελέγχθηκε από τον Θεόδωρο Κιουπίδη Τεχνολόγο Τοπογράφο Μηχανικό της Κτηματικής Υπηρεσίας Κυκλάδων στις 12.6.2002 και θεωρήθηκε την ίδια ημερομηνία από την Βικτωρία Λεμποτέση, Τοπογράφο Μηχανικό της Κτηματικής Υπηρεσίας Ν. Κυκλάδων.

Στο τοπογραφικό αυτό διάγραμμα καθορίστηκε από την αρμόδια Επιτροπή, όπως πιο πάνω αναφέρεται:

α) η οριογραμμή του αιγιαλού με κόκκινη συνεχή πολυγωνική γραμμή, με στοιχεία Α1, Α2, Α3,.....Α18.

β) η οριογραμμή της παραλίας με κίτρινη συνεχή πολυγωνική γραμμή, με στοιχεία Π1, Π2, Π3,.....Π18, Π19, Π20.

Η ζώνη παραλίας έχει πλάτος 10μ. διότι δεν εξυπηρετούνται οι σκοποί του άρθρου 7 παρ. 1 του ΑΝ 2344/40.

Δεν εξαιρούνται τα κτίσματα που βρίσκονται στη ζώνη παραλίας.

Αποφαίνεται ότι δεν υφίσταται παλαιός αιγιαλός.

Η παρούσα απόφαση μαζί με την έκθεση της Επιτροπής και το τοπογραφικό διάγραμμα, να δημοσιευθούν στην Εφημερίδα της Κυβερνήσεως.

Αθήνα, 17 Σεπτεμβρίου 2003

Με εντολή Υφυπουργού

Ο Γενικός Διευθυντής

ΣΠΥΡΟΣ Ι. ΣΤΑΘΗΣ

**ΕΚΘΕΣΗ ΕΠΙΤΡΟΠΗΣ ΚΑΘΟΡΙΣΜΟΥ
ΤΩΝ ΟΡΙΩΝ ΤΟΥ ΑΙΓΙΑΛΟΥ
(ΑΡΘΡΟ 3 Ν. 2971/19.12.2001)**

Για τον καθορισμό των ορίων του αιγιαλού που γίνεται για πρώτη φορά στη θέση «Όρμος Πλατύ ή Βαθύ», νήσου Τήνου. Στην Τήνο, σήμερα 12.6.2002, οι υπογεγραμμένοι:

1. ΣΤΕΛΙΟΣ ΣΕΖΕΝΙΑΣ, Προϊστάμενος της Κτηματικής Υπηρεσίας του Νομού Κυκλάδων, ως πρόεδρος,

2. ΘΕΟΔΩΡΟΣ ΚΙΟΥΠΙΔΗΣ, Τεχνολόγος-Τοπογράφος Μηχανικός ως μέλος,

3. ΚΟΣΜΑΣ ΣΑΝΤΑΜΟΥΡΗΣ, Λιμενάρχης Τήνου, ως μέλος,

Τα μέλη της Επιτροπής:

4. ΚΑΛΛΙΟΠΗ ΚΑΡΔΑΜΙΤΣΗ, Διευθύντρια της Διεύθυνσης Πολεοδομίας Νομαρχιακής Αυτοδιοίκησης Ν. Κυκλάδων και

ΕΜΜΑΝΟΥΗΛ ΚΑΛΑΒΡΟΣ, Διευθυντής Χωροταξίας και Περιβάλλοντος της Γενικής Γραμματείας Περιφέρειας Ν. Κυκλάδων αν και προσκλήθηκαν με την με αριθ. πρωτ. οικ. 3171/4.6.2002 πρόσκληση δεν παρευρέθηκαν,

αποτελούντες την επιτροπή καθορισμού των ορίων του αιγιαλού δυνάμει του άρθρου 3 του Ν. 2971/19.12.2001, μεταβήκαμε επί τόπου στην προαναφερθείσα περιοχή και λαβόντες υπόψη:

1. Την αίτηση καθορισμού του Δήμου Εξωμβούργου των ορίων του αιγιαλού στην εν λόγω θέση.

2. Το τοπογραφικό, υψομετρικό και κτηματολογικό διάγραμμα, εξαρτημένο από το κρατικό δίκτυο (ΕΓΣΑ), το οποίο συντάχθηκε τον Μάρτιο 2001, από τον Χρήστο Αθανασόπουλο, Αγρονόμο Τοπογράφο Μηχ/κό σε μία πινακίδα σε κλίμακα 1:500, ελέγχθηκε επιτόπου για την ακρίβεια της αποτύπωσης την 12.6.2002 από τον, Θεόδωρο Κιουπίδη, Τεχνολόγο Τοπογράφο Μηχ/κό της Κτηματικής Υπηρεσίας Ν. Κυκλάδων και θεωρήθηκε την ίδια ημερομηνία από την Βικτωρία Λεμποτέση, τοπογράφο μηχανικό της Κτηματικής Υπηρεσίας Ν. Κυκλάδων.

3. Τις διατάξεις του Ν. 2971/2001 «Αιγιαλός, παραλία και άλλες διατάξεις» όπως αυτός ισχύει, και τον Ν. 1337/83 καθώς και την προς αυτόν σχετική Δικαστηριακή και Διοικητική Νομολογία.

4. Την από την επιτόπια μετάβαση σχηματισθείσα αντίληψη περί του πλάτους της βρεχόμενης ζώνης της ξηράς και λοιπών συναφών στοιχείων, δηλαδή:

α) Η μορφολογία της ακτής είναι αμμόδης μέσα σε βαθύ κόλπο και εκατέρωθεν βραχώδης με απότομες κλίσεις.

β) Η περιοχή είναι εκτεθειμένη σε ανέμους νοτιοδυτικούς και δυτικούς, αποφασίζουμε:

1. Καθορίζουμε επί του ανωτέρω τοπογραφικού διαγράμματος:

α) Την οριογραμμή του αιγιαλού με κόκκινη συνεχή πολυγωνική γραμμή και στοιχεία Α1, Α2, Α3, Α18, Α19, Α20.

β) Την οριογραμμή της παραλίας με κίτρινη συνεχή πολυγωνική γραμμή και στοιχεία Π1, Π2, Π3, Π18, Π19, Π20.

Αποφαινόμεστε ότι δεν υφίσταται παλαιός αιγιαλός.

2. Η ζώνη παραλίας έχει πλάτος 10 μ. διότι διαφορετικά δεν εξυπηρετούνται οι σκοποί του άρθρου 7 παρ. 1 του ΑΝ. 2344/40.

3. Δεν εξαιρούνται τα κτίσματα που βρίσκονται στη ζώνη παραλίας.

Η Επιτροπή


Ο Πρόεδρος


ΣΤΕΛΙΟΣ ΣΕΖΕΝΙΑΣ

Τα μέλη

1. ΘΕΟΔΩΡΟΣ ΚΙΟΥΠΙΔΗΣ

2. ΚΟΣΜΑΣ ΣΑΝΤΑΜΟΥΡΗΣ

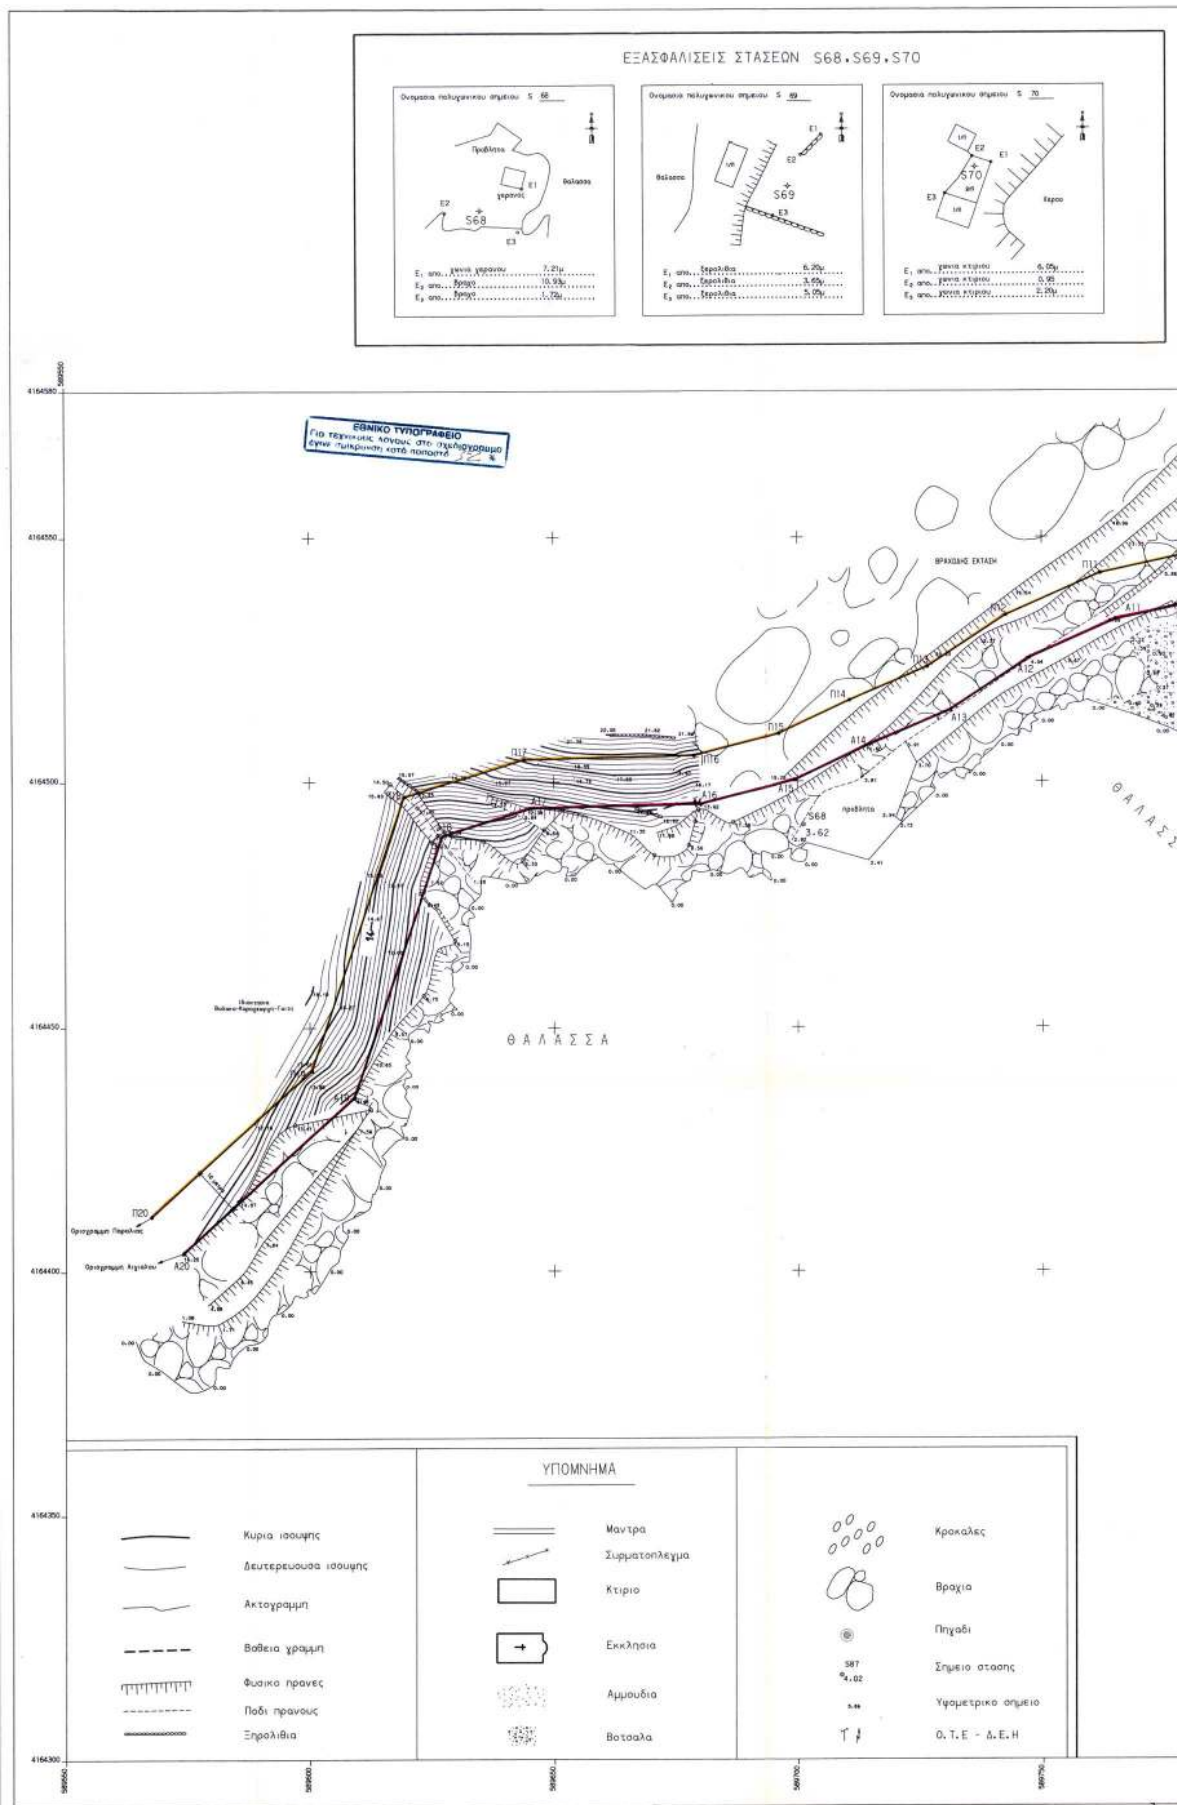

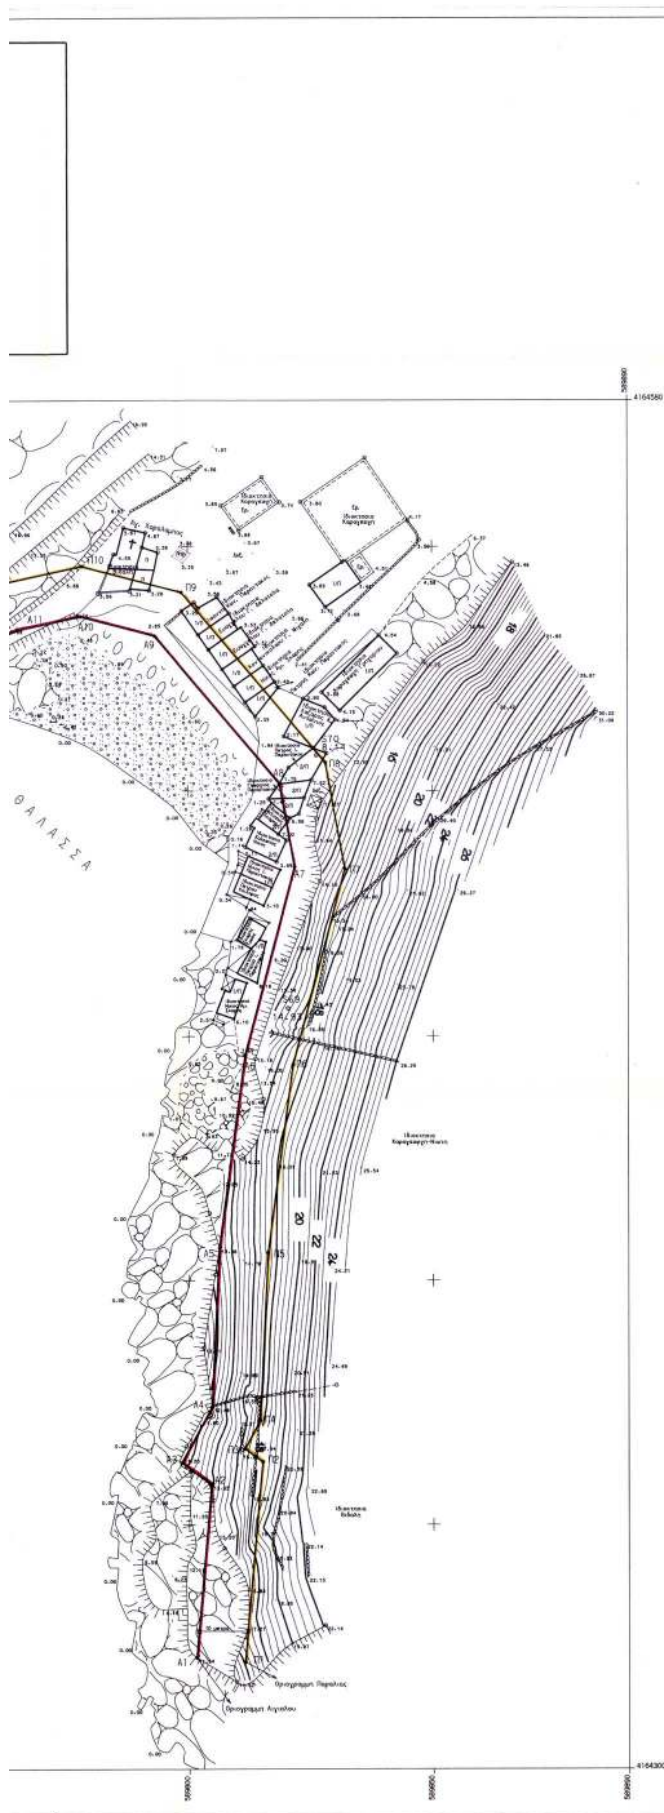

ΑΠΟΣΠΑΣΜΑ ΧΑΡΤΗ ΓΥΣ 1:50.000

Ονομασία Φυλλού: ΤΗΝΟΣ $\phi = 37^{\circ} 45'$ $\lambda = 1^{\circ} 15'$

ΠΙΝΑΚΑΣ ΣΥΝΤΕΤΑΓΜΕΝΩΝ ΠΟΛΥΓΩΝΟΜΕΤΡΙΚΩΝ ΣΗΜΕΙΩΝ ΠΟΥ ΧΡΗΣΙΜΟΠΟΙΗΘΗΚΑΝ ΓΙΑ ΤΗΝ ΑΠΟΤΥΠΩΣΗ

ΕΞΑΡΤΗΣΗ ΑΠΟ ΤΟ ΚΡΑΤΙΚΟ ΔΙΚΤΥΟ ΓΥΣ / ΠΡΟΒΟΛΙΚΟ ΣΥΣΤΗΜΑ ΕΓΣΑ 87

α/α	X	Y	H	α/β	X	Y	H
568	589701.19	4164891.14	3.625				
569	589620.37	4164555.74	14.929				
570	589626.29	4164507.31	6.139				

Οι εδαφολογικές των Στάσεων απεικονίζονται στην πινακίδα.
Με μόνιμες σημειώσεις κατασκευάστηκαν οι Στάσεις 568, 569, 570

ΠΙΝΑΚΑΣ ΣΥΝΤΕΤΑΓΜΕΝΩΝ ΟΡΙΩΝ ΑΙΓΙΑΛΟΥ & ΠΑΡΑΛΙΑΣ

ΕΞΑΡΤΗΣΗ ΑΠΟ ΤΟ ΚΡΑΤΙΚΟ ΔΙΚΤΥΟ ΓΥΣ / ΠΡΟΒΟΛΙΚΟ ΣΥΣΤΗΜΑ ΕΓΣΑ 87

Κρατίο Αριθμός	X	Y	Σημείο Αριθμός	X	Y
A1	589801.53	4164322.75	Π1	589911.49	4164321.88
A2	589804.62	4164708.19	Π2	589815.07	4164362.68
A3	589790.54	4164362.72	Π3	589811.47	4164395.56
A4	589804.75	4164374.14	Π4	589814.63	4164371.38
A5	589806.29	4164606.61	Π5	589816.26	4164405.71
A6	589811.57	4164686.16	Π6	589821.60	4164444.20
A7	589821.83	4164684.50	Π7	589832.07	4164484.08
A8	589816.76	4164501.41	Π8	589826.12	4164505.92
A9	589793.10	4164531.77	Π9	589796.70	4164545.64
A10	589777.97	4164525.76	Π10	589776.19	4164546.02
A11	589786.96	4164532.95	Π11	589781.95	4164542.51
A12	589747.43	4164525.16	Π12	589742.63	4164533.97
A13	589721.30	4164514.09	Π13	589726.59	4164523.43
A14	589716.87	4164507.68	Π14	589710.71	4164515.60
A15	589696.57	4164502.32	Π15	589696.17	4164509.77
A16	589665.11	4164495.33	Π16	589676.76	4164505.30
A17	589643.38	4164494.57	Π17	589643.96	4164504.54
A18	589627.24	4164486.69	Π18	589610.41	4164496.93
A19	589603.96	4164475.44	Π19	589595.43	4164481.11
A20	589574.10	4164463.78	Π20	589567.39	4164461.19

ΤΟΠΟΓΡΑΦΙΚΟ ΔΙΑΓΡΑΜΜΑ ΟΡΜΟΥ ΒΑΘΥ ή ΠΛΑΤΥ
ΣΤΗΝ ΝΗΣΟ ΤΗΝΟ
ΓΙΑ ΤΟΝ ΚΑΘΟΡΙΣΜΟ ΟΡΙΩΝ ΑΙΓΙΑΛΟΥ & ΠΑΡΑΛΙΑΣ

ΚΛΙΜΑΚΑ 1:500

ΚΥΡΙΟΣ ΕΡΓΟΥ ΕΝΔΙΑΦΕΡΟΜΕΝΟΣ
ΔΗΜΟΣ ΕΞΟΜΟΥΡΓΟΥ ΤΗΝΟΥ

ΑΝΑΔΟΧΟΣ
Ι. ΑΛΑΒΑΝΟΣ - Χ. ΑΒΑΝΑΣΟΠΟΥΛΟΣ Ε.Ε.

ΣΥΝΤΑΚΤΗΣ
ΧΡΗΣΤΟΣ Α. ΑΒΑΝΑΣΟΠΟΥΛΟΣ
ΗΜ/ΝΙΑ: ΜΑΡΤΙΟΣ 2001
ΕΛΛΗΝΙΚΗ ΔΗΜΟΚΡΑΤΙΑ
Χ. ΑΒΑΝΑΣΟΠΟΥΛΟΣ
Τοπογράφος Μηχανικός

ΕΛΕΓΧΗΣ
ΕΠΙ ΤΟΠΟΥ
ΓΙΑ ΤΗΝ ΑΚΡΙΒΕΙΑ ΤΗΣ
ΑΠΟΤΥΠΩΣΗΣ
ΗΜ/ΝΙΑ: 11-6-2001
ΚΩΝΣΤΑΝΤΙΝΟΣ ΤΟΠΟΓΡΑΦΟΣ
Ο Μηχανικός

ΘΕΩΡΗΘΗΚΕ
ΗΜ/ΝΙΑ: 11-6-01
ΛΕΜΠΙΩΤΗΣ ΔΙΟΙΚΤΗΣ
Τοπογράφος Μηχανικός

Διανομή Πινακιδών
ΠΙΝΑΚΙΔΑ 1/1

ΤΡΙΓΩΝΟΜΕΤΡΙΚΗ ΕΞΑΡΤΗΣΗ • ΕΓΣΑ 87
ΜΕΘΩΔΟΣ ΑΠΟΤΥΠΩΣΗΣ • ΕΠΙΓΕΙΑ
ΥΦΟΜΕΤΡΙΚΗ ΑΕΤΗΡΙΑ • ΓΥΣ
ΙΣΟΔΙΑΣΤΑΣΗ • 0.50μ
ΚΛΙΜΑΚΑ • 1:500

ΥΠΟΜΝΗΜΑ ΕΠΙΤΡΟΠΗΣ, ΚΑΘΟΡΙΣΜΟΣ ΟΡΙΩΝ ΑΙΓΙΑΛΟΥ και ΠΑΡΑΛΙΑΣ
(ΑΒΡΟ 3 Ν 2971/01)

Το παρόν τοπογραφικό διαγράμματον συντάσσεται την 12/6/2002 εκθέσει της επιτροπής καθορισμού ορίων αιγιαλού και παραλίας του αβρού 3 του Ν.2971/01.

- Το παρόν διαγράμματον εκκινεί α) Η οριογράμμο του Αιγιαλού με κοκκίνη συνεχή πολυγωνική γραμμή υπο στοιχεία Α1-Α2.....-Α19-Α20. β) Η οριογράμμο της Παραλίας με κίτρινη συνεχή πολυγωνική γραμμή υπο στοιχεία Π1-Π2.....-Π19-Π20.
- Το όριο των γραμμών Αιγιαλού και Παραλίας ορίζονται δια των συντεταγμένων που αναγράφονται στο ΠΙΝΑΚΑ ΣΥΝΤΕΤΑΓΜΕΝΩΝ.
- Απορρίπτονται οι, δεν υπάρχει παλαιός αιγιαλός.
- Καθορίζεται ζώνη παραλίας 10 μέτρων για εξυπηρέτηση των σκαφών του αβρού 1 του Ν.2971/2001.
- Στην ζώνη παραλίας υπάρχουν και δεν εξαιρούνται κτίσματα.

Η ΕΠΙΤΡΟΠΗ
Ο ΠΡΟΕΔΡΟΣ
ΤΑ ΜΕΛΗ
ΚΩΝΣΤΑΝΤΙΝΟΣ ΤΟΠΟΓΡΑΦΟΣ
Θεόδωρος Κιαυτιδής
Τοπ. Μηχ. Τ.Ε.
2. Κώστας Σαντομούρης
Διευθυντής

Στυλιανός Σεφενάκης
ΠΡΟΙΣΤΑΜΕΝΟΣ ΚΤΗΜΑΤΙΚΗΣ ΥΠΕΥΘΥΝΟΣ

Αριθ. 2883

(2)

Κήρυξη έκτασης ως αναδασωτέας στη θέση «Μπάνια» περιφέρειας Δημοτικού Διαμερίσματος Αράξου του Δήμου Λαριссού.

Ο ΓΕΝΙΚΟΣ ΓΡΑΜΜΑΤΕΑΣ ΠΕΡΙΦΕΡΕΙΑΣ
ΔΥΤΙΚΗΣ ΕΛΛΑΔΑΣ

Έχοντας υπόψη:

1. Το άρθρο 117 παρ. 3 του Συντάγματος της Χώρας.
2. Τις διατάξεις του Ν. 2503/97 «Διοίκηση, οργάνωση, στελέχωση της Περιφέρειας, ρύθμιση θεμάτων για την τοπική αυτοδιοίκηση και άλλες διατάξεις».
3. Την αριθ. 186/30.6.1998 (ΦΕΚ 727/Β/98) απόφαση Γ. Γ. Π. Δ. Ε «Άσκηση αρμοδιοτήτων Γενικού Γραμματέα Περιφέρειας Δυτ. Ελλάδας επί θεμάτων ΔΑΣΙΚΩΝ και μεταβίβαση του δικαιώματος υπογραφής στους Προϊσταμένους Υπηρεσιακών Μονάδων της Περιφέρειας».
4. Τις διατάξεις του Ν. 998/79 «Περί προστασίας των Δασών και των δασικών εκτάσεων» και συγκεκριμένα:
 - α) Του άρθρου 41 παρ. 1.
 - β) Του άρθρου 38 παρ. 2.
 - γ) Του άρθρου 70 παρ. 3 του Ν. 998/1979, όπως συμπληρώθηκε με τον Ν. 2040/92.
5. Τις σχετικές δ/γές του Υπουργείου Γεωργίας.
6. Την 7188/25.8.2003 πρόταση του Δασαρχείου Πατρών «περι κηρύξεως εκτάσεως ως αναδασωτέας» εμβαδού 10,00 στρεμμάτων στη θέση «Μπάνια» περιφέρειας Δημοτικού Διαμερίσματος Αράξου του Δήμου Λαριссού, αποφασίζουμε:

Κηρύσσουμε Αναδασωτέα, με σκοπό την αποκατάσταση με φυσική αναγέννηση ή τεχνητή αναδάσωση, της δασικής βλάστησης που καταστράφηκε από πυρκαγιά που έγινε στις 15.3.2003 και διαπιστώθηκε στις 24.7.2003, την ιδιωτική δασική έκταση από αείφυλλα πλατύφυλλα (πουρνάρια, σχίνα κ.λπ.) εμβαδού δέκα χιλιάδων τετρ. μέτρων (10,00 στρέμ.), στη θέση «Μπάνια» περιφέρειας Δήμου. Διαμ/τος Αράξου του Δήμου Λαριссού, η οποία προσδιορίζεται από τα στοιχεία Α, Β, Γ, Δ, Α, όπως αυτά φαίνονται στο συνημμένο τοπογραφικό διάγραμμα με κλίμακα 1:1.000, το οποίο αποτελεί αναπόσπαστο μέρος της απόφασης αυτής και έχει όρια:

Βόρεια: Με ιδιωτική δασική έκταση.

Νότια: Με ιδιωτική δασική έκταση.

Ανατολικά: Με ιδιωτική δασική έκταση

Δυτικά: Με επαρχιακό δρόμο Αράξου-Καλογριάς Μετοχίου.

Η παρούσα ισχύει μετά τη δημοσίευση της στον Δήμο Λαριссού και στο Δημοτ. Διαμέρισμα Αράξου σύμφωνα με το άρθρο 37 του Ν. 3200/55.

Η απόφαση αυτή να δημοσιευθεί στην Εφημερίδα της Κυβερνήσεως.

Πάτρα, 28 Αυγούστου 2003

Εντολή Γενικού Γραμματέα Περιφέρειας

Ο Γενικός Διευθυντής κ.α.α.

Η Διευθύντρια

ΧΛΟΗ ΚΑΤΣΟΥΔΑ

Αριθ. 2882

(3)

Κήρυξη έκτασης ως αναδασωτέας στη θέση «Αμπέλια» περιφέρειας Δημοτικού Διαμερίσματος Πορτών του Δήμου Ωλενίας.

Ο ΓΕΝΙΚΟΣ ΓΡΑΜΜΑΤΕΑΣ ΠΕΡΙΦΕΡΕΙΑΣ
ΔΥΤΙΚΗΣ ΕΛΛΑΔΑΣ

Έχοντας υπόψη:

1. Το άρθρο 117 παρ. 3 του Συντάγματος της Χώρας.
2. Τις διατάξεις του Ν. 2503/1997 «Διοίκηση, οργάνωση, στελέχωση της Περιφέρειας, ρύθμιση θεμάτων για την τοπική αυτοδιοίκηση και άλλες διατάξεις».
3. Την αριθ. 186/30.6.1998 (ΦΕΚ 727/Β/98) απόφαση Γ.Γ.Π.Δ.Ε «Άσκηση αρμοδιοτήτων Γενικού Γραμματέα Περιφέρειας Δυτ. Ελλάδας επί θεμάτων ΔΑΣΙΚΩΝ και μεταβίβαση του δικαιώματος υπογραφής στους Προϊσταμένους Υπηρεσιακών Μονάδων της Περιφέρειας».
4. Τις διατάξεις του Ν. 998/1979 «Περί προστασίας των Δασών και των δασικών εκτάσεων» και συγκεκριμένα:
 - α) Του άρθρου 41 παρ. 1.
 - β) Του άρθρου 38 παρ. 2.
 - γ) Του άρθρου 70 παρ. 3 του Ν. 998/79, όπως συμπληρώθηκε με τον Ν. 2040/92.
5. Τις σχετικές δ/γές του Υπουργείου Γεωργίας.
6. Την 7187/25.8.2003 πρόταση του Δασαρχείου Πατρών περί κηρύξεως εκτάσεως ως αναδασωτέας» εμβαδού 10,00 στρεμμάτων στη θέση «Αμπέλια» περιφέρειας Δημοτικού Διαμερίσματος Πορτών του Δήμου Ωλενίας αποφασίζουμε:

Κηρύσσουμε Αναδασωτέα, με σκοπό την αποκατάσταση με φυσική αναγέννηση ή τεχνητή αναδάσωση, της δασικής βλάστησης που καταστράφηκε από πυρκαγιά που έγινε στις 17.3.2003 και διαπιστώθηκε στις 24.7.2003, την δημόσια δασική έκταση από αείφυλλα πλατύφυλλα (πουρνάρια) με διάσπαρτα άτομα πεύκης εμβαδού δέκα χιλιάδων τετρ. μέτρων (10,00 στρέμ.), στη θέση «Αμπέλια» περιφέρειας Δημοτ. Διαμ/τος Πορτών του Δήμου Ωλενίας, η οποία προσδιορίζεται από τα στοιχεία Α, Β, Γ, Δ, Α, όπως αυτά φαίνονται στο συνημμένο τοπογραφικό διάγραμμα με κλίμακα 1:1.000, το οποίο αποτελεί αναπόσπαστο μέρος της απόφασης αυτής και έχει όρια:

Βόρεια: Με δημόσια δασική έκταση.

Νότια: Με δημόσια δασική έκταση

Ανατολικά: Με δημόσια δασική έκταση.

Δυτικά: Με δημόσια δασική έκταση.

Η παρούσα ισχύει μετά τη δημοσίευση της στον Δήμο Ωλενίας και στο Δημοτ. Διαμέρισμα Πορτών σύμφωνα με το άρθρο 37 του Ν. 3200/55.

Η απόφαση αυτή να δημοσιευθεί στην Εφημερίδα της Κυβερνήσεως.

Πάτρα, 28 Αυγούστου 2003

Εντολή Γενικού Γραμματέα Περιφέρειας

Ο Γενικός Διευθυντής κ.α.α.

Η Διευθύντρια

ΧΛΟΗ ΚΑΤΣΟΥΔΑ

