



04010360210030008



10367

ΕΦΗΜΕΡΙΣ ΤΗΣ ΚΥΒΕΡΝΗΣΕΩΣ

ΤΗΣ ΕΛΛΗΝΙΚΗΣ ΔΗΜΟΚΡΑΤΙΑΣ

ΤΕΥΧΟΣ ΤΕΤΑΡΤΟ

Αρ. Φύλλου 1036

2 Οκτωβρίου 2003

ΠΕΡΙΕΧΟΜΕΝΑ

ΑΠΟΦΑΣΕΙΣ

- Έγκριση τοπικού ρυμοτομικού σχεδίου στην εκτός ε-
γκεκριμένου ρυμοτομικού σχεδίου περιοχή του Δή-
μου Κορινού Ν. Πιερίας για τον καθορισμό χώρου
ανέγερσης κλειστού γυμναστηρίου και καθορι-
σμός όρων και περιορισμών δόμησης αυτού..... 1
- Παραχώρηση σε κοινή χρήση λωρίδας από το υπ' α-
ριθ. 176 γήπεδο, που τμήμα του βρίσκεται εντός ο-
ρίων οικισμού Ν. Κερασιάς του Δήμου Μηχανιώνας
Νομού Θεσσαλονίκης..... 2
- Κήρυξη δημόσιας δασικής έκτασης 14,005 στρ. ως ανα-
δασωτέας, περιοχής Δ.Δ. Σκήτης, Δήμου Μελιβοίας 3

ΑΠΟΦΑΣΕΙΣ

Αριθ. 4102

(1)

Έγκριση τοπικού ρυμοτομικού σχεδίου στην εκτός εγκε-
κριμένου ρυμοτομικού σχεδίου περιοχή του Δήμου
Κορινού Ν. Πιερίας για τον καθορισμό χώρου ανέγερ-
σης κλειστού γυμναστηρίου και καθορισμός όρων και
περιορισμών δόμησης αυτού.

Ο ΓΕΝΙΚΟΣ ΓΡΑΜΜΑΤΕΑΣ

ΠΕΡΙΦΕΡΕΙΑΣ ΚΕΝΤΡΙΚΗΣ ΜΑΚΕΔΟΝΙΑΣ

Έχοντας υπόψη:

1.- Τις διατάξεις των άρθρων 114 (παρ. 1), 248, 249, 250
και 255 του από 14.7.1999 Π.Δ/τος «Κώδικας Βασικής Πο-
λεοδομικής Νομοθεσίας» (Δ' 580), όπως τα άρθρα 248,
249, 250 και 255 τροποποιήθηκαν με τα άρθρα 5, 6, 7 και
13 αντίστοιχα του Ν. 2831/2000 «Τροποποίηση των διατά-
ξεων του Ν. 1577/1985 «Γενικός Οικοδομικός Κανονι-
σμός» και άλλες πολεοδομικές διατάξεις» (Α' 140).

2.- Τις διατάξεις της παρ. Δ2 του άρθρου 10 του Ν.
3044/2002 (Δ197), «Μεταφορά συντελεστή Δόμησης και
Ρυθμίσεις άλλων θεμάτων αρμοδιότητας ΥΠΕΧΩΔΕ».

3.- Τις διατάξεις του άρθρου 29Α του ν. 1558/1985 «Κυ-
βέρνηση και Κυβερνητικά Όργανα» (Α' 137), όπως αυτό
προστέθηκε με το άρθρο 27 του ν. 2081/1992 (Α' 154) και
τροποποιήθηκε με την παρ. 2α του άρθρου 1 του Ν. 2469/
1997 (Α'38).

4. Το 3581/22.11.2002 έγγραφο της Δνσης Δασών Πιερίας.

5. - Το 3929/13.6.02 έγγραφο της 9^{ης} Εφορείας Βυζαντι-
νών Αρχαιοτήτων.

6.- Το 4858/5.6.02 έγγραφο της ΣΤ' Εφορείας Προϊσ. &
Κλασ. Αρχαιοτήτων.

7.- Την 44&58/02 γνωμοδότηση του δημοτικού συμβου-
λίου.

8.- Την 9η Συνεδρία/ 139 Πράξη/5.8.03 γνωμοδότηση
του Περιφερειακού ΣΧΟΠ Κεντρικής Μακεδονίας.

9.- Το γεγονός ότι από τις κανονιστικές διατάξεις αυτής της
απόφασης δεν προκαλείται δαπάνη σε βάρος του κρατικού
προϋπολογισμού και του οικείου Ο.Τ.Α.

10. Την αρ.5631/2000 (ΦΕΚ 1339/Β/2000) απόφαση του
Γ.Γ.Π.Κ.Μ. για την ανάθεση αρμοδιοτήτων, αποφασίζουμε:

1. Εγκρίνεται τοπικό ρυμοτομικό σχέδιο σε εκτός εγκε-
κριμένου ρυμοτομικού σχεδίου περιοχή του Δήμου Κορι-
νού Ν. Πιερίας για τον καθορισμό χώρου ανέγερσης κλει-
στού γυμναστηρίου και καθορισμό όρων και περιορισμών
δόμησης αυτού», όπως ο χώρος φαίνεται περικλειόμενος
με πράσινη γραμμή και με στοιχεία (Τ5, Τ6, Τ7, Τ8, Τ9, Τ5) &
(Τ1, Τ2, Τ3, Τ4, Τ1), τον καθορισμό περιμετρικών οδών στο
ανατολικό και βόρειο όριο πλάτους 14 μ. και οδού δυτικά
του χώρου στάθμευσης 10 μ. καθώς και πεζόδρομου πλά-
τους 8,00μ. μεταξύ του χώρου στάθμευσης και του κλει-
στού γυμναστηρίου στο όπως αυτά φαίνονται στο σχετι-
κό πρωτότυπο διάγραμμα σε κλίμακα 1:500 που θεωρή-
θηκε από τον Προϊστάμενο της Διεύθυνσης ΠΕΧΩ Κ.Μ και
που αντίτυπο του σε φωτοσμίκρυνση δημοσιεύεται με την
παρούσα απόφαση.

2. Οι όροι και περιορισμοί δόμησης του παραπάνω χώ-
ρου ορίζονται ως εξής:

α. Συντελεστής δόμησης: σαράντα εκατοστά (0,40)

β. Μέγιστο επιτρεπόμενο ύψος του ανεγερθησομένου
κτιρίου: δέκα τρία (13) μέτρα, στο οποίο συμπεριλαμβά-
νεται και το ύψος της στέγης, η κατασκευή της οποίας εί-
ναι υποχρεωτική.

γ. Καθορίζονται οι ελάχιστες αποστάσεις από τα όρια σε
5. μ., όπως φαίνονται με κόκκινη γραμμή στο διάγραμμα
της προηγούμενης παραγράφου

3. Η ισχύς της παρούσας απόφασης αρχίζει από τη δη-
μοσίευσή της στην Εφημερίδα της Κυβερνήσεως.


4. Η Απόφαση αυτή και το διάγραμμα που τη συνοδεύει
να δημοσιευθούν στην Εφημερίδα της Κυβερνήσεως.

Θεσσαλονίκη, 11 Σεπτεμβρίου 2003

Με εντολή Γενικού Γραμματέα Περιφέρειας

Ο Γενικός Διευθυντής

ΔΗΜΟΣΘΕΝΗΣ ΣΑΡΗΓΙΑΝΝΗΣ

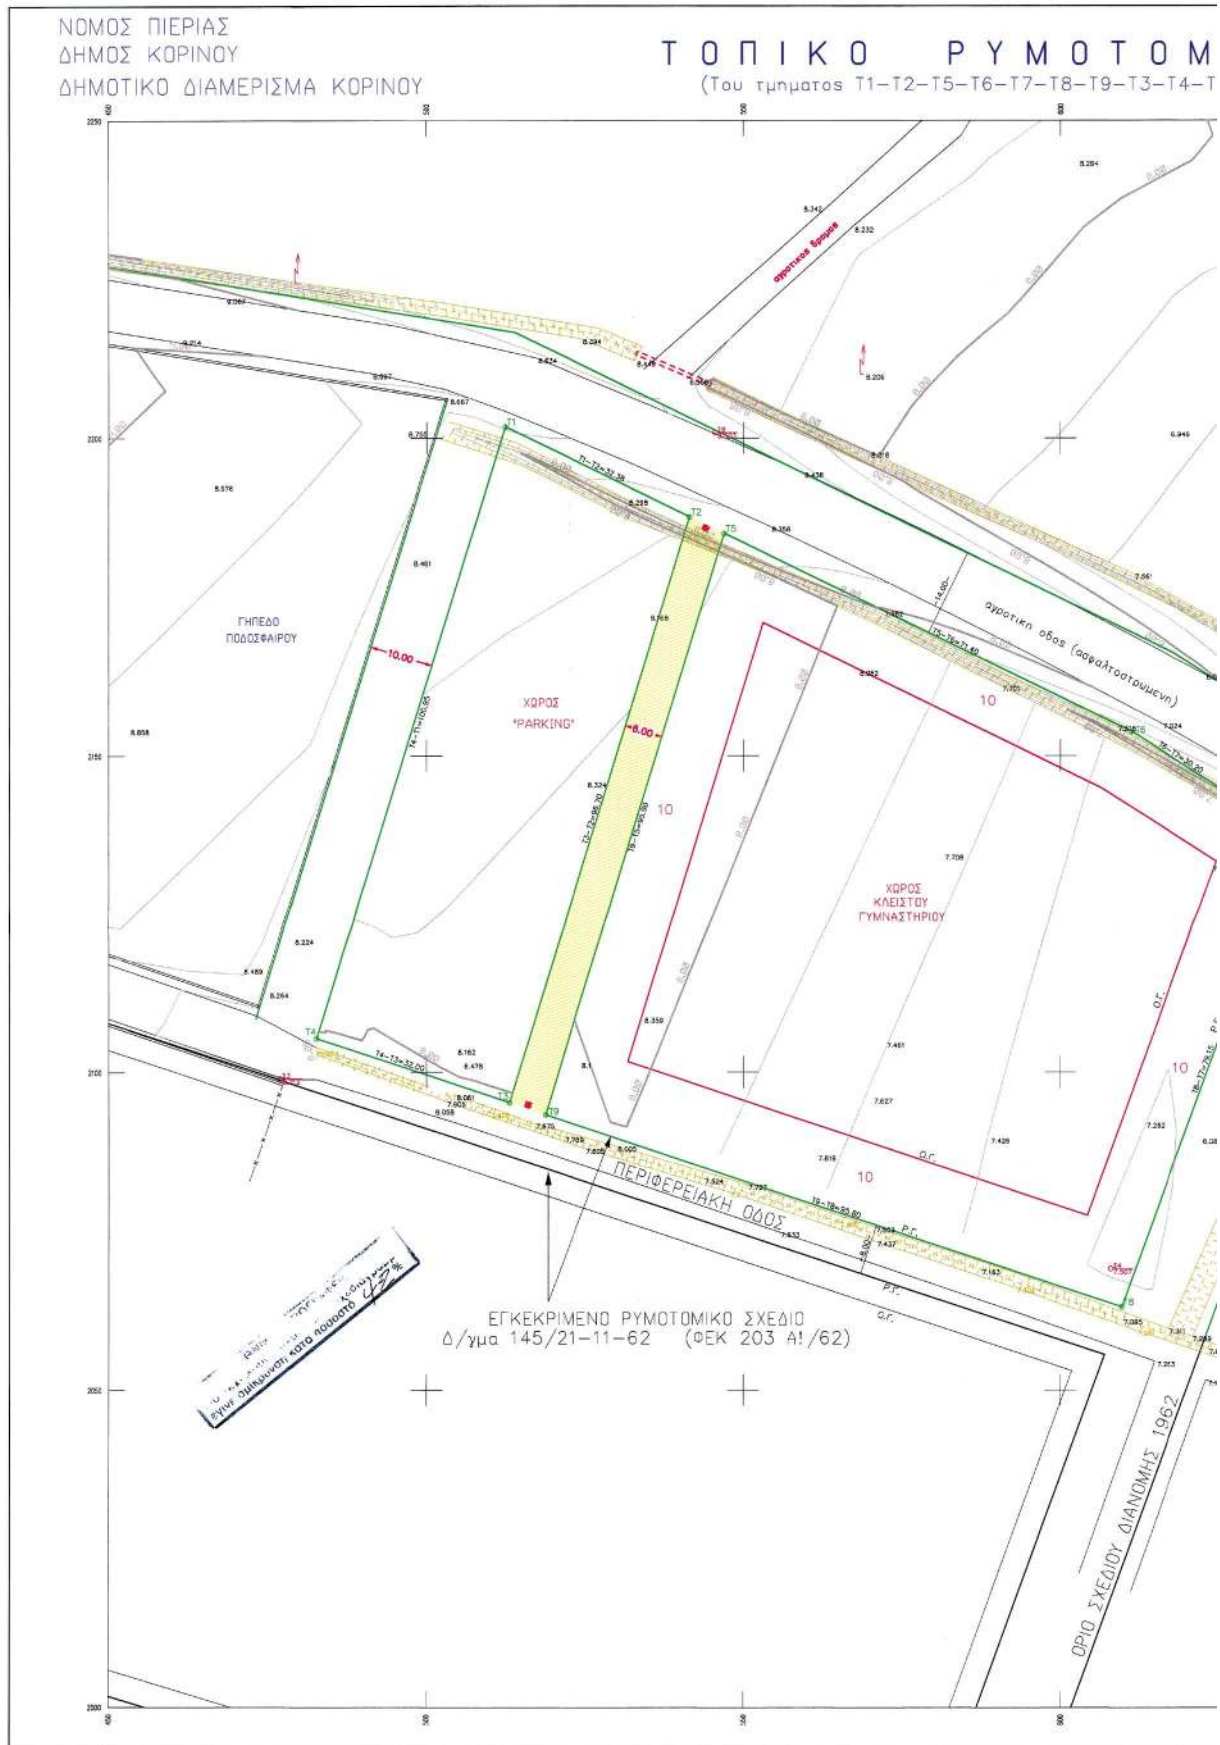

ΙΚΟ ΣΧΕΔΙΟ

1 του υπ αριθμ. 12181 αγροτεμαχίου)

Εγκάρσια μερκατορική προβολή 3°

Κεντρικός μεσημβρινός λ = 0°

Κέντρο ανεξάρτητο Τοπογραφικής Υπηρεσίας



ΚΛΙΜΑΚΑ 1:500

ΙΔΙΟΚΤΗΣΙΑΚΟ ΚΑΘΕΣΤΩΣ

Ο χώρος του κλειστού γυμναστηρίου ανήκει στην κυριότητα του Δήμου Κορίνθου.

ΕΦΑΡΜΟΓΗ ΤΟΠΙΚΟΥ ΡΥΜΟΤΟΜΙΚΟΥ ΣΥΜΦΩΝΑ ΜΕ:

ΑΡΘΡΟ 26 Ν. 1337/1983 ΚΑΙ ΤΙΣ ΤΡΟΠΟΠΟΙΗΣΕΙΣ ΠΟΥ ΔΕΧΤΗΚΕ:

- ΑΡΘΡΟ 13 Ν. 1512/11.11.1985 ΦΕΚ 4Α!
- ΑΡΘΡΟ 29 ΠΑΡ.1 Ν.2224/5/6.7.94 ΦΕΚ 112Α!
- ΑΡΘΡΟ 29 ΠΑΡ.Γ2 Ν.2831/13-6-2000 ΦΕΚ 140Α!

ΔΙΑΤΑΓΜΑ — ΤΡΟΠΟΠΟΙΗΣΕΙΣ	ΟΡΟΙ ΔΟΜΗΣΗΣ ΔΙΚΟΠΕΔΟΥ
	ΣΥΝΤΕΛΕΣΤΗΣ ΔΟΜΗΣΗΣ
	ΠΟΣΟΣΤΟ ΚΑΛΥΨΗΣ
	ΑΡΤΙΟΤΗΤΑ
ΤΟΜΕΑΣ ΔΙΚΟΠΕΔΟΥ — ΧΡΗΣΕΙΣ	ΠΛΑΤΙΑ ΑΠΟΣΤΑΣΗ
	ΜΕΓΙΣΤΟ ΥΨΟΣ (μ.)

ΠΙΝΑΚΑΣ ΣΥΝ/ΝΩΝ ΚΟΡΥΦΩΝ Ο.Τ.							
A/A	X	Y	A/A	X	Y	A/A	X
T1	512.42	2201.78	T2	541.54	2187.62	T3	513.07
T4	482.70	2105.31	T5	547.00	2184.96	T6	611.20
T7	636.84	2137.49	T8	609.64	2063.10	T9	518.77

ΠΙΝΑΚΑΣ ΕΜΒΑΔΩΝ		
ΤΜΗΜΑ	ΕΜΒΑΔΑ	ΠΑΡΑΤΗΡΗΣΕΙΣ
T1-T2-T3-T4-T5	3162.16 τ.μ.	ΧΩΡΟΣ "PARKING"
T5-T6-T7-T8-T9-T5	6689.70 τ.μ.	ΧΩΡΟΣ ΚΛΕΙΣΤΟΥ ΓΥΜΝΑΣΤΗΡΙΟΥ

ΚΑΤΕΡΙΝΗ 03-04-2003

Συνοδεύει τις υπ. αριθμ.
Αποφάσεις του Δημοτικού Συμβουλίου του Δήμου Κορίνθου

Ο ΣΥΝΤΑΞΑΣ

ΕΞΕΔΡΗΘΗ

ΣΕΪΤΑΡΙΔΗΣ Μ. ΗΛΙΑΣ
ΓΡΟΝΟΜΟΣ ΤΟΠΟΓΡΑΦΟΣ ΜΗΧΑΝΙΚΟΣ
ΚΑΣΣΙΑΝΑΡΟΥ 45 • ΚΑΤΕΡΙΝΗ 60100
Τηλ.: (0351) 219140 • 4-35626 Fax: 39468
Υπ. Μητρ. Γ.Ε.Ε. 29238 Αρ. Μητρ. Γ.Π.Κ. 636

ΚΑΤΕΡΙΝΗ 03-04-2003
ΠΟΤΕΡΕΣ ΜΗΧΑΝΙΚΕΣ

ΓΕΝΙΚΗ ΔΙΕΥΘΥΝΣΗ ΚΑΤΕΡΙΝΗΣ
ΔΙΕΥΘΥΝΣΗ

Μητρώο: **ΗΛΙΑΣ**
Ονομα: **ΚΟΡΙΝΘΟΣ**
Όνομα: **ΕΛΕΝΑ ΤΟΝΙΚΑΡΑ ΡΟΥΦΑ**
Το παρόν είναι έργο της **ΚΑΤΕΡΙΝΗΣ**
Συντάχθηκε το **9/02/03**
Ρεζ. Καταρτιστής **ΜΑΡΚΟΣ**
Ονομα: **11/9-03**
Ο Γ.Ε.Ε. **ΚΑΤΕΡΙΝΗΣ**
Α.Χ.

Γ. ΠΕΡΑΙΚΗΣ
Αρ. Αρ. Α.Χ. Α.Χ.

ΓΕΩΚΑΤ ΓΕΩΜΕΤΡΙΚΗ ΚΑΤΕΡΙΝΗΣ
ΜΕΛΕΤΕΣ ΕΦΑΡΜΟΓΕΣ ΔΗΜΩΝ & ΙΔΙΩΤΙΚΩΝ ΕΡΓΩΝ
ΚΑΣΣΙΑΝΑΡΟΥ 45 • ΚΑΤΕΡΙΝΗ 60100 • ΤΗΛ. 0351-21981

Αριθ. 4554

(2)

Παραχώρηση σε κοινή χρήση λωρίδας από το υπ' αριθ. 176 γήπεδο, που τμήμα του βρίσκεται εντός ορίων οικισμού Ν. Κερασιάς του Δήμου Μηχανιώνας Νομού Θεσσαλονίκης.

Ο ΓΕΝΙΚΟΣ ΓΡΑΜΜΑΤΕΑΣ
ΠΕΡΙΦΕΡΕΙΑΣ ΚΕΝΤΡΙΚΗΣ ΜΑΚΕΔΟΝΙΑΣ

Έχοντας υπόψη:

1) Τις διατάξεις του άρθρου 86 του από 14.7.1999 Π. Δ/τος «Κώδικας βασικής πολεοδομικής νομοθεσίας» (ΦΕΚ 580Δ/99).

2) Τις διατάξεις του Ν. 2503/1997 «Διοίκηση, Οργάνωση της Περιφέρειας, ρύθμιση θεμάτων για την Τοπική Αυτοδιοίκηση και άλλες διατάξεις» (ΦΕΚ 107Α/97).

3) Τις διατάξεις του Ν. 2831/2000 «Τροποποίηση των διατάξεων του Ν.1577/1985 (Γενικός Οικοδομικός Κανονισμός) και άλλες πολεοδομικές διατάξεις» (ΦΕΚ 140Α/2000) και ειδικότερα του άρθρου 29.

4) Τις διατάξεις της με αριθ.5631/26.7.2000 (ΦΕΚ 1339/Β/2000) Απόφασης του Γενικού Γραμματέα Περιφέρειας Κεντρικής Μακεδονίας και ειδικότερα της παρ. 3.Β. 1.του άρθρου 1.

5) Τη με αριθ. 134/9.10.1986 Απόφαση Νομάρχη Θεσσαλονίκης με την οποία έγινε η ένταξη σε κατηγορία και ο καθορισμός ορίων του οικισμού Νέα Κερασιά Νομού Θεσσαλονίκης με καθορισμό όρων και περιορισμών δόμησης.

6) Την από 28.7.2003 αίτηση του Γεωργίου Σούλιου-Φλιάμπου.

7) Την 150η πράξη/10η συνεδρία 2.9.2003 θετική γνωμοδότηση του Περιφερειακού Σ.Χ.Ο.Π. Κεντρικής Μακεδονίας.

8) Τις διατάξεις του άρθ. 29Α του Ν. 1558/1985 «Κυβέρνηση και Κυβερνητικά Όργανα» (ΦΕΚ 137Α/85) που προστέθηκε με το άρθρο 27 του Ν. 2081/1992 (ΦΕΚ 154Α/92) και αντικαταστάθηκε με την παρ. 2α του άρθρου 1 του Ν. 2469/1997 (ΦΕΚ 38Α/97).

9) Το γεγονός ότι από τις κανονιστικές διατάξεις της απόφασης αυτής δεν προκαλείται δαπάνη σε βάρος του κρατικού προϋπολογισμού ή του οικείου Ο.Τ.Α., αποφασίζουμε:

Εγκρίνεται η παραχώρηση σε κοινή χρήση λωρίδας γηπέδου με αριθ. 176 και στοιχεία Β-Γ-Δ-γ-ρ-ν-μ-ε πλάτους 6.00 μ., που τμήμα του βρίσκεται εντός ορίων οικισμού Ν. Κερασιά του Δήμου Μηχανιώνας Νομού Θεσσαλονίκης, όπως η παραπάνω ρύθμιση φαίνεται στο συνημμένο διάγραμμα, κλίμακας 1:500, θεωρημένο από το Δ/ντη της ΔΙ-ΠΕΧΩ Κ.Μ., που συνοδεύει την απόφαση αυτή.

Η ισχύς της απόφασης αρχίζει από τη δημοσίευσή της στην Εφημερίδα της Κυβερνήσεως.



Η Απόφαση αυτή και το διάγραμμα που τη συνοδεύει να δημοσιευθούν στην Εφημερίδα της Κυβερνήσεως.


Θεσσαλονίκη, 11 Σεπτεμβρίου 2003

Με εντολή Γενικού Γραμματέα Περιφέρειας

Ο Γενικός Διευθυντής

ΔΗΜΟΣΘΕΝΗΣ ΣΑΡΗΓΙΑΝΝΗΣ

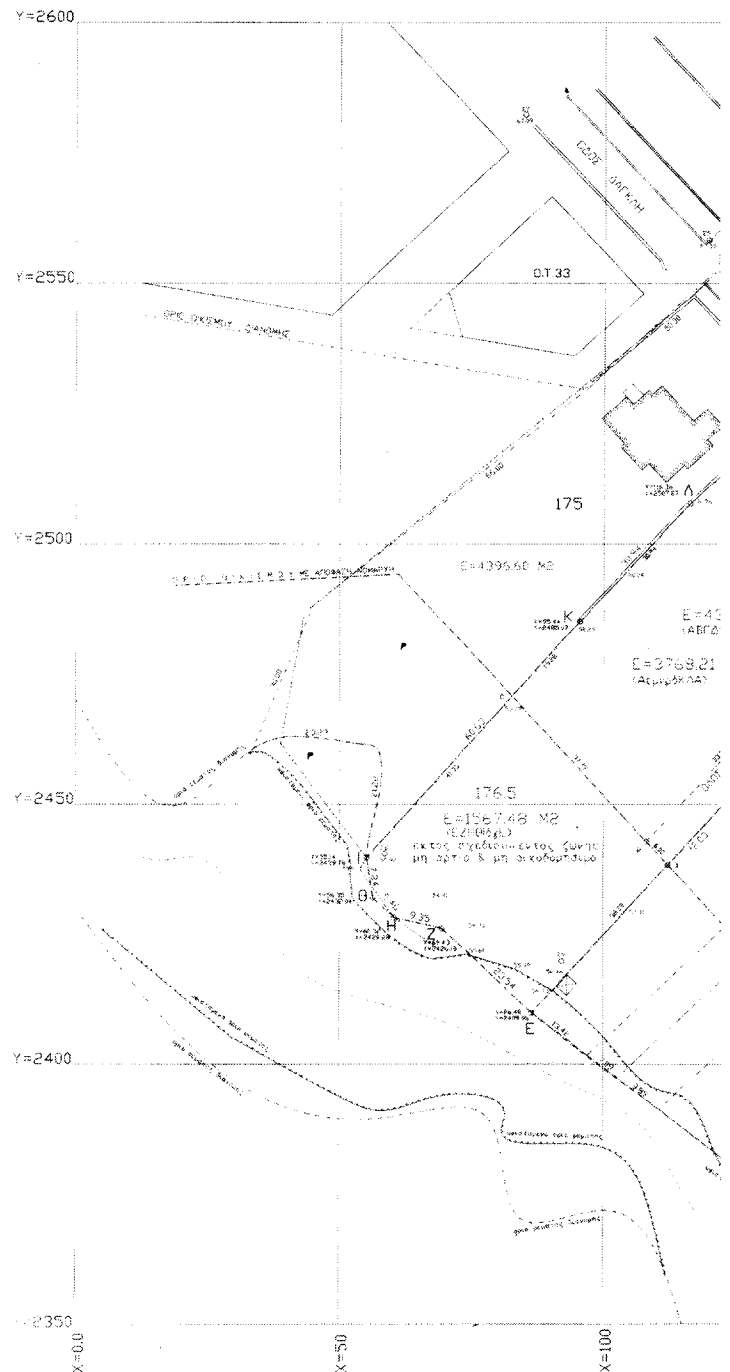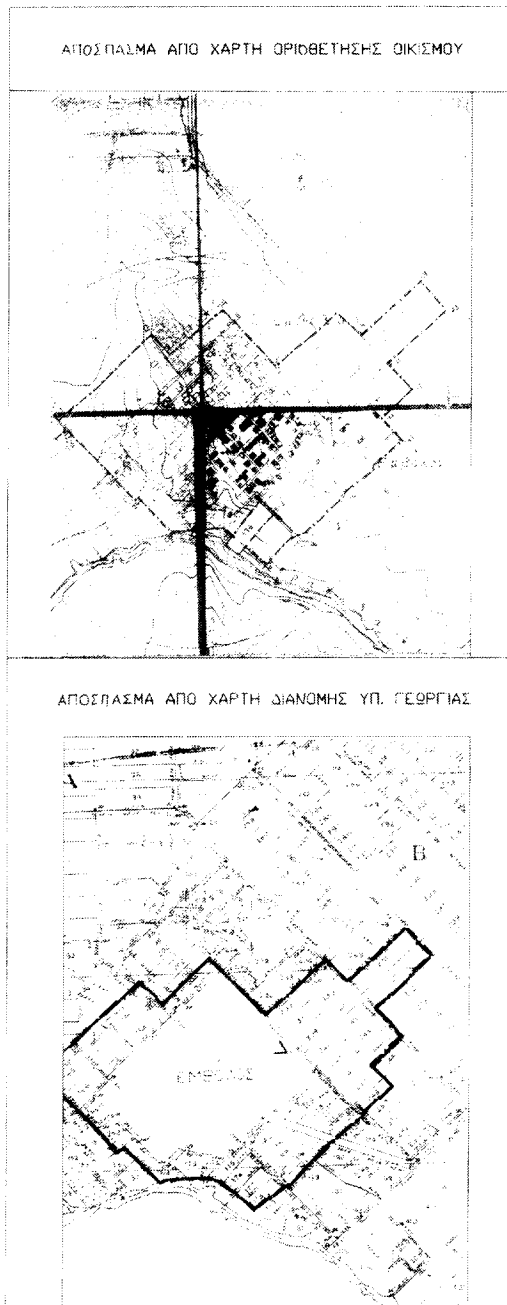

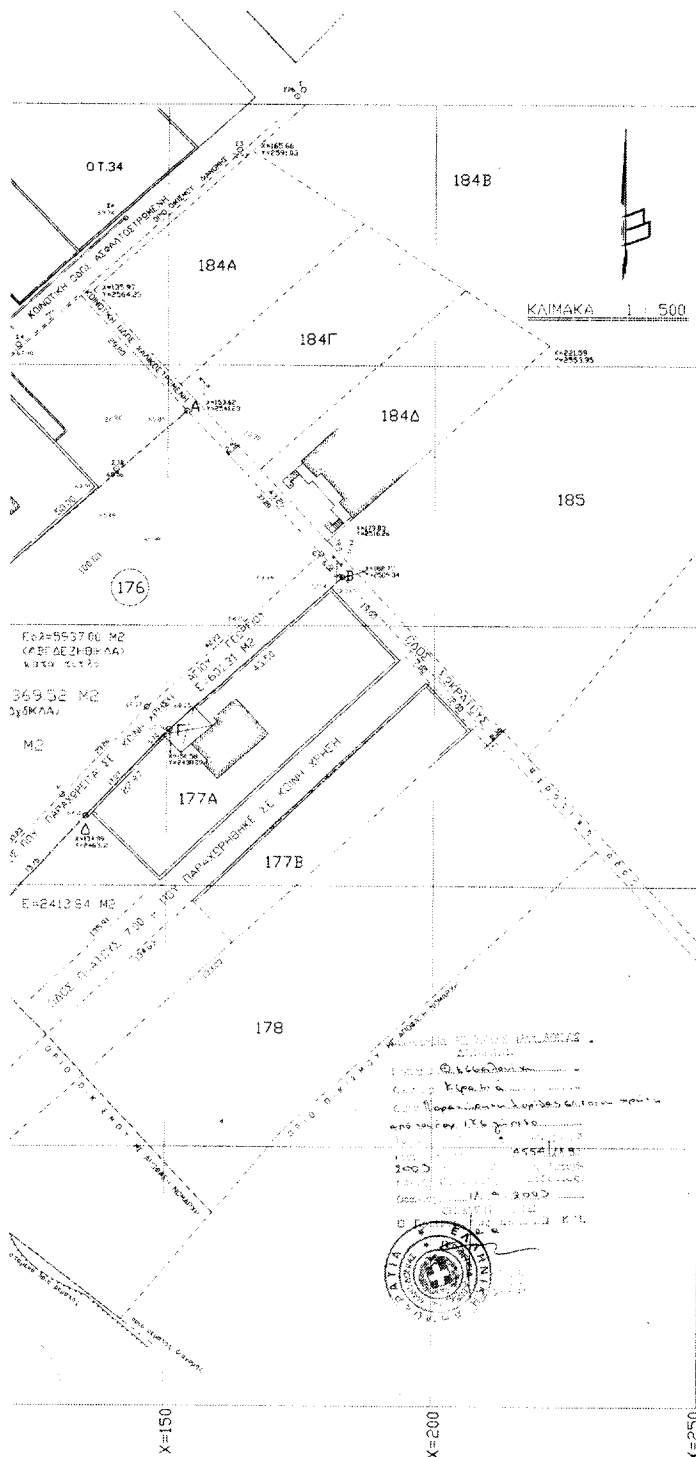

ΣΤΟΙΧΕΙΑ ΕΡΕΤΝΑΣ ΙΔΙΩΤΩΝ ΜΗΧΑΝΙΚΩΝ

ΟΡΟΙ ΔΟΜΗΣΗΣ ΝΕΑ ΚΕΡΑΣΙΑ ΘΕΣΣΑΛΟΝΙΚΗΣ
 ΜΕΤΑΞΥ ΣΤΕΦΑΝ ΣΧΟΛΟΥ & ΟΡΓΟΥ ΟΙΚΙΣΜΟΥ
 ΟΡΙΑ ΟΙΚΟΠΕΔΟΥ Α.Β.Γ.Δ.Α. Φ.Δ. Ν. ΚΕΡΑΣΙΑ
 ΔΙΑΤΑΓΜΑ ΡΥΤΟΤΟΜΙΑΣ: ΑΠΟΦ. ΝΟΜ. 124/8-10-86, ΦΕΚ 1163/86
 ΔΙΑΤΑΓΜΑ ΤΡΟΠΟΠ. ΡΥΤΟΤΟΜΙΑΣ: 3916/23-9-87
 ΔΙΑΤΑΓΜΑ ΟΡΙΩΝ ΔΟΜΗΣΗΣ: ΦΕΚ 6546/1-8-2002
 ΕΛΑΧΙΣΤΑ ΟΡΙΑ: προσημο: εμβαδο: 1000.00 τμ
 ΠΑΡΕΚΚΛΙΣΗ: (παλαιο:) Ποσ. Καλ. 70% Σ.Δ. 0.64 ΟΡ. 2 ΥΨΟΣ 7.50μ
 ΣΤΙΣΤΗΜΑ: ΓΟΚ (παλαιο:) ΜΕΤΕΤΟ 400μ
 ΠΡΑΞΕΙΣ ΤΑΚΤΟΠΟΙΗΣΗΣ
 ΔΕΝ ΠΙΛΑΡΧΟΤΕ:

ΑΡΤΙΟ & ΟΙΚΟΔΟΜΗΣΙΜΟ

ΕΙΝΑΙ ΜΕ ΤΑ ΠΑΡΑ ΟΡΙΑ ΑΡΤΙΟΤΗΤΑΣ
 αριθμός συμβολαίου:

ΛΕΠΤΟΜΕΡΗΣ ΚΑΘΟΡΙΣΜΟΣ ΡΥΤΟΤΟΜΙΑΣ

ΟΙ ΡΥΤ. ΚΑΙ ΟΙΚΟΔ. ΓΡΑΜΜΕΣ ΣΧΕΔΙΑΖΟΝΤΑΙ ΒΑΣΕΙ ΤΩΝ ΔΙΑΤΑΓΜΑΤΩΝ
 ΡΥΤΟΤΟΜΙΑΣ ΚΑΙ ΚΑΘΟΡΙΖΟΝΤΑΙ ΒΑΣΕΙ ΤΩΝ ΑΝΑΓΡΑΦΟΜΕΝΩΝ ΕΞΙΣΠΕΡΩΝ
 ΚΑΙ ΒΕΒΑΙΩΣΕΩΝ

ΤΟ ΟΙΚΟΠΕΔΟ ΕΚΤΟΣ ΑΝΑΣΤΟΛΗΣ

ΕΜΒΑΔΟ ΟΙΚΟΠΕΔΟΥ (Α.Β.Γ.Δ.Α.) = Ε=5937.00 Μ²

ΠΡΟΣΔΙΟΡΙΣΜΟΣ ΑΦΕΤΗΡΙΑΣ ΥΨΟΥΣ

ΤΑ ΤΥΗ ΜΕΤΡΟΥΝΤΑΙ ΑΠΟ ΚΑΘΕ ΣΗΜΕΙΟ ΤΗΣ Ρ.Γ. & Ο.Γ. ΣΤΗ ΣΤΑΣΗΝ ΤΩΝ
 ΟΡΙΣΤΙΚΑ ΔΙΑΦΟΡΟΜΕΝΩΝ ΠΕΖΟΔΡΟΜΙΩΝ (αρθρο 10 παρ. 3 Γ.Ο.Κ. 85)

ΠΑΡΑΤΗΡΗΣΗ

ΠΑΝΟ ΑΠΟ ΤΟ ΟΙΚΟΠΕΔΟ ΔΕΝ ΠΕΡΝΑ ΓΡΑΜΜΗ ΤΗΝΗΣ ΤΑΣΗΣ (Δ.Ε.Η.)

ΔΗΛΩΣΗ ΤΑΚΤΟΠΟΙΗΣΗΣ ΟΡΙΩΝ

Ο ΤΟΠΟΓΡΑΦΩΜΕΝΟΣ
 ΔΙΟΙΚΗΤΗΣ ΤΩΝ ΟΙΚΟΠΕΔΩΝ ΜΕ ΣΤΟΙΧΕΙΑ ΑΒΓ Δ Α ΔΗΛΩΝΟ ΤΗΤΟΤΗΤΑ ΟΤΙ ΤΟ
 ΕΜΒΑΔΟΝ ΚΑΙ ΤΑ ΟΡΙΑ ΤΩΝ ΟΙΚΟΠΕΔΩΝ ΜΟΤ ΕΙΝΑΙ ΣΩΣΤΑ ΟΠΩΣ ΦΑΙΝΟΝΤΑΙ
 ΣΤΟ ΤΟΠΟΓΡΑΦΙΚΟ ΣΧΕΔΙΟ ΚΑΙ ΟΤΙ ΕΧΩ ΚΑΘΕ ΔΙΚΑΙΩΜΑ ΝΑ ΟΙΚΟΔΟΜΗΣΩ ΣΤΟ
 ΟΙΚΟΠΕΔΟ ΑΤΤΟ

ΘΕΣΣΑΛΟΝΙΚΗ 10-06-2003
 Ο ΔΗΛΩΝΩΝ

εργοδότης ΣΟΤΑΙΟΣ-ΦΛΙΑΜΠΟΣ ΓΕΩΡΓΙΟΣ	
εργο	
θέση	ΝΕΑ ΚΕΡΑΣΙΑ ΘΕΣΣΑΛΟΝΙΚΗΣ οδός ΣΟΚΡΑΤΟΥΣ αριθμ. ΕΝΤΟΣ ΟΡΙΩΝ ΟΙΚΙΣΜΟΥ
μελετητής	ΚΑΡΑΒΑΣΙΑΝΗΣ ΒΑΣΙΛΕΙΟΣ
θέμα σχεδίου	αριθμός παραχώρηση οδού σε κοινή χρήση σχεδίου
ΤΟΠΟΓΡΑΦΙΚΟ ΔΙΑΓΡΑΜΜΑ	
κλίμακα	1 : 500
χρονος μελέτης	ΙΟΥΝΙΟΣ 2003
θεωρηση υπηρεσίας	ο μελετητής
ΕΘΝΙΚΟ ΤΥΠΟΓΡΑΦΕΙΟ Για τεχνικούς λόγους στο πρωτότυπο έγγραφο υπάρχει κατά προσέγγιση 1:5	ΒΑΣΙΛΕΙΟΣ ΣΤ. ΚΑΡΑΒΑΣΙΑΝΗΣ ΠΟΛΙΤΙΚΟΣ-ΜΗΧΑΝΙΚΟΣ Τ.Ε. Α.Μ.Α.Π. 221 - Α.Π.Μ. 02102020 - Α.Ο.Υ. ΚΑΡΑΒΑΣΙΑΝΗΣ ΝΑΥΑΡΧΟΥ 6 - ΚΑΛΑΜΑΡΙΑ Τ.Κ. 25131 ΣΤΕΦΑΝΟΥ ΤΗΛ. 428.595 - 0944 / 243148

Αριθ. 3158

(3)

Κήρυξη δημόσιας δασικής έκτασης 14,005 στρ. ως αναδασωτέας, περιοχής Δ.Δ. Σκήτης, Δήμου Μελιβοίας.

Ο ΓΕΝΙΚΟΣ ΓΡΑΜΜΑΤΕΑΣ ΠΕΡΙΦΕΡΕΙΑΣ ΘΕΣΣΑΛΙΑΣ

Έχοντας υπόψη:

1. Τις διατάξεις του Ν. 2503/97 «περί διοικητικής αποκέντρωσης».

2. Την αριθμ. 1860/23.3.2001 (ΦΕΚ.421/12.4.2001) Απόφαση Γ.Γ.Περιφ. Θεσσαλίας «περί εξουσιοδότησης των Προϊσταμένων της Περιφέρειας, των Δ/ντών Δασών των Νομών, των Δασαρχών κ.λπ. να υπογράφουν με εντολή του».

3. Τις διατάξεις των άρθρων 38 παρ. 1 και 41 παρ. 1 και 3 του Ν. 998/79 «περί προστασίας των δασών κ.λπ.»

4. Τις α) 160417/1180/8.7.80 και β) 182447/3049/24.9.80 Δ/γές του Υπουργείου Γεωργίας σχετικές με την κήρυξη εκτάσεων ως αναδασωτέων.

5. Την αριθ. 2166/2.9.2003 αναφορά του Δασαρχείου Αγιάς, με την οποία προτείνεται η κήρυξη της δημόσιας δασικής έκτασης των 14,005 (συνολικά) στρεμμάτων (αποτελούμενη από τέσσερεις επί μέρους εκτάσεις εμβαδού 1,656 στρ., 2,459 στρ., 2,554 στρ., και 7,336 στρ. α-

ντίστοιχα), που βρίσκεται στη θέση «Πλατάνια» ή «Μαδιάκες» περιοχής Σκήτης, Δήμου Μελιβοίας, ως αναδασωτέας, αποφασίζουμε:

Κηρύσσουμε αναδασωτέα την δημόσια δασική έκταση των 14,005 (συνολικά) στρεμμάτων, της οποίας η βλάστηση καταστράφηκε λόγω παράνομης κατάληψης και εκχέρσωσης στη θέση «Πλατάνια» ή «Μαδιάκες», περιοχής Σκήτης, Δήμου Μελιβοίας και η οποία ορίζεται:

ΑΝΑΤΟΛΙΚΑ: Δημόσια δασική έκταση.

ΔΥΤΙΚΑ: Δημόσια δασική έκταση.

ΒΟΡΕΙΑ: Δημόσια δασική έκταση και ρέμα «Πουρί».

ΝΟΤΙΑ: Οδικό επαρχιακό δίκτυο.

Η ανωτέρω έκταση, όπως αυτή απεικονίζεται στο τοπογραφικό διάγραμμα του Δασαρχείου Αγιάς το οποίο αποτελεί αναπόσπαστο τμήμα της παρούσης, θα αναδασωθεί με τη φυσική διαδικασία.

Η απόφαση αυτή να δημοσιευθεί στην Εφημερίδα της Κυβερνήσεως.

Λάρισα, 15 Σεπτεμβρίου 2003

Με εντολή Γενικού Γραμματέα Περιφέρειας
Ο Διευθυντής Δασών
ΒΑΣΙΛΕΙΟΣ ΙΤΣΙΟΣ

