



04010410310030008



10401

ΕΦΗΜΕΡΙΣ ΤΗΣ ΚΥΒΕΡΝΗΣΕΩΣ

ΤΗΣ ΕΛΛΗΝΙΚΗΣ ΔΗΜΟΚΡΑΤΙΑΣ

ΤΕΥΧΟΣ ΤΕΤΑΡΤΟ

Αρ. Φύλλου 1041

3 Οκτωβρίου 2003

ΠΕΡΙΕΧΟΜΕΝΑ

ΑΠΟΦΑΣΕΙΣ

- Καθορισμός ορίων αιγιαλού παραλίας στη θέση Νυδρί Αετού Δήμου Ιθάκης Ν. Κεφαλληνίας 1
- Κήρυξη ως αναδασωτέας έκτασης εμβαδού 7,13 στρ. στη θέση «Καζάκι - Κατερίνιζα» Περιφέρειας του Δήμου Άνω Λιοσίων του Νομού Αττικής 2

ΑΠΟΦΑΣΕΙΣ

- Αριθ. 1070446/6235/Β0010 (1)
Καθορισμός ορίων αιγιαλού παραλίας στη θέση Νυδρί Αετού Δήμου Ιθάκης Ν. Κεφαλληνίας.

Ο ΥΦΥΠΟΥΡΓΟΣ ΟΙΚΟΝΟΜΙΑΣ ΚΑΙ ΟΙΚΟΝΟΜΙΚΩΝ

Έχοντας υπόψη:

1. Τις διατάξεις της παρ. 2 του άρθρου 34 του Ν. 2971/2001, περί αιγιαλού και παραλίας, σύμφωνα με τις οποίες οι εκκρεμείς υποθέσεις που αφορούν τον καθορισμό αιγιαλού και παραλίας εξακολουθούν να διέπονται από τις ισχύουσες μέχρι την έναρξη ισχύος του νόμου αυτού διατάξεις.
2. Την 252/2002 γνωμοδότηση του Νομικού Συμβουλίου του Κράτους.
3. Τις διατάξεις του Α.Ν. 2344/40.
4. Τις διατάξεις του Ν.Δ. 439/70 «περί συμπληρώσεως των διατάξεων περί αιγιαλού».
5. Τις διατάξεις του άρθρου 3 του Ν. 2971/2001.
6. Τις διατάξεις του Ν. 719/77 «περί του τρόπου σύνταξης τοπογραφικών - υψομετρικών διαγραμμάτων από ιδιώτες μηχανικούς κ.λ.π.».
7. Τις διατάξεις του Ν. 3200/55 «περί διοικητικής αποκεντρώσεως», όπως αυτές τροποποιήθηκαν με τα Ν.Δ. 532/70, Β.Δ. 704/70, Β.Δ. 705/70, Β.Δ. 192/72, Π.Δ. 71/84, Π.Δ. 347/86, Ν. 2026/92 και Π.Δ. 97/93.
8. Τις διατάξεις του Π.Δ. 551/88 «Οργάνωση Νομαρχιών - Οργάνωση Οικονομικών Υπηρεσιών» (ΦΕΚ 259 τ.Α').
9. Τις διατάξεις του Ν. 2218/94 «περί ίδρυσης Νομαρχιακής Αυτοδιοίκησης κ.λ.π.» (ΦΕΚ 90 τ.Α').
10. Τις διατάξεις του άρθρου 14 του Ν. 2399/96 «Υλο-

ποίηση της εισοδηματικής πολιτικής έτους 1996 για μισθούς και συντάξεις και άλλες διατάξεις» (ΦΕΚ 90 τ.Α'), με το οποίο καταργήθηκαν οι θέσεις των Περιφερειακών Διευθυντών και οι αρμοδιότητές τους περιήλθαν στο Γενικό Γραμματέα Περιφέρειας.

11. Τις διατάξεις των παρ. 2 και 6 του άρθρου 1 του Ν. 2503/97 «Διοίκηση, Οργάνωση, Στελέχωση της Περιφέρειας, ρύθμιση θεμάτων για την Τοπική Αυτοδιοίκηση και άλλες διατάξεις» (ΦΕΚ 107 τ.Α') σύμφωνα με τις οποίες οι Περιφερειακές Υπηρεσίες του Υπουργείου Οικονομικών που συγκροτούσαν την Περιφερειακή Διοίκηση του Νομού ή Νομαρχίας δεν υπήχθησαν στην ενιαία οργανική μονάδα της Περιφέρειας, ούτε καταργήθηκαν, αλλά αποτελούν από 1.9.1997 Υπηρεσίες του Υπουργείου Οικονομικών.

12. Το 28975/31.7.1997. έγγραφο της Δ/σης Διοίκησης του Υπουργείου Εσωτερικών, Δημ. Διοίκησης και Αποκέντρωσης, σύμφωνα με το οποίο οι αρμοδιότητες του Γενικού Γραμματέα της Περιφέρειας σε θέματα Υπηρεσιών του Υπουργείου Οικονομικών, μεταφέρονται από 1.9.1997 στον Υπουργό Οικονομικών.

13. Την 1065956/863/Α0006/15.7.2003 (ΦΕΚ 985 τ.Β'/16.7.2003) κοινή απόφαση των Πρωθυπουργού και Υπουργού Οικονομίας και Οικονομικών, περί ανάθεσης αρμοδιοτήτων του Υπουργού Οικονομίας και Οικονομικών στους Υφυπουργούς.

14. Την 1115093/1378/Α0006/17.12.2001 (ΦΕΚ 1720 Τ.Β721.12.2001) απόφαση του Υφυπουργού Οικονομικών, περί μεταβίβασης αρμοδιοτήτων στο Γενικό Γραμματέα, στους Γενικούς Διευθυντές κ.λ.π. του Υπουργείου Οικονομικών, όπως αυτή τροποποιήθηκε με την αριθμ. 1041136/468/Α0006/18.5.2002 (ΦΕΚ 633/22.5.2002 τ.Β') απόφαση του Υφυπουργού Οικονομίας και Οικονομικών.

15. Την από 9.10.2002 έκθεση της Επιτροπής καθορισμού των ορίων αιγιαλού παραλίας για τον καθορισμό των ορίων του αιγιαλού και της παραλίας στη θέση Νυδρί Αετού Δήμου Ιθάκης, Ν. Κεφαλληνίας, και το από Δεκέμβριο 2001 τοπογραφικό υψομετρικό διάγραμμα, κλίμακας 1:500, το οποίο έχει συνταχθεί από τον Τοπογράφο Μηχανικό Βασίλη Πινιατώρο, σε δύο (2) πινακίδες, ελέγχθηκε από το Χρήστο Δημητριάδη Αρχιτέκτονα Μηχανικό Υπάλληλο της ΤΥΔΚ Ιθάκης στις 3.4.2002 και θεωρήθηκε από τον Προϊστάμενο της ΤΥΔΚ Ν. Κεφαλληνίας.

16. Το Φ.544.5/713/03/Σχ. 713/20.6.2003 έγγραφο του Γενικού Επιτελείου Ναυτικού, αποφασίζουμε:

Επικυρώνουμε την από 9.10.2002 έκθεση της κατά το άρθρο 3 του Ν. 2971/2001 αρμόδιας Επιτροπής αιγιαλού παραλίας για τον καθορισμό των ορίων αιγιαλού και της παραλίας στη θέση Νυδρί Αετού, Δήμου Ιθάκης Ν. Κεφαλληνίας, καθώς επίσης και το από Δεκέμβριο 2001 τοπογραφικό υψομετρικό διάγραμμα, κλίμακας 1:500, το οποίο έχει συνταχθεί από τον Τοπογράφο Μηχανικό Βασίλη Πινιατώρο, σε δύο (2) πινακίδες, ελέγχθηκε από το Χρήστο Δημητριάδη Αρχιτέκτονα Μηχανικό της ΤΥΔΚ Ιθάκης στις 3.4.2002 και θεωρήθηκε από τον Προϊστάμενο της ΤΥΔΚ Κεφαλληνίας. Στο τοπογραφικό αυτό διάγραμμα καθορίσθηκε από την αρμόδια Επιτροπή, όπως πιο πάνω αναφέρεται:

α) η οριογραμμή του αιγιαλού με κόκκινη συνεχή πολυγωνική γραμμή, με στοιχεία Α1, Α2, Α3, Α24.

β) η οριογραμμή της παραλίας με κίτρινη συνεχή πολυγωνική γραμμή, με στοιχεία Π1, Π2, Π3, Π24.

Καθορίζετε ζώνη παραλίας σε πλάτος 6μ. από το άνω άκρο της επαρχιακής οδού στα σημεία Π1 έως Π6 διότι σύμφωνα με τις διατάξεις του από 26.8.1936 Β. Διατάγματος (ΦΕΚ 392Α/8.9.1936) η υπάρχουσα δόμηση θεωρείται νόμιμη στα σημεία Π6-Π7 κυμαινόμενου πλάτους και σε απόσταση 15μ. ενιαία, παράλληλα προς τη γραμμή του αιγιαλού από το σημείο Π7 έως Π24 για να εξυπηρετηθούν οι σκοποί του άρθρου 7 παρ. 1 του Α.Ν. 2344/40.

Εντός του αιγιαλού δεν υπάρχουν κτίσματα.

Δεν εξαιρούνται τα κτίσματα που βρίσκονται στη ζώνη παραλίας.

Αποφαίνεται ότι δεν υφίσταται παλαιός αιγιαλός.

Η παρούσα απόφαση μαζί με την έκθεση της Επιτροπής και το τοπογραφικό διάγραμμα, να δημοσιευθούν στην Εφημερίδα της Κυβερνήσεως.

Αθήνα, 17 Σεπτεμβρίου 2003

Με εντολή Υφυπουργού

Ο Γενικός Διευθυντής

Δημ. Περιουσίας και Εθν. Κληροδοτημάτων

ΣΠΥΡΟΣ Ι. ΣΤΑΘΗΣ

Ε Κ Θ Ε Σ Η

Επιτροπής καθορισμού των ορίων αιγιαλού και παραλίας άρθρου 3 του Ν. 2971/2001, που συγκροτήθηκε με την αρ. 882/22.4.2002 απόφαση Οικονομικής Επιθεώρησης Ιονίων Νήσων.

Καθορισμός για πρώτη φορά, των ορίων του αιγιαλού και παραλίας στη θέση «Νυδρί Αετού» Δήμου Ιθάκης Ν. Κεφαλληνίας, μπροστά από τη φερόμενη ιδιοκτησία του Άγγελου Ρούσσου.

Στο Αργοστόλι σήμερα την 9.10.2002, ημέρα Τετάρτη οι υπογεγραμμένοι:

1. Παπαδάτου - Βουτσινά Μαρία, Προϊστ. Κτηματικής Υπηρεσίας Κεφαλληνίας, ως Πρόεδρος.

2. Μπάρκα Ιωάννη, Προϊστ. ΤΥΔΚ Ν. Κεφαλληνίας, ως μέλος.

3. Φλαμπουράρη Ιωάννη, Αναπλ. Λιμενάρχης Κεφαλληνίας, ως μέλος.

4. Θεοπεφτάτου Αφροδίτη, Προϊστ. Δ/σης Πολεοδομίας Ν.Α. Κεφαλληνίας, ως μέλος.

5. Μάη Χρήστο, Αναπλ. Διευθυντή Χωροταξίας και Περιβάλλοντος Γεν. Γραμ. Περιφέρειας Ιονίων Νήσων, ως μέλος του τακτικού μέλους κωλυομένου, λόγω υπηρεσιακών αναγκών, αποτελούντες την Επιτροπή καθορισμού

ορίων αιγιαλού, παραλίας, που συγκλήθηκε έπειτα από σχετική πρόσκληση του Προέδρου της, λαβόντες υπόψη:

1) Την από 23.1.2001 αίτηση του Άγγελου Ρούσσου, φερόμενου ιδιοκτήτου παραθαλάσσιας έκτασης στη θέση «Νυδρί Αετού» Δήμου Ιθάκης, με την οποία ζητείται ο καθορισμός των ορίων του αιγιαλού στην περιοχή αυτή.

2) Τα συνταχθέντα από τον τοπογράφο μηχανικό Βασίλη Πινιατώρο το Δεκέμβριο του 2001, τοπογραφικά και υψομετρικά διαγράμματα της παραπάνω περιοχής σε δύο (2) πινακίδες, με κλίμακα 1:500, ηλεγμένα για την ακρίβεια της αποτύπωσης από το Χρήστο Δημητριάδη, αρχιτέκτονα μηχανικό, υπάλληλο ΤΥΔΚ Ιθάκης, την 3.4.2002 και θεωρημένα από τον Προϊστάμενο Τ.Υ.Δ.Κ. Νομ. Κεφαλληνίας, την ίδια ημερομηνία, όπως ορίζουν οι διατάξεις του άρθρου 20 του Ν. 719/77.

3) Τις διατάξεις του Α.Ν. 2344/40, όπως τροποποιήθηκε και συμπληρώθηκε μεταγενέστερα καθώς και τη σχετική με αυτόν Δικαστηριακή και Διοικητική Νομολογία.

4) Τις διατάξεις του Ν. 2971/2001 «Αιγιαλός - παραλία και άλλες διατάξεις».

5) Την αντίληψη που δημιουργήθηκε, κατά την επιτόπια μετάβασή μας στην παραπάνω θέση, σχετικά με το πλάτος της βρεχόμενης από το χειμέριο κύμα ξηράς και με τα λοιπά συναφή στοιχεία, ήτοι:

α) τη μορφολογία του εδάφους της ακτής,

β) το γεγονός ότι δεν υπάρχουν σημεία μεταβολής του αιγιαλού,

γ) την κατάσταση του θαλάσσιου χώρου,

δ) το γεγονός ότι δεν βρέθηκαν στοιχεία παλαιών διαγραμμάτων για προηγούμενο καθορισμό, στην ίδια θέση, του αιγιαλού και παραλίας,

ε) το ύψος του χειμερίου κύματος σε συνάρτηση με το ανάπτυγμα του πελάγους στη θέση αυτή και το γεγονός ότι οι άνεμοι που επηρεάζουν τον κυματισμό είναι

6) Τη μη ύπαρξη καθορισμού ορίων αιγιαλού και παραλίας εκατέρωθεν της εξεταζόμενης περιοχής, αποφασίζουμε:

1. Καθορίζουμε στο πιο πάνω αναφερόμενο τοπογραφικό διάγραμμα:

α) την οριογραμμή του αιγιαλού με ερυθρή συνεχή πολυγωνική γραμμή Α1, Α2, Α3,, Α24, της οποίας οι κορυφές εξασφαλίζονται από σταθερά σημεία.

β) την οριογραμμή της παραλίας με κίτρινη συνεχή πολυγωνική γραμμή, Π1, Π2, Π3,, Π24, της οποίας οι κορυφές εξασφαλίζονται από σταθερά σημεία.

2. Καθορίζουμε τη ζώνη παραλίας σε πλάτος 6μ. από το άνω άκρο της επαρχιακής οδού στα σημεία Π1 έως Π6, διότι σύμφωνα με τις διατάξεις του από 26.8.36Β. Δ/γματος (ΦΕΚ 392Α/8.9.36) η υπάρχουσα δόμηση θεωρείται νόμιμη, στα σημεία Π6 - Π7 κυμαινόμενου πλάτους και σε απόσταση 15 m ενιαία, παράλληλα προς τη γραμμή του αιγιαλού από το σημείο Π6 έως Π24 για να εξυπηρετηθούν οι σκοποί της § 1 του άρθρου 7 του Α.Ν. 2344/40.

3. Εντός του αιγιαλού δεν υπάρχουν κτίσματα.

4. Εντός της ζώνης παραλίας υπάρχουν κτίσματα τα οποία δεν εξαιρούνται.

5. Δεν διακρίνονται ίχνη παλαιού αιγιαλού.


Η Επιτροπή


Η Πρόεδρος

ΜΑΡΙΑ ΠΑΠΑΔΑΤΟΥ - ΒΟΥΤΣΙΝΑ

Τα Μέλη

ΙΩΑΝΝΗΣ ΜΠΑΡΚΑΣ - ΙΩΑΝΝΗΣ ΦΛΑΜΠΟΥΡΑΡΗΣ -
ΑΦΡΟΔΙΤΗ ΘΕΟΠΕΦΤΑΤΟΥ - ΧΡΗΣΤΟΣ ΜΑΗΣ

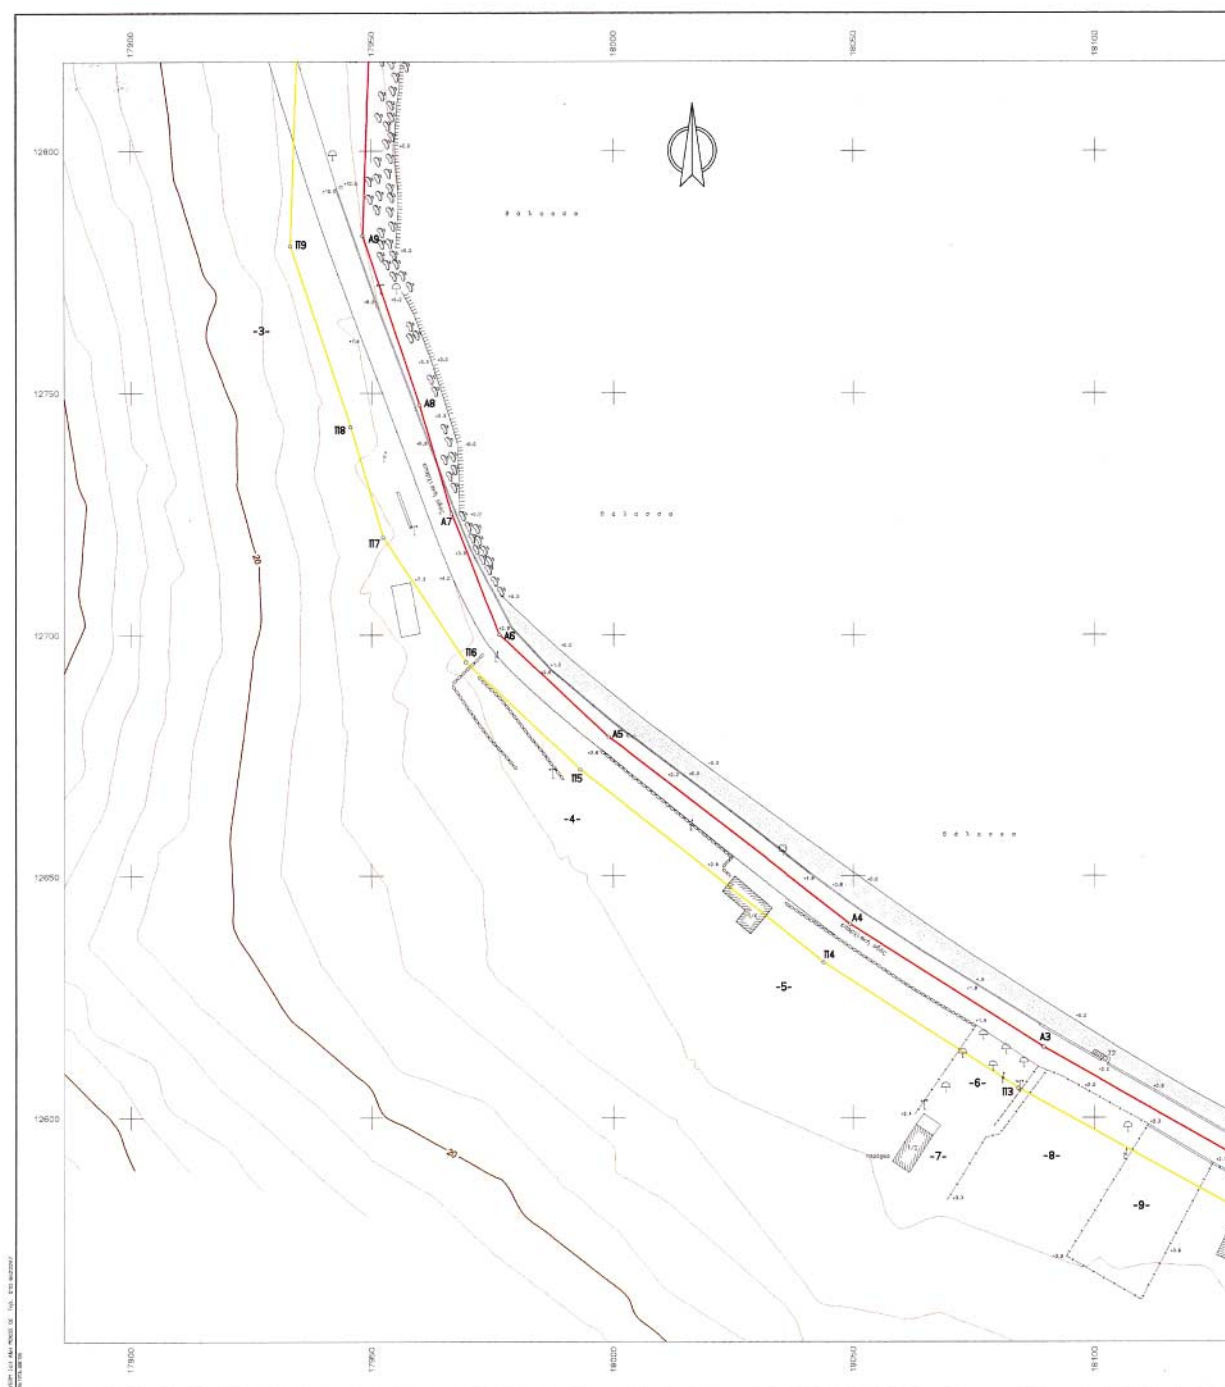

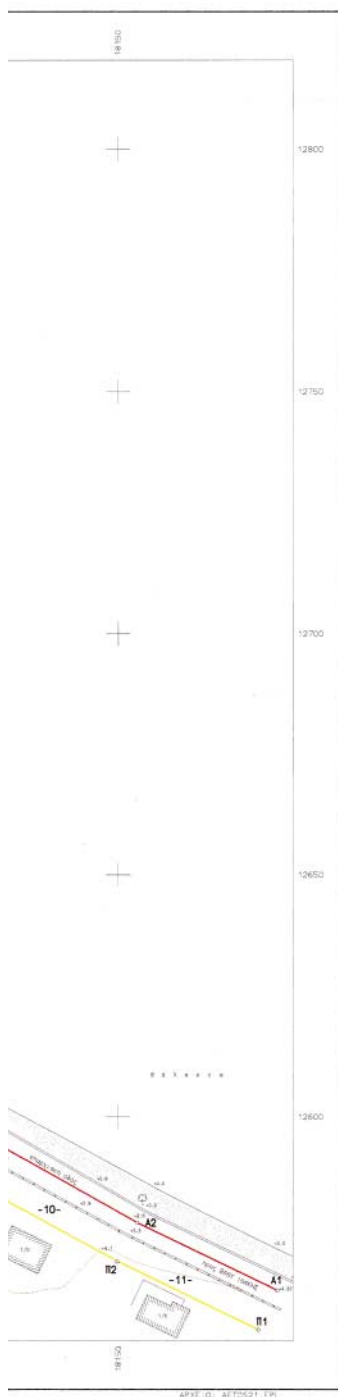

ΣΥΜΒΟΛΙΣΜΟΙ

- φυσικό προφίλ
 ----- Σηματοδότηση
 Φ Εξέδ.
 Q Λίμνη
 T Στόλος ΣΤΕ
 ε Στόλος ΔΕΗ
 □ Αμυντικός ελκυστήρας
 □ Βιομηχανικός ελκυστήρας

ΠΑΡΑΤΗΡΗΣΕΙΣ

Το εγκατεστημένο πολυγωνομετρικό δίκτυο είναι εξαρτημένο από το κρατικό τριγωνομετρικό δίκτυο.
 Ποσότητα 1:1, ελλειμματικός βασικός. Αρχή συντεταγμένων:
 Ε. & Χ. κλίμακας 1:100000 " ΚΕΦΑΛΛΗΝΙΑ - ΙΩΑΝΝΙΝΑ"
 $\varphi = 38^{\circ} 15'$ $\lambda = -20^{\circ} 15'$ από Αθήνα.

Χαρακτηριστική επιφάνεια:
 Μέση στάθμη θαλάσσης όριον λείας ίδανης.

ΥΠΟΜΕΝΗ ΕΠΙΤΡΟΠΗΣ ΚΑΘΟΡΙΣΜΟΥ ΟΡΙΩΝ ΑΙΓΙΑΛΟΥ & ΠΑΡΑΛΙΑΣ

- Η καθορισμένη αρχιτεκτονική αμυντική οριοθέτηση να είναι των μεγίστων ή των ελάχιστων αντιστοιχίας του γεωμετρικού κλίμακας.
- Οι κλίμακες της πολυγωνομετρικής οριοθέτησης του αμυντικού και της παραλίας είναι εξαρτημένες από το κρατικό τριγωνομετρικό δίκτυο. Οι συντεταγμένες των κορυφών αναγράφονται παρακάτω.
- Επισκεπτόμενοι είναι ο κ. Αρχηγός Ρυθμισμού.
- Ο καθορισμός των ορίων του αμυντικού γίνεται για πρώτη φορά στην εν λόγω περιοχή.
- Εντός των ορίων του αμυντικού δεν υπάρχουν κτίσματα.
- Εντός των ορίων της παραλίας υπάρχουν κτίσματα.
- Γραμμή αμυντική (αριθμοί) : Α1, Α2, Α3, Α4, ..., Α24
 Γραμμή παραλία (αριθμοί) : Π1, Π2, Π3, Π4, ..., Π24
- Το παρόν διάγραμμα συντάσσεται την από 21/10/2001 έκδοση της αρμόδιας επιτροπής που προβλέπουν οι διατάξεις του άρθρου 3 του Ν. 2926/2001.


Αρμόδια, 21/10/2001

Η ΕΠΙΤΡΟΠΗ

Ο ΠΡΟΕΔΡΟΣ
 ΔΙΟΝΥΣΙΟΣ ΚΑΡΑΓΙΑΝΝΙΔΗΣ
 ΔΙΟΝΥΣΙΟΣ ΚΑΡΑΓΙΑΝΝΙΔΗΣ
 ΤΑ ΜΕΛΗ
 1. ΜΑΡΙΑ ΚΑΡΑΓΙΑΝΝΙΔΗΣ
 2. ΜΑΡΙΑ ΚΑΡΑΓΙΑΝΝΙΔΗΣ
 3. ΜΑΡΙΑ ΚΑΡΑΓΙΑΝΝΙΔΗΣ
 4. ΜΑΡΙΑ ΚΑΡΑΓΙΑΝΝΙΔΗΣ
 5. ΜΑΡΙΑ ΚΑΡΑΓΙΑΝΝΙΔΗΣ
 ΚΑΡΑΓΙΑΝΝΙΔΗΣ
 ΚΑΡΑΓΙΑΝΝΙΔΗΣ

ΠΙΝΑΚΑΣ ΣΥΝΤΕΤΑΓΜΕΝΩΝ ΚΟΡΥΦΩΝ ΑΙΓΙΑΛΟΥ & ΠΑΡΑΛΙΑΣ

ΣΥΝΤΕΤΑΓΜΕΝΕΣ ΑΙΓΙΑΛΟΥ			ΣΥΝΤΕΤΑΓΜΕΝΕΣ ΠΑΡΑΛΙΑΣ		
A/A	X	Y	A/A	X	Y
A1	18182,97	12554,08	Π1	18178,08	12555,88
A2	18153,86	12578,13	Π2	18149,78	12570,08
A3	18089,52	12614,61	Π3	18084,23	12606,10
A4	18049,33	12640,01	Π4	18043,81	12632,07
A5	17998,92	12678,84	Π5	17993,05	12671,88
A6	17976,34	12700,05	Π6	17969,53	12694,31
A7	17966,57	12724,98	Π7	17952,37	12720,10
A8	17959,30	12747,45	Π8	17945,59	12742,96
A9	17948,19	12782,56	Π9	17933,11	12780,38
A10	17949,47	12819,10	Π10	17934,49	12819,95
A11	17951,03	12838,50	Π11	17936,26	12842,03
A12	17956,53	12856,77	Π12	17944,27	12861,53
A13	17962,78	12873,05	Π13	17949,70	12882,25
A14	17977,37	12892,82	Π14	17970,89	12896,50
A15	17994,22	12908,06	Π15	17986,69	12901,43
A16	18007,67	12929,99	Π16	17994,84	12908,64
A17	18014,33	12918,65	Π17	18000,25	12923,82
A18	18021,98	12938,91	Π18	18007,37	12942,69
A19	18025,23	12961,00	Π19	18010,28	12962,43
A20	18036,08	12979,98	Π20	18010,95	12977,25
A21	18012,35	13013,54	Π21	17997,88	13000,28
A22	18008,38	13034,78	Π22	17993,49	13032,83
A23	18008,97	13053,19	Π23	17991,78	13035,29
A24	18014,90	13074,86	Π24	18000,81	13060,02

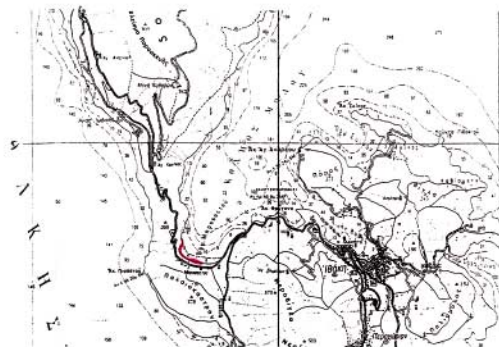

ΕΛΛΗΝΙΚΗ ΔΗΜΟΚΡΑΤΙΑ
ΔΗΜΟΣ ΙΩΑΝΝΙΝΩΝ

**ΤΟΠΟΓΡΑΦΙΚΟ ΔΙΑΓΡΑΜΜΑ
ΚΑΘΟΡΙΣΜΟΥ ΟΡΙΩΝ ΑΙΓΙΑΛΟΥ & ΠΑΡΑΛΙΑΣ**

ΝΟΜΟΣ : ΚΕΦΑΛΛΗΝΙΑΣ
ΔΗΜΟΣ : ΙΩΑΝΝΙΝΩΝ
ΠΕΡΙΟΧΗ : ΝΥΣΣΗ ΛΕΥΟΥ

ΕΝΔΙΑΦΕΡΟΜΕΝΟΣ:
ΑΓΓΕΛΟΣ ΡΟΥΣΣΟΣ

ΓΡΑΜΜΗ ΑΙΓΙΑΛΟΥ
ΓΡΑΜΜΗ ΠΑΡΑΛΙΑΣ
ΓΡΑΜΜΗ ΠΑΡΑΛΙΑΣ

ΕΞΑΡΤΗΤΗ
ΚΡΑΤΙΚΟ ΤΡΙΓΩΝΟ ΔΙΚΤΥΟ
ΠΡΟΒΟΛΗ 1957
ΥΠΟΜΕΝΗ ΔΙΑΤΑΞΗΣ
ΣΤΑΘΜΗ ΒΛΑΣΤΗΣ
ΜΕΘΟΔΟΣ ΑΠΟΤΥΠΩΣΗΣ
ΕΠΙΓΕΙΑ, ΤΑΧΥΜΕΤΡΙΚΗ
ΥΠΟΜΕΝΗ ΑΠΟΤΥΠΩΣΗΣ
ΔΕΚΕΜΒΡΙΟΣ 2001


ΕΛΛΗΝΙΚΟ ΓΥΠΟΓΡΑΦΕΙΟ
ΓΙΑ ΤΟΝ ΚΑΘΟΡΙΣΜΟ ΤΩΝ ΟΡΙΩΝ ΤΗΣ ΑΙΓΙΑΛΟΥ ΚΑΙ ΤΗΣ ΠΑΡΑΛΙΑΣ

ΚΑΙΝΑΚΑ	ΙΣΟΒΑΤΙΑΣΗ	ΧΡΟΝΟΣ ΣΥΝΤΑΞΗΣ	ΑΡΙΘΜΟΣ ΣΧΕΔΙΟΥ
1:500	4:00	ΔΕΚΕΜΒΡΙΟΣ 2001	1.1

ΣΥΝΤΑΞΗ
ΕΛΕΓΧΟΣ
ΕΠΙΣΤΡΟΦΗ

ΤΕΧΝΙΚΟ ΓΡΑΦΕΙΟ ΜΕΛΕΤΩΝ
ΒΑΣΙΛΗΣ Μ. ΠΙΝΤΑΡΟΣ ΤΟΠΟΓΡΑΦΟΣ ΜΕΛΕΤΗΤΗΣ

ΔΟΜΗΤΗΣ 2, 26100 ΑΡΧΑΓΕΙΟΝ
ΤΗΛ. 0911 20861, FAX 26201
e-mail: pintharopoulos@y

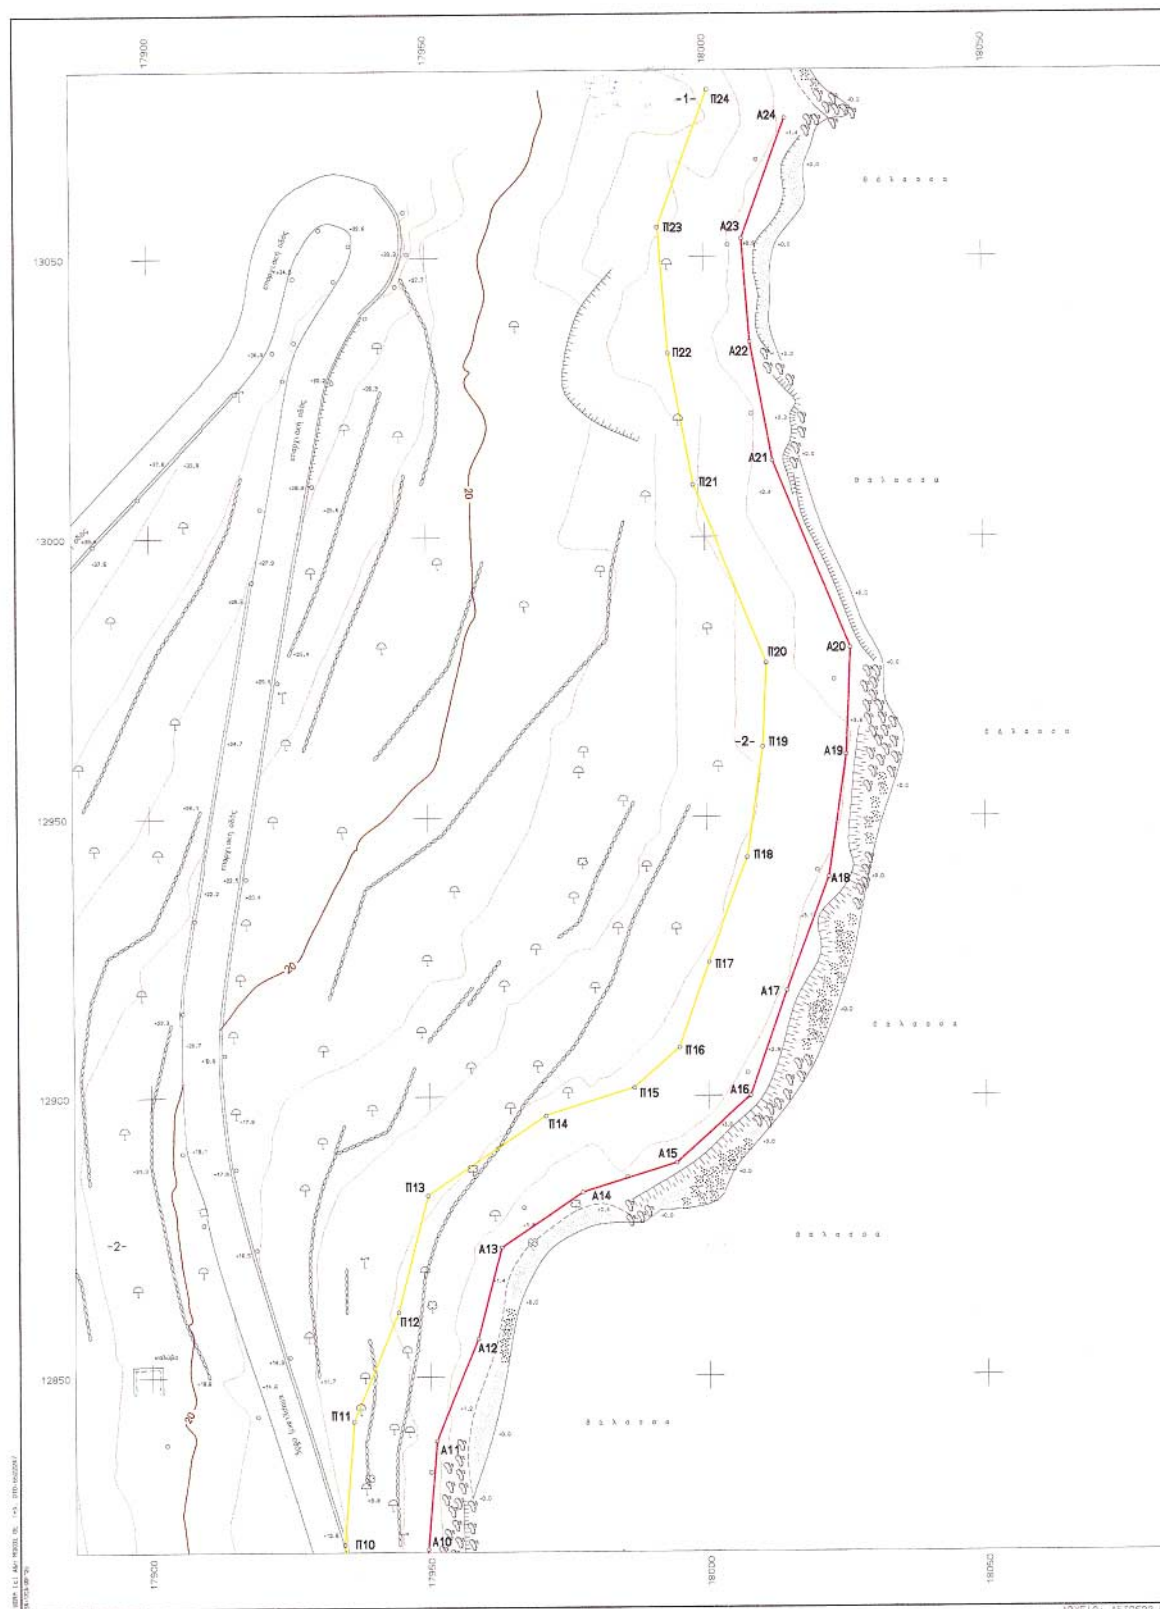

ΚΤΗΜΑΤΟΛΟΓΙΚΟΣ ΠΙΝΑΚΑΣ

α/α ΙΔ.	ΚΕΡΜΕΝΟΣ ΙΔΙΟΚΤΗΤΗΣ	ΔΙΕΥΘΥΝΣΗ ΙΔΙΟΚΤΗΤΗ	ΕΜΒΑΔΟΝ ΕΝΤΟΣ ΠΑΡΑΛ.	ΕΠΙΧΕΙΜΕΝΑ ΕΝΤΟΣ ΠΑΡΑΛΙΑΣ
1	Δούζης Δημήτριος	Ιθάκη		
2	Ρούσσου Ιωάννης	Ιθάκη		
3	Δούζης Δημήτριος	Ιθάκη		
4	Τάτορης	-		
5	Καλινίκου Ελευθέριος	-		
6	κ.λ. Κερωντίδου Κων/νου	Ιθάκη		
7	κ.λ. Σανδουκού Ιωάννη	-		
8	Αργυρίου	-		
9	Καλλιμένης	Ιθάκη		
10	Κερωντίδου Ιωάννη	Ιθάκη		
11	κ.λ. Κερωντίδου Κων/νου	-		

ΥΠΟΨΗΦΙΑ ΕΠΙΤΡΟΠΗΣ ΚΑΘΟΡΙΣΜΟΥ ΟΡΙΩΝ ΑΙΓΙΑΛΟΥ & ΠΑΡΑΛΙΑΣ

- Η καθορισθείσα οριογραμμή αιγιαλού αποτελεί το όριο των μεγιστων πλην συνήθων αναβάσεων του χειμερικού κύματος.
- Οι κορυφές της πολυγωνικής οριογραμμής του αιγιαλού και της παραλίας έχουν εφευρεθεί από το κρατικό τριγωνομετρικό δίκτυο. Οι συντεταγμένες των κορυφών αναγράφονται παρακάτω.
- Επισπεύδων είναι ο κ. Αγγελος Ρούσσος.
- Ο καθορισμός των ορίων του αιγιαλού γίνεται για πρώτη φορά στην εν λόγω περιοχή.
- Εντός των ορίων του αιγιαλού δεν υπάρχουν κτίσματα.
- Εντός των ορίων της παραλίας υπάρχουν κτίσματα.
- Γραμμή αιγιαλού (ερυθρά) : Α1, Α2, Α3, Α4, Α24
Γραμμή παραλίας (κίτρινη) : Π1, Π2, Π3, Π4, Π24
- Το παρόν διάγραμμα συνοδεύει την από ... 9/10/07 έκθεση της αρμόδιας επιτροπής που προέβλεπε οι διατάξεις του άρθρου 3 του Ν 2941/2002.

Αρχαίοι: 9/10/07

Η ΕΠΙΤΡΟΠΗ

Ο ΠΡΕΣΒΥΤΕΡΟΣ

1. Κ. Καραδωβ
ΠΑΡΑΛΙΑ ΠΑΡΑΛΑΤΟΝΟΜΙΑ
Επιστάτης Π.Ε.Ρ.Α

ΤΑ ΜΕΛΗ

2. Κ. Καραδωβ
3. Κ. Καραδωβ
4. Κ. Καραδωβ
5. Κ. Καραδωβ
Αρ. Μαρς
π.λ. Μαραθιά

ΠΙΝΑΚΑΣ ΣΥΝΤΕΤΑΓΜΕΝΩΝ ΚΟΡΥΦΩΝ ΑΙΓΙΑΛΟΥ & ΠΑΡΑΛΙΑΣ

ΣΥΝΤΕΤΑΓΜΕΝΕΣ ΑΙΓΙΑΛΟΥ			ΣΥΝΤΕΤΑΓΜΕΝΕΣ ΠΑΡΑΛΙΑΣ		
Α/Α	κ-	υ-	Α/Α	κ-	υ-
Α1	18182.97	12564.08	Π1	18178.98	12555.88
Α2	18153.86	12578.13	Π2	18149.78	12570.08
Α3	18089.52	12614.61	Π3	18084.23	12606.10
Α4	18049.33	12640.01	Π4	18043.81	12632.07
Α5	17996.92	12678.54	Π5	17993.05	12671.98
Α6	17976.34	12700.05	Π6	17969.53	12694.31
Α7	17966.57	12724.98	Π7	17952.37	12720.10
Α8	17959.90	12747.46	Π8	17945.59	12742.96
Α9	17948.19	12782.66	Π9	17933.11	12780.38
Α10	17949.47	12819.10	Π10	17934.49	12819.96
Α11	17951.03	12838.50	Π11	17936.26	12842.03
Α12	17958.53	12856.77	Π12	17944.27	12861.53
Α13	17962.78	12873.05	Π13	17946.70	12882.35
Α14	17977.37	12882.82	Π14	17970.83	12896.90
Α15	17994.22	12888.06	Π15	17986.69	12901.43
Α16	18007.67	12899.96	Π16	17994.84	12908.64
Α17	18014.33	12918.65	Π17	18000.25	12923.82
Α18	18021.38	12938.91	Π18	18007.37	12942.69
Α19	18025.23	12961.00	Π19	18010.28	12962.43
Α20	18026.08	12979.98	Π20	18010.95	12977.35
Α21	18012.35	13013.54	Π21	17997.88	13009.28
Α22	18008.38	13034.78	Π22	17993.48	13022.83
Α23	18006.57	13053.19	Π23	17991.76	13055.29
Α24	18014.90	13074.86	Π24	18000.81	13080.02

ΕΛΛΗΝΙΚΗ ΔΗΜΟΚΡΑΤΙΑ ΔΗΜΟΣ ΙΘΑΚΗΣ			
ΤΟΠΟΓΡΑΦΙΚΟ ΔΙΑΓΡΑΜΜΑ ΚΑΘΟΡΙΣΜΟΥ ΟΡΙΩΝ ΑΙΓΙΑΛΟΥ & ΠΑΡΑΛΙΑΣ			
ΝΟΜΟΣ : ΚΕΦΑΛΛΗΝΙΑΣ ΔΗΜΟΣ : ΙΘΑΚΗΣ ΠΕΡΙΟΧΗ : ΝΥΔΡΙ ΛΕΤΟΥ	ΕΝΔΙΑΦΕΡΟΜΕΝΟΣ: ΑΓΓΕΛΟΣ ΡΟΥΣΣΟΣ	ΓΡΑΦΗ ΑΙΓΙΑΛΟΥ ΓΡΑΦΗ ΠΑΡΑΛΙΑΣ ΓΡΑΦΗ ΠΑΛ. ΑΙΓΙΑΛΟΥ	
ΕΞΑΡΤ-Ω ΚΡΑΤΙΚΟ ΤΡΙΓ/ΚΟ ΔΙΚΤΥΟ ΠΡΟΒΟΛΗ Hott		ΥΦΟΜΕΤΡΙΚΗ ΛΕΒΗΤΙΑ ΣΤΑΘΜΗ ΒΑΛΑΣΣΗΣ ΜΕΘΟΔΟΣ ΑΠΟΤΥΠΩΣΗΣ ΕΠΙΓΕΙΑ, ΤΑΧΥΜΕΤΡΙΚΗ	
ΧΡΟΝΟΣ ΑΝΟΤΥΠΩΣΗΣ ΔΕΚΕΜΒΡΙΟΣ 2001		ΕΘΝΙΚΟ ΓΥΠΟΓΡΑΦΕΙΟ ΓΙΑ ΤΕΧΝΙΚΟΥΣ ΛΟΓΟΥΣ ΣΤΕ. ΤΕΧΝΟΛΟΓΙΑ ΑΥΤΗ ΠΕΡΙΛΑΜΒΑΝΕΙ ΜΟΝΟ ΕΙΣΑΓΩΓΗ	
ΚΛΙΜΑΚΑ 1:500	ΙΣΟΔΙΑΣΤΑΣΗ 4.00	ΧΡΟΝΟΣ ΣΥΝΤΑΞΗΣ ΔΕΚΕΜΒΡΙΟΣ 2001	ΑΡΙΘΜΟΣ ΣΧΕΔΙΟΥ 1.2
ΣΥΝΤΑΧΘΗΚΕ		ΕΛΕΓΧΘΗΚΕ	
ΤΕΧΝΙΚΟ ΓΡΑΦΕΙΟ ΜΕΛΕΤΩΝ ΒΑΣΙΛΗΣ Μ. ΠΙΝΙΑΤΟΡΟΣ			

Αριθ. 3719

(2)

Κήρυξη ως αναδασωτέας έκτασης εμβαδού 7,13 στρ. στη θέση «Καζάκι - Κατερίνιζα» Περιφέρειας του Δήμου Άνω Λιοσίων του Νομού Αττικής.

Ο ΓΕΝΙΚΟΣ ΓΡΑΜΜΑΤΕΑΣ ΠΕΡΙΦΕΡΕΙΑΣ ΑΤΤΙΚΗΣ

Έχοντας υπόψη:

1. Τις διατάξεις:

α) Του άρθρου 117 παρ. 3 του Συντάγματος της Ελλάδος.

β) Του Ν. 3200/1955 «περί διοικητικής αποκεντρώσεως» όπως αυτές τροποποιήθηκαν μεταγενέστερα.

γ) Του Ν. 2503/1997 «Διοίκηση, οργάνωση, στελέχωση της Περιφέρειας κ.λπ.».

δ) Του Ν. 998/1979 «Περί προστασίας των Δασών και των Δασικών εν γένει εκτάσεων της Χώρας και ειδικότερα:

δα) Του άρθρου 41 παρ. 1

δβ) Του άρθρου 38 παρ. 1

2. Τις εξής διαταγές του Υπουργείου Γεωργίας:

α) 160417/1180/9.7.80, β) 182447/3049/24.9.80.

3. Την 2401/18.6.2003 πρόταση του αρμοδίου Δασαρχείου Πάρνηθας σχετικά με την κήρυξη ως αναδασωτέας της αναφερόμενης στο θέμα έκτασης, αποφασίζουμε:

Κηρύσσουμε ως αναδασωτέα δημόσια δασική έκταση εμβαδού 7,13 στρ. (επτά στρεμμάτων και δέκα τριών εκατοστών του στρ.).

Η έκταση αυτή, που βρίσκεται στην θέση «Καζάκι- Κατερίνιζα» Περιφέρειας του Δήμου Άνω Λιοσίων του Νομού Αττικής, απεικονίζεται με στοιχεία Α-Β-Γ-Δ-Ε-Ζ-Η-Θ-Ι-Κ-Λ-Α» στο προσαρτημένο στη παρούσα απόφασή μας διάγραμμα το οποίο αποτελεί αναπόσπαστο μέρος αυτής και έχει όρια:.

Ανατολικά: Με αγροτική έκταση.

Δυτικά: Με αγροτική έκταση και δημόσια δασική έκταση.

Βόρεια: Με αγροτική έκταση και δημόσια δασική έκταση.

Νότια: Με δημόσια δασική έκταση.

Σκοποί της κήρυξης της ανωτέρω έκτασης ως αναδασωτέας είναι, η διατήρηση του δασικού χαρακτήρα αυτής, ο αποκλεισμός διάθεσής της για άλλη χρήση και η αποκατάσταση της καταστραφείσης κατά το χρονικό διάστημα των ετών 1960-1978 από εκχέρσωση δασικής βλάστησης αποτελούμενης από Χαλέπιο πεύκη και πρίνους.

Η απόφαση αυτή να δημοσιευθεί στην Εφημερίδα της Κυβερνήσεως.

Αγία Παρασκευή, 6 Αυγούστου 2003

Ο Γενικός Γραμματέας Περιφέρειας
ΜΙΧΑΛΗΣ ΚΥΡΙΑΚΙΔΗΣ

