



04010420310030024



10409

ΕΦΗΜΕΡΙΣ ΤΗΣ ΚΥΒΕΡΝΗΣΕΩΣ

ΤΗΣ ΕΛΛΗΝΙΚΗΣ ΔΗΜΟΚΡΑΤΙΑΣ

ΤΕΥΧΟΣ ΤΕΤΑΡΤΟ

Αρ. Φύλλου 1042

3 Οκτωβρίου 2003

ΠΕΡΙΕΧΟΜΕΝΑ

ΑΠΟΦΑΣΕΙΣ

- Τροποποίηση σχεδίου πόλης στις περιοχές: 1) Επέκταση Αλμυρού: Α) Κουλουριώτικα (μεταξύ των οδών Βόλου, περιφερειακής οδού και ορίου σχεδίου πόλεως), Β) Εργατικών πολυκατοικιών ΙΙΙ (Αγ. Σεραφείμ), Γ) Κέντρου Υγείας Αλμυρού. 2) Επέκταση Ευξεινούπολης: Α) Δυτικό τμήμα της πόλης μεταξύ των οδών Οδ. Ανδρούτσου, Μικράς Ασίας και περιφερειακής οδού - μεταξύ των οδών Γρηγορίου Ε' και περιφερειακής οδού, Β) Νότια της οδού Παύλου Μελά, μεταξύ των οδών Ρ. Φεραίου και Αν. Μιαούλη 1
- Κήρυξη ως αναδασωτέας έκτασης εμβαδού 2,50 στρ. στη θέση «Πάτημα» Περιφέρειας του Δήμου Αυλώ- νος του Νομού Αττικής 2

ΑΠΟΦΑΣΕΙΣ

Αριθ. 5312

(1)

Τροποποίηση σχεδίου πόλης στις περιοχές: 1) Επέκταση Αλμυρού: Α) Κουλουριώτικα (μεταξύ των οδών Βόλου, περιφερειακής οδού και ορίου σχεδίου πόλεως), Β) Εργατικών πολυκατοικιών ΙΙΙ (Αγ. Σεραφείμ), Γ) Κέντρου Υγείας Αλμυρού. 2) Επέκταση Ευξεινούπολης: Α) Δυτικό τμήμα της πόλης μεταξύ των οδών Οδ. Ανδρούτσου, Μικράς Ασίας και περιφερειακής οδού - μεταξύ των οδών Γρηγορίου Ε' και περιφερειακής οδού, Β) Νότια της οδού Παύλου Μελά, μεταξύ των οδών Ρ. Φεραίου και Αν. Μιαούλη.

Ο ΝΟΜΑΡΧΗΣ ΜΑΓΝΗΣΙΑΣ

Έχοντας υπόψη:

1. Τις διατάξεις των άρθρων 3 και 70 του Ν.Δ. της 17.7.23 (ΦΕΚ 228 Α') «Περί σχεδίων πόλεων κ.λ.π.», όπως τροποποιήθηκε και συμπληρώθηκε μεταγενέστερα.
2. Τις διατάξεις του άρθρου 29 του Ν 2831/2000 (ΦΕΚ 140 Α'), «περί τροποποίησης του Γ.Ο.Κ. (Ν. 1577/85) και άλλες διατάξεις», όπως τροποποιήθηκε με το Ν. 3044/2002 (ΦΕΚ 197 Α').
3. Την 223/2002 απόφαση του Δημοτικού Συμβουλίου Αλμυρού, με την οποία προτείνεται η συγκεκριμένη τροποποίηση.

4. Το γεγονός ότι κατά της παραπάνω απόφασης δεν ασκήθηκαν ενστάσεις.

6. Το ρυμοτομικό σχέδιο της περιοχής (ΦΕΚ 316 Δ'/21.4.1997 και 54 Δ'/27.1.1998).

7. Την 4/2003, θέμα 4ο γνωμοδότηση του ΣΧΟΠ Μαγνησίας, με την οποία κάνει δεκτή την απόφαση του Δημοτικού Συμβουλίου Αλμυρού, υπό προϋποθέσεις και επιειδή:

α) Οι τροποποιήσεις που προτείνονται έχουν σκοπό να εναρμονίσουν το ρυμοτομικό σχέδιο με την υφιστάμενη κατάσταση στις περιοχές που αναφέρονται στο θέμα.

β) Οι τροποποιήσεις είναι απαραίτητες για την εξέλιξη των πράξεων εφαρμογής.

γ) Δεν προκαλείται μείωση κοινοχρήστων χώρων, αποφασίζουμε:

Εγκρίνουμε την τροποποίηση του ρυμοτομικού σχεδίου της πόλης Αλμυρού και Ευξεινούπολης στις περιοχές:

1) Επέκταση Αλμυρού:

α) Κουλουριώτικα (μεταξύ των οδών Βόλου, περιφερειακής οδού και ορίου σχεδίου πόλεως).

β) Εργατικών πολυκατοικιών ΙΙΙ (Αγ. Σεραφείμ).

γ) Κέντρου Υγείας Αλμυρού.

2) Επέκταση Ευξεινούπολης:

α) Δυτικό τμήμα της πόλης μεταξύ των οδών Οδ. Ανδρούτσου, Μικράς Ασίας και περιφερειακής οδού - μεταξύ των οδών Γρηγορίου Ε' και περιφερειακής οδού

β) Νότια της οδού Παύλου Μελά, μεταξύ των οδών Ρ. Φεραίου και Αν. Μιαούλη, όπως φαίνεται στα τοπογραφικά σχέδια σε κλίμακα 1:1000, που συνοδεύουν την 223/2002 απόφαση του Δημοτικού Συμβουλίου Αλμυρού.

Η απόφαση αυτή ισχύει από την ημέρα δημοσίευσής.

Αμέσως μετά την δημοσίευση της παρούσης στην Εφημερίδα της Κυβερνήσεως, ακριβή αντίγραφα των πρωτότυπων τοπογραφικών διαγραμμάτων που τη συνοδεύουν θα αναρτηθούν στον Πίνακα Ανακοινώσεων του Τμήματος Κτηματολογίου και Τοπογραφικών Εφαρμογών Νομαρχιακής Αυτοδιοίκησης Μαγνησίας επί 15ήμερον για να λάβουν γνώση οι ενδιαφερόμενοι.


Η απόφαση αυτή να δημοσιευθεί στην Εφημερίδα της Κυβερνήσεως.

Βόλος, 17 Σεπτεμβρίου 2003

Ο Νομάρχης
ΙΩΑΝΝΗΣ ΠΡΙΝΤΖΟΣ

ΥΠΟΥΡΓΕΙΟ ΠΕΡΙΣΤΡΟΦΗΣ ΧΩΡΟΥ ΚΑΙ ΔΗΜ. ΕΡΓΩΝ
ΔΙΕΥΘΥΝΣΗ ΧΑΡΤΟΓΡΑΦΙΕΩΝ

ΤΟΠΟΓΡΑΦΙΚΟ ΔΙΑΓΡΑΜΜΑ

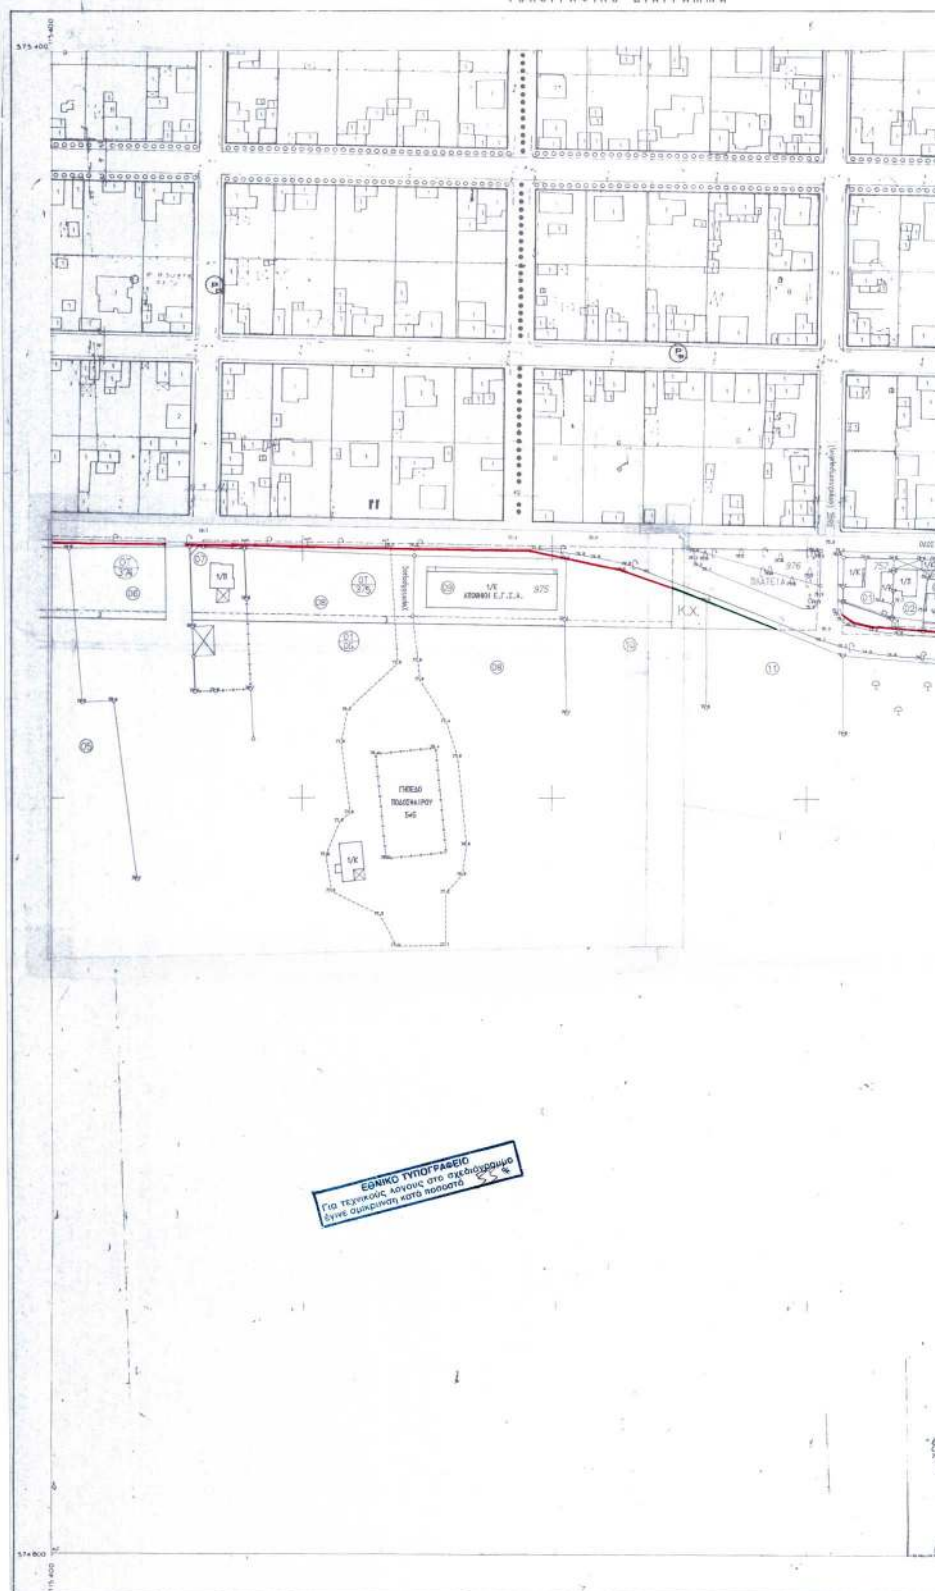

Εκδόσεις: 2011/11

Εγκρίσεις: Περιφερειακή αρχή, 2011/11

Εγκρίσεις: Περιφερειακή αρχή, 2011/11

Ο παρών πίνακας, η περιγραφή των διαγραφών, των

και της αρχής, 10/11/11, 10/11/11, 10/11/11

10/11/11, 10/11/11, 10/11/11

ΣΥΜΒΟΛΑ

- | | |
|---|---------------|
| 1 | Κόκκινο δρόμο |
| 2 | Κόκκινο δρόμο |
| 3 | Κόκκινο δρόμο |

ΚΑΙΜΑΚΑ 1:1000

ΝΟΜΟΙ ΝΑ


10/11/11, 10/11/11

10/11/11, 10/11/11

10/11/11, 10/11/11

10/11/11, 10/11/11

10/11/11, 10/11/11

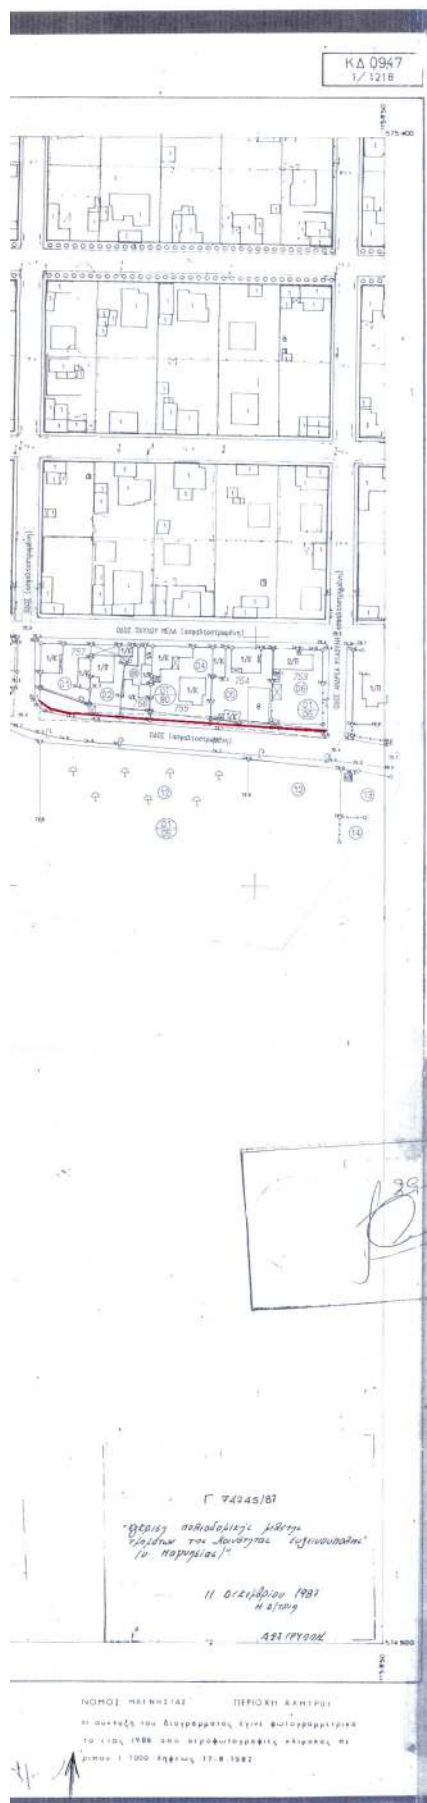

Τ Π Ο Μ Ν Η Μ Α	
—————	ΠΡΟΤΕΙΝΟΜΕΝΗ Ο.Γ.
—————	ΠΡΟΤΕΙΝΟΜΕΝΗ Ρ.Γ.
-----	ΚΑΤΑΡΤΙΣΤΕΝΕΣ Ο.Γ., Ρ.Γ.
→	ΟΡΙΟ ΙΔΙΟΚΤΗΣΙΑΣ

ΚΤΗΜΑΤΟΛΟΓΙΚΟΣ ΠΙΝΑΚΑΣ			
ΚΤΗΜΑΤΟΛΟΓΙΚΟΣ ΑΡΙΘΜΟΣ ΙΔΙΟΚΤΗΣΙΑΣ	ΟΝΟΜΑΤΕΠΩΝΥΜΟ ΙΔΙΟΚΤΗΤΟΥ	ΙΔΙΟΚΤΗΤΟΥ	ΔΙΕΥΘΥΝΣΗ ΙΔΙΟΚΤΗΤΟΥ
010505	ΚΑΡΑΓΙΑΣ ΧΡΗΣΤΟΣ		ΑΛΜΥΡΟΣ
010506	ΒΡΟΔΙΩΤΗΣ ΒΑΣΙΛΕΙΟΣ		ΑΛΜΥΡΟΣ
010507	ΜΟΥΤΡΑΝΗΣ ΙΩΑΝΝΗΣ		ΑΛΜΥΡΟΣ
010508	ΚΑΜΑΤΙΑΝΝΗΣ ΦΩΤΗΣ		ΑΛΜΥΡΟΣ
010509	ΕΚΚΙΝ ΓΕ'ΚΝ ΣΤΥ'ΕΜΝ ΑΛΜΥΡΟΥ		ΑΛΜΥΡΟΣ
010510	ΚΟΣΜΑΣ ΕΥΣΤΡΑΤΙΟΣ		ΑΛΜΥΡΟΣ
010511	ΚΑΡΑΓΙΑΣ ΑΝΤΩΝΙΟΣ		ΑΛΜΥΡΟΣ
010512	ΜΗΝΤΡΑΣ ΓΕΩΡΓΙΟΣ		ΑΛΜΥΡΟΣ
010513	ΜΗΛΑΧΗΣ ΑΝΤΩΝΙΟΣ		ΑΛΜΥΡΟΣ
010601	ΓΚΡΙΝΙΑΣ ΝΙΚΟΛΑΟΣ		ΑΛΜΥΡΟΣ
010602	ΜΕΛΑΧΗΣ ΕΥΣΤΡΑΤΙΟΣ		ΑΛΜΥΡΟΣ
010603	ΔΗΜΑΡΚΑΔΗΣ ΧΡΗΣΤΟΣ		ΑΛΜΥΡΟΣ
010604	ΚΕΚΑΝΙΔΟΥ ΙΩΑΝΝΑ		ΑΛΜΥΡΟΣ
010605	ΚΑΛΑΚΗΣ ΔΗΜΗΤΡΙΟΣ		ΑΛΜΥΡΟΣ
010606	ΚΑΡΑΜΠΑΝΗΣ ΣΤΕΦΑΝΟΣ		ΑΛΜΥΡΟΣ

ΕΛΛΗΝΙΚΗ ΔΗΜΟΚΡΑΤΙΑ
ΝΟΜΟΣ ΜΑΚΗΝΙΑΣ ΠΕΡΙΟΧΗ ΑΛΜΥΡΟΥ
ΔΙΕΥΘΥΝΣΗ
ΤΟΥΣ ΤΟΜΕΙΣ ΚΑΙ ΤΟΜΕΙΣ ΤΗΣ ΕΠΙΣΤΡΟΦΗΣ

ΤΡΟΠΟΠΟΙΗΣΗ ΡΥΘΜΙΣΤΙΚΟΥ ΣΧΕΔΙΟΥ

ΠΟΛΗΣ ΣΤΙΣ ΠΕΡΙΟΧΕΣ:

- 1) ΕΠΕΚΤΑΣΗ ΑΛΜΥΡΟΥ
- 2) ΕΠΕΚΤΑΣΗ ΕΥΣΤΡΑΤΙΩΝ

ΚΑΝΟΝ 1218

1/1218

ΒΕΛΟΝ
1/1218
1/1218

ΑΝΑΣΤΑΣΙΑ ΚΟΥΚΙΔΟΥ
ΑΡΧΙΤΕΚΤΟΝΙΚΟΣ

ΠΕΡΙΛΗΨΗ ΑΠΟΦΑΣΗΣ

Εγκρίνουμε την τροποποίηση του ρυθμ. σχ. της πόλης Αλμυρού και Ευστράτιων στο πλαίσιο:

- 1) Επέκταση Αλμυρού: Α) Κουκουσιώτικα Β) Εορτα. Παλαιονόμιου
- 2) Επέκταση Ευστράτιων: Α) Διευρύνση της οδού Β) Νότια της οδού Παύλου Μελά


Εγκρίνεται ως παράρτημα της 522/1-10-1982

11-2-03

Ο ΚΟΡΑΦΑΚΗΣ ΚΑΡΑΓΙΑΣ

ΓΙΑΝΝΗΣ ΠΡΙΝΤΖΟΣ

1/1218

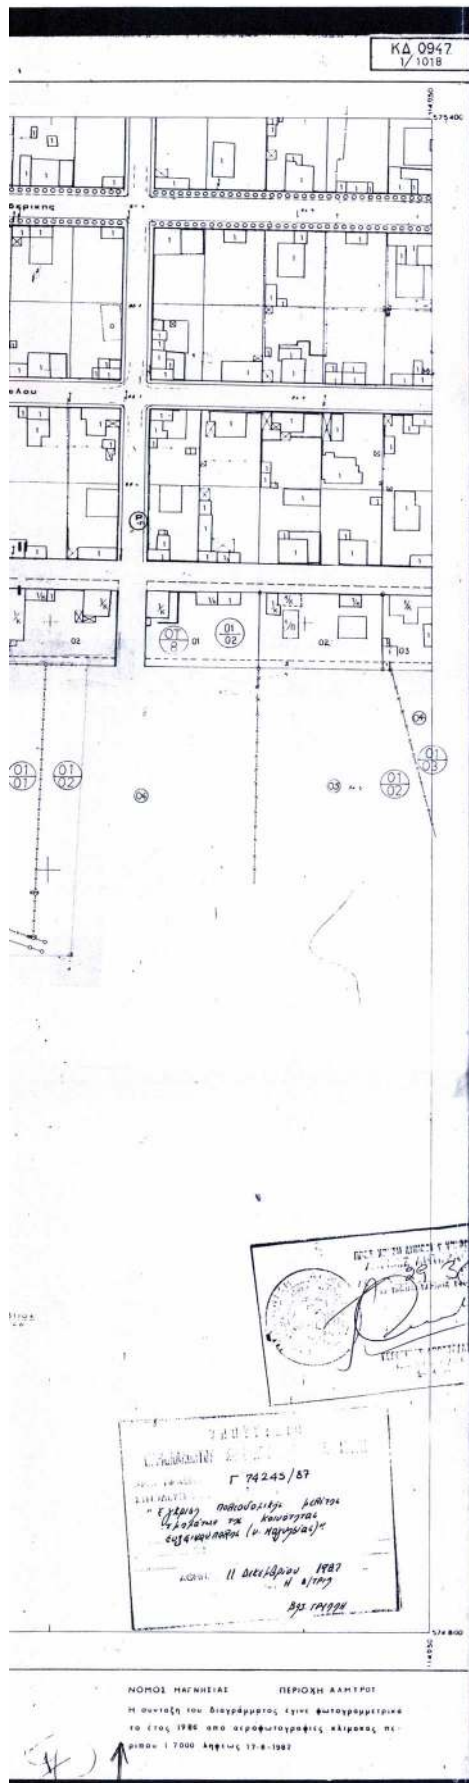

Τ Π Ο Μ Ν Η Μ Α	
_____	ΠΡΟΤΕΙΝΟΜΕΝΗ Ο.Γ.
_____	ΠΡΟΤΕΙΝΟΜΕΝΗ Ρ.Γ.
_____	ΚΑΤΑΓΓΟΤΜΕΝΕΣ Ο.Γ., Ρ.Γ.
_____	ΟΡΙΟ ΙΔΙΟΚΤΗΣΙΑΣ

ΚΤΗΜΑΤΟΛΟΓΙΚΟΣ ΠΙΝΑΚΑΣ			
ΚΤΗΜΑΤΟΛΟΓΙΚΟΣ ΑΡΙΘΜΟΣ ΙΔΙΟΚΤΗΣΙΑΣ	ΟΝΟΜΑΤΕΧΝΙΣΜΟΣ ΙΔΙΟΚΤΗΤΟΥ	ΔΙΕΥΘΥΝΣΗ ΙΔΙΟΚΤΗΤΟΥ	
010101	ΜΙΡΑΓΓΟΥΛΑΣ ΙΩΑΝΝΗΣ & ΓΕΩΡΓΙΟΣ	ΑΛΜΥΡΟΣ	
010102	ΘΕΟΔΩΡΑΚΗΣ ΔΑΔΕΙΟΣ	ΑΛΜΥΡΟΣ	
010103	ΠΗΤΟΣ ΖΗΝΗΣ	ΑΛΜΥΡΟΣ	
010201	ΜΠΑΚΟΛΑΣ ΒΑΣΙΛΕΙΟΣ & ΓΕΩΡΓΙΟΣ	ΑΛΜΥΡΟΣ	
010202	ΒΟΜΠΡΑΣ ΑΘΑΝΑΣΙΟΣ-ΣΟΦΙΑ ΖΩΗ	ΑΛΜΥΡΟΣ	
010203	ΑΜΒΡΑΣΗΣ ΑΠΟΣΤΟΛΟΣ	ΑΛΜΥΡΟΣ	
010204	ΚΑΛΑΤΖΗΣ ΤΡΙΑΝΤΑΦΥΛΛΟΣ	ΑΛΜΥΡΟΣ	
010205	ΜΙΝΕΛΗΣ ΚΩΝΣΤΑΝΤΙΝΟΣ	ΑΛΜΥΡΟΣ	
010304	ΣΑΒΒΙΑΝΗΣ ΑΝΑΣΤΑΣΙΟΣ	ΑΛΜΥΡΟΣ	

ΕΛΛΗΝΙΚΗ ΔΗΜΟΚΡΑΤΙΑ
ΝΟΜΑΡΧΙΑΚΗ ΑΥΤΟΔΙΟΙΚΗΣΗ ΜΑΓΝΗΣΙΑΣ
ΔΙΕΥΘ. ΠΕΡΙΣΤΕ
ΤΜΗΜΑ ΓΕΩΓΡΑΦΙΑΣ ΚΑΙ ΠΟΛΙΤΙΚΩΝ ΕΡΕΥΝΩΝ

ΤΡΟΠΟΠΟΙΗΣΗ ΡΥΜΟΤΟΜΙΚΟΥ ΣΧΕΔΙΟΥ

ΠΟΛΗΣ ΣΤΙΣ ΠΕΡΙΟΧΕΣ:

- 1) ΕΠΕΚΤΑΣΗ ΑΛΜΥΡΟΥ
- 2) ΕΠΕΚΤΑΣΗ ΕΥΣΕΙΝΟΥΠΟΛΗΣ

ΚΑΙΝΑΚΑ 1990

ΠΛΗ 1018

ΕΠΙΣΤΗΜΟΝΗ ΠΕΡΙΣΤΕ
14-2-2003

ΑΝΔΡΕΑΣ ΛΟΥΚΙΔΟΥ
ΑΡΧΙΤΕΚΤΟΝ ΜΗΧΑΝΙΚΟΣ

ΠΕΡΙΛΗΨΗ ΑΠΟΦΑΣΗΣ

Εμμένουμε την τροποποίηση του ρυθ. 6Χ της πόλης Αλμυρού και Ευσεϊνούπολης στις περιόδους:
Α) Επέκταση Αλμυρού: Α) Καλλινοϊκίτσια Β) Εσχάρι Παλαιόπολη
Γ) Κέντρο Υγείας Αλμυρού
Β) Επέκταση Ευσεϊνούπολης: Α) Δυτικό τμήμα της πόλης Β) Νότια της οδού Παύλου Μελά

Εγκρίνεται ως παρότρυν της 532/14 απόφασης
ΒΟΛΟΣ 14-2-03

Ο ΝΟΜΑΡΧΗΣ ΜΑΓΝΗΣΙΑΣ

ΓΙΑΝΝΗΣ ΠΡΙΝΤΖΟΣ

ΦΕΚ 20 ΤΕΥΧΟΣ Δ





Τ Π Ο Μ Ν Η Μ Α	
.....	ΠΡΟΤΕΙΝΟΜΕΝΗ Ο.Γ.
.....	ΠΡΟΤΕΙΝΟΜΕΝΗ Ρ.Γ.
.....	ΚΑΤΑΡΤΙΣΤΕΝΕΣ Ο.Γ. , Ρ.Γ.
.....	ΟΡΙΟ ΙΔΙΟΚΤΗΣΙΑΣ

ΚΤΗΜΑΤΟΛΟΓΙΚΟΣ ΠΙΝΑΚΑΣ

ΚΤΗΜΑΤΟΛΟΓΙΚΟΣ ΑΡΙΘΜΟΣ ΙΔΙΟΚΤΗΣΙΑΣ	ΟΝΟΜΑΤΕΠΩΝΥΜΟ ΙΔΙΟΚΤΗΤΟΥ	ΔΙΕΥΘΥΝΣΗ ΙΔΙΟΚΤΗΤΟΥ
032501	ΠΑΠΑΣ ΑΝΔΡΕΑΣ	ΑΛΜΥΡΟΣ
032502	ΛΙΜΝΟΣ ΑΛΜΥΡΟΣ	ΑΛΜΥΡΟΣ
032503	ΓΕΩΡΓΙΟΥΣ ΚΩΝΣΤΑΝΤΙΝΟΣ	ΑΛΜΥΡΟΣ
032504	ΑΛΜΥΡΟΣ ΑΚΑΔΗΜΕΙΑ	ΑΛΜΥΡΟΣ
032505	ΚΑΡΑ, ΙΩΑΝΝΗΣ ΦΩΤΙΟΥ ΑΝΤΩΝΙΟΥ	ΑΛΜΥΡΟΣ
032506	ΟΡΓΑΝΙΣΜΟΣ ΕΡΓΑΤΙΚΗΣ ΚΑΤΟΙΚΙΑΣ	ΑΛΜΥΡΟΣ
032507	ΟΡΓΑΝΙΣΜΟΣ ΕΡΓΑΤΙΚΗΣ ΚΑΤΟΙΚΙΑΣ	ΑΛΜΥΡΟΣ
032508		ΑΛΜΥΡΟΣ
032509		ΑΛΜΥΡΟΣ
032510		ΑΛΜΥΡΟΣ

ΕΛΛΗΝΙΚΗ ΔΗΜΟΚΡΑΤΙΑ
ΝΟΜΑΡΧΙΑ ΑΡΧΑΙΟΛΟΓΙΚΗΣ ΜΕΤΡΗΣΕΩΣ
ΔΙΑΝΕΜΗ ΠΕΡΙΟΧΕΣ
ΤΟΜΟΣ ΠΕΡΙΟΧΕΣ ΚΑΙ ΠΕΡΙΟΧΕΣ ΕΡΓΑΤΙΚΩΝ

ΤΡΟΠΟΠΟΙΗΣΗ ΡΥΘΜΙΣΤΙΚΟΥ ΣΧΕΔΙΟΥ ΠΟΛΗΣ ΣΤΙΣ ΠΕΡΙΟΧΕΣ:

- 1) ΕΠΕΚΤΑΣΗ ΑΛΜΥΡΟΥ
- 2) ΕΠΕΚΤΑΣΗ ΕΥΣΕΙΝΟΥ ΠΟΛΗΣ

ΚΑΝΟΝΙΣΜΟΣ 1500

ΠΛΗΝ 1319

ΒΕΛΟΝΗ ΠΕΡΙΟΧΕΣ
ΒΟΛΕ 1-2-03
ΑΝΑΣΤΑΣΙΑ ΛΟΥΚΙΔΟΥ
ΑΡΧΙΝΕΣ ΜΕΛΩΣ

ΠΕΡΙΛΗΨΗ ΑΠΟΦΑΣΗΣ

Εξοφλούμε την τροποποίηση του ρυθ. ε.χ. της πόλης Αλμυρού και ευσεϊνούπολης στις περιοχές:
1) Επέκταση Αλμυρού: Α) Καλλινογιώτσια Β) Εορτα. Πολυκατοικιών
II Γ) Κέντρο Υγείας Αλμυρού
2) Επέκταση Ευσεϊνούπολης: Α) Δυτικό τμήμα της πόλης Β) Νότια της οδού Παύλου Μελά

Εγκρίνεται ως παράρτημα της 522/10 απόφασης
ΒΟΛΕ 1-2-03

Ο ΝΟΜΑΡΧΗΣ ΜΑΓΝΗΣΙΑΣ


ΓΙΑΝΝΗΣ ΠΡΙΝΤΖΟΣ

ΦΕΚ αρ. 1000 Τεύχος Δ



Τ Π Ο Μ Ν Η Μ Α	
_____	ΠΡΟΤΙΝΟΜΕΝΗ Ο.Γ.
_____	ΠΡΟΤΙΝΟΜΕΝΗ Ρ.Γ.
-----	ΚΑΤΑΓΓΟΜΕΝΕΣ Ο.Γ., Ρ.Γ.
-----	ΟΡΙΟ ΙΔΙΟΚΤΗΣΙΑΣ

ΚΤΗΜΑΤΟΛΟΓΙΚΟΣ ΠΙΝΑΚΑΣ		
ΚΤΗΜΑΤΟΛΟΓΙΚΟΣ ΑΡΙΘΜΟΣ ΙΔΙΟΚΤΗΣΙΑΣ	ΟΝΟΜΑΤΕΠΩΝΥΜΟ ΙΔΙΟΚΤΗΤΟΥ	ΔΙΕΥΘΥΝΣΗ ΙΔΙΟΚΤΗΤΟΥ
010205	ΜΗΛΑΤΗΣ ΚΩΝΣΤΑΝΤΙΝΟΣ	ΛΑΜΤΡΟΣ
010301	ΑΜΒΡΑΣΗΣ ΝΙΚΟΛΑΟΣ	ΛΑΜΤΡΟΣ
010302	ΜΗΛΑΚΟΛΑΣ ΓΕΩΡΓΙΟΣ	ΛΑΜΤΡΟΣ
010303	ΚΑΡΑΚΩΣΤΑΣ ΚΩΝΣΤΑΝΤΙΝΟΣ	ΛΑΜΤΡΟΣ
010304	ΣΑΒΒΙΔΗΣ ΑΝΑΣΤΑΣΙΟΣ	ΛΑΜΤΡΟΣ
010401	ΤΕΡΖΟΤΑΝ ΔΗΜΗΤΡΑ & ΒΑΣΙΛΗΣ	ΛΑΜΤΡΟΣ
010402	ΤΕΡΖΟΤΑΝΗΣ ΑΘΑΝΑΣΙΟΣ	ΛΑΜΤΡΟΣ
010501	ΤΣΑΚΑΛΟΜΑΤΗΣ ΙΩΑΝΝΗΣ	ΛΑΜΤΡΟΣ
010502	ΜΗΛΑΤΗΣ ΕΥΣΤΑΘΙΟΣ	ΛΑΜΤΡΟΣ
010503	ΜΗΛΑΤΗΣ ΒΑΣΙΛΙΟΣ	ΛΑΜΤΡΟΣ
010504	ΝΤΑΛΑΒΕΡΑΝ ΑΡΙΣΤΕΡΙΟΣ	ΛΑΜΤΡΟΣ
010505	ΚΑΡΑΦΙΛΗΣ ΧΡΗΣΤΟΣ	ΛΑΜΤΡΟΣ

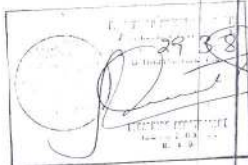

Γ 74245/87

ΕΠΙΤΡΟΠΗ ΠΟΛΙΤΙΚΗΣ ΑΣΦΑΛΕΙΑΣ

11 Δεκεμβρίου 1987

Η ΑΓΡΟΓ

823/1987

ΕΛΛΗΝΙΚΗ ΔΗΜΟΚΡΑΤΙΑ
ΝΟΜΑΡΧΙΑΚΗ ΑΥΤΟΔΙΟΙΚΗΣΗ ΚΑΤΗΝΕΙΑΣ
ΕΛΛΗΝ. ΔΕΛΤΑ
ΤΡΟΦΗ ΠΟΛΙΤΕΣΜΟΥ ΚΑΙ ΠΟΛΙΤΙΚΩΝ ΣΦΑΙΡΩΝ

ΤΡΟΠΟΠΟΙΗΣΗ ΡΥΘΜΙΣΤΙΚΟΥ ΣΧΕΔΙΟΥ

ΠΟΛΗΣ ΣΤΙΣ ΠΕΡΙΟΧΕΣ:

- 1) ΕΠΕΝΤΑΣΗ ΑΛΜΥΡΟΥ
- 2) ΕΠΕΝΤΑΣΗ ΕΥΣΕΙΝΟΥΠΟΛΗΣ

ΚΑΙΝΑΚΑ 1:500

ΠΛΗ 1118

ΘΕΣΗ
Ο Δ/ΤΕΛΕ ΠΕΡΙΛΗΨΕ
19-2-2003

ΑΝΚΥΡΩΣΙΑ ΠΟΛΙΤΕΣΜΟΥ
ΕΠΙΣΤΗΜΗ ΜΗΧΑΝΙΚΗΣ

ΠΕΡΙΛΗΨΗ ΑΠΟΦΑΣΗΣ


Εμείς, ούτως την τροποποίηση του ρυθ. εκ. της πόλης Αλμυρού και Ευσεϊνούπολης στις περιοχές:

- Α) Επένταση Αλμυρού: Α) Καλλιμασιώτικα Β) Εοφτά, Πολυκασιώτικα
- Β) Επένταση Ευσεϊνούπολης: Α) Δυτικό τμήμα της πόλης Β) Νότια της πόλης Παύλου Μελά

Εγκρίνεται ως παράρτημα της 522/-14 απόφασης
ΣΕΛΕ 19-2-03

Ο ΝΟΜΑΡΧΟΣ ΚΑΤΗΝΕΙΑΣ

ΓΙΑΝΝΗΣ ΠΡΙΝΤΖΟΣ

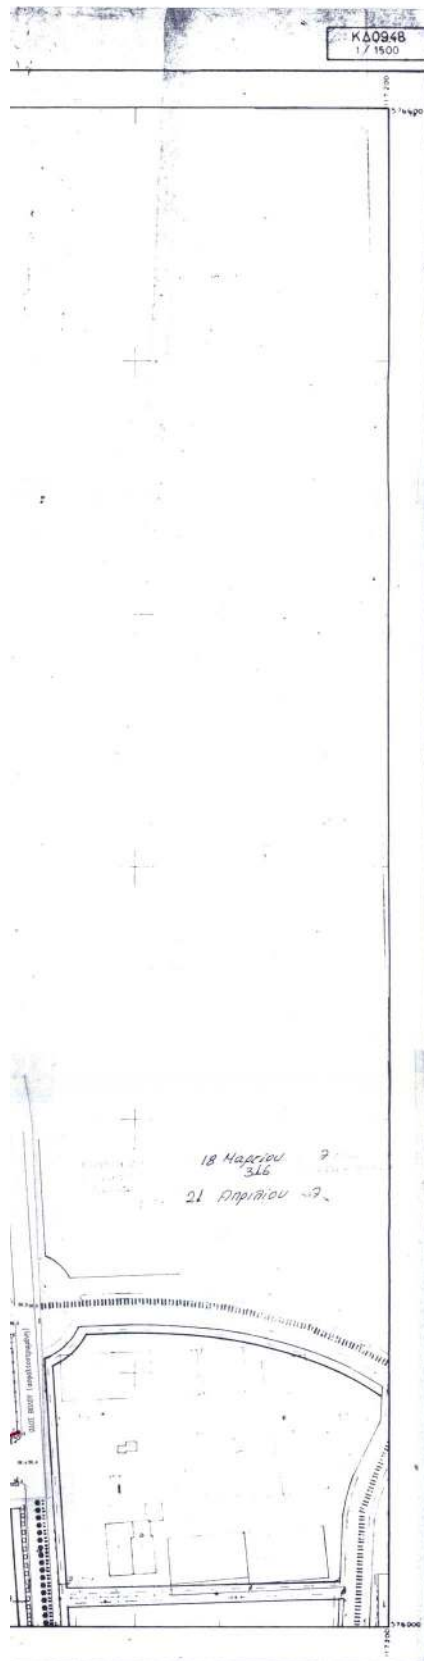

Τ Π Ο Μ Ν Η Μ Α	
-----	ΠΡΟΤΕΙΝΟΜΕΝΗ Ο.Γ.
-----	ΠΡΟΤΕΙΝΟΜΕΝΗ Ρ.Γ.
-----	ΚΑΤΑΡΤΙΣΤΕΝΕΣ Ο.Γ., Ρ.Γ.
-----	ΟΡΙΟ ΙΔΙΟΚΤΗΣΙΑΣ

ΚΤΗΜΑΤΟΛΟΓΙΚΟΣ ΠΙΝΑΚΑΣ

ΚΤΗΜΑΤΟΛΟΓΙΚΟΣ ΑΡΙΘΜΟΣ ΙΔΙΟΚΤΗΣΙΑΣ	ΟΝΟΜΑΤΕΠΩΝΥΜΟ ΙΔΙΟΚΤΗΤΟΥ	ΔΙΕΥΘΥΝΣΗ ΙΔΙΟΚΤΗΤΟΥ
032301	ΕΝΔΗ ΓΕΩΡΓ. ΣΤΥΝ/ΕΜΩΝ ΑΛΜΥΡΟΥ	ΑΛΜΥΡΟΣ
032302	Κληρ./μοι ΚΟΝΤΟΓΕΩΡΓΙΑΚΗ ΙΩΑΝΝΗ	ΑΛΜΥΡΟΣ
032303	ΤΣΑΝΤΟΣ ΚΩΝΣΤΑΝΤΙΝΟΣ	ΑΛΜΥΡΟΣ
032304	ΑΛΜΠΡΑΚΗΣ ΙΩΑΝΝΗΣ	ΑΛΜΥΡΟΣ
032305	ΑΛΜΠΡΑΚΗΣ ΙΩΑΝΝΗΣ	ΑΛΜΥΡΟΣ
032306	Κληρ./μοι ΤΣΑΚΜΑ ΒΑΣΙΛΕΙΟΥ	ΑΛΜΥΡΟΣ
032307	ΚΑΡΑΦΙΑΣ ΧΡΗΣΤΟΣ	ΑΛΜΥΡΟΣ
032308	ΘΕΟΔΩΡΑΚΗ ΝΙΚΗ	ΑΛΜΥΡΟΣ
032309	ΤΣΑΝΤΟΣ ΘΕΟΔΩΡΟΣ	ΑΛΜΥΡΟΣ
032310	Κληρ./μοι ΚΟΝΤΟΓΕΩΡΓΙΑΚΗ ΙΩΑΝΝΗ	ΑΛΜΥΡΟΣ
032311	ΕΝΔΗ ΓΕΩΡΓ. ΣΤΥΝ/ΕΜΩΝ ΑΛΜΥΡΟΥ	ΑΛΜΥΡΟΣ
032401	ΕΝΔΗ ΓΕΩΡΓ. ΣΤΥΝ/ΕΜΩΝ ΑΛΜΥΡΟΥ	ΑΛΜΥΡΟΣ

ΕΛΛΗΝΙΚΗ ΔΗΜΟΚΡΑΤΙΑ
ΝΟΜΑΡΧΙΑΚΗ ΑΥΤΟΔΙΟΙΚΗΣΗ ΜΑΓΝΗΣΙΑΣ
ΕΛΛΗΝ ΠΕΡΙΟΧΗ
ΤΟΥΣ ΠΟΛΙΤΕΣ ΚΑΙ ΠΛΗΘΥΝΟΥΣ ΕΛΛΗΝΕΣ

ΤΡΟΠΟΠΟΙΗΣΗ ΡΥΜΟΤΟΜΙΚΟΥ ΣΧΕΔΙΟΥ

ΠΟΛΗΣ ΣΤΙΣ ΠΕΡΙΟΧΕΣ:

- 1) ΕΠΕΚΤΑΣΗ ΑΛΜΥΡΟΥ
 - 2) ΕΠΕΚΤΑΣΗ ΕΥΣΕΙΝΟΥΠΟΛΗΣ
- ΚΩΝΑ 1500
ΠΛΗ 15.00



ΑΝΤΙΣΤΑΣΙΑ ΔΟΥΚΙΔΟΥ
ΑΡΧΙΝΕΝ ΜΗΧΙΝΟΣ

ΠΕΡΙΛΗΨΗ ΑΠΟΦΑΣΗΣ

Εγκρίνουμε την τροποποίηση του ρυμ. ε.χ. της πόλης
Αλμυρού και Ευσεϊνούπολης στις περιόχες:
1) Επέκταση Αλμυρού: Α) Κωλοουσιώτλια Β) Εοργ. Παλαιαπολίω
III Γ) Κέντρο Υγείας Αλμυρού
2) Επέκταση Ευσεϊνούπολης: Α) Δυτικό τμήμα της οδού
Β) Νότια της οδού Παύλου Μελά


Εγκρίνεται ως παράρτημα της 532/2003 απόφασης
ΕΛΛΗΝ ΠΕΡΙΟΧΗ

ΝΟΜΑΡΧΙΑ ΜΑΓΝΗΣΙΑΣ

ΓΙΑΝΝΗΣ ΠΡΙΝΤΖΟΣ

ΕΛΛΗΝ ΠΕΡΙΟΧΗ ΤΕΥΧΟΣ Δ



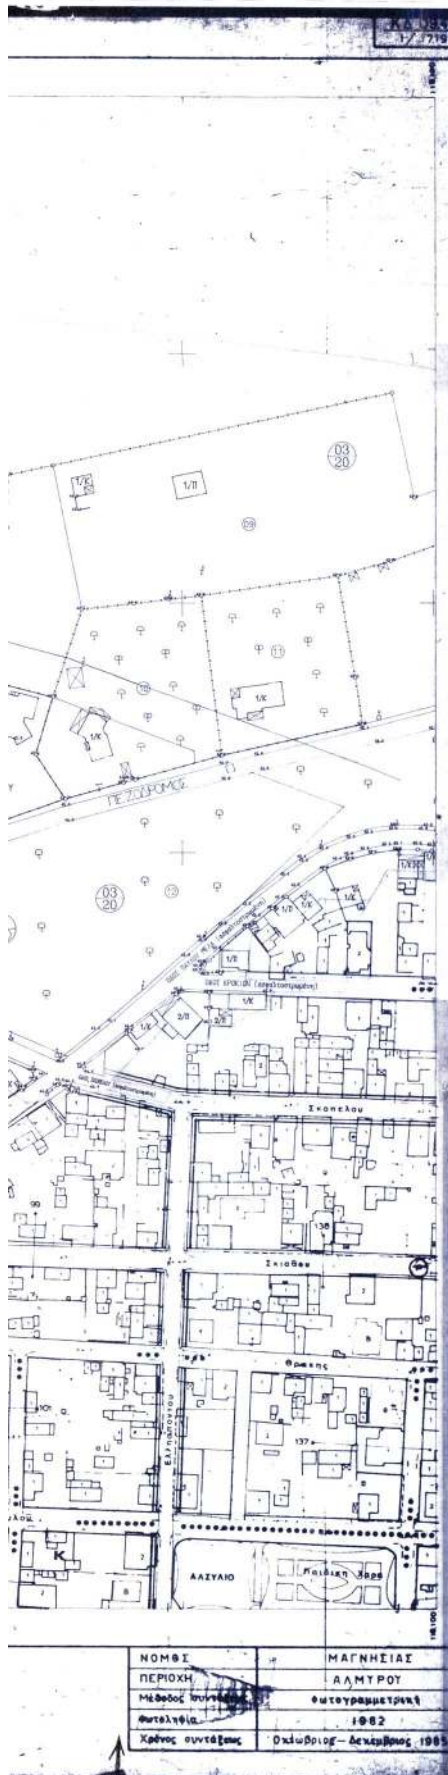

Τ Π Ο Μ Ν Η Μ Α	
—————	ΠΡΟΤΕΙΝΟΜΕΝΗ Ο.Γ.
—————	ΠΡΟΤΕΙΝΟΜΕΝΗ Ρ.Γ.
-----	ΚΑΤΑΓΓΟΜΕΝΕΣ Ο.Γ., Ρ.Γ.
—————	ΟΡΙΟ ΙΔΙΟΚΤΗΣΙΑΣ

ΚΤΗΜΑΤΟΛΟΓΙΚΟΣ
ΠΙΝΑΚΑΣ

ΚΤΗΜΑΤΟΛΟΓΙΚΟΣ ΑΡΙΘΜΟΣ ΙΔΙΟΚΤΗΣΙΑΣ	ΟΝΟΜΑΤΕΠΩΝΥΜΟ ΙΔΙΟΚΤΗΤΟΥ	ΔΙΕΥΘΥΝΗ ΙΔΙΟΚΤΗΤΟΥ
032001	Κληρ./μκ ΜΠΟΤΟΥ ΝΙΚΟΛΑΟΣ	ΑΛΜΥΡΟΣ
032002	ΕΥΑΓΓΕΛΟΠΟΥΛΟΣ ΓΕΩΡΓ. & ΕΛΕΘ.	ΑΛΜΥΡΟΣ
032003	ΕΥΑΓΓΕΛΟΠΟΥΛΟΣ ΣΟΦΙΑ	ΑΛΜΥΡΟΣ
032004	ΤΣΙΚΡΗ ΔΗΜΗΤΡΑ	ΑΛΜΥΡΟΣ
032005	ΚΟΥΤΣΟΚΡΑΣ ΕΥΑΓΓΕΛΟΣ	ΑΛΜΥΡΟΣ
032006	ΔΗΜΟΣ ΑΛΜΥΡΟΥ	ΑΛΜΥΡΟΣ
032007	ΕΛΛΗΝΙΚΟ ΔΗΜΟΣΙΟ (2ο Τμήν. Δ.μ.)	ΑΛΜΥΡΟΣ
032008	ΔΗΜΟΣ ΑΛΜΥΡΟΥ	ΑΛΜΥΡΟΣ
032009	ΥΠΟΚΑΙ ΣΩΚΡ. & ΤΣΟΡΤΣΗ ΧΡΕΙΟΤΑΔ	ΑΛΜΥΡΟΣ
032010	ΠΑΠΑΝΑΤΣΟΣ ΚΩΝΣΤΑΝΤΙΝΟΣ	ΑΛΜΥΡΟΣ
032011	ΚΟΥΡΚΟΥΤΣΗΣ ΔΗΜΗΤΡΙΟΣ	ΑΛΜΥΡΟΣ
032012	ΔΗΜΟΣ ΑΛΜΥΡΟΥ	ΑΛΜΥΡΟΣ
032101	ΚΟΝΤΟΓΙΑΝΝΗΣ ΔΗΜΗΤΡΙΟΣ	ΑΛΜΥΡΟΣ
032102	ΚΟΛΟΒΟΣ ΚΩΝ. ΝΟΣ & ΑΘΑΝΑΣΙΟΣ	ΑΛΜΥΡΟΣ
032103	ΚΑΛΑΚΟΤΑΣ ΕΥΘΥΡΙΟΣ	ΑΛΜΥΡΟΣ
032104	ΠΕΑΤΕΚΙΔΗΣ ΑΝΑΓΓΕΛΟΣ	ΑΛΜΥΡΟΣ
032105	ΧΑΤΖΟΓΛΟΥ ΧΑΡΑΛΑΜΠΟΣ	ΑΛΜΥΡΟΣ
032201	ΕΥΑΓΓΕΛΟΠΟΥΛΟΣ ΓΕΩΡΓ. & ΕΛΕΘ.	ΑΛΜΥΡΟΣ
032202	ΚΡΑΝΑΣ ΚΩΝΣΤΑΝΤΙΝΟΣ	ΑΛΜΥΡΟΣ
032203	ΚΟΝΤΟΤΑΘΗΣ ΝΙΚΟΛΑΟΣ	ΑΛΜΥΡΟΣ
032204	ΚΟΝΤΟΤΑΘΗΣ ΕΥΣΤΑΘ. του ΚΩΝ. ΝΟΤ ΚΟΝΤΟΤΑΘΗΣ ΝΙΚΟΛ. του ΚΩΝ. ΝΟΤ ΚΟΝΤΟΤΑΘΗΣ ΒΑΣΙΛ. του ΣΤΕΡΓΙΟΥ	ΑΛΜΥΡΟΣ
032205	ΠΕΑΤΕΚΙΔΗΣ ΑΝΑΓΓΕΛΟΣ	ΑΛΜΥΡΟΣ
032206	ΠΑΠΑΝΑΤΣΟΣ ΑΘΑΝΑΣΙΟΣ & ΠΑΝΤΕΛ	ΑΛΜΥΡΟΣ
032207	Κληρ.ΠΑΠΑΝΑΤΣΙΟΥ ΑΘΑΝ. του ΑΔΕΣ	ΑΛΜΥΡΟΣ
032208	ΚΟΝΤΟΤΑΘΗΣ ΝΙΚΟΛΑΟΣ	ΑΛΜΥΡΟΣ
032209	ΚΟΝΤΟΓΙΑΝΝΙΔΗΣ ΓΕΩΡΓΙΟΣ	ΑΛΜΥΡΟΣ
032210	ΚΟΡΑΣΤΑΣ ΔΗΜ. & ΘΕΟΔ.	ΑΛΜΥΡΟΣ
032211	ΡΟΤΣΕΛΑΙ ΒΑΣΙΛΕΙΟΣ	ΑΛΜΥΡΟΣ
032212	ΕΛΛΗΝΙΚΟ ΔΗΜΟΣΙΟ (Χάρη Τυφλών)	ΑΛΜΥΡΟΣ

ΕΛΛΗΝΙΚΗ ΔΗΜΟΚΡΑΤΙΑ
ΝΟΜΑΡΧΙΑΚΗ ΑΥΤΟΔΙΟΙΚΗΣΗ ΜΑΓΝΗΣΙΑΣ
Δ/ΝΣΗ ΠΕΡΙΩΧΕΣ
ΤΜΗΜΑ ΠΟΛΙΤΙΣΜΟΥ ΚΑΙ ΠΟΛΙΤΕΥΜΑΤΩΝ ΕΡΕΜΟΤΩΝ

ΤΡΟΠΟΠΟΙΗΣΗ ΡΥΜΩΤΟΜΙΚΟΥ ΣΧΕΔΙΟΥ
ΠΟΛΗΣ ΣΤΙΣ ΠΕΡΙΟΧΕΣ:

- 1) ΕΠΕΚΤΑΣΗ ΑΛΜΥΡΟΥ
- 2) ΕΠΕΚΤΑΣΗ ΕΥΖΕΙΝΟΥΠΟΛΗΣ

ΚΑΙΝΑΚΑ 1500

JUN 1974

ΑΝΔΡΑΣΙΑ ΛΟΥΚΙΔΟΥ
ΑΡΧΙΤΕΚΤΟΝ ΜΗΧΑΝΙΚΟΣ

ΠΕΡΙΛΗΨΗ ΑΠΟΦΑΣΗΣ


Εγκρίνουμε την τροποποίηση του ρυμ. 6x της πόλης
Αλμυρού και Ευζείνουπόλης στις περιοχές:
Α) Επέκταση Αλμυρού: Α) Καλλινοπολιτική Β) Εορτα. Παιδικό
Β) Κέντρο Υγείας Αλμυρού
2) Επέκταση Ευζείνουπόλης: Α) Δυτικό τμήμα της πόλης
Β) Νότια της οδού Παύλου Μελά


Εγκρίνεται ως παράρτημα της 5312/... απόφασης
ΒΟΛΟΣ 17-2-03

Ο ΝΟΜΑΡΧΙΑΚΟΣ ΜΑΓΝΗΣΙΑΣ

ΓΙΑΝΝΗΣ ΠΡΙΝΤΖΟΣ

ΝΟΜΟΣ ΜΑΓΝΗΣΙΑΣ
ΠΕΡΙΟΧΗ ΑΛΜΥΡΟΥ
Μέθοδος συντάξεως: Ουτογραφητική
Αριθμός: 1982
Χρόνος συντάξεως: Οκτώβριος - Δεκέμβριος 1985

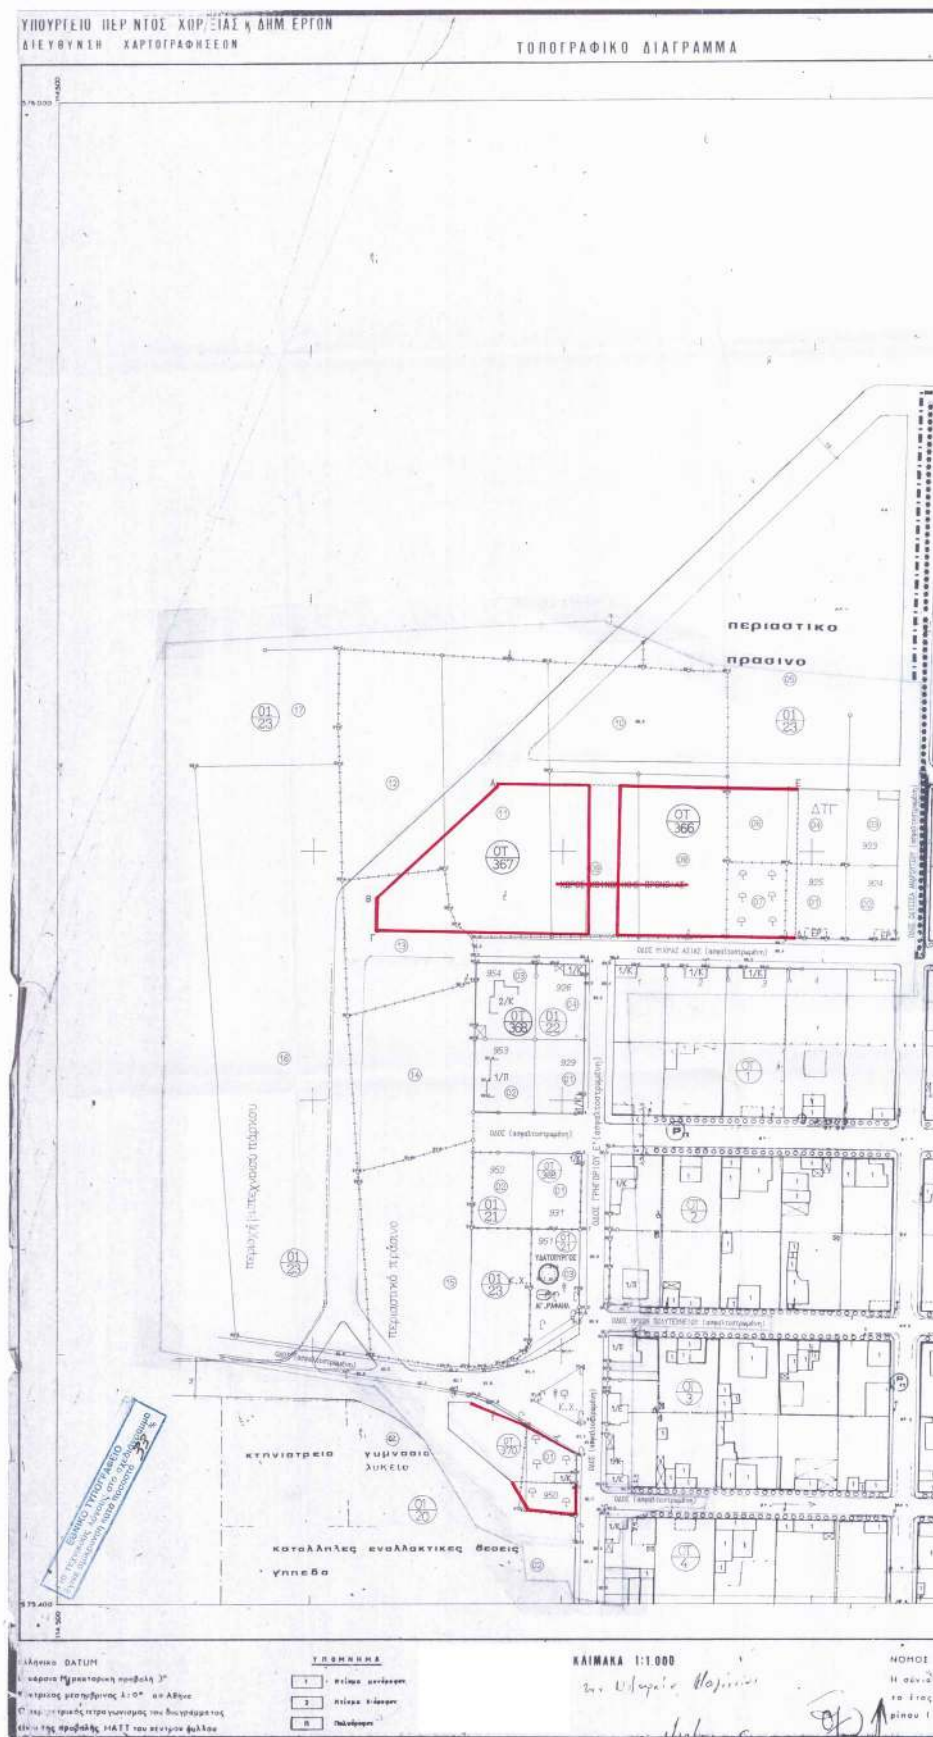

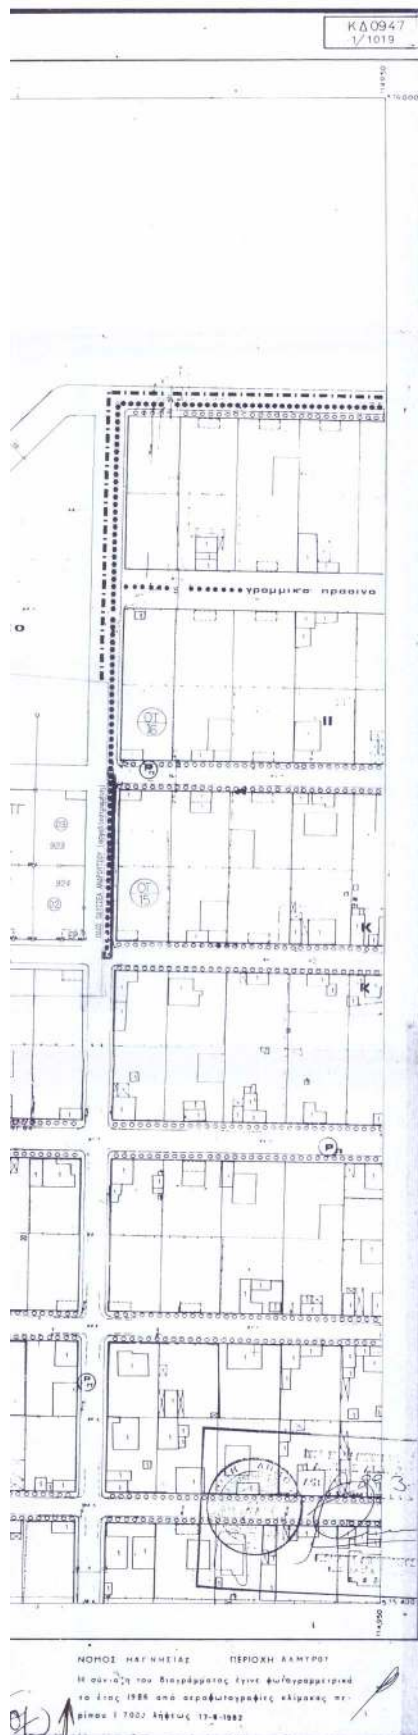

Τ Π Ο Μ Ν Η Μ Α	
_____	ΠΡΟΤΕΙΝΟΜΕΝΗ Ο.Γ.
_____	ΠΡΟΤΕΙΝΟΜΕΝΗ Ρ.Γ.
-----	ΚΑΤΑΓΙΓΟΜΕΝΕΣ Ο.Γ., Ρ.Γ.
-----	ΟΡΙΟ ΙΔΙΟΚΤΗΣΙΑΣ

ΚΤΗΜΑΤΟΛΟΓΙΚΟΣ ΠΙΝΑΚΑΣ

ΚΤΗΜΑΤΟΛΟΓΙΚΟΣ ΑΡΙΘΜΟΣ ΙΔΙΟΚΤΗΣΙΑΣ	ΟΝΟΜΑΤΕΠΩΝΥΜΟ ΙΔΙΟΚΤΗΤΟΥ	ΔΙΕΥΘΥΝΣΗ ΙΔΙΟΚΤΗΤΟΥ
012301	ΚΟΤΣΙΑΝΑΝΤΩΝΗ ΜΑΡΙΑ	ΑΛΜΥΡΟΣ
012302	ΚΟΤΣΙΑ ΕΛΣΘΕΡΙΑ	ΑΛΜΥΡΟΣ
012303	ΒΟΥΛΓΑΡΗΣ ΝΑΑΣ	ΑΛΜΥΡΟΣ
012304	ΧΥΤΙΡΙΔΗΣ ΚΩΝΣΤΑΝΤΙΝΟΣ	ΑΛΜΥΡΟΣ
012305	Κληρ./μνη ΣΤΑΜΟΥΔΗ ΕΥΣΤΑΘΙΟΥ	ΑΛΜΥΡΟΣ
012306	ΤΣΟΠΛΑΚΗΣ ΒΑΣΙΛΕΙΟΣ	ΑΛΜΥΡΟΣ
012307	ΦΩΤΙΑΔΗΣ ΑΝΑΣΤΑΣΙΟΣ	ΑΛΜΥΡΟΣ
012308	Κληρ./μνη ΠΑΝΤΕΛΟΣ ΛΑΚΚΑΝΑΡΟΥ	ΑΛΜΥΡΟΣ
012309	ΠΑΝΤΕΛΟΣ ΙΩΑΝΝΗΣ	ΑΛΜΥΡΟΣ
012310	ΚΟΜΝΟΣ ΘΕΟΔΩΡΟΣ	ΑΛΜΥΡΟΣ
012311	Κληρ./μνη ΑΡΑΜΠΑΤΗ ΜΑΙΑ	ΑΛΜΥΡΟΣ
012312	ΜΟΥΣΙΔΗΣ ΣΤΑΥΡΟΣ	ΑΛΜΥΡΟΣ
012313	ΚΥΡΟΥΔΑΣ ΜΙΧΑΗΛ	ΑΛΜΥΡΟΣ
012314	ΜΙΚΗΣ ΧΡΗΣΤΟΣ & ΙΩΑΝΝΗΣ	ΑΛΜΥΡΟΣ
012315	ΜΙΡΑΛΤΟΥΔΑΣ ΙΩΑΝΝΗΣ	ΑΛΜΥΡΟΣ
012316	ΠΑΠΑΣ ΔΗΜΗΤΡΙΟΣ	ΑΛΜΥΡΟΣ
012317	ΑΓΡΑΦΩΤΗΣ ΑΠΟΣΤΟΛΟΣ	ΑΛΜΥΡΟΣ
012103	ΔΗΜΟΣ ΑΛΜΥΡΟΥ	ΑΛΜΥΡΟΣ
012001	ΒΑΣΙΛΟΥΔΑΣ ΧΡΗΣΤΟΣ	ΑΛΜΥΡΟΣ
012002	ΣΤΑΜΟΥΔΗΣ ΑΠΟΣΤΟΛΟΣ	ΑΛΜΥΡΟΣ

ΕΛΛΗΝΙΚΗ ΔΗΜΟΚΡΑΤΙΑ
ΝΟΜΑΡΧΙΑΚΗ ΑΥΤΟΔΙΟΙΚΗΣΗ ΜΑΓΝΗΣΙΑΣ
Δ/ΝΣΗ ΠΕΡΙΩΧΕΣ
ΤΜΗΜΑ ΠΟΛΙΤΙΣΜΟΥ ΚΑΙ ΠΟΛΙΤΙΣΜΙΚΩΝ ΕΡΕΥΝΩΝ

ΤΡΟΠΟΠΟΙΗΣΗ ΡΥΘΜΙΣΤΙΚΟΥ ΣΧΕΔΙΟΥ

ΠΟΛΗΣ ΣΤΙΣ ΠΕΡΙΟΧΕΣ:

- 1) ΕΠΕΚΤΑΣΗ ΑΛΜΥΡΟΥ
- 2) ΕΠΕΚΤΑΣΗ ΕΥΣΕΙΝΟΥΠΟΛΗΣ

ΡΙΝ 10.15

ΠΡΟΫΠΟΛΟΓΙΣΜΟΣ
Δ/ΝΣΗ ΠΕΡΙΩΧΕΣ
Α-1003

ΑΝΑΣΤΑΣΙΑ ΛΟΥΚΙΔΟΥ
ΑΡΧΙΤΕΚΤΟΝΙΚΟΣ

ΠΕΡΙΛΗΨΗ ΑΠΟΦΑΣΗΣ

Εγκρίνουμε την τροποποίηση του ρυθ. ε.χ. της πόλεως Αλμυρού και Ευσεϊνούπολης στις περιοχές:


- 1) Επέκταση Αλμυρού: Α) Καλιονοισιτίδια Β) Εσχάρα Πολυκατοικιών
- 2) Επέκταση Ευσεϊνούπολης: Α) Δυτικό τμήμα της πόλεως Β) Νότια της οδού Παύλου Μελά

Εγκρίνεται ως παράρτημα της 532/10 απόφασης
Βολας 17-9-05

Ο ΝΟΜΑΡΧΗΣ ΜΑΓΝΗΣΙΑΣ

ΓΙΑΝΝΗΣ ΠΡΙΝΤΖΟΣ

ΦΕΚ αρ. _____ τεύχος Δ

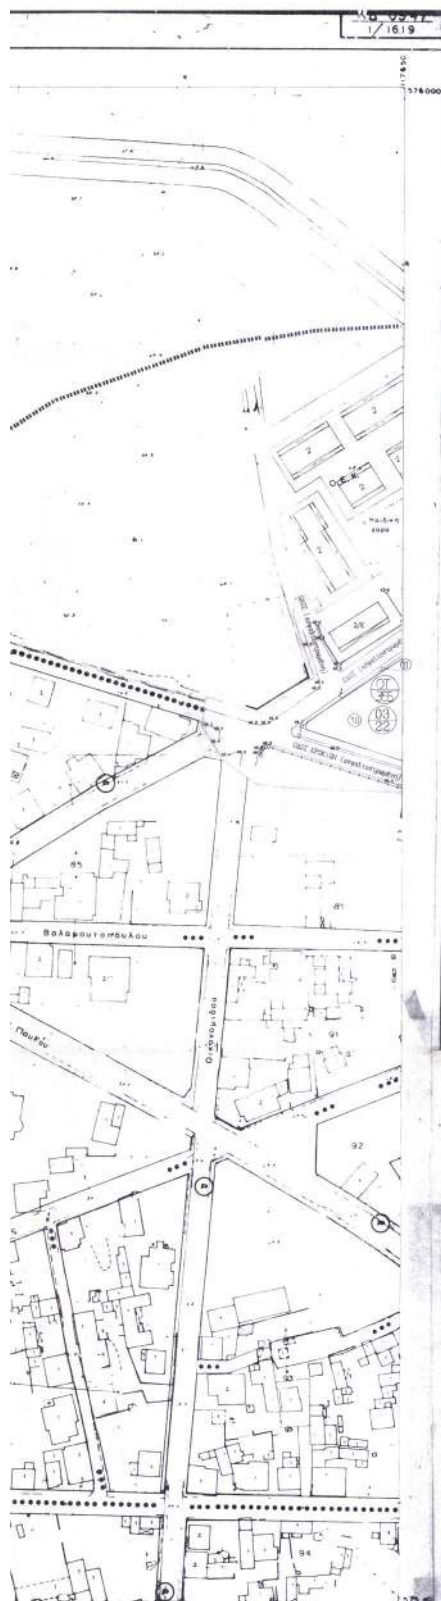

ΝΟΜΟΣ	ΜΑΓΝΗΣΙΑΣ
ΠΕΡΙΟΧΗ	ΑΛΜΥΡΟΤ
Μέθοδος συντάξεως	Φωτογραμμετρική
Φωτοαerial	1982
Χρόνος συντάξεως	Οκτώβριος - Δεκεμβριος 1985

Τ Π Ο Μ Ν Η Μ Α	
_____	ΠΡΟΤΕΙΝΟΜΕΝΗ Ο.Γ.
_____	ΠΡΟΤΕΙΝΟΜΕΝΗ Ρ.Γ.
_____	ΚΑΤΑΡΙΩΤΜΕΝΕΣ Ο.Γ., Ρ.Γ.
_____	ΟΡΙΟ ΙΔΙΟΚΤΗΣΙΑΣ

ΚΤΗΜΑΤΟΛΟΓΙΚΟΣ ΠΙΝΑΚΑΣ		
ΚΤΗΜΑΤΟΛΟΓΙΚΟΣ ΑΡΙΘΜΟΣ ΙΔΙΟΚΤΗΣΙΑΣ	ΟΝΟΜΑΤΕΠΩΝΥΜΟ ΙΔΙΟΚΤΗΤΟΥ	ΔΙΕΥΤΗΡΙΟΝ ΙΔΙΟΚΤΗΤΟΥ
032209	ΚΟΝΤΟΓΕΩΡΓΑΚΗΣ ΓΕΩΡΓΙΟΣ	ΑΛΜΥΡΟΣ
032210	ΚΟΡΑΪΤΑΣ ΘΕΟΔΩΡΟΣ & ΔΗΜΗΤΡΙΟΣ	ΑΛΜΥΡΟΣ
032211	ΡΟΤΣΕΑΣ ΒΑΣΙΛΕΙΟΣ	ΑΛΜΥΡΟΣ

ΕΛΛΗΝΙΚΗ ΔΗΜΟΚΡΑΤΙΑ
ΝΟΜΑΡΧΙΑΚΗ ΑΥΤΟΔΙΟΙΚΗΣΗ ΜΑΓΝΗΣΙΑΣ
Ο.Π.Ν. ΠΕΡΙΟΧΕΣ
ΤΕΧΝ. ΓΕΩΔΕΣΙΑΣ ΚΑΙ ΠΟΛΙΤΙΚΗΣ ΕΚΑΡΧΟΥ

ΤΡΟΠΟΠΟΙΗΣΗ ΡΥΘΜΙΣΤΙΚΟΥ ΣΧΕΔΙΟΥ

ΠΟΛΗΣ ΣΤΙΣ ΠΕΡΙΟΧΕΣ:

- 1) ΕΠΕΚΤΑΣΗ ΑΛΜΥΡΟΥ
- 2) ΕΠΕΚΤΑΣΗ ΕΥΔΕΙΝΟΥΠΟΛΗΣ

ΚΑΝΟΝ 1500

ΠΛΗ 1619

ΒΕΒΗΧΕΝ
Ο ΑΝΤΙΣΤΡΕΦΕΛΗΣ

ΑΝΤΙΣΤΡΕΦΕΛΗΣ

ΑΝΤΙΣΤΡΕΦΕΛΗΣ

ΠΕΡΙΛΗΨΗ ΑΠΟΦΑΣΗΣ

Εγκρίνουμε την τροποποίηση του ρυθ. ε.χ. της πόλης Αλμυρού και Ευδεινούπολης στις περιοχές:
Α) Επέκταση Αλμυρού: Α) Κεντροβιομηχανία Β) Εργοτ. Παιδιασπιών
Γ) Κέντρο Υγείας Αλμυρού
Δ) Επέκταση Ευδεινούπολης. Α) Αιχμηρό τμήμα της πόλης Β) Νότια της οδού Παύλου Μελά

Εγκρίνεται ως παράρτημα της 537/10-10-85

ΒΟΡΕΑ 10-9-85

Ο ΝΟΜΑΡΧΙΑΚΟΣ ΜΑΓΝΗΣΙΑΣ

ΓΙΑΝΝΗΣ ΠΡΙΝΤΖΟΣ

ΦΕΚ αρ. 10425 ΤΕΥΧΟΣ Δ



Τ Π Ο Μ Ν Η Μ Α	
_____	ΠΡΟΤΕΙΝΟΜΕΝΗ Ο.Γ.
_____	ΠΡΟΤΕΙΝΟΜΕΝΗ Ρ.Γ.
_____	ΚΑΤΑΡΤΙΣΤΕΣ Ο.Γ. , Ρ.Γ.
_____	ΟΡΙΟ ΙΔΙΟΚΤΗΣΙΑΣ

ΚΤΗΜΑΤΟΛΟΓΙΚΟΣ ΠΙΝΑΚΑΣ		
ΚΤΗΜΑΤΟΛΟΓΙΚΟΣ ΑΡΙΘΜΟΣ ΙΔΙΟΚΤΗΣΙΑΣ	ΟΝΟΜΑΤΕΠΩΝΥΜΟ ΙΔΙΟΚΤΗΤΗ	ΔΙΕΥΘΥΝΣΗ ΙΔΙΟΚΤΗΤΗΤ
0 3 2 3 0 4	ΛΑΜΠΡΑΚΗΣ ΙΩΑΝΝΗΣ	ΛΑΜΠΡΟΣ
0 3 2 3 0 5	ΛΑΜΠΡΑΚΗΣ ΙΩΑΝΝΗΣ	ΛΑΜΠΡΟΣ
0 3 2 3 0 6	Καθη/μοι ΤΕΛΑΜΑ ΒΑΣΙΛΕΙΟΥ	ΛΑΜΠΡΟΣ
0 3 2 3 0 7	ΚΑΡΑΘΕΑΣ ΧΡΗΣΤΟΣ	ΛΑΜΠΡΟΣ
0 3 2 3 0 8	ΘΕΟΔΩΡΑΚΗ ΝΙΚΗ	ΛΑΜΠΡΟΣ

ΕΛΛΗΝΙΚΗ ΔΗΜΟΚΡΑΤΙΑ
ΝΟΜΑΡΧΙΑΚΗ ΑΥΤΟΔΙΟΙΚΗΣΗ ΝΑΥΠΛΙΟΥ
ΔΙΟΧΗ ΠΕΡΙΣΤΕΙΣ
ΤΕΧΝΗ ΠΟΛΕΩΣΕΩΣ ΚΑΙ ΠΟΛΙΤΙΚΩΝ ΕΡΓΩΝ

ΤΡΟΠΟΠΟΙΗΣΗ ΡΥΜΟΤΟΜΙΚΟΥ ΣΧΕΔΙΟΥ
ΠΟΛΗΣ ΣΤΙΣ ΠΕΡΙΟΧΕΣ:
1) ΕΠΕΚΤΑΣΗ ΑΛΜΥΡΟΥ
2) ΕΠΕΚΤΑΣΗ ΕΥΣΕΙΝΟΥΠΟΛΗΣ
ΚΑΥΣΑΝΑ 2.500 ΠΙΝ 14.00



ΠΕΡΙΛΗΨΗ ΑΠΦΑΣΗΣ

Εγκρίνουμε την τροποποίηση του ρυμ. ε.χ. της πόλης Αλμυρού και Ευσεϊνούπολης στις περιοχές:
Α) Επέκταση Αλμυρού, Β) Καλλιμασιώτις Β) Εορτα. Πολιτισμική
III Γ) Κέντρο Υγείας Αλμυρού
2) Επέκταση Ευσεϊνούπολης, Α) Δυτικό τμήμα της πόλης
Β) Νότια της οδού Παύλου Μελά

Εγκρίνεται ως παράρτημα της 527/1-10-2002
ΣΟΛΟΣ 17-2-03

Ο ΝΟΜΑΡΧΙΑΚΟΣ ΜΑΓΙΣΤΡΟΣ

ΓΙΑΝΝΗΣ ΠΡΙΝΤΖΟΣ

ΦΕΚ αρ. _____ τεύχος 6



Τ Π Ο Μ Ν Η Μ Α	
—	ΠΡΟΤΕΙΝΟΜΕΝΗ Ο.Γ.
—	ΠΡΟΤΕΙΝΟΜΕΝΗ Ρ.Γ.
---	ΚΑΤΑΡΙΘΤΟΜΕΝΕΣ Ο.Γ., Ρ.Γ.
—	ΟΡΙΟ ΙΔΙΟΚΤΗΣΙΑΣ

ΚΤΗΜΑΤΟΛΟΓΙΚΟΣ ΠΙΝΑΚΑΣ

ΚΤΗΜΑΤΟΛΟΓΙΚΟΣ ΑΡΙΘΜΟΣ ΙΔΙΟΚΤΗΣΙΑΣ	ΟΝΟΜΑΤΕΠΩΝΥΜΟ ΙΔΙΟΚΤΗΤΟΥ	ΔΙΕΥΘΥΝΣΗ ΙΔΙΟΚΤΗΤΟΥ
032501	ΠΑΠΑΣ ΔΗΜΗΤΡΙΟΣ	ΛΑΜΤΡΟΣ
032502	ΔΙΔΟΣ ΛΑΜΠΡΟΣ	ΛΑΜΤΡΟΣ
032503	ΤΖΟΡΤΖΙΟΣ ΚΩΝΣΤΑΝΤΙΝΟΣ	ΛΑΜΤΡΟΣ
032504	ΛΑΜΠΡΟΣ ΑΙΚΑΤΕΡΙΝΗ	ΛΑΜΤΡΟΣ
032505	ΚΥΡΡ./ΜΑΙ ΦΥΛΙΑΝ ΑΝΤΩΝΙΟΣ	ΛΑΜΤΡΟΣ
032506	ΟΡΓΑΝΙΣΜΟΣ ΕΡΓΑΤΙΚΗΣ ΚΑΤΟΙΚΙΑΣ	ΛΑΜΤΡΟΣ
032507	ΟΡΓΑΝΙΣΜΟΣ ΕΡΓΑΤΙΚΗΣ ΚΑΤΟΙΚΙΑΣ	ΛΑΜΤΡΟΣ
032508		ΛΑΜΤΡΟΣ
032509		ΛΑΜΤΡΟΣ
032510		ΛΑΜΤΡΟΣ

ΕΛΛΗΝΙΚΗ ΔΗΜΟΚΡΑΤΙΑ
ΝΟΜΑΡΧΙΑΚΗ ΑΥΤΟΔΙΟΙΚΗΣΗ ΜΑΤΗΜΣΙΑΣ
Δ/ΝΣΗ ΠΕΧΟΠΕ.
ΤΜΗΜΑ ΠΟΛΕΟΔΟΜΙΑΣ ΚΑΙ ΤΟΠΟΓΡΑΦΙΚΩΝ ΕΡΕΥΝΩΝ

ΤΡΟΠΟΠΟΙΗΣΗ ΡΥΜΟΤΟΜΙΚΟΥ ΣΧΕΔΙΟΥ

ΠΟΛΗΣ ΣΤΙΣ ΠΕΡΙΟΧΕΣ:

- 1) ΕΠΕΚΤΑΣΗ ΛΑΜΥΡΟΥ
- 2) ΕΠΕΚΤΑΣΗ ΕΥΣΕΙΝΟΥΠΟΛΗΣ

ΚΑΜΑΚΑ 1:500

ΔΙΝ 1419



ΑΝΑΣΤΑΣΙΑ ΛΟΥΚΙΔΟΥ
ΑΡΧΙΤΕΚΤΟΝ ΜΗΧΑΝΙΚΟΣ

ΠΕΡΙΛΗΨΗ ΑΠΟΦΑΣΗΣ

Εγκρίνουμε την τροποποίηση του ρυμ. ε.χ. της πόλης
Λαμύρου και Ευσεινούπολης στις περιοχές:
Α) Επέκταση Λαμύρου: Α) Κωλουσιώτεια Β) Εσχάτ. Παινοσταίου
Γ) Κέντρος Υγείας Λαμύρου
Δ) Επέκταση Ευσεινούπολης: Α) Δυτικό τμήμα της πόλης
Β) Νότια της οδού Παύλου Μελά

Εγκρίνεται ως παράρτημα της 532/14 απόφασης
ΒΟΛΟΣ 1-2-03

Ο ΝΟΜΑΡΧΙΑΚΟΣ ΜΑΤΗΜΣΙΑΣ

ΓΙΑΝΝΗΣ ΠΡΙΝΤΖΟΣ

ΦΕΚ αρ. ... Τεύχος Δ

Αριθ. 3717

(2)

Κήρυξη ως αναδασωτέας έκτασης εμβαδού 2,50 στρ. στη θέση «Πάτημα» Περιφέρειας του Δήμου Αυλώνος του Νομού Αττικής.

Ο ΓΕΝΙΚΟΣ ΓΡΑΜΜΑΤΕΑΣ ΠΕΡΙΦΕΡΕΙΑΣ ΑΤΤΙΚΗΣ

Έχοντας υπόψη:

1. Τις διατάξεις:

α) Του άρθρου 117 παρ. 3 του Συντάγματος της Ελλάδος.

β) Του Ν. 3200/1955 «περί διοικητικής αποκεντρώσεως» όπως αυτές τροποποιήθηκαν μεταγενέστερα.

γ) Του Ν. 2503/1997 «Διοίκηση, οργάνωση, στελέχωση της Περιφέρειας κ.λπ.».

δ) Του Ν. 998/1979 «Περί προστασίας των δασών και των δασικών εν γένει εκτάσεων της χώρας» και ειδικότερα:

δα) Του άρθρου 41 παρ. 1

δβ) Του άρθρου 38 παρ. 1

2. Τις εξής διαταγές του Υπουργείου Γεωργίας:

α) 160417/1180/9.7.80, β) 182447/3049/24.9.80.

3. Την 4858/8.7.2003 πρόταση του αρμοδίου Δασαρχείου Καπανδριτίου σχετικά με την κήρυξη ως αναδασωτέας της αναφερόμενης στο θέμα έκτασης, αποφασίζουμε:

Κηρύσσουμε ως αναδασωτέα συνιδιόκτητη δασική

έκταση εμβαδού 2,5 στρ. (δύο στρεμμάτων και πενήντα εκατοστών του στρέμματος).

Η έκταση αυτή, που βρίσκεται στη θέση «Πάτημα» Περιφέρειας του Δήμου Αυλώνος του Νομού Αττικής, απεικονίζεται με στοιχεία «1-2-3-4-5-6-7-8-9-10-1» στο προσαρτημένο στη παρούσα απόφασή μας διάγραμμα το οποίο αποτελεί αναπόσπαστο μέρος αυτής και έχει όρια:

Ανατολικά: Με αγροτική έκταση.

Δυτικά: Με έκταση όπου υπάρχει η έκθεση επίπλων «ΠΑΤΖΑΝΟΠΟΥΛΟΣ».

Βόρεια: Με ρέμμα φέρον δασική βλάστηση.


Νότια: Με εθνική οδό Αθηνών - Λαμίας.

Σκοποί της κήρυξης της ανωτέρω έκτασης ως αναδασωτέας είναι, η διατήρηση του δασικού χαρακτήρα αυτής, ο αποκλεισμός διάθεσης της για άλλη χρήση και η αποκατάσταση της καταστραφείσης κατά το χρονικό διάστημα Απριλίου 2003 από εκχέρσωση δασικής βλάστησης αποτελούμενης από δασικούς θάμνους πρίνου, σχίνου και φιλικίου και από πεύκα.

Η απόφαση αυτή να δημοσιευθεί στην Εφημερίδα της Κυβερνήσεως.

Αγία Παρασκευή, 6 Αυγούστου 2003

Ο Γενικός Γραμματέας Περιφέρειας
ΜΙΧΑΛΗΣ ΚΥΡΙΑΚΙΔΗΣ

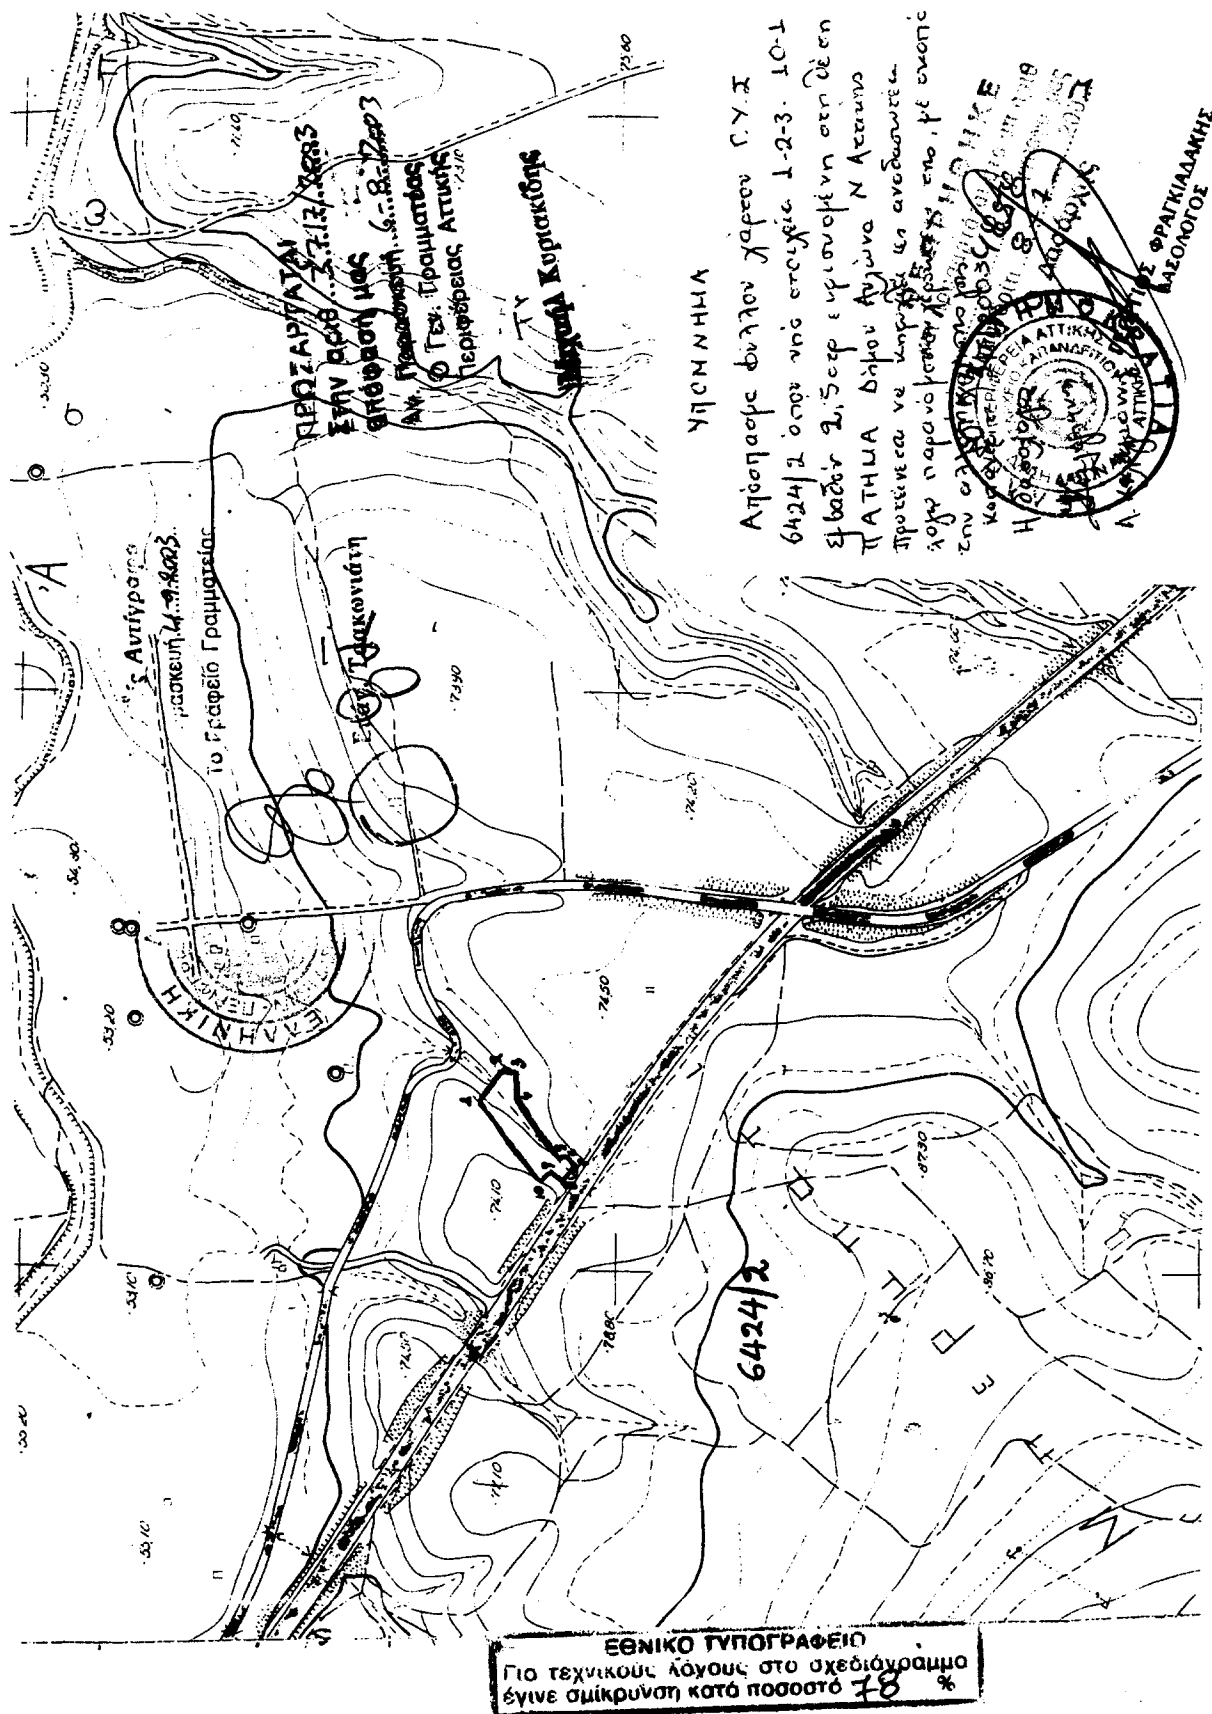

ΕΘΝΙΚΟ ΤΥΠΟΓΡΑΦΕΙΟ**ΕΦΗΜΕΡΙΔΑ ΤΗΣ ΚΥΒΕΡΝΗΣΕΩΣ**

ΚΑΠΟΔΙΣΤΡΙΟΥ 34 * ΑΘΗΝΑ 104 32 * TELEX 223211 YPET GR * FAX 210 52 21 004
ΗΛΕΚΤΡΟΝΙΚΗ ΔΙΕΥΘΥΝΣΗ: <http://www.et.gr> - e-mail: webmaster@et.gr

Πληροφορίες Α.Ε. - Ε.Π.Ε. και λοιπών Φ.Ε.Κ.: 210 527 9000-4
Φωτοαντίγραφα παλαιών ΦΕΚ - ΒΙΒΛΙΟΘΗΚΗ - ΜΑΡΝΗ 8 - Τηλ. (210)8220885 - 8222924
Δωρεάν διάθεση τεύχους Προκηρύξεων ΑΣΕΠ αποκλειστικά από Μάρνη 8

ΠΕΡΙΦΕΡΕΙΑΚΑ ΓΡΑΦΕΙΑ ΠΩΛΗΣΗΣ Φ.Ε.Κ.

ΘΕΣΣΑΛΟΝΙΚΗ - Βασ. Όλγας 227	(2310) 423 956	ΛΑΡΙΣΑ - Διοικητήριο	(2410) 597449
ΠΕΙΡΑΙΑΣ - Ευριπίδου 63	(210) 413 5228	ΚΕΡΚΥΡΑ - Σαμαρά 13	(26610) 89 157
ΠΑΤΡΑ - Κορίνθου 327	(2610) 638 109		(26610) 89 105
	(2610) 638 110	ΗΡΑΚΛΕΙΟ - Πλ. Ελευθερίας 1	(2810) 396 409
ΙΩΑΝΝΙΝΑ - Διοικητήριο	(26510) 87215	ΛΕΣΒΟΣ - Αγ. Ειρήνης 10	(22510) 37 181
ΚΟΜΟΤΗΝΗ - Δημοκρατίας 1	(25310) 22 858		(22510) 37 187

ΤΙΜΗ ΠΩΛΗΣΗΣ ΦΥΛΛΩΝ ΕΦΗΜΕΡΙΔΟΣ ΤΗΣ ΚΥΒΕΡΝΗΣΕΩΣ**Σε έντυπη μορφή:**

- Για τα ΦΕΚ από 1 μέχρι 40 σελίδες 1 euro.
- Για τα ΦΕΚ από 40 σελίδες και πάνω η τιμή προσαυξάνεται κατά 0,05 euro για κάθε επιπλέον σελίδα.

Σε μορφή CD:

Τεύχος	Περίοδος	EURO	Τεύχος	Περίοδος	EURO
Α.Ε. & Ε.Π.Ε.	Μηνιαίο	60	Αναπτυξιακών Πράξεων και Συμβάσεων (Τ.Α.Π.Σ.)	Ετήσιο	75
Α' και Β'	3μηνιαίο	75	Νομικών Προσώπων		
Α', Β' και Δ'	3μηνιαίο	90	Δημοσίου Δικαίου (Ν.Π.Δ.Δ.)	Ετήσιο	75
Α'	Ετήσιο	180	Δελτίο Εμπορικής και Βιομηχανικής Ιδιοκτησίας (Δ.Ε.Β.Ι.)	Ετήσιο	75
Β'	Ετήσιο	210	Ανωτάτου Ειδικού Δικαστηρίου	Ετήσιο	75
Γ'	Ετήσιο	60	Διακηρύξεων Δημοσίων Συμβάσεων	Ετήσιο	75
Δ'	Ετήσιο	150			
Παράρτημα	Ετήσιο	75			

Η τιμή πώλησης του Τεύχους Α.Ε. & Ε.Π.Ε. σε μορφή CD - rom για δημοσιεύματα μετά το 1994 καθορίζεται σε 30 euro ανά τεμάχιο, ύστερα από σχετική παραγγελία.

Η τιμή διάθεσης φωτοαντιγράφων ΦΕΚ 0,15 euro ανά σελίδα

ΕΤΗΣΙΕΣ ΣΥΝΔΡΟΜΕΣ Φ.Ε.Κ.

Τεύχος	Σε έντυπη μορφή		Από το Internet	
	Κ.Α.Ε. Προϋπολογισμού 2531 euro	Κ.Α.Ε. ΤΑΠΕΤ 3512 euro	Κ.Α.Ε. Προϋπολογισμού 2531 euro	Κ.Α.Ε. ΤΑΠΕΤ 3512 euro
Α' (Νόμοι, Π.Δ., Συμβάσεις κτλ.)	205	10,25	176	8,80
Β' (Υπουργικές αποφάσεις κτλ.)	293	14,65	205	10,25
Γ' (Διορισμοί, απολύσεις κτλ. Δημ. Υπαλλήλων)	59	2,95	ΔΩΡΕΑΝ	-
Δ' (Απαλλοτριώσεις, πολεοδομία κτλ.)	293	14,65	147	7,35
Αναπτυξιακών Πράξεων και Συμβάσεων (Τ.Α.Π.Σ.)	147	7,35	88	4,40
Ν.Π.Δ.Δ. (Διορισμοί κτλ. προσωπικού Ν.Π.Δ.Δ.)	59	2,95	ΔΩΡΕΑΝ	-
Παράρτημα (Προκηρύξεις θέσεων ΔΕΠ κτλ.)	30	1,50	ΔΩΡΕΑΝ	-
Δελτίο Εμπορικής και Βιομ/κής Ιδιοκτησίας (Δ.Ε.Β.Ι.)	59	2,95	30	1,50
Ανωτάτου Ειδικού Δικαστηρίου (Α.Ε.Δ.)	ΔΩΡΕΑΝ	-	ΔΩΡΕΑΝ	-
Προκηρύξεων Α.Σ.Ε.Π.	ΔΩΡΕΑΝ	-	ΔΩΡΕΑΝ	-
Ανωνύμων Εταιρειών & Ε.Π.Ε.	2.054	102,70	587	29,35
Διακηρύξεων Δημοσίων Συμβάσεων (Δ.Δ.Σ.)	205	10,25	88	4,40
Α', Β' και Δ'			352	17,60

Το κόστος για την ετήσια συνδρομή σε ηλεκτρονική μορφή για τα προηγούμενα έτη προσαυξάνεται πέραν του ποσού της ετήσιας συνδρομής του έτους 2003 κατά 6 euro ανά έτος παλαιότητας και κατά τεύχος

- * Οι συνδρομές του εσωτερικού προπληρώνονται στις ΔΟΥ που δίνουν αποδεικτικό είσπραξης (διπλότυπο) το οποίο με τη φροντίδα του ενδιαφερομένου πρέπει να στέλνεται στην Υπηρεσία του Εθνικού Τυπογραφείου.
- * Η πληρωμή του υπέρ ΤΑΠΕΤ ποσού που αντιστοιχεί σε συνδρομές, εισπράττεται και από τις ΔΟΥ.
- * Οι συνδρομητές του εξωτερικού έχουν τη δυνατότητα λήψης των δημοσιευμάτων μέσω internet, με την καταβολή των αντίστοιχων ποσών συνδρομής και ΤΑΠΕΤ.
- * Οι Νομαρχιακές Αυτοδιοικήσεις, οι Δήμοι, οι Κοινότητες ως και οι επιχειρήσεις αυτών πληρώνουν το μισό χρηματικό ποσό της συνδρομής και ολόκληρο το ποσό υπέρ του ΤΑΠΕΤ.
- * Η συνδρομή ισχύει για ένα χρόνο, που αρχίζει την 1η Ιανουαρίου και λήγει την 31η Δεκεμβρίου του ίδιου χρόνου. Δεν εγγράφονται συνδρομητές για μικρότερο χρονικό διάστημα.
- * Η εγγραφή ή ανανέωση της συνδρομής πραγματοποιείται το αργότερο μέχρι την 31ην Δεκεμβρίου κάθε έτους.
- * Αντίγραφα διπλοτύπων, ταχυδρομικές επιταγές και χρηματικά γραμμάτια δεν γίνονται δεκτά.

Οι υπηρεσίες εξυπηρέτησης των πολιτών λειτουργούν καθημερινά από 08.00' έως 13.00'

ΑΠΟ ΤΟ ΕΘΝΙΚΟ ΤΥΠΟΓΡΑΦΕΙΟ