



04010691010030008



10637

ΕΦΗΜΕΡΙΣ ΤΗΣ ΚΥΒΕΡΝΗΣΕΩΣ

ΤΗΣ ΕΛΛΗΝΙΚΗΣ ΔΗΜΟΚΡΑΤΙΑΣ

ΤΕΥΧΟΣ ΤΕΤΑΡΤΟ

Αρ. Φύλλου 1069

10 Οκτωβρίου 2003

ΠΕΡΙΕΧΟΜΕΝΑ

ΑΠΟΦΑΣΕΙΣ

- Επικύρωση καθορισμού οριογραμμών ρέματος στο
Συνοικισμό Δόξης Θεσσαλονίκης..... 1
- Έγκριση τοπικού ρυμοτομικού σχεδίου στην εκτός
σχεδίου περιοχή Δημοτικού Διαμερίσματος Δρυ-
μού του Δήμου Μυγδονίας Νομού Θεσσαλονίκης
για τον καθορισμό χώρου Αθλητικών Εγκαταστά-
σεων (γήπεδο Ποδοσφαίρου) και καθορισμός
όρων και περιορισμών δόμησης αυτού..... 2
- Κήρυξη αναδασωτέας έκτασης συνολικού εμβαδού
10.750,00 τ.μ. που βρίσκεται στη θέση «Προφήτης
Ηλίας» του Δήμου Κέας, της νήσου Κέας..... 3

ΑΠΟΦΑΣΕΙΣ

- Αριθ. 4753 (1)
Επικύρωση καθορισμού οριογραμμών ρέματος στο Συ-
νοικισμό Δόξης Θεσσαλονίκης.

Ο ΓΕΝΙΚΟΣ ΓΡΑΜΜΑΤΕΑΣ ΠΕΡΙΦΕΡΕΙΑΣ
ΚΕΝΤΡΙΚΗΣ ΜΑΚΕΔΟΝΙΑΣ

Έχοντας υπόψη:

1) Τις διατάξεις του άρθρου 5 του Ν.3010/23.4.2002
«Εναρμόνιση του Ν.1650/1986 με τις οδηγίες 97/11 Ε.Ε.
και 96/61 Ε.Ε., διαδικασία οριοθέτησης και ρυθμίσεις θε-
μάτων για τα υδατορέματα και άλλες διατάξεις» ΦΕΚ
91Α/25.4.2002.

2) Τις διατάξεις του Ν.2503/1997 «Διοίκηση, οργάνωση

της Περιφέρειας, ρύθμιση θεμάτων για την τοπική αυτο-
διοίκηση και άλλες διατάξεις» (ΦΕΚ 107 Α/1997).

3) Τις διατάξεις του άρθρου 29^α του Ν. 1558/1985 «Κυ-
βέρνηση και Κυβερνητικά όργανα» (ΦΕΚ 137Α/1985) που
προστέθηκε με το άρθρο 27 του Ν.2081/1992 (ΦΕΚ 154 Α/
1992) και αντικαταστάθηκε με την παράγραφο 2α του άρ-
θρου 1 του Ν. 2469/1997 (ΦΕΚ 38Α/1997).

4) Τις διατάξεις του άρθρου 10 του Ν.3044/2002
(ΦΕΚ197Α/27.8.2002) για την «Άσκηση αρμοδιοτήτων του
Πολοδοτικού Σχεδιασμού».

5) Την 7/7692/13.9.1999 Απόφαση Δ.Τ.Υ.Ν.Α.Θ. καθορι-
σμού οριογραμμών του ρέματος.

6) Την 3925/6.8.2003 απόφαση της Δνσης Δημοσίων
Έργων, τμήμα Υδραυλικών μελετών έγκρισης της υδρο-
λογικής - υδραυλικής μελέτης του προς καθορισμό των
οριογραμμών ρέματος, αποφασίζουμε:


Επικυρώνεται ο καθορισμός των οριογραμμών του ρέ-
ματος που βρίσκεται στο συνοικισμό Δόξης μεταξύ των
οδών Δοϊράνης και Ευβοίας του Δήμου Θεσσαλονίκης με
τις συντεταγμένες των κορυφών των πολυγωνομετρικών
των γραμμών όπως αυτές σημειώνονται στο θεωρημένο
τοπογραφικό διάγραμμα κλίμακας 1:500 που συνοδεύει
την παρούσα και αποτελεί αναπόσπαστο μέρος αυτής.


Η ισχύς της παρούσας αρχίζει από τη δημοσίευσή της
στο ΦΕΚ.

Η παρούσα απόφαση να δημοσιευθεί στο ΦΕΚ μαζί με
το Τοπογραφικό διάγραμμα και τον Πίνακα Συντεταγμέ-
νων των κορυφών των ρεμάτων που τη συνοδεύουν.

Θεσσαλονίκη, 1 Σεπτεμβρίου 2003

Ο Γενικός Γραμματέας Περιφέρειας
ΗΛΙΑΣ ΛΙΑΚΟΠΟΥΛΟΣ

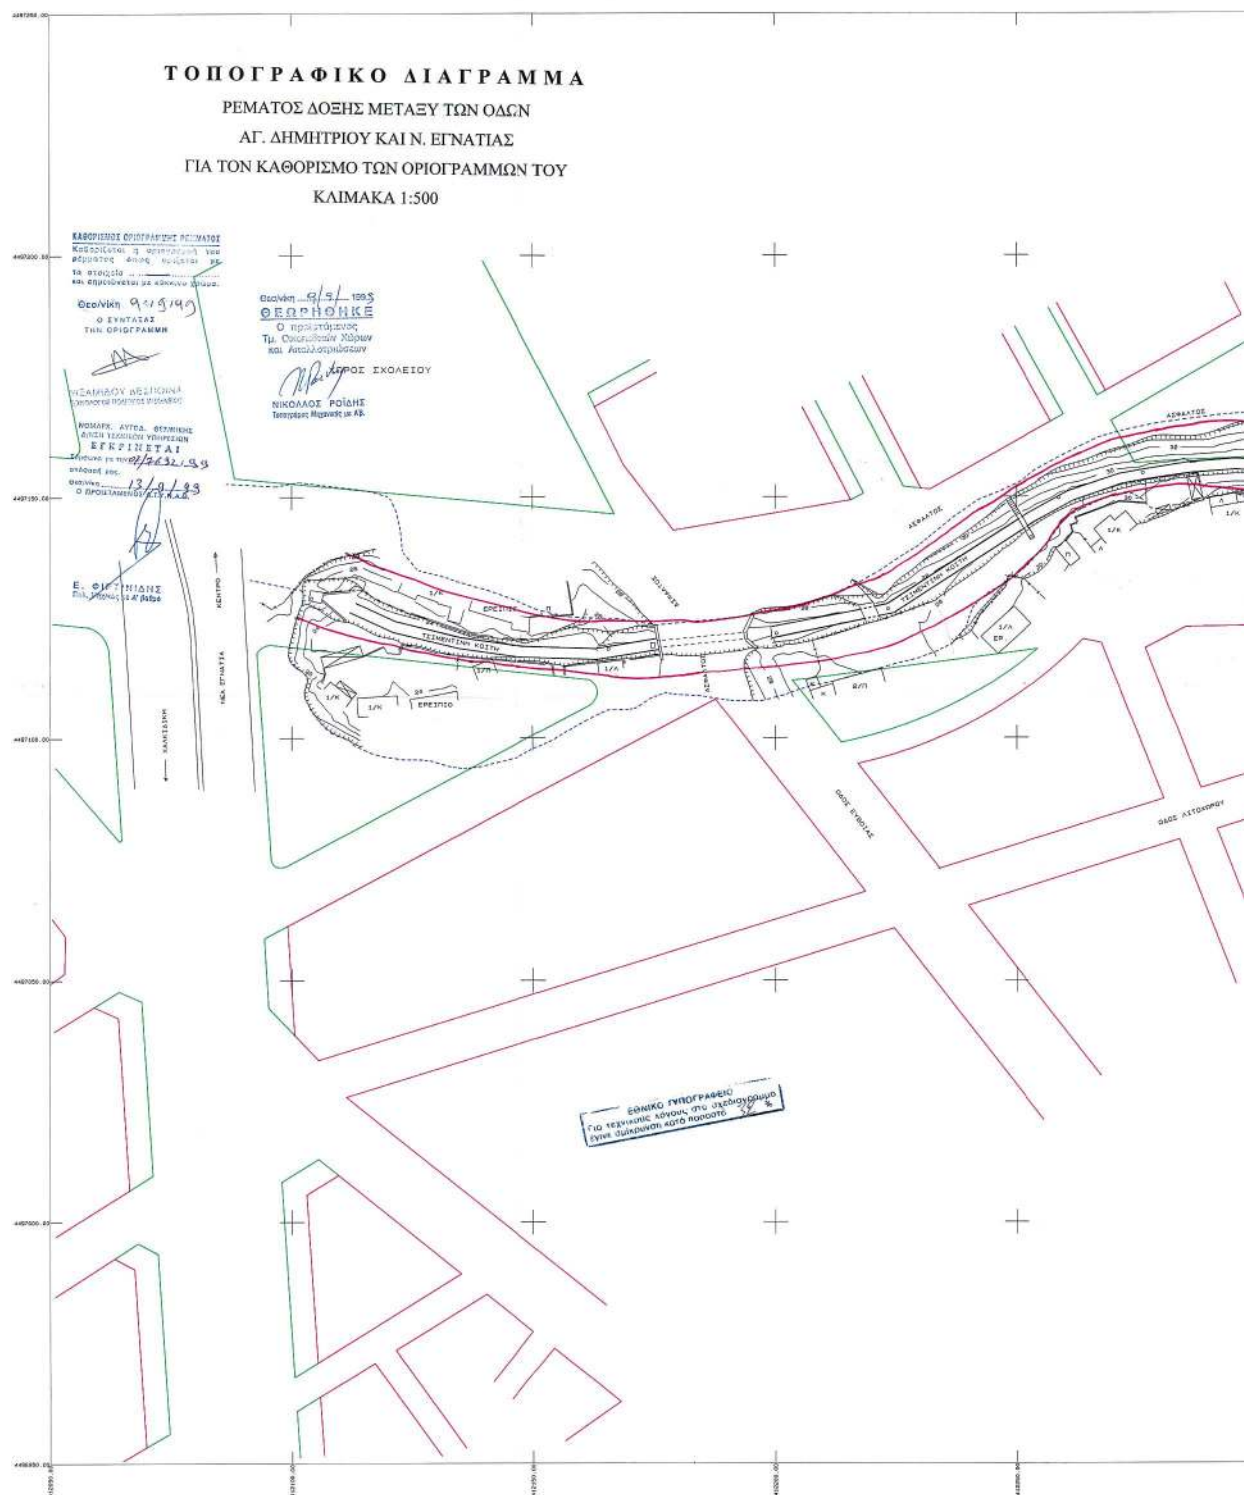

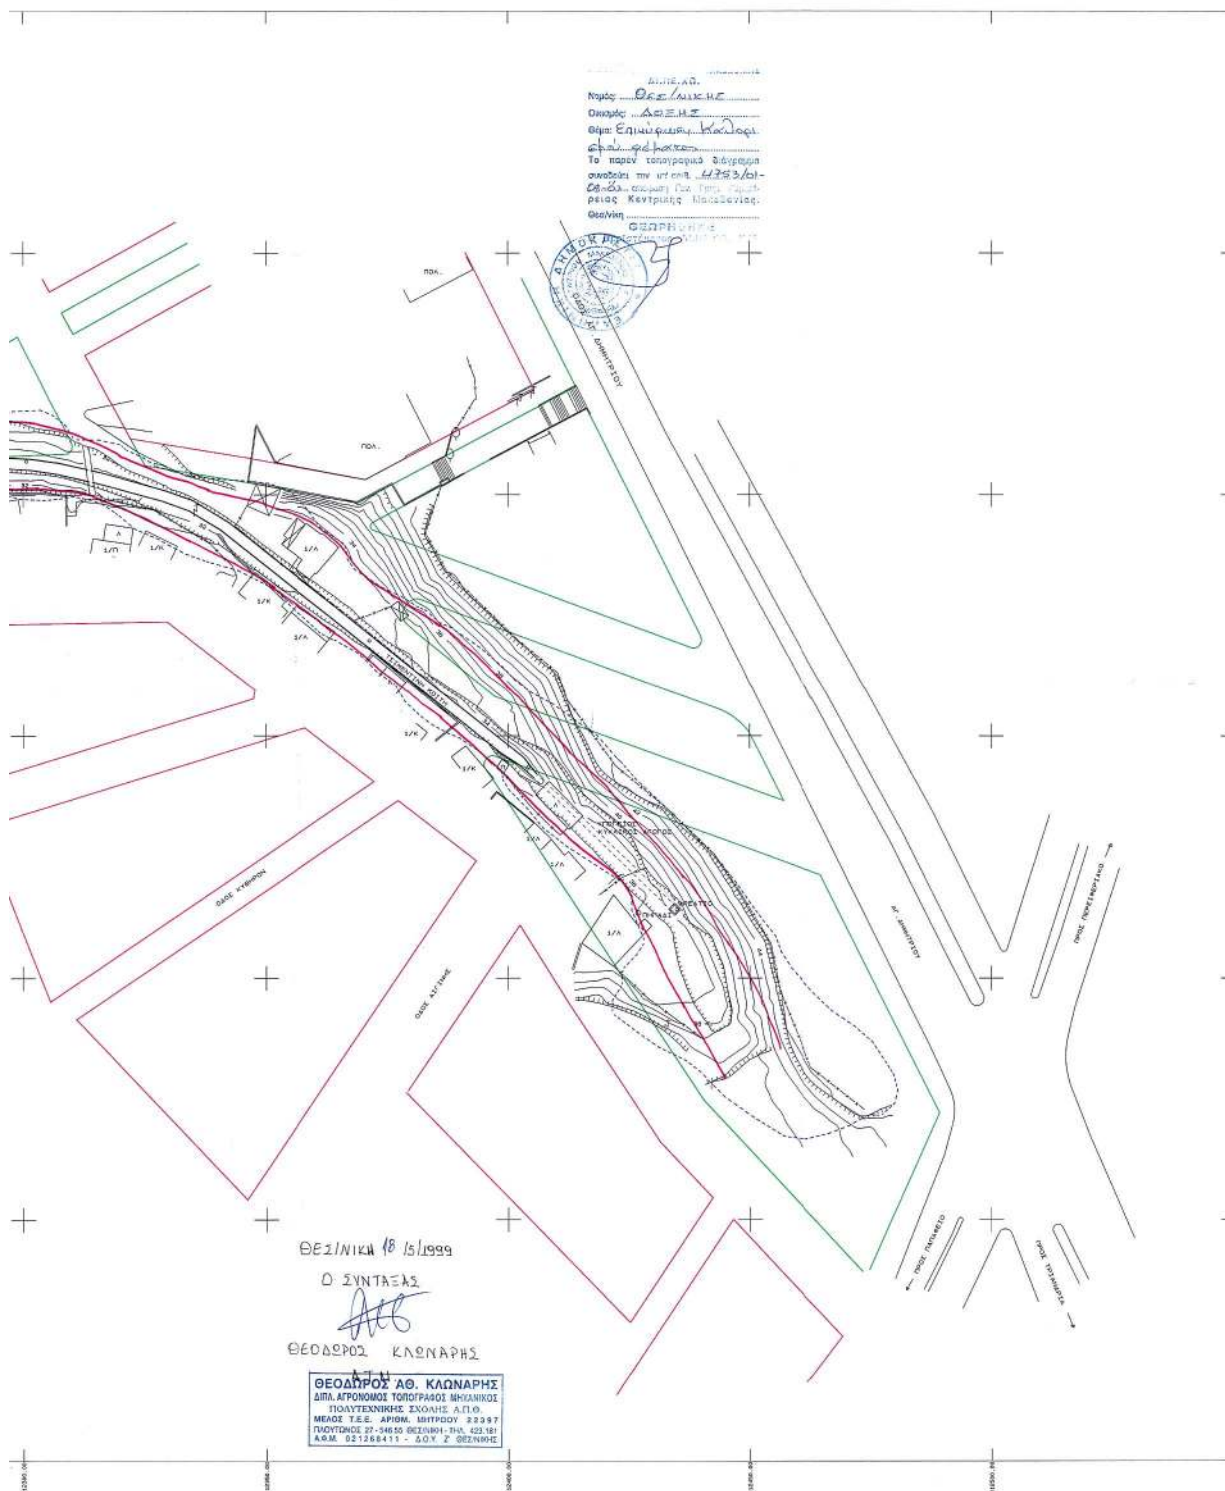

Αριθ. 2512

(2)

Έγκριση τοπικού ρυμοτομικού σχεδίου στην εκτός σχεδίου περιοχή Δημοτικού Διαμερίσματος Δρυμού του Δήμου Μυγδονίας Νομού Θεσσαλονίκης για τον καθορισμό χώρου Αθλητικών Εγκαταστάσεων (γήπεδο Ποδοσφαίρου) και καθορισμός όρων και περιορισμών δόμησης αυτού.

Ο ΓΕΝΙΚΟΣ ΓΡΑΜΜΑΤΕΑΣ ΠΕΡΙΦΕΡΕΙΑΣ
ΚΕΝΤΡΙΚΗΣ ΜΑΚΕΔΟΝΙΑΣ

Έχοντας υπόψη:

1) Τις διατάξεις του άρθρου 114 του από 14.7.1999 Π.Δ/τος «Κώδικας βασικής πολεοδομικής νομοθεσίας» (ΦΕΚ 580Δ/99).

2) Τις διατάξεις του Ν. 1650/1986 (ΦΕΚ 160Α/86) «Για την προστασία του περιβάλλοντος» και ειδικότερα της παρ.6 του άρθρου 4, όπως προστέθηκε με την παρ.2 του άρθρου 6 του Ν.2242/1994(ΦΕΚ162Α).

3) Τις διατάξεις του Ν.2503/1997 «Διοίκηση, Οργάνωση της Περιφέρειας, ρύθμιση θεμάτων για την Τοπική Αυτοδιοίκηση και άλλες διατάξεις» (ΦΕΚ 107Α/97).

4) Τις διατάξεις του άρθρου 10 παρ.2.δ. του Ν.3044/2002 (ΦΕΚ 197Δ/ 27.8.02) «Μεταφορά Συντελεστή Δόμησης και ρυθμίσεις άλλων θεμάτων αρμοδιότητας Υ.ΠΕ.ΧΩ.Δ.Ε».

5) Τις διατάξεις του άρθρου 29Α του Ν.1558/1985 «Κυβέρνηση και Κυβερνητικά Όργανα» (ΦΕΚ 137Α/85) που προστέθηκε με το άρθρο 27 του Ν.2081/1992 (ΦΕΚ 154Α/92) και αντικαταστάθηκε με την παράγραφο 2α του άρθρου 1 του Ν.2469/1997 (ΦΕΚ 38Α/97).

6) Τις με 163/2002 και 108/2003 Αποφάσεις του Δημοτικού Συμβουλίου Μυγδονίας.

7) Το 29/7731/21.7.2003 έγγραφο χρήσεων γης του Πολεοδομικού Γραφείου Δυτικής Θεσσαλονίκης.

8) Το με αριθ. πρωτ.960/ 3-3-2003 έγγραφο του Δασαρχείου Θεσσαλονίκης.

9) Τα α) 1418/18.2.2003 της ΙΣΤ Εφορείας Κλασικών και

Προϊστορικών Αρχαιοτήτων, β) 205/10.2.2003 της 4ης Εφορείας Νεωτέρων Μνημείων, γ) 692/ 28.3.2003 της 9ης Εφορείας Βυζαντινών Αρχαιοτήτων, έγγραφα των υπηρεσιών Υπουργείου Πολιτισμού.

10) Την 9η Συνεδρία/ 137η Πράξη/5.8.2003 θετική γνωμοδότηση του Περιφερειακού Σ.Χ.Ο.Π. Κεντρικής Μακεδονίας.

11) Το γεγονός ότι από τις κανονιστικές διατάξεις αυτής της Απόφασης δεν προκαλείται δαπάνη σε βάρος του κρατικού προϋπολογισμού και του οικείου Ο.Τ.Α., αποφασίζουμε:

Εγκρίνεται τοπικό ρυμοτομικό σχέδιο στην εκτός σχεδίου περιοχή Δημοτικού Διαμερίσματος Δρυμού του Δήμου Μυγδονίας Νομού Θεσσαλονίκης για τον καθορισμό χώρου Αθλητικών Εγκαταστάσεων (γήπεδο Ποδοσφαίρου) και ορισμό όρων και περιορισμών δόμησης αυτού ως εξής:

1) Καθορίζεται ο χώρος των Αθλητικών Εγκαταστάσεων με στοιχεία Α-Β-Γ-Δ-Ε-Ζ-Α εμβαδού 20.025.34 τ.μ. όπως η ρύθμιση αυτή φαίνεται στο πρωτότυπο χρωματισμένο διάγραμμα κλίμακας 1:500, θεωρημένο από το Δ/ντη της ΔΙΠΕΧΩ Κ.Μ. που συνοδεύει την Απόφαση αυτή.

2) Καθορίζονται οι παρακάτω όροι και περιορισμοί δόμησης:

Μέγιστο ποσοστό κάλυψης: 10%

Συντελεστής δόμησης: 0,1

Μέγιστο επιτρεπόμενο ύψος κτιρίου: 7,50μέτρα.

Ορίζεται ελάχιστη απόσταση 5,00 μέτρων από τα όρια του γηπέδου για την τοποθέτηση των κτιρίων.


Η ισχύς της Απόφασης αρχίζει από τη δημοσίευσή της στην Εφημερίδα της Κυβερνήσεως.

Η Απόφαση αυτή και το διάγραμμα που τη συνοδεύει να δημοσιευθούν στην Εφημερίδα της Κυβερνήσεως.

Θεσσαλονίκη, 21 Αυγούστου 2003

Ο Γενικός Γραμματέας Περιφέρειας
ΗΛΙΑΣ ΛΙΑΚΟΠΟΥΛΟΣ

	X	Y
A	195614.276	754100.651
B	195678.809	754033.537
C	195662.097	754019.875
D	195498.303	753910.727
E	195491.677	753919.607
Z	195456.678	754009.106

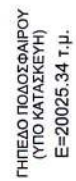



ΑΠΟΣΠΑΣΜΑ ΦΥΛΛΟΥ ΧΑΡΤΟΥ ΚΙΛΚΙΣ 1:50000



Αριθ. 3922

(3)

Κήρυξη αναδασωτέας έκτασης συνολικού εμβαδού 10.750,00 τ.μ. που βρίσκεται στη θέση «Προφήτης Ηλίας» του Δήμου Κέας, της νήσου Κέας.

Η ΓΕΝΙΚΗ ΓΡΑΜΜΑΤΕΑΣ ΠΕΡΙΦΕΡΕΙΑΣ
ΝΟΤΙΟΥ ΑΙΓΑΙΟΥ

Έχοντας υπόψη:

1. Τις διατάξεις του Ν. 2503/97 (ΦΕΚ 107/τ. Α'/30.5.97) , «Διοίκηση, οργάνωση, στελέχωση της Περιφέρειας, ρύθμιση θεμάτων για την τοπική αυτοδιοίκηση και άλλες διατάξεις».

2. Τις διατάξεις της παρ. 3 , του άρθρου 117 του Συντάγματος.

3. Τις διατάξεις των άρθρων 37, 38 και 41 του Ν. 998/79 (ΦΕΚ 289/τ. Α'/29.12.79), «Περί προστασίας των δασών και των δασικών εν γένει εκτάσεων της Χώρας».

4. Τις διατάξεις του άρθρου 120, του Ν. 1892/90 (ΦΕΚ 101/τ. Α'/31.7.90).

5. Τις 160417/1180/8.8.80 και 1824447/3049/24.9.80 εγκύκλιες διαταγές και αποφάσεις του Υπουργείου Γεωργίας, που αναφέρονται στο εν λόγω θέμα.

6. Την 3922/9.9.03 εισήγηση αρμοδίων υπαλλήλων της


Υπηρεσίας μας για κήρυξη της εν λόγω έκτασης ως αναδασωτέας, επειδή αυτή χρειάζεται απόλυτη προστασία ώστε να αποφευχθεί η διάβρωση και η απόπλυση του εδάφους αλλά και η αλλαγή χρήσης αυτής και να υποβοηθηθεί η φυσική αναγέννηση ώστε να επαναδημιουργηθεί η δασική βλάστηση, αποφασίζουμε:

Κηρύσσουμε αναδασωτέα με σκοπό τη φυσική αναγέννηση και την απόλυτη προστασία της Δασικής μορφής έκτασης (παρ. 2, του άρθρου 3 , του Ν.998/79, όπως προκύπτει από την εισήγηση αρμοδίων υπαλλήλων μας), που καταστράφηκε από πυρκαϊά, συνολικού εμβαδού Ε= 10.750,00 τ.μ. περίπου, που βρίσκεται στη θέση «Προφήτης Ηλίας» , του Δήμου Κέας, της νήσου Κέας, Ν. Κυκλάδων. Τα όρια της εν λόγω έκτασης προσδιορίζονται στο απόσπασμα τοπογραφικής πινακίδας Γ.Υ.Σ. (αρ. φυλ. χάρτη 6581.7) κλίμακας 1:5000, το οποίο αποτελεί αναπόσπαστο μέρος της παρούσης.

Η απόφαση αυτή να δημοσιευθεί στην Εφημερίδα της Κυβερνήσεως.

Ερμούπολη, 18 Σεπτεμβρίου 2003

Η Γενική Γραμματέας Περιφέρειας
ΜΑΡΘΑ ΣΗΜΑΝΤΩΝΗ

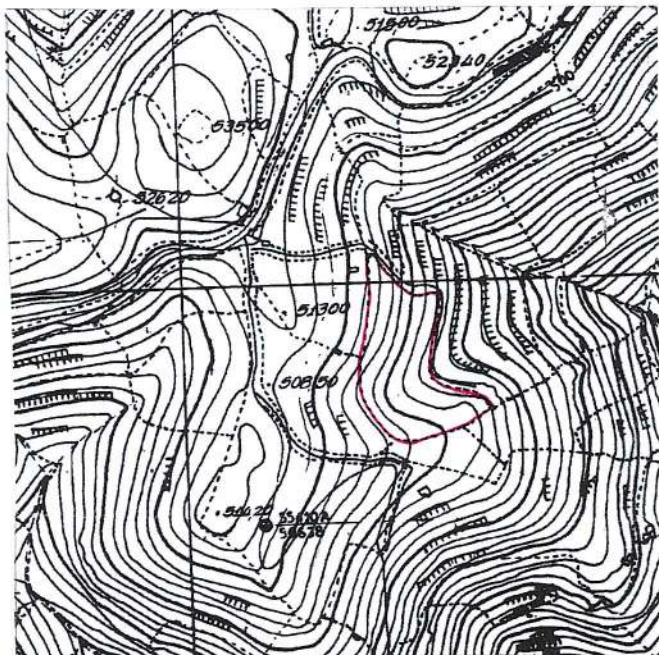

ΥΠΟΜΝΗΜΑ

ΕΘΝΙΚΟ ΤΥΠΟΓΡΑΦΕΙΟ
Για τεχνικούς λόγους στο σχέδιόγραφο
έγινε μίκρυνση κατά ποσοστό 78%

Όρια αναδασωτέας έκτασης
εμβαδού 10.750,00 τ.μ.

Ισοψείς καμπύλες

ΑΠΟΣΠΑΣΜΑ ΧΑΡΤΗ Γ.Υ.Σ. 6581.7 ΚΑΙΜΑΚΑ 1:5000

ΠΕΡΙΦΕΡΕΙΑ ΝΟΤΙΟΥ ΑΙΓΑΙΟΥ
Δ/ΝΣΗ ΔΑΣΩΝ Ν. ΚΥΚΛΑΔΩΝ

Ερμούπολη, 10 - 09 - 2003
Ο ΣΥΝΤΑΚΤΗΣ

ΓΑΛΗΝΟΣ ΚΩΝΣΤΑΝΤΙΝΟΣ
ΔΑΣΟΛΟΓΟΣ

ΘΕΩΡΗΘΗΚΕ
Ερμούπολη, 18 - 09 - 2003
Ο Δ/ΝΤΗΣ ΔΑΣΩΝ α.α.

Η Γ.Γ. ΠΕΡΙΦΕΡΙΑΣ Ν. ΑΙΓΑΙΟΥ

ΕΥΑΓΓΕΛΟΣ ΓΚΟΥΝΤΟΥΦΑΣ
ΔΑΣΟΛΟΓΟΣ

ΜΑΡΘΑ ΣΗΜΑΝΤΩΝΗ



ΑΚΡΙΒΕΣ ΑΝΤΙΓΡΑΦΟ
Ερμούπολη, 23/09/2003
ΔΑΣΟΛΟΓΟΣ