



04010741010030008



10693

ΕΦΗΜΕΡΙΣ ΤΗΣ ΚΥΒΕΡΝΗΣΕΩΣ

ΤΗΣ ΕΛΛΗΝΙΚΗΣ ΔΗΜΟΚΡΑΤΙΑΣ

ΤΕΥΧΟΣ ΤΕΤΑΡΤΟ

Αρ. Φύλλου 1074

10 Οκτωβρίου 2003

ΠΕΡΙΕΧΟΜΕΝΑ

ΑΠΟΦΑΣΕΙΣ

Επικύρωση οριογραμμών ρεμάτων στην περιοχή παλιό και Σπηλιανό του Δήμου Κολυμβαρίου - Νομού Χανίων	1
Αλλαγή χρήσης γης τμήματος του αριθμ. 1 αγροτεμαχίου του αγροκτήματος Δ.Δ. Κάτω Γραμματικού, Δήμου Βεγορίτιδος Ν.Πέλλας, για εγκατάσταση επεξεργασίας λυμάτων	2

ΑΠΟΦΑΣΕΙΣ

Αριθ. 1275	(1)
Επικύρωση οριογραμμών ρεμάτων στην περιοχή παλιό και Σπηλιανό του Δήμου Κολυμβαρίου - Νομού Χανίων.	

Ο ΓΕΝΙΚΟΣ ΓΡΑΜΜΑΤΕΑΣ ΠΕΡΙΦΕΡΕΙΑΣ ΚΡΗΤΗΣ

Έχοντας υπόψη:

1. Τα περί Διοικητικής Αποκεντρώσεως ισχύουσες διατάξεις όπως τροποποιήθηκαν και ισχύουν σήμερα.
2. Το Νόμο 2503/1997 περί διοίκησης, οργάνωσης, στελέχωσης, της περιφέρειας κ.λπ.
3. Το Νόμο 2853/16.7.1922 περί υδραυλικών εν γένει έργων και αστυνομεύσεως των δημοσίων υδάτων.
4. Το Νόμο 880/1979 περί καθορισμού ανωτάτων ορίων συντελεστού δομήσεως και ετέρων τινών ρυθμίσεων της Πολεοδομικής Νομοθεσίας.
5. Τις ισχύουσες διατάξεις της Πολεοδομικής νομοθεσίας «δόμηση παρά τα ρέματα».
6. Το Ν. 3010/2002 παρ. 5 που αναφέρεται στη διαδικασία οριοθέτησης και ρύθμισης θεμάτων για τα υδατορέματα.

7. Το Τ.Υ. 5387/5.8.2003 έγγραφο της Δ.Τ.Υ. Νομαρχιακής Αυτοδιοίκησης Χανίων με το οποίο διαβιβάστηκαν για επικύρωση οι αναφερόμενες στο ρέμα οριογραμμές

8. Την 74/2003 απόφαση του Δημοτικού Συμβουλίου του Δήμου Κολυμβαρίου του Νομού Χανίων με την οποία γνωμοδοτεί θετικά για την οριοθέτηση των ρεμάτων «Παλιό» και «Σπηλιανό» του Δήμου Κολυμβαρίου.

9. Την οριοθέτηση των παραπάνω ρεμάτων όπως φαίνεται στα τοπογραφικά διαγράμματα των Γραφείων Μελετών «Π. Παυλάκη - Ν. Καλογεράκη - Ι. Γεωργιάδη - Αικ. Παυλάκη» με βάση την υδραυλική Μελέτη, τις διατομές, τις συντεταγμένες και την Τεχνική έκθεση, όπως αυτά ελέχθησαν και θεωρήθηκαν από την Δ.Τ.Υ. Νομ/κής Αυτοδιοίκησης Χανίων, αποφασίζουμε:

Επικυρώνουμε τις οριογραμμές τμήματος των ρεμάτων «Παλιό» και «Σπηλιανό» του Δήμου Κολυμβαρίου του Ν. Χανίων, όπως φαίνονται στα τοπογραφικά διαγράμματα των Γραφείων Μελετών Π. Παυλάκη - Ν. Καλογεράκη-Ι. Γεωργιάδη - Αικ. Παυλάκη θεωρημένα, από την Δ.Τ.Υ. Νομαρχιακής Αυτοδιοίκησης Χανίων.

Η υλοποίηση των οριογραμμών των ρεμάτων γίνεται με βάση τις συντεταγμένες που περιέχονται στα παραπάνω τοπογραφικά διαγράμματα.

Οι διατομές που προκύπτουν από τις υπόψη οριογραμμές είναι επαρκείς στο συγκεκριμένο τμήμα των δύο παραπάνω ρεμάτων, σύμφωνα με τους υδραυλικούς υπολογισμούς της σχετικής μελέτης που υπεβλήθη.

Η απόφαση αυτή να δημοσιευθεί στην Εφημερίδα της Κυβερνήσεως.

Ηράκλειο, 23 Σεπτεμβρίου 2003

Ο Γενικός Γραμματέας Περιφέρειας
ΑΘΑΝΑΣΙΟΣ ΚΑΡΟΥΝΤΖΟΣ

ΣΥΝΤΕΛΙΜΕΝΕΣ ΑΡΧΕΣ ΚΑΙ ΠΕΡΙΤΟΣ ΕΝΩΤΗΤΑΙΟΝ ΚΑΙ
ΚΑΤΙΤΑΙΟΝ ΟΡΙΟΓΡΑΜΜΟΝ ΟΡΙΟΘΕΤΗΣ

Ρέμα Σπηλιανό

Θέση	X	Y
A0	480.890,54	3.895.494,51
A1	480.895,40	3.895.419,79
T1	480.874,65	3.895.375,30
A2	480.878,53	3.895.394,74
T2	480.878,59	3.895.357,23
A3	480.873,97	3.895.306,22
T3	480.890,33	3.895.231,09
M	480.898,51	3.895.189,78
A4	480.878,12	3.895.172,15
A5	480.899,64	3.895.133,79
T5	480.898,80	3.895.107,78
T6	480.878,55	3.895.075,08
A7	480.898,52	3.895.447,05
A8	481.004,51	3.895.427,89
T8	481.014,07	3.895.382,49
A9	481.015,94	3.895.382,49
T9	481.016,00	3.895.346,41
A10	481.005,91	3.895.228,89
T10	481.000,73	3.895.214,05
A11	480.872,09	3.895.183,89
T11	480.895,00	3.895.158,14
A12	480.892,25	3.895.129,94
T12	480.890,25	3.895.098,44
T13	480.890,16	3.895.062,98

Ρέμα Παλιό

Θέση	X	Y
A0	482.188,47	3.894.914,83
A1	482.189,43	3.894.892,95
T1	482.182,20	3.894.874,10
A2	482.201,89	3.894.893,16
T2	482.205,24	3.894.780,94
A3	482.204,46	3.894.774,80
T3	482.183,83	3.894.734,57
A4	482.144,46	3.894.638,97
T4	482.138,07	3.894.614,66
T5	482.139,89	3.894.579,46
A6	482.207,46	3.894.815,23
A7	482.207,87	3.894.805,52
T7	482.211,15	3.894.878,37
A8	482.221,01	3.894.881,71
T8	482.224,34	3.894.782,29
A9	482.212,61	3.894.729,84
T9	482.212,61	3.894.729,81
A10	482.183,43	3.894.632,39
T10	482.183,05	3.894.610,08
T11	482.187,89	3.894.579,38

Παρατηρήσεις:

Τα Τοπογραφικά Απογράμματα και Οριογραμμολόγια είναι
εξοριστικά από το Κρατικό Τριγωνομετρικό Δίκτυο και
οι συντεταγμένες αναφέρονται στο Ελληνικό Γεωδαι-
τικό Σύστημα Αναφοράς: ΕΓΣΑ 87

Πίνακας συντεταγμένων Τριγωνομετρικών της ΓΥΣ που
χρησιμοποιήθηκαν - φύλλο Χάρτη 1:50.000 "Τριφυλία"


α/α	Όνομα	X	Y
T4	Μαροδοκάρδας	477.463.289	3.925.347.983
T38	Καμπούρι	481.159.839	3.890.652.013

Οι θέσεις των Τριγωνομετρικών T1 και T2
αποτελούν στον οριογραμμολόγιο παρατηρήσεις

ΕΘΝΙΚΟ ΓΥΠΟΓΡΑΦΕΙΟ

ΤΟ ΤΕΧΝΙΚΟ, ΛΟΓΙΣΤΙΚΟ, ΟΡΓΑΝΩΤΙΚΟ ΚΑΙ ΕΚΔΟΣΕΩΝ
ΕΝΙΣΤΕ ΟΙΚΟΝΟΜΙΚΗ, ΚΑΤΟ ΠΟΛΙΤΕΥΣΗ

78 %

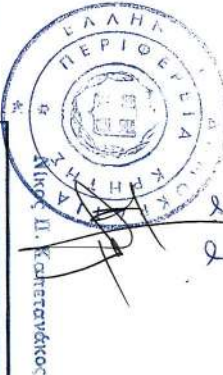

ΕΠΕΡΕΦΗΚΕ
3/9/2003
Ο ΓΕΝΙΚΟΣ ΔΙΕΥΘΥΝΤΗΣ
ΔΙΕΥΘΥΝΣΗ Δ.Ε.

ΕΛΕΞΘΗΚΕ

Ηράκλειο την 9/9/2003

Τ.Υ.Υ.Ο. Γ.Ε.Υ. Δ.Α.Ε.

ΓΙΑ ΤΙΣ ΟΡΙΟΓΡΑΦΙΕΣ
ΤΟΥ ΠΕΡΙΜΕΤΡΟΥΔιευθυντής Τμήματος
Π.Ε. Μηχανικών με Α.Β.

ΕΓΚΡΙΝΕΤΑΙ

ΕΜΜ. ΤΣΑΚΑΚΗΣ
ΤΕΧ. ΔΟΛ. ΜΗΧ.ΠΕΡΙΦΕΡΕΙΑ ΚΡΗΤΗΣ - ΔΙΕΥΘΥΝΣΗ ΑΥΤΗΣ
ΚΑΙ ΔΙΟΙΚΗΣΗΣ ΧΑΝΙΩΝ - ΔΗΜΟΣ ΚΟΝΤΑΜΒΑΡΙΟΥ

ΣΥΝΕΡΓΑΤΟΝΤΑ ΓΡΑΦΕΙΑ ΜΕΛΕΤΩΝ

1. Αρ. ΠΑΝΟΥΤ. ΠΑΥΛΑΚΗ, 2. Μ. ΚΑΛΟΓΕΡΗ, 3. ΓΕΩΡΓΙΑΝΗ, 4. ΑΙΚΑΤ. ΠΑΥΛΑΚΗ

ΜΕΛΕΤΗ ΑΠΟΧΕΤΕΥΣΗΣ ΠΕΡΙΟΧΗΣ ΧΑΝΙΩΝ - ΚΟΝΤΑΜΒΑΡΙΟΥ

ΟΡΙΣΤΙΚΗ ΜΕΛΕΤΗ

ΑΠΟΧΕΤΕΥΣΗΣ ΟΜΙΛΙΩΝ ΠΑΛΑΙΑΣ ΕΘΝΙΚΗΣ ΟΔΟΥ (Π.Ε.Ο.) ΚΕΡΤΗ - ΚΟΝΤΑΜΒΑΡΙ
ΚΑΙ ΔΙΕΥΘΥΝΣΗΣ ΤΗΛΗΜΑΤΩΝ ΧΕΙΜΑΡΡΙΩΝ

ΗΜΕΡΟΜΗΝΙΑ: ΟΚΤΩΒΡΙΟΣ 2001

Π. Γ. ΠΑΥΛΑΚΗΣ
ΑΡ. ΤΟΛ. ΜΗΧΑΝΙΚΟΣ


ΑΡ. ΤΟΛ. ΜΗΧΑΝΙΚΟΣ

ΟΡΙΟΘΕΤΗΣ ΠΕΡΙΜΕΤΡΟΥ
ΤΙΜΑΝΟ ΚΑΙ ΤΙΤΗΛΑΝΟΟΡΙΟΘΕΤΗΣ ΠΕΡΙΜΕΤΡΟΥ
ΤΙΜΑΝΟ ΚΑΙ ΤΙΤΗΛΑΝΟΟΡΙΟΘΕΤΗΣ ΠΕΡΙΜΕΤΡΟΥ
ΤΙΜΑΝΟ ΚΑΙ ΤΙΤΗΛΑΝΟ


Αρ. Μετ. 482/N/1


Κλίμακας 1:1000, 1:1000/1:100

Αρ. Σχεδ. Ο.22.1

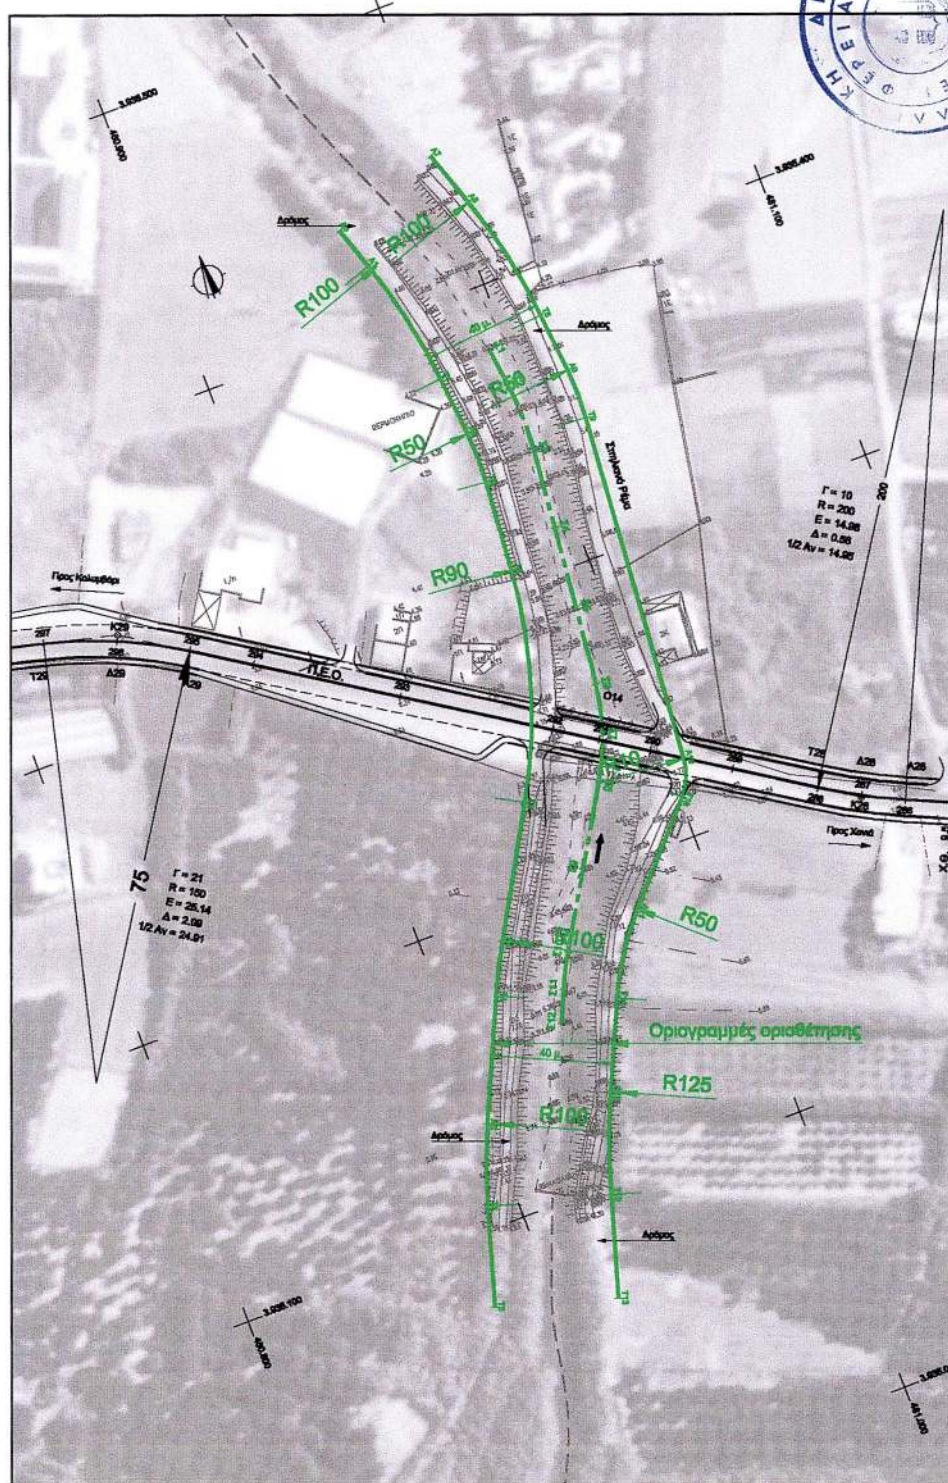

ΟΡΙΖΟΝΤΙΟΓΡΑΦΙΑ ΟΡΙΟΘΕΤΗΣΗΣ ΡΕΜΑΤΟΣ "ΠΑΛΙΟ"

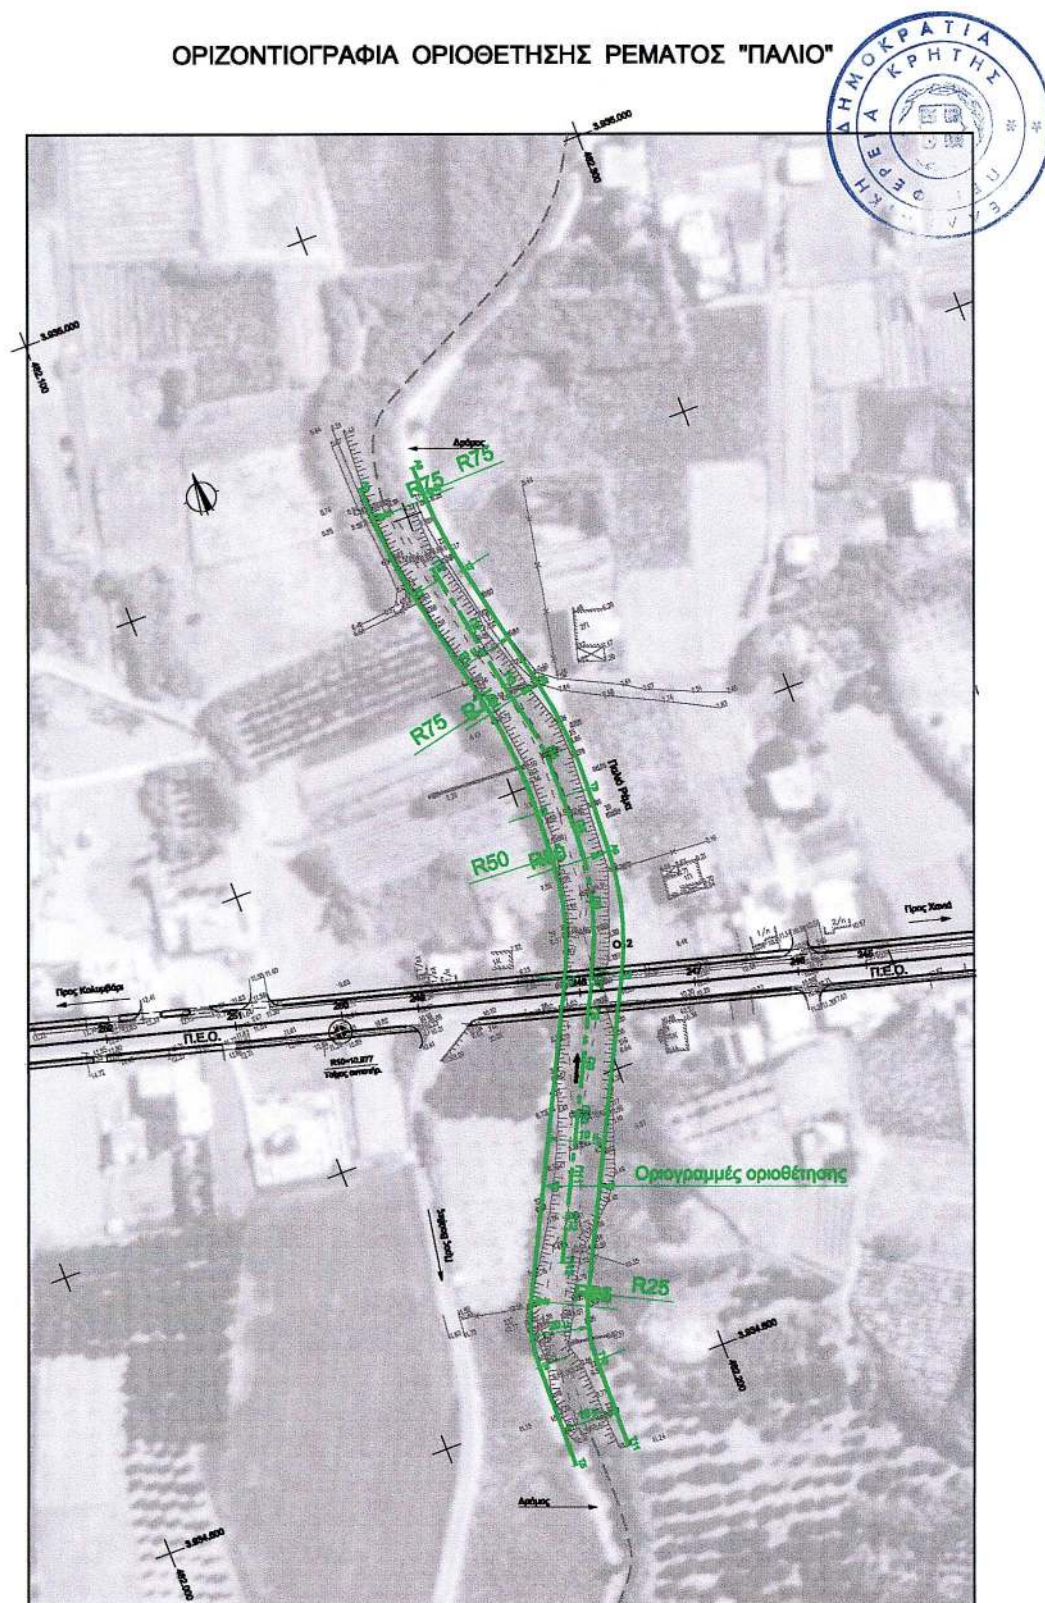

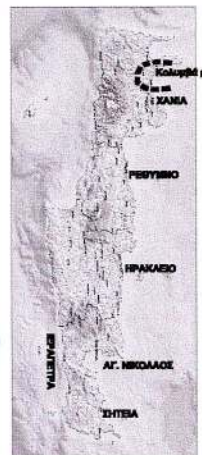

Αριθ. 23367

(2)

Αλλαγή χρήσης γης τμήματος του αριθμ. 1 αγροτεμαχίου του αγροκτήματος Δ.Δ. Κάτω Γραμματικού, Δήμου Βεγορίτιδος Ν.Πέλλας,για εγκατάσταση επεξεργασίας λυμάτων.

Ο ΝΟΜΑΡΧΗΣ ΠΕΛΛΑΣ

Έχοντας υπόψη:

1. Τις διατάξεις του Π.Δ. 30/96(ΦΕΚ 21 Α/96) «Κώδικας Νομαρχιακής Αυτ/σης»,όπως τροποποιήθηκε και ισχύει.
2. Την 55/30.8.00 (ΦΕΚ 1423Β/27-11-00)απόφαση του Ν.Σ.Πέλλας
3. Την αριθμ. 1786/17.1.2003 απόφαση Νομάρχη Πέλλας»περί ορισμού Βοηθών Νομάρχη».
4. Τις διατάξεις του Ν. 1512/85(ΦΕΚ 4Α/85) για τροποποίηση και συμπλήρωση Πολεοδομικών διατάξεων κ.λπ. και ειδικά το άρθρο 3 «περί καθορισμού χρήσεων παραχωρουμένων δημοτικών εκτάσεων».
5. Τις διατάξεις του άρθρου 29Α του Ν. 1558/85 όπως αυτό προστέθηκε με το άρθρο 27 του Ν. 2081/92 (ΦΕΚ 154Α).
6. Το από 17 Ιουλίου 1923 Ν.Δ. «περί σχεδίων πόλεων, κωμών και οικισμών του Κράτους κ.λπ.» όπως ισχύει σήμερα.
7. Το 10516/26.5.2003 έγγραφο της Δ/σης Γεωργίας Έδεσσας - Τμήμα Πολιτικής γης.
8. Το 1039/4.4.2003 έγγραφο του Δασαρχείου Έδεσσας.
9. Το ΔΥ/1.7.2003 έγγραφο του Τμήματος Τοπογραφίσεων και κτηματολογίου Έδεσσας.
10. Το 10475/11.6.2003 έγγραφο του Τμήματος Πολεοδομίας Έδεσσας.
11. Το 10462/10.4.2003 έγγραφο της Δ/σης Υγείας - Πρόνοιας - Τμήμα Υγείας.

12. Το 1525/4.4.2003 έγγραφο της ΙΖ' Εφορείας Προϊστορικών και Κλασικών Αρχαιοτήτων Έδεσσας.

13. Το 1516/14.5.2003 έγγραφο της ΙΙης Εφορείας Βυζαντινών Αρχαιοτήτων.

14. Το Φ.9.3.150δ/27.3.2003 έγγραφο της Γενικής Δ/σης Περιφέρειας - Δ/σης Τουρισμού.

15. Το 3377/8.7.2003 έγγραφο της Γενικής Δ/σης Περιφέρειας - Δ/σης Γεωργικής Ανάπτυξης.

16. Την 5113/4.9.2003 απόφαση έγκρισης Περβ/κών όρων έργων συλλογής - αντλιοστασίων και εγκαταστάσεων επεξεργασίας λυμάτων.

17. Τοπογραφικά διαγράμματα σε κλίμακα 1:1000 και 1:500 Δημοτικού Διαμερίσματος Κάτω Γραμματικού Δήμου Βεγορίτιδος Ν. Πέλλας, αποφασίζουμε:

1. Καθορίζουμε την χρήση του γηπέδου ΑΒΓΔΕΖΗΘΙ-Α εμβαδού 5.586,75 τ.μ. που αποτελεί τμήμα του με αριθμό 1 αγροτεμαχίου του αγροκτήματος Κάτω Γραμματικού Δήμου Βεγορίτιδος Ν.Πέλλας, όπως αυτό απεικονίζεται στο συνημμένο στην παρούσα απόφαση τοπογραφικό διάγραμμα με κλίμακα 1:1000 που θεωρήθηκε από την Προϊσταμένη του Τμήματος Πολεοδομίας Έδεσσας Ν.Α. Πέλλας με την από 18 Σεπτεμβρίου 2003 πράξη, σαν χώρο για την κατασκευή εγκατάστασης επεξεργασίας λυμάτων.


Η απόφαση αυτή δεν απαλλάσσει τους ενδιαφερόμενους από την υποχρέωση λήψης των σχετικών αδειών και την τήρηση της 83840/3591/12.12.86 απόφασης Υπ.ΠΕ.ΧΩ.Δ.Ε.

Η απόφαση αυτή με το τοπογραφικό διάγραμμα να δημοσιευθεί στην Εφημερίδα της Κυβερνήσεως.


Έδεσσα, 18 Σεπτεμβρίου 2003

Με εντολή Νομάρχη
Ο Α' Βοηθός Νομάρχη
ΑΛΚ. ΝΟΥΣΗΚΥΡΟΥ

ΤΟΠΟΓΡΑΦΙΚΟ ΔΙΑΓΡΑΜΜΑ ΤΟΥ ΑΡ. 1 ΤΕΜΑΧΙΟΥ
Δ. Δ. ΚΑΤΩ ΓΡΑΜΜΑΤΙΚΟΥ ΔΗΜΟΥ ΒΕΓΟΡΙΤΙΔΑΣ
ΚΛ. 1:1000

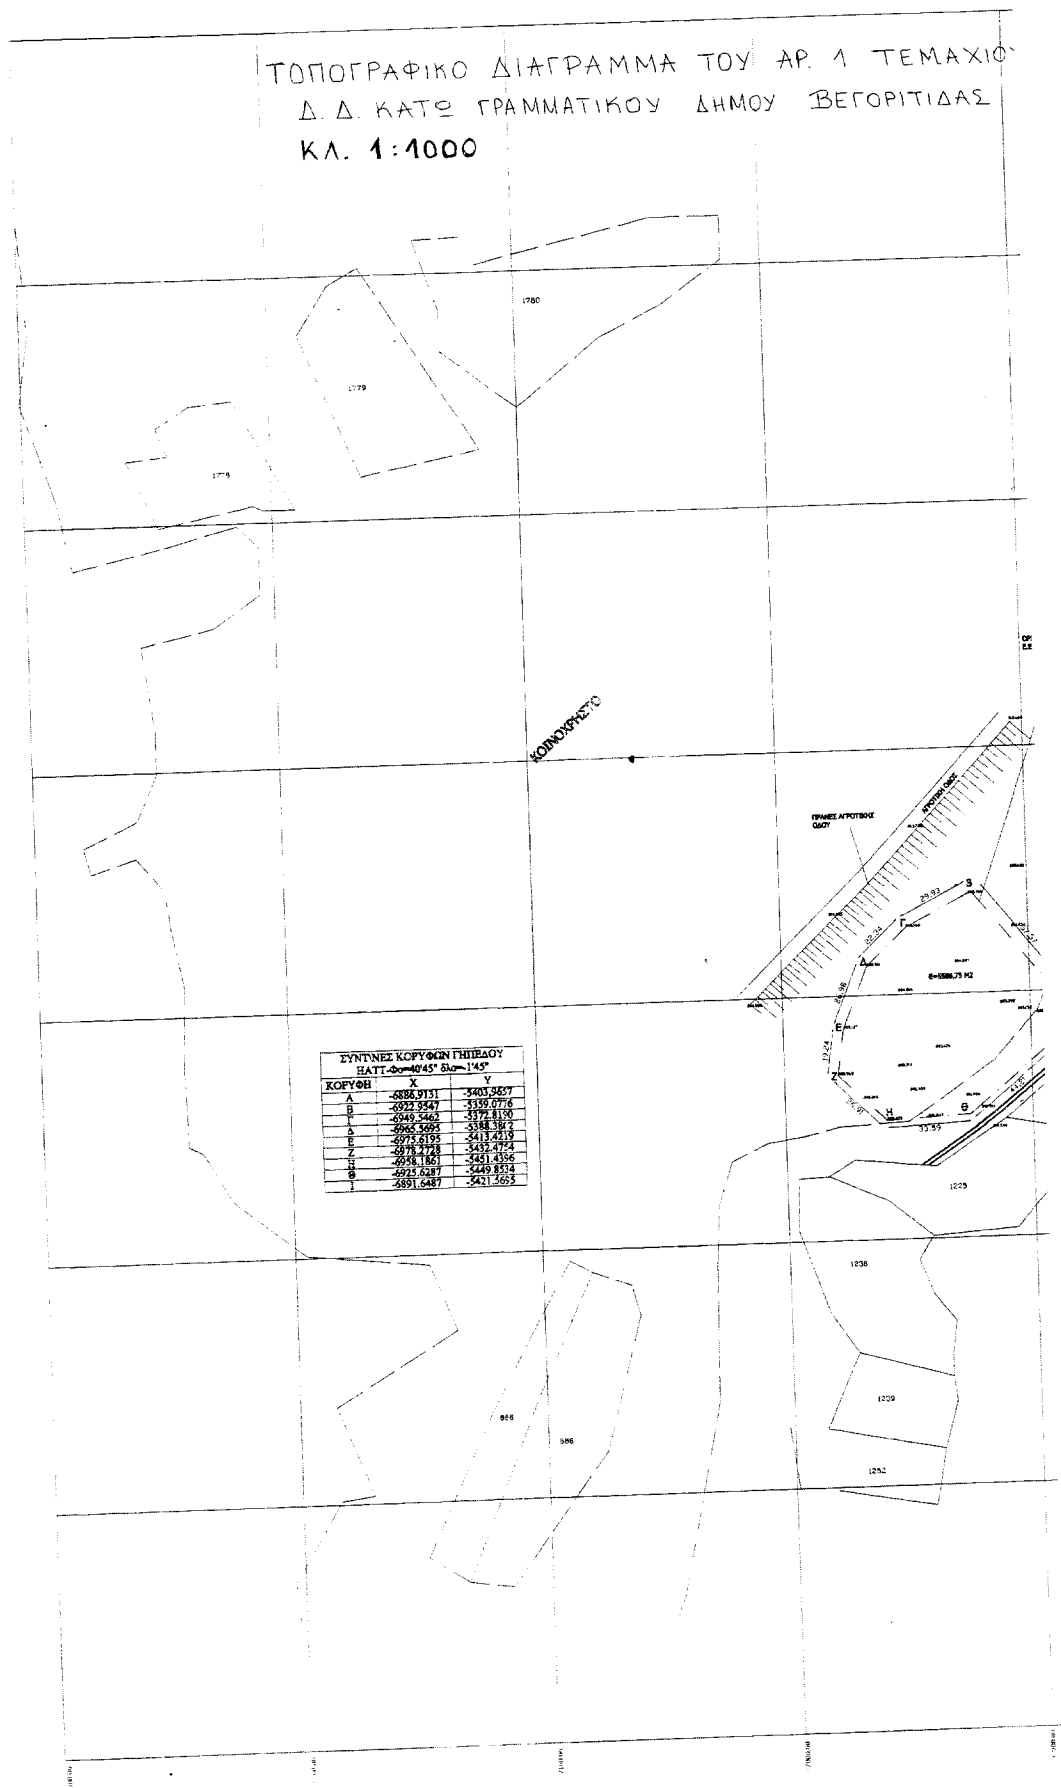

Υ ΤΟΥ ΑΓΡΟΚΤΗΜΑΤΟΣ
Ν. ΠΕΛΛΑΣ

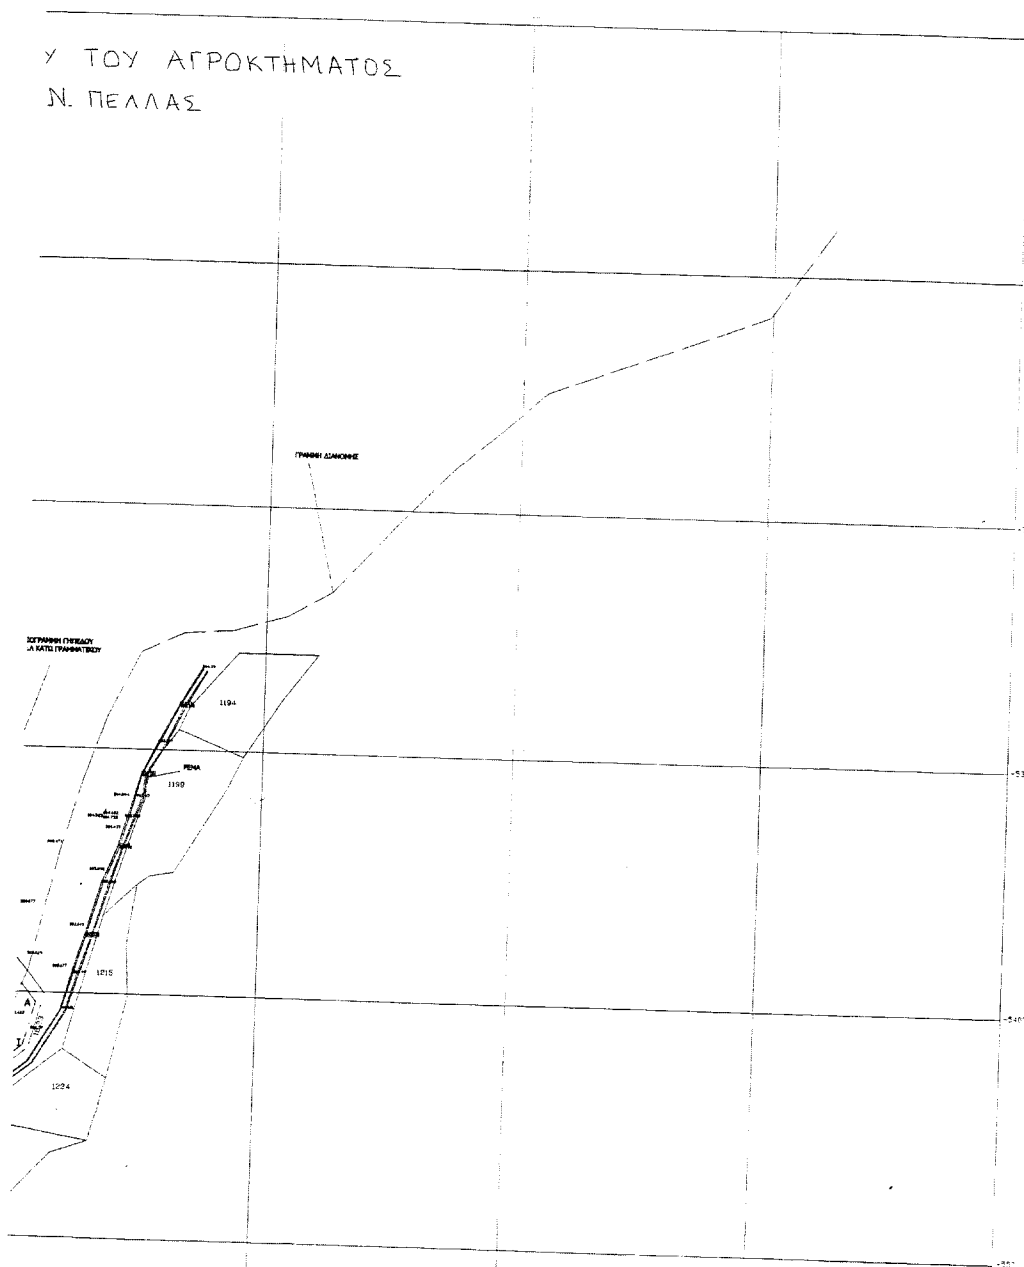

Το διάγραμμα αυτό συνοδεύει την απόφαση
του Νομάρχη Πέλλας με αρ 23367 / 18-9-2003
που αφορά την αλλαγή χρήσης της γης τμήματος
του αριθ 1 τεμαχίου του αγροκτήματος
Δ.Δ. Κάτω Γράμματικού Δήμου Βεγοριτίδας
Ν. Πέλλας για εγκατάσταση επεξεργασίας λυμάτων.

Η ΣΥΝΤΑΞΑΣΑ

Ε ΑΠΟΚΑΤΑΚΛΑΣΤΗ

ΕΔΕΣΣΑ 18-9-2003

ΘΕΩΡΗΘΗΚΕ

Η ΠΡΟΪΣΤΑΜΕΝΗ

ΤΜΗΜ. ΠΟΛΕΟΔΟΜΙΑΣ ΕΔΕΣΣΑΣ

Ν. Α. ΠΕΛΛΑΣ



ΑΡΧΗΤΕΚΤΟΝΟΣ ΑΝΔΡΕΑΣ ΔΟΥ
ΤΟΠΟΓΡΑΦΟΣ με Α' βαθμ.