




04010911410030008

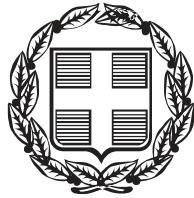

10829

# ΕΦΗΜΕΡΙΣ ΤΗΣ ΚΥΒΕΡΝΗΣΕΩΣ

## ΤΗΣ ΕΛΛΗΝΙΚΗΣ ΔΗΜΟΚΡΑΤΙΑΣ

ΤΕΥΧΟΣ ΤΕΤΑΡΤΟ

Αρ. Φύλλου 1091

14 Οκτωβρίου 2003

### ΠΕΡΙΕΧΟΜΕΝΑ

#### ΑΠΟΦΑΣΕΙΣ

Τροποποίηση του εγκεκριμένου ρυμοτομικού σχεδίου του αγροτικού οικισμού Ν. Σκοπού, Δήμου Στρυμόνα Ν. Σερρών, ως προς τον χαρακτηρισμό των οδών μεταξύ των Ο.Τ. 59 - 60 και 72 - 73 σαν πεζόδρομων.....	1
Τροποποίηση του εγκεκριμένου ρυμοτομικού σχεδίου πόλης Σερρών του Δήμου Σερρών Ν. Σερρών, στο Ο.Τ. 246, ως προς τον καθορισμό νέων ρυμοτομικών και οικοδομικών γραμμών και τη δημιουργία δυο νέων Ο.Τ. με αριθμούς 246, 246a .....	2
Έγκριση ρυμοτομικού σχεδίου σε περιοχή εντός των ορίων του αγροτικού οικισμού Χορτερού, Δήμου Σιδηροκάστρου Ν. Σερρών και καθορισμός όρων και περιορισμών δόμησης .....	3

#### ΑΠΟΦΑΣΕΙΣ

Αριθ. 2641	(1)
Τροποποίηση του εγκεκριμένου ρυμοτομικού σχεδίου του αγροτικού οικισμού Ν. Σκοπού, Δήμου Στρυμόνα Ν. Σερρών, ως προς τον χαρακτηρισμό των οδών μεταξύ των Ο.Τ. 59 - 60 και 72 - 73 σαν πεζόδρομων.	

#### Ο ΝΟΜΑΡΧΗΣ ΣΕΡΡΩΝ

Έχοντας υπόψη:

- Τις διατάξεις του Ν. Δ/τος της 17.7.1923, που μεταγενέστερα τροποποιήθηκαν και συμπληρώθηκαν και ειδικότερα τα άρθρα 3 και 70.
- Τις διατάξεις του από 2 - 4/14.5.85 Π. Δ/τος (ΦΕΚ 225 Δ) «Μεταβίβαση αρμοδιοτήτων στους Νομάρχες για την έγκριση και τροποποίηση ρυμοτομικών σχεδίων καθώς και όρων και περιορισμών δόμησης αγροτικών οικισμών», που εφαρμόζονται με απόφαση Νομάρχη, σύμφωνα με την παρ. 1.α του άρθρου 29 του Ν. 2831/2000 (ΦΕΚ 140 Α)

«Τροποποίηση των διατάξεων του Ν. 1577/85 και άλλες πολεοδομικές διατάξεις», που αντικαταστάθηκε με το άρθρο 10 του Ν. 3044/2002 (ΦΕΚ 197 Α) «Μεταφορά συντελεστή δόμησης και ρυθμίσεις άλλων θεμάτων Υπουργείου ΠΕ.ΧΩ.Δ.Ε.».

3) Την 172/2003 απόφαση Δημοτικού Συμβουλίου Στρυμόνα με το τοπογραφικό διάγραμμα, θεωρημένο από το Δήμαρχο.

4) Τη ΔΠ 12/23.9.2002 (ΦΕΚ 892 Δ) απόφαση Νομάρχη Σερρών «Τροποποίηση Ρ.Σ. Ν. Σκοπού ως προς τη δημιουργία πεζόδρομου και τον χαρακτηρισμό χώρου ΚΑΠΗ».

5) Την 44 (αριθ. πρακτ. 7/25.8.2003) γνωμοδότηση του Συμβουλίου ΧΟΠ Ν Σερρών.

6) Τις διατάξεις του άρθρου 29Α του Ν. 1558/1985 που προστέθηκαν με το άρθρο 27 του Ν. 2081/1992 κατ' επιταγή των οπίων διαπιστώνουμε ότι δεν προκαλείται δαπάνη σε βάρος του προϋπολογισμού του Δήμου Στρυμόνα, όπως προβλέπεται, αποφασίζουμε:

1. Εγκρίνεται η τροποποίηση του εγκεκριμένου ρυμοτομικού σχεδίου αγροτικού οικισμού Ν. Σκοπού, Δήμου Στρυμόνα ως προς τον χαρακτηρισμό των οδών μεταξύ των Ο.Τ. 59 - 60 και 72 - 73 σαν πεζόδρομων. Με τον παραπάνω χαρακτηρισμό απομονώνεται η βόρεια πλευρά του Ο.Τ. 60, χαρακτηρισμένου σαν Εκκλησία, η νότια πλευρά του Ο.Τ. 59, όπου βρίσκεται το κτίριο του Πολιτιστικού Συλλόγου «ΟΡΦΕΑΣ» και η νότια πλευρά του 547 οικοπέδου, στο Ο.Τ. 72, χαρακτηρισμένου σαν πλατεία, από τη διαμπερή κυκλοφορία των οχημάτων με αποτέλεσμα η πρόσβαση στους χώρους αυτούς να είναι πιο ασφαλής και φιλική, ενώ ταυτόχρονα προβάλλονται οι χρήσεις των χώρων.


2. Η απόφαση αυτή μαζί με το τοπογραφικό διάγραμμα, με κλίμακα 1: 1000, που τη συνοδεύει, να δημοσιευθούν στην Εφημερίδα της Κυβερνήσεως, έχοντας ισχύ από τη δημοσίευσή τους.

Σέρρες, 12 Σεπτεμβρίου 2003

Ο Νομάρχης  
ΚΩΝ/ΝΟΣ ΠΑΠΑΠΑΝΑΓΙΩΤΟΥ

ΕΛΛΗΝΙΚΗ ΔΗΜΟΚΡΑΤΙΑ  
ΝΟΥΑΡΧΙΑΚΗ ΑΥΤΙΣΗ ΓΕΡΡΩΝ  
Δ/Ν/Η ΠΟΛΕΟΔΟΜΙΑΙ, ΠΕΡΙΒΑΛΛΟΝΤΟΣ

ΤΡΟΠΟΠΟΙΗΓΗ ΤΟΥ ΕΓΚΕΚΡΙΜΕΝΟΥ ΡΥΜΟΤΟΠΙΚΟΥ ΣΧΕΔΙΟΥ  
 ΟΙΚΙΣΜΟΥ Ν. ΓΚΟΓΟΥ ΔΗΙΟΥ ΣΤΡΥΜΟΝΑ Η. ΛΙΠΡΩΝ ΩΣ ΗΡΟΣ  
 ΤΟΝ ΧΑΡΑΚΤΗΡΙΣΜΟ ΤΩΝ ΟΔΩΝ ΜΕΤΑΞΥ ΤΩΝ ΟΤ. 59-60, Τ2-Τ3  
 ΣΑΝ ΚΕΖΩΑΡΔΗΜΕΝ

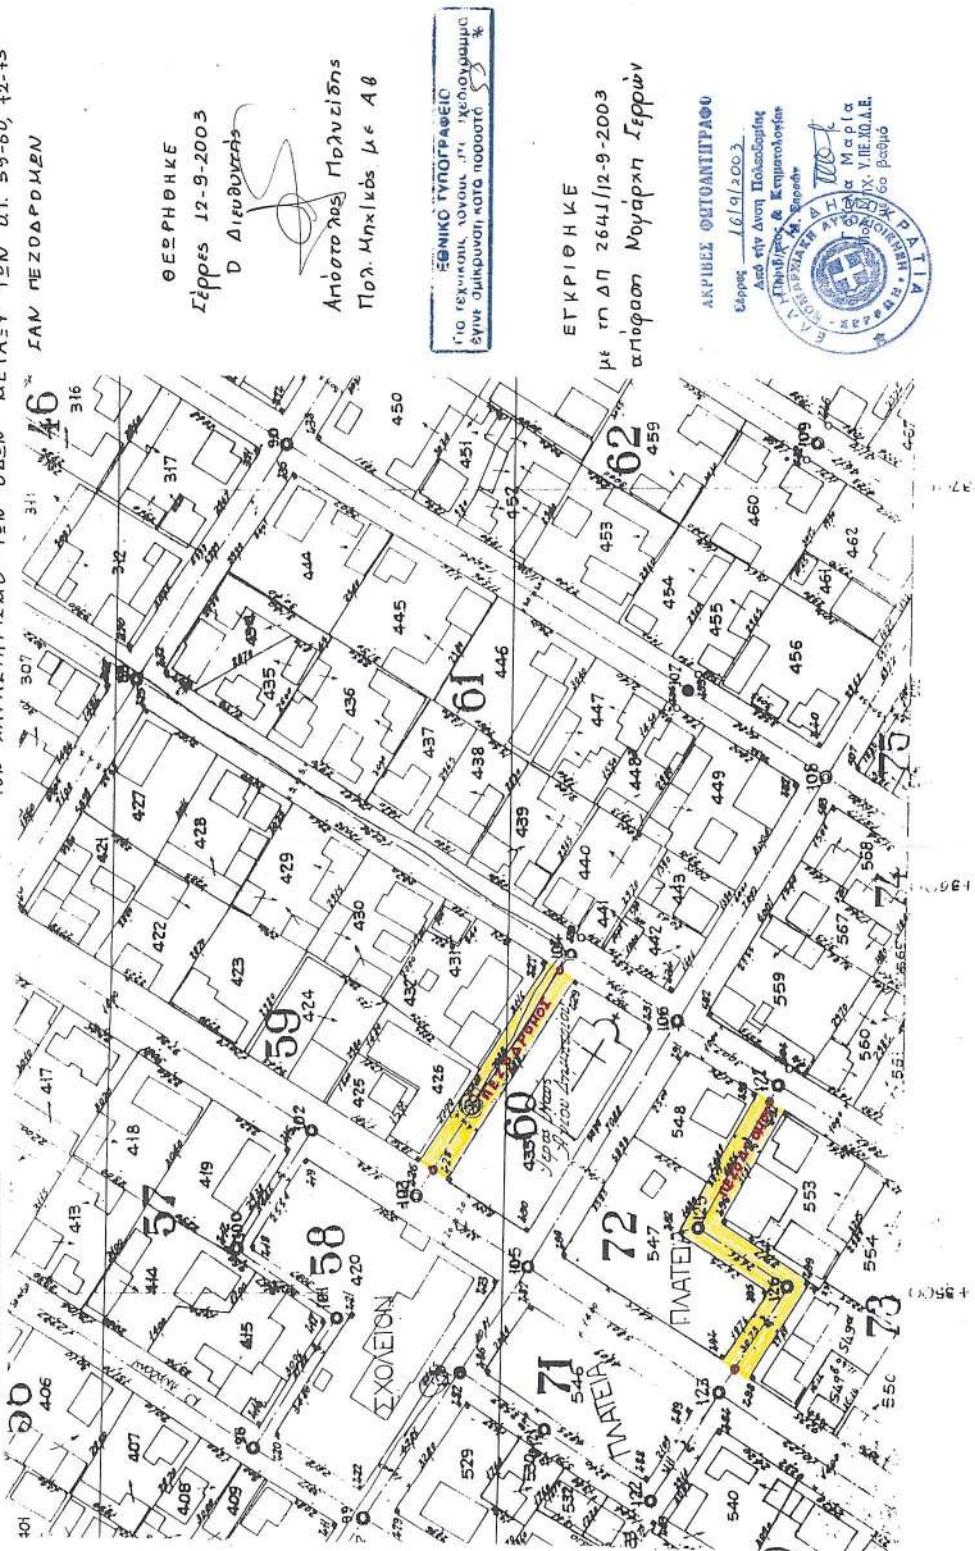

KΛΜΑΞ 1:1000

**Αριθ. 1176**

(2)

Τροποποίηση του εγκεκριμένου ρυμοτομικού σχεδίου πόλης Σερρών του Δήμου Σερρών Ν. Σερρών, στο Ο.Τ. 246, ως προς τον καθορισμό νέων ρυμοτομικών και οικοδομικών γραμμών και τη δημιουργία δυο νέων Ο.Τ. με αριθμούς 246, 246α.

**Ο ΝΟΜΑΡΧΗΣ ΣΕΡΡΩΝ**

Έχοντας υπόψη:

1) Τις διατάξεις του Ν.Δ/τος της 17.7.1923, που μεταγένεστερα τροποποιήθηκαν και συμπληρώθηκαν και ειδικότερα τα άρθρα 3 και 70.

2) Τις διατάξεις του Ν. 2831/2000 (ΦΕΚ 140 Α) «Τροποποίηση του ΓΟΚ», όπως αντικαταστάθηκαν με το Ν. 3044/2002 (ΦΕΚ 197) και ειδικότερα την παρ. 1.β του άρθρου 29.

3) Την 48919/27.9.1962 απόφαση Νομάρχη Σερρών «Περί χαρακτηρισμού ως αποκεκλεισμένου του οικοπέδου Δαμιανού Σαββίδη».

4) Την 48129/15.10.1963 απόφαση Νομάρχη Σερρών «Περί χαρακτηρισμού ως αποκεκλεισμένου του οικοπέδου Ελένης Χ”Αποστόλου».

5) Την 79603/23.11.1972 απόφαση Νομάρχη Σερρών «Περί χαρακτηρισμού ως αποκεκλεισμένου του οικοπέδου Βασιλείου Κασαπίδη».

6) Την 1985/89/5.4.1990 απόφαση Νομάρχη Σερρών «Περί χαρακτηρισμού ως αποκεκλεισμένου του οικοπέδου Σταύρου Ξανθόπουλου».

7) Την 307/2002 απόφαση Δ.Σ. Σερρών με το τοπογραφικό διάγραμμα που τη συνοδεύει και το 10414/2.5.2002 έγγραφο του Τμήμ. Τοπ. Αυτ/σης ως προς το νομότυπο.

8) Την από 31.10.2002 (αριθ. πρωτ. 41274) ένσταση Σπύρου Σταυλά κατά της 307/2002 απόφασης Δ.Σ.

9) Την από 31.10.2002 (αριθ. πρωτ. 41275) ένσταση Αντωνίου Κατσούλη κατά της 307/2002 απόφασης Δ. Σ.

10) Την 1390/2002 απόφαση Δ. Σ. Σερρών «Έγκριση ενστάσεων για την τροποποίηση του Π. Σ. στο Ο.Π. 246 σχεδίου πόλης Σερρών» με το τοπογραφικό διάγραμμα που τη συνοδεύει και το 2958/26.2.2003 έγγραφο του Τμήμ. Τοπ. Αυτ/σης ως προς το νομότυπο.

11) Την 43 (αριθ. πρακτ. 7/25.8.2003) γνωμοδότηση του Συμβουλίου ΧΟΠ Ν Σερρών.

12) Τις διατάξεις του άρθρου 29Α του Ν. 1558/1985 που προστέθηκαν με το άρθρο 27 του Ν. 2081/1992 κατ’ επιταγή των οποίων διαπιστώνουμε ότι δεν προκαλείται δαπάνη σε βάρος του προϋπολογισμού του Δήμου Σερρών, όπως προβλέπεται, αποφασίζουμε:

1. Γίνονται εν μέρει δεκτές οι ενστάσεις των Σπύρου Σταυλά και Αντωνίου Κατσούλη. Έγκρινεται η τροποποίηση του εγκεκριμένου ρυμοτομικού σχεδίου πόλης Σερρών, Δήμου Σερρών, στο Ο.Τ. 246, ως προς τον καθορισμό νέων ρυμοτομικών και οικοδομικών γραμμών, όπως φαίνονται στο τοπογραφικό διάγραμμα, με κλίμακα 1:500, που συνοδεύει την απόφαση αυτή και την 1390/2002 απόφαση του Δ. Σ., ώστε η υφιστάμενη οδός Σιδηροκάστρου να είναι δρόμος του εγκεκριμένου σχεδίου με σταθερό πλάτος 6,00 μ και προκήπτια 2,00 μ, εκατέρωθεν και τη δημιουργία δυο Ο.Τ. με αριθμούς 246 και 246α.

2. Ακυρώνονται οι 48919/27.9.1962, 48129/15.10.1963, 79603/23.11.1972, 1985/89/5.4.1990 αποφάσεις Νομάρχη Σερρών, οι οποίες μετά την έγκριση της τροποποίησης δεν έχουν λόγο να ισχύουν.

3. Η απόφαση αυτή μαζί με το τοπογραφικό διάγραμμα, με κλίμακα 1: 500, που τη συνοδεύει, να δημοσιευθούν στην Εφημερίδα της Κυβερνήσεως, έχοντας ισχύ από τη δημοσίευσή τους.


Σέρρες, 12 Σεπτεμβρίου 2003

Ο Νομάρχης  
ΚΩΝ/ΝΟΣ ΠΑΠΑΠΑΝΑΓΙΩΤΟΥ



$$\sum_{i=1}^n \sum$$

ΧΕΔΙΟΥ ΣΤΟ Ο.Π. 246

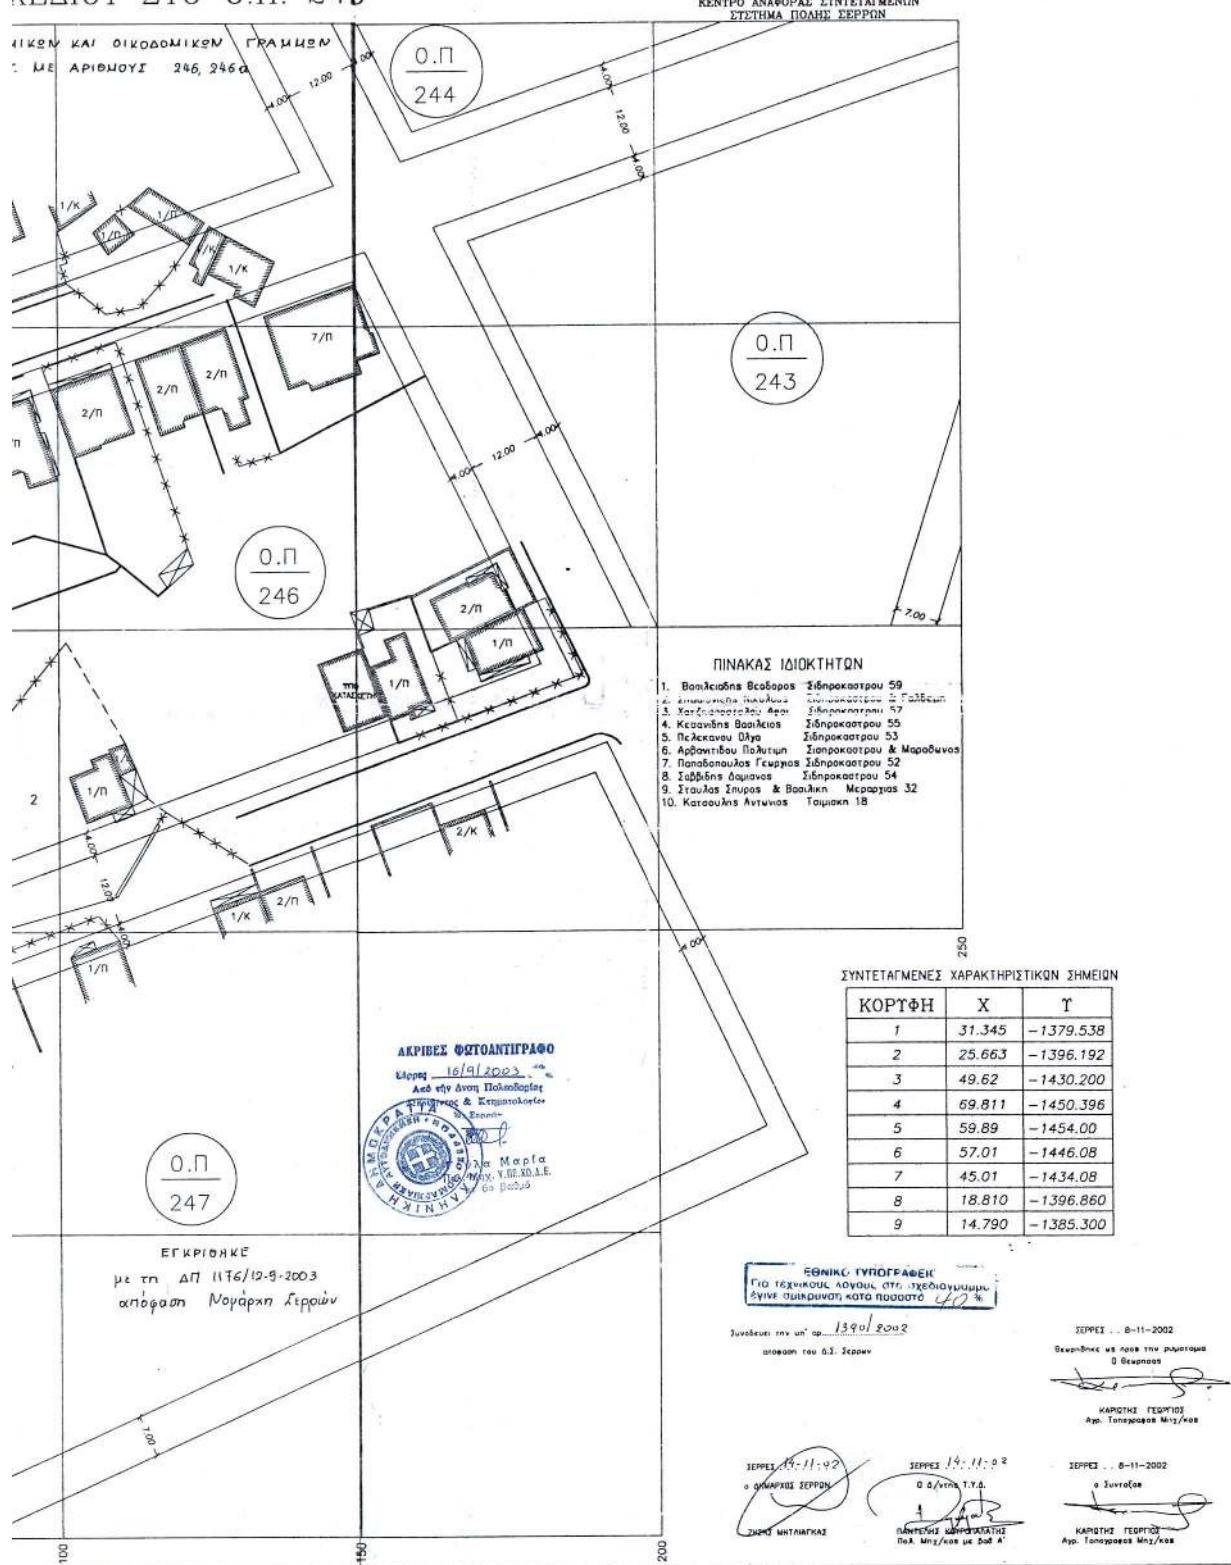

Αριθ. 3666

(3)

Έγκριση ρυμοτομικού σχεδίου σε περιοχή εντός των ορίων του αγροτικού οικισμού Χορτερού, Δήμου Σιδηροκάστρου Ν. Σερρών και καθορισμός όρων και περιορισμών δόμησης.

## Ο ΝΟΜΑΡΧΗΣ ΣΕΡΡΩΝ

Έχοντας υπόψη:

1) Τις διατάξεις του Ν. Δ/τος της 17.7.1923, που μεταγενέστερα τροποποιήθηκαν και συμπληρώθηκαν και ειδικότερα τα άρθρα 3, 9, 29 και 70.

2) Τις διατάξεις του από 2 - 4/14.5.85 Π. Δ/τος (ΦΕΚ 225 Δ) «Μεταβίβαση αρμοδιοτήτων στους Νομάρχες για την έγκριση και τροποποίηση ρυμοτομικών σχεδίων καθώς και όρων και περιορισμών δόμησης αγροτικών οικισμών», που εφαρμόζονται με απόφαση Νομάρχη, σύμφωνα με την παρ. 1.α του άρθρου 29 του Ν. 2831/2000 (ΦΕΚ 140 Α) «Τροποποίηση των διατάξεων του Ν. 1577/85 και άλλες πολεοδομικές διατάξεις», που αντικαταστάθηκε με το άρθρο 10 του Ν. 3044/2002 (ΦΕΚ 197 Α) «Μεταφορά συντελεστή δόμησης και ρυθμίσεις άλλων θεμάτων Υπουργείου Π.Ε.Χ.Ω.Δ.Ε.».

3) Την 36/1993 απόφαση της Επιτροπής Απαλλοτριώσεων Σιδ/στρου «Παραχώρηση κοινοχρήστων εκτάσεων αγροκτήματος Χορτερού στον ομώνυμο οικισμό».

4) Την 1/1997 απόφαση της Επιτροπής οριστικών Διανομών συνοικισμού Χορτερού με το διάγραμμα μεταβολών που τη συνοδεύει.

5) Τη 288/2001 απόφαση Δημοτικού Συμβουλίου «Έγκριση επέκτασης ρυμοτομικού σχεδίου Χορτερού» με το τοπογραφικό διάγραμμα, θεωρημένο από το Δήμαρχο, το αποδεικτικό τοιχοκόλλησης και βεβαίωση ότι δεν υποβλήθηκαν ενστάσεις.

6) Το Φ. 916.74/584/590442/Σ. 3380/25.10.2002 έγγραφο του Γενικού Επιτελείου Στρατού.

7) Τα νέα σχέδια με τους πίνακες διανομής που υποβλήθηκαν με το 11546/17.6.2003 έγγραφο του Τμήματος Τοπογραφήσεων και Κτηματολογίου ΝΑ Σερρών.

8) Την 160/2003 απόφαση δημοτικού συμβουλίου Σιδηροκάστρου με το τοπογραφικό διάγραμμα που τη συνοδεύει, θεωρημένο από το Δήμαρχο και τα υπόλοιπα δικαιολογητικά.

9) Την ΤΠ/ΕΠΑ 11507 (ΦΕΚ 581 Δ) απόφαση Νομάρχη Σερρών «Κατηγοριοποίηση, καθορισμός ορίων και όρων δόμησης των οικισμών της Επαρχίας Σιντικής του Ν. Σερρών ΑΓΚΙΣΤΡΟ, .... ΧΟΡΤΕΡΟ, ..», που τροποποιήθηκε με τις ΤΠ/ΕΠΑ 10021/1990 (ΦΕΚ 98 Δ), ΤΠ/ΕΠΑ 10004/1992 (ΦΕΚ 244 Δ) και ΔΠ 3709/97 (ΦΕΚ 1094 Δ) όμοιες αποφάσεις και τη διόρθωση σφάλματος με την ΤΠ/ΕΠΑ 11589/1987 (ΦΕΚ 955 Δ) όμοια απόφαση.

10) Την ΤΠ/ΕΠΑ 10116/1989 απόφαση Νομάρχη Σερρών «Επέκταση του Ρ.Σ. Κοινότητας Χορτερού».

11) Την 46 (αριθ. πρακτ. 8/5.9.2003) γνωμοδότηση του Συμβουλίου ΧΟΠ Ν Σερρών.

12) Τις διατάξεις του άρθρου 29Α του Ν.1558/1985 που προστέθηκαν με το άρθρο 27 του Ν. 2081/1992 κατ' επιταγή των οποίων διαπιστώνουμε ότι δεν προκαλείται δαπάνη σε βάρος του προϋπολογισμού του Δήμου Σιδηροκάστρου, όπως προβλέπεται, αποφασίζουμε:

1. Έγκρινεται ρυμοτομικό σχέδιο σε περιοχή εντός των ορίων του οικισμού Χορτερού, όπως φαίνεται στο τοπογραφικό διάγραμμα, με κλίμακα 1: 1000, που συνοδεύει την απόφαση αυτή και ειδικότερα:

α. Ο καθορισμός ρυμοτομικών και οικοδομικών γραμμών με επιβολή προκηπίων 3μ, 5μ και 9μ, όπως φαίνονται στο τοπογραφικό διάγραμμα, με κλίμακα 1: 1000, που συνοδεύει την απόφαση.

Ειδικότερα η οικοδομική γραμμή στο δυτικό τμήμα των Ο.Τ. 25 και 27 καθορίζεται τέτοια (πλάτος προκηπίου 9μ) ώστε να τηρείται η απόσταση 45 μ των οικοδομών από το ορίο του αεροδιαδρόμου, όπως ορίζει το 6<sup>ο</sup> σχετικό.

β. Ο χαρακτηρισμός των 24 και 26 Ο.Τ. σαν χώρων πρασίνου και του Ο.Τ. 28 σαν χώρου αθλητικών εγκαταστάσεων.

2. Έγκρινεται η επιβολή των παρακάτω όρων και περιορισμών δόμησης:

Ελάχιστο εμβαδόν αρτίου οικοπέδου: 600 τμ.

Ελάχιστο πρόσωπο: 15 μ.

Μέγιστο επιτρεπόμενο ποσοστό κάλυψης: 70%.

Ο μέγιστος επιτρεπόμενος συντελεστής δόμησης κλιμακώνεται ανάλογα με το εμβαδόν του οικοπέδου, όπως παρακάτω:

Για τα πρώτα 100 τμ του οικοπέδου ο σ. δ. ορίζεται 1,6

Για τα επόμενα 100 τμ του οικοπέδου ο σ.δ. ορίζεται 0,80

Για τα επόμενα 100 τμ του οικοπέδου ο σ.δ. ορίζεται 0,80

Για το υπόλοιπο του εμβαδού του οικοπέδου ο σ.δ. ορίζεται 0,40

Μέγιστο επιτρεπόμενο ύψος: 7,5 μ

Υποχρεωτική η επιβολή στέγης. Η στέγη δεν είναι υποχρεωτική μόνο στις περιπτώσεις που προβλέπεται μελλοντική προσθήκη καθ' ύψος και με την προϋπόθεση ότι η προσθήκη μπορεί να υλοποιηθεί (περίσσεια συντελεστή δόμησης, περιθώριο ύψους).

Κατά τα λοιπά ισχύουν οι διατάξεις του από 24.4.85 Π. Δ/τος, όπως τροποποιήθηκαν με τα από 14.2.1987 και 25.4.1989 Π. Δ/τα, η ΤΠ/ΕΠΑ 11507/1987 απόφαση Νομάρχη Σερρών, όπως τροποποιήθηκε και οι διατάξεις του Ν. 1577/1985.

3. Η απόφαση αυτή μαζί με το τοπογραφικό διάγραμμα, με κλίμακα 1: 1000, που τη συνοδεύει, να δημοσιευθούν στην Εφημερίδα της Κυβερνήσεως, έχοντας ισχύ από την δημοσίευσή τους.

Σέρρες, 12 Σεπτεμβρίου 2003

Ο Νομάρχης  
ΚΩΝ/ΝΟΣ ΠΑΠΑΠΑΝΑΓΙΩΤΟΥ

**ΣΥΝΟΙΚΙΣΜΟΣ "ΧΟΡΤΕΡΟ" Ν.ΣΕΡΡΩΝ  
ΣΥΜΠΛΗΡΩΜΑΤΙΚΗ ΔΙΑΝΟΜΗ 1997**

1


ΔΙΝΗΣΗ ΠΟΛΕΟΘΗΚΑΣ  
ΠΕΡΙΒΑΛΛΟΝΤΟΣ ΚΑΙ ΚΤΗΜΑΤΟΛΟΓΙΟΥ  
Ν.Α. ΓΕΡΡΕΑ

Εγκριθή ρυθμούμενοι σχεδίου της περιοχής  
εντός των ορίων του Αριστοκράτεος οικισμού  
ΧΟΡΤΕΡΟΥ, δημού Διανορκάττου Ν. Σερρών  
και καθοριζόσης ορών και περιορίζεων αρμόνικης

-2000

-2000

-2000

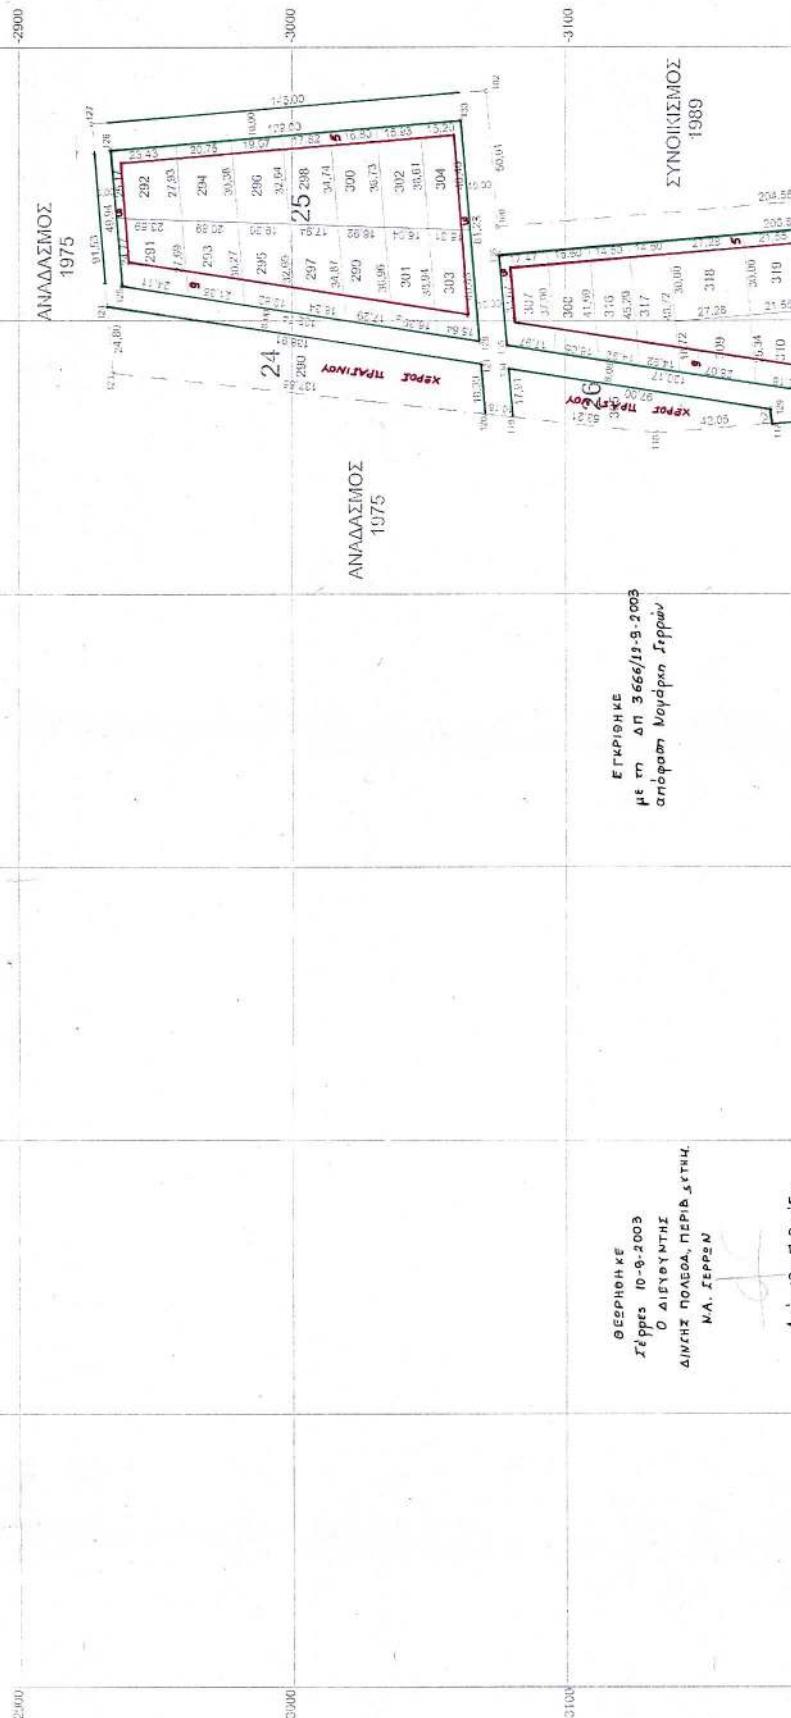

Εγκριθή ρυθμούμενοι σχεδίου της περιοχής εντός των ορίων του Αριστοκράτεος οικισμού ΧΟΡΤΕΡΟΥ, δημού Διανορκάττου Ν. Σερρών και καθοριζόσης ορών και περιορίζεων αρμόνικης  
Ν.Α. ΓΕΡΡΕΑ

Απόστολος Γεωλαΐδης

Εγκριθή ρυθμούμενοι σχεδίου της περιοχής εντός των ορίων του Αριστοκράτεος οικισμού ΧΟΡΤΕΡΟΥ, δημού Διανορκάττου Ν. Σερρών και καθοριζόσης ορών και περιορίζεων αρμόνικης  
Ν.Α. ΓΕΡΡΕΑ

