



04011092010030008



11109

ΕΦΗΜΕΡΙΣ ΤΗΣ ΚΥΒΕΡΝΗΣΕΩΣ

ΤΗΣ ΕΛΛΗΝΙΚΗΣ ΔΗΜΟΚΡΑΤΙΑΣ

ΤΕΥΧΟΣ ΤΕΤΑΡΤΟ

Αρ. Φύλλου 1109

20 Οκτωβρίου 2003

ΠΕΡΙΕΧΟΜΕΝΑ

ΑΠΟΦΑΣΕΙΣ

- Καθορισμός των ορίων αιγιαλού - παραλίας στη θέση «ΑΓ. ΙΣΙΔΩΡΟΣ» νήσου Λέρου ν. Δωδεκανήσου..... 1
- Κήρυξη ως αναδασωτέας έκτασης εμβαδού 3,850 στρ. στη θέση «Καλογρέζα» Περιφέρειας της Κοινότητας Μαρκόπουλου Ωρωπού του Νομού Αττικής..... 2

ΑΠΟΦΑΣΕΙΣ

- Αριθ. 1078663/7156/B0010 (1)
- Καθορισμός των ορίων αιγιαλού - παραλίας στη θέση «ΑΓ. ΙΣΙΔΩΡΟΣ» νήσου Λέρου ν. Δωδεκανήσου.

Ο ΥΦΥΠΟΥΡΓΟΣ ΟΙΚΟΝΟΜΙΑΣ ΚΑΙ ΟΙΚΟΝΟΜΙΚΩΝ

Έχοντας υπόψη:

1. Τις διατάξεις του Ν. 2971/2001 (ΦΕΚ 285/τ. Α'/19.12.2001) «Περί αιγιαλού και παραλίας».
2. Τις διατάξεις του Ν.Δ. 439/70 «περί συμπλήρωσης των διατάξεων περί αιγιαλού».
3. Τις διατάξεις του Ν. 3200/55 «περί διοικητικής αποκέντρωσης» όπως αυτές τροποποιήθηκαν και ισχύουν σήμερα με τα Ν.Δ. 532/1970, Β.Δ. 704/1970, Β.Δ.705/1970, Β.Δ. 192/1972, Π.Δ. 71/1984, Π.Δ. 347/1986, Ν. 2026/1992 και Π.Δ. 97/1993.
4. Τις διατάξεις του άρθρου 19 παράγρ. 5 του Ν. 2344/1995, του άρθρου 52 παρ. 6 του Ν. 2218/1994, του άρθρου 4 παρ. 7 του Ν. 2240/1994, δυνάμει των οποίων αρμοδιότητες του Υπουργείου Οικονομικών που είχαν μεταβιβασθεί στους Νομάρχες, ανήκουν στον Περιφερειακό Δ/ντή, σε συνδυασμό με αυτές του άρθρου 14 παρ. 2 του Ν. 2399/96 με τις οποίες προβλέπεται η κατάργηση των θέσεων των Περιφερειακών Δ/ντών, οι αρμοδιότητες πλέον του οποίου περιήλθαν στο Γενικό Γραμματέα της Περιφέρειας και ασκούνται από τον Αναπληρωτή Περιφερειακό Δ/ντή.
5. Τις διατάξεις του τέταρτου εδαφίου της παρ. 2 του άρθρου 1 και της παραγρ. 6 του ίδιου άρθρου του Ν. 2503/97 «Διοίκηση, οργάνωση, στελέχωση της Περιφέρειας, ρύθμιση θεμάτων για την Τοπική Αυτοδιοίκηση και άλλες διατάξεις» (ΦΕΚ 107/Α'), σύμφωνα με τις οποίες οι

Περιφερειακές Υπηρεσίες του Υπουργείου Οικονομικών, που συγκροτούσαν την Περιφερειακή Διοίκηση του Νομού ή Νομαρχίας, δεν υπήχθησαν στην ενιαία οργανική μονάδα της Περιφέρειας, ούτε καταργήθηκαν, αλλά αποτελούν από 1.9.1997 Υπηρεσίες του Υπουργείου Οικονομικών.

6. Το 28979/31.7.1997 έγγραφο της Δ/σης Διοίκησης του Υπουργείου Εσωτερικών, Δημ. Διοίκησης και Αποκέντρωσης, σύμφωνα με το οποίο οι αρμοδιότητες του Γενικού Γραμματέα της Περιφέρειας σε θέματα Υπηρεσιών του Υπουργείου Οικονομικών, μεταφέρονται από 1.9.1997 στον Υπουργό Οικονομικών.

7. Την 1065956/863/A0006/15.7.2003 (ΦΕΚ 985 τ. Β'/16.7.2003) κοινή απόφαση των Πρωθυπουργού και Υπουργού Οικονομίας και Οικονομικών, «περί ανάθεσης αρμοδιοτήτων του Υπουργού Οικονομίας και Οικονομικών στους Υφυπουργούς».

8. Την 1115093/1378/A0006/17.12.2001 (ΦΕΚ 1720 τ. Β'/21.12.2001) απόφαση του Υφυπουργού Οικονομικών, «περί μεταβίβασης αρμοδιοτήτων του Υφυπουργού Οικονομικών στον Γενικό Γραμματέα, στους Γενικούς Δ/ντές κ.λπ. του Υπουργείου Οικονομικών, όπως αυτή τροποποιήθηκε με την 1041136/468/A0006/8.5.2002 (ΦΕΚ 633/22.5.2002 τ. Β') Απόφαση του Υφυπουργού Οικονομίας και Οικονομικών.

9. Την από 13.5.2003 έκθεση της Επιτροπής Καθορισμού των ορίων αιγιαλού - παραλίας, στη θέση «ΑΓΙΟΣ ΙΣΙΔΩΡΟΣ» νήσου Λέρου, νομού Δωδ/σου και το από Σεπτέμβριο 2001 τοπογραφικό υψομετρικό διάγραμμα κλίμακας 1:500 που συντάχθηκε από τον Χαράλαμπο Βαξεβανέρη, τοπογρ. μηχανικό και θεωρήθηκε από τον Προϊστάμενο Πολεοδομικού Γραφείου Καλύμνου στις 19.11.01.

10. Το 544.5/347/02/ΣΧ874/28.6.2002 έγγραφο του Γενικού Επιτελείου Ναυτικού, αποφασίζουμε:

Επικυρώνουμε την από 13.5.2003 έκθεση της κατά το άρθρο 3 του Ν. 2971/2001 «περί αιγιαλού - παραλίας αρμόδιας Επιτροπής καθορισμού ορίων αιγιαλού - παραλίας για τον καθορισμό των ορίων αιγιαλού - παραλίας στη θέση «ΑΓΙΟΣ ΙΣΙΔΩΡΟΣ» νήσου Λέρου, νομού Δωδ/σου καθώς επίσης και το από Σεπτέμβριο 2001 τοπογραφικό υψομετρικό διάγραμμα κλίμακας 1:500 (1-πιν.) το οποίο έχει συνταχθεί από τον Χαράλαμπο Βαξεβανέρη, τοπογρ. μηχανικό και θεωρήθηκε από τον Προϊστάμενο Πολεοδομικού Γραφείου Καλύμνου στις 19.11.01.

Στο τοπογραφικό αυτό διάγραμμα καθορίσθηκε η οριογραμμή του αιγιαλού με κόκκινη πολυγωνική γραμμή, με στοιχεία 1,2,3,4,5.....30 και αποτελεί το όριο του μεγίστου πλην συνήθους χειμερίου κύματος, προσαυξημένο κατά 12 μέτρα για τη χάραξη της εκτός σχεδίου περιοχής, σύμφωνα με τις διατάξεις του άρθρου 3 Κ.Δ. 132/1929/ που διατηρήθηκε σε ισχύ με το άρθρο 8 Ν. 510/1947.

Οριογραμμή παραλίας δε χαράχθηκε (σύμφωνα με τις διατάξεις άρθρου 3 ΚΔ 132/1929 όπως προαναφέρθηκε) διότι η γραμμή αιγιαλού τέμνει τα προς την θάλασσα όρια των ιδιοκτησιών στην υπό κρίση περιοχή.

Δεν υπάρχουν κτίσματα στη ζώνη αιγιαλού - παραλίας.

Δεν υφίσταται παλαιός αιγιαλός,

Η παρούσα απόφαση με την έκθεση της επιτροπής και το τοπογραφικό διάγραμμα, θα δημοσιευθούν στην Εφημερίδα της Κυβερνήσεως.

Αθήνα, 24 Σεπτεμβρίου 2003

Με εντολή Υφυπουργού
Ο Γενικός Διευθυντής
Δ. Περιουσίας και Εθν. Κληρ/των
ΣΠΥΡΟΣ ΣΤΑΘΗΣ

ΕΚΘΕΣΗ

Καθορισμός ορίων αιγιαλού και παραλίας στην παραλιακή θέση «ΑΓΙΟΣ ΙΣΙΔΩΡΟΣ» Νήσου Λέρου, Νομού Δωδεκανήσου.

ΕΠΙΤΡΟΠΗ ΚΑΘΟΡΙΣΜΟΥ ΟΡΙΩΝ ΑΙΓΙΑΛΟΥ ΚΑΙ ΠΑΡΑΛΙΑΣ

Λέρος σήμερα 13.5.03 οι υπογεγραμμένοι:

1. Ευφροσύνη Χρονοπούλου Προϊστάμενος της ΔΟΥ Λέρου, ως Πρόεδρος

2. Μαρία Ρεΐση - Δρίβα Τεχνικός Πολιτικός Μηχανικός, Υπάλληλος της ΤΥΔΚ Δωδεκανήσου, ως μέλος.

3. Δημήτριος Πρέκας, Λιμενάρχης Λέρου ως μέλος.

4. Κωνσταντίνος Ζαΐρης, Προϊστάμενος Τμήματος Πολεοδομικών Εφαρμογών Επαρχείο Καλύμνου, μέλος.

5. Νικόλαος Παταβούκας, Προϊστάμενος Τμήματος ΠΕ.ΧΩ Ρόδου της περιφέρειας Νοτίου Αιγαίου, ως μέλος.

Χρέη γραμματέα της Επιτροπής άσκησε η υπάλληλος της ΔΟΥ Λέρου Νεμποτάκη Νεκταρία.

- Αποτελούντες την υπό του άρθρου 100 Π.Δ. 284/88 «περί διαρθρώσεως» Υπουργείου Οικονομικών κ.λ.π. όπως αυτό τροποποιήθηκε και ισχύει σήμερα με το άρθρο 3 παραγρ. 1 του Ν. 2971/01 (ΦΕΚ 285) «Αιγιαλός Παραλία και Άλλες Διατάξεις» προβλεπόμενη επιτροπή καθορισμού ορίων αιγιαλού και παραλίας, μέλη της οποίας ορί-

σθηκαν με την 2483/3.6.02 απόφαση Προϊσταμένης Οικονομικής Επιθεώρησης Κρήτης, μετά από αυτοψία και αφού έλαβε υπόψη της α) την από 21.2.2002 έκθεση της αρμόδιας επιτροπής χάραξης οριογραμμής στην ίδια ως άνω περιοχή,

β) το φ. 544.5/347/0 2/28.6.2002 έγγραφο ΓΕΝ που συμφωνεί με την προτεινόμενη χάραξη γ) το 1082023/9175/β0010/13.11.2002 έγγραφο του Υπουργείου Οικονομικών με το οποίο ζητείται να συνταχθεί νέα έκθεση Επιτροπής σύμφωνα με τις διατάξεις του άρθρου 3 του Ν. 2971/01 και στ) μετά από την εξέταση των δικαιολογητικών, διαγραμμάτων, χαρτών κλπ, συντάξαμε και υπογράφουμε την παρούσα έκθεση και το σχετικό τοπογραφικό διάγραμμα που απεικονίζει την παραλιακή περιοχή «Παραλία ΑΓΙΟΥ ΙΣΙΔΩΡΟΥ», Νήσου Λέρου Νομού Δωδ/σου.

Η γραμμή αιγιαλού με συνεχόμενη κόκκινη πολυγωνική γραμμή με στοιχεία (1, 2, 3, 4, 5.....30) εμφανίζεται επί του τοπογραφικού υψομετρικού διαγράμματος, κλίμακας 1:500 που συντάχθηκε από τον ΧΑΡ. ΒΑΞΕΒΑΝΕΡΗ Τοπογράφο Μηχανικό, τον Σεπτέμβριο του 2001 σε μια πινακίδα και θεωρήθηκε από τον Προϊστάμενο Πολεοδομικού Γραφείου Καλύμνου στις 19.11.2001 καθώς επίσης και οι κορυφές αυτής που έχουν εξαρτηθεί από συντεταγμένες του κρατικού τριγωνομετρικού Δικτύου στον σχετικό πίνακα επί του ίδιου τοπογραφικού.

Η καθορισθείσα και χαραχθείσα επί του προαναφερομένου τοπογραφικού υψομετρικού διαγράμματος οριογραμμή αιγιαλού, αποτελεί το όριο του μεγίστου πλην συνήθους χειμερίου κύματος, προσαυξημένο κατά 12 μέτρα για την χάραξη της εκτός σχεδίου περιοχή, σύμφωνα με τις διατάξεις άρθρου 3 Κ-Δ 132/1929 που διατηρήθηκε σε ισχύ με το άρθρο 8 Ν. 510/1947.

Οριογραμμή παραλίας δεν χαράχθηκε (σύμφωνα με τις διατάξεις άρθρου 3 ΚΔ 132/1929 όπως προαναφέρθηκε) διότι η γραμμή αιγιαλού τέμνει τα προς την θάλασσα όρια των ιδιοκτησιών στην υπό κρίση περιοχή.


Ο καθορισμός των ορίων αιγιαλού και παραλίας στη θέση αυτή γίνεται για πρώτη φορά και προς εξυπηρέτηση των σκοπών που τάσσονται από τις διατάξεις του Ν. 2971/01 «Αιγιαλός, παραλία και άλλες διατάξεις».


Η Επιτροπή

Η Πρόεδρος

Τα Μέλη
Μ. ΡΕΪΣΗ - ΔΡΙΒΑ
Δ. ΠΡΕΚΑΣ
Κ. ΖΑΪΡΗΣ

ΕΥΦΡΟΣΥΝΗ ΧΡΟΝΟΠΟΥΛΟΥ Ν. ΠΑΤΑΒΟΥΚΑΣ
Η Γραμματέας
Ν. ΝΕΜΠΟΤΑΚΗ

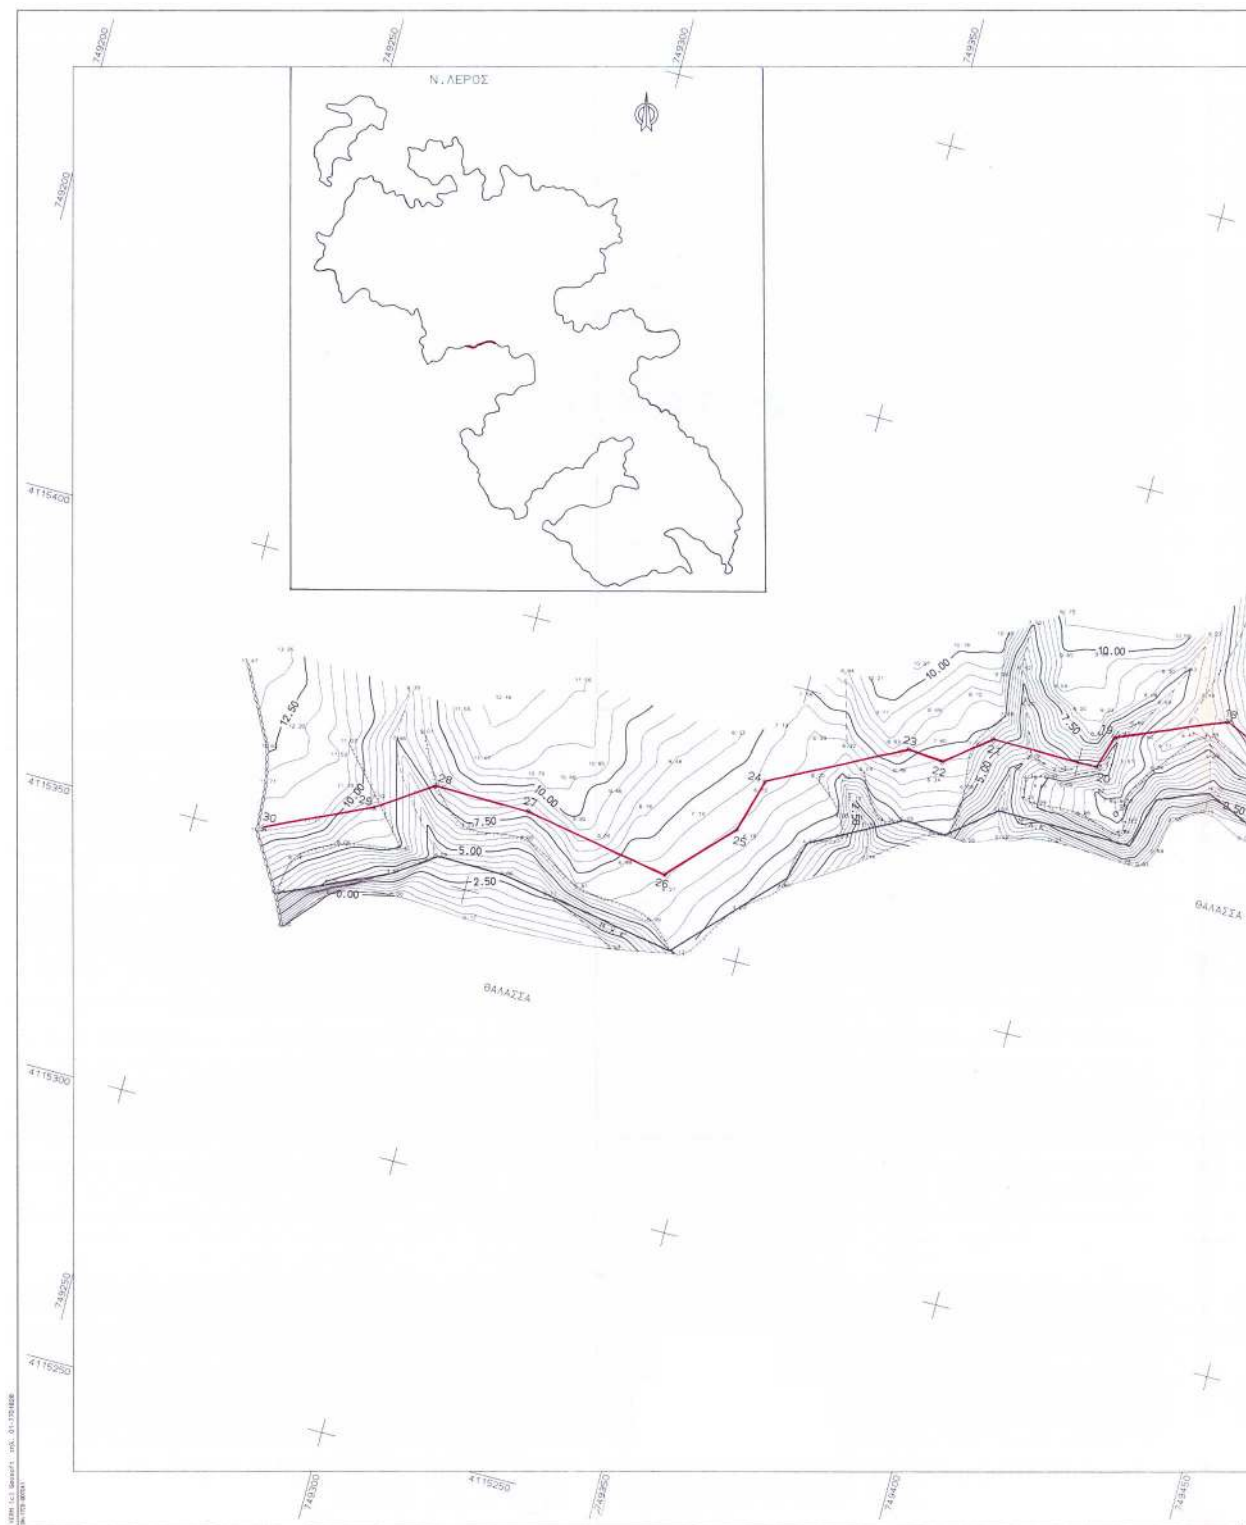

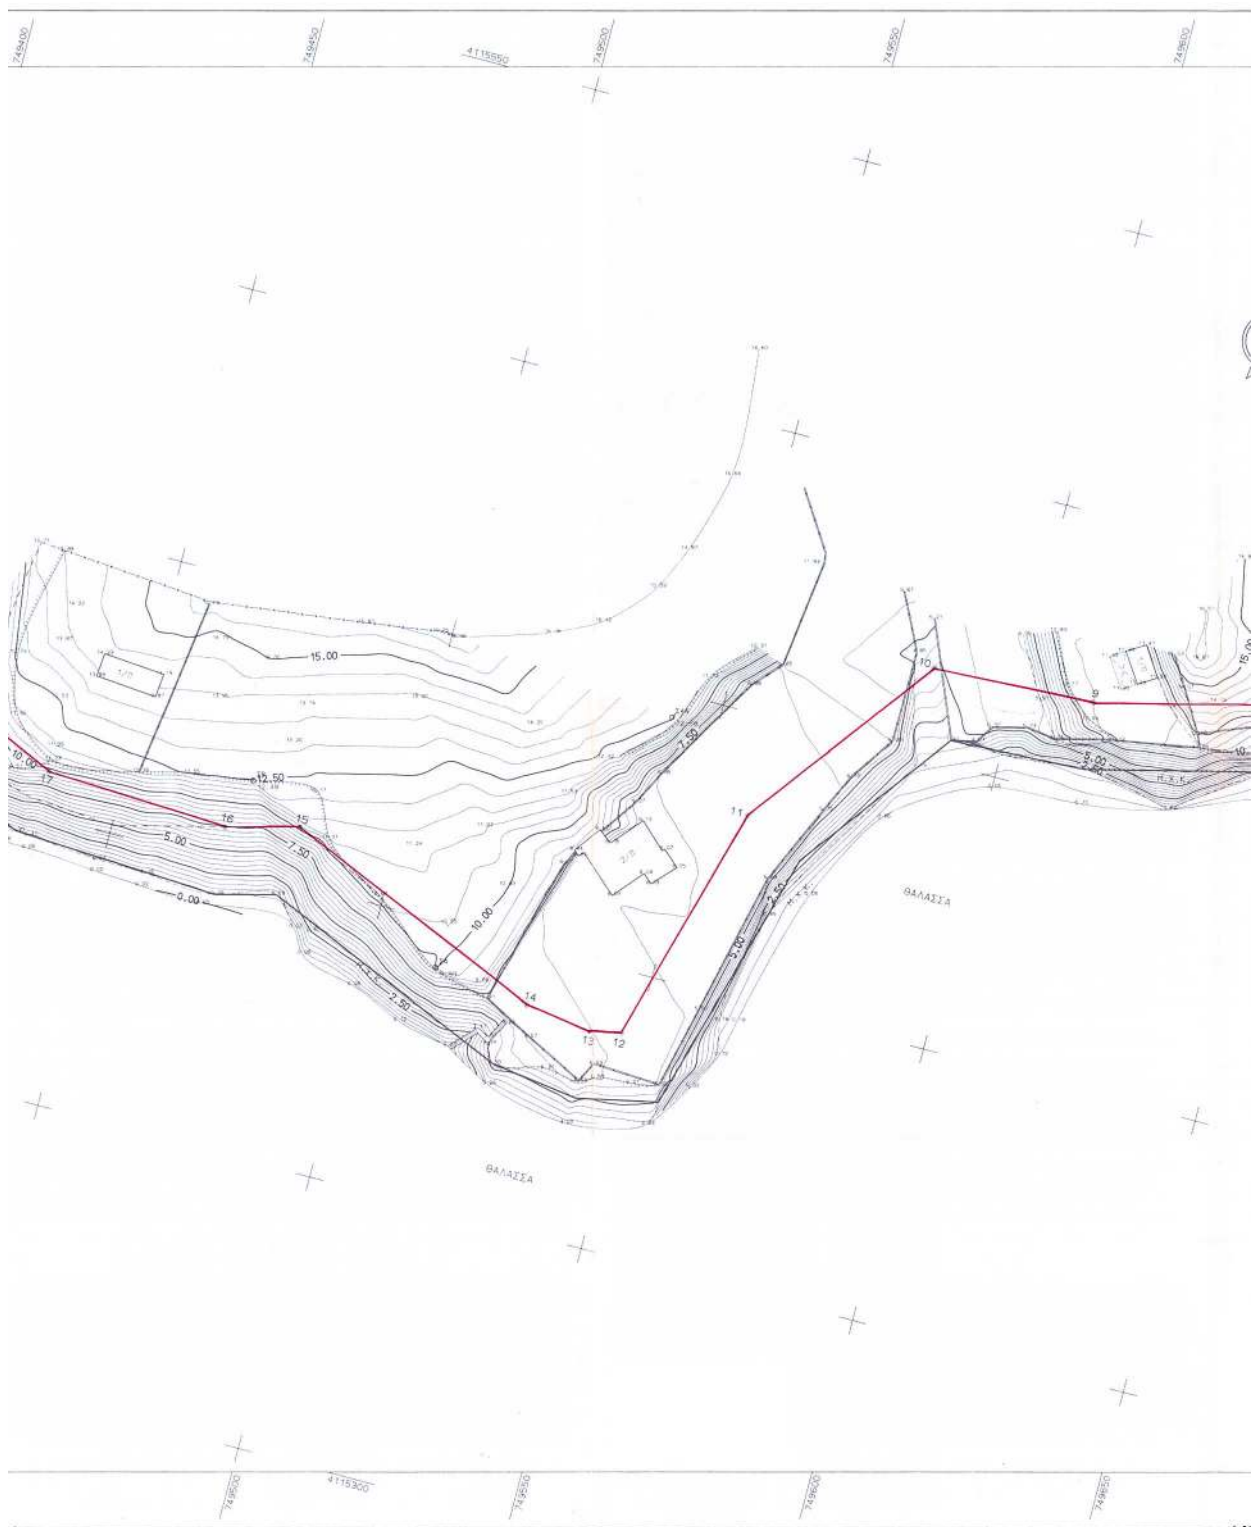



Αριθ. 3891

(2)

Κήρυξη ως αναδασωτέας έκτασης εμβαδού 3,850 στρ. στη θέση «Καλογρέζα» Περιφέρειας της Κοινότητας Μαρκόπουλου Ωρωπού του Νομού Αττικής.

Ο ΓΕΝΙΚΟΣ ΓΡΑΜΜΑΤΕΑΣ ΠΕΡΙΦΕΡΕΙΑΣ ΑΤΤΙΚΗΣ

Έχοντας υπόψη:

1. Τις διατάξεις:

α) Του άρθρου 117 παρ. 3 του Συντάγματος της Ελλάδος.

β) Του Ν. 3200/1955 «περί διοικητικής αποκεντρώσεως» όπως αυτές τροποποιήθηκαν μεταγενέστερα.

γ) Του Ν. 2503/1997 «Διοίκηση, οργάνωση, στελέχωση της Περιφέρειας κ.λπ.

δ) Του Ν. 998/1979 «Περί προστασίας των Δασών και των Δασικών εν γένει εκτάσεων της Χώρας και ειδικότερα:

δα) Του άρθρου 41 παρ. 1

δβ) Του άρθρου 38 παρ. 1

2. Τις εξής διαταγές του Υπουργείου Γεωργίας:

α) 160417/1180/9.7.80

β) 182447/3049/24.9.80

3. Τις 4010/3.6.2003 και 4453/11.7.2003 προτάσεις του αρμοδίου Δασαρχείου Καπανδριτίου σχετικά με την κήρυξη ως αναδασωτέας της αναφερόμενης στο θέμα έκτασης, αποφασίζουμε:

Κηρύσσουμε ως αναδασωτέα δημόσια δασική έκταση εμβαδού 3,850 στρ. (τριών στρεμμάτων και οκτακοσίων πενήντα χιλιοστών του στρέμματος). Η έκταση αυτή, που βρίσκεται στην θέση «Καλογρέζα» Περιφέρειας της Κοινότητας Μαρκόπουλου Ωρωπού του Νομού Αττικής απεικονίζεται με στοιχεία «Α-Β-Γ-Δ-Ε-Α» στο προσαρτημένο στη παρούσα Απόφαση μας διάγραμμα το οποίο αποτελεί αναπόσπαστο μέρος αυτής και έχει όρια:.

Ανατολικά: Με παλαιότερα εκχερσωμένο δάσος

Δυτικά: Με αγροτικές εκτάσεις

Βόρεια: Με παλαιότερα εκχερσωμένο δάσος


Νότια: Με αγροτικές εκτάσεις

Σκοποί της κήρυξης της ανωτέρω έκτασης ως αναδασωτέας είναι, η διατήρηση του δασικού χαρακτήρα αυτής, ο αποκλεισμός διάθεσης της για άλλη χρήση και η αποκατάσταση της καταστραφείσης κατά το χρονικό διάστημα από του έτους 1989 και εντεύθεν από εκχέρωση δασικής βλάστησης αποτελούμενης από πεύκα και δασικούς θάμνους πρίνου, σχίνου και κουμαριάς και περιορισμό των περαιτέρω επεμβάσεων επ' αυτής.

Η απόφαση αυτή να δημοσιευθεί στην Εφημερίδα της Κυβερνήσεως.

Αγία Παρασκευή, 8 Σεπτεμβρίου 2003

Ο Γενικός Γραμματέας Περιφέρειας
ΜΙΧΑΛΗΣ ΚΥΡΙΑΚΙΔΗΣ

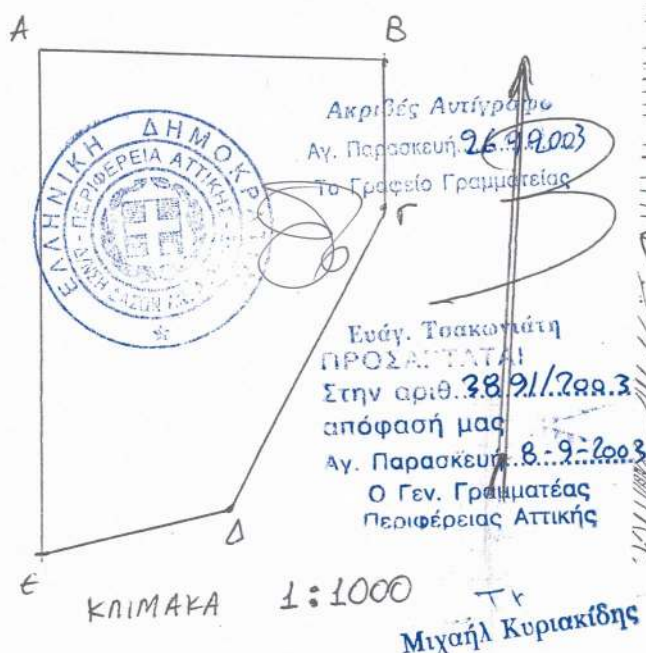

ΥΠΟΜΝΗΜΑ

Τοπογραφικό διάγραμμα υποδειγμάτων και ειχερωθέντων
επιτάξεως επιβάρους 3850 ψι που εμφανίζεται με τα
όμοια ΑΒΓΔΕΑ στην θέση κοδογράφου περιφέρειας
κοινότητας Μαρωνίδου - Θρωπών Αττικής, από τον
ενορχήσιο κωνσταντίνου κοροϊκού Αθηνών επί της
οδού Ορλάνδου 5 - κατω Παμπία. Η ανωτέρω εγγραφή
διαχειρίζεται εάν συμφώστω λάθος επίφα τον περι-
γέρου συμφώστω λάθος Μαρωνίδου Θρωπών Αττικής



κατωδριζι 3-6-03

Ο Συναξας
[Signature]

ΧΡΗΣΤΟΣ ΠΕΤΡΟΓΙΑΝΝΗΣ
ΔΑΣΟΛΟΓΟΣ

ΕΘΝΙΚΟ ΤΥΠΟΓΡΑΦΕΙΟ
Για τεχνικούς λόγους στο σχεδιάγραμμα
 έγινε σμίκρυνση κατά ποσοστό 78 %