



0401122010030008



11133

ΕΦΗΜΕΡΙΣ ΤΗΣ ΚΥΒΕΡΝΗΣΕΩΣ

ΤΗΣ ΕΛΛΗΝΙΚΗΣ ΔΗΜΟΚΡΑΤΙΑΣ

ΤΕΥΧΟΣ ΤΕΤΑΡΤΟ

Αρ. Φύλλου 1112

20 Οκτωβρίου 2003

ΠΕΡΙΕΧΟΜΕΝΑ

ΑΠΟΦΑΣΕΙΣ

- Καθορισμός ορίων αιγιαλού, παραλίας στη θέση «Μερθιά», Νήσου Μυκόνου. 1
- Τροποποίηση εγκεκριμένου ρυμοτομικού σχεδίου για τη θεσμοθέτηση παλαιάς αγροτικής οδού (Οδού Γρεβενών) σε εγκεκριμένο πεζόδρομο στα Ο.Τ. 115 και 127 του Δημ. Διαμ/τος Αιαντείου Σαλαμίνας. 2

ΑΠΟΦΑΣΕΙΣ

- Αριθ. 1081827/7314/B0010 (1)
- Καθορισμός ορίων αιγιαλού, παραλίας στη θέση «Μερθιά», Νήσου Μυκόνου.

Ο ΥΦΥΠΟΥΡΓΟΣ ΟΙΚΟΝΟΜΙΑΣ ΚΑΙ ΟΙΚΟΝΟΜΙΚΩΝ

Έχοντας υπόψη:

1. Τις διατάξεις του Ν.2971/2001 (ΦΕΚ 285/τ.Α'/19.12.2001) «Περί αιγιαλού και παραλίας».
2. Τις διατάξεις του Ν.Δ.439/70 «περί συμπληρώσεως των διατάξεων περί αιγιαλού».
3. Τις διατάξεις του Ν.3200/55 «Περί διοικητικής αποκέντρωσης» όπως αυτές τροποποιήθηκαν και ισχύουν σήμερα με τα Ν.Δ.532/70, Β.Δ.704/70, Β.Δ.705/70, Β.Δ.192/72, Π.Δ.71/84, Π.Δ.347/86, Ν.2026/92 και Π.Δ.97/93.
4. Τις διατάξεις του άρθρου 19 παράγρ.5 Ν.2344/95, του άρθρου 52 παρ.6 Ν.2218/94, του άρθρου 4 παρ.7 του Ν.2240/94, δυνάμει των οποίων αρμοδιότητες του Υπουργείου Οικονομικών που είχαν μεταβιβασθεί στους Νομάρχες, ανήκουν στον Περιφερειακό Δ/ντή, σε συνδυασμό με αυτές του άρθρου 14 παρ.2 του Ν.2399/96 με τις οποίες προβλέπεται η κατάργηση των θέσεων των Περι/κών Δ/ντών, οι αρμοδιότητες πλέον του οποίου περιήλθαν στο Γενικό Γραμματέα της Περιφέρειας και ασκούνται από τον Αναπληρωτή Περι/κό Δ/ντή.
5. Τις διατάξεις του τέταρτου εδαφίου της παρ.2 του άρθρου 1 και της παρ.6 του ίδιου άρθρου του Ν.2503/97 «Διοίκηση, οργάνωση, στελέχωση της Περιφέρειας, ρύθμιση θεμάτων για την Τοπική Αυτοδιοίκηση και άλλες διατάξεις (ΦΕΚ 107/Α), σύμφωνα με τις οποίες οι Περιφερει-

ακές Υπηρεσίες του Υπουργείου Οικονομικών, που συγκροτούσαν την Περιφερειακή Διοίκηση του Νομού ή Νομαρχίας, δεν υπήχθησαν στην ενιαία οργανική μονάδα της Περιφέρειας, ούτε καταργήθηκαν, αλλά αποτελούν από 1.9.1997, Υπηρεσίες του Υπουργείου Οικονομικών.

6. Το 28979/31.7.1997 έγγραφο της Δ/σης Διοίκησης του Υπουργείου Εσωτερικών, Δημ. Διοίκησης και Αποκέντρωσης, σύμφωνα με το οποίο οι αρμοδιότητες του Γενικού Γραμματέα της Περιφέρειας σε θέματα Υπηρεσιών του Υπουργείου Οικονομικών, μεταφέρονται από 1.9.1997 στον Υπουργό Οικονομικών.

7. Την 1065956/863/A0006/15.7.03 (ΦΕΚ 985/τ.Β'/16.7.2003) κοινή απόφαση του Πρωθυπουργού και Υπουργού Οικονομικών, περί ανάθεσης αρμοδιοτήτων του Υπουργού Οικονομικών στους Υφυπουργούς».

8. Την 1115093/1378/A0006/17.12.2001 (ΦΕΚ 1720/τ.Β'/21.12.2001) απόφαση του Υφυπουργού Οικονομικών, περί μεταβίβασης αρμοδιοτήτων του Υφυπουργού Οικονομικών στο Γενικό Γραμματέα, στους Γενικούς Διευθυντές κ.λπ. του Υπουργείου Οικονομικών, όπως αυτή τροποποιήθηκε με την 1041136/468/A0006/18.5.2002 (ΦΕΚ 633/22.5.2002 τ. Β') Απόφαση του Υφυπουργού Οικονομίας και Οικονομικών.

9. Την από 27.2.2003 έκθεση της κατά το άρθρο 3 Ν. 2971/19.12.2001 αρμόδιας Επιτροπής καθορισμού ορίων αιγιαλού, παραλίας, στη περιοχή «Μερθιά», Ν. Μυκόνου.

Και το από Οκτώβριο 2002 κτηματολογικό υψομετρικό τοπογραφικό διάγραμμα, κλίμακας 1:500, το οποίο συντάχθηκε από τον Τοπογράφο Μηχανικό Νικόλαο Ζαννή, σε μία πινακίδα, ελέγχθηκε για την ακρίβεια της αποτύπωσης στις 27.2.2003 από τον Θεόδωρο Κιουπίδη, Τεχνολόγο - Τοπογράφο Μηχανικό της Κτηματικής Υπηρεσίας Ν. Κυκλάδων και θεωρήθηκε από την Βικτωρία Λεμποτέση, Τοπογράφο Μηχανικό της Κτηματικής Υπηρεσίας Ν. Κυκλάδων την ίδια ημερομηνία.

10. Το 544.5/673/03/28.7.2003, έγγραφο του Γενικού Επιτελείου Ναυτικού, αποφασίζουμε:

Επικυρώνουμε την από 27.2.2003 έκθεση της κατά το άρθρο 3 του Ν. 2971/2001 αρμόδιας Επιτροπής περί χάραξης των ορίων αιγιαλού στη θέση «Μερθιά», Ν. Μυκόνου. Καθώς επίσης και το από Οκτώβριο 2002 κτηματολογικό τοπογραφικό υψομετρικό τοπογραφικό διάγραμμα κλίμακας 1:500, το οποίο έχει συνταχθεί από τον

Τοπογράφο Μηχανικό Νικόλαο Ζαννή σε μία πινακίδα, ελέγχθηκε ως προς την ακρίβεια της αποτύπωσης στις 27.2.2003 από τον Θεόδωρο Κιουπιδή, Τεχνολόγο - Τοπογράφο Μηχανικό της Κτηματικής Υπηρεσίας Ν. Κυκλάδων και θεωρήθηκε στις 27.2.2003 από την Βικτωρία Λεμποτέση, Τοπογράφο Μηχανικό της Κτηματικής Υπηρεσίας Ν. Κυκλάδων.

Στο τοπογραφικό αυτό διάγραμμα καθορίσθηκε η οριογραμμή του αιγιαλού με κόκκινη συνεχή πολυγωνική γραμμή, με στοιχεία 1,2,3,.....29,30,31.

Η οριογραμμή της παραλίας με κίτρινη συνεχή πολυγωνική γραμμή με στοιχεία 1',2',3',.....29', 30', 31'.

Αποφαινεται ότι υφίσταται παλαιός αιγιαλός, ο οποίος καθορίζεται επί του ανωτέρω τοπογραφικού διαγράμματος με μπλε συνεχή πολυγωνική γραμμή και με στοιχεία $P1=2, P2, P3, \dots, P5, P6, P7=6$.

Η ζώνη παραλίας έχει πλάτος 10 μ. διότι δεν εξυπηρετούνται οι σκοποί του άρθρου 1 παρ. 2 του Ν. 2971/2001. Στη ζώνη αιγιαλού υπάρχουν κτίσματα.

Δεν εξαιρούνται τα κτίσματα που βρίσκονται στη ζώνη παραλίας.

Η παρούσα απόφαση με την έκθεση της επιτροπής και το τοπογραφικό διάγραμμα να δημοσιευθούν στην Εφημερίδα της Κυβερνήσεως.

Αθήνα, 26 Σεπτεμβρίου 2003

Με εντολή Υφυπουργού

Ο Γενικός Διευθυντής

Δημ. Περιουσίας και Εθν. Κληρ/των.

ΣΠΥΡΟΣ Ι. ΣΤΑΘΗΣ

**ΕΚΘΕΣΗ ΕΠΙΤΡΟΠΗΣ ΚΑΘΟΡΙΣΜΟΥ
ΤΩΝ ΟΡΙΩΝ ΤΟΥ ΑΙΓΙΑΛΟΥ
(ΑΡΘΡΟ 3 Ν. 2971/19.12.2001)**

Για τον καθορισμό των ορίων του αιγιαλού που γίνεται για πρώτη φορά στη θέση «ΜΕΡΘΙΑ», νήσου Μυκόνου.

Στην Μύκονο, σήμερα 27.2.2003, οι υπογεγραμμένοι:

1. ΣΤΕΛΙΟΣ ΣΕΖΕΝΙΑΣ, Προϊστάμενος της Κτηματικής Υπηρεσίας του Νομού Κυκλάδων, ως πρόεδρος,

2. ΘΕΟΔΩΡΟΣ ΚΙΟΥΠΙΔΗΣ, Τεχνολόγος Τοπογράφος Μηχανικός ως μέλος.

ΑΝΤΩΝΙΟΣ ΡΑΠΑΤΖΙΚΟΣ, Υπολιμενάρχης Μυκόνου, ως μέλος,

Τα μέλη της Επιτροπής:

4. ΔΗΜΗΤΡΙΟΣ ΜΠΟΥΝΤΟΥΡΗΣ, Διευθυντής της Διεύθυνσης Πολεοδομίας Νομαρχιακής Αυτοδιοίκησης Ν. Κυκλάδων και

5. ΕΜΜΑΝΟΥΗΛ ΚΑΛΑΒΡΟΣ, Διευθυντής Χωροταξίας και Περιβάλλοντος της Γενικής Γραμματείας Περιφέρειας Ν. Κυκλάδων αν και προσκλήθηκαν με την με αριθμ. οικ. 899/25.2.2003, πρόσκληση του προέδρου, δεν παρευρέ-

θησαν αποτελούντες την επιτροπή καθορισμού των ορίων του αιγιαλού δυνάμει του άρθρου 3 του Ν. 2971/19.12.2001, μεταβήκαμε επί τόπου στην προαναφερθείσα περιοχή και

Λαβόντες υπ' όψη

1. Την από 5.11.2002 αίτηση του Νικολάου Ζαννή, για τον καθορισμό των ορίων του αιγιαλού στην εν λόγω θέση.

2. Το τοπογραφικό, υψομετρικό και κτηματολογικό διάγραμμα, το οποίο συντάχθηκε τον Οκτώβριο του 2002, από τον Νικόλαο Ζαννή, Τοπογράφο Μηχ/κό σε μία πινακίδα σε κλίμακα 1:500, ελέγχθηκε επιτόπου για την ακρίβεια της αποτύπωσης την 27.2.2003 από τον Θεόδωρο Κιουπιδή, Τεχνολόγο Τοπογράφο Μηχ/κό της Κτηματικής Υπηρεσίας Ν. Κυκλάδων και θεωρήθηκε την ίδια ημερομηνία από την Βικτωρία Λεμποτέση, Τοπογράφο Μηχανικό της Κτηματικής Υπηρεσίας Ν. Κυκλάδων.

3. Τις διατάξεις του Ν. 2971/2001 «Αιγιαλός, παραλία και άλλες διατάξεις» όπως αυτός ισχύει, και τον Ν. 1337/83 καθώς και την προς αυτόν σχετική Δικαστηριακή και Διοικητική Νομολογία.

4. Την από την επιτόπια μετάβαση σχηματισθείσα αντίληψη περί του πλάτους της βρεχόμενης ζώνης της ξηράς και λοιπών συναφών στοιχείων, δηλαδή:

α) Η ακτογραμμή είναι βραχώδης, με απότομες κλίσεις, με δύο αμμόδεις παραλίες.

β) Η περιοχή είναι εκτεθειμένη σε ανέμους βορειοανατολικών διευθύνσεων.

Αποφασίζουμε

1. Καθορίζουμε επί του ανωτέρω τοπογραφικού διαγράμματος:

α) Την οριογραμμή του αιγιαλού με κόκκινη συνεχή πολυγωνική γραμμή και στοιχεία 1, 2, 3, 29, 30, 31.

β) Την οριογραμμή της παραλίας με κίτρινη συνεχή πολυγωνική γραμμή και στοιχεία 1', 2', 3', 29', 30', 31'.

Αποφαινόμεσθε, ότι υφίσταται παλαιός αιγιαλός, ο οποίος καθορίζεται επί του ανωτέρω τοπογραφικού διαγράμματος με μπλε συνεχή πολυγωνική γραμμή και με στοιχεία, $P1=2, P2, P3, \dots, P5, P6, P7=6$.

2. Η ζώνη παραλίας έχει πλάτος 10 μ. διότι διαφορετικά δεν εξυπηρετούνται οι σκοποί του άρθρου 1 παρ. 2 του Ν. 2971/2001.

3. Στη ζώνη του αιγιαλού υπάρχουν κτίσματα.

4. Δεν εξαιρούνται τα κτίσματα που βρίσκονται στη ζώνη παραλίας.

Η Επιτροπή

Ο Πρόεδρος


ΣΤΕΛΙΟΣ ΣΕΖΕΝΙΑΣ


Τα μέλη

ΘΕΟΔΩΡΟΣ ΚΙΟΥΠΙΔΗΣ

ΑΝΤΩΝΙΟΣ ΡΑΠΑΤΖΙΚΟΣ



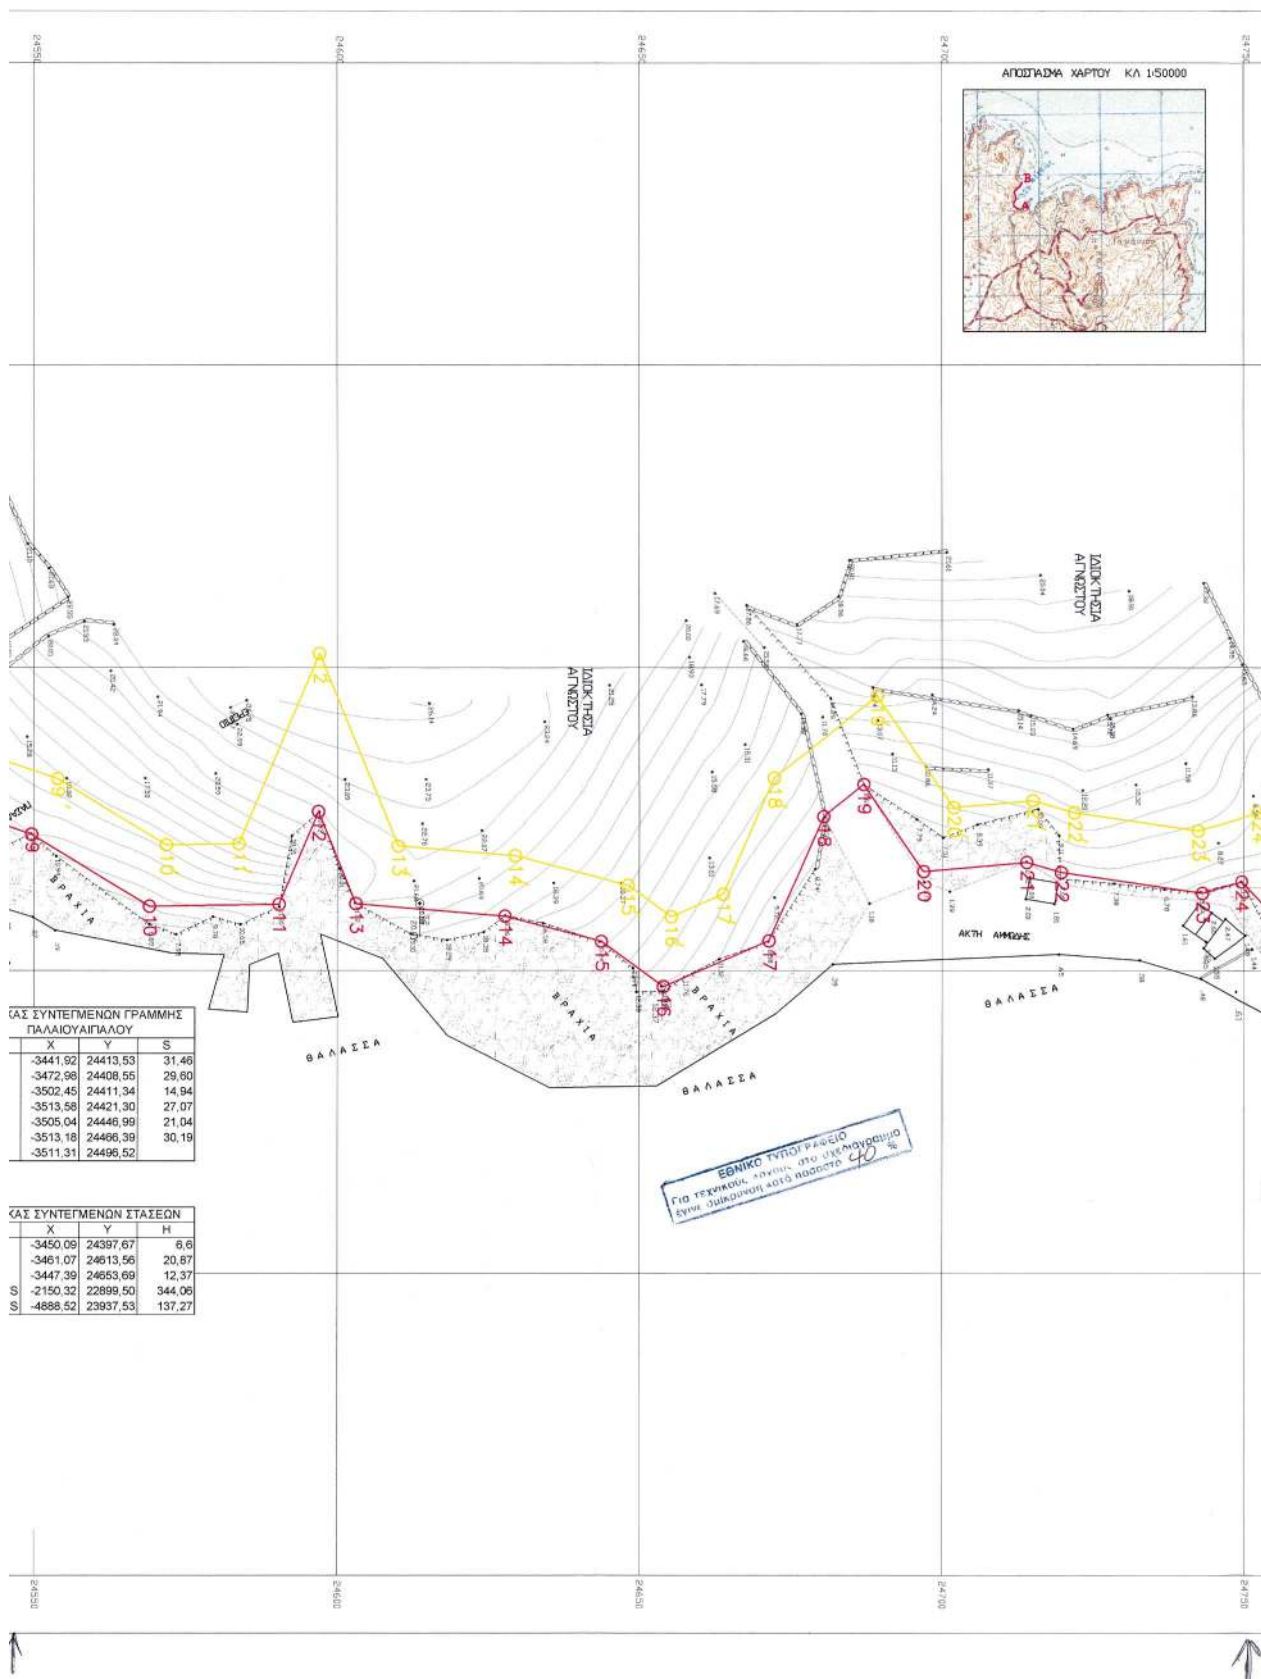

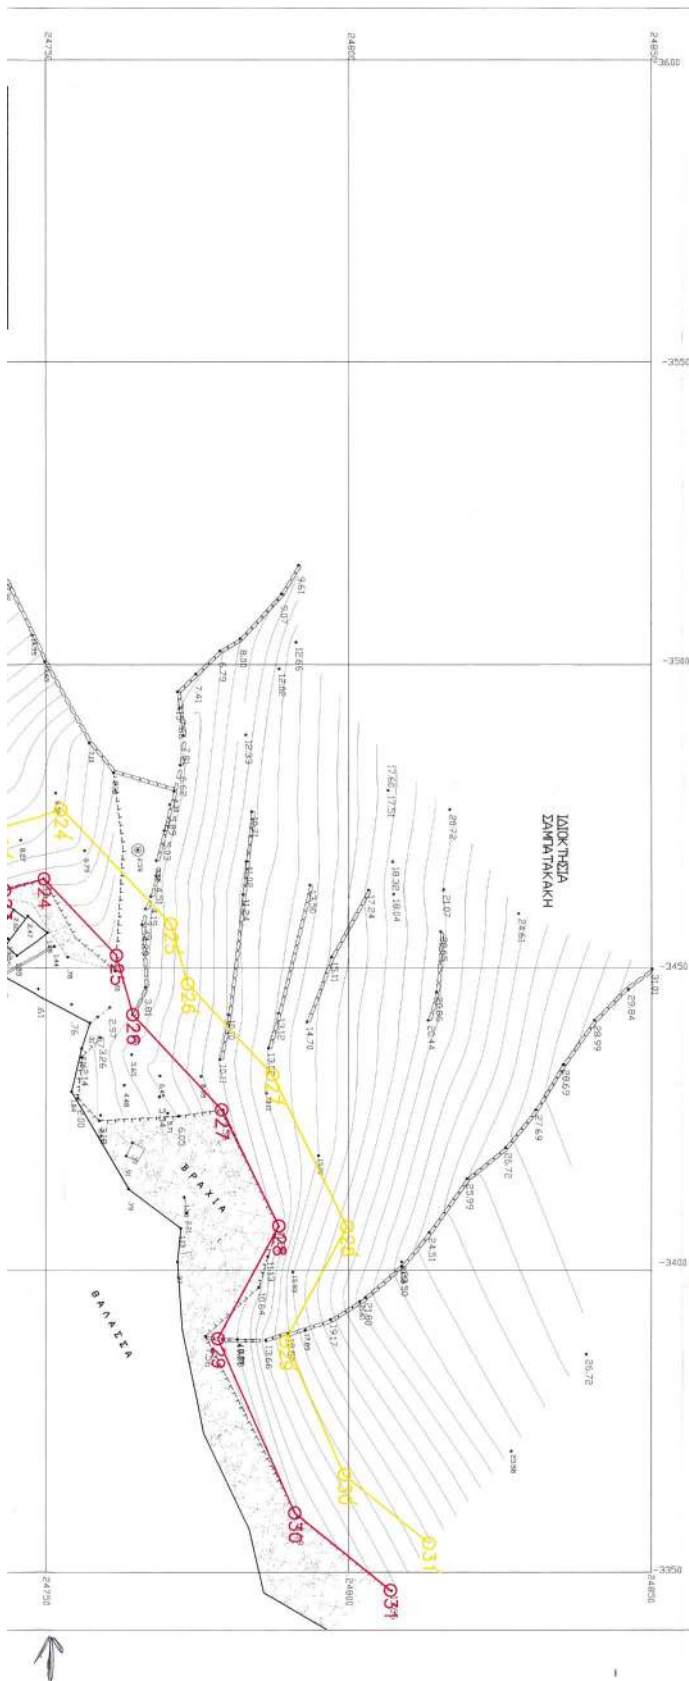

ΥΠΟΜΝΗΜΑ ΕΠΙΤΡΟΠΗΣ

1. ΤΟ ΠΑΡΟΝ ΤΟΠΟΓΡΑΦΙΚΟ ΔΙΑΓΡΑΜΜΑ ΣΥΝΟΛΕΥΕΙ ΤΗΝ ΑΠΟ 27/2/2003 ΕΚΘΕΣΗ ΤΗΣ ΕΠΙΤΡΟΠΗΣ ΚΑΘΟΡΙΣΜΟΥ ΤΩΝ ΟΡΙΩΝ ΤΟΥ ΑΙΓΙΑΛΟΥ (ΑΡΘΡΟ 3 Ν. 2971/2002)

2. — ΓΡΑΜΜΗ ΑΙΓΙΑΛΟΥ
— ΓΡΑΜΜΗ ΠΑΡΑΛΙΑΣ
— ΓΡΑΜΜΗ ΠΑΛΑΙΟΥ ΑΙΓΙΑΛΟΥ

3. ΟΙ ΚΟΡΥΦΕΣ ΤΩΝ ΟΡΙΟΓΡΑΜΜΩΝ ΟΡΙΖΟΝΤΑΙ ΜΕ ΟΡΘΟΓΩΝΙΕΣ ΣΥΝΝΕΣ ΕΞΑΡΤΗΜΕΝΕΣ ΑΠΟ ΤΟ ΚΡΑΤΙΚΟ ΔΙΚΤΥΟ (ΕΛΛ. ΔΟΦΟΝΙΟ)

4. ΣΤΗ ΖΩΝΗ ΤΟΥ ΑΙΓΙΑΛΟΥ ΥΠΑΡΧΟΥΝ ΚΤΙΣΜΑΤΑ ΚΑΙ ΔΕΝ ΕΞΑΙΡΟΥΝΤΑΙ

Ο ΠΡΟΕΔΡΟΣ

Τ.Υ.

ΣΤΕΛΙΟΣ ΣΕΖΕΝΙΑΣ
 ΠΡΟΣΤΑΜΕΝΟΣ ΚΤΗΜΑΤΙΚΗΣ
 ΥΠΗΡΕΣΙΑΣ Ν. ΚΥΚΛΑΔΩΝ

ΤΑ ΜΕΛΗ

1. Τ.Υ.

ΘΕΟΔΩΡΟΣ ΚΙΟΥΠΙΔΗΣ
 ΤΕΧΝΟΛΟΓΟΣ ΤΟΠΟΓΡΑΦΟΣ

2. Τ.Υ.

ΑΝΤΩΝΙΟΣ ΡΑΠΑΤΖΙΚΟΣ
 ΥΠΗΡΧΗΣ ΜΥΚΟΝΟΥ

ΕΛΕΓΧΘΗΚΕ
 ΕΓΓ. ΤΟΠΟΥ ΓΙΑ ΤΗΝ ΑΚΡΙΒΕΙΑ
 ΤΗΣ ΑΠΟΤΥΠΩΣΗΣ

Ο ΕΛΕΓΞΑΣ
 27-2-2003
 Τ.Υ.

ΘΕΟΔΩΡΟΣ ΚΙΟΥΠΙΔΗΣ
 ΤΕΧΝΟΛΟΓΟΣ ΤΟΠΟΓΡΑΦΟΣ

ΕΛΕΓΧΘΗΚΕ
 27-2-2003
 Τ.Υ.

ΔΕΜΠΡΕΣΗ ΒΙΚΤΟΡΙΑ
 ΤΟΠΟΓΡΑΦΟΣ ΜΗΧΑΝΙΚΟΣ



ΤΟΠΟΓΡΑΦΙΚΟ ΔΙΑΓΡΑΜΜΑ ΚΑΘΟΡΙΣΜΟΥ ΟΡΙΩΝ ΑΙΓΙΑΛΟΥ - ΠΑΡΑΛΙΑΣ

ΠΕΡΙΟΧΗ ΜΕΡΘΙΑ
 ΔΗΜΟΣ ΜΙΚΟΝΟΥ
 ΕΠΑΡΧΙΑ ΜΥΚΟΝΟΥ
 ΑΡΜΟΔΙΑ ΚΤΗΜ. ΥΠΗΡ. ΣΥΡΟΥ
 ΝΟΜΑΡΧΙΑ ΣΥΡΟΥ

ΕΝΔΙΑΦΕΡΟΜΕΝΟΣ ΣΑΜΠΑΤΑΚΑΚΗΣ

ΚΛΙΜΑΚΑ 1:500
 ισοδιαστολή 1.0 μ

ΤΡΙΓΩΝΟΜΕΤΡΙΚΗ ΕΞΑΡΤΗΣΗ $\Phi 0 = 37' 15''$ $\lambda 0 = +1' 45''$ ΝΑΤΤ
 ΥΦΟΜΕΤΡΙΚΗ ΑΦΕΤΗΡΙΑ Μ.Σ.Θ.

ΜΕΘΟΔΟΣ ΑΠΟΤΥΠΩΣΗΣ ΗΛΕΚΤΡΟΝΙΚΗ
 ΧΡΟΝΟΛΟΓΙΑ ΑΠΟΤΥΠΩΣΗΣ ΟΚΤΩΒΡΙΟΣ 2002

ΥΠΟΜΝΗΜΑ ΣΥΜΒΟΛΩΝ

— ΟΡΙΑ
 — ΕΞΟΧΛΙΣΙΑ
 — ΓΡΑΝΕΣ
 — ΣΥΡΜΑΤΟΠΛΑΣΤΗ
 — ΑΚΤΗ ΒΡΑΧΩΔΕΙΣ
 — ΑΚΤΗ ΑΜΜΩΔΕΙΣ

ΣΥΡΟΣ ΟΚΤΩΒΡΙΟΣ 2002
 Ο ΣΥΝΤΑΞΑΣ ΜΗΧΑΝΙΚΟΣ

ΝΙΚΟΛΑΟΣ ΖΑΝΝΗΣ

ΠΛΗ. ΤΟΠΟΓΡΑΦΟΣ ΜΗΧΑΝΙΚΟΣ Α, Β, Γ, Δ.
 ΜΕΛΟΣ Τ.Ε.Ε., ΑΡΙΘΜΟΣ ΑΝΤΙΦΩΝ 721207
 ΕΠΙΣΤΡΟΦΗ - ΕΡΓΟ - ΕΡΓΑ, 24 x 0.2

Αριθ. οικ. ΠΕΧΩ 4350/φ.τροπ/03

(2)

Τροποποίηση εγκεκριμένου ρυμοτομικού σχεδίου για τη θεσμοθέτηση παλαιάς αγροτικής οδού (Οδού Γρεβενών) σε εγκεκριμένο πεζόδρομο στα Ο.Τ. 115 και 127 του Δημ. Διαμ/τος Αιαντείου Σαλαμίνας.

Ο ΓΕΝΙΚΟΣ ΓΡΑΜΜΑΤΕΑΣ ΠΕΡΙΦΕΡΕΙΑΣ ΑΤΤΙΚΗΣ

Έχοντας υπ' όψη:

1) Το Ν. 2503/1997 (ΦΕΚ 107Α/30.5.1997) «Διοίκηση, Οργάνωση, Στελέχωση της Περιφέρειας κ.λπ.».

2) Το Ν. 1577/1985 «Γενικός Οικοδομικός Κανονισμός, όπως ισχύει μετά το Ν.2831/2000 (ΦΕΚ 140 Α).

3) Τα άρθρα 152 παρ. 6 154, 160 και 161 του από 14/27.7.1999 Π.Δ. «Κώδικας Βασικής Πολεοδομικής Νομοθεσίας» (ΦΕΚ 580 Δ).

4) Την 75724/1151/30.12.1983 (ΦΕΚ 767Β/30.12.1983) Κοινή Απόφαση Υπουργών Προεδρίας της Κυβερνήσεως και ΧΟΠ «Κωδικοποίηση τροποποίηση και συμπλήρωση των Συλλογικών Οργάνων γνωμοδοτικής και αποφασιστικής αρμοδιότητας του Υπ. ΧΟΠ σε ενιαίο κείμενο.

5) Την 11383/20.3.2000 απόφαση μας περί «Συγκρότησης Περιφερειακού Συμβουλίου Χωροταξίας Οικισμού και Περιβάλλοντος (Περ. ΣΧΟΠ της Περιφέρειας Αττικής, όπως τροποποιήθηκε και συμπληρώθηκε με τις 27112/30.6.2000, 46931/30.10.2000, 46320/11.9.2001 και 11944/28.2.2002 και 19110/17.4.2003 αποφάσεις μας.

6) Το άρθρο 29 του Ν. 2831/2000 (ΦΕΚ 140Α/13.6.2000) όπως τροποποιήθηκε με το άρθρο 10 του Ν. 3044/2002 (ΦΕΚ 197/2002).

7) Την 133/2002 απόφαση του Δημοτικού Συμβουλίου του Δήμου Σαλαμίνας

8) Την ΠΕΧΩ 2316/φ. τροποποιήσεων/2003 εισήγηση της Δ/σης ΠΕΧΩ Περιφέρειας Αττικής.

9) Τη θετική γνωμοδότηση του ΣΧΟΠ της Περιφέρειας Αττικής που διατυπώθηκε στην 13η συνεδρίαση της 18.9.2003 πράξη 3η.

10) Το γεγονός ότι από τις κανονιστικές διατάξεις της απόφασης αυτής δεν προκαλείται δαπάνη σε βάρος του κρατικού προϋπολογισμού και του οικείου ΟΤΑ, αποφασίζουμε:

1. Εγκρίνεται η τροποποίηση του εγκεκριμένου ρυμοτομικού σχεδίου στο Αιάντειο του Δήμου Σαλαμίνας στα Ο.Τ. 115 και 127, με τη θεσμοθέτηση της οδού Γρεβενών σε εγκεκριμένο πεζόδρομο, με τη δημιουργία δύο νέων Ο.Τ. 115α και 127α αντίστοιχα, όπως αυτή φαίνεται στο συνημμένο στην παρούσα απόφαση τοπογραφικό διάγραμμα σε κλίμακα 1:500 που θεωρήθηκε από την Προϊσταμένη της Δ/σης ΠΕΧΩ Περιφέρειας Αττικής και που αντίτυπο του σε φωτοσμίκρυνση δημοσιεύεται με την παρούσα απόφαση.

2. Η ισχύς της παρούσας απόφασης αρχίζει από τη δημοσίευση της στην Εφημερίδα της Κυβερνήσεως.

Η παρούσα απόφαση να δημοσιευθεί στην Εφημερίδα της Κυβερνήσεως.

Αθήνα, 3 Οκτωβρίου 2003

Ο Γενικός Γραμματέας Περιφέρειας
ΜΙΧΑΗΛ ΚΥΡΙΑΚΙΔΗΣ



ΑΙΑΝΤΕΙΟ ΣΑΛΑΜΙΝΑΣ

ΤΟΠΟΓΡΑΦΙΚΟ ΔΙΑΓΡΑΜΜΑ


ΠΡΟΤΑΣΗ ΤΡΟΠΟΠΟΙΗΣΗΣ

ΚΛΙΜΑΚΑ 1:500



ΓΕΩΡΓΙΟΣ
ΔΙΠΛΩΜ.
ΕΘΝΙΚΟΥ
ΜΕΛΟΣ Τ
ΑΡΧΙΤΕΚΤ
Τ.Ε.Α. 198

ΑΠΟΣΠΑΣΜΑ ΑΠΟ ΤΟ ΕΓΚΕΚΡΥΜΕΝΟ ΣΧΕΔΙΟ ΚΑΙ 1:2000

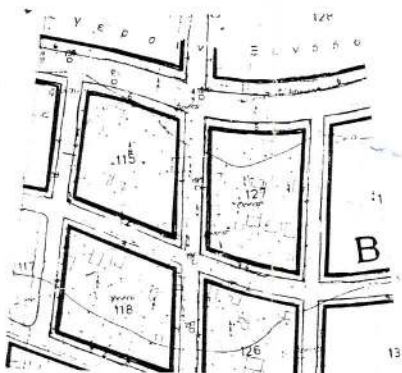

ΠΙΝΑΚΑΣ ΙΔΙΟΚΤΗΣΙΩΝ

α/α	Όνοματεπώνυμο	Διευθυνση		
1	ΣΟΥΒΑΤΖΟΓΛΟΥ ΙΣΑΒΕΛΛΑ	ΑΡΤΗΣ 28 - ΠΕΡΙΜΕΤΕ		
2	ΓΡΕΤΟΥ ΑΙΚΑΤΕΡΙΝΗ	ΔΕΘΕΝΗΣ 6 - ΠΑΝ. ΣΟΦΙΑ		
3	ΜΗΝΙΕΤΑ ΚΩΝΣΤΑΝΤΙΝΗ	ΠΑΡΑΔΟΣ ΠΛΗΜΥΡΙΑΣΤΙΣΣΑΣ 22-ΠΕΡΙΜΕΤΕ		
4	ΜΑΝΑ ΕΥΓΕΝΙΑ	ΚΟΝΙΣΤΕΡΑΣ 75 - ΝΙΣΣΙΑ		
5	ΛΕΟΝΩΔΙ ΔΙΟΝΥΣΙΑ	ΔΕΘΕΝΗΣ 15 - Π. ΠΥΡΓΟΣ		
6	ΑΥΤΙΑ ΑΦΕΝΤΟΠΟΥΛΑ	ΚΕΣΤΑ ΒΑΡΝΑΛΑ 49 - ΚΟΡΥΜΑΛΛΟΣ	ΤΣΟΝΒΕΚΑΚΙΔΩΝ ΕΡΜΗ	ΚΙΣΚΟΥ Α - ΝΙΣΣΙΑ
7	ΜΑΥΡΙΔΟΥ ΣΟΦΙΑ	ΚΑΡΑΚΩΝΙΟΥΝΗ 40 - ΝΙΣΣΙΑ		
8	ΔΙΟΝΙΣΙΟΣ			
9	ΣΕΡΑΦΕΙΜΟΣ ΚΩΝΣΤΑΝΤΙΝΟΣ	ΠΑΠΑΝΙΚΟΛΑ 1 - ΝΙΣΣΙΑ		
10	ΣΑΛΑΡΑ ΤΡΙΝΤΑΦΥΛΛΙΑ	ΝΕΓΑΝΟΥ ΜΕΣΟΛΩΝΟΣ 105 - ΚΟΡΥΜΑΛΛΟΣ	ΣΑΛΑΡΑΣ ΧΡΗΣΤΟΣ	ΝΕΓ. ΜΕΣΟΛΩΝΟΣ 105 - ΚΟΡΥΜΑΛΛΟΣ
11	ΣΑΛΑΡΑ ΚΩΝΣΤΑΝΤΙΝΗ	ΝΕΓΑΝΟΥ ΜΕΣΟΛΩΝΟΣ 105 - ΚΟΡΥΜΑΛΛΟΣ		
12	ΚΑΡΑΚΩΝΙΟΥΝΗ ΜΑΡΙΑ	ΚΟΝΙΣΤΕΡΑΣ 7 - ΝΙΣΣΙΑ		
13	ΛΕΟΝΩΔΙ ΔΙΟΝΥΣΙΑ	ΔΕΘΕΝΗΣ 15 - Π. ΠΥΡΓΟΣ		
14	ΚΩΝΣΤΑΝΤΙΝΟΣ ΚΩΝΣΤΑΝΤΙΝΟΣ	ΠΕΡΙΜΕΤΕ 16 - ΠΕΡΙΣΤΕΡΕΙ		
15	ΚΑΡΑΚΩΝΙΟΥΝΗ ΜΑΡΙΑ	ΚΕΣΤΑ ΒΑΡΝΑΛΑ 49 - ΚΟΡΥΜΑΛΛΟΣ	ΚΑΡΑΚΩΝΙΟΥΝΗ ΜΑΡΙΑ	ΚΕΣΤΑ ΒΑΡΝΑΛΑ 49 - ΚΟΡΥΜΑΛΛΟΣ
16	ΧΡΙΣΤΟΦΟΡΟΣ ΧΡΗΣΤΟΣ	ΣΑΒΑΤΩΝΗ 18 - ΠΕΡΙΜΕΤΕ		
17				

O.T 129

ΥΠΟΜΝΗΜΑ

- 1) ----- Καταργούμενες Οικοδομικές και Ρυμοτομικές Γραμμές
 2) ----- Προτεινόμενες Οικοδομικές και Ρυμοτομικές Γραμμές

ΟΡΟΙ ΔΟΜΗΣΗΣ

Διάταγμα Ρυμοτομίας 29-1-1973 694/1973

ΓΟΚ προ ΓΟΚ

15.00μ 12.00μ

400.00μ 300.00μ

Υψος Καλύψης ΓΟΚ 85

Σ.Δ 0.60

Βεβαιώνεται το παρόν τοπογραφικό για την υπάρχουσα κατάσταση καθώς και τις καταργούμενες οικοδομικές και ρυμοτομικές γραμμές και όρους δόμησης

Ο ΕΛΕΓΞΑΣ

Σελόννη 12/3/2003

Α. Σαλάρης

Ο Συντάκτας

ΕΦΡΑΙΜΟΣ Ο. ΚΑΤΣΑΡΟΣ
 ΠΛΑΤΩΝ. ΑΡΧΙΤΕΚΤΟΝ ΜΗΧΑΝΙΚΟΣ
 ΘΗΚΟΥ ΜΕΤΕΓΕΛΛΕΣΤΕΛΕΓΜΕΝΟΥ
 ΕΛΛΟΣ Τ.Ε.Ε. ΑΝΘ. ΠΥΡΓΟΥ
 ΑΦΗΤΡΙΝΗΣ 18 Τ.Κ. 10661-ΑΘΗΝΑ
 ΚΑ. 4832553 ΤΑΧ. 442234



ΘΕΩΡΗΘΗΚΕ
 και συνετάχθη την υπ' αριθμ. 4338/2003
 12/3/2003
 ΤΟ ΓΕΝΙΚΟ
 ΤΟ ΕΓΚΛΗΜΑ

ΟΝ ΠΡΟΤΕΛΕΥΟΝΤΟΣ ΤΗ
 ΤΗΣ ΔΙΑΔΙΚΑΣΙΑΣ
 Αθήνα 12/3/2003

ΓΕΝΙΚΟ ΜΠΟΛΟΜΑΝΟΥ
 ΣΥΝΤΑΚΤΗΣ
 Αρ. 4338/2003

