



04011202410030008



11193

ΕΦΗΜΕΡΙΣ ΤΗΣ ΚΥΒΕΡΝΗΣΕΩΣ

ΤΗΣ ΕΛΛΗΝΙΚΗΣ ΔΗΜΟΚΡΑΤΙΑΣ

ΤΕΥΧΟΣ ΤΕΤΑΡΤΟ

Αρ. Φύλλου 1120

24 Οκτωβρίου 2003

ΠΕΡΙΕΧΟΜΕΝΑ

ΑΠΟΦΑΣΕΙΣ

- Καθορισμός ορίων αιγιαλού - παραλίας, στη θέση «ΟΡΜΟΣ ΦΩΚΟΥ» νήσου Μυκόνου Ν. Κυκλάδων.. 1
- Καθορισμός χρήσης γης παραχωρούμενης κοινόχρηστης έκτασης, του αγροκτήματος Πλάτης Δήμου Τριγώνου, ως χώρο εγκατάστασης πειραματικού αγρού καλλιέργειας σπαραγγιού. 2

ΑΠΟΦΑΣΕΙΣ

- Αριθ. 1034368/2882/Β0010 (1)
Καθορισμός ορίων αιγιαλού - παραλίας, στη θέση «ΟΡΜΟΣ ΦΩΚΟΥ» νήσου Μυκόνου Ν. Κυκλάδων.

Ο ΥΦΥΠΟΥΡΓΟΣ ΟΙΚΟΝΟΜΙΑΣ ΚΑΙ ΟΙΚΟΝΟΜΙΚΩΝ

Έχοντας υπόψη:

1. Τις διατάξεις του Ν. 2971/2001 (ΦΕΚ 285/τ.Α'/19.12.2001) «Περί αιγιαλού και παραλίας».
2. Τις διατάξεις του Ν.Δ. 439/70 «περί συμπληρώσεως των διατάξεων περί αιγιαλού».
3. Τις διατάξεις του Ν. 3200/55 «Περί διοικητικής αποκέντρωσης» όπως αυτές τροποποιήθηκαν και ισχύουν σήμερα με τα Ν.Δ. 532/1970, Β.Δ. 704/1970, Β.Δ. 705/1970, Β.Δ. 192/1972, Π.Δ. 71/1984, Π.Δ. 347/1986, Ν. 2026/1992 και Π.Δ. 97/1993.
4. Τις διατάξεις του άρθρου 19 παράγρ.5 Ν. 2344/1995, του άρθρου 52 παρ.6 Ν. 2218/1994, του άρθρου 4 παρ.7 του Ν. 2240/1994, δυνάμει των οποίων αρμοδιότητες του Υπουργείου Οικονομικών που είχαν μεταβιβασθεί στους Νομάρχες, ανήκουν στον Περιφερειακό Δ/ντή, σε συνδυασμό με αυτές του άρθρου 14 παρ.2 του Ν. 2399/1996 με τις οποίες προβλέπεται η κατάργηση των θέσεων των Περι/κών Δ/ντών, οι αρμοδιότητες πλέον του οποίου περιήλθαν στο Γενικό Γραμματέα της Περιφέρειας και ασκούνται από τον Αναπληρωτή Περι/κό Δ/ντή.
5. Τις διατάξεις του τετάρτου εδαφίου της παρ. 2 του άρθρου 1 και της παρ. 6 του ιδίου άρθρου του Ν. 2503/97 «Διοίκηση, οργάνωση, στελέχωση της Περιφέρειας, ρύθμιση θεμάτων για την Τοπική Αυτοδιοίκηση και άλλες διατάξεις» (ΦΕΚ 107/Α'), σύμφωνα με τις οποίες οι Περιφε-

ρειακές Υπηρεσίες του Υπουργείου Οικονομικών, που συγκροτούσαν την Περιφερειακή Διοίκηση του Νομού ή της Νομαρχίας, δεν υπήχθησαν στην ενιαία οργανική μονάδα της Περιφέρειας, ούτε καταργήθηκαν, αλλά αποτελούν από 1.9.1997, Υπηρεσίες του Υπουργείου Οικονομικών.

6. Το 28979/31.7.1997 έγγραφο της Δ/σης Διοίκησης του Υπουργείου Εσωτερικών, Δημ.Διοίκησης και Αποκέντρωσης σύμφωνα με το οποίο οι αρμοδιότητες του Γενικού Γραμματέα της Περιφέρειας σε θέματα Υπηρεσιών του Υπουργείου Οικονομικών, μεταφέρονται από 1-9-1997 στον Υπουργό Οικονομικών.

7. Την 1065956/863/Α0006/15.7.2003 (ΦΕΚ 985 τ.Β'/16.7.2003) κοινή απόφαση των Πρωθυπουργού και Υπουργού Οικονομίας και Οικονομικών, περί ανάθεσης αρμοδιοτήτων του Υπουργού Οικονομίας και Οικονομικών στους Υφυπουργούς».

8. Την 1115093/1378/Α0006/17.12.2001 (ΦΕΚ 1720 τ.Β'/21.12.2001) απόφαση του Υφυπουργού Οικονομικών, περί μεταβίβασης αρμοδιοτήτων του Υφυπουργού Οικονομικών στο Γενικό Γραμματέα, στους Γενικούς Διευθυντές κλπ. του Υπουργείου Οικονομικών, όπως αυτή τροποποιήθηκε με την 1041136/468/Α0006/18.5.2002 (ΦΕΚ 633/22.5.2002 τ.Β') Απόφαση του Υφυπουργού Οικονομίας και Οικονομικών.

9. Την από 8.10.2002 έκθεση της Επιτροπής καθορισμού των ορίων αιγιαλού και παραλίας στη θέση Όρμος Φωκού νήσου Μυκόνου Ν. Κυκλάδων, και το από Ιούλιο 2002 τοπογραφικό υψομετρικό και κτηματολογικό διάγραμμα κλίμακας 1:500 το οποίο έχει συνταχθεί από τον Παναγιώτη Στάθη, Τοπογράφο Μηχανικό σε μία πινακίδα. Ελέγχθηκε και θεωρήθηκε στις 8.10.2002 από την Βικτωρία Λεμποτέση Τοπογράφο Μηχανικό της Κτηματικής Υπηρεσίας Κυκλάδων.

10. Το 544.5/134/03/ΣΧ. 147/17.2.2003 έγγραφο του Γενικού Επιτελείου Ναυτικού, αποφασίζουμε:

Επικυρώνουμε την από 8.10.2002 έκθεση της κατά το άρθρο 3 του Ν. 2971/2001 «περί αιγιαλού - παραλίας» αρμόδιας Επιτροπής καθορισμού ορίων αιγιαλού και παραλίας για τον καθορισμό αιγιαλού παραλίας στη θέση «ΟΡΜΟΣ ΦΩΚΟΥ» νήσου Μυκόνου Ν. Κυκλάδων, καθώς επίσης και το από Ιούλιο 2002 τοπογραφικό - υψομετρικό και κτηματολογικό διάγραμμα κλίμακας 1:500 το οποίο έχει συνταχθεί από τον Παναγιώτη Στάθη, Τοπογράφο Μηχανικό σε μία (1) πινακίδα, ελέγχθηκε και θεωρήθηκε στις

8.10.2002 από την Βικτωρία Λεμποτέση Τοπογράφο Μηχανικό της Κτηματικής Υπηρεσίας Κυκλάδων.

Στο τοπογραφικό αυτό διάγραμμα καθορίσθηκε η οριογραμμή του αιγιαλού, με κόκκινη συνεχή πολυγωνική γραμμή με στοιχεία 1,2,3,.....21,22,23.

Η οριογραμμή της παραλίας, με κίτρινη συνεχή πολυγωνική γραμμή με στοιχεία 1',2',3',.....21',22',23'.

Η ζώνη παραλίας έχει πλάτος 10μ. διότι δεν εξυπηρετούνται οι σκοποί του άρθρου 1 παρ. 2 του Ν. 2971/2001.

Δεν υφίσταται παλαιός αιγιαλός.

Δεν εξαιρούνται τα κτίσματα που βρίσκονται στη ζώνη παραλίας.

Η παρούσα απόφαση μαζί με την έκθεση της Επιτροπής και το τοπογραφικό διάγραμμα να δημοσιευθούν στην Εφημερίδα της Κυβερνήσεως.

Αθήνα, 22 Σεπτεμβρίου 2003

Με εντολή Υφυπουργού

Ο Γενικός Δ/ντής Δημ. Περιουσίας και Εθν. Κληρ/των
ΣΠΥΡΟΣ Ι. ΣΤΑΘΗΣ

ΕΚΘΕΣΗ

ΕΠΙΤΡΟΠΗΣ ΚΑΘΟΡΙΣΜΟΥ ΤΩΝ ΟΡΙΩΝ ΤΟΥ ΑΙΓΙΑΛΟΥ (ΑΡΘΡΟ 3 Ν. 2971/19.12.2001)

Για τον καθορισμό των ορίων του αιγιαλού που γίνεται για πρώτη φορά στη θέση «Όρμος Φωκού» ν. Μυκόνου.

Στη Μύκονο, σήμερα 8.10.2002, οι υπογεγραμμένοι:

1. ΣΤΕΛΙΟΣ ΣΕΖΕΝΙΑΣ, Προϊστάμενος της Κτηματικής Υπηρεσίας του Νομού Κυκλάδων, ως πρόεδρος,

2. ΒΙΚΤΟΡΙΑ ΛΕΜΠΟΤΕΣΗ, Τοπογράφος Μηχανικός της Κτηματικής Υπηρεσίας, ως μέλος και

3. ΑΝΤΩΝΙΟΣ ΡΑΠΑΤΖΙΚΟΣ, Αν/της Λιμενάρχης Μυκόνου, ως μέλος.

Τα μέλη της Επιτροπής:

1. ΕΜΜΑΝΟΥΗΛ ΚΑΛΑΒΡΟΣ, Διευθυντής Χωροταξίας και Περιβάλλοντος της Γενικής Γραμματείας Περιφέρειας Ν. Αιγαίου και

2. ΔΗΜΗΤΡΙΟΣ ΜΠΟΥΝΤΟΥΡΗΣ, Διευθυντής της Διεύθυνσης Πολεοδομίας Νομαρχιακής Αυτοδιοίκησης Ν. Κυκλάδων αν και προσκλήθηκαν με την 5505/7.10.2002 Πρόσκληση του Προέδρου δεν παρευρέθησαν αποτελούντες την επιτροπή καθορισμού των ορίων του αιγιαλού δυνάμει του άρθρου 100 Π.Δ. 284/88 όπως αυτό τροποποιήθηκε με τις διατάξεις του άρθρου 3 του Ν. 2971/19.12.2001 «περί αιγιαλού και παραλίας», σε συνδυασμό με την 953/30.1.2002 Απόφαση Οικονομικής Επιθεώρησης

της Ανατολικής Αττικής «περί ορισμού μελών Επιτροπής Καθορισμού ορίων αιγιαλού και παραλίας» μεταβήκαμε επί τόπου στην προαναφερθείσα περιοχή και λαβόντες υπ' όψη:

1. Την χωρίς ημερομηνία αίτηση της Άννας Γρυπάρη για καθορισμό των ορίων του αιγιαλού στην εν λόγω θέση.

2. Το τοπογραφικό, υψομετρικό και κτηματολογικό διάγραμμα, εξαρτημένο από το κρατικό δίκτυο με προβολικό σύστημα (HATT), το οποίο συντάχθηκε τον Ιούλιο 2002, από τον Παναγιώτη Στάθη, Τοπογράφο Μηχ/κό σε μία πινακίδα σε κλίμακα 1:500, ελέγχθηκε επιτόπου για την ακρίβεια της αποτύπωσης την 8.10.2002 από την Βικτωρία Λεμποτέση Τοπογράφο Μηχανικό της Κτηματικής Υπηρεσίας Ν. Κυκλάδων και θεωρήθηκε την ίδια ημερομηνία από την ίδια.

3. Τις διατάξεις του Ν. 2971/2001 «Αιγιαλός, παραλία και άλλες διατάξεις» όπως αυτός ισχύει & τον Ν. 1337/83 καθώς και την προς αυτόν σχετική Δικαστηριακή και Διοικητική Νομολογία.

4. Την από την επιτόπια μετάβαση σχηματισθείσα αντίληψη περί του πλάτους της βρεχόμενης ζώνης της ξηράς και λοιπών συναφών στοιχείων, δηλαδή :

α) Η μορφολογία της ακτής είναι βραχώδης χωρίς βλάστηση και σε κάποια σημεία με απότομες κλίσεις. Στην ακτή σχηματίζεται μία μόνο μικρή αμμουδιά.

β) Η περιοχή επηρεάζεται από ανέμους βορειών-βορειο-οδυτικών διευθύνσεων, αποφασίζουμε:

1. Καθορίζουμε επί του ανωτέρω τοπογραφικού διαγράμματος :

α) Την οριογραμμή του αιγιαλού με κόκκινη συνεχή πολυγωνική γραμμή και στοιχεία 1, 2, 3, 21, 22, 23.

β) Την οριογραμμή της παραλίας με κίτρινη συνεχή πολυγωνική γραμμή και στοιχεία 1', 2', 3', 21', 22', 23'.

Αποφαινόμεστε ότι δεν υφίσταται παλαιός αιγιαλός.

2. Η ζώνη παραλίας έχει πλάτος 10 μ. διότι διαφορετικά δεν εξυπηρετούνται οι σκοποί του άρθρου 1 παρ. 2 του Ν. 2971/2001.

3. Δεν εξαιρούνται τα κτίσματα που βρίσκονται στη ζώνη παραλίας.

Η Επιτροπή


Ο Πρόεδρος

ΣΤΕΛΙΟΣ ΣΕΖΕΝΙΑΣ


Τα Μέλη

ΒΙΚΤΟΡΙΑ ΛΕΜΠΟΤΕΣΗ

ΑΝΤΩΝΙΟΣ ΡΑΠΑΤΖΙΚΟΣ

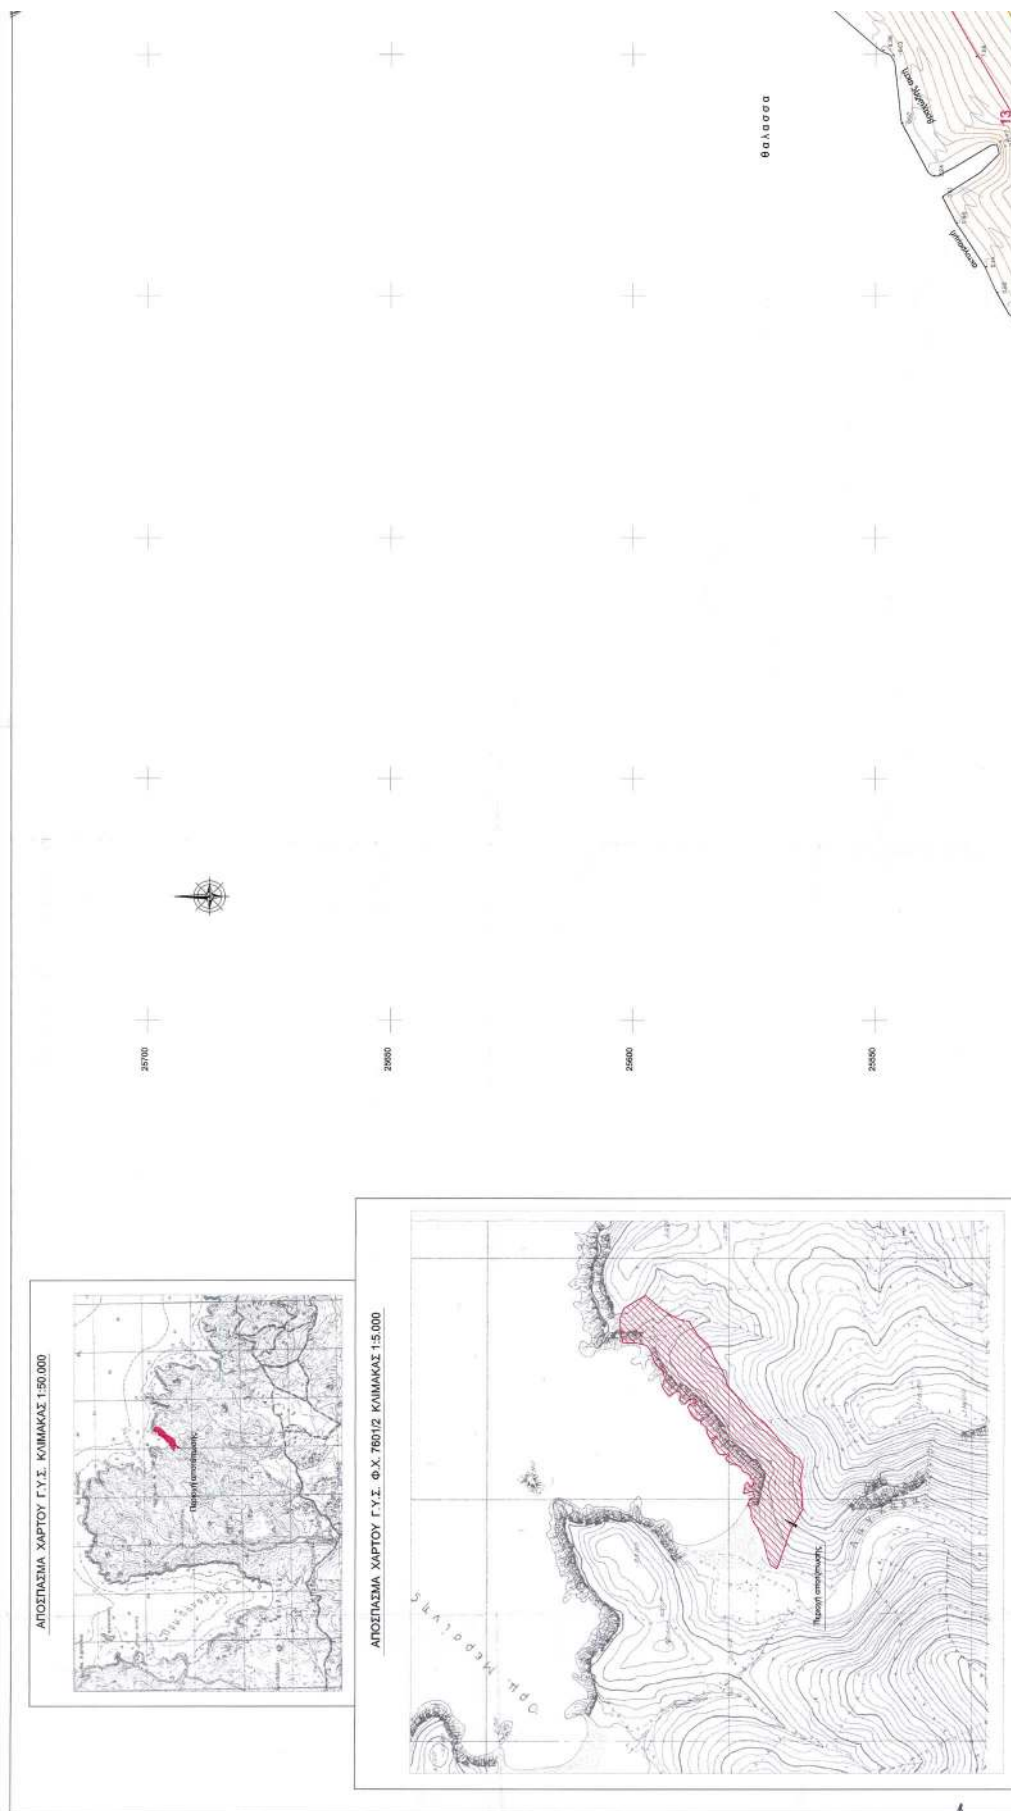



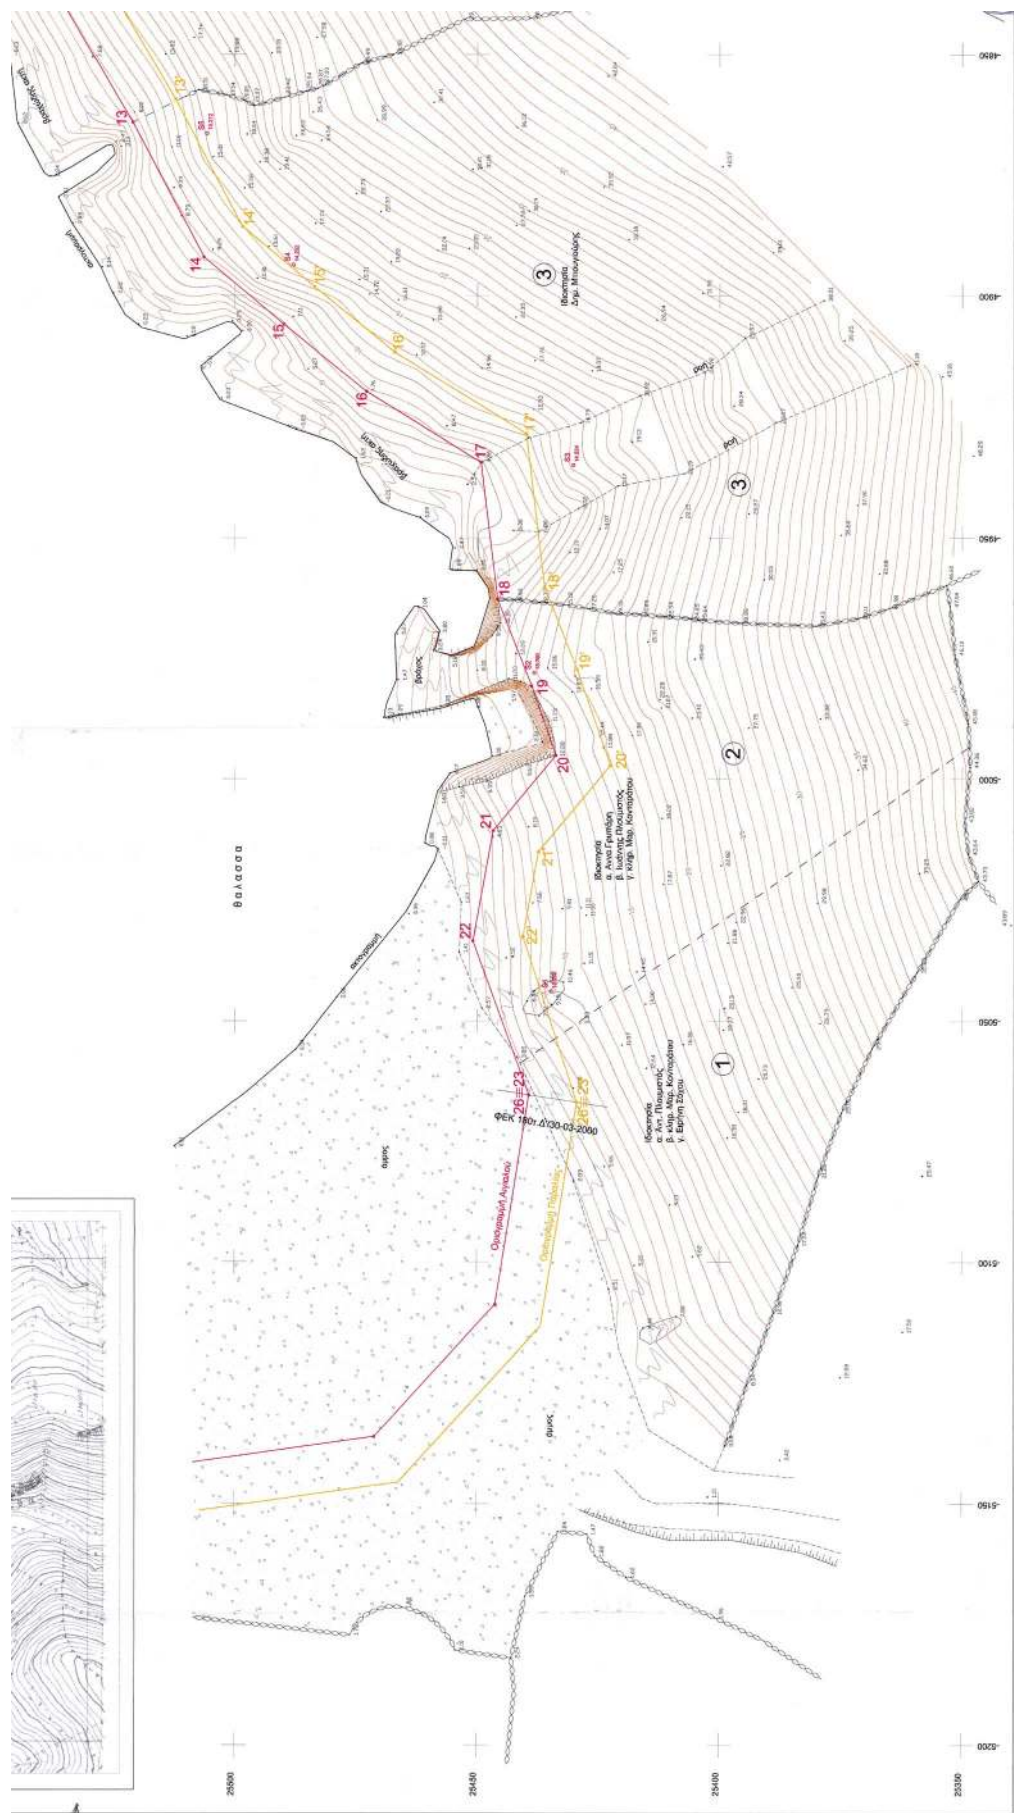



ΠΙΝΑΚΑΣ ΦΕΡΟΜΕΝΩΝ ΔΙΟΚΤΗΤΩΝ	
Α/Α ΔΙΟΚΤΗΤΗΣ	ΔΙΟΚΤΗΤΗΣ
1	α. Αντ. Πουσαπής β. κ.αρ. Μαρ. Κοταράου γ. κ.αρ. Ν. Μουγιούρη
2	α. Αντ. Παπαδόπουλος β. Ιωάννης Παπαδόπουλος γ. κ.αρ. Μαρ. Κοταράου
3	Δ.αρ. Μπουγιούρης
4	Ε. Μπουγιούρης

ΣΥΝΗΘΕΣ ΚΟΡΥΦΩΝ ΑΓΓΙΛΟΥ		
Κορυφή	X	Y
1	-4864.003	25713.675
2	-4867.725	25689.947
3	-4871.640	25655.443
4	-4867.080	25665.683
5	-4705.748	25645.177
6	-4726.372	25625.182
7	-4751.154	25624.823
8	-4767.577	25611.770
9	-4772.149	25599.964
10	-4791.072	25564.891
11	-4816.288	25558.773
12	-4833.268	25537.783
13	-4850.071	25512.748
14	-4860.020	25496.408
15	-4865.936	25489.848
16	-4918.822	25472.854
17	-4934.424	25440.249
18	-4962.715	25445.679
19	-4960.684	25438.831
20	-4995.142	25433.840
21	-5010.676	25446.741
22	-5033.466	25450.860
23	-5066.308	25430.332

ΣΥΝΗΘΕΣ ΚΟΡΥΦΩΝ ΠΑΡΑΛΙΑΣ		
Κορυφή	X	Y
1	-4854.144	25712.410
2	-4857.836	25683.445
3	-4862.014	25655.443
4	-4862.645	25645.183
5	-4703.766	25636.474
6	-4725.434	25619.772
7	-4746.820	25615.491
8	-4759.231	25595.629
9	-4763.051	25595.788
10	-4784.366	25556.223
11	-4810.937	25549.791
12	-4826.989	25529.925
13	-4845.771	25512.748
14	-4858.167	25498.458
15	-4868.236	25483.565
16	-4911.856	25467.047
17	-4928.450	25439.890
18	-4960.258	25436.101
19	-4977.225	25429.446
20	-4987.200	25422.550
21	-5015.046	25437.371
22	-5032.596	25440.559
23	-5066.910	25429.455



β. ΑΝΤΩΝΗΣ ΡΑΠΑΤΖΙΚΟΣ
ΑΝΤΗΣ ΔΙΕΥΘΥΝΤΗΣ
ΜΥΚΟΝΟΥ

ΤΟΠΟΓΡΑΦΙΚΟ ΔΙΑΓΡΑΜΜΑ ΚΑΘΟΡΙΣΜΟΥ ΟΡΙΩΝ ΑΓΓΙΛΟΥ - ΠΑΡΑΛΙΑΣ

ΘΕΣΗ : "ΟΡΙΜΟΣ ΦΟΚΟΥ" ΑΝΩ ΜΕΡΑΣ Ν. ΜΥΚΟΝΟΥ
ΑΡΙΘΜΟΣ ΚΤΗΜΑΤΙΚΗΣ ΥΠΗΡΕΣΙΑΣ : ΚΥΚΛΑΔΩΝ
ΝΟΜΑΡΧΙΑ : ΚΥΚΛΑΔΩΝ

ΕΝΔΙΑΦΕΡΟΜΕΝΟΣ : ΑΝΝΑ ΓΡΥΠΑΡΗ

ΤΡΙΓΩΝΟΜΕΤΡΙΚΗ ΕΞΑΡΤΗΤΗ : Κρατικό Δίκτυο Γ.Υ.Σ.
Πρόβολη ΠΑΤΤ Φ.Χ. 1:50.000 Νήσος Μίκonos
Φω = 37' 15" /α = +01' 45"

ΥΨΟΜΕΤΡΙΚΗ ΛΑΘΗΤΗΡΙΑ : Μέση στάθμη θάλασσας με εξάρτηση από το
τριγωνικό δίκτυο Γ.Υ.Σ.

Ισοβάθισμα ισολιμνών : 1μ.

Κλίμακα 1:500

Αρ. Σχεδίου 1

Συντάκτης: 2002



ΕΛΕΓΧΘΗΚΕ ΚΑΙ ΘΕΩΡΗΘΗΚΕ

ΜΥΚΟΝΟΣ 08-10-2002

Ο ΣΥΝΤΑΞΑΣ

ΠΑΝΑΓΙΩΤΗΣ Ε. ΣΤΑΘΗΣ
ΔΙΡ. ΑΡΧ. ΤΟΠΟΓΡΑΦΙΑΣ ΚΑΙ
ΥΠΟΛΟΓΙΣΤΩΝ
ΜΕΛΟΣ Τ.Ε.Ε. ΑΣ.Ε.Ε. ΔΙΕΥΘΥΝΤΗΣ
Α.Ε. ΔΙΑΧΕΙΡ. ΕΡΓΩΝ ΚΑΤΑΣΤΡΟΦΩΝ
Α.Ε.Β.Ε. ΜΥΚΟΝΟΥ

ΒΙΚΤΟΡΙΑ ΛΕΜΠΟΤΕΣΗ

ΥΠΟΛΟΓΙΣΤΗΣ ΣΤΑΘΗΣ ΣΥΝΤΑΚΤΗΣ ΑΓΓΙΛΟΥ - ΠΑΡΑΛΙΑΣ 1:500 Ν. ΜΥΚΟΝΟΥ Τ.Ε.Ε. 054/27594 984-9821-928

Αριθ. Ι-1676

(2)

Καθορισμός χρήσης γης παραχωρούμενης κοινόχρηστης έκτασης, του αγροκτήματος Πλάτης Δήμου Τριγώνου, ως χώρο εγκατάστασης πειραματικού αγρού καλλιέργειας σπαραγγιού.

Ο ΝΟΜΑΡΧΗΣ ΕΒΡΟΥ

Έχοντας υπ' όψη:

1. Το Ν. 1512/85 (ΦΕΚ 4 Α) «Τροποποίηση και συμπλήρωση πολεοδομικών διατάξεων κλπ.», και ειδικά το άρθρο 3, «καθορισμός χρήσεων παραχωρημένων δημόσιων εκτάσεων».

2. Το 4360/30.5.2003 έγγραφο του Τμήματος Φυτικής Παραγωγής της Δ/σης Αγροτικής Ανάπτυξης Ορεστιάδας.

3. Την 116/2003 Απόφαση του Δημοτικού Συμβουλίου Δήμου Τριγώνου.

4. Το 7553/9.9.2003 έγγραφο της Δ/σης Γεωργικής Ανάπτυξης Περιφέρειας Ανατ. Μακεδονίας και Θράκης.

5. Το με 1679/29.8.2003 έγγραφο της ΙΘ' Εφορίας Προϊστορικών και Κλασικών Αρχαιοτήτων.

6. Το 1083/9.7.2003 έγγραφο της Διεύθυνσης Τουρισμού, Γραφείο Κομοτηνής.

7. Το 2378/8.7.2003 έγγραφο του Δασαρχείου Διδυμοτείχου.

8. Το 3265/3.7.2003 έγγραφο της Δ/σης Υγείας Ν. Έβρου.

9. Το 6582/25.7.2003 έγγραφο του Τμήματος Αναδασμού - Εποικισμού Ορεστιάδας.

10. Το 1794/24.7.2003 έγγραφο της Δ/σης Τοπογραφίας Αλεξανδρούπολης.

11. Το γεγονός ότι από την απόφαση αυτή δεν προκαλείται δαπάνη σε βάρος του Κρατικού Προϋπολογισμού, αποφασίζουμε:

Καθορίζουμε την χρήση γης του τεμαχίου 1099β, έκτασης 22.000τ.μ. του αγροκτήματος Πλάτης Δήμου Τριγώνου Ν. Έβρου, Σ.Δ. 1991, αναδασμού 1985, ως «χώρο για την εγκατάσταση πειραματικού αγρού καλλιέργειας σπαραγγιού» όπως φαίνεται στο συνημμένο στην παρούσα απόφαση, τοπογραφικό διάγραμμα της Δ/σης Τοπογραφίας Αλεξανδρούπολης.

Η απόφαση αυτή να δημοσιευθεί στην Εφημερίδα της Κυβερνήσεως.


Ορεστιάδα, 29 Σεπτεμβρίου 2003

Ο Νομάρχης
ΝΙΚΟΛΑΟΣ ΖΑΜΠΟΥΝΙΔΗΣ

ΤΟΠΟΓΡΑΦΙΚΟ ΔΙΑΓΡΑΜΜΑΑΣΡ'ΙΜΑ ΠΛΑΤΗΣ Σ.Δ. 1991

Τεμαχίου 1099^α εκτάβως 46.641 τ.μ. - Διαθέσιμο
 και 1099^β εκτάβως 29.000 τ.μ. το οποίο προο-
 ρίζεται υπέρ Φυσικής Παραγωγής και Ανάπτυξης της
 Δίνας Αγροτικής Ανάπτυξης Ορεστιάδας

ΕΘΝΙΚΟ ΤΥΠΟΓΡΑΦΕΙΟ
 ΓΙΟ ΤΕΧΝΙΚΟΙΣ ΛΟΓΟΥΣ ΣΤΟ ΣΧΕΔΙΟΝΟΜΑΡΟ
 ΑΥΤΗ ΕΚΔΟΣΗ ΚΑΤ' ΕΠΙΧΡΕΙΑΣ 18 %

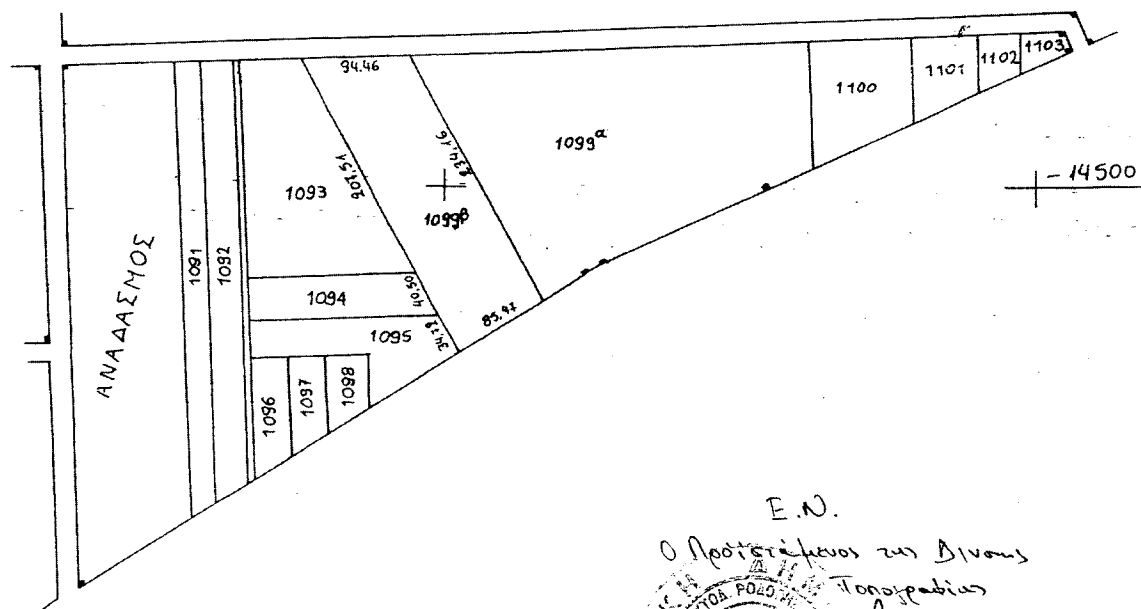

Αθήνα 24-7-2003

10 000

Ε.Ν.
 Ο Προϊστάμενος της Δίνας
 Τοπογράφος