



04011412710030008



11397

ΕΦΗΜΕΡΙΣ ΤΗΣ ΚΥΒΕΡΝΗΣΕΩΣ

ΤΗΣ ΕΛΛΗΝΙΚΗΣ ΔΗΜΟΚΡΑΤΙΑΣ

ΤΕΥΧΟΣ ΤΕΤΑΡΤΟ

Αρ. Φύλλου 1141

27 Οκτωβρίου 2003

ΠΕΡΙΕΧΟΜΕΝΑ

ΑΠΟΦΑΣΕΙΣ

- Καθορισμός ορίων αιγιαλού, παραλίας και παλαιού αιγιαλού στην περιοχή Δρυμώνας νήσου Λέρου Ν. Δωδεκανήσου 1
- Κίνηση διαδικασίας σύνταξης και καθορισμός ορίων περιοχής Γενικού Πολεοδομικού Σχεδίου (Γ.Π.Σ.) Δήμου Γαργαλιάνων. 2

ΑΠΟΦΑΣΕΙΣ

- Αριθ. 1102600/10771/B0010 (1)
«Καθορισμός ορίων αιγιαλού, παραλίας και παλαιού αιγιαλού στην περιοχή Δρυμώνας νήσου Λέρου Ν. Δωδεκανήσου».

Ο ΥΦΥΠΟΥΡΓΟΣ ΟΙΚΟΝΟΜΙΑΣ ΚΑΙ ΟΙΚΟΝΟΜΙΚΩΝ

Έχοντας υπόψη:

1. Τις διατάξεις της παρ. 2 του άρθρου 34 του Ν.2971/2001, περί αιγιαλού και παραλίας, σύμφωνα με τις οποίες οι εκκρεμείς υποθέσεις που αφορούν τον καθορισμό αιγιαλού και παραλίας εξακολουθούν να διέπονται από τις ισχύουσες μέχρι την έναρξη ισχύος του νόμου αυτού διατάξεις.
2. Την υπ' αριθμ.252/2002 γνωμοδότηση του Νομικού Συμβουλίου του Κράτους.
3. Τις διατάξεις του Α. Ν.2344/1940.
4. Τις διατάξεις του ΚΔ132/1929 περί Κτηματολογικού Κανονισμού Δωδεκανήσου που διατηρήθηκε σε ισχύ με το άρθρο 8 Ν.510/1947.
5. Τις διατάξεις του Ν.Δ.439/70 «περί συμπληρώσεως των διατάξεων περί αιγιαλού».
6. Τις διατάξεις του άρθρου 100 του Π.Δ.284/88.
7. Τις διατάξεις του Ν. 719/77 «περί του τρόπου σύνταξης τοπογραφικών και υψομετρικών διαγραμμάτων από ιδιώτες μηχανικούς κλπ.».
8. Τις διατάξεις του Ν.3200/55 «περί διοικητικής αποκεντρώσεως» όπως αυτές τροποποιήθηκαν με τα Ν.Δ.532/70, Β.Δ. 704/70, Β.Δ. 705/70, Β.Δ. 192/72, Π.Δ. 71/84, Π.Δ. 347/86, Ν.2026/92 και Π.Δ. 97/93.

9. Τις διατάξεις του Π.Δ.551/88 «Οργάνωση Νομαρχιών - Οργάνωση Οικονομικών Υπηρεσιών» (ΦΕΚ 259τ.Α').

10. Τις διατάξεις του Ν.2218/94 «περί ίδρυσης Νομαρχιακής Αυτοδιοίκησης κ.λ.π.» (ΦΕΚ 90τ.Α').

11. Τις διατάξεις του άρθρου 14 του Ν.2399/96 «Υλοποίηση της εισοδηματικής πολιτικής έτους 1996 για μισθούς και συντάξεις και άλλες διατάξεις» (ΦΕΚ 90τ.Α'), με το οποίο καταργήθηκαν οι θέσεις των Περιφερειακών Διευθυντών και οι αρμοδιότητές τους περιήλθαν στο Γενικό Γραμματέα Περιφέρειας.

12. Τις διατάξεις των παρ. 2 και 6 του άρθρου 1 του Ν.2503/97 «Διοίκηση, Οργάνωση, Στελέχωση της Περιφέρειας, ρύθμιση θεμάτων για την Τοπική Αυτοδιοίκηση και άλλες διατάξεις» (ΦΕΚ 107/Α), σύμφωνα με τις οποίες οι Περιφερειακές Υπηρεσίες του Υπουργείου Οικονομικών, που συγκροτούσαν την Περιφερειακή Διοίκηση του Νομού ή Νομαρχίας, δεν υπήχθησαν στην ενιαία οργανική μονάδα της Περιφέρειας, ούτε καταργήθηκαν, αλλά αποτελούν από 1.9.97, Υπηρεσίες του Υπουργείου Οικονομικών.

13. Το υπ' αριθ.28975/31.7.1997 έγγραφο της Δ/νσης Διοίκησης του Υπουργείου Εσωτερικών, Δημ. Διοίκησης και Αποκέντρωσης, σύμφωνα με το οποίο οι αρμοδιότητες του Γενικού Γραμματέα της Περιφέρειας σε θέματα Υπηρεσιών του Υπουργείου Οικονομικών, μεταφέρονται από 1.9.1997 στον Υπουργό Οικονομικών.

14. Την υπ' αριθ. 1100383/1330/Α0006/31.10.2001 (ΦΕΚ 1485/Τ.Β731.10.2001) κοινή απόφαση των Πρωθυπουργού και Υπουργού Οικονομικών περί καθορισμού αρμοδιοτήτων των Υφυπουργών Οικονομικών. -

15. Την αριθ. 1115093/1378/Α0006/17.12.2001 (ΦΕΚ 1720/τ. Β721.12.2001) απόφαση του Υφυπουργού Οικονομικών, περί μεταβίβασης αρμοδιοτήτων στο Γενικό Γραμματέα, στους Γενικούς Διευθυντές κλπ. του Υπουργείου Οικονομικών, όπως αυτή τροποποιήθηκε με την αριθμ. 1041136/468/Α0006/18-5-2002 (ΦΕΚ 633/22-5-2002 τ. Β') Απόφαση του Υφυπουργού Οικονομίας και Οικονομικών.

16. Την από 15-11-2000 έκθεση της κατά το άρθρο 100 του Π.Δ. 284/1988 αρμόδιας Επιτροπής καθορισμού ορίων αιγιαλού παραλίας και παλαιού αιγιαλού, για τον καθορισμό ορίων αιγιαλού παραλίας και παλαιού αιγιαλού στην περιοχή ΔΡΥΜΩΝΑΣ νήσου Λέρου Ν. Δωδεκανήσου και το από Απρίλιο 1997 τοπογραφικό υψομετρικό διάγραμμα κλίμακας 1:500 το οποίο έχει συνταχθεί από

τον Χ. Βαξεβανέρη Τοπογράφο Μηχανικό σε μία (1) πινακίδα και το οποίο θεωρήθηκε στις 23-11-2001 από τον Προϊστάμενο του Τμήματος Υποδομών & Τεχνικών Έργων του Επαρχείου Καλύμνου.

17. Το υπ' αριθμ.544.5/283/02/Σχ.708/4-6-2002 έγγραφο του Γενικού Επιτελείου Ναυτικού, αποφασίζουμε:

Επικυρώνουμε την από 15-11-2000 Έκθεση της κατά το άρθρο 100 του Π.Δ. 284/1988 αρμόδιας Επιτροπής καθορισμού ορίων αιγιαλού παραλίας και παλαιού αιγιαλού, για τον καθορισμό ορίων αιγιαλού παραλίας και παλαιού αιγιαλού στην περιοχή ΔΡΥΜΩΝΑΣ νήσου Λέρου Ν. Δωδεκανήσου, καθώς επίσης και το από Απρίλιο 1997 τοπογραφικό υψομετρικό διάγραμμα κλίμακας 1:500 το οποίο έχει συνταχθεί από τον Χ. Βαξεβανέρη Τοπογράφο Μηχανικό σε μία (1) πινακίδα και το οποίο έχει θεωρηθεί στις 23-11-2001 από τον Προϊστάμενο του Τμήματος Υποδομών & Τεχνικών Έργων του Επαρχείου Καλύμνου.

Στο τοπογραφικό αυτό διάγραμμα, καθορίσθηκε η οριογραμμή του αιγιαλού με κόκκινη συνεχή πολυγωνική γραμμή με στοιχεία Ρ1, Ρ2.....Ρ22.

Η οριογραμμή της παραλίας με κίτρινη συνεχή πολυγωνική γραμμή με στοιχεία Ρ'6, Ρ'13.....Ρ'30. Η οριογραμμή της παραλίας χαράχθηκε επί των ορίων των ιδιοκτησιών, σύμφωνα με τις διατάξεις του άρθρου 3 ΚΔ 132/1929.

Η οριογραμμή του παλαιού αιγιαλού με κυανή συνεχή πολυγωνική γραμμή με στοιχεία Ρ12, Ρ'13, Ρ'14, Ρ'15, Ρ'16, Ρ'17, Ρ17.

Ο αιγιαλός βρίσκεται εντός των ορίων του οικισμού «Δρυμώνας» νήσου Λέρου.

Η παρούσα απόφαση μαζί με την έκθεση της Επιτροπής και το τοπογραφικό διάγραμμα, να δημοσιευθούν στην Εφημερίδα της Κυβερνήσεως.

Αθήνα, 30 Σεπτεμβρίου 2003

Με εντολή Υφυπουργού

Ο Γενικός Διευθυντής

Δημ. Περιουσίας και Εθν. Κληροδοτημάτων

ΣΠΥΡΟΣ Ι. ΣΤΑΘΗΣ

ΕΚΘΕΣΗ ΕΠΙΤΡΟΠΗΣ ΚΑΘΟΡΙΣΜΟΥ

ΤΩΝ ΟΡΙΩΝ ΑΙΓΙΑΛΟΥ - ΠΑΡΑΛΙΑΣ

Άρθρ. 100 Π.Δ. 284/88

Για τον καθορισμό των οριογραμμών αιγιαλού και παραλίας στη θέση Δρυμώνας του Δήμου ΛΕΡΟΥ, νήσου ΛΕΡΟΥ, εντός των ορίων του οικισμού «Δρυμώνας».

Στην Λέρο σήμερα 15 Νοεμβρίου 2000 οι υπογεγραμμένοι:

1. Χρονοπούλου Ευφροσύνη, Προϊσταμένη Δ.Ο.Υ. Λέρου.

2. Μπουλακάκης Ευάγγελος, Σημαιοφόρος ΛΣ Λιμενάρχης α.κ. Λέρου.

3. Ζερβός Νικόλαος, Προϊστ. Τμ. Υποδομών Επαρχείου Καλύμνου.

που αποτελούν την επιτροπή καθορισμού των ορίων του αιγιαλού και της παραλίας σύμφωνα με το άρθρο 100 του Π.Δ. 284/88 και της υπ' αριθ. Ο.Ε. απόφασης της Νομαρχίας Δωδεκανήσου (παρ.1 αρθρ.63 του Π.Δ. 284/88), που συγκλήθηκε με την με αριθμ. εντολή του Προέδρου της μεταβήκαμε επιτόπου στην προαναφερόμενη περιοχή και έχοντας υπόψη:

1. Την αίτηση του Δήμου Λέρου με την οποία ζητείται ο καθορισμός των ορίων του αιγιαλού και της παραλίας στην ανωτέρω περιοχή.

2. Το υπό του Χ. ΒΑΞΕΒΑΝΕΡΗ ΤΟΠΟΓΡΑΦΟΥ ΜΗΧΑΝΙΚΟΥ, συνταχθέν τον Απρίλιο του 1997 τοπογραφικό διάγραμμα σε μία (1) πινακίδα και κλίμακα 1:500, ελεγμένο για την ακρίβεια της αποτύπωσης και για την ακρίβεια της αποτύπωσης των προς τη θάλασσα ορίων των ιδιοκτησιών, όπως αυτά εμφανίζονται με βάση την υπάρχουσα οριοθέτηση, όπως ορίζει το άρθρο 20 του Ν.719/77.

3. Το υπ' αριθμό 481/8-4-1996 έγγραφο Υπουργείου Εθνικής Άμυνας - Γενικού Επιτελείου Ναυτικού.

4. Τις διατάξεις του Ν. 1337/83 και του Α.Ν. 2344/40 όπως αυτός τροποποιήθηκε καθώς και τη σχετική με αυτόν Δικαστηριακή και Διοικητική Νομολογία.

5. Την από την επιτόπια μετάβαση σχηματισθείσα αντίληψη για το πλάτος της βρεχόμενης ζώνης της ξηράς και τη μορφολογία του εδάφους της ακτής αποτελούμενης εν μέρει από αμμώδεις και εν μέρει από βραχώδεις εκτάσεις αποφασίζει:

Καθορίζει επί του ως άνω τοπογραφικού διαγράμματος:

Την οριογραμμή του αιγιαλού με κόκκινη συνεχή πολυγωνική γραμμή με κορυφές: Ρ1,Ρ2, Ρ3,Ρ4,Ρ5,Ρ6,Ρ7,Ρ8, Ρ9,Ρ10,Ρ11,Ρ12,Ρ13,Ρ14,Ρ15,Ρ16,Ρ17,Ρ18,Ρ19,Ρ20,Ρ21, Ρ22.

Την οριογραμμή της παραλίας με κίτρινη συνεχή πολυγωνική γραμμή με κορυφές Ρ'6,Ρ'13,Ρ'14,Ρ'15,Ρ'16,Ρ'17, Ρ'18,Ρ'19,Ρ'20,Ρ'21,Ρ'22,Ρ'23,Ρ'24,Ρ'25,Ρ'26,Ρ'27,Ρ'28, Ρ'29,Ρ'30.

Την οριογραμμή του παλαιού αιγιαλού με συνεχή πολυγωνική γραμμή με κορυφές Ρ12, Ρ'13,Ρ'14,Ρ'15,Ρ'16, Ρ'17, Ρ17.


Ο Αιγιαλός βρίσκεται εντός των ορίων του οικισμού «Δρυμώνας» της Νήσου Λέρου.


Οι εξασφαλίσεις των ως άνω κορυφών έγιναν από τα ορισθέντα στην περιοχή σταθερά σημεία Κ1, Κ2, Κ3, Κ4, Κ5, Κ6, Κ7, Κ8 καθώς και από άλλα προϋπάρχοντα σταθερά σημεία στη περιοχή.

Η επιτροπή

Ο Πρόεδρος
(υπογραφή)

Τα μέλη
(υπογραφές)

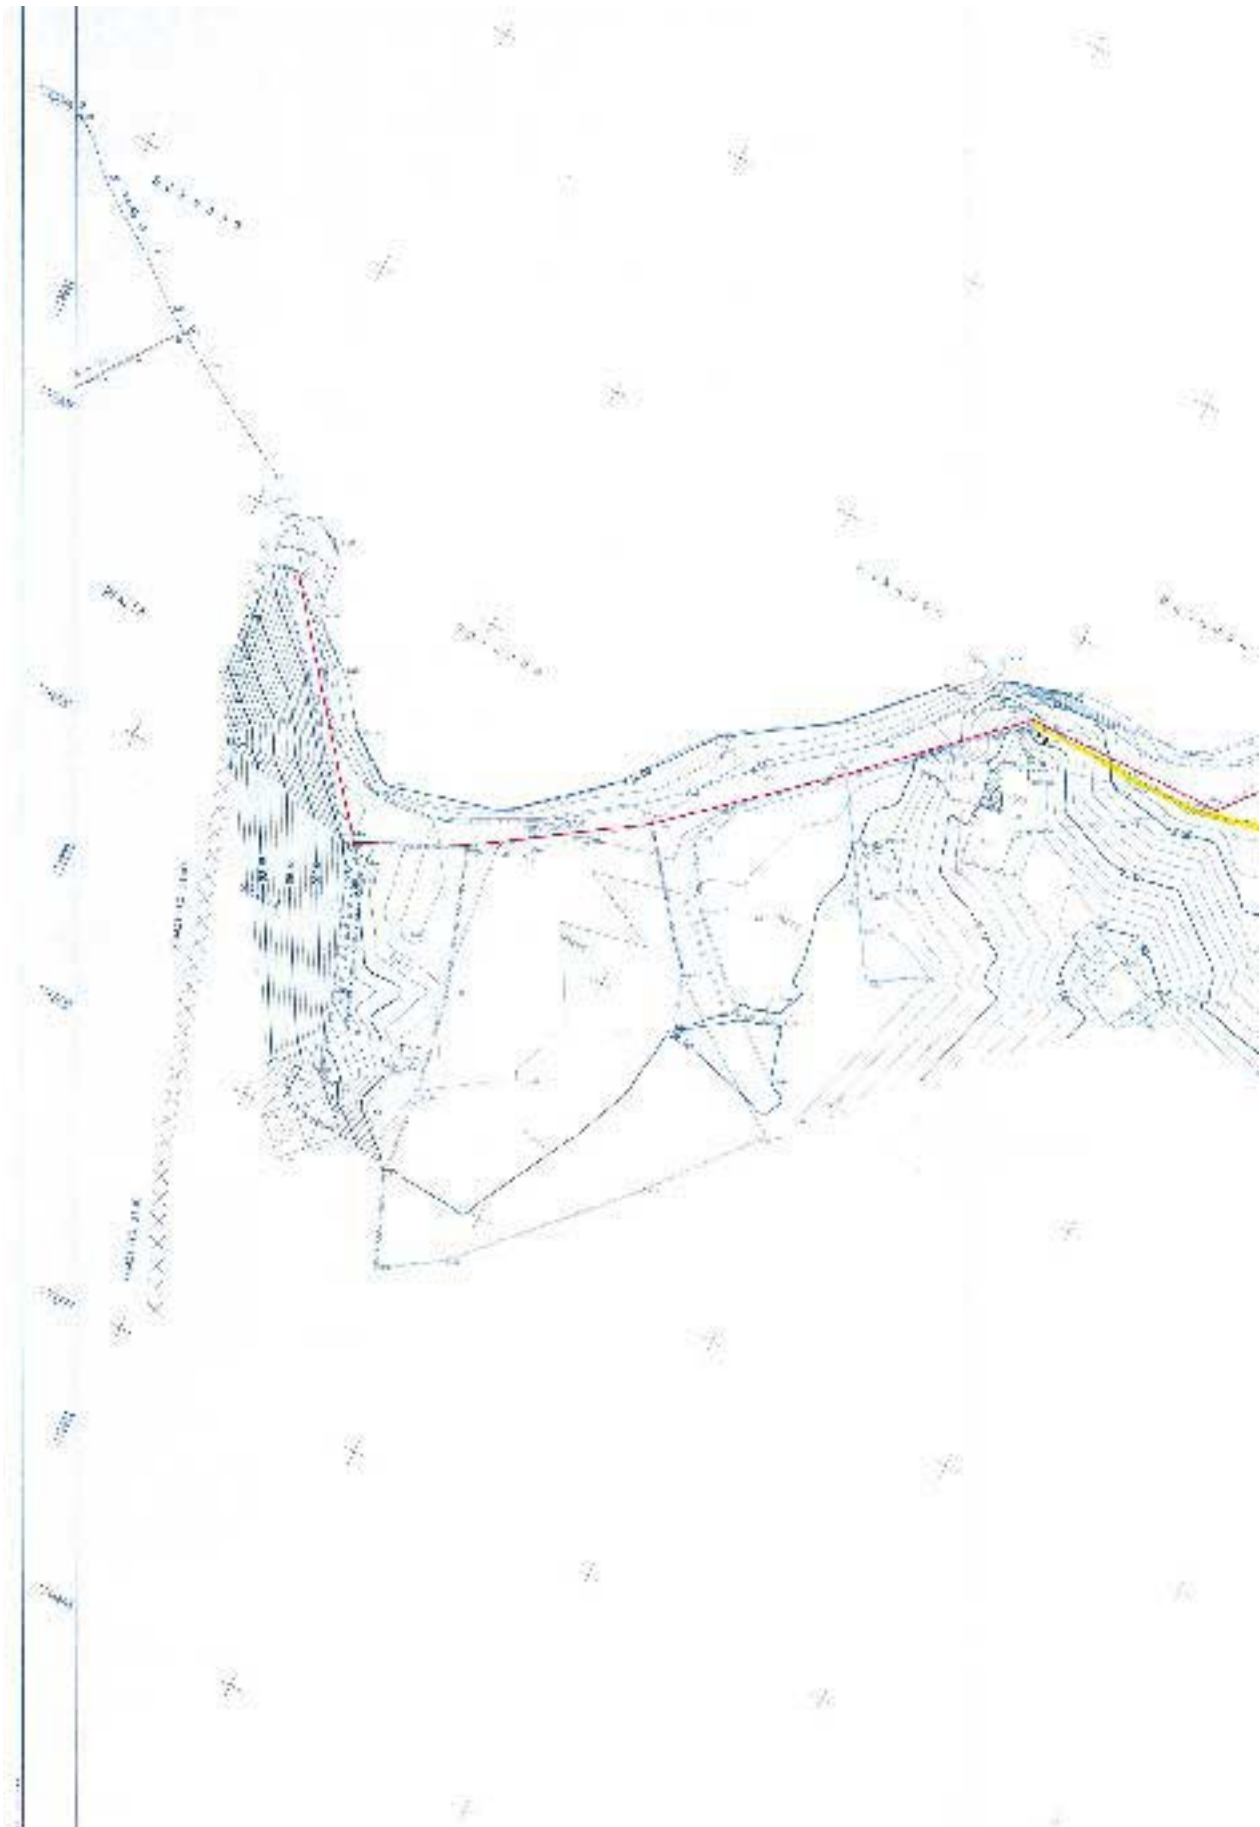

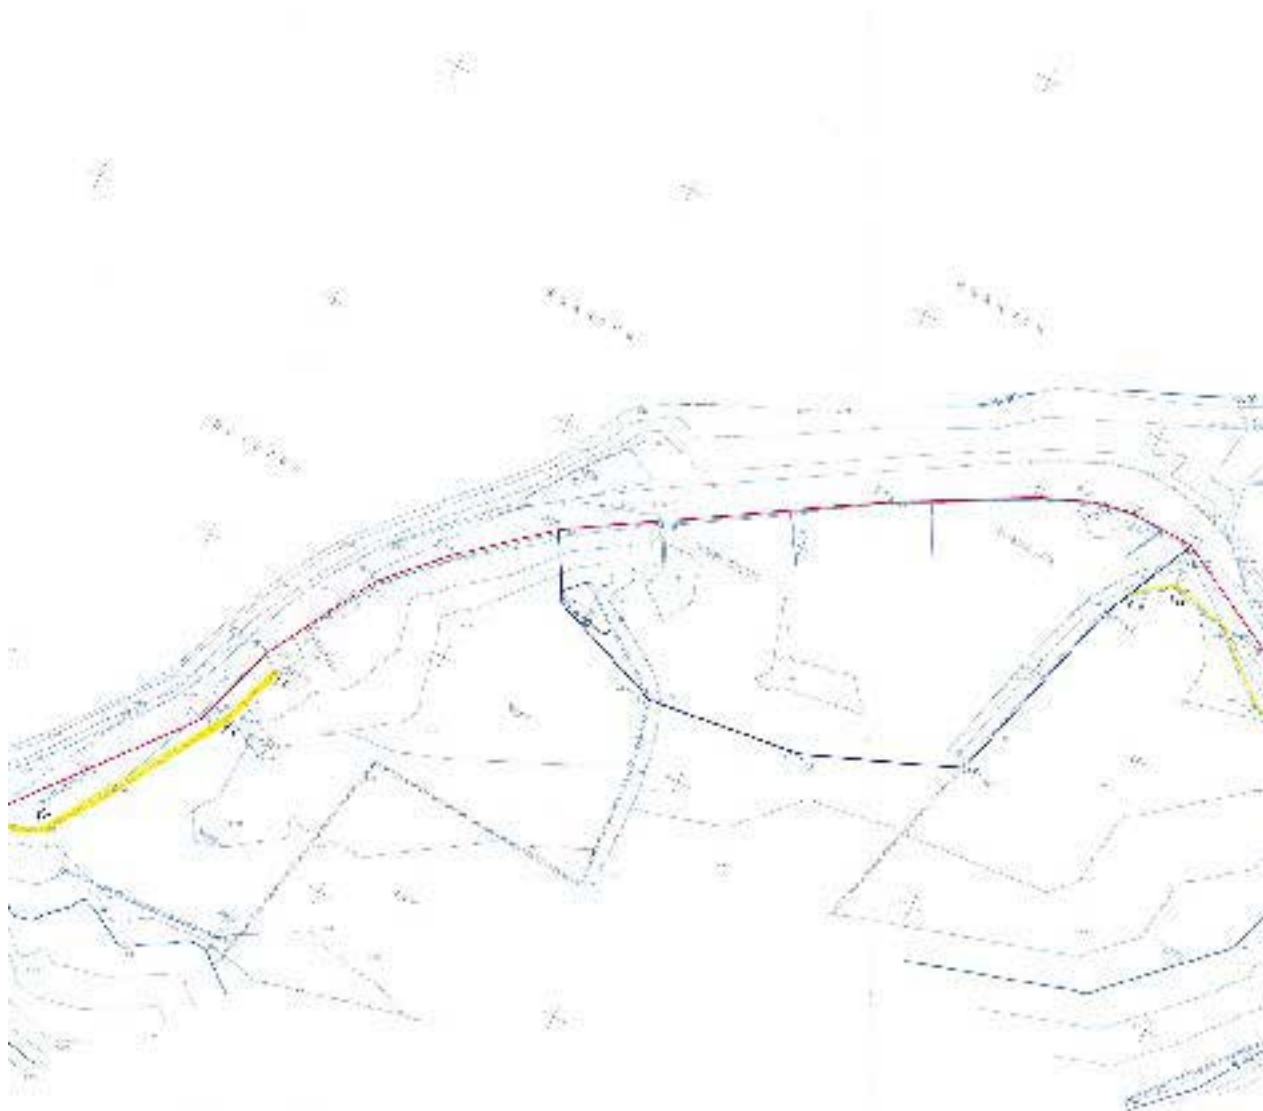



Αριθ. 2449

(2)

Κίνηση διαδικασίας σύνταξης και καθορισμός ορίων περιοχής Γενικού Πολεοδομικού Σχεδίου (Γ.Π.Σ.) Δήμου Γαργαλιάνων.

Ο ΓΕΝΙΚΟΣ ΓΡΑΜΜΑΤΕΑΣ
ΠΕΡΙΦΕΡΕΙΑΣ ΠΕΛΟΠΟΝΝΗΣΟΥ

Έχοντας υπόψη:

1. Τον Ν.2503/97 (Φ.Ε.Κ. 107 Α) «Διοίκηση, οργάνωση, στελέχωση Περιφέρειας, ρυθμίσεις θεμάτων για την τοπική Αυτοδιοίκηση».
2. Τις διατάξεις του Ν. 1337/83 (Φ.Ε.Κ. 33 Α) «Επέκταση πολεοδομικών σχεδίων. Οικιστική ανάπτυξη και άλλες ρυθμίσεις».
3. Τις διατάξεις του Ν.2508/97 (Φ.Ε.Κ. 124 Α) «Νέος οικιστικός νόμος».
4. Τις διατάξεις του Ν.2831/00 άρθρο 29 (Φ.Ε.Κ 140 Α) «Τροποποίηση των διατάξεων του Ν1577/ 85 και άλλες πολεοδομικές ρυθμίσεις».
5. Τον Ν.3044/02 (ΦΕΚ 197Α).
6. Την υπ' αριθμ. 161/2003 ομόφωνη απόφαση του Δη-

μοτικού Συμβουλίου του Δήμου Γαργαλιάνων για την κίνηση διαδικασίας σύνταξης μελέτης Γενικού Πολεοδομικού Σχεδίου (Γ.Π.Σ.) του Δήμου Γαργαλιάνων και τον συνοδεύοντα αυτήν χάρτη σε κλίμακα 1:50.000 όπου απεικονίζονται τα όρια του Δήμου, αποφασίζουμε:

Την κίνηση της διαδικασίας σύνταξης Γενικού Πολεοδομικού Σχεδίου (Γ.Π.Σ.) στην περιοχή εντός των ορίων του Δήμου Γαργαλιάνων όπως αυτά απεικονίζονται στον συνημμένο χάρτη σε κλίμακα 1: 50.000 που αποτελεί αναπόσπαστο στοιχείο της απόφασης αυτής.

Ο συνολικός χρόνος εκπόνησης της μελέτης να μην υπερβαίνει τους δώδεκα (12) μήνες.

Η παρούσα απόφαση με τον συνημμένο χάρτη σε κλίμακα 1:50.000 υπογεγραμμένο από τον Γ. Γ. Π. Πελοποννήσου να δημοσιευθεί στην Εφημερίδα της Κυβερνήσεως.

Τρίπολη, 25 Σεπτεμβρίου 2003

Ο Γενικός Γραμματέας Περιφέρειας
ΑΝΤΩΝΗΣ ΜΑΤΣΙΓΚΟΣ

