



04011563010030008



11521

ΕΦΗΜΕΡΙΣ ΤΗΣ ΚΥΒΕΡΝΗΣΕΩΣ

ΤΗΣ ΕΛΛΗΝΙΚΗΣ ΔΗΜΟΚΡΑΤΙΑΣ

ΤΕΥΧΟΣ ΤΕΤΑΡΤΟ

Αρ. Φύλλου 1156

30 Οκτωβρίου 2003

ΠΕΡΙΕΧΟΜΕΝΑ

ΑΠΟΦΑΣΕΙΣ

- Τροποποίηση του ρυμοτομικού σχεδίου οικισμού Θέρμης Δήμου Θέρμης, Νομού Θεσσαλονίκης, με τον χαρακτηρισμό τμήματος της οδού Καραολή Δημητρίου που περιλαμβάνεται μεταξύ των οδών Ελ. Βενιζέλου και Χαλκιδικής, ως πεζόδρομου 1
- Επικύρωση καθορισμού οριογραμμών ρέματος «Αγία Μαρίνα» θέση «Σφαγεία» Δήμου Λιτοχώρου Ν. Πιερίας 2
- Κήρυξη αναδασωτέας έκτασης συνολικού εμβαδού 26,97 τ. μ. στη θέση «Κτυπές - Πρ. Ηλίας», Δημ. Διαμ. Δροσιάς, Δήμου Ανθηδώνας Νομού Ευβοίας 3

ΑΠΟΦΑΣΕΙΣ

Αριθ. 29/9822/ΠΣΚ/253

(1)

Τροποποίηση του ρυμοτομικού σχεδίου οικισμού Θέρμης Δήμου Θέρμης, Νομού Θεσσαλονίκης, με τον χαρακτηρισμό τμήματος της οδού Καραολή Δημητρίου που περιλαμβάνεται μεταξύ των οδών Ελ. Βενιζέλου και Χαλκιδικής, ως πεζόδρομου.

Ο ΝΟΜΑΡΧΗΣ ΘΕΣΣΑΛΟΝΙΚΗΣ

Έχοντας υπόψη:

1. Τις διατάξεις των άρθρων 152, 153, 154, 160, 243, του Π.Δ. της 14/27.7.1999 «Κώδικας Βασικής Πολεοδομικής Νομοθεσίας», (ΦΕΚ 580/Δ), και του άρθρου 19 του Ν. 1577/1985 «Γ.Ο.Κ.» (ΦΕΚ 148/Α), όπως ισχύουν.
2. Τις διατάξεις του άρθρου 29 του Ν. 2831/2000 «Τροποποίηση των διατάξεων του Ν. 1577/1985 «Γενικός Οικοδομικός Κανονισμός και άλλες πολεοδομικές διατάξεις» όπως αντικαταστάθηκαν με το άρθρο 10 του Ν. 3044/2002 «Μεταφορά Συντελεστή Δόμησης κ.λπ.» (ΦΕΚ 197 Α).
3. Τις διατάξεις του Ν. 2218/94 «ίδρυση Νομαρχιακής Αυτοδιοίκησης κ.λπ.» (ΦΕΚ 90/Α), όπως τροποποιήθηκαν και συμπληρώθηκαν με το Ν. 2242/94 «συμπλήρωση διατάξεων για τη νομαρχιακή αυτοδιοίκηση και άλλες διατάξεις» (ΦΕΚ 153/Α).
4. Την 21/31.3.95 Απόφαση του Νομαρχιακού Συμβου-

λίου Θεσσαλονίκης «Οργανισμός Εσωτερικής Υπηρεσίας της Νομαρχιακής Αυτοδιοίκησης Θεσσαλονίκης» (ΦΕΚ 392/Β/11.4.95).

5. Τις 586/2002 και 77/2003 αποφάσεις του Δημοτικού Συμβουλίου Δήμου Θέρμης.

6. Την 144/2003 Πράξη του Συμβουλίου Χωροταξίας Οικισμού και Περιβάλλοντος του Νομού Θεσσαλονίκης (Συνεδρία 14η της 9.9.2003) μετά την από 8.9.2003 αρνητική εισήγηση του Τμήματος Πολεοδομικών Σχεδίων και Κανόνων όπου εκτίθεται το σκεπτικό για τη νομική και ουσιαστική διάσταση του θέματος.

7. Τη διαπίστωση ότι τηρούνται οι προϋποθέσεις που θέτει η παρ. 4 του άρθρου 29 του Ν. 2831/2000 όπως ισχύει.

8. Τις διατάξεις του άρθρου 29Α του Ν. 1558/85 όπως αυτό προστέθηκε με το άρθρο 27 του Ν. 2081/92 (ΦΕΚ 154/Α) και τη διαπίστωση ότι από τις διατάξεις της παρούσας δεν προκαλείται δαπάνη σε βάρος του κρατικού προϋπολογισμού ή του Δήμου Θέρμης.

9. Την 10/6943/13.3.2003 απόφαση του Νομάρχη Θεσ/νίκης «Παροχή εξουσιοδότησης για υπογραφή εγγράφων με εντολή Νομάρχη Ευστ. Αβραμίδη», αποφασίζουμε:

Άρθρο 1

Εγκρίνεται η τροποποίηση του ρυμοτομικού σχεδίου οικισμού Θέρμης, Δήμου Θέρμης, Νομού Θεσσαλονίκης, με τον χαρακτηρισμό τμήματος της οδού Καραολή - Δημητρίου που περιλαμβάνεται μεταξύ των οδών Ελ. Βενιζέλου και Χαλκιδικής, ως πεζόδρομου, όπως όλα τα παραπάνω φαίνονται στο σχετικό τοπογραφικό διάγραμμα με κλίμακα 1:500, το οποίο θεωρήθηκε από τον Προϊστάμενο της Διεύθυνσης Πολεοδομίας και συνοδεύει την απόφαση αυτή.

Άρθρο 2

Η ισχύς της απόφασης αυτής αρχίζει από τη δημοσίευσή της.

Η απόφαση αυτή, μαζί με το διάγραμμα που την συνοδεύει να δημοσιευθούν στην Εφημερίδα της Κυβερνήσεως.

Θεσσαλονίκη, 30 Σεπτεμβρίου 2003

Με εντολή Νομάρχη
Ο Βοηθός Νομάρχη
ΕΥΣΤΑΘΙΟΣ ΑΒΡΑΜΙΔΗΣ



ΓΑΛΑΤΣΟΥΛΑ ΙΩΑΝΝΑ
ΠΟΛΙΤΙΚΟΣ ΜΗΧΑΝΙΚΟΣ
ΕΛΛΗΝΙΚΗ ΔΗΜΟΚΡΑΤΙΑ



Αριθ. 5465

(2)

Επικύρωση καθορισμού οριογραμμών ρέματος «Αγία Μαρίνα» θέση «Σφαγεία» Δήμου Λιτοχώρου Ν. Πιερίας.

Ο ΓΕΝΙΚΟΣ ΓΡΑΜΜΑΤΕΑΣ
ΠΕΡΙΦΕΡΕΙΑΣ ΚΕΝΤΡΙΚΗΣ ΜΑΚΕΔΟΝΙΑΣ

Έχοντας υπόψη:

1. Το Ν. 1622 «Τοπική αυτοδιοίκηση, περιφερειακή ανάπτυξη και δημοκρατικός προγραμματισμός.
2. Τις διατάξεις του Ν. 2503 «Διοίκηση, οργάνωση, στελέχωση της Περιφέρειας, ρύθμιση θεμάτων για την τοπική αυτοδιοίκηση και άλλες διατάξεις».
3. Τις διατάξεις του άρθρου 6 του Ν. 880/79, όπως τροποποιήθηκε με το άρθρο 5 του Ν. 3010/2002.
4. Την 90/2003/10.7.2003 απόφαση Δημοτικού Συμβουλίου Λιτοχώρου με την οποία συμφωνεί με τον καθορισμό των οριογραμμών του παραπάνω ρέματος, όπως αυτός σημειώνεται στο παραπάνω διάγραμμα.
5. Την 20/6440/οικ/15.9.2003 απόφαση της Δ.Τ.Υ.Ν.Α. Πιερίας με την οποία εγκρίθηκαν οι οριογραμμές του ρέ-

ματος καθώς και το συνημμένο σ' αυτή τοπογραφικό διάγραμμα, επί του οποίου σημειώνονται με κόκκινη γραμμή οι οριογραμμές.

ΕΠΕΙΔΗ:

Ο καθορισμός των υπόψη οριογραμμών έγινε σύμφωνα με τα προβλεπόμενα από το νόμο, αποφασίζουμε:



1. Την επικύρωση της 20/6440/οικ/15.9.2003 απόφασης της Δ/νσης Τεχνικών Υπηρεσιών Ν.Α.Πιερίας, με την οποία καθορίζονται οι οριογραμμές του ρέματος στην περιοχή «Αγία Μαρίνα», θέση «Σφαγεία», Δήμου Λιτοχώρου, όπως σημειώνονται με κόκκινη γραμμή στο συνημμένο σ' αυτή τοπογραφικό διάγραμμα.

2. Τη δημοσίευση της παρούσας απόφασης στην Εφημερίδα της Κυβερνήσεως, μαζί με το αντίστοιχο Τοπογραφικό διάγραμμα σε σμίκρυνση.

Η απόφαση αυτή να δημοσιευθεί στην Εφημερίδα της Κυβερνήσεως.

Θεσσαλονίκη, 7 Οκτωβρίου 2003

Ο Γενικός Γραμματέας Περιφέρειας
ΗΛΙΑΣ ΛΙΑΚΟΠΟΥΛΟΣ

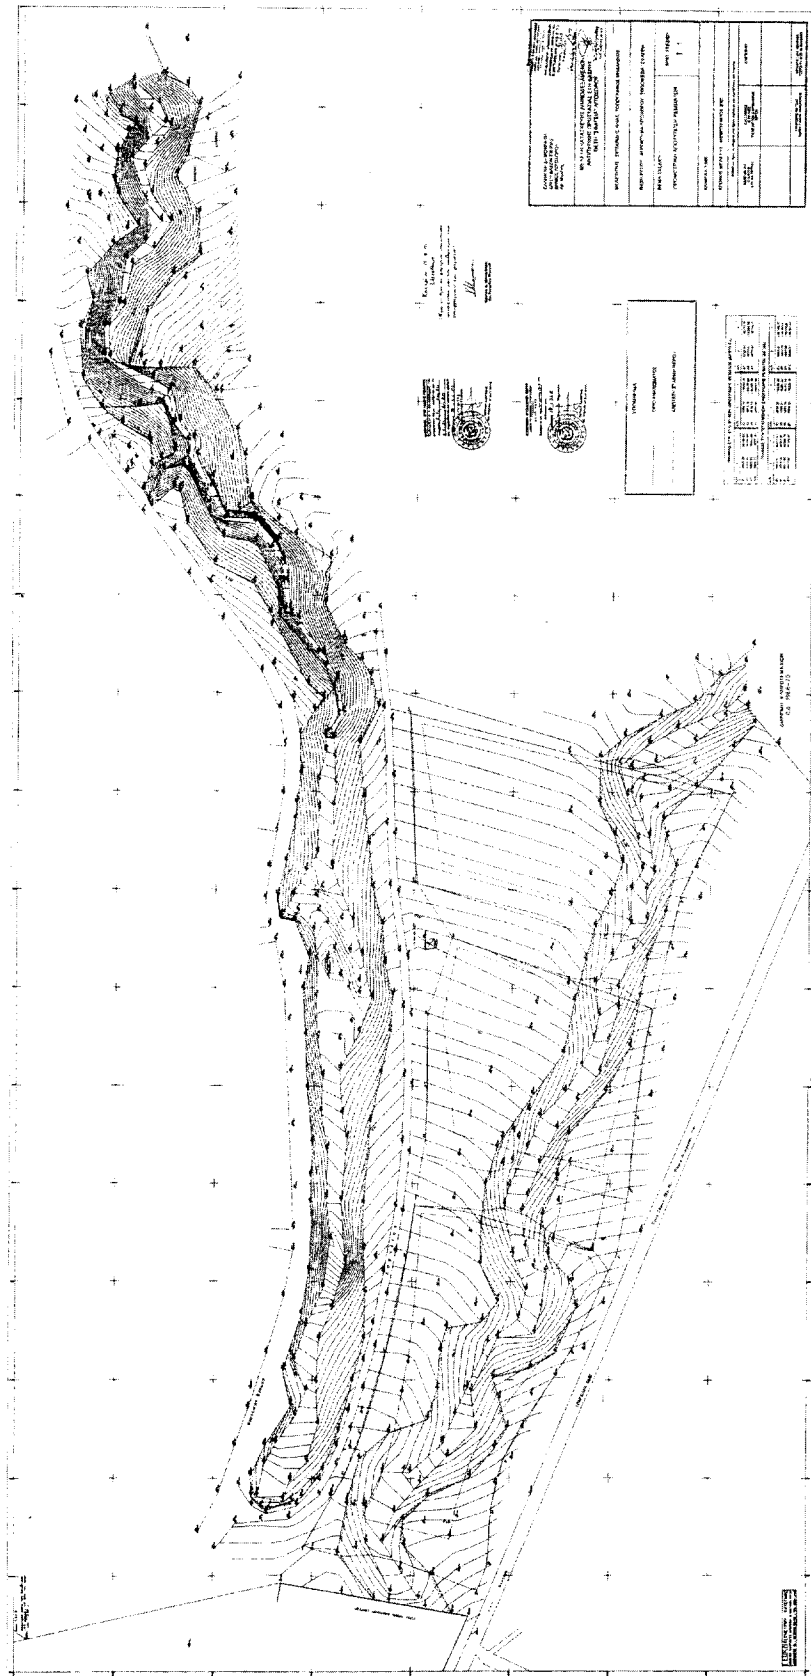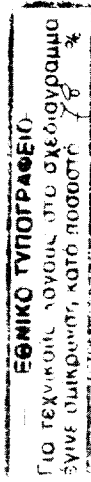

Αριθ. 3118

(3)

Κήρυξη αναδασωτέας έκτασης συνολικού εμβαδού 26,97 τ. μ. στη θέση «Κτυπός - Πρ. Ηλίας», Δημ. Διαμ. Δροσιάς, Δήμου Ανθηδώνας Νομού Ευβοίας.

Ο ΓΕΝΙΚΟΣ ΓΡΑΜΜΑΤΕΑΣ
ΠΕΡΙΦΕΡΕΙΑΣ ΣΤΕΡΕΑΣ ΕΛΛΑΔΑΣ

Έχοντας υπόψη:

1. Τις διατάξεις του Νόμου 2503/97(ΦΕΚ107Α/97) «Διοίκηση - Στελέχωση της Περιφέρειας - Ρύθμιση θεμάτων για την τοπική αυτοδιοίκηση κ.λπ.».

2. Την 6747/29.9.97 (ΦΕΚ 242/Β/98) Απόφαση του Γενικού Γραμματέα Περιφέρειας Στερεάς Ελλάδας «Μεταβίβαση αρμοδιοτήτων στους Προϊσταμένους των Δασικών Υπηρεσιών της Περιφέρειας Στερεάς Ελλάδας και της εξουσίας να υπογράφουν με εντολή Γενικού Γραμματέα της Περιφέρειας Στερεάς Ελλάδας».

3. Τις διατάξεις του άρθρου 117 παρ. 3 του Συντάγματος της Χώρας.

4. Τις διατάξεις του Ν. 998/79 «Περί Προστασίας Δασών κ.λπ.» και ειδικότερα:

α) του άρθρου 41 παρ. 1 β και

β) του άρθρου 38 παρ 1.

5 Τις διαταγές του Υπουργείου Γεωργίας:

α) 160417/1180/8.7.80 και

β) 182447/3049/24.9.80.

6.Τη Ζ/2568/23.9.2003 αναφορά του Δασαρχείου Χαλκίδας για κήρυξη αναδασωτέας δασικής έκτασης, συνολικού εμβαδού 26,97 τ. μ., που βρίσκεται στη θέση «Κτυπός - Πρ. Ηλίας» του ιδιωτικού Δάσους Δροσιάς, περιφέρειας Δημ. Διαμ. Δροσιάς, Δήμου Ανθηδώνας Νομού

Ευβοίας, και η οποία καταστράφηκε από παράνομη εκχέρσωση για εγκατάσταση κτίσματος ραδιοφωνικού σταθμού και κεραίας, αποφασίζουμε:

Κηρύσσουμε αναδασωτέα, με σκοπό τη διατήρηση του δασικού χαρακτήρα, την προστασία και ανάπτυξη της δασικής βλάστησης με φυσική αναγέννηση, την έκταση ιδιωτικού δάσους, συνολικού εμβαδού 26,97 τ. μ., αποτελούμενης από βλάστηση αείφυλλων πλατύφυλλων (πουρνάρι, κουμαριά, αριά), στην θέση «Κτυπός - Πρ. Ηλίας», περιφέρειας Δημ. Διαμ. Δροσιάς, Δήμου Ανθηδώνας Νομού Ευβοίας, και η οποία προσδιορίζεται από τα στοιχεία «208 - 209 - 210 - 211 - 208», του επισυναπτόμενου Τοπογραφικού Διαγράμματος, θεωρημένο από τον Δασάρχη Χαλκίδας, με όρια:

Ανατολικά: με ιδιωτική δασική έκταση

Δυτικά: με ιδιωτική δασική έκταση

Βόρεια: με ιδιωτική δασική έκταση

Νότια: με ιδιωτική δασική έκταση όπως φαίνεται στο συνημμένο σχεδιάγραμμα που αποτελεί αναπόσπαστο μέρος της παρούσης.

Η απόφαση ισχύει από την κοινοποίησή της, άρθρο 41 Ν. 998/79, και πριν την δημοσίευσή της στην Εφημερίδα της Κυβερνήσεως, άρθρο 37 Ν. 3200/55

Από τις διατάξεις της απόφασης αυτής, δεν προκαλείται δαπάνη σε βάρος του Δημοσίου.

Η απόφαση αυτή, να δημοσιευτεί στην Εφημερίδα της Κυβερνήσεως.

Χαλκίδα, 8 Οκτωβρίου 2003

Με εντολή Γενικού Γραμματέα Περιφέρειας

Ο Διευθυντής Δασών Ν. Εύβοιας

ΝΙΚΟΛΑΟΣ ΑΓΑΘΟΥ ΛΟΥΚΑΣ



Δρ. ΔΑ Δ/Δ

ΤΟΠΟΓΡΑΦΙΚΟ ΣΧΕΔΙΑΓΡΑΜΜΑ

Παρόνομα εγκαταστάσεων ραδιοφωνικών σταθμών εντός Δασικών Εκτάσεων στη θέση "Προφήτης Ηλίας - Κτυπας" του ιδιωτικού δάσους Δροσιάς Δήμου Ανθηδόνας.

1. Στοιχεία Περιμέτρου (208, 209, 210, 211) Ε= 26,97 τ.μ.
2. Στοιχεία Περιμέτρου (192, 193, 194, 195) Ε= 9,605 τ.μ.
3. Στοιχεία Περιμέτρου (300, 301, 302, 303) Ε= 1,95 τ.μ.
4. Στοιχεία Περιμέτρου (304, 305, 306, 307) Ε= 0,70 τ.μ.
5. Στοιχεία περιμέτρου (183, 184, 185, 188) Ε= 8,242 τ.μ.
6. Με στοιχεία Αριθμ. Σημείου 308 Τσιμεντένια κολώνα παροχής Ρεύματος (0,3Χ0,3)μ = 0,09 τ.μ.

ΚΑΙ ΜΑΛΑ 1.500

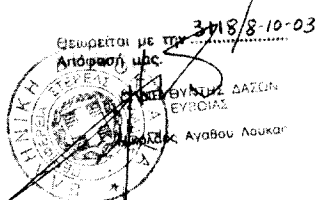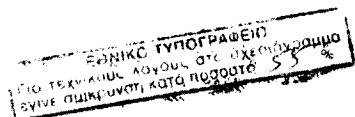

4256790

455880

ΘΕΩΡΗΘΗΚΕ
ΧΑΛΚΙΔΑ 1-09-2003
Ο ΔΑΣΑΡΧΗΣ

ΙΩΑΝΝΗΣ ΠΕΠΠΕΣ
ΔΑΣΟΛΟΓΟΣ

ΧΑΛΚΙΔΑ 1/09/2003
Ο ΣΥΝΤΗΡΑΣ

ΑΚΡΙΟΤΗΣ ΑΝΤΩΝΙΟΣ
ΔΑΣΟΛΟΓΟΣ

