



04011670311030008



11609

ΕΦΗΜΕΡΙΣ ΤΗΣ ΚΥΒΕΡΝΗΣΕΩΣ

ΤΗΣ ΕΛΛΗΝΙΚΗΣ ΔΗΜΟΚΡΑΤΙΑΣ

ΤΕΥΧΟΣ ΤΕΤΑΡΤΟ

Αρ. Φύλλου 1167

3 Νοεμβρίου 2003

ΠΕΡΙΕΧΟΜΕΝΑ

ΑΠΟΦΑΣΕΙΣ

- Καθορισμός όρων δόμησης για το έργο «Κατασκευή Ποδοσφαιρικού Γηπέδου Άγρας» του Δήμου Καλλονής Ν. Λέσβου 1
- Κήρυξη αναδασωτέας Δημόσιας δασικής έκτασης, εμβαδού είκοσι επτά στρεμμάτων και διακοσίων τετραγωνικών μέτρων (27,200 στρ.), στην θέση «Μαυροβούνι», περιφέρειας Δημοτικού Διαμερίσματος Μαυρογιάννη, Δήμου Βαλτετσίου, του Νομού Αρκαδίας 2
- Κήρυξη αναδασωτέας δημόσιας δασικής έκτασης, εμβαδού είκοσι οκτώ στρεμμάτων (28,000 στρ.) στην θέση «Κακαβάκι», περιφέρειας Δημοτικού Διαμερίσματος Ξηροπήγαδου, Δήμου Βόρειας Κυνουρίας, του Νομού Αρκαδίας 3

ΑΠΟΦΑΣΕΙΣ

- Αριθ. 6161 (1)
Καθορισμός όρων δόμησης για το έργο «Κατασκευή Ποδοσφαιρικού Γηπέδου Άγρας» του Δήμου Καλλονής Ν. Λέσβου.

Ο ΝΟΜΑΡΧΗΣ ΛΕΣΒΟΥ

Έχοντας υπόψη:

1. Τις διατάξεις του Ν. 2218/94 όπως τροποποιήθηκε με τον Ν. 2240/94.
2. Το άρθρο 14 του Ν. 2273/27.12.94 ΦΕΚ 223 Α.
3. Τις διατάξεις του Ν. 3200/55 «περί διοικητικής αποκεντρώσεως» όπως τροποποιήθηκαν και συμπληρώθηκαν μεταγενέστερα.
4. Τις διατάξεις του αρθ. 9 του Π.Δ. 6/17.10.78.

5. Τις διατάξεις του από 17.7.23 «περί σχεδίων πόλεων και κωμών του Κράτους» όπως τροποποιήθηκε και συμπληρώθηκε μεταγενέστερα Άρθρο 23.

6. Τις διατάξεις του Ν. 3044/02 Άρθρο 10 που αντικατέστησε το Άρθρο 29 του Ν. 2831/00 για μεταφορά αρμοδιοτήτων στους αιρετούς Νομάρχες για έγκριση τροποποιήσεων σχεδίων πόλεων.

7. Το υπ' αριθμ. 4061/9.7.03 έγγραφο του Δήμου Καλλονής με το οποίο μας διαβιβάστηκαν τα δικαιολογητικά για τον καθορισμό όρων δόμησης για τις αθλητικές εγκαταστάσεις στην Άγρα.

8. Το υπ' αριθμ. ΤΥ-Δα/0360/404/1776/24.6.2003 έγγραφο της Γ. Γ Αθλητισμού.

9. Την από 18.7.2003 εισήγηση του Τμ. Πολεοδ. Σχεδίων & Κανόνων της Υπηρεσίας.

10. Την θετική γνωμοδότηση του Συμβουλίου Χ.Ο.Π. του Νομού όπως αυτή εκφράζεται με το Πρακτικό 5/4.9.2003 θέμα 1, αποφασίζουμε:

Καθορίζουμε στο τμήμα Δημοτικού γηπέδου εκτάσεως 21.469 τ.μ που βρίσκεται επί της Επαρχιακής Οδού Καλλονής-Άγρας (Εκτός Σχεδίου) τους παρακάτω όρους δόμησης προκειμένου να αναγερθούν σε αυτό Αθλητικές εγκαταστάσεις.


- 1) Μέγιστο ποσοστό κάλυψης 2%
- 2) Συντελεστής Δομήσεως 0,0163
- 3) Αριθμός Ορόφων Ένας (1)
- 4) Μέγιστο Ύψος 5 μ.
- 5) Ελαχίστη απόσταση από τα όρια 10 μ.


Με την απόφαση αυτή δεν προκαλείται δαπάνη στον Κρατικό Προϋπολογισμό και τον Προϋπολογισμό της Ν.Α. Λέσβου καθώς και του Δήμου Καλλονής.

Η απόφαση αυτή να δημοσιευθεί στην Εφημερίδα Κυβερνήσεως.

Μυτιλήνη, 2 Οκτωβρίου 2003

Ο Νομάρχης
ΠΑΥΛΟΣ ΒΟΓΙΑΤΖΗΣ

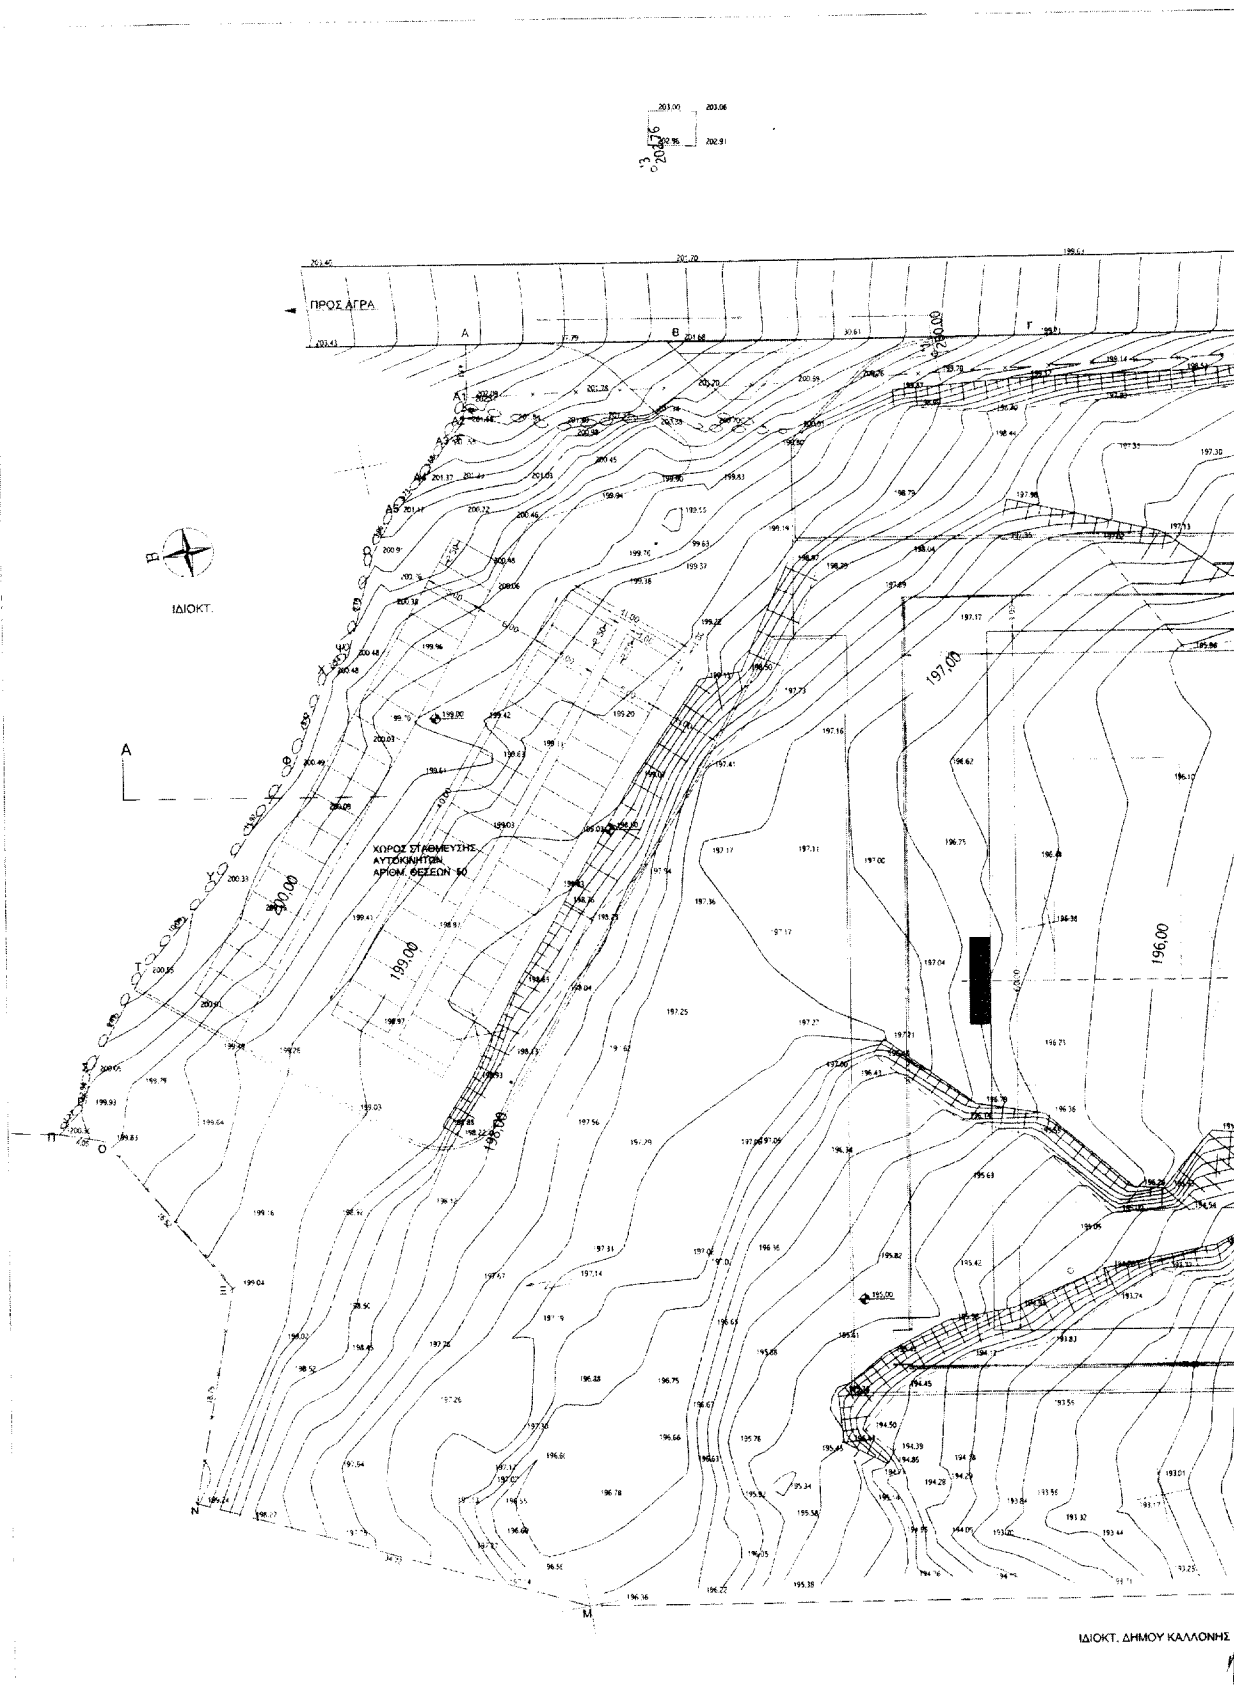

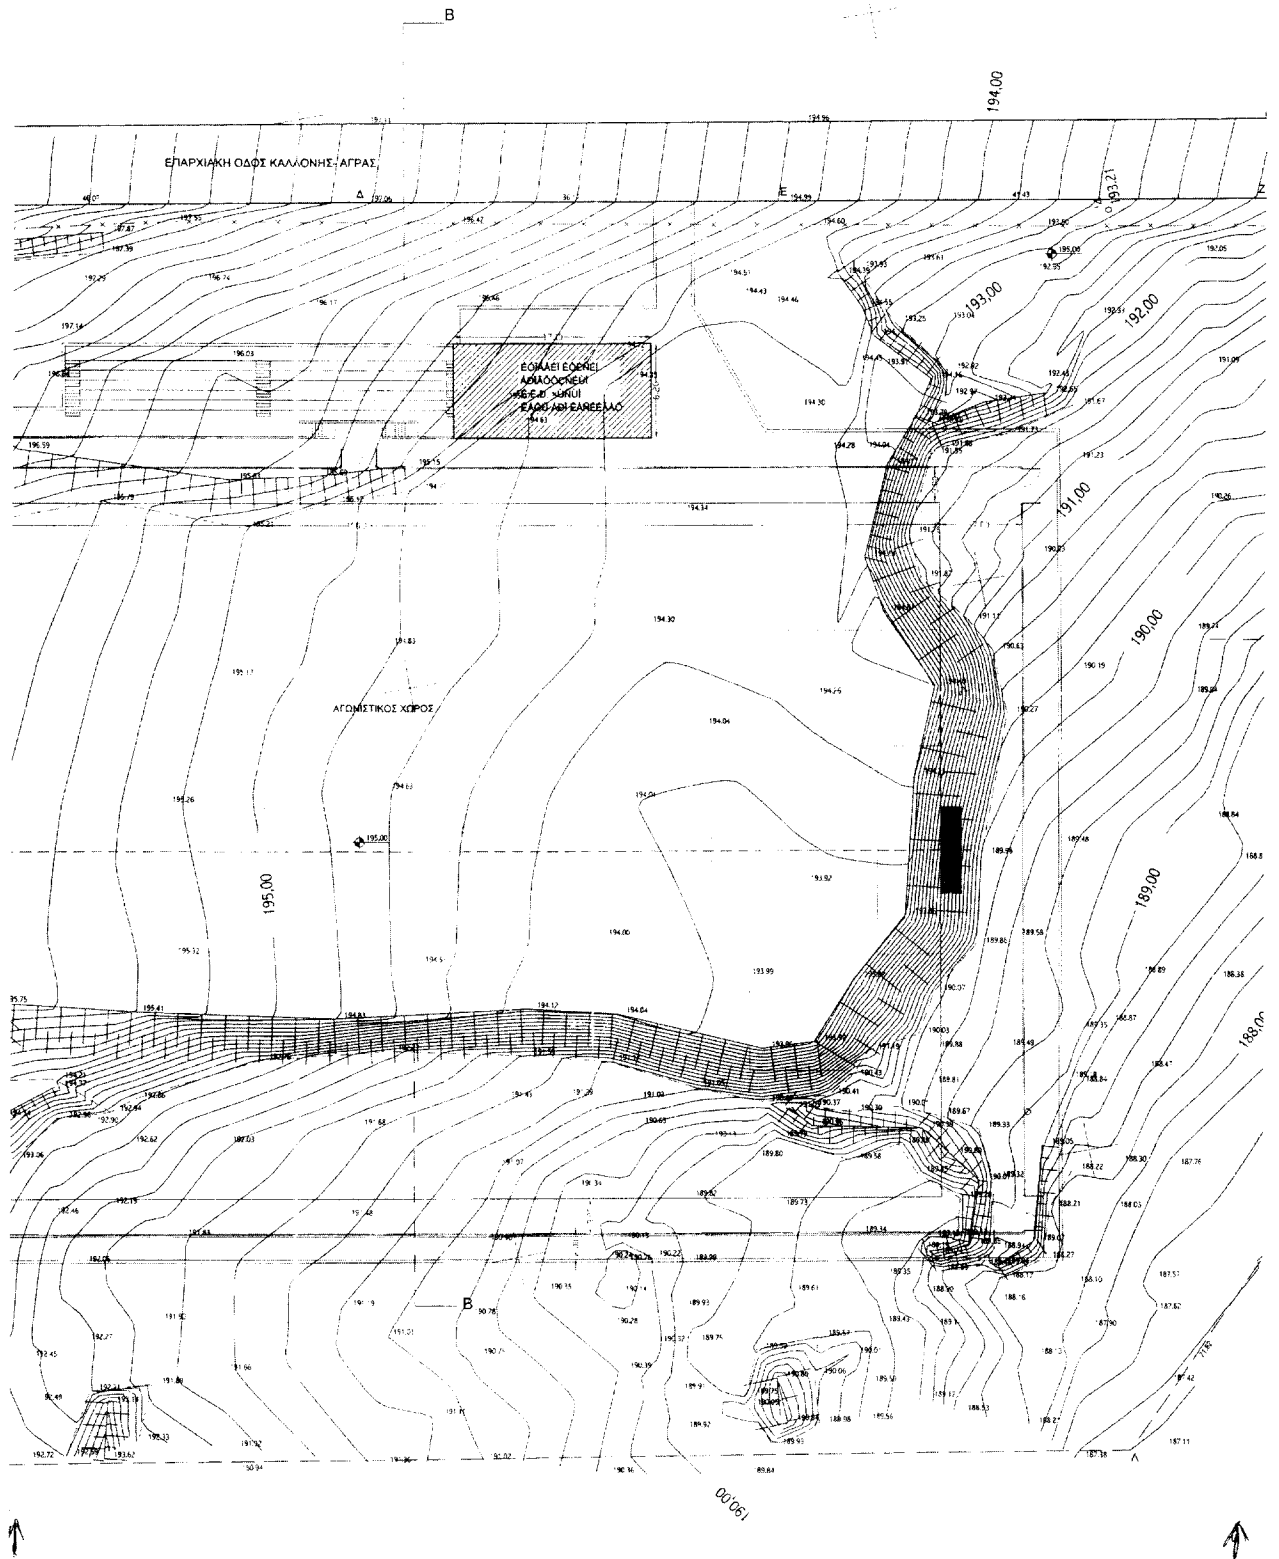

Αριθ. 1955

(2)

Κήρυξη αναδασωτέας Δημόσιας δασικής έκτασης, εμβαδού είκοσι επτά στρεμμάτων και διακοσίων τετραγωνικών μέτρων (27,200 στρ.), στην θέση «Μαυροβούνι», περιφέρειας Δημοτικού Διαμερίσματος Μαυρογιάννη, Δήμου Βαλτετσίου, του Νομού Αρκαδίας.

Ο ΓΕΝΙΚΟΣ ΓΡΑΜΜΑΤΕΑΣ ΠΕΡΙΦΕΡΕΙΑΣ
ΠΕΛΟΠΟΝΝΗΣΟΥ

Έχοντας υπόψη:

1. Τις διατάξεις:

α) Του Ν. 2503/1997 «Διοίκηση, οργάνωση, στελέχωση της Περιφέρειας, ρύθμιση θεμάτων για την τοπική αυτοδιοίκηση και άλλες διατάξεις».

β) Του Ν. 3200/1955 «Περί διοικητικής αποκέντρωσης», όπως τροποποιήθηκε και συμπληρώθηκε με το Ν.Δ. 532/1970 και μεταγενέστερες διατάξεις.

γ) Της παρ. 1 του άρθρου 24 και παρ. 3, άρθρο 117 του Συντάγματος της χώρας μας.

δ) Του Ν. 998/1979 «Περί προστασίας των δασών και των δασικών εν γένει εκτάσεων της χώρας» και συγκεκριμένα των άρθρων 38 και 41, σε συνδυασμό με το άρθρο 3 του ιδίου νόμου, του αρθρ. 120 παρ. 1 Ν. 1892/90 και του αρθρ. 12 παρ. 2 Ν. 2040/92.

ε) Του Ν. 2612/1998 «Ανάθεση της δασοπυρόσβεσης στο Πυροσβεστικό Σώμα και άλλες διατάξεις.

2. Τις διαταγές του Υπουργείου Γεωργίας:

α) 160417/1180/8.7.80, β) 182447/3049/24.9.80, γ) 168692/3318/5.10.81, δ) 85144/1468/9.9.92 και ε) 60284/365/26.1.94.

3. Την αριθ. 3585/25.9.2003 πρόταση του Δασαρχείου Τρίπολης και τα συνοδεύοντά αυτήν στοιχεία, από όπου προκύπτει ότι η έκταση που αναφέρεται στο θέμα είχε κα-

τά τον χρόνο της αποψιλώσεώς της, που έγινε από την πυρκαγιά της 27.8.2003 δασικό χαρακτήρα, κατά την έννοια του Ν. 998/79 (παρ. 2, αρθ. 3) και ως εκ τούτου επιβάλλεται η κήρυξη της ως αναδασωτέας, αποφασίζουμε:

Κηρύσσουμε αναδασωτέα με σκοπό την (παρ. 2, άρθρο 3, Ν. 998/79) εμβαδού είκοσι επτά στρεμμάτων και διακοσίων τετραγωνικών μέτρων (27,200 στρ.), που βρίσκεται στη θέση «Μαυροβούνι», περιφέρειας Δημοτικού Διαμερίσματος Μαυρογιάννη, Δήμου Βαλτετσίου, του Νομού Αρκαδίας, και προσδιορίζεται από τα στοιχεία (Α-Β-Γ-Δ-Ε-Ζ-Α) και φαίνεται στο συνημμένο από 22.9.2003 Τοπογραφικό Διάγραμμα (κλίμακας 1:2.000) και απόσπασμα χάρτη ΓΥΣ (κλίμακας 1:20.000), που επιμελήθηκε η Δασοπόνος του Δασαρχείου Τρίπολης Μπεξή Κωνσταντίνα, το οποίο αποτελεί αναπόσπαστο μέρος της απόφασης μας αυτής και έχει όρια:

Ανατολικά: Με δημόσια δασική έκταση.

Δυτικά: Με δημόσια δασική έκταση.

Βόρεια : Με δημόσια δασική έκταση. .

Νότια: Με δημόσια δασική έκταση.

Η απόφαση αυτή ισχύει από της κοινοποιήσεως της αρμοδίως (άρθρο 41, Ν. 998/79) και προ της δημοσίευσέως της στην Εφημερίδα της Κυβερνήσεως (άρθρο 37, Ν. 3200/55).

Για τυχόν προσφυγές κατά της απόφασης αυτής ισχύει η ημερομηνία δημοσίευσής της στην Εφημερίδα της Κυβερνήσεως.

Η απόφαση αυτή να δημοσιευθεί στην Εφημερίδα της Κυβερνήσεως.

Τρίπολη, 6 Οκτωβρίου 2003


Ο Γενικός Γραμματέας Περιφέρειας
ΑΝΤΩΝΗΣ ΜΑΤΣΙΓΚΟΣ

ΑΠΟΣΠΑΣΜΑ ΧΑΡΤΗ

Ευρύτερης περιοχής σε φύλλο χάρτη ΓΥΣ ΒΛΑΧΟΚΕΡΑΣΙΑΣ 4

ΚΛΙΜΑΚΑ : 1:20.000

Καμένη Δημόσια Δασική Έκταση.

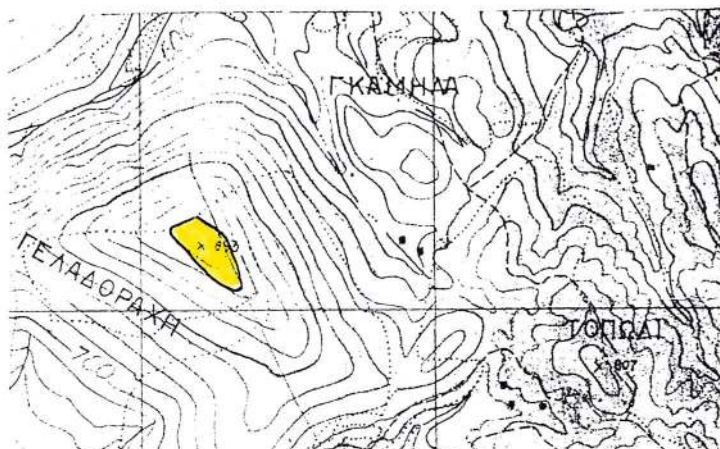**ΤΟΠΟΓΡΑΦΙΚΟ ΔΙΑΓΡΑΜΜΑ**

Καμένης Δημόσιας Δασικής Έκτασης


Θέση : « Μαυροβούνι »

Δ.Δ. : Μαυρογιάννη

Δήμου: Βάλτετσίου

Κλίμακα: 1:2000

Ε(Α,Β,Γ,.....Ζ,Α)=27.200 στρ.

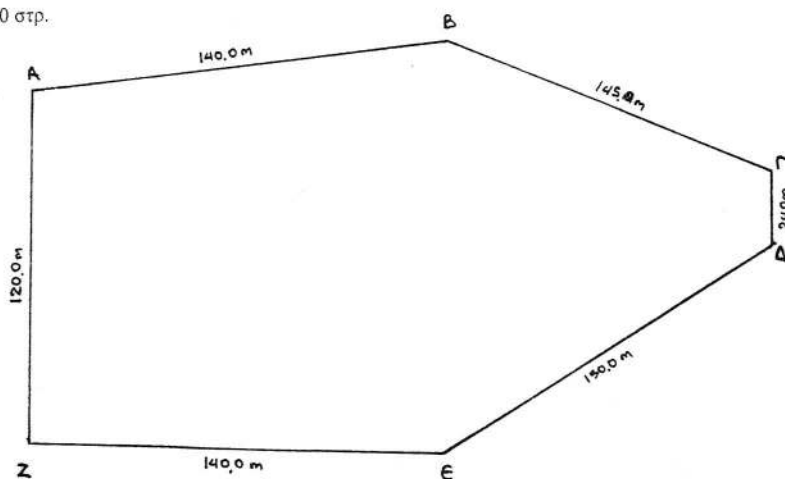Τρίτολη, 22-9-2003
Η Συντάξασα

Μπεξή Κωνσταντίνη
Δασογόνος

Αριθ. 2006

(3)

Κήρυξη αναδασωτέας δημόσιας δασικής έκτασης, εμβαδού είκοσι οκτώ στρεμμάτων (28,000 στρ.) στην θέση «Κακαβάκι», περιφέρειας Δημοτικού Διαμερίσματος Ξηροπήγαδου, Δήμου Βόρειας Κυνουρίας, του Νομού Αρκαδίας.

Ο ΓΕΝΙΚΟΣ ΓΡΑΜΜΑΤΕΑΣ ΠΕΡΙΦΕΡΕΙΑΣ
ΠΕΛΟΠΟΝΝΗΣΟΥ

Έχοντας υπόψη:

1. Τις διατάξεις:

α) Του Ν. 2503/1997 «Διοίκηση, οργάνωση, στελέχωση της Περιφέρειας, ρύθμιση θεμάτων για την τοπική αυτοδιοίκηση και άλλες διατάξεις».

β) Του Ν. 3200/1955 «Περί διοικητικής αποκέντρωσης», όπως τροποποιήθηκε και συμπληρώθηκε με το Ν.Δ. 532/1970 και μεταγενέστερες διατάξεις.

γ) Της παρ. 1 του άρθρου 24 και παρ. 3, άρθρο 117 του Συντάγματος της χώρας μας.

δ) Του Ν. 998/1979 «Περί προστασίας των δασών και των δασικών εν γένει εκτάσεων της χώρας» και συγκεκριμένα των άρθρων 38 και 41, σε συνδυασμό με το άρθρο 3 του ιδίου νόμου, του αρθρ. 120 παρ. 1 Ν. 1892/90 και του αρθρ. 12 παρ. 2 Ν. 2040/92.

2. Τις διαταγές του Υπουργείου Γεωργίας:

α) 160417/1180/8.7.80, β) 182447/3049/24.9.80, γ) 168692/3318/5.10.81, δ) 85144/1468/9.9.92 και ε) 60284/365/26.1.94.

3. Την αριθ. 1329/25.9.2003 πρόταση του Δασαρχείου Κυνουρίας, το αριθ. 1147/19.8.2003 έγγραφο του ιδίου Δασαρχείου, το αριθ. 3080 Φ.702.18/21.8.2003 έγγραφο της Π.Υ. Τρίπολης, το αριθ. 1176/26.8.2003 έγγραφο του Δασαρχείου Κυνουρίας, το Δελτίο Δασικής - Αγροτικής Πυρκαγιάς της Π.Υ. Άργους που πρωτοκολλήθηκε στο Δασαρχείο Κυνουρίας με το αριθ. 1238/11.9.2003 αριθμό και τα συνοδεύοντα στοιχεία, από όπου προκύπτει ότι, η

έκταση που αναφέρεται στο θέμα, είχε κατά τον χρόνο της αποψιλώσεώς της, που έγινε από την πυρκαγιά της 22.5.2003 δασικό χαρακτήρα, κατά την έννοια του Ν. 998/79 (παρ. 2, αρθ. 3) και ως εκ τούτου επιβάλλεται η κήρυξη της ως αναδασωτέας, αποφασίζουμε:

Κηρύσσουμε αναδασωτέα με σκοπό την επανεγκατάσταση με φυσική ή τεχνητή αναγέννηση της δασικής βλάστησης που καταστράφηκε από την πυρκαγιά της 22ης Μαΐου 2003 την δημόσια δασική έκταση (παρ. 2, άρθρο 3, Ν. 998/79) εμβαδού είκοσι οκτώ στρεμμάτων (28,000 στρ.), που βρίσκεται στη θέση «Κακαβάκι», περιφέρειας Δημοτικού Διαμερίσματος Ξηροπήγαδου, Δήμου Βόρειας Κυνουρίας, του Νομού Αρκαδίας, και προσδιορίζεται από τα στοιχεία (1-2-3-...-16-17-1), και φαίνεται στο συνημμένο από 20.9.2003 Τοπογραφικό Διάγραμμα (κλίμακας 1:2.000) και απόσπασμα χάρτη Γ.Υ.Σ. (κλίμακας 1:20.000), που επιμελήθηκε ο Δασολόγος του Δασαρχείου Κυνουρίας Ντούφας Ηλίας, το οποίο αποτελεί αναπόσπαστο μέρος της απόφασης μας αυτής και έχει όρια:

Ανατολικά: Με δρόμο και γεωργική έκταση.

Δυτικά: Με δρόμο.

Βόρεια: Με δρόμο.

Νότια: Με γεωργική έκταση.


Η απόφαση αυτή ισχύει από της κοινοποιήσεως της αρμοδίως (άρθρο 41, Ν. 998/79) και προ της δημοσίευσής της στην Εφημερίδα της Κυβερνήσεως (άρθρο 37, Ν. 3200/55).

Για τυχόν προσφυγές κατά της απόφασης αυτής ισχύει η ημερομηνία δημοσίευσής της στην Εφημερίδα της Κυβερνήσεως.

Η απόφαση αυτή να δημοσιευθεί στην Εφημερίδα της Κυβερνήσεως.

Τρίπολη, 6 Οκτωβρίου 2003

Ο Γενικός Γραμματέας Περιφέρειας
ΑΝΤΩΝΗΣ ΜΑΤΣΙΓΚΟΣ

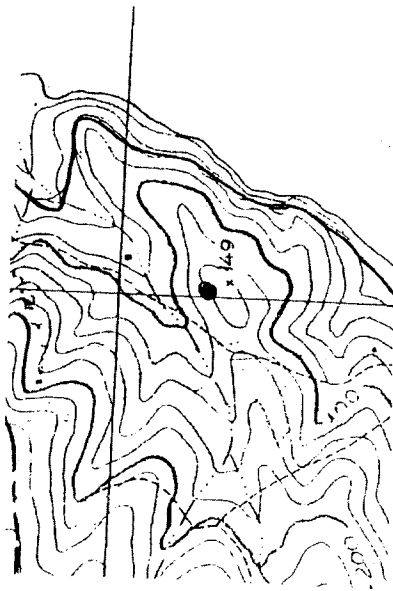

ΤΟΠΟΓΡΑΦΙΚΟ ΔΙΑΓΡΑΜΜΑ
ΚΑΜΕΝΗΣ ΔΗΜΟΣΙΑΣ ΔΑΣΙΚΗΣ ΕΚΤΑΣΗΣ
ΘΕΣΗ «ΚΑΚΑΒΑΚΙ» ΞΗΡΟΠΗΓΑΔΟΥ
ΔΗΜΟΥ ΒΟΡΕΙΑΣ ΚΥΝΟΥΡΙΑΣ

ΕΜΒΑΔΟΥ 28000 Τ.Μ. ΣΤΟΙΧΕΙΑ ΠΕΡΙΜΕΤΡΟΥ: 1, 2, 3, 4, 5, 6, 7, 8, 9, 10, 11, 12, 13, 14, 15, 16, 17, 18
 ΚΛΙΜΑΚΑ 1:2000

ΑΠΟΣΠΑΣΜΑ ΧΑΡΤΗ

Υ.Σ. 1:20.000 ΠΕΡΙΟΧΗΣ ΞΗΡΟΠΗΓΑΔΟΥ

Που απεικονίζει την καμένη δημόσια δασική έκταση.

