

04011831211030008



11717

ΕΦΗΜΕΡΙΣ ΤΗΣ ΚΥΒΕΡΝΗΣΕΩΣ

ΤΗΣ ΕΛΛΗΝΙΚΗΣ ΔΗΜΟΚΡΑΤΙΑΣ

ΤΕΥΧΟΣ ΤΕΤΑΡΤΟ

Αρ. Φύλλου 1183

12 Νοεμβρίου 2003

ΠΕΡΙΕΧΟΜΕΝΑ

ΑΠΟΦΑΣΕΙΣ

- Άρση απαλλοτρίωσης με τροποποίηση του ρυμοτομικού σχεδίου Αθηνών στο Ο.Τ. 66 περιοχή 53 με αποχαρακτηρισμό χώρου από κοινόχρηστο πράσινο και μετατροπή του σε οικοδομήσιμο..... 1
- Κήρυξη ως αναδασωτέας ιδιωτικής δασικής έκτασης, (δάσος Χαλεπίου Πεύκης) εμβαδού 523,00 τετρ. μέτρων, στη δασική θέση «Βορό» περιφέρειας Δ.Δ. Γαλατακίου Δήμου Σαρωνικού του Νομού Κορινθίας..... 2

ΑΠΟΦΑΣΕΙΣ

- Αριθ. οικ. 9081/18 (1)
- Άρση απαλλοτρίωσης με τροποποίηση του ρυμοτομικού σχεδίου Αθηνών στο Ο.Τ. 66 περιοχή 53 με αποχαρακτηρισμό χώρου από κοινόχρηστο πράσινο και μετατροπή του σε οικοδομήσιμο.

Ο ΝΟΜΑΡΧΗΣ ΑΘΗΝΩΝ

Έχοντας υπόψη:

1. Τις διατάξεις του Ν.Δ/τος της 17.7.23, όπως μεταγενέστερα τροποποιήθηκαν και συμπληρώθηκαν και ειδικότερα τα άρθρα 3 και 70.
2. Τις διατάξεις του Ν. 1577/85 (ΦΕΚ 240Α) και ειδικότερα του άρθρου 34.
3. Τις διατάξεις του κώδικα Βασικής Πολεοδομικής Νομοθεσίας (ΦΕΚ 580 Δ'/99) και ειδικότερα τα άρθρα 152 παρ. 6, 154.
4. Τις διατάξεις των ιδρυτικών νόμων της Νομαρχιακής αυτοδιοίκησης: Ν. 2218/94 (ΦΕΚ 90Α/94) και Ν. 2240/94 (ΦΕΚ 153Α'/94).
5. Τις διατάξεις του Π.Δ/τος 30/96 (ΦΕΚ 21Α'/96) «Κώδικας Νομαρχιακής Αυτοδιοίκησης», όπως τροποποιήθηκε και ισχύει σήμερα.
6. Τις διατάξεις του αρ. 29Α του Ν. 1558/85 όπως προστέθηκε με το αρ. 27 του Ν. 2081/92 (ΦΕΚ 154Α) και το γεγονός ότι από τις διατάξεις της παρούσας απόφασης δεν προκαλείται δαπάνη σε βάρος του προϋπολογισμού του Δήμου.

7. Τις διατάξεις του άρθρου 29 του Ν. 2831/2000 (ΦΕΚ 140Α') όπως αντικαταστάθηκαν από το άρθρο 10 του Ν. 3044/26.8.2002 (ΦΕΚ 197Α).

8. Τον ισχύοντα οργανισμό Εσωτερικής Οργάνωσης και Λειτουργίας των Υπηρεσιών της Νομαρχιακής Αυτοδιοίκησης Αθηνών - Πειραιώς Νομαρχίας Αθηνών (ΦΕΚ 1262Β'/31.12.97) όπως τροποποιήθηκε και ισχύει (ΦΕΚ 724Β/2003 και συμπληρώθηκε με την απόφαση 30763/2003 ΦΕΚ 769Β/13.6.2003).

9. Τη συγκρότηση των Σ.Χ.Ο.Π. των Δ/σεων Πολεοδομίας με την 34/30.5.2002 απόφαση Νομαρχιακού Συμβουλίου Αθηνών.

10. Το εγκριτικό Δ/γμα ρυμοτομίας του Δήμου Αθηνών (ΦΕΚ 55/17.2.51) και το ΦΕΚ 287Δ/15.5.89.

11. Την 1711/2000 απόφαση του Διοικητικού Εφετείου Αθηνών.

12. Την 7 της 6ης συνεδρίασης στις 12.9.2003 γνωμοδότηση του Σ.Χ.Ο.Π. του Νομαρχιακού Τομέα Κεντρικής Αθήνας.

13. Τα νόμιμα δικαιολογητικά που περιέχονται στο φάκελο, αποφασίζουμε:

1. Εγκρίνεται η άρση απαλλοτρίωσης με τροποποίηση του εγκεκριμένου Ρ.Σ. Αθηνών στο Ο.Τ. 66 περιοχή 53 με αποχαρακτηρισμό του χώρου Α-Β-Γ-Δ -Α από κοινόχρηστο πράσινο και μετατροπή του σε οικοδομήσιμο, όπως φαίνεται στο τοπογραφικό διάγραμμα 1:200 που συνοδεύει την απόφαση αυτή και δημοσιεύεται μαζί της.


2. Η ισχύς της παρούσας απόφασης αρχίζει από την ημερομηνία δημοσίευσής της στην Εφημερίδα της Κυβερνήσεως.

Επιτρέπεται η υποβολή προσφυγής στο Γενικό Γραμματέα Περιφέρειας, μόνο για παράβαση Νόμου σύμφωνα με τις διατάξεις του άρθρου 69 του Π.Δ. 30/96 (ΦΕΚ 21Α/96) όπως τροποποιήθηκε και ισχύει, σε προθεσμία 30 ημερών από τη δημοσίευσή της στην Εφημερίδα της Κυβερνήσεως.

Η απόφαση αυτή να δημοσιευθεί στην Εφημερίδα της Κυβερνήσεως.

Αθήνα, 16 Οκτωβρίου 2003



Ο Νομάρχης
Ι. ΣΓΟΥΡΟΣ

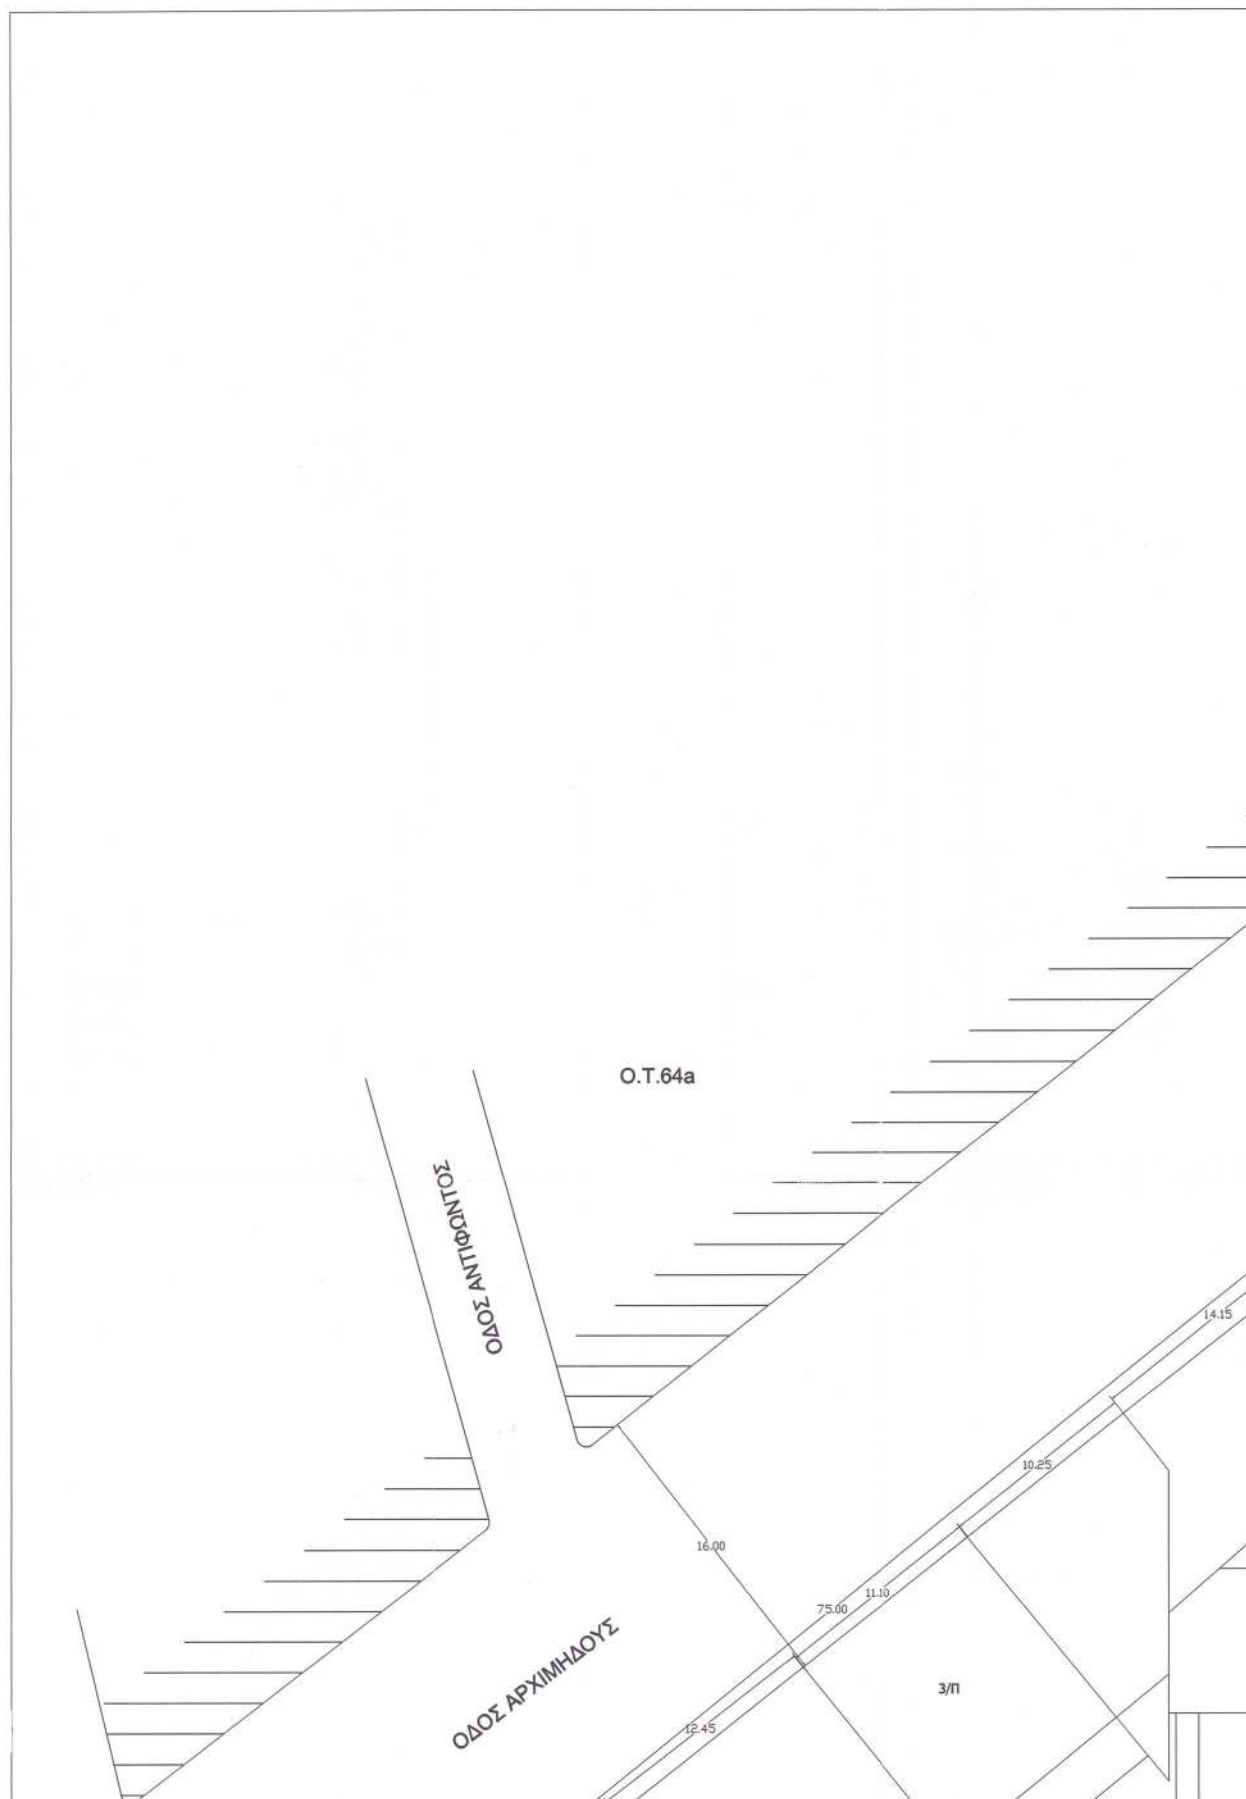

Ε.Ν.Α. ΑΘΗΝΩΝ - ΓΕΙΡΑΙΟΣ
ΝΟΜΑΡΧΙΑ ΑΘΗΝΩΝ
Δ/ΝΣΗ ΠΟΛΕΟΔΟΜΙΑΣ ΚΕΝΤΡΙΚΟΥ ΤΟΜΕΑ
ΤΜΗΜΑ ΠΟΛΕΟΔΟΜΙΚΟΥ ΣΧΕΔΙΑΣΜΟΥ

ΤΟΠΟΓΡΑΦΙΚΟ ΔΙΑΓΡΑΜΜΑ
ΚΛΙΜΑΚΑ 1:200

ΠΛΑΤΕΙΑ
ΠΛΑΣΤΗΡΑ

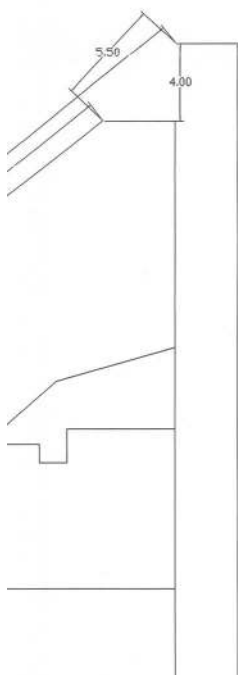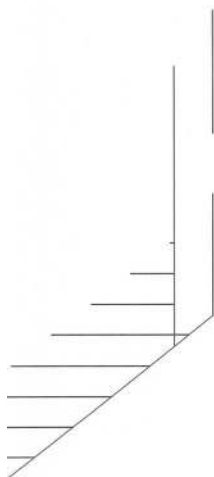



ΠΡΟΚΛΟΥ



Ο.Τ.65

Σ ΠΟΛΥΔΑΜΑΝΤΟΣ

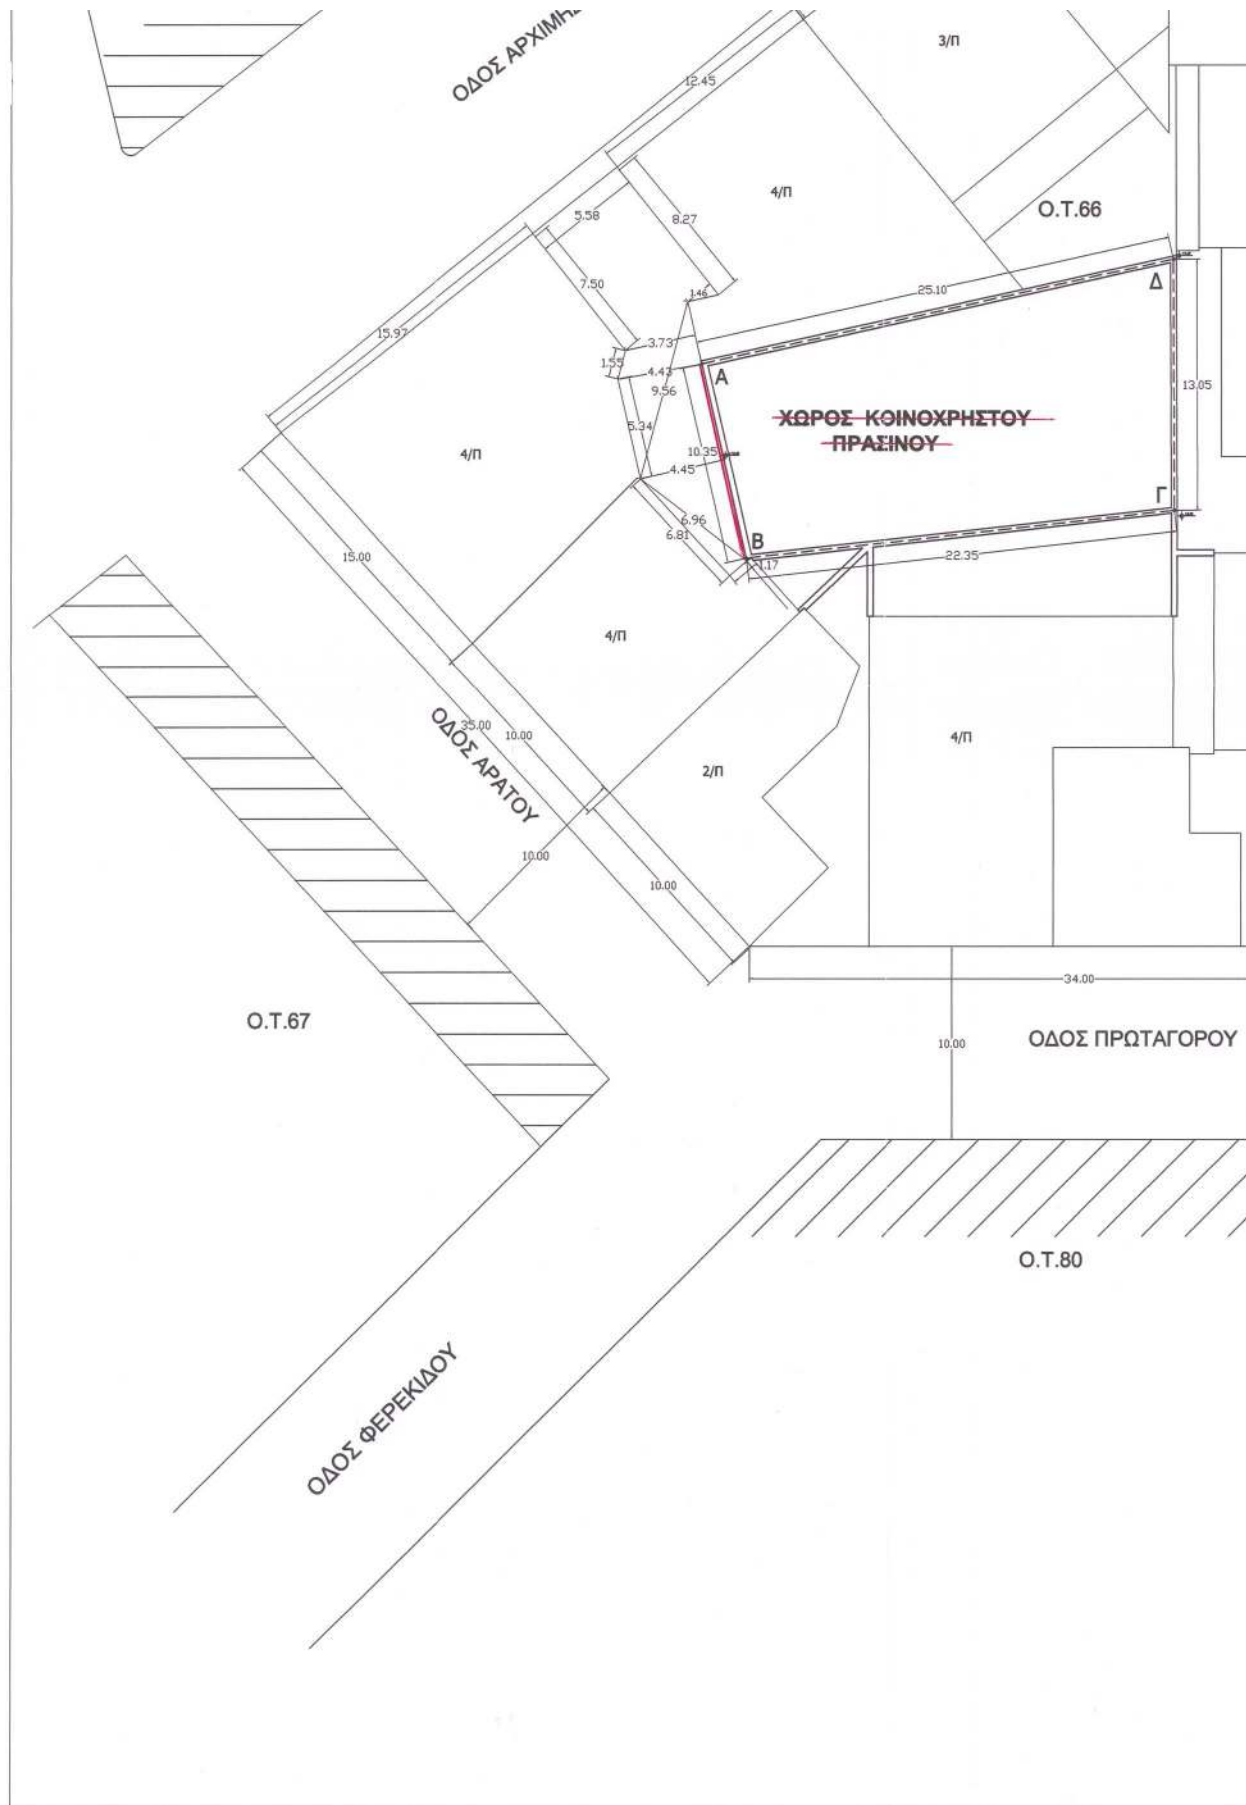

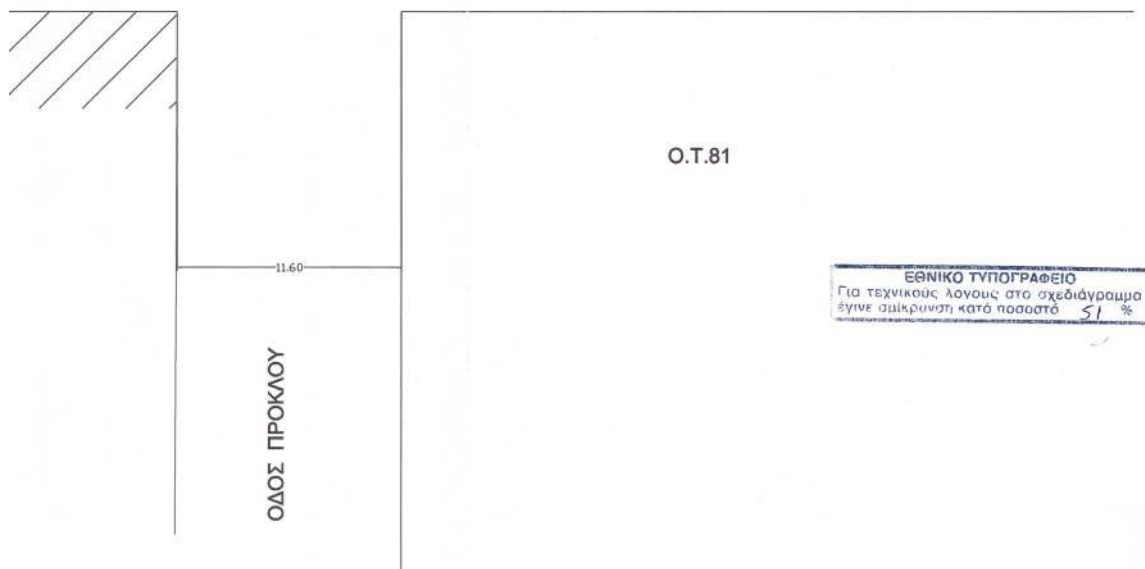

ΕΘΝΙΚΟ ΤΥΠΟΓΡΑΦΕΙΟ
Για τεχνικούς λόγους στο σχεδιάγραμμα
έγινε σμίκρυνση κατά ποσοστό 51 %

Αριθ. 1930

(2)

Κήρυξη ως αναδασωτέας ιδιωτικής δασικής έκτασης, (δάσος Χαλεπίου Πεύκης) εμβαδού 523,00 τετρ. μέτρων, στη δασική θέση «Βορό» περιφέρειας Δ.Δ. Γαλατακίου Δήμου Σαρωνικού του Νομού Κορινθίας.

Ο ΓΕΝΙΚΟΣ ΓΡΑΜΜΑΤΕΑΣ
ΠΕΡΙΦΕΡΕΙΑΣ ΠΕΛΟΠΟΝΝΗΣΟΥ

Έχοντας υπόψη:

1. Τις διατάξεις:

α) Του Ν. 2503/1997 «Διοίκηση, οργάνωση, στελέχωση της Περιφέρειας, ρύθμιση θεμάτων για την Τοπική Αυτοδιοίκηση και άλλες διατάξεις».

β) Του Ν. 3200/1955 «Περί διοικητικής αποκέντρωσης» όπως τροποποιήθηκε και συμπληρώθηκε με το Ν.Δ. 532/1970 και μεταγενέστερες διατάξεις.

γ) Της παρ. 1 του άρθρου 24 και παρ. 3 άρθρου 117 του Συντάγματος της χώρας μας.

δ) Του Ν. 998/1979 «Περί προστασίας των δασών και των δασικών εν γένει εκτάσεων της χώρας» και συγκεκριμένα των άρθρων 38 και 41, σε συνδυασμό με το άρθρο 3 του ιδίου Νόμου.

2. Τις διαταγές του Υπουργείου Γεωργίας: α) 160417/1180/8.7.80, β) 182447/3049/24.8.80, γ) 168692/2318/5.10.81, δ) 85144/1468/9.9.92 και ε) 60284/365/26.1.1994.

3. Την 838/2002 απόφαση του Ε' Τμήματος του Συμβουλίου της Επικρατείας που μας κοινοποιήθηκε με το 105204/2793 έγγραφο του Υπουργείου Γεωργίας.

4. Την 5279/2.9.2003 πρόταση του Δασαρχείου Κορίνθου και τα συνοδευόντα αυτήν στοιχεία, από όπου προκύπτει ότι η έκταση που αναφέρεται στο θέμα είχε κατά το χρόνο της αποψιλώσεώς της, που έγινε σύμφωνα με την από 2.9.2003 έκθεση αυτοψίας του Δασολόγου Δασαρχείου Κορίνθου Μπλάνου Γεωργίου που συνοδεύει το προαναφερόμενο έγγραφο, από την πυρκαγιά της 8.6.2003, δασικό χαρακτήρα κατά την έννοια του Ν. 998/79 (παρ. 1, άρθρου 3 σε συνδυασμό με τις παρ. 1ε

και 2γ άρθρου 4) και ως εκ τούτου επιβάλλεται η κήρυξη της ως αναδασωτέας, αποφασίζουμε:

Κηρύσσουμε αναδασωτέα, με σκοπό την επανεγκατάσταση με φυσική ή τεχνητή αναγέννηση, της δασικής βλάστησης που καταστράφηκε από πυρκαγιά της 8.6.2003, τη δημόσια δασική έκταση, κατά την έννοια του Ν. 998/79 (παρ. 1, άρθρ. 3 σε συνδυασμό με τις παρ. 1ε και 2γ άρθρου 4) εμβαδού πεντακοσίων είκοσι τριών (523,00) τετραγωνικών μέτρων που βρίσκεται στη δασική θέση «Βορό» της περιφέρειας Δ.Δ. Γαλατακίου Δήμου Σαρωνικού Νομού Κορινθίας, προσδιορίζεται από στοιχεία: Α, Β, Γ, Δ, Ε, Α φαίνεται στο συνημμένο από 2.9.2003 τοπογραφικό διάγραμμα που συνέταξε ο Δασολόγος του Δασαρχείου Κορίνθου, Μπλάνος Γεώργιος που έχει τοποθετήσει επάνω σε αποσπάσματα χάρτη ΓΥΣ (αριθ. φύλλου 6367/4) κλίμακας 1:5000, θεωρήθηκε από τον Αναπλ. Δασάρχη Κορίνθου το οποίο αποτελεί αναπόσπαστο μέρος της απόφασής μας αυτής και έχει όρια:

Ανατολικά: Με Αγροτικές εκτάσεις.

Δυτικά: Με πρανές ρέματος (πέραν αυτού, με αγροτικές εκτάσεις).

Βόρεια: Με ιδιωτικό δάσος Χαλεπίου Πεύκης και αγροτική έκταση.

Νότια: Με κάθετο πρανές ρέματος (πέραν αυτού με αγροτικές εκτάσεις).



Η απόφαση αυτή ισχύει από της κοινοποιήσεώς της αρμοδίως (άρθρο 41 Ν. 998/1979) και προ της δημοσίευσής της στην Εφημερίδα της Κυβερνήσεως (άρθρο 37, Ν. 3200/55).

Για τυχόν προσφυγές κατά της απόφασης αυτής ισχύει η ημερομηνία δημοσίευσής της στην Εφημερίδα της Κυβερνήσεως.

Η απόφαση αυτή να δημοσιευθεί στην Εφημερίδα της Κυβερνήσεως.

Τρίπολη, 9 Οκτωβρίου 2003

Ο Γενικός Γραμματέας Περιφέρειας
ΑΝΤΩΝΗΣ ΜΑΤΣΙΓΚΟΣ

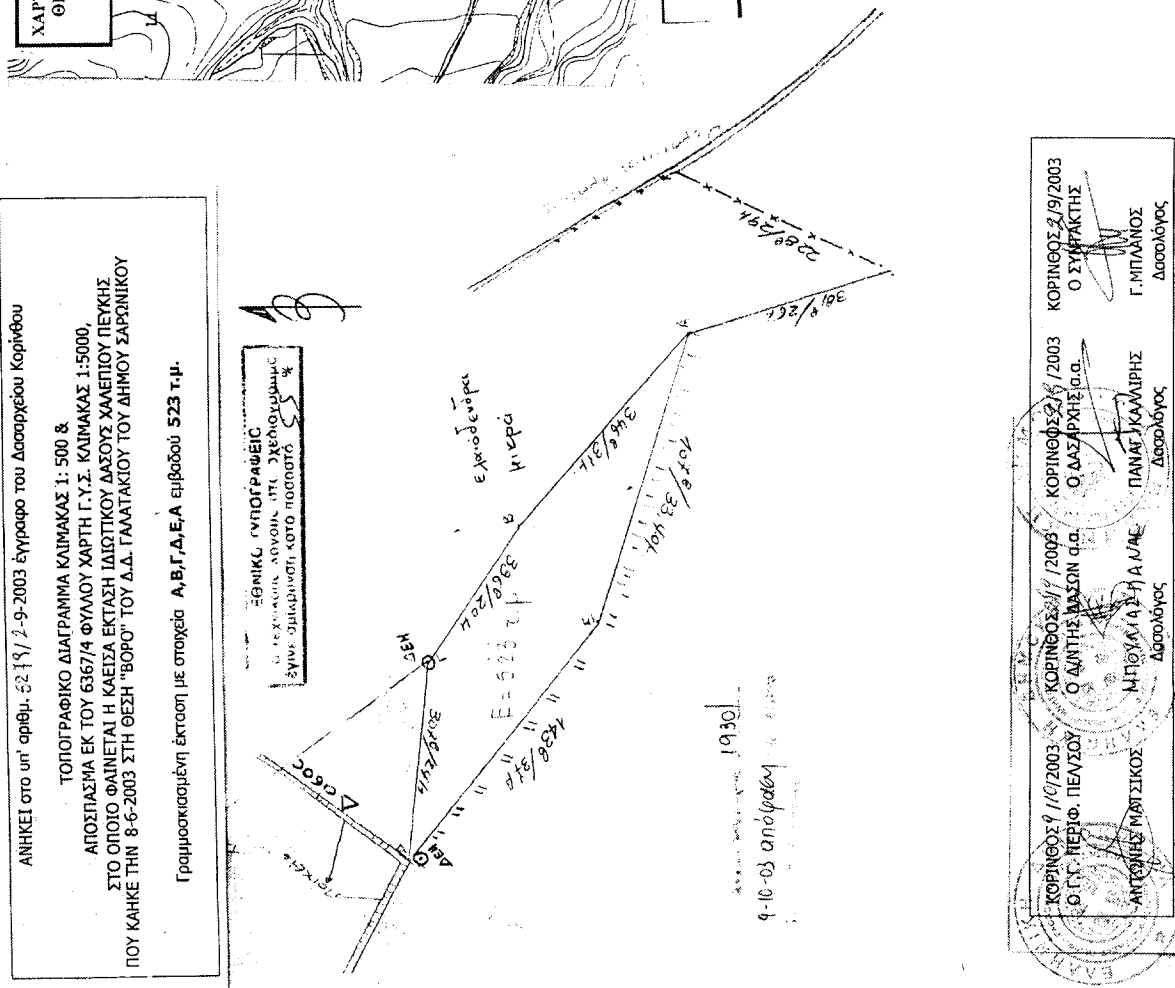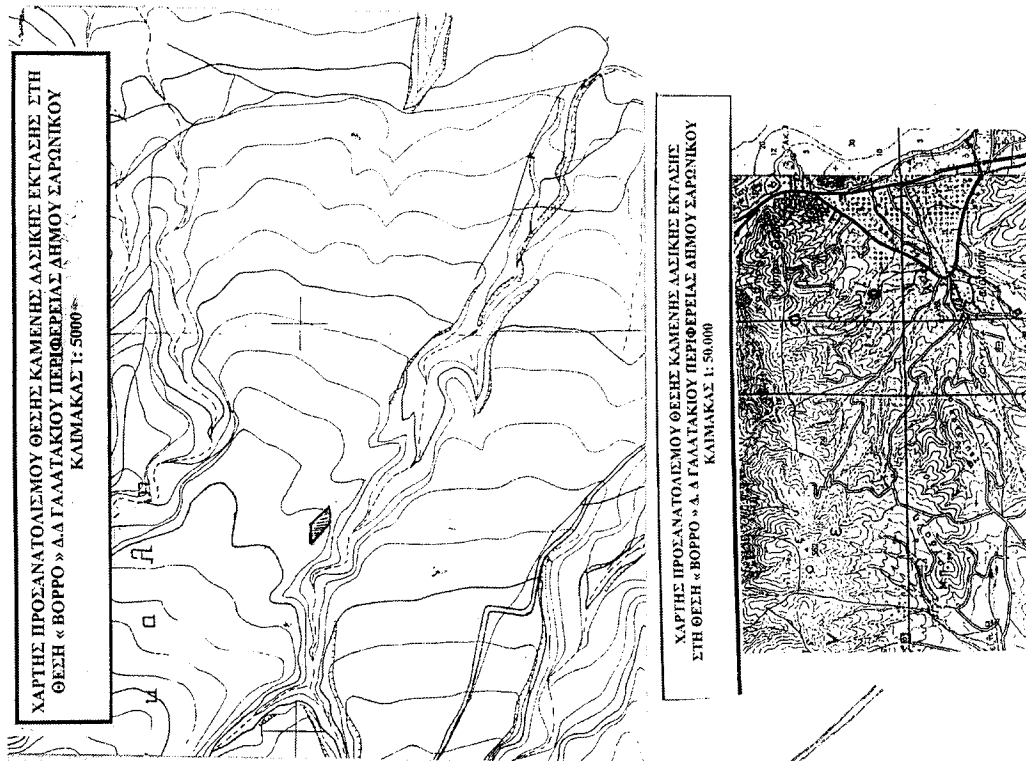

ΕΘΝΙΚΟ ΤΥΠΟΓΡΑΦΕΙΟ**ΕΦΗΜΕΡΙΔΑ ΤΗΣ ΚΥΒΕΡΝΗΣΕΩΣ**

ΚΑΠΟΔΙΣΤΡΙΟΥ 34 * ΑΘΗΝΑ 104 32 * TELEX 223211 YPET GR * FAX 210 52 21 004
ΗΛΕΚΤΡΟΝΙΚΗ ΔΙΕΥΘΥΝΣΗ: <http://www.et.gr> - e-mail: webmaster@et.gr

Πληροφορίες Α.Ε. - Ε.Π.Ε. και λοιπών Φ.Ε.Κ.: 210 527 9000-4
Φωτοαντίγραφα παλαιών ΦΕΚ - ΒΙΒΛΙΟΘΗΚΗ - ΜΑΡΝΗ 8 - Τηλ. (210)8220885 - 8222924
Δωρεάν διάθεση τεύχους Προκηρύξεων ΑΣΕΠ αποκλειστικά από Μάρνη 8

ΠΕΡΙΦΕΡΕΙΑΚΑ ΓΡΑΦΕΙΑ ΠΩΛΗΣΗΣ Φ.Ε.Κ.

ΘΕΣΣΑΛΟΝΙΚΗ - Βασ. Όλγας 227	(2310) 423 956	ΛΑΡΙΣΑ - Διοικητήριο	(2410) 597449
ΠΕΙΡΑΙΑΣ - Ευριπίδου 63	(210) 413 5228	ΚΕΡΚΥΡΑ - Σαμαρά 13	(26610) 89 157
ΠΑΤΡΑ - Κορίνθου 327	(2610) 638 109		(26610) 89 105
	(2610) 638 110	ΗΡΑΚΛΕΙΟ - Πλ. Ελευθερίας 1	(2810) 396 409
ΙΩΑΝΝΙΝΑ - Διοικητήριο	(26510) 87215	ΛΕΣΒΟΣ - Αγ. Ειρήνης 10	(22510) 37 181
ΚΟΜΟΤΗΝΗ - Δημοκρατίας 1	(25310) 22 858		(22510) 37 187

ΤΙΜΗ ΠΩΛΗΣΗΣ ΦΥΛΛΩΝ ΕΦΗΜΕΡΙΔΟΣ ΤΗΣ ΚΥΒΕΡΝΗΣΕΩΣ**Σε έντυπη μορφή:**

- Για τα ΦΕΚ από 1 μέχρι 40 σελίδες 1 euro.
- Για τα ΦΕΚ από 40 σελίδες και πάνω η τιμή προσαυξάνεται κατά 0,05 euro για κάθε επιπλέον σελίδα.

Σε μορφή CD:

Τεύχος	Περίοδος	EURO	Τεύχος	Περίοδος	EURO
Α.Ε. & Ε.Π.Ε.	Μηνιαίο	60	Αναπτυξιακών Πράξεων και Συμβάσεων (Τ.Α.Π.Σ.)	Ετήσιο	75
Α' και Β'	3μηνιαίο	75	Νομικών Προσώπων		
Α', Β' και Δ'	3μηνιαίο	90	Δημοσίου Δικαίου (Ν.Π.Δ.Δ.)	Ετήσιο	75
Α'	Ετήσιο	180	Δελτίο Εμπορικής και		
Β'	Ετήσιο	210	Βιομηχανικής Ιδιοκτησίας (Δ.Ε.Β.Ι.)	Ετήσιο	75
Γ'	Ετήσιο	60	Ανωτάτου Ειδικού Δικαστηρίου	Ετήσιο	75
Δ'	Ετήσιο	150	Διακηρύξεων Δημοσίων Συμβάσεων	Ετήσιο	75
Παράρτημα	Ετήσιο	75			

Η τιμή πώλησης του Τεύχους Α.Ε. & Ε.Π.Ε. σε μορφή CD - rom για δημοσιεύματα μετά το 1994 καθορίζεται σε 30 euro ανά τεμάχιο, ύστερα από σχετική παραγγελία.

Η τιμή διάθεσης φωτοαντιγράφων ΦΕΚ 0,15 euro ανά σελίδα

ΕΤΗΣΙΕΣ ΣΥΝΔΡΟΜΕΣ Φ.Ε.Κ.

Τεύχος	Σε έντυπη μορφή		Από το Internet	
	Κ.Α.Ε. Προϋπολογισμού	Κ.Α.Ε. ΤΑΠΕΤ	Κ.Α.Ε. Προϋπολογισμού	Κ.Α.Ε. ΤΑΠΕΤ
	2531 euro	3512 euro	2531 euro	3512 euro
Α' (Νόμοι, Π.Δ., Συμβάσεις κτλ.)	205	10,25	176	8,80
Β' (Υπουργικές αποφάσεις κτλ.)	293	14,65	205	10,25
Γ' (Διορισμοί, απολύσεις κτλ. Δημ. Υπαλλήλων)	59	2,95	ΔΩΡΕΑΝ	-
Δ' (Απαλλοτριώσεις, πολεοδομία κτλ.)	293	14,65	147	7,35
Αναπτυξιακών Πράξεων και Συμβάσεων (Τ.Α.Π.Σ.)	147	7,35	88	4,40
Ν.Π.Δ.Δ. (Διορισμοί κτλ. προσωπικού Ν.Π.Δ.Δ.)	59	2,95	ΔΩΡΕΑΝ	-
Παράρτημα (Προκηρύξεις θέσεων ΔΕΠ κτλ.)	30	1,50	ΔΩΡΕΑΝ	-
Δελτίο Εμπορικής και Βιομ/κής Ιδιοκτησίας (Δ.Ε.Β.Ι.)	59	2,95	30	1,50
Ανωτάτου Ειδικού Δικαστηρίου (Α.Ε.Δ.)	ΔΩΡΕΑΝ	-	ΔΩΡΕΑΝ	-
Προκηρύξεων Α.Σ.Ε.Π.	ΔΩΡΕΑΝ	-	ΔΩΡΕΑΝ	-
Ανωνύμων Εταιρειών & Ε.Π.Ε.	2.054	102,70	587	29,35
Διακηρύξεων Δημοσίων Συμβάσεων (Δ.Δ.Σ.)	205	10,25	88	4,40
Α', Β' και Δ'			352	17,60

Το κόστος για την ετήσια συνδρομή σε ηλεκτρονική μορφή για τα προηγούμενα έτη προσαυξάνεται πέραν του ποσού της ετήσιας συνδρομής του έτους 2003 κατά 6 euro ανά έτος παλαιότητας και κατά τεύχος

- * Οι συνδρομές του εσωτερικού προπληρώνονται στις ΔΟΥ που δίνουν αποδεικτικό είσπραξης (διπλότυπο) το οποίο με τη φροντίδα του ενδιαφερομένου πρέπει να στέλνεται στην Υπηρεσία του Εθνικού Τυπογραφείου.
- * Η πληρωμή του υπέρ ΤΑΠΕΤ ποσού που αντιστοιχεί σε συνδρομές, εισπράττεται και από τις ΔΟΥ.
- * Οι συνδρομητές του εξωτερικού έχουν τη δυνατότητα λήψης των δημοσιευμάτων μέσω internet, με την καταβολή των αντίστοιχων ποσών συνδρομής και ΤΑΠΕΤ.
- * Οι Νομαρχιακές Αυτοδιοικήσεις, οι Δήμοι, οι Κοινότητες ως και οι επιχειρήσεις αυτών πληρώνουν το μισό χρηματικό ποσό της συνδρομής και ολόκληρο το ποσό υπέρ του ΤΑΠΕΤ.
- * Η συνδρομή ισχύει για ένα χρόνο, που αρχίζει την 1η Ιανουαρίου και λήγει την 31η Δεκεμβρίου του ίδιου χρόνου. Δεν εγγράφονται συνδρομητές για μικρότερο χρονικό διάστημα.
- * Η εγγραφή ή ανανέωση της συνδρομής πραγματοποιείται το αργότερο μέχρι την 31ην Δεκεμβρίου κάθε έτους.
- * Αντίγραφα διπλοτύπων, ταχυδρομικές επιταγές και χρηματικά γραμμάτια δεν γίνονται δεκτά.

Οι υπηρεσίες εξυπηρέτησης των πολιτών λειτουργούν καθημερινά από 08.00' έως 13.00'

ΑΠΟ ΤΟ ΕΘΝΙΚΟ ΤΥΠΟΓΡΑΦΕΙΟ