

04011861211030012



11761

ΕΦΗΜΕΡΙΣ ΤΗΣ ΚΥΒΕΡΝΗΣΕΩΣ

ΤΗΣ ΕΛΛΗΝΙΚΗΣ ΔΗΜΟΚΡΑΤΙΑΣ

ΤΕΥΧΟΣ ΤΕΤΑΡΤΟ

Αρ. Φύλλου 1186

12 Νοεμβρίου 2003

ΠΕΡΙΕΧΟΜΕΝΑ

ΑΠΟΦΑΣΕΙΣ

- Καθορισμός ορίων αιγιαλού, παραλίας στη θέση Όρμος Αγ. Στεφάνου - Κιόνια νήσου Τήνου Ν. Κυκλάδων. 1
- Κήρυξη έκτασης ως αναδασωτέας εμβαδού 0,600 του στρέμματος στη θέση «Άγιος Αθανάσιος» περιφέρειας Μαυρομανδήλας Δημοτικού Διαμερίσματος Πετρωτού του Δήμου Μεσσήνιδος, Ν. Αχαΐας. 2

ΑΠΟΦΑΣΕΙΣ

- Αριθ. 1069506/6104/B0010 (1)
- Καθορισμός ορίων αιγιαλού, παραλίας στη θέση Όρμος Αγ. Στεφάνου - Κιόνια νήσου Τήνου Ν.Κυκλάδων.

Ο ΥΦΥΠΟΥΡΓΟΣ ΟΙΚΟΝΟΜΙΑΣ ΚΑΙ ΟΙΚΟΝΟΜΙΚΩΝ

Έχοντας υπόψη:

1. Τις διατάξεις της παρ.2 του άρθρου 34 του Ν. 2971/2001, περί αιγιαλού και παραλίας, σύμφωνα με τις οποίες οι εκκρεμείς υποθέσεις που αφορούν τον καθορισμό αιγιαλού και παραλίας εξακολουθούν να διέπονται από τις ισχύουσες μέχρι την έναρξη ισχύος του Νόμου αυτού διατάξεις.
2. Την 252/2002 γνωμοδότηση του Νομικού Συμβουλίου του Κράτους.
3. Τις διατάξεις του Α.Ν. 2344/1940.
4. Τις διατάξεις του άρθρου 3 του Ν. 2971/2001 (ΦΕΚ 285/τ.Α'/19.12.2001) «Περί αιγιαλού και παραλίας».
5. Τις διατάξεις του Ν.Δ. 439/70 «περί συμπληρώσεως των διατάξεων περί αιγιαλού».
6. Τις διατάξεις του Ν. 3200/55 «περί διοικητικής αποκεντρώσεως» όπως αυτές τροποποιήθηκαν και ισχύουν σήμερα με τα Ν.Δ. 532/70, Β.Δ. 704/70, Β.Δ. 705/70, Β.Δ. 192/72, Π.Δ. 71/84, Π.Δ. 347/1986, Ν. 2026/92 και Π.Δ. 97/1993.
7. Τις διατάξεις του Π.Δ. 551/88 «Οργάνωση Νομαρχιών - Οργάνωση Οικονομικών Υπηρεσιών» (ΦΕΚ 259τ.Α').
8. Τις διατάξεις του Ν. 2218/94 «περί ίδρυσης Νομαρχιακής Αυτοδιοίκησης κ.λπ.» (ΦΕΚ 90 τ.Α').

9. Τις διατάξεις του άρθρου 14 του Ν. 2399/96 «Υλοποίηση της εισοδηματικής πολιτικής έτους 1996 για μισθούς και συντάξεις και άλλες διατάξεις» (ΦΕΚ 90 τ.Α'), με το οποίο καταργήθηκαν οι θέσεις των Περιφερειακών Διευθυντών και οι αρμοδιότητές τους περιήλθαν στο Γενικό Γραμματέα Περιφέρειας.

10. Τις διατάξεις των παρ. 2 και 6 του άρθρου 1 του Ν. 2503/97 «Διοίκηση, Οργάνωση, Στελέχωση της Περιφέρειας, ρύθμιση θεμάτων για την Τοπική Αυτοδιοίκηση και άλλες διατάξεις» (ΦΕΚ 107/Α), σύμφωνα με τις οποίες οι Περιφερειακές Υπηρεσίες του Υπουργείου Οικονομικών, που συγκροτούσαν την Περιφερειακή Διοίκηση του Νομού ή Νομαρχίας, δεν υπήχθησαν στην ενιαία οργανική μονάδα της Περιφέρειας, ούτε καταργήθηκαν, αλλά αποτελούν από 1.9.97, Υπηρεσίες του Υπουργείου Οικονομικών.

11. Το 28979/31.7.1997 έγγραφο της Δ/σης Διοίκησης του Υπουργείου Εσωτερικών, Δημ.Διοίκησης και Αποκέντρωσης, σύμφωνα με το οποίο οι αρμοδιότητες του Γενικού Γραμματέα της Περιφέρειας σε θέματα Υπηρεσιών του Υπουργείου Οικονομικών, μεταφέρονται από 1.9.1997 στον Υπουργό Οικονομικών.

12. Την 1065956/863/Α0006/15.7.2003 (ΦΕΚ 985 τ.Β'/16.7.2003) κοινή απόφαση των Πρωθυπουργού και Υπουργού Οικονομίας και Οικονομικών, περί καθορισμού αρμοδιοτήτων των Υφυπουργών Οικονομίας και Οικονομικών.

13. Την 1115093/1378/Α0006/17.12.2001 (ΦΕΚ 1720/τ.Β'/21.12.2001) απόφαση του Υφυπουργού Οικονομικών, περί μεταβίβασης αρμοδιοτήτων στο Γενικό Γραμματέα, στους Γενικούς Διευθυντές, κ.λπ. του Υπουργείου Οικονομικών, όπως αυτή τροποποιήθηκε με την 1041136/468/Α0006/18.5.2002 (ΦΕΚ 633/22.5.2002 τ.Β') Απόφαση του Υφυπουργού Οικονομίας και Οικονομικών.

14. Την από 11.6.2002 έκθεση της Επιτροπής καθορισμού των ορίων αιγιαλού παραλίας στη θέση Όρμος Αγ. Στεφάνου - Κιόνια νήσου Τήνου Ν. Κυκλάδων και το από Μάρτιο 2001 τοπογραφικό υψομετρικό και κτηματολογικό διάγραμμα κλίμακας 1:500 το οποίο έχει συνταχθεί από τον Χρήστο Αθανασόπουλο Αγγρονόμο Τοπογράφο Μηχανικό σε δύο (2) πινακίδες.

Ελέγχθηκε για την ακρίβεια της αποτύπωσης από τον Θεόδωρο Κιουπίδη Τεχνολόγο Τοπογράφο Μηχανικό της Κτηματικής Υπηρεσίας Κυκλάδων στις 11.6.2002 και θεωρήθηκε την ίδια ημερομηνία από την Βικτωρία Λεμποτόση

Τοπογράφο Μηχανικό της Κτηματικής Υπηρεσίας Κυκλάδων.

15. Το 544.5/396/03/Σχ.492/6.5.2003 έγγραφο του Γενικού Επιτελείου Ναυτικού, αποφασίζουμε:

Επικυρώνουμε την από 11.6.2002 Έκθεση της κατά το άρθρο 3 του Ν. 2971/2001 «Περί αιγιαλού - παραλίας» αρμόδιας Επιτροπής καθορισμού ορίων αιγιαλού παραλίας, για τον καθορισμό ορίων αιγιαλού παραλίας στη θέση Όρμος Αγ. Στεφάνου - Κιόνια νήσου Τήνου Ν. Κυκλάδων, καθώς επίσης και το από Μάρτιο 2001 τοπογραφικό υψομετρικό και κτηματολογικό διάγραμμα κλίμακας 1:500 το οποίο έχει συνταχθεί από τον Χρήστο Αθανασόπουλο Αγρονόμο Τοπογράφο Μηχανικό σε δύο (2) πινακίδες.

Ελέγχθηκε για την ακρίβεια της αποτύπωσης από τον Θεόδωρο Κιουπίδη Τεχνολόγο Τοπογράφο Μηχανικό της Κτηματικής Υπηρεσίας Κυκλάδων στις 11.6.2002 και θεωρήθηκε την ίδια ημερομηνία από την Βικτωρία Λεμποτέση Τοπογράφο Μηχανικό της Κτηματικής Υπηρεσίας Κυκλάδων.

Στο τοπογραφικό αυτό διάγραμμα, καθορίσθηκε η οριογραμμή του αιγιαλού με κόκκινη συνεχή πολυγωνική γραμμή με στοιχεία 17, Α1, Α2, Α3.....Α45.

Η οριογραμμή της παραλίας με κίτρινη συνεχή πολυγωνική γραμμή με στοιχεία 17', Π1, Π2, Π3.....Π45.

Η ζώνη παραλίας έχει πλάτος 10μ. διότι δεν εξυπηρετούνται οι σκοποί του άρθρου 7 παρ. 1 του Α.Ν. 2344/40.

Δεν υφίσταται παλαιός αιγιαλός.

Δεν εξαιρούνται τα κτίσματα που βρίσκονται στη ζώνη παραλίας.

Η παρούσα απόφαση μαζί με την έκθεση της Επιτροπής και το τοπογραφικό διάγραμμα, να δημοσιευθούν στην Εφημερίδα της Κυβερνήσεως.

Αθήνα, 30 Σεπτεμβρίου 2003

Με εντολή Υφυπουργού

Ο Γενικός Διευθυντής

Δημ. Περιουσίας και Εθν. Κληρ/των

ΣΠΥΡΟΣ Ι. ΣΤΑΘΗΣ

ΕΚΘΕΣΗ ΕΠΙΤΡΟΠΗΣ

ΚΑΘΟΡΙΣΜΟΥ ΤΩΝ ΟΡΙΩΝ ΤΟΥ ΑΙΓΙΑΛΟΥ

(ΑΡΘΡΟ 3 Ν. 2971/19.12.2001)

Για τον καθορισμό των ορίων του αιγιαλού που γίνεται για πρώτη φορά στη θέση «Όρμος Αγ. Στέφανος-Κιόνια» ν. Τήνου.

Στην Τήνο, σήμερα 11.6.2002, οι υπογεγραμμένοι:

1. ΣΤΕΛΙΟΣ ΣΕΖΕΝΙΑΣ, Προϊστάμενος της Κτηματικής Υπηρεσίας του Νομού Κυκλάδων, ως πρόεδρος,

2. ΘΕΟΔΩΡΟΣ ΚΙΟΥΠΙΔΗΣ, Τεχνολόγος-Τοπογράφος Μηχανικός ως μέλος,

3. ΚΟΣΜΑΣ ΣΑΝΤΑΜΟΥΡΗΣ, Λιμενάρχης Τήνου, ως μέλος,

Τα μέλη της Επιτροπής:

4. ΚΑΛΛΙΟΠΗ ΚΑΡΔΑΜΙΤΣΗ, Διευθύντρια της Διεύθυνσης Πολεοδομίας Νομαρχιακής Αυτοδιοίκησης Ν. Κυκλάδων και

5. ΕΜΜΑΝΟΥΗΛ ΚΑΛΑΒΡΟΣ, Διευθυντής Χωροταξίας και Περιβάλλοντος της Γενικής Γραμματείας Περιφέρειας Ν. Κυκλάδων αν και προσκλήθηκαν με την με αριθ. πρωτ. οικ. 3171/4.6.2002 πρόσκληση δεν παρευρέθηκαν, αποτελούντες την επιτροπή καθορισμού των ορίων του αιγιαλού δυνάμει του άρθρου 3 του Ν. 2971/19.12.2001, μεταβήκαμε επί τόπου στην προαναφερθείσα περιοχή και λαβόντες υπ' όψη:

1. Την αίτηση καθορισμού του Δήμου Εξωμβούργου των ορίων του αιγιαλού στην εν λόγω θέση.

2. Το τοπογραφικό, υψομετρικό και κτηματολογικό διάγραμμα, εξαρτημένο από το κρατικό δίκτυο (ΕΓΣΑ), το οποίο συντάχθηκε τον Μάρτιο 2001, από τον Χρήστο Αθανασόπουλο, Αγρονόμο Τοπογράφο Μηχ/κό σε δύο πινακίδες σε κλίμακα 1:500, ελέγχθηκε επιτόπου για την ακρίβεια της αποτύπωσης την 11.6.2002 από τον, Θεόδωρο Κιουπίδη, Τεχνολόγο Τοπογράφο Μηχ/κό της Κτηματικής Υπηρεσίας Ν. Κυκλάδων και θεωρήθηκε την ίδια ημερομηνία από την Βικτωρία Λεμποτέση, τοπογράφο μηχανικό της Κτηματικής Υπηρεσίας Ν. Κυκλάδων.

3. Τις διατάξεις του Ν. 2971/2001 «Αιγιαλός, παραλία και άλλες διατάξεις» όπως αυτός ισχύει και τον Ν. 1337/83 καθώς και την προς αυτόν σχετική Δικαστηριακή και Διοικητική Νομολογία.

4. Την από την επιτόπια μετάβαση σχηματισθείσα αντίληψη περί του πλάτους της, βρεχόμενης ζώνης της ξηράς και λοιπών συναφών στοιχείων, δηλαδή:

α) Η μορφολογία της ακτής είναι στην πιν. 1 αμμώδης και εκατέρωθεν βραχώδης με ήπιες κλίσεις και στη πιν. 2 βραχώδης με ήπιες κλίσεις, που διακόπτεται από μικρές αμμώδεις παραλίες.

β) Η περιοχή είναι εκτεθειμένη σε ανέμους νοτίων διευθύνσεων, αποφασίζουμε:

1. Καθορίζουμε επί του ανωτέρω τοπογραφικού διαγράμματος:

α) Την οριογραμμή του αιγιαλού με κόκκινη συνεχή πολυγωνική γραμμή και στοιχεία 17, Α1, Α2, Α3, Α43, Α44, Α45.

β) Την οριογραμμή της παραλίας με κίτρινη συνεχή πολυγωνική γραμμή και στοιχεία 17', Π1, Π2, Π3,..... Π43, Π44, Π45.

Αποφαινόμεστε ότι δεν υφίσταται παλαιός αιγιαλός.

2. Η ζώνη παραλίας έχει πλάτος 10 μ. διότι διαφορετικά δεν εξυπηρετούνται οι σκοποί του άρθρου 7 παρ. 1 του ΑΝ. 2344/40.

3. Δεν εξαιρούνται τα κτίσματα που βρίσκονται στη ζώνη παραλίας.

Η Επιτροπή

Ο Πρόεδρος

Τα Μέλη


1. ΘΕΟΔΩΡΟΣ ΚΙΟΥΠΙΔΗΣ

ΣΤΕΛΙΟΣ ΣΕΖΕΝΙΑΣ


2. ΚΟΣΜΑΣ ΣΑΝΤΑΜΟΥΡΗΣ






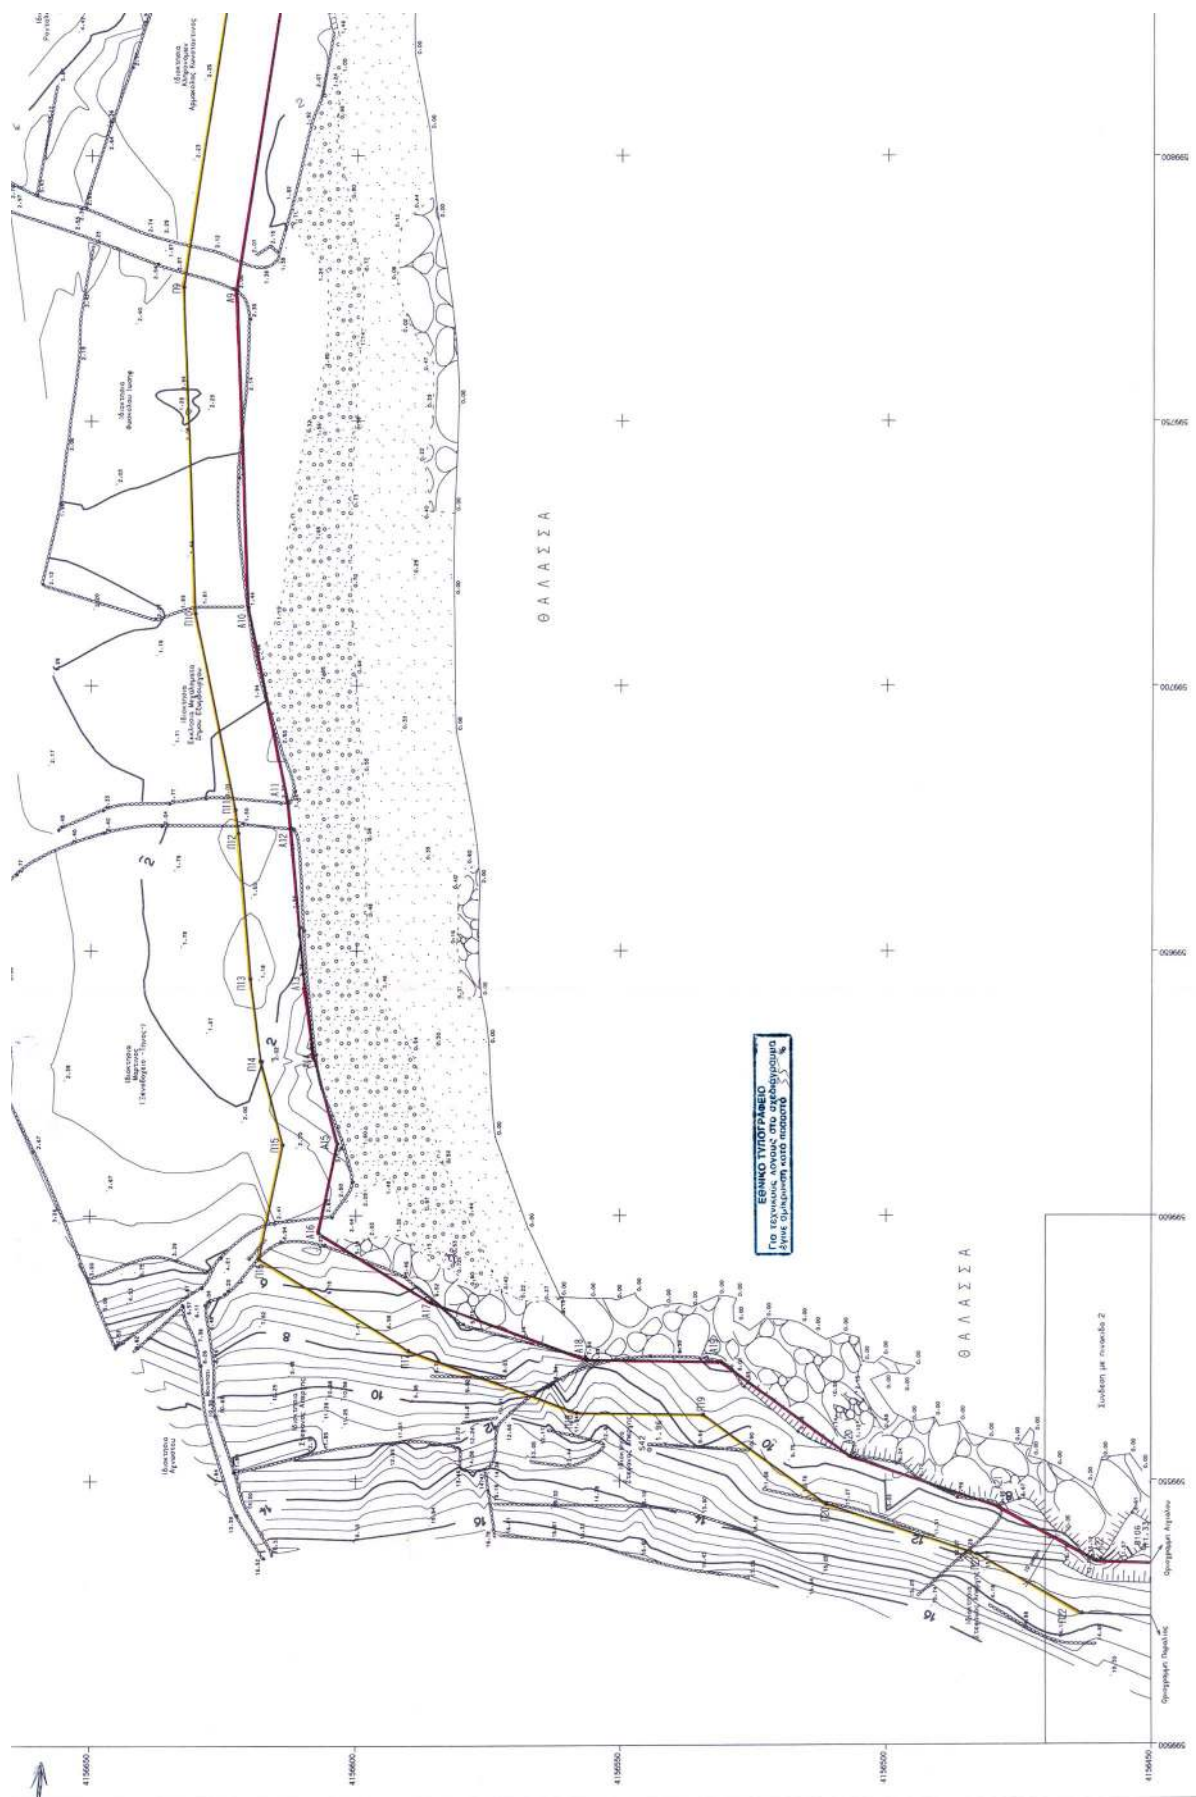


Κωδικός	Αριθμός	Κωδικός	Αριθμός	Κωδικός	Αριθμός
A7	599774, 50	A10	599774, 50	A13	599774, 50
A8	599774, 50	A11	599774, 50	A14	599774, 50
A9	599774, 50	A12	599774, 50	A15	599774, 50
A10	599774, 50	A13	599774, 50	A16	599774, 50
A11	599774, 50	A14	599774, 50	A17	599774, 50
A12	599774, 50	A15	599774, 50	A18	599774, 50
A13	599774, 50	A16	599774, 50	A19	599774, 50
A14	599774, 50	A17	599774, 50	A20	599774, 50
A15	599774, 50	A18	599774, 50	A21	599774, 50
A16	599774, 50	A19	599774, 50	A22	599774, 50
A17	599774, 50	A20	599774, 50		
A18	599774, 50	A21	599774, 50		
A19	599774, 50	A22	599774, 50		
A20	599774, 50				
A21	599774, 50				
A22	599774, 50				

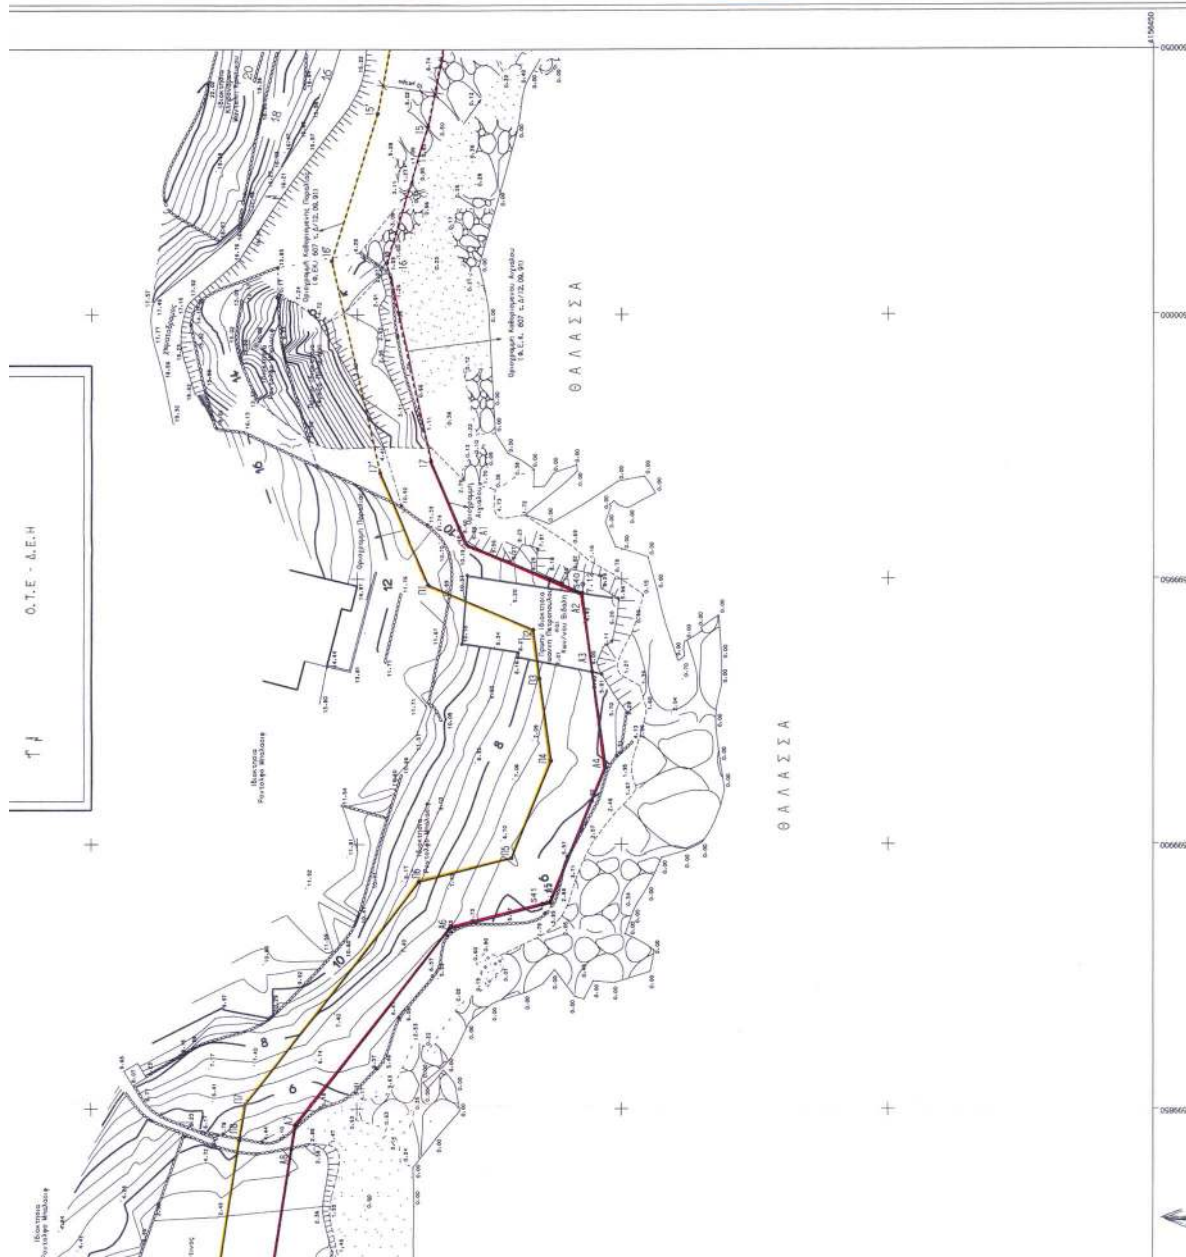

ΤΟΠΟΓΡΑΦΙΚΟ ΔΙΑΓΡΑΜΜΑ ΟΡΜΩΝ ΑΓ. ΣΤΕΦΑΝΟΥ - ΚΙΟΝΙΩΝ ΣΤΗΝ ΝΗΣΟ ΤΗΝΟ ΓΙΑ ΤΟΝ ΚΑΘΟΡΙΣΜΟ ΟΡΙΩΝ ΑΓΓΙΑΛΟΥ & ΠΑΡΑΛΙΑΣ ΚΛΙΜΑΚΑ 1:500			
ΚΥΡΙΟΣ ΕΡΓΟΣ ΕΝΔΙΑΦΕΡΟΜΕΝΟΣ ΔΗΜΟΣ ΕΣΩΜΟΥΡΓΙΟΥ ΤΗΝΟΥ 1. ΑΛΑΒΑΝΟΣ - Χ. ΑΘΑΝΑΣΙΟΥΛΟΣ Ε.Ε.			
ΣΥΝΤΑΧΘΗ ΗΜ/ΝΙΑ ΜΑΡΤΙΟΣ 2001 Ο ΣΥΝΤΑΧΤΗΣ Χ. ΑΘΑΝΑΣΙΟΥΛΟΣ Τοπογράφος Μηχανικός	ΕΛΕΓΧΘΗ επί του για την ακρίβεια της αποτύπωσης ΗΜ/ΝΙΑ 11-6-02 Ο Μηχανικός ΚΩΤΙΛΑΝΟΣ ΣΤΕΦΑΝΟΣ Τοπογράφος Μηχανικός	ΘΕΩΡΗΘΗ ΗΜ/ΝΙΑ 11-6-02 Ο Μηχανικός ΚΩΤΙΛΑΝΟΣ ΣΤΕΦΑΝΟΣ Τοπογράφος Μηχανικός	ΤΡΙΓΩΝΟΜΕΤΡΙΚΗ ΕΞΑΡΤΗΣΗ : ΕΓΓΙΑ 87 ΜΕΘΩΔΟΣ ΑΠΟΤΥΠΩΣΗΣ : ΕΠΙΓΕΙΑ ΥΠΟΜΕΤΡΙΚΗ ΑΦΕΤΗΡΙΑ : ΓΥΣ ΙΣΟΛΟΓΙΣΤΗΣ : 0,50 ΚΛΙΜΑΚΑ : 1:500
ΥΠΟΜΟΝΗΜΑ ΕΠΙΤΡΟΠΗΣ ΚΑΘΟΡΙΣΜΟΥ ΟΡΙΩΝ ΑΓΓΙΑΛΟΥ ΚΑΙ ΠΑΡΑΛΙΑΣ (ΑΡΘΡΟ 3 Ν. 2971/01)			
Το παρόν τοπογραφικό διάγραμμα συντάσσεται την 11/6/2002 εκδότης της επίσημης καθόρισής ορίων αγγιάλου και παραλίας του άρθρου 3 του Ν. 2971/01.			
1. Στο παρόν διάγραμμα εικονίζονται α) Η οριογραμμή του Αγγιάλου με κοκκίνη συνεχή πολυγωνική γραμμή υπο στοιχείων Α1-Α2.....Α21-Α22. β) Η οριογραμμή της Παραλίας με κίτρινη συνεχή πολυγωνική γραμμή υπο στοιχείων Α1-Α2.....Α21-Α22. 2. Τα όρια των γραμμών Αγγιάλου και Παραλίας ορίζονται δια των συντεταγμένων που αναγράφονται στο ΠΛΗΜΑ ΣΥΝΤΗΡΗΣΗΣ ΟΡΙΩΝ. 3. Αναγράφεται ότι δεν υπάρχει παλαιός αγγιάλος ή παραλία που να αντιστοιχεί με τον αγγιάλο ή παραλία που ορίζονται στο παρόν διάγραμμα. 10 μέτρα για εξομάλυνση των ακμών του άρθρου 1 του Ν. 2971/2001. 5. Στην ζώνη παραλίας υπάρχουν και δεν εξομαλύνονται κτίσματα.			
Ο ΠΡΟΕΔΡΟΣ ΚΩΤΙΛΑΝΟΣ ΣΤΕΦΑΝΟΣ Τοπογράφος Μηχανικός ΤΑ ΜΕΛΗ ΚΩΤΙΛΑΝΟΣ ΣΤΕΦΑΝΟΣ Τοπογράφος Μηχανικός ΚΩΤΙΛΑΝΟΣ ΣΤΕΦΑΝΟΣ Τοπογράφος Μηχανικός ΚΩΤΙΛΑΝΟΣ ΣΤΕΦΑΝΟΣ Τοπογράφος Μηχανικός			

ΕΞΑΣΦΑΛΙΣΕΙΣ ΣΤΑΣΕΩΝ S75, S76, S77

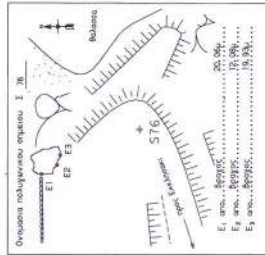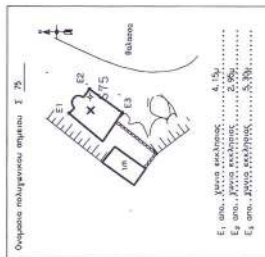
051666
4156470

4156480

4156500

4156520



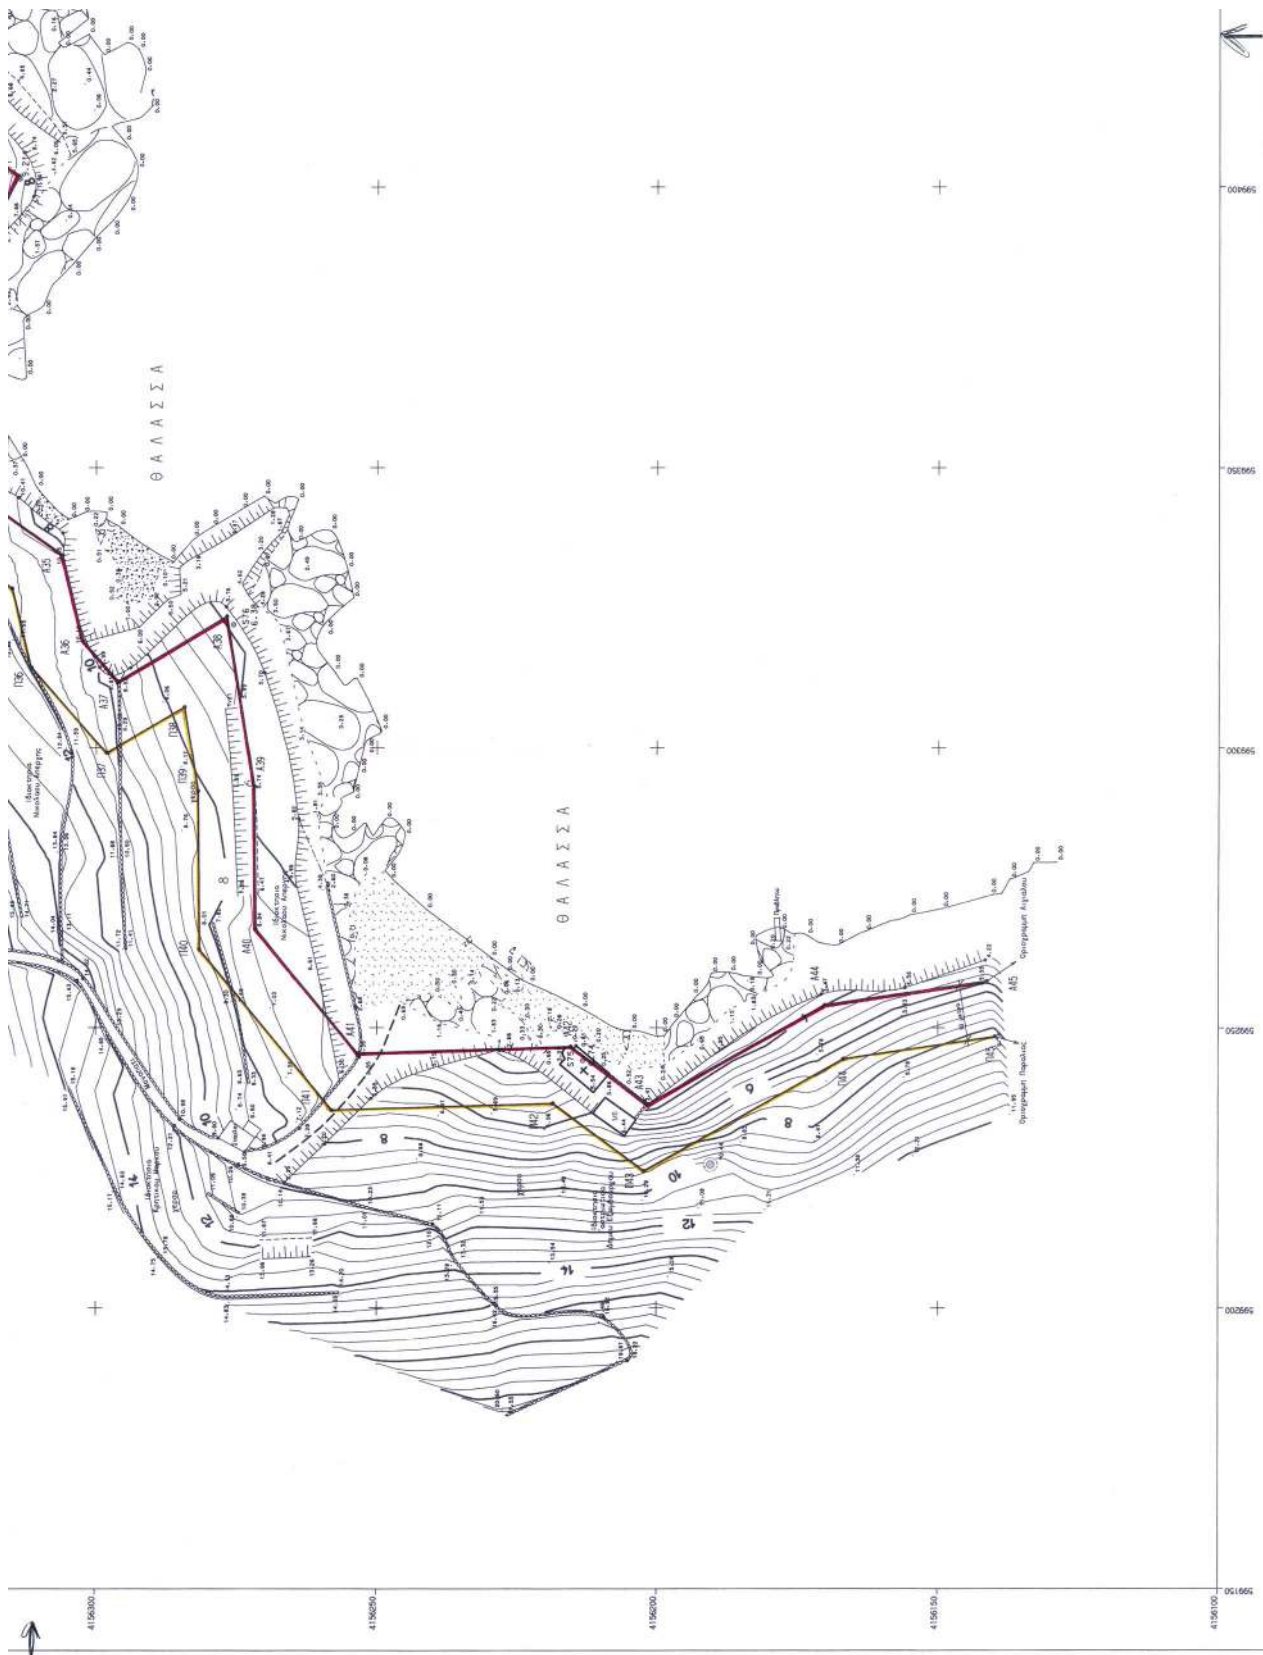

[illegible][illegible]

Αριθ. 3341

(2)

Κήρυξη έκτασης ως αναδασωτέας εμβαδού 0,600 του στρέμματος στη θέση «Άγιος Αθανάσιος» περιφέρειας Μαυρομανδήλας Δημοτικού Διαμερίσματος Πετρωτού του Δήμου Μεσσήτιδος, Ν. Αχαΐας.

Ο ΓΕΝΙΚΟΣ ΓΡΑΜΜΑΤΕΑΣ
ΠΕΡΙΦΕΡΕΙΑΣ ΔΥΤΙΚΗΣ ΕΛΛΑΔΑΣ

Έχοντας υπόψη:

1. Το άρθρο 117 παρ. 3 του Συντάγματος της Χώρας.
2. Τις διατάξεις του Ν. 2503/97 «Διοίκηση, οργάνωση, στελέχωση της Περιφέρειας, ρύθμιση θεμάτων για την τοπική αυτοδιοίκηση και άλλες διατάξεις».
3. Την 186/30.6.1998 (ΦΕΚ 727/Β/98) απόφαση Γ.Γ.Π.Δ.Ε. «Άσκηση αρμοδιοτήτων Γενικού Γραμματέα Περιφέρειας Δυτ. Ελλάδας επί θεμάτων ΔΑΣΙΚΩΝ και μεταβίβαση του δικαιώματος υπογραφής στους Προϊσταμένους Υπηρεσιακών Μονάδων της Περιφέρειας».
4. Τις διατάξεις του Ν. 998/79 «Περί προστασίας των Δασών και των δασικών εκτάσεων» και συγκεκριμένα:
 - α) Του άρθρου 41 παρ. 1
 - β) Του άρθρου 38 παρ.2
 - γ) Του άρθρου 70 παρ. 3 του Ν. 998/79, όπως συμπληρώθηκε με τον Ν. 2040/92.
5. Τις σχετικές δ/γές του Υπουργ. Γεωργίας
6. Την 8146/24.9.2003 πρόταση του Δασαρχείου Πατρών «περί κηρύξεως εκτάσεως ως αναδασωτέας» εμβαδού 0,600 του στρέμματος στη θέση «Άγιος Αθανάσιος» περιφέρειας Μαυρομανδήλας Δημοτικού Διαμερίσματος Πετρωτού του Δήμου Μεσσήτιδος, αποφασίζουμε:

Κηρύσσουμε ως Αναδασωτέα, με σκοπό την αποκατάσταση με φυσική αναγέννηση ή τεχνητή αναδάσωση της δασικής βλάστησης που καταστράφηκε από παράνομη κατάληψη δια αποψιλωτικής υλοτομίας και φύτευσης ελίων που έγινε από τον Κων/νο Απ. Μητρόπουλο κάτοικο Πατρών (Ποτιδαΐας 24) και διαπιστώθηκε τέλη Ιουλίου 2003, την δημόσια δασική έκταση από αείφυλλα πλατύφυλλα (πουρνάρια, σχίνα), εμβαδού εξακοσίων τετρ. μέτρων (0,600 στρέμ.), στη θέση «Άγιος Αθανάσιος» περιφέρειας Μαυρομανδήλας Δημοτικού Διαμερίσματος Πετρωτού του Δήμου Μεσσήτιδος και η οποία προσδιορίζεται από τα στοιχεία Α, Β, Γ, Δ, Ε, Ζ, Η, Θ, Ι, Κ, Λ, Α, όπως αυτά φαίνονται στο συνημμένο τοπογραφικό διάγραμμα με κλίμακα 1:250 το οποίο αποτελεί αναπόσπαστο μέρος της απόφασης αυτής και έχει όρια:

Βόρεια: Με δημόσια δασική έκταση και φερόμενο αγρό ιδίου.

Νότια: Με δημόσια δασική έκταση και φερόμενο αγρό ιδίου.

Ανατολικά: Με δημόσια δασική έκταση.

Δυτικά: Με δημόσια δασική έκταση και φερόμενο αγρό ιδίου.

Η παρούσα ισχύει μετά τη δημοσίευσή της στον Δήμο Μεσσήτιδος και στο Δημοτικό Διαμέρισμα Πετρωτού σύμφωνα με το άρθρο 37 του Ν. 3200/55.

Η απόφαση να δημοσιευθεί στην Εφημερίδα της Κυβερνήσεως.

Πάτρα, 2 Οκτωβρίου 2003

Με εντολή Γενικού Γραμματέα Περιφέρειας
Ο Γενικός Διευθυντής κ.α.α.
ΧΛΟΗ ΚΑΤΣΟΥΔΑ

